


### Modalitatea de realizare al bransamentului

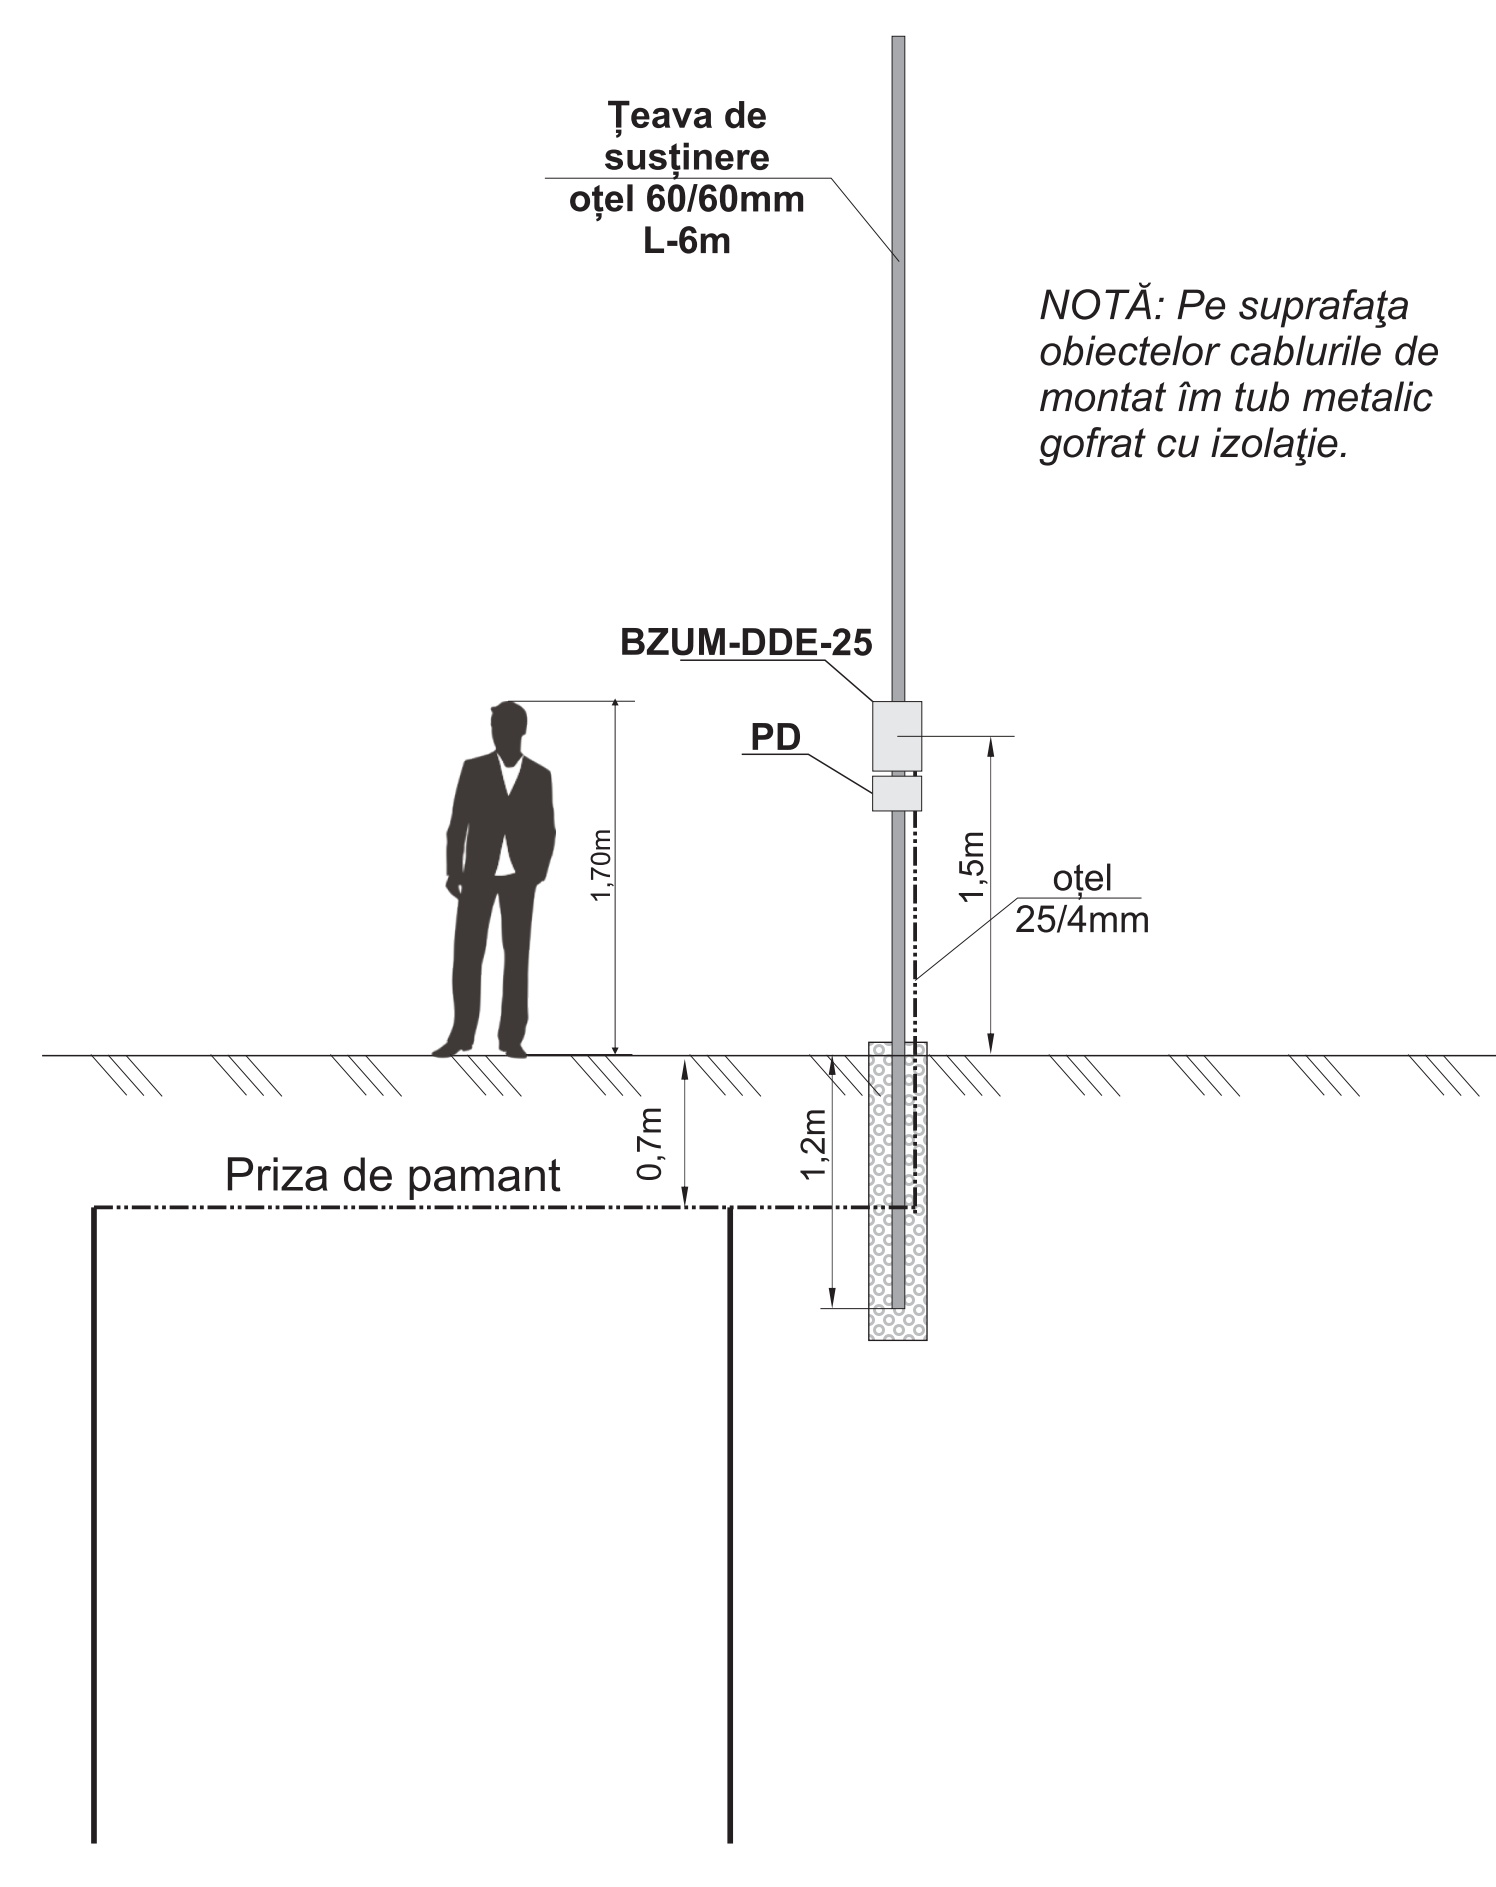


**Notă:** în timpul lucrărilor de montare, de respectat distanțele normative, conform ПУЭ 2.4, în cazurile intersecției rețelei de iluminat strădal cu alte rețele ingineresti.

#### Semnificația convențională:

- Plafoniera LED-30W
- Cablu torsadat СИП-5, 2x25
- Pilon intermediar din beton armat / beton armat, lemn.
- Pilon ancoră din beton armat / beton armat, lemn.
- Panou de evidență BZUM-DDE-25

Schema de conectare a plafonierelor:

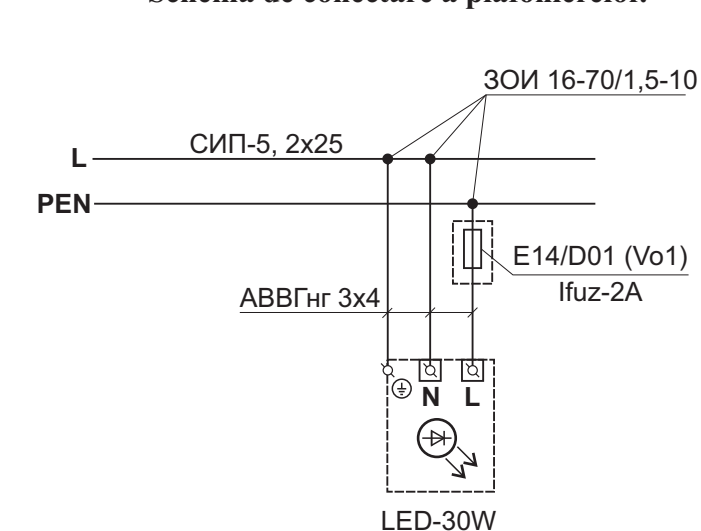

**Total conductoare СИП-5, 2x25 PT-340:**  
 lfd. 1 - 1433m;  
 lfd. 2 - 1159m;  
 Ølfd. 3 = 740mm.  
**Total - 3337m.**

**Total plafoniere 30W:**  
 lfd. 1 - 37 unitati;  
 lfd. 2 - 32 unitati;  
 lfd. 3 - 23 unitati.  
**Total 30W - 92 unitati.**

Obiect Nr. 340-03/2020 - AEE/EE					
Reconstrucția rețelei de alimentare cu energie electrică a sistemului de iluminat public, din Foaia Orhei, c. Bulăiești, 747					
Mod. Lit.	N. docum.	Semn.	Data	Faza	Coala
				PE	3
					6
FSP	Rotari V.				
Executar	Rotari V.				

Plan traseu LEA-0,22kV.  
PT-340

**SRL «RONI-PLUS»**  
 Chișinău  
 proiect@roni-plus.com