








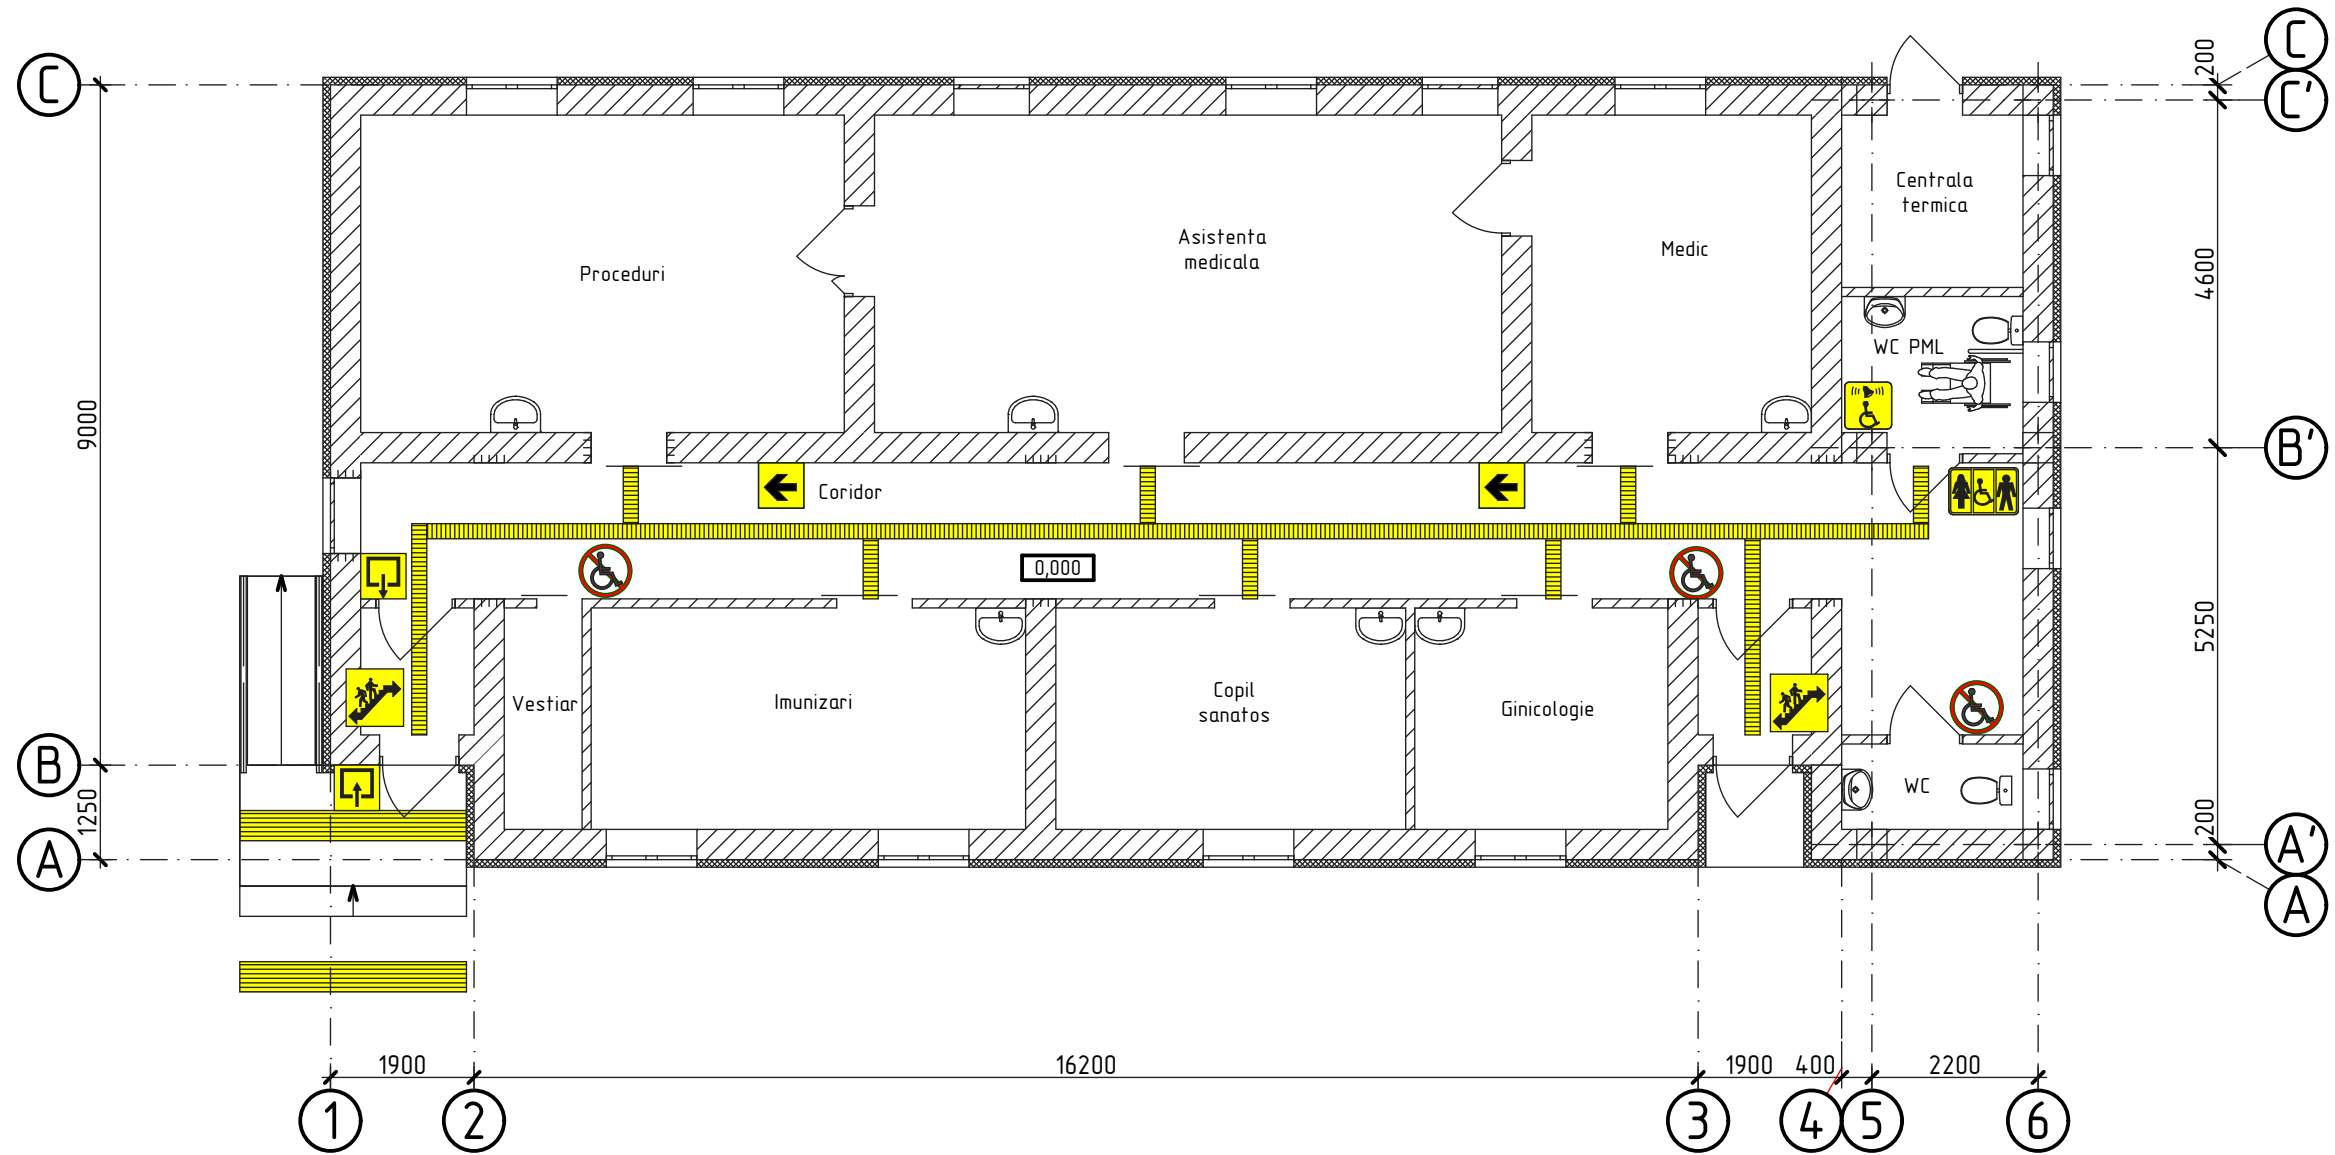

# Planul asigurarii deplasarii PML la cota 0.000

sc. 1:100



## Indicatoare de informare si avertizare pentru PML:

-  - Dispozitiv de comunicare bilaterala cu dispecerul sau cu persoana de serviciu
-  - Directia de deplasare a PML
-  - WC pentru PML
-  - Esire din cladire
-  - Intrare in cladire
-  - Marcaj tactil
-  - Cai de evacuare
-  - Acces interzis pentru PML

OBIECTIV NR. - 12.04-D/21-SAC							
Reconstructia cladirii in oficiul medicilor de familie din s.Ruseni, r-ul Edinet							
Mod.	Can.	Foia	Nr.d.	Semnat.	Data		
ASP	Mihaila V.				06.21		
ISP	Hihlat E.				06.21		
Elaborat	Ciobanu V.				06.21		
Reconstructia cladirii					faza	plansa	planse
					PE	17	
Planul asigurarii deplasarii PML la cota 0.000					SRL "Geo-Cad-Proiect" mun. Balti		