


# План расположения проектируемых сетей.

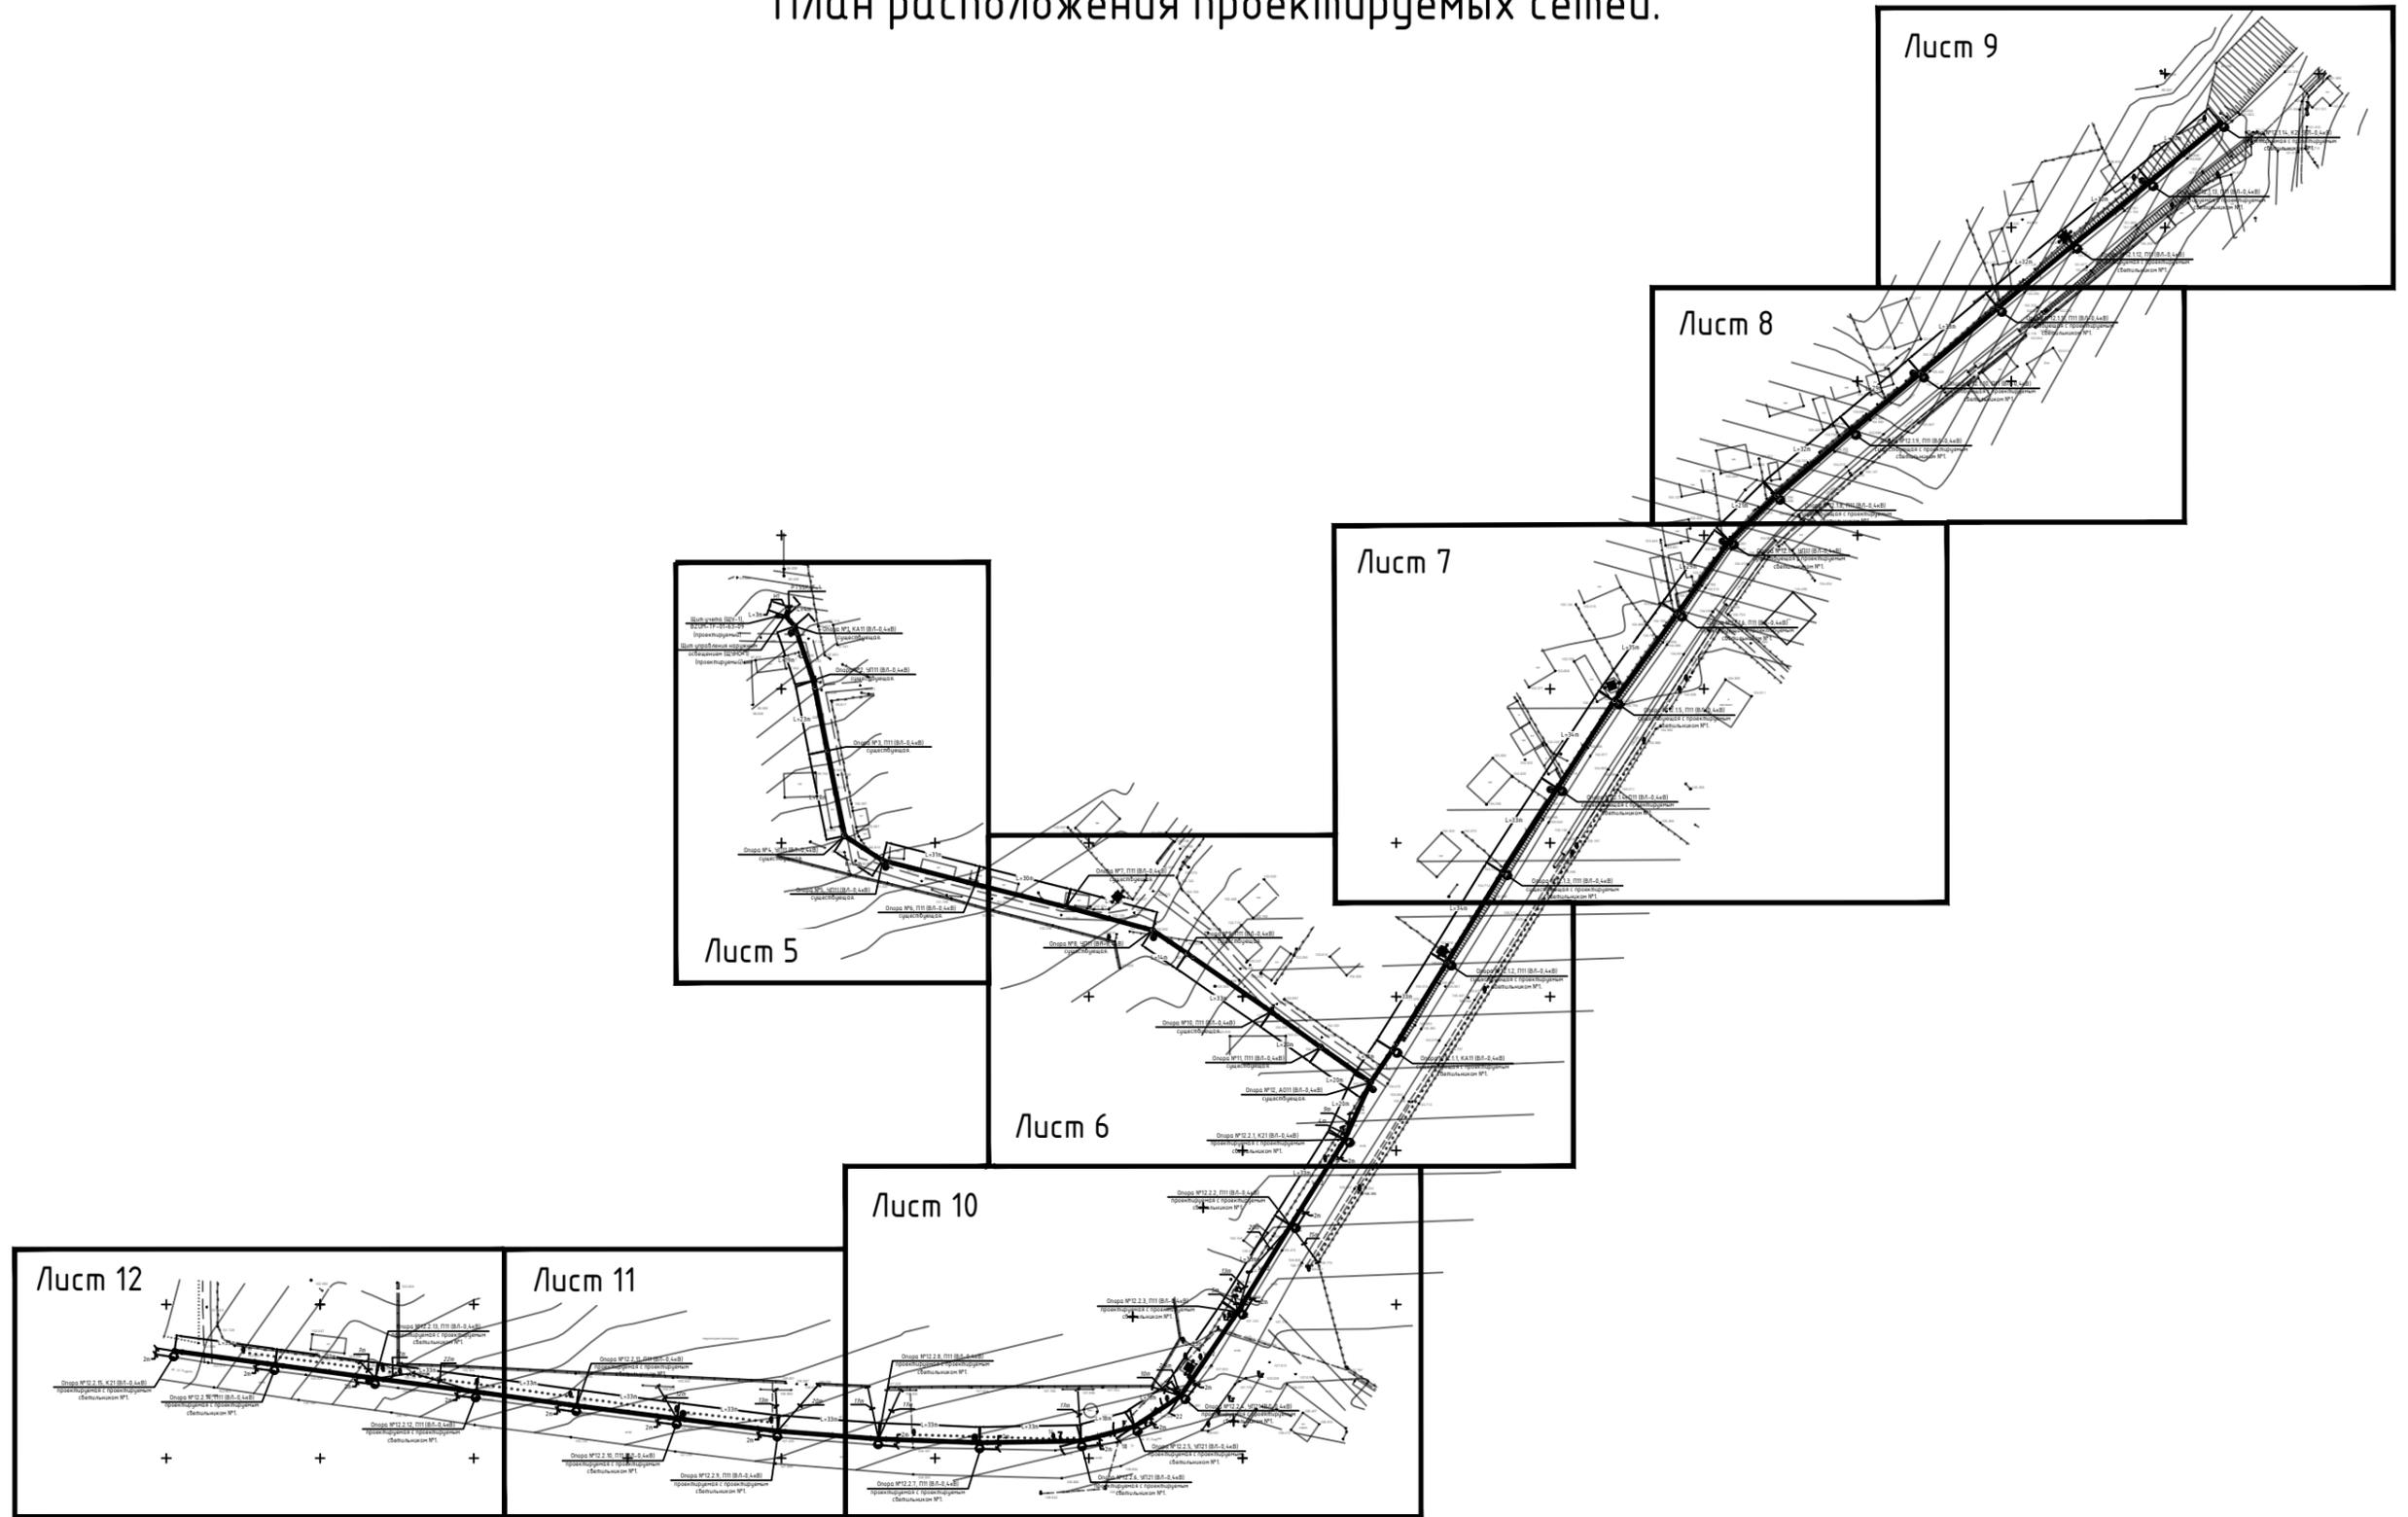

n inv.	
Semnatura, data	
N inv. original	

						60/2020-IEE-2			
						Iluminare stradala in satul Mindresti, raionul Telenesti.			
Изм.	Кол.уч	Лист	N. док.	Подп.	Дата	Iluminarea Electrica Exterioara - 0,22kV	Стадия	Лист	Листов
							РП	3	
						План расположения проектируемых сетей.	"APCAN PROIECT" S.R.L. mun. Chisinau, 2021		
Гл. спец.	Viber V.				01.21				
Разработал	Viber V.				01.21				