


Foaia	Denumirea	Nota
1	Date generale	
2	Caminul CT-314. Schema amplasarii acoperirii	
3	Grinda monolit Gm1	
4	Grinda monolit Gm2	


Marcarea	Denumirea	Nota
	<u>Documente de referinta</u>	
s.3.006-2м, al.1м-80	Унифицированные камеры для тепловых сетей	
s.3.006.1-2/87, ed.2;6	Сборные железобетонные каналы и тоннели из	
	лотковых элементов. Лотки, плиты, балки	
s.3.900-3, ed.7	Сборные железобетонные конструкции	
	емкостных сооружений для водоснабжения и	
	канализации. Изделия для круглых колодцев	

modif.	sect.	Plansă	Nr.doc.	Semnat	data
DIRECTOR		RAZEOVAN			11-2
GENERAL					
Inginer-Sef		Buruianda			"
Sef SDG		Virlan			"
Sefa SPIOM		Bugaian			"
Sef adj. SPIOM		Helbeti			"
Sef ScP		Ghersun			"
Inainer		Barbaneagra			"

Schema amplasarii
acoperirii

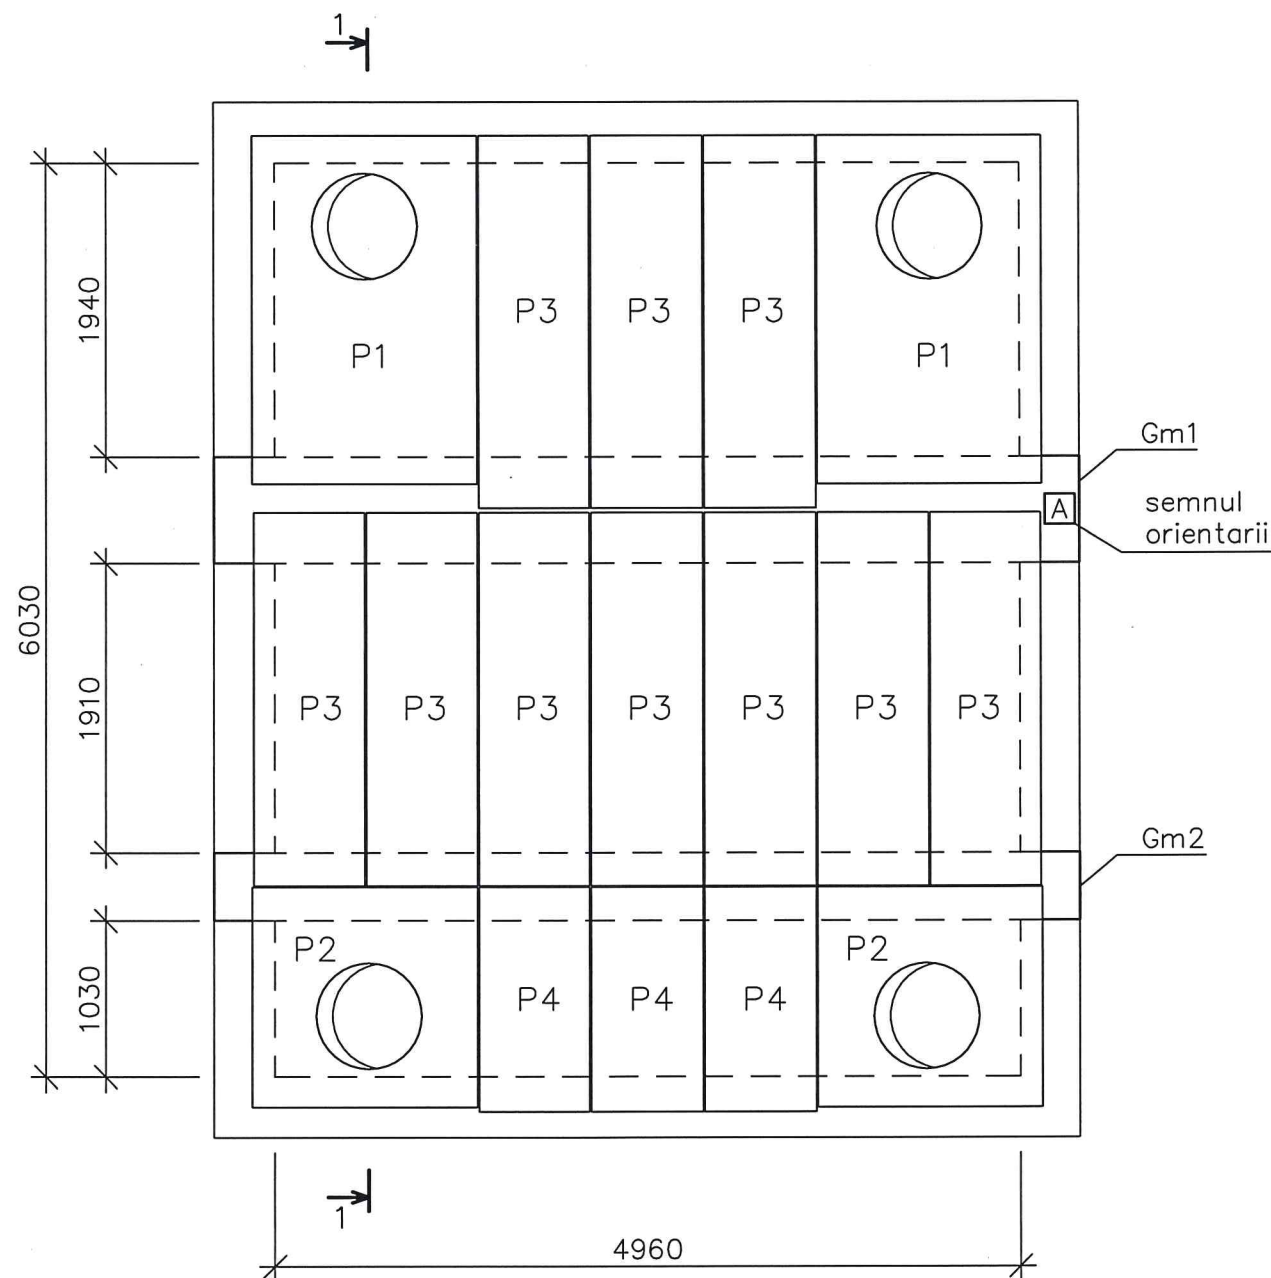

1-1

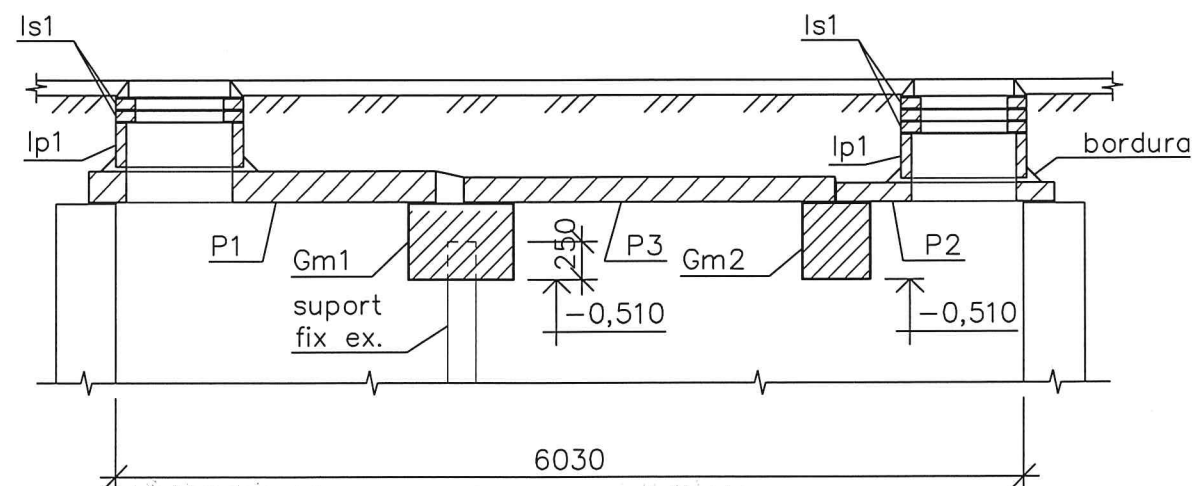


Specificatia caminului CT-314

Marca Poz.	M A R C A R E A	D E N U M I R E A	Cant.	Masa unit.kg	Nota
Gm1	plansa 3	Grinda Gm1	1		
Gm2	plansa 4	Grinda Gm2	1		
P1	s.3.006.1-2.87, ed.6	Placa П04	2	1530	
P2	la fel	Placa П02	2	550	
P3	s.3.006.1-2/87, ed.2	Placa П21g-8	10	730	
P4	la fel	Placa П11g-8	3	270	
Ip1	s.3.900-3,ed.7	Inel de perete KЛ-7-3	4	130	
Is1	la fel	Inel de sprijin KЛ01	10	50	
Materiale:					
		Beton clasa B15	0,18		M3

- 1.Drept cota 0,000 e primit nivelul fetei de jos a placilor de acoperire a caminului termic
- 2.Bordura la intersectia inelelor cu placa planseului de executat din beton B7,5 (volumul este adaugat in specificatie)
- 3.Acoperirea caminului din exterior de trecut de 2 ori cu bitum fierbinte pe sapa din mortar de ciment, cu grosimea minima a sapei de 10mm (sapa cu panta in doua directii 2%)

						98/23-C			
						Reparatia planseului în caminul termic CT-314 din str. Petru Rares, 18			
modif.	sect.	Plansa	Nr.doc.	Semnat	data	Retele termice		Faza	Planse
								PE	2
Inginer		Barbaneagra			11.23	Caminul CT-314. Schema amplasarii acoperirii		"Termoelectrica" S.A.	

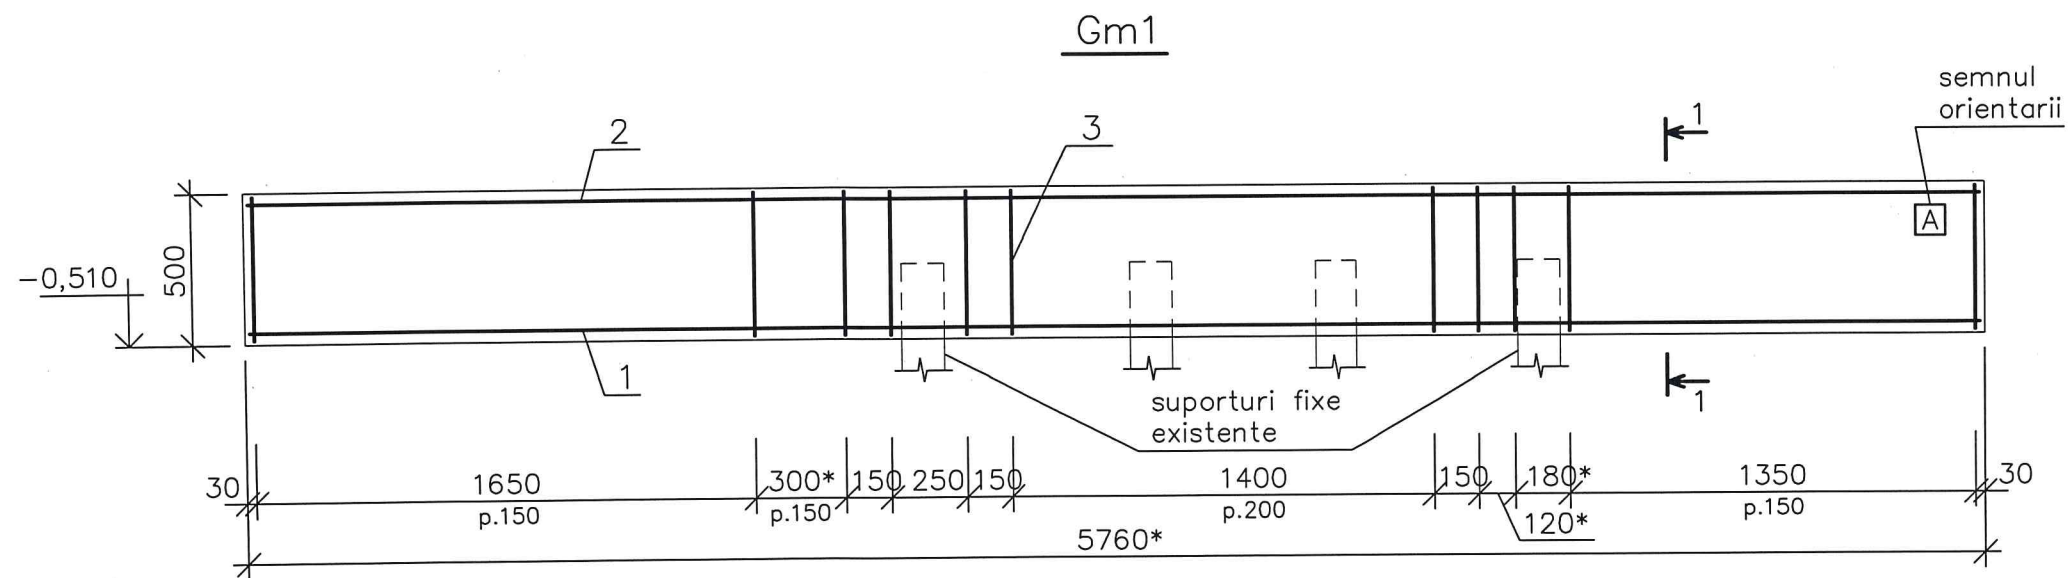


Specificatia grinzii Gm1

Marca Poz.	M A R C A R E A	D E N U M I R E A	Cant.	Masa unit.kg	Nota
1	foaia data	A-III-25,ГОСТ5781-82,L=5730*	6	22,1	
2	la fel	A-III-12,ГОСТ5781-82,L=5730*	4	5,09	
3	la fel	A-I-8, ГОСТ5781-82,L=1850	72	0,74	
		<u>Materiale:</u>			
		Beton clasa B15	2,02		M3

Borderoul elementelor

Poz.	Schita
3	

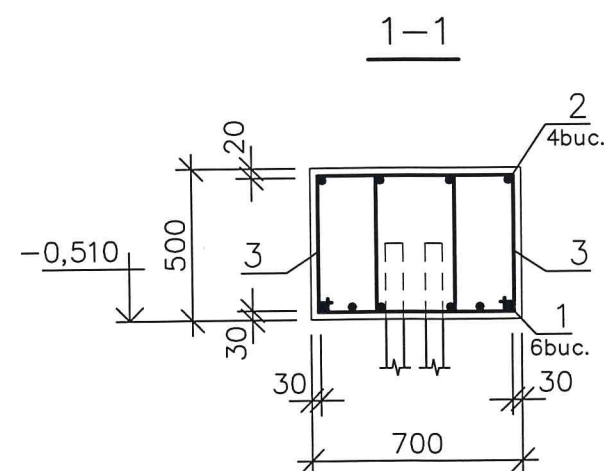


Borderoul consumului de metal la un element, kg

Bordoul consumatara de metal la an element, g									
Element de marca	Articole armatura								De tot
	Clasa armaturii								
	A-I			A-III					
	ГОСТ 5781-82								
	ø8		Total	ø12	ø25			Total	
Gm1	53,28		53,28	20,36	132,6			152,96	206,24


						98/23-C		
						Reparatia planseului în caminul termic CT-314 din str. Petru Rares, 18		
modif.	sect.	Plansa	Nr.doc.	Semnat	data	Retele termice	Faza	Plansa
							PE	3
Inginer	Barbaneagra				11.23	Grinda monolit Gm1	"Termoelectrica" S.A.	

Gm2

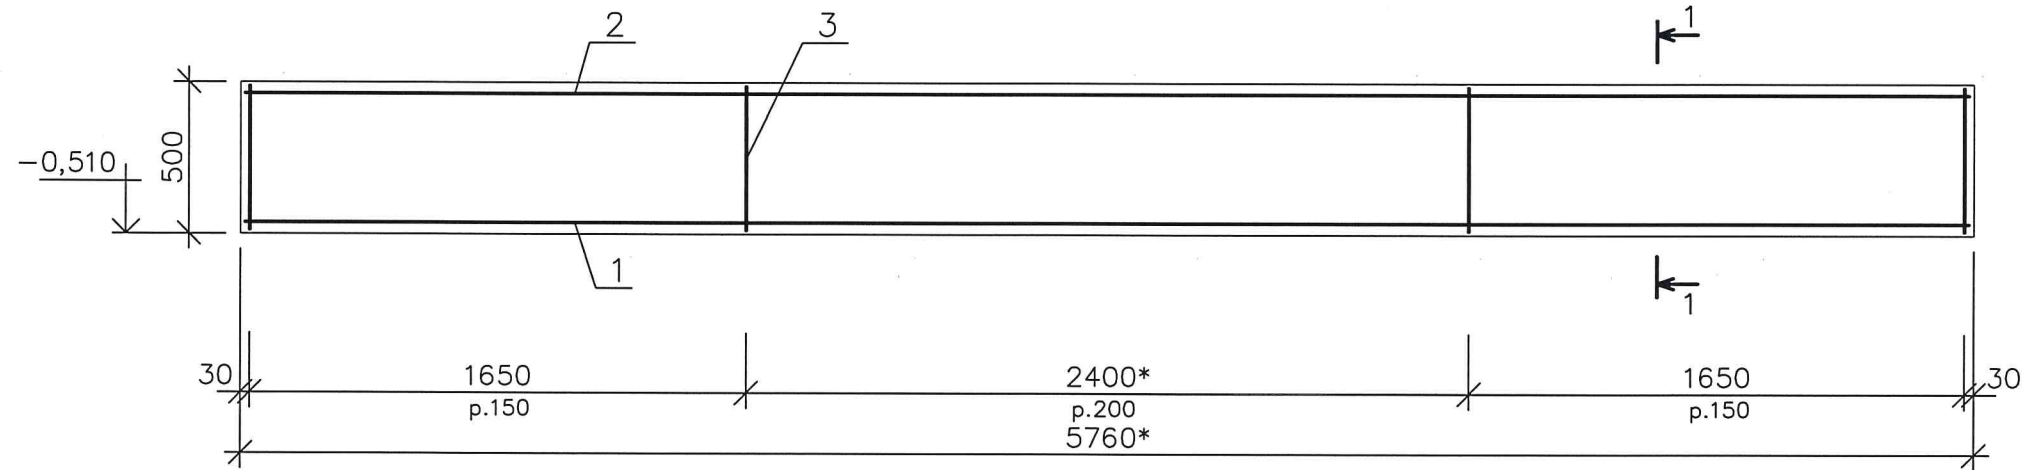

Borderoul elementelor

Poz.	Schita
3	

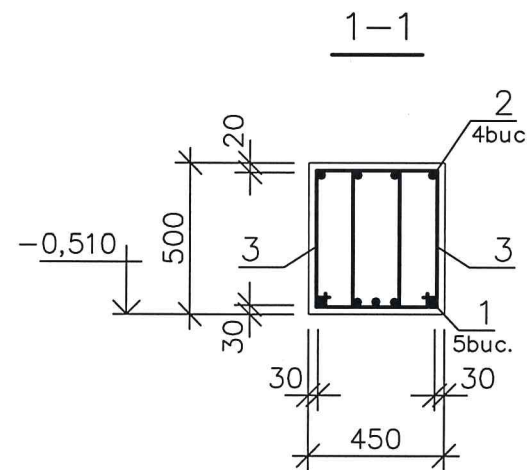

Specificatia grinzii Gm2

Marca Poz.	M A R C A R E A	D E N U M I R E A	Cant.	Masa unit.kg	Nota
1	foaia data	A-III-25,ГОСТ5781-82,L=5730*	5	22,1	
2	la fel	A-III-12,ГОСТ5781-82,L=5730*	4	5,09	
3	la fel	A-I-8, ГОСТ5781-82,L=1590	70	0,63	
		<u>Materiale:</u>			
		Beton clasa B15	1,30		M3

Borderoul consumului de metal la un element, kg

Element de marca	Articole armatura								De tot
	Clasa armaturii								
	A—I			A—III					
	ГОСТ 5781—82								
	ø8		Total	ø12	ø25			Total	
Gm2	44,1		44,1	20,36	110,5			130,86	174,96

						98/23-C		
						Reparatia planseului în caminul termic CT-314 din str. Petru Rares, 18		
modif.	sect.	Plansa	Nr.doc.	Semnata	data	Rețele termice	Faza	Plansa
							PE	4
Inginer		Barbaneagra			11.23	Grinda monolit Gm2	"Termoelectrica" S.A.	