



Plan de Situatie (inventariere),sc 1:1000
P1-P4, str.Sitarului

Measure		
x	y	Segments [meters]
232081.413	204696.393	
231986.692	204632.364	114.337
232053.367	204534.733	118.232
232075.857	204482.346	57.014
232075.857	204482.346	0.000
Total		289.582 m meters
☐ Cartesian ☒ Ellipsoidal		
Info		
New	Configuration	Copy
Close	Help	

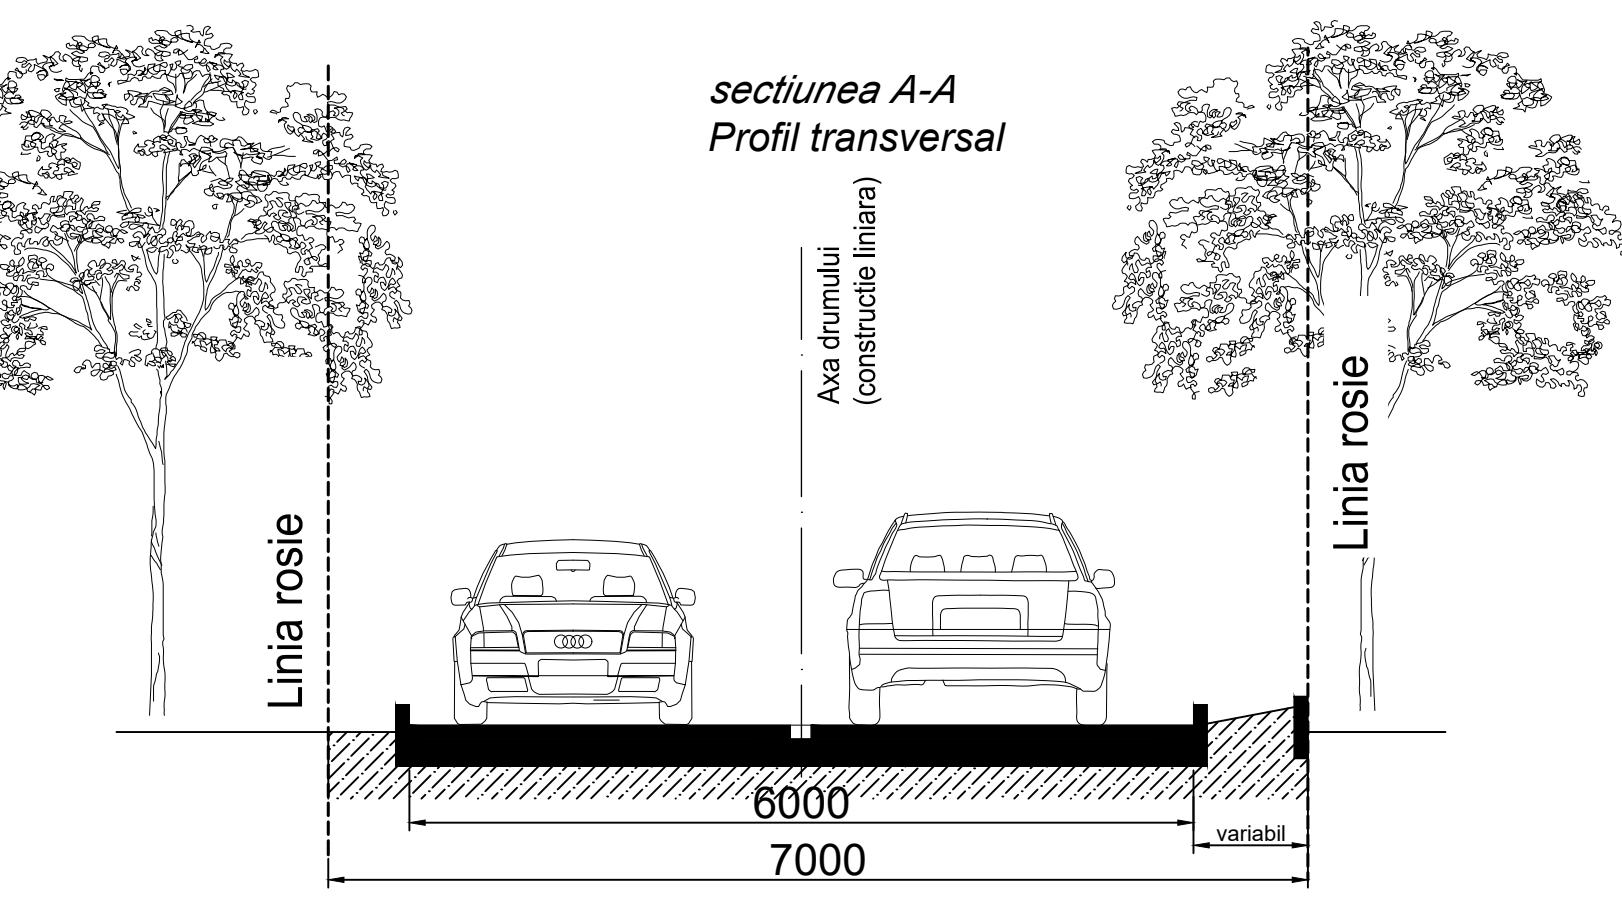


Конструктивный разрез бортового камня м1:20

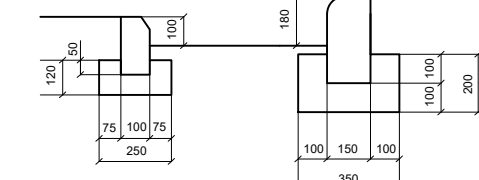

Pavaj vibropresat, GOST 17608-91, 0,2x0,1x 0,06 m	- 80 mm
Amestec ciment-nisip conform SR EN13242-A.	- 50 mm
Nisip SR EN13242-A	- 10 mm
Piatră spartă M300/ fracție 20-30, conform GOST 8267-82	- 150 mm
Pământ compactat	

SECȚIUNEA A-A

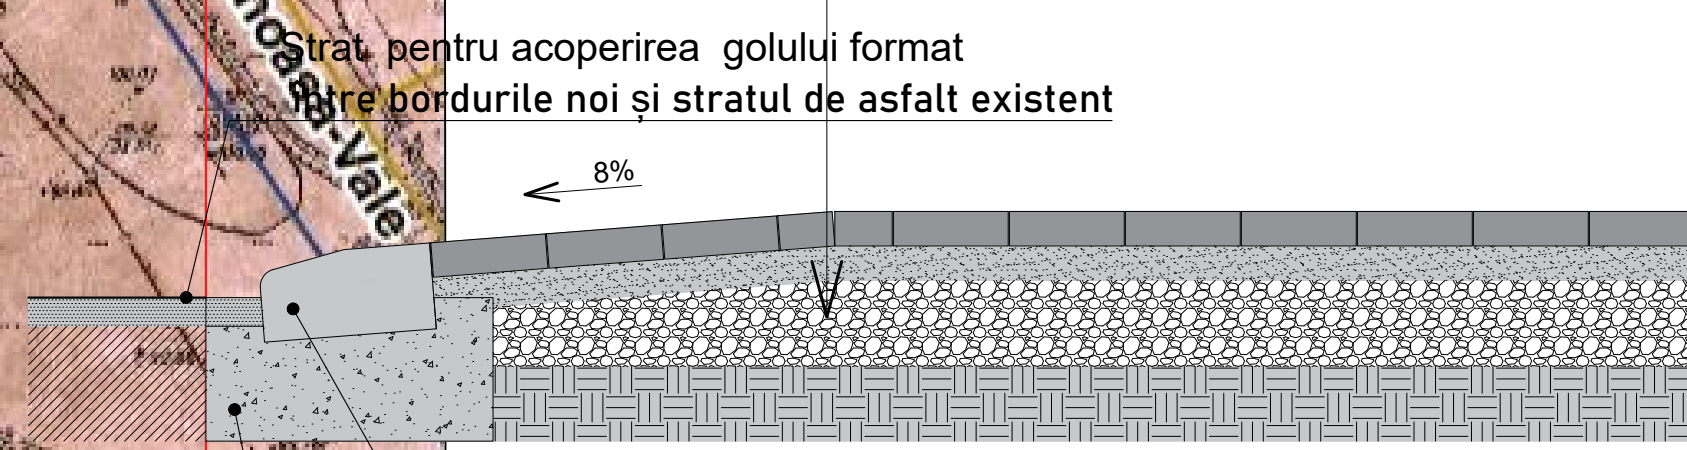

Bordură 100.30.15


Beton clasa C12/15

Legendă/Borderou materiale P5-P6	Unități de măsură	Canitate	Volum (m³) Noiă
- Partea carosabilă /vare trotuar	m.p.	290m.l.	1740m.p(l)
- elemente constructive pietonale,	m.p.		
Piatra de bordura RD-150.20.8 SM EN 771-3+A1:2016	m.l.	600	
Linia de protecție a drumului			
Axa drumului		Moldreff 99	
Linii rosii		7m,cat 3	

Bordură 80.30.8

Pavaj vibropresat, GOST 17608-91, 0,2x0,1x 0,06 m	- 80 mm
Amestec ciment-nisip conform SR EN13242-A.	- 50 mm
Nisip SR EN13242-A	- 10 mm
Piatră spartă M300/ fracție 20-30, conform GOST 8267-82	- 50 mm
Pământ compactat	

Beton clasa C12/15

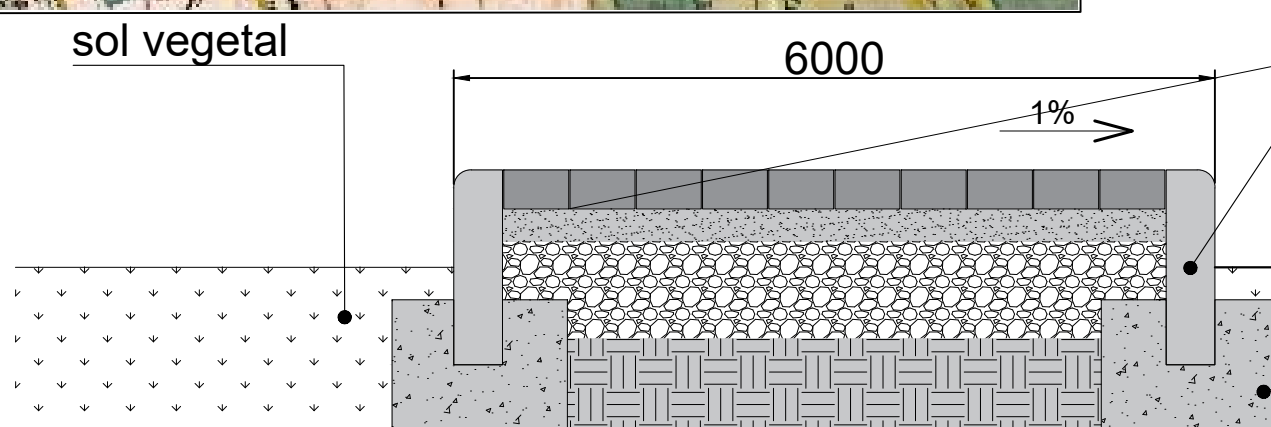

Obiectiv,,Reparatia capitala a elementelor de drum ,partea pietonala ,trotuare pe str.Sihastrului ,str.Schinoasa Deal,str.Sitarului Nota. ,,1-conform anexa 3 al Deciziei nr. 3/2 din 23/05/2024 ,teren cu cod N 5.2.3 Categoria II, drum local, stradă secundara din localitatea or.Codru,artera de circulatie cu lungimea 200m, obiectiv de infrastructura partea carosabilă viteza nominală de deplasare 30-km/h,capacitatea nominala traficului 1000 unități/24h, lățimea platformei drumului,anterpriza/hotarele terenului aferent/linii roșii ≈ 9,0m Lățimea părții carosabile 6.0.m, latimea benzii de 3,0 m delimitate de borduri și linii de marcaj longitudinal ale 2sensuri de deplasare organizate , îmbrăcăminte rutieră/stratul de uzură din pavele pavaj, gri marca M150 2- Reparatia lucarile de interventie nu necesita acte permisiv,si va cuprinde decopertarea strat cu grosimea de 150mm cu adaugarea petris cu nisip strat de 100mm compactare si asezarea pavelor 80mm 3-Conform anexei Deciziei nr.3/2 din 11 aprilie 2025 finantare lucrari din sursele bugetului local. 4- In tabela nr.1 sunt datele spatiale ,coordonatele puncte de cotitura a axei strazii obiectiv de infrastructura

						Obiect nr.UAT0131/PG/,2025		
Mod.	Nr.sec.	Coala	Nr.doc.	Semnătură	Data	Obiectiv,,Reparatia capitala a elementelor de drum trotuar ale str.Sihastrului,str.Schinoasa Deal si str.Sitarului		
						Faza	Planșa	Planșe
AS P						PS	1	
Verificat						Plan Situatie ,,Sc. 1:1000		
Elaborat								
						S R L „----” or. Chișinău		