


Plan de Situatie (inventariere),sc 1:1000
P1-P2,P2-P3 str.Sihastrului

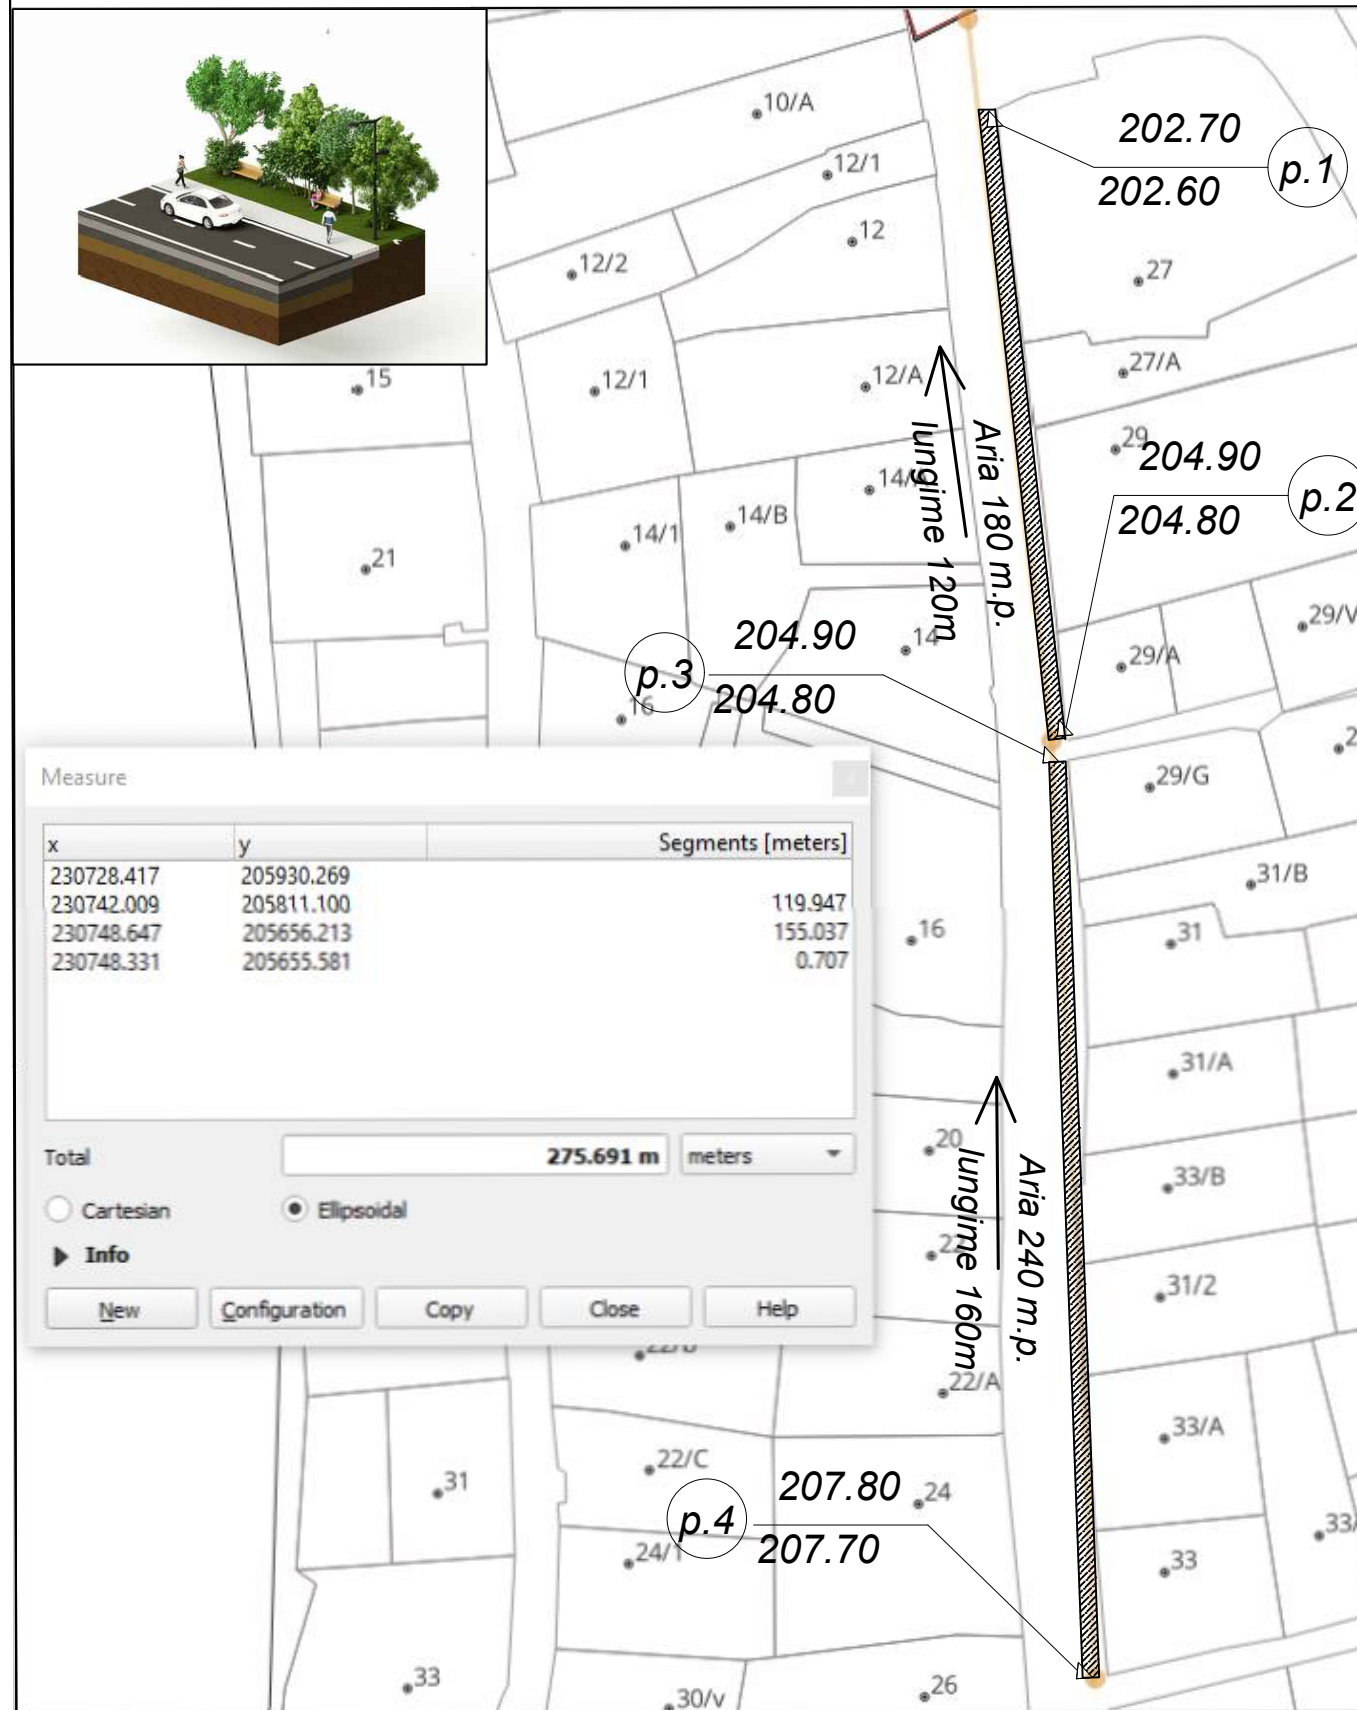

Obiectiv,,Reparatia capitala a elementelor de drum ,partea pietonala ,trotuare pe str.Sihastrului ,str.Schinoasa Deal,str.Sitarului Nota. ,,1-conform anexa 3 al Deciziei nr. 3/2 din 23/05/2024 ,teren cu cod N 5.2.3 Categoria II, drum local, stradă secundara din localitatea or.Codru,artera de circulatie cu lungimea 200m, obiectiv de infrastructura


partea carosabilă viteza nominală de deplasare 30-km/h,capacitatea nominala traficului 1000 unități/24h, lățimea platformei drumului,anterpriza/hotarele terenului aferent/linii roșii ≈ 9,0m

Lățimea părții carosabile 6.2.m, latimea benzii de 3,0 m delimitate de borduri și linii de marcaj longitudinal ale 2sensuri de deplasare organizate , îmbrăcăminte rutieră/stratul de uzură din beton asfaltic ,trotuar cu latimea de 1,5-1,6m din pavele pavaj, gri marca M150

2- Reparatia lucrarile de interventie nu necesita acte permiseive,si va cuprinde decopertarea strat cu grosimea de 150mm cu adaugarea petris cu nisip strat de 100mm compactare si asezarea pavelor 60mm


3-Conform anexei Deciziei nr.3/2 din 11 aprilie 2025 finantare lucrari din sursele bugetului local.

4- In tabela nr.1 sunt datele spatiale ,coordonatele puncte de cotitura a axei strazii obiectiv de infrastructura

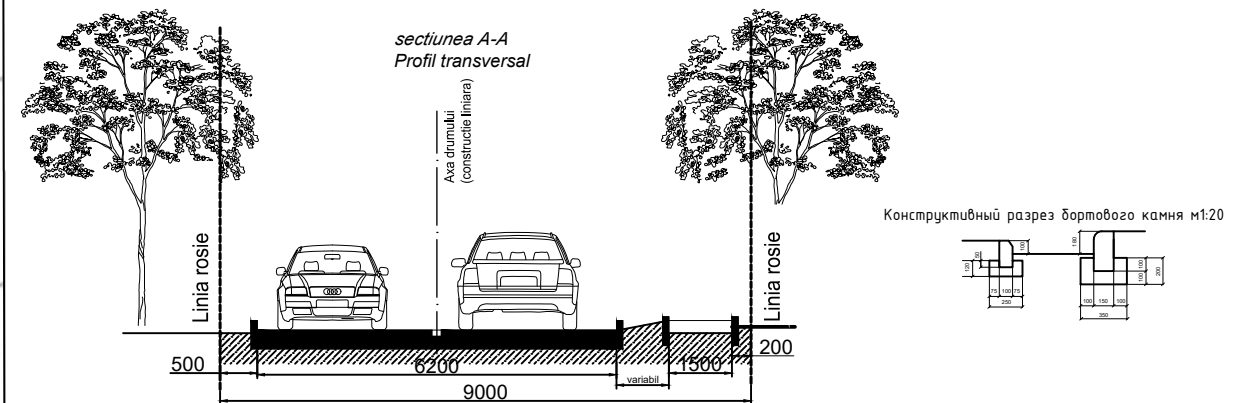

Legendă/Borderou materiale P1-P2		Unități de măsură	Cantitate	Volum (m ³) Noiă	Legendă/Borderou materiale P2-P3		Unități de măsură	Cantitate	Volum (m ³) Noiă
	- Partea carosabilă					- Partea carosabilă			
	- elemente constructive pietonale,Pavare trotuar	m.p.	180	Lungime 120m()		- elemente constructive pietonale,Pavare trotuar	m.p.	240	Lungime 160m())
	Piatra de bordura RD-100,20,8 SM EN 771-3+A1:2016		243			Piatra de bordura RD-100,20,8 SM EN 771-3+A1:2016		483	
	Moldrefr 99					Moldrefr 99			
	9 m.cat.3					9 m.cat.3			
									

SECȚIUNEA B-B	Pavaj vibropresat, GOST 17608-91, 0,2x0,1x 0,06 m	- 60 mm
	Amestec ciment-nisip conform SR EN13242-A.	- 50 mm
	Nisip SR EN13242-A	- 10 mm
	Piatră spartă M300/ fracție 20-30, conform GOST 8267-82	- 50 mm
	Pământ compactat	

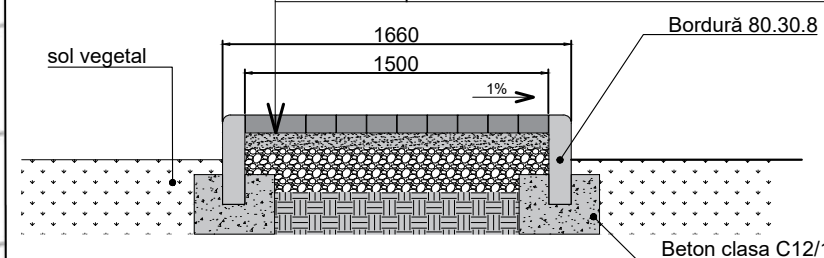

						Obiect nr. UAT0131/PG/,2025			
Mod.	Nr.sec.	Coala	Nr.doc.	Semnătură	Data	Obiectiv,,Reparatia capitala a elementelor de drum trotuar ale str.Sihastrului,str.Schinoasa Deal si str.Sitarului			
							Faza	Planşa	Planşe
AS P							PS	1	1
Verificat						Plan Situatie ,,Sc. 1:1000	S R L „----” or. Chişinău		
Elaborat									