

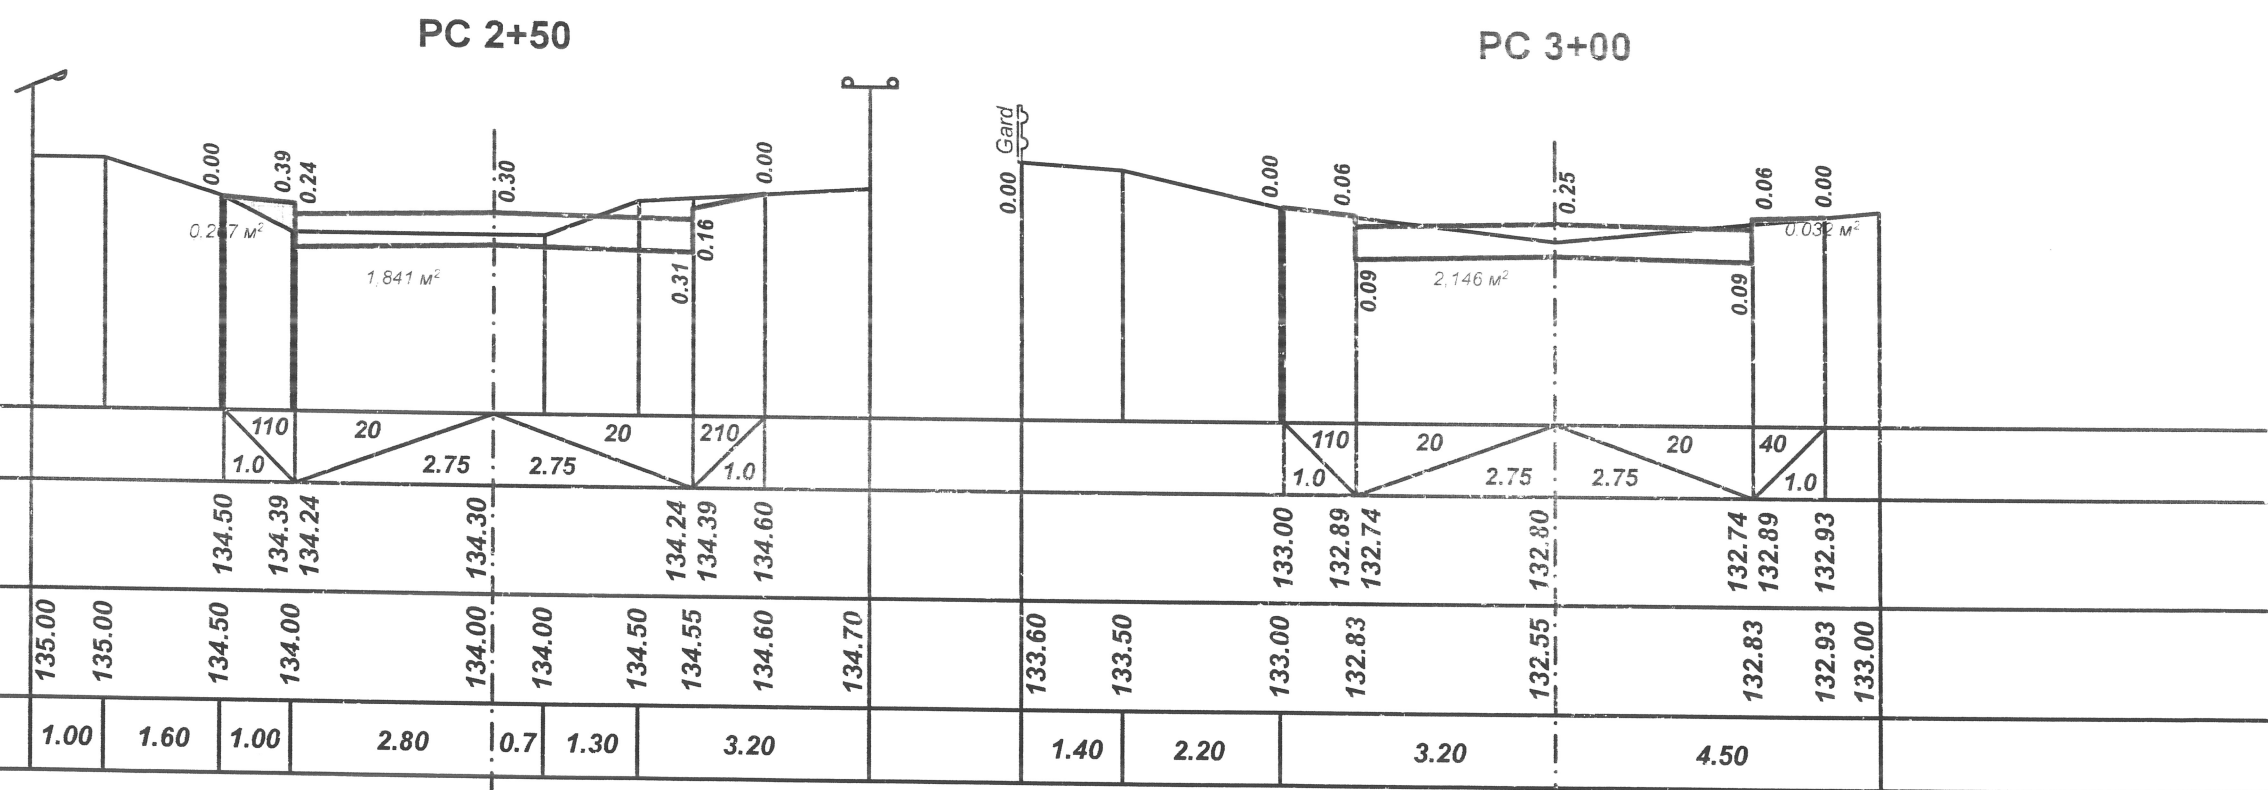
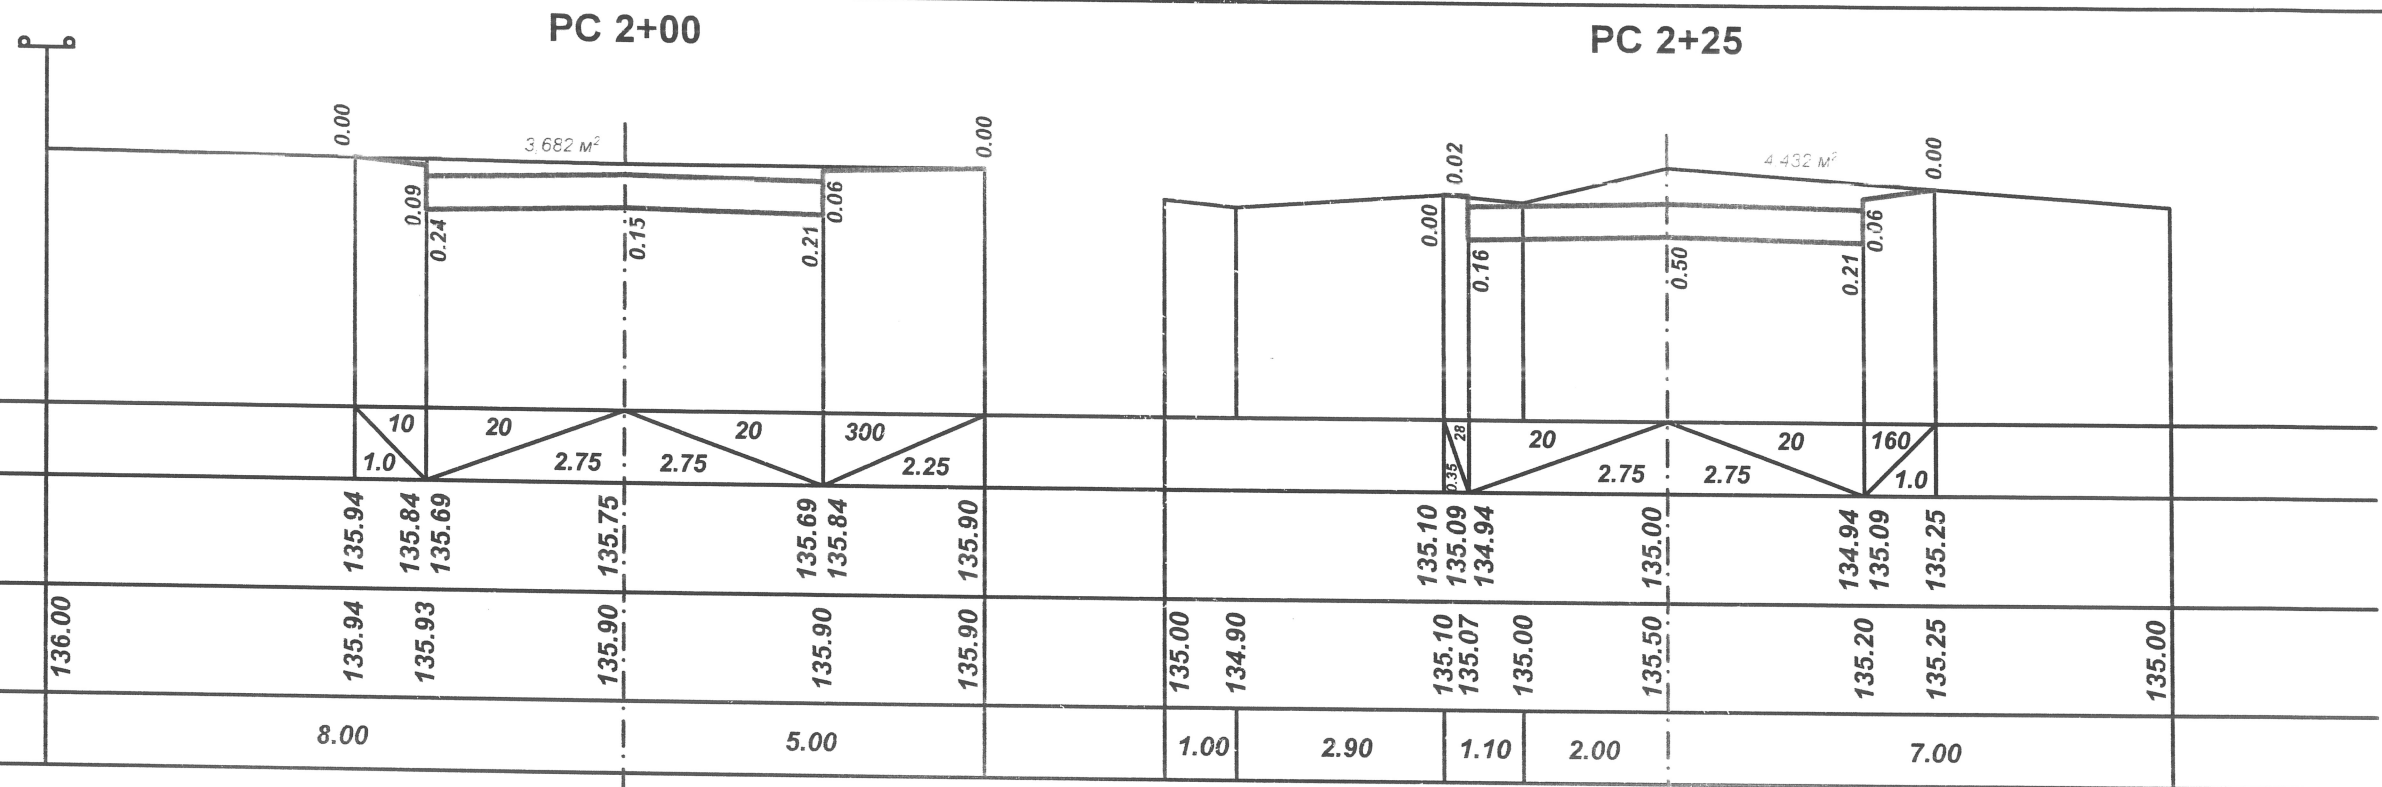


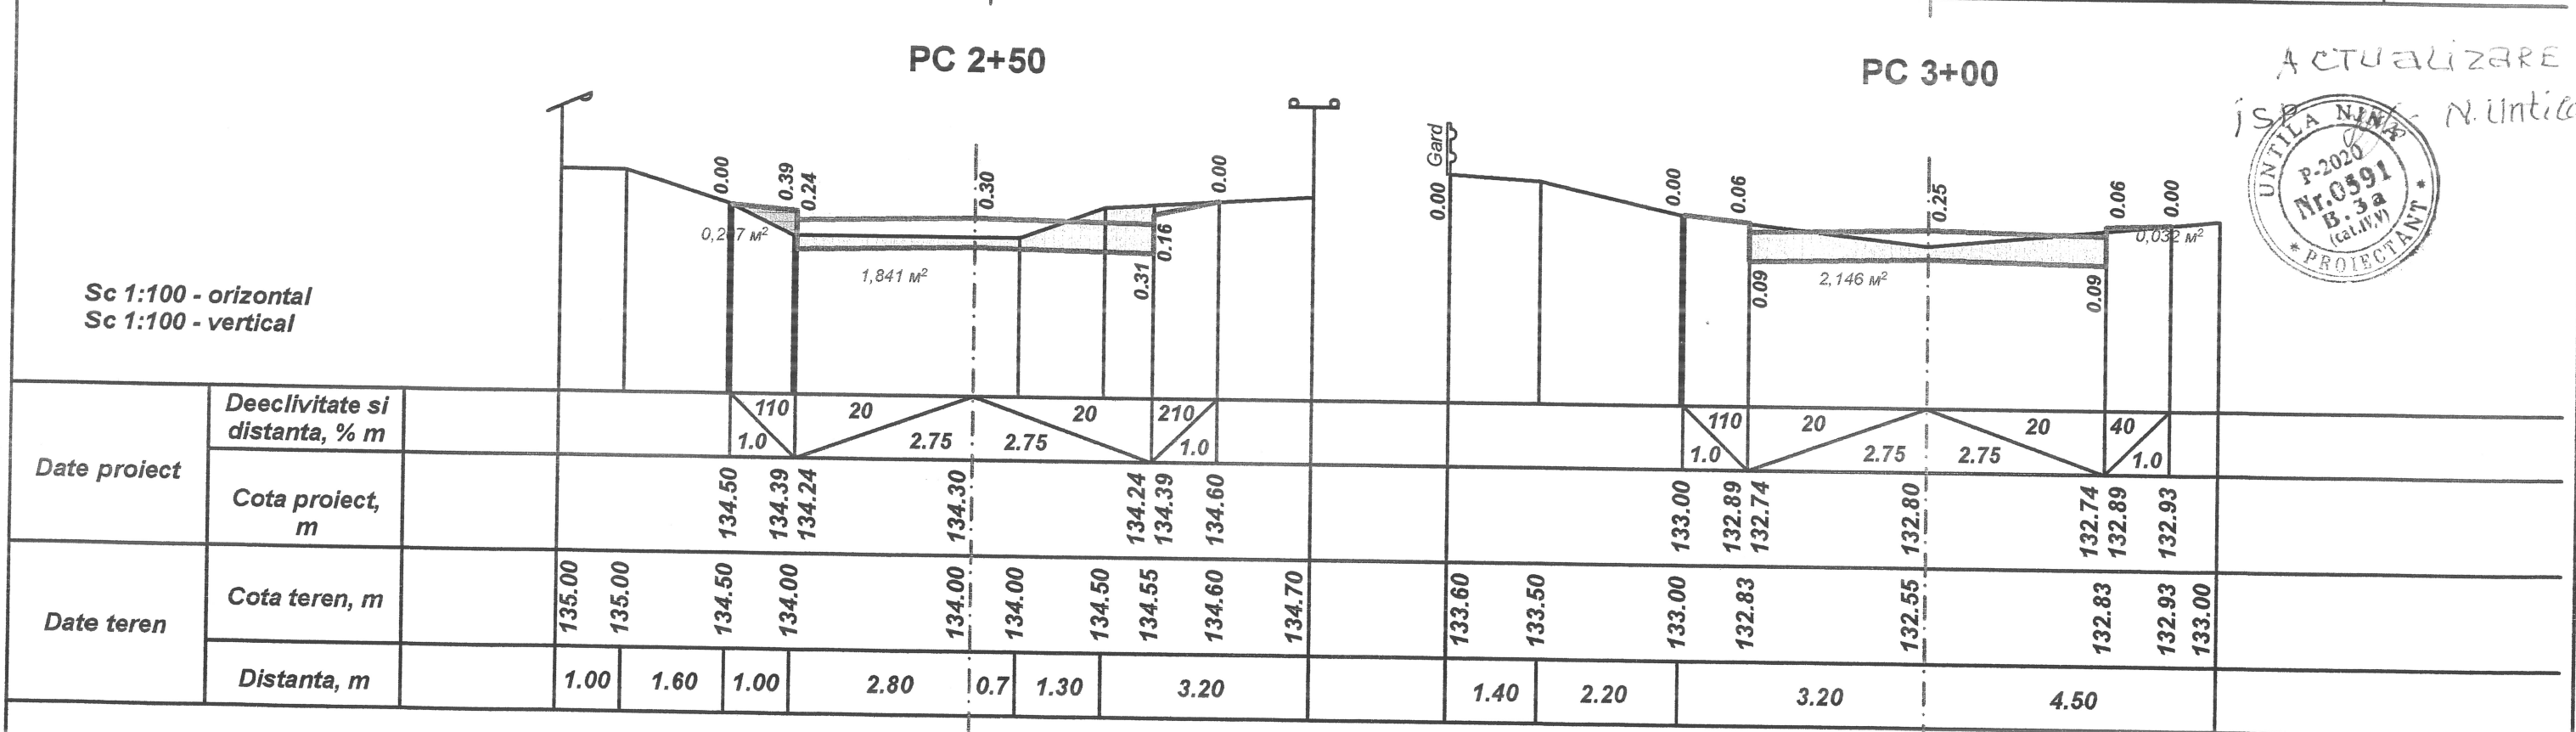


[Signature]

						Nr.15823 - DA			
Mod	Nr.	Plans	Nr.d	Semnat.	Data	Amenajarea traseului ECO - Turistic "ZAMCA" in apropierea r.Prut, s.Pererita, r-ul Briceni			
						Drumuri pentru automobile.	Stadia	Desen	Nr. desen
							PE	8	
Sp.princ.	Untila N					Profile transversale PC 2+00; PC 2+25; PC 2+50; PC 3+00.	INCP"URBANPROIECT" mun.Chişinău		
Elaborat	/ Mironoca								


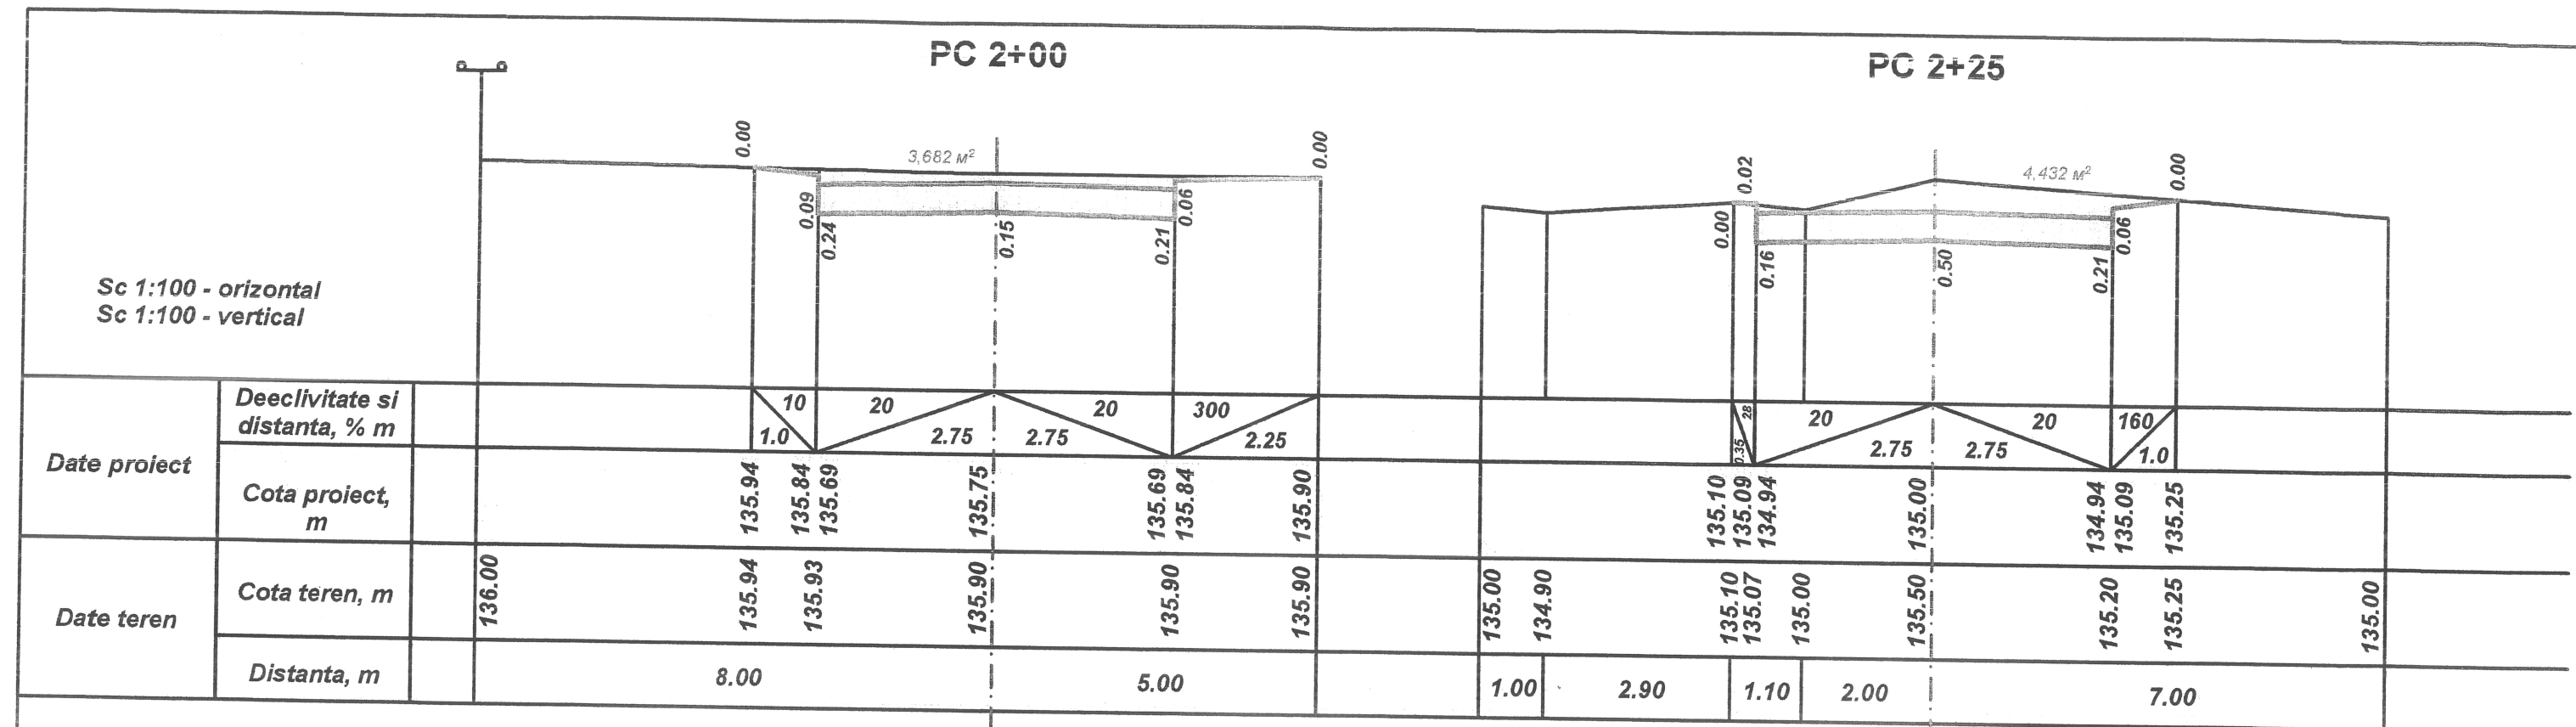


ACTUALIZARE
N. Untica

UNȚILA N. 11
P-2020
Nr. 0591
B. 3a
(cat. IV/V)
PROIECTANT


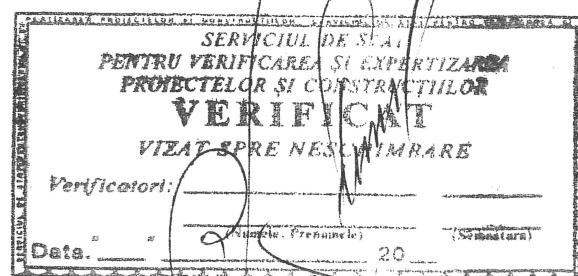


						Nr.15823 - DA				
Mod	Nr.	Plans	Nr.d	Semnat.	Data	Amenajarea traseului ECO - Turistic "ZAMCA" in apropierea r.Prut, s.Pererita, r-ul Briceni				
						Drumuri pentru automobile.		Stadia	Desen	Nr. desen
								PE	8	
Sp.princ.	Untila N.					Profile transversale PC 2+00; PC 2+25; PC 2+50; PC 3+00.		INCP"URBANPROIECT" mun.Chișinău		
Elaborat	Mironova T.									

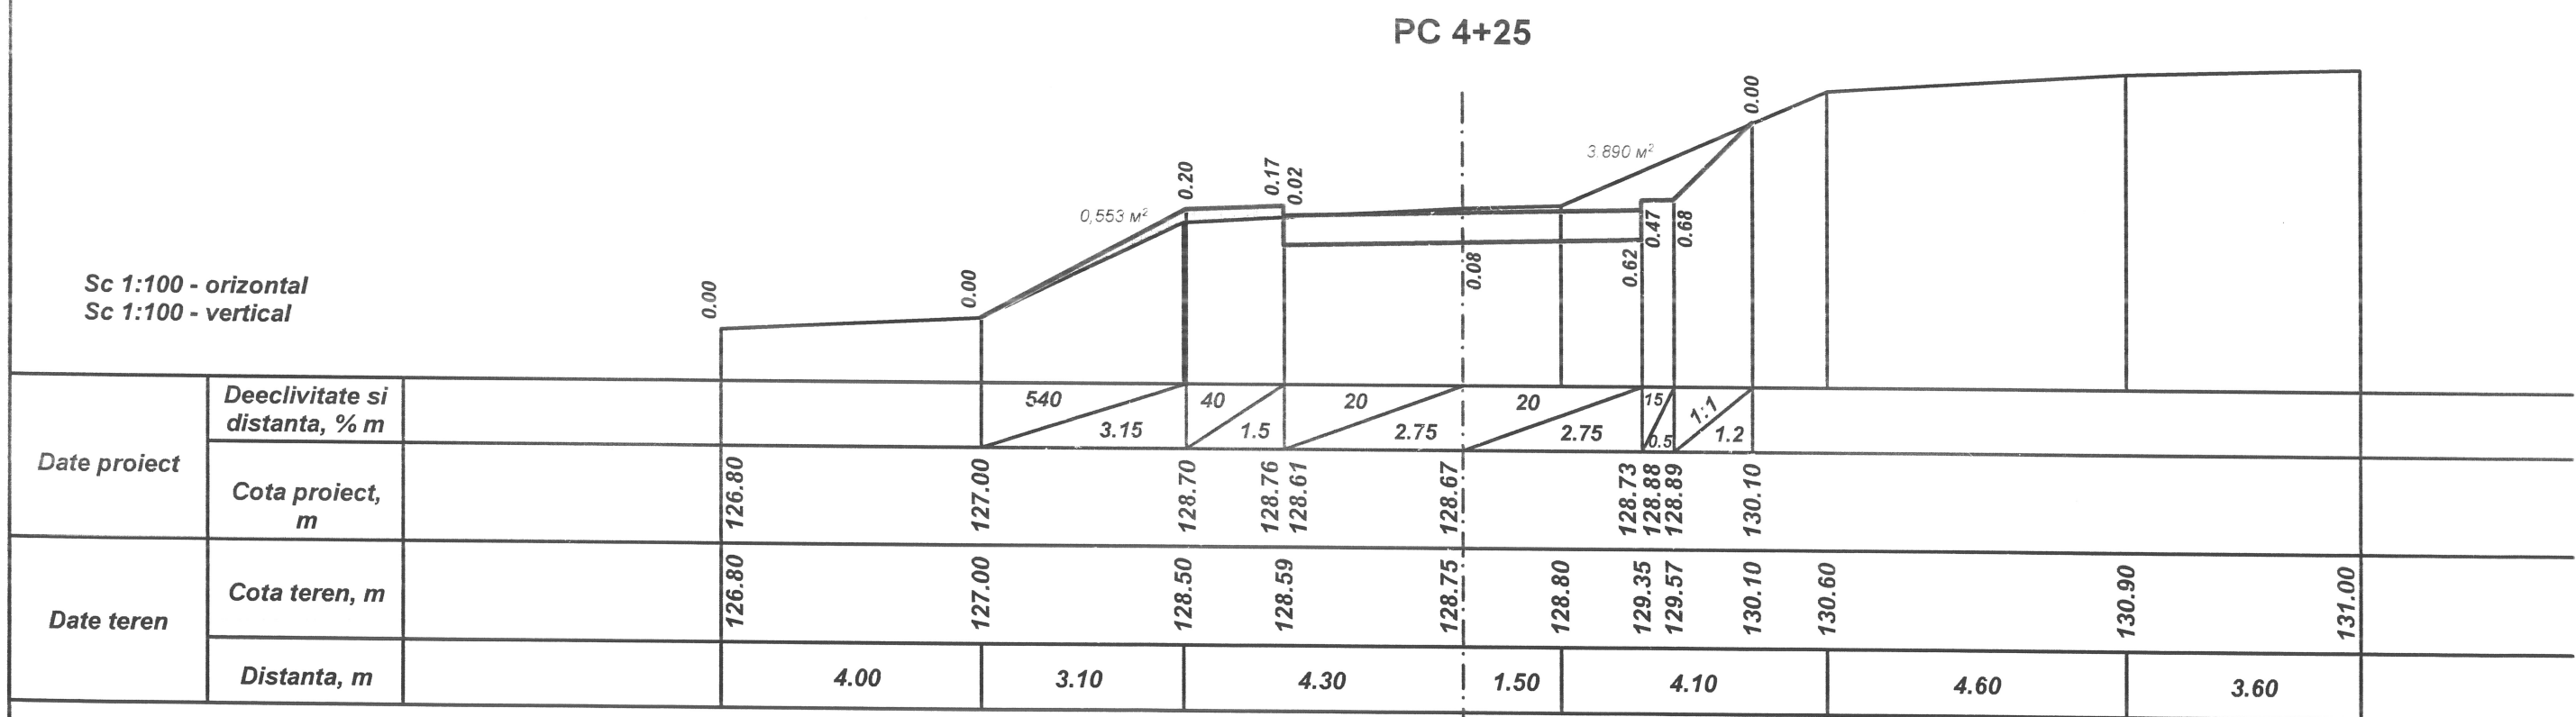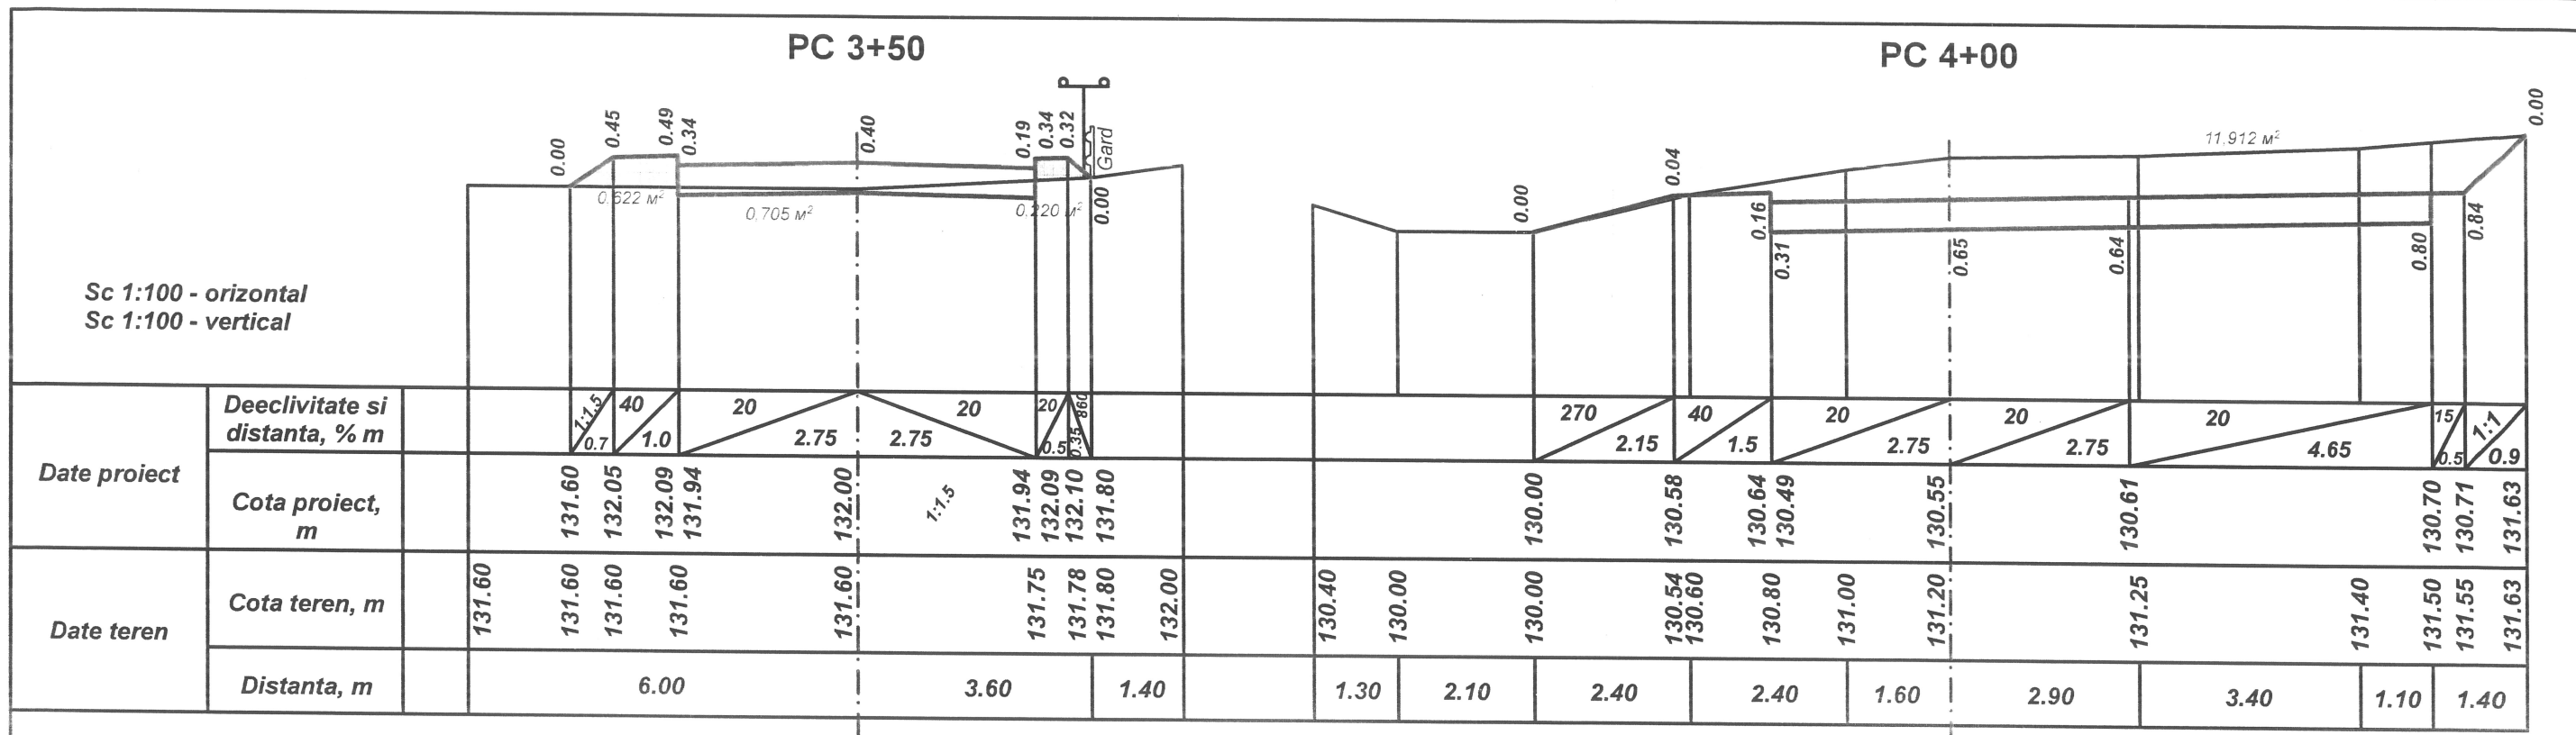

Verificator de proiecte 083
Munteanu Marcel
Domeniile B.3a,5,8c
Nr. de inregistrare a avizului
Valabil de la 22.12.2021 până la 22.12.2026

Nr.15823 - DA					
Mod	Nr.	Plans	Nr.d	Semnat.	Data
Amenajarea traseului ECO - Turistic "ZAMCA" in apropierea r.Prut, s.Pererita, r-ul Briceni					
Drumuri pentru automobile.				Stadia	Desen
Sp.princ. Untila N.				PE	9
Elaborat Mironova I.				INCP"URBANPROIECT" mun.Chișinău	
Profile transversale PC 3+50; PC 4+00; PC 4+25.					

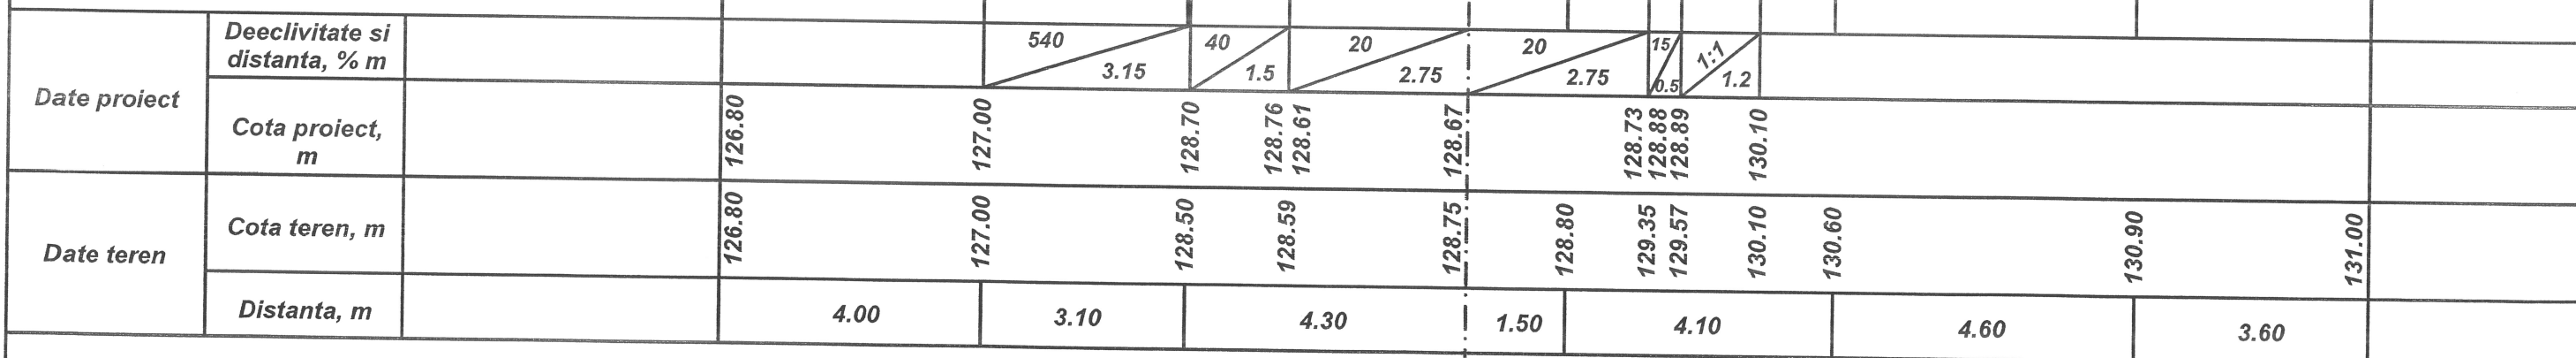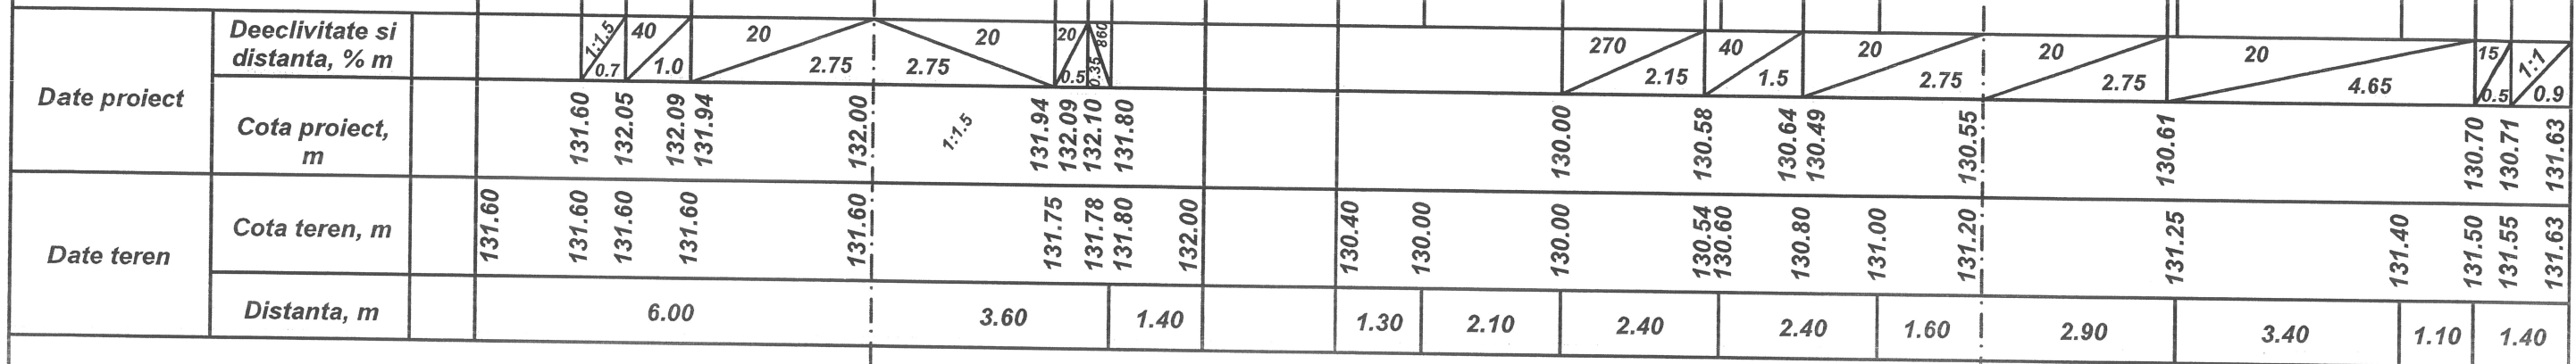


SERVICIUL DE STAT
 PENTRU VERIFICAREA SI EXPERTIZAREA
 PROIECTELOR SI CONSTRUCTIILOR
VERIFICAT
 VIZAT SPRE NESCHIMBARE
 Verificatori: _____

 (Numele, Prenumele) _____


 Data. _____. _____. _____. 20 _____.

 (Semnatura)


						Nr.15823 - DA			
Mod	Nr.	Plans	Nr.d	Semnat.	Data	Amenajarea traseului ECO - Turistic "ZAMCA" in apropierea r.Prut, s.Pererita, r-ul Briceni			
						Drumuri pentru automobile.	Stadia	Desen	Nr. desen
							PE	9 ^{\$}	
Sp.princ.	Untila N					Profile transversale PC 3+50; PC 4+00; PC 4+25.	INCP"URBANPROIECT" mun.Chişinău		
Elaborat	Mironov I.								

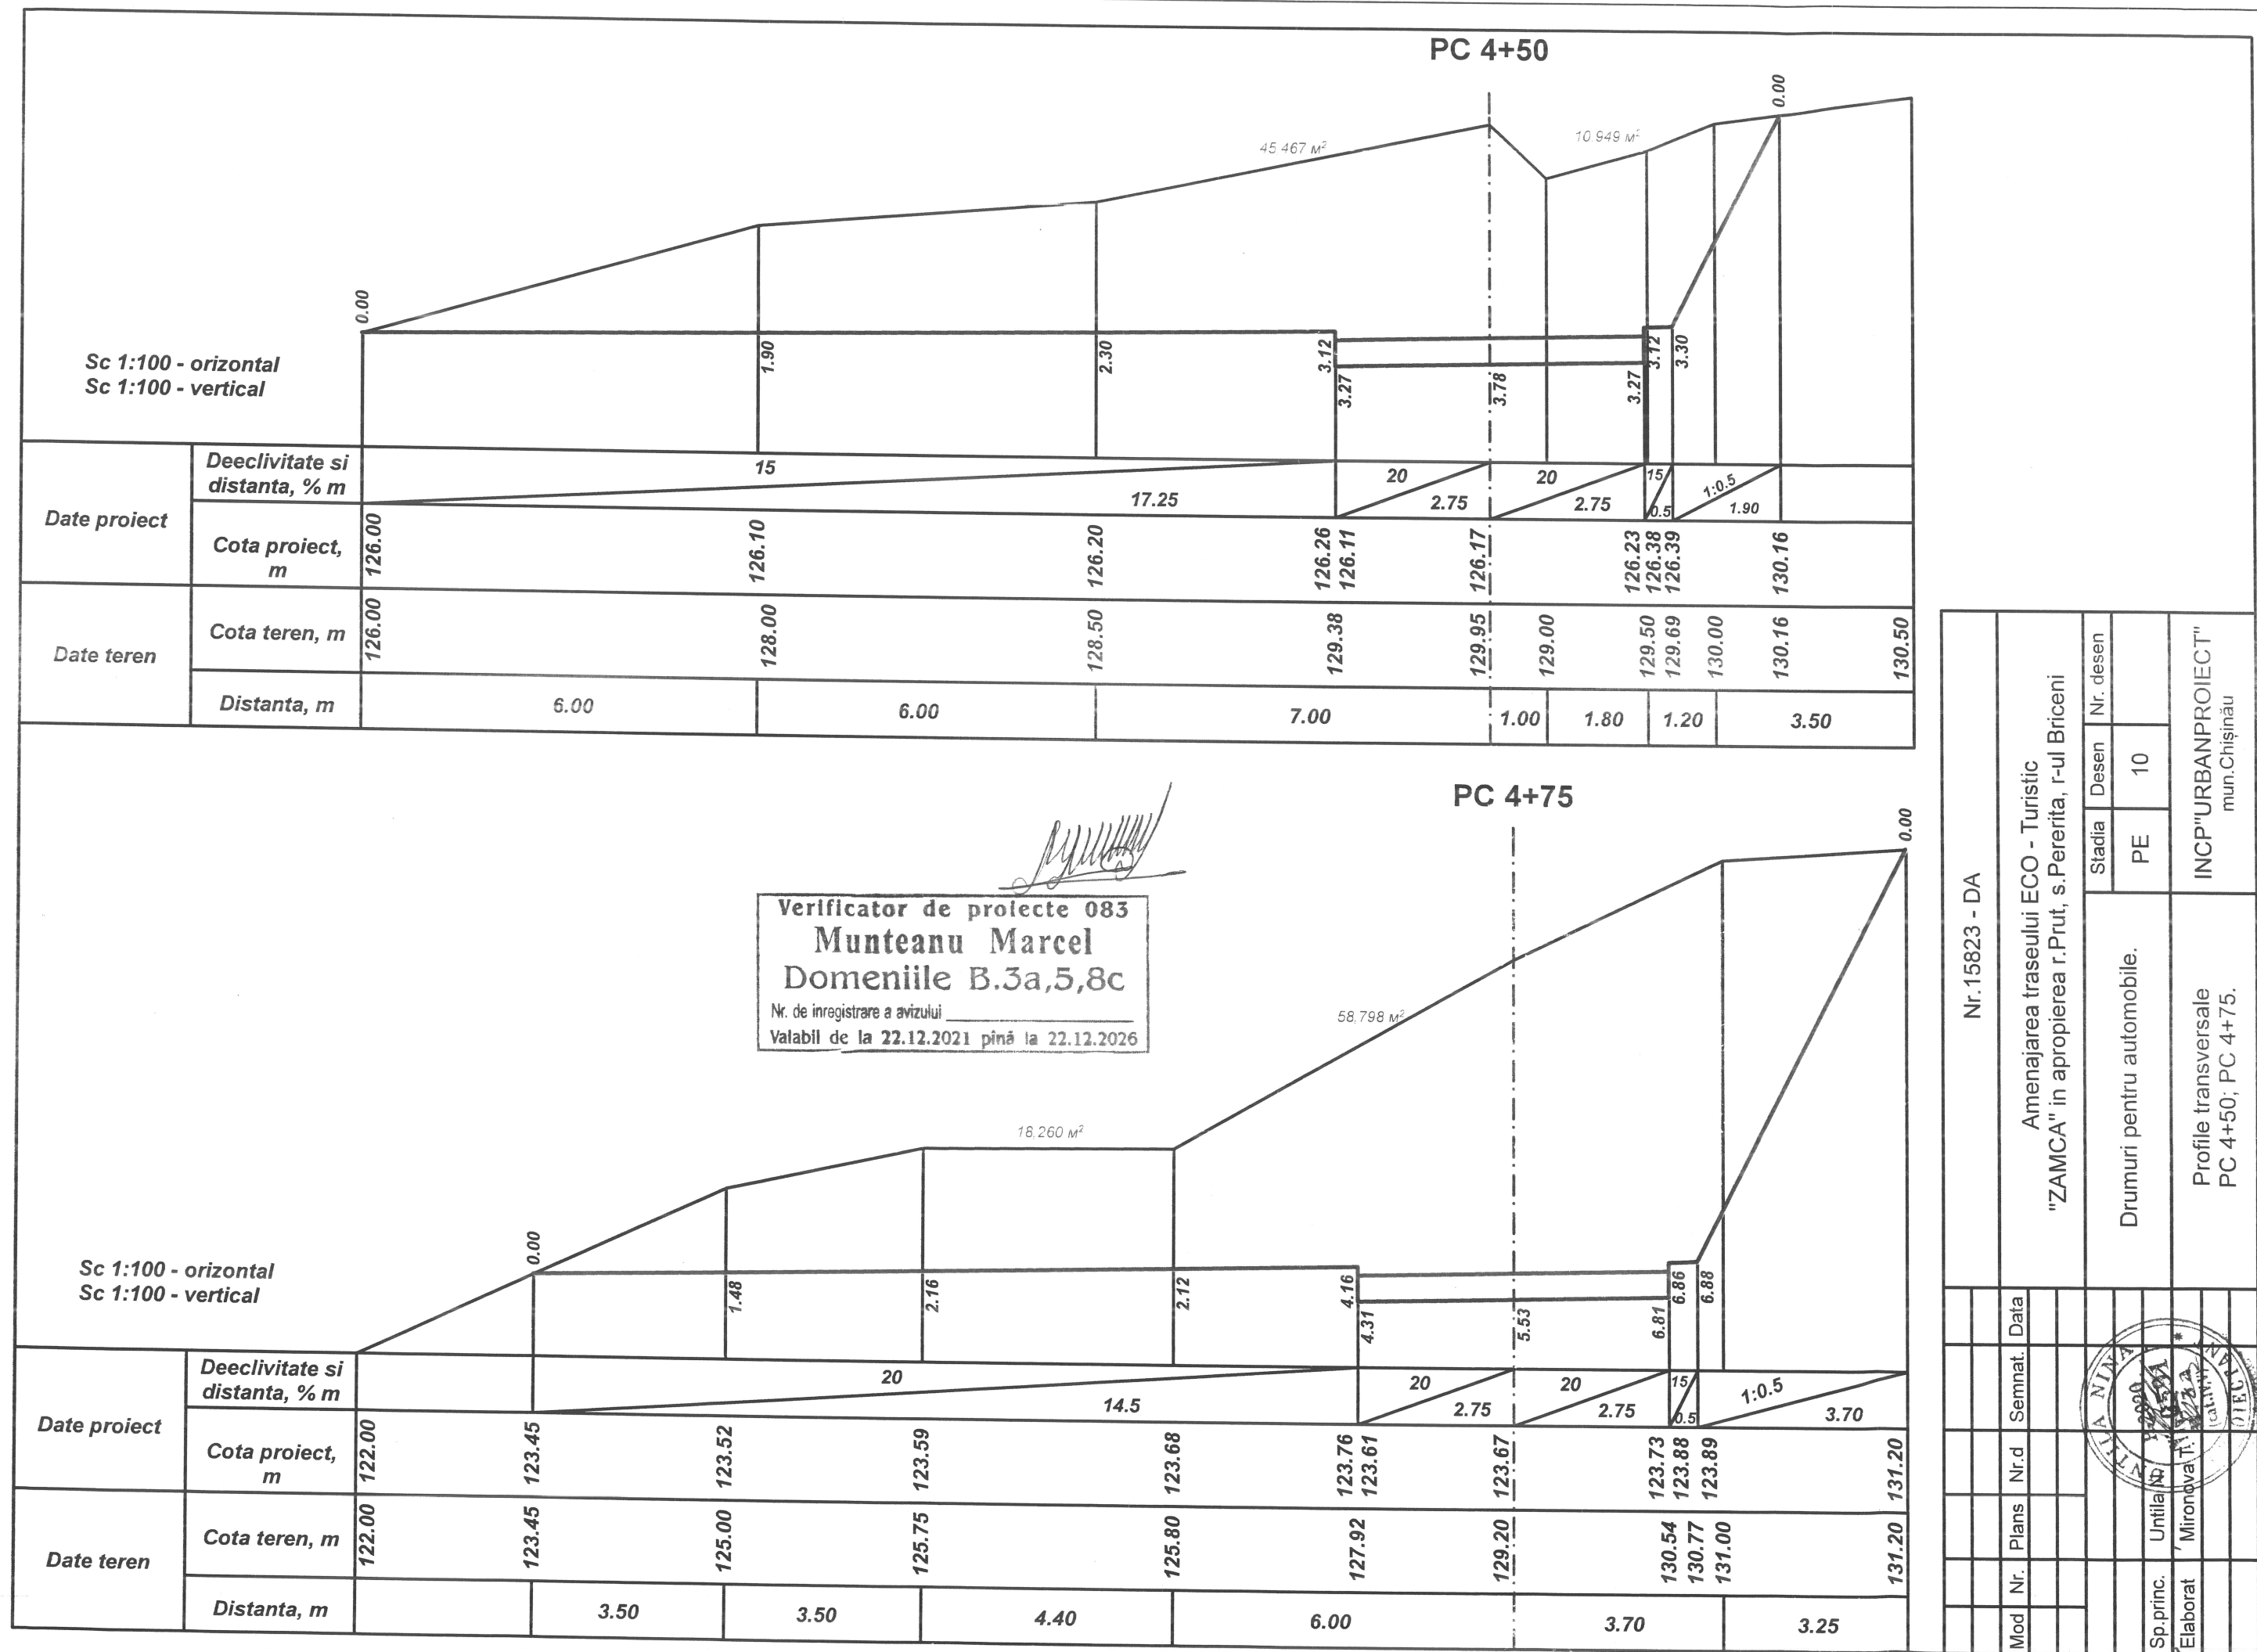

	</
--	--	----

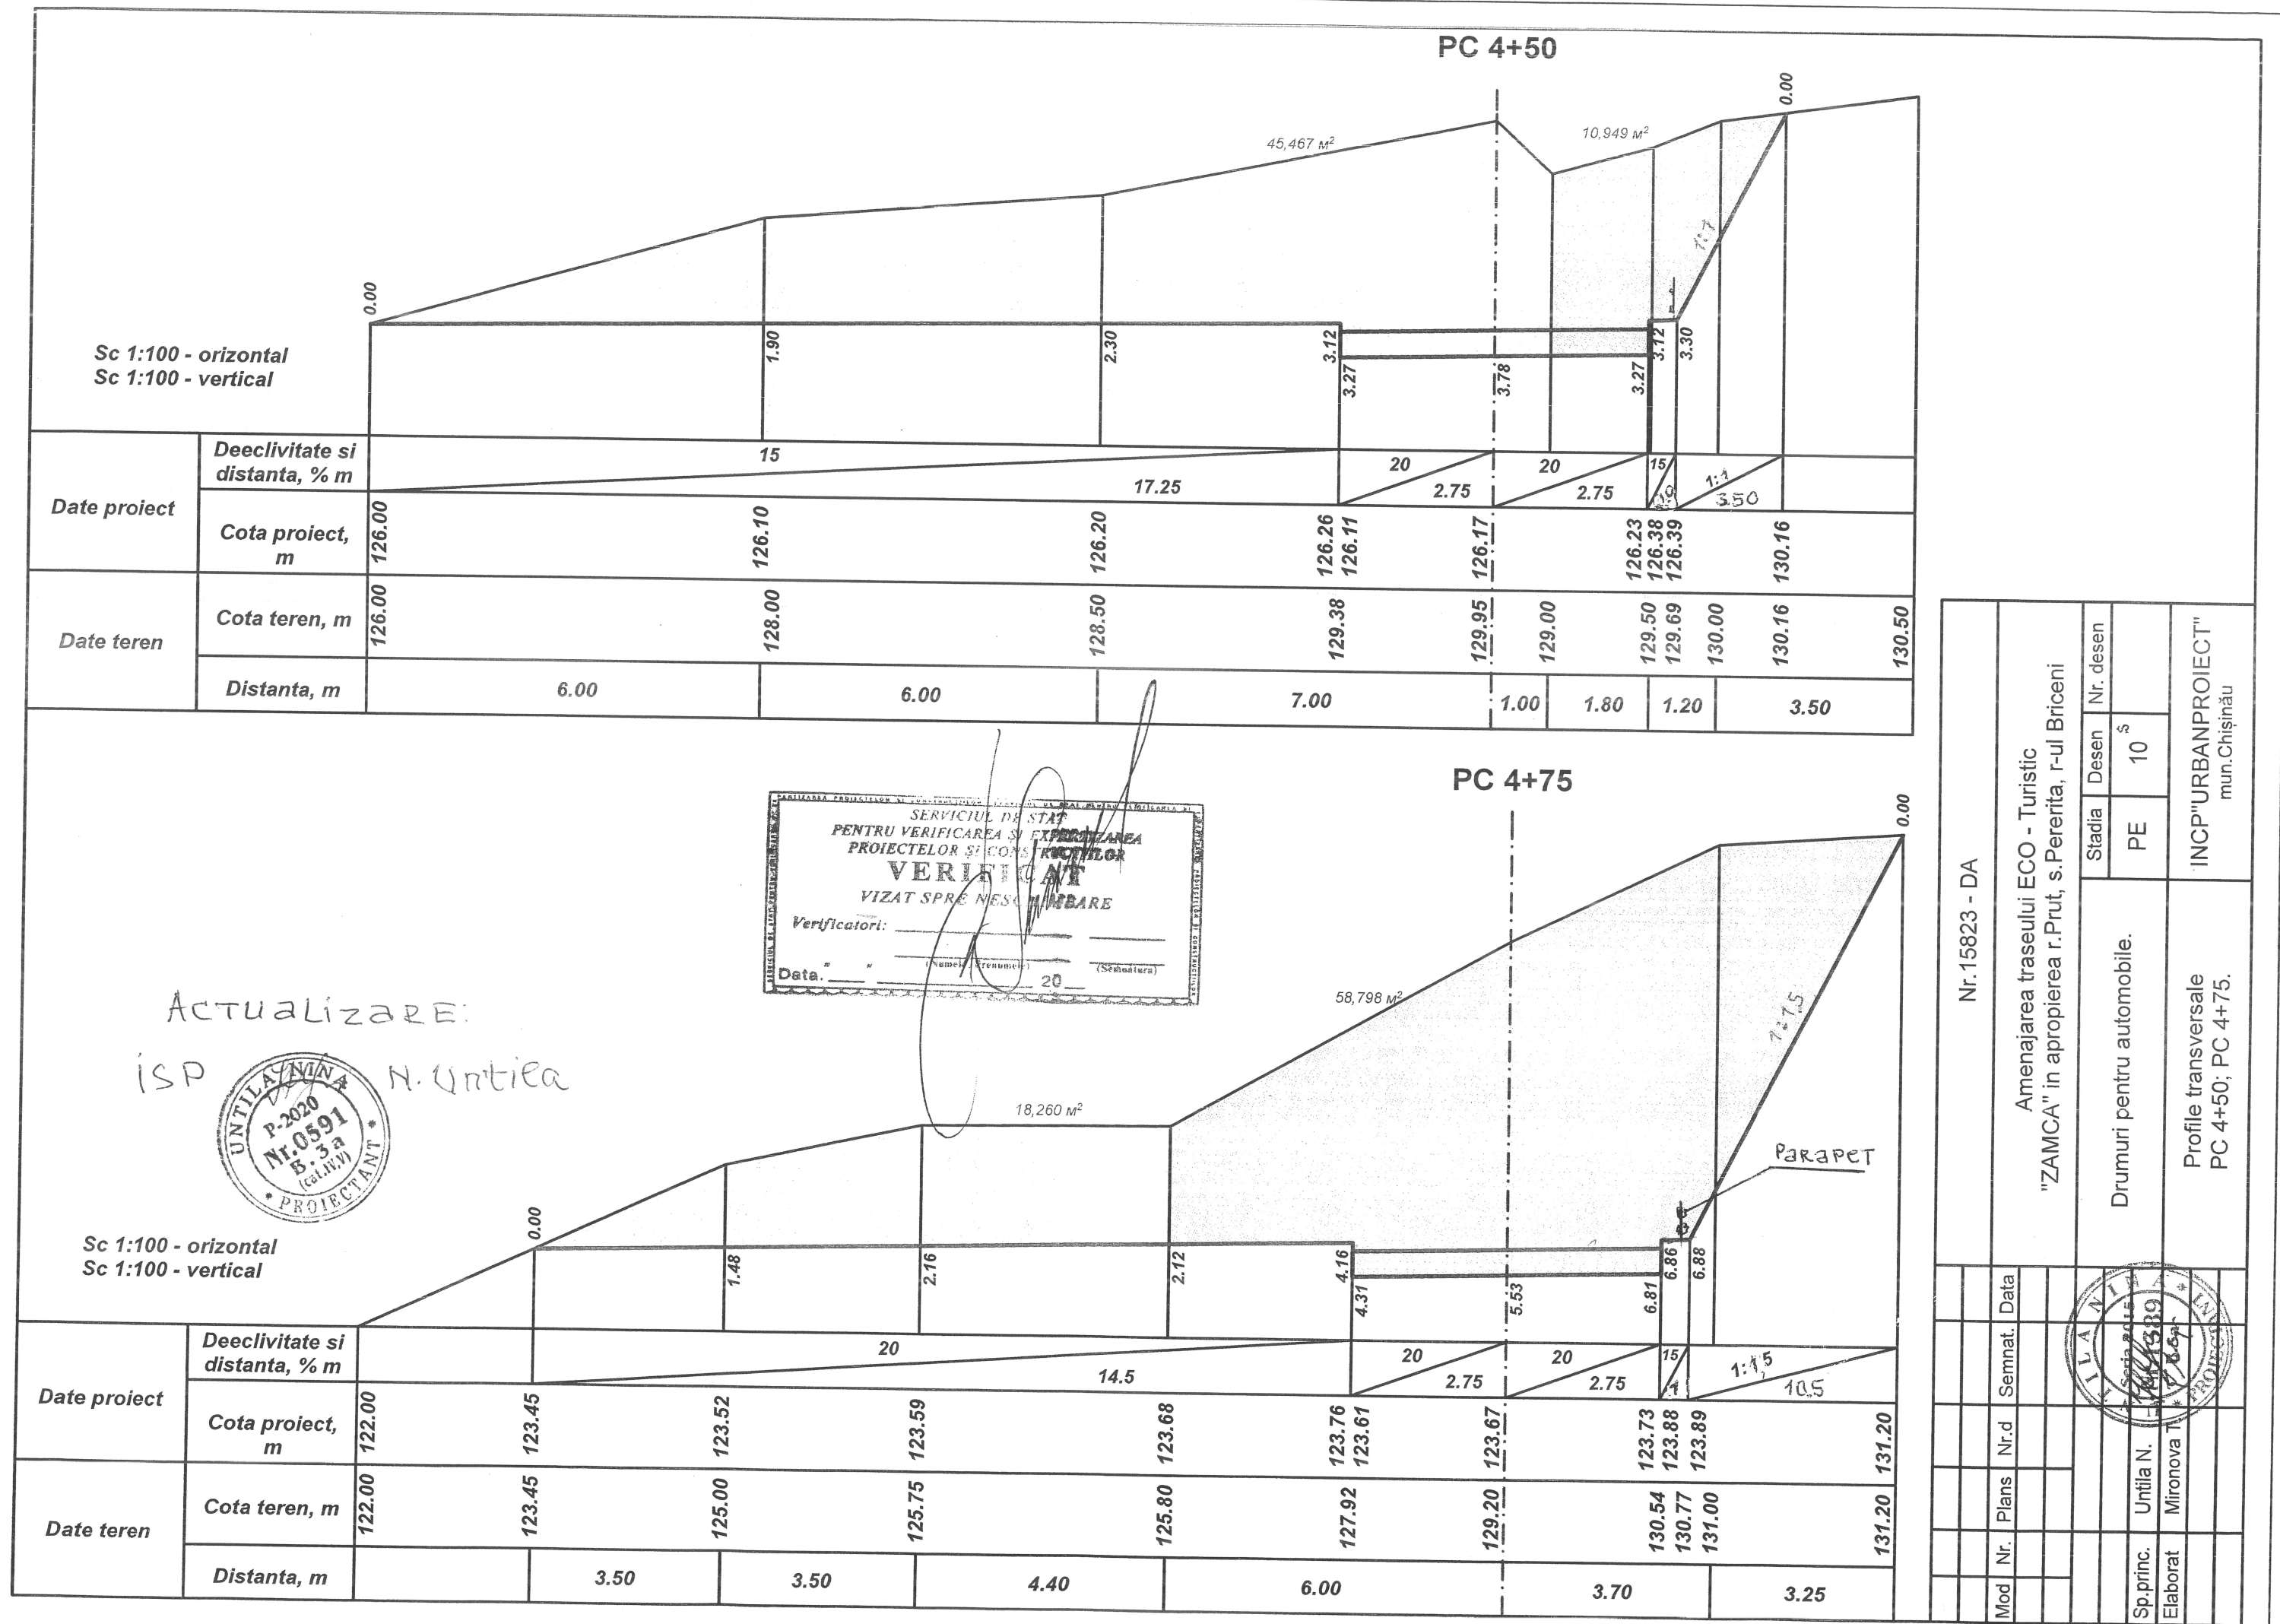

Verificator de proiecte 083
Munteanu Marcel
 Domeniile B.3a,5,8c
 Nr. de inregistrare a avizului _____
 Valabil de la 22.12.2021 pînă la 22.12.2026

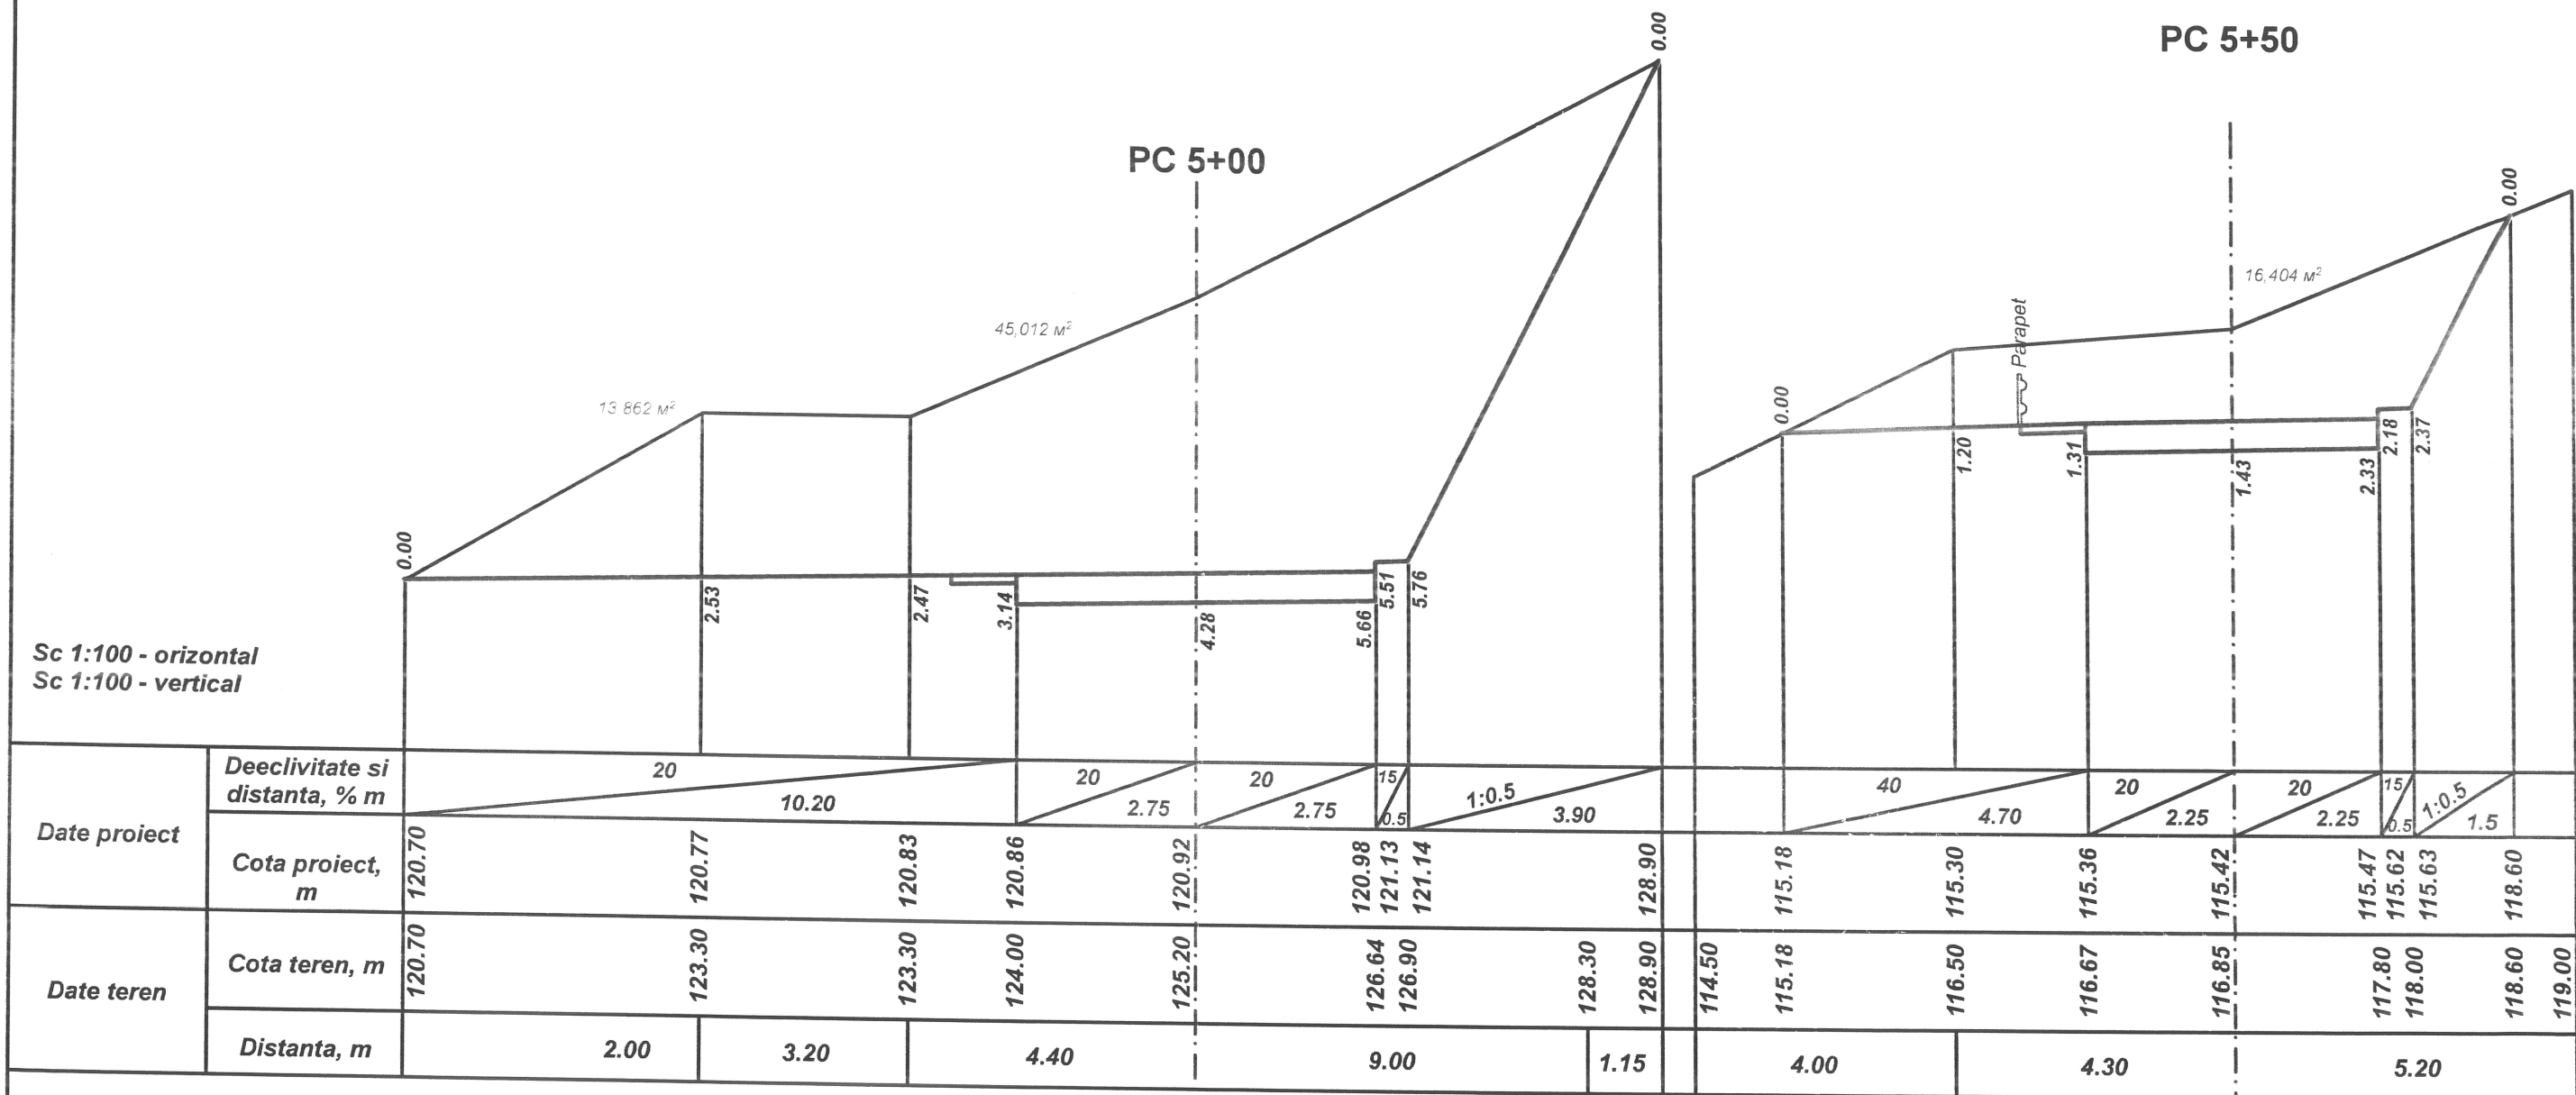						Nr.15823 - DA			
Mod	Nr.	Plans	Nr.d	Semnat.	Data	Amenajarea traseului ECO - Turistic "ZAMCA" in apropierea r.Prut, s.Pererita, -ul Briceni			
						Drumuri pentru automobile.	Stadia	Desen	Nr. desen
Sp.princ.	Untila N.						PE	11	
Elaborat	Mironova					Profile transversale PC 5+00; PC 5+50.	INCP"URBANPROIECT" mun.Chişinău		

