



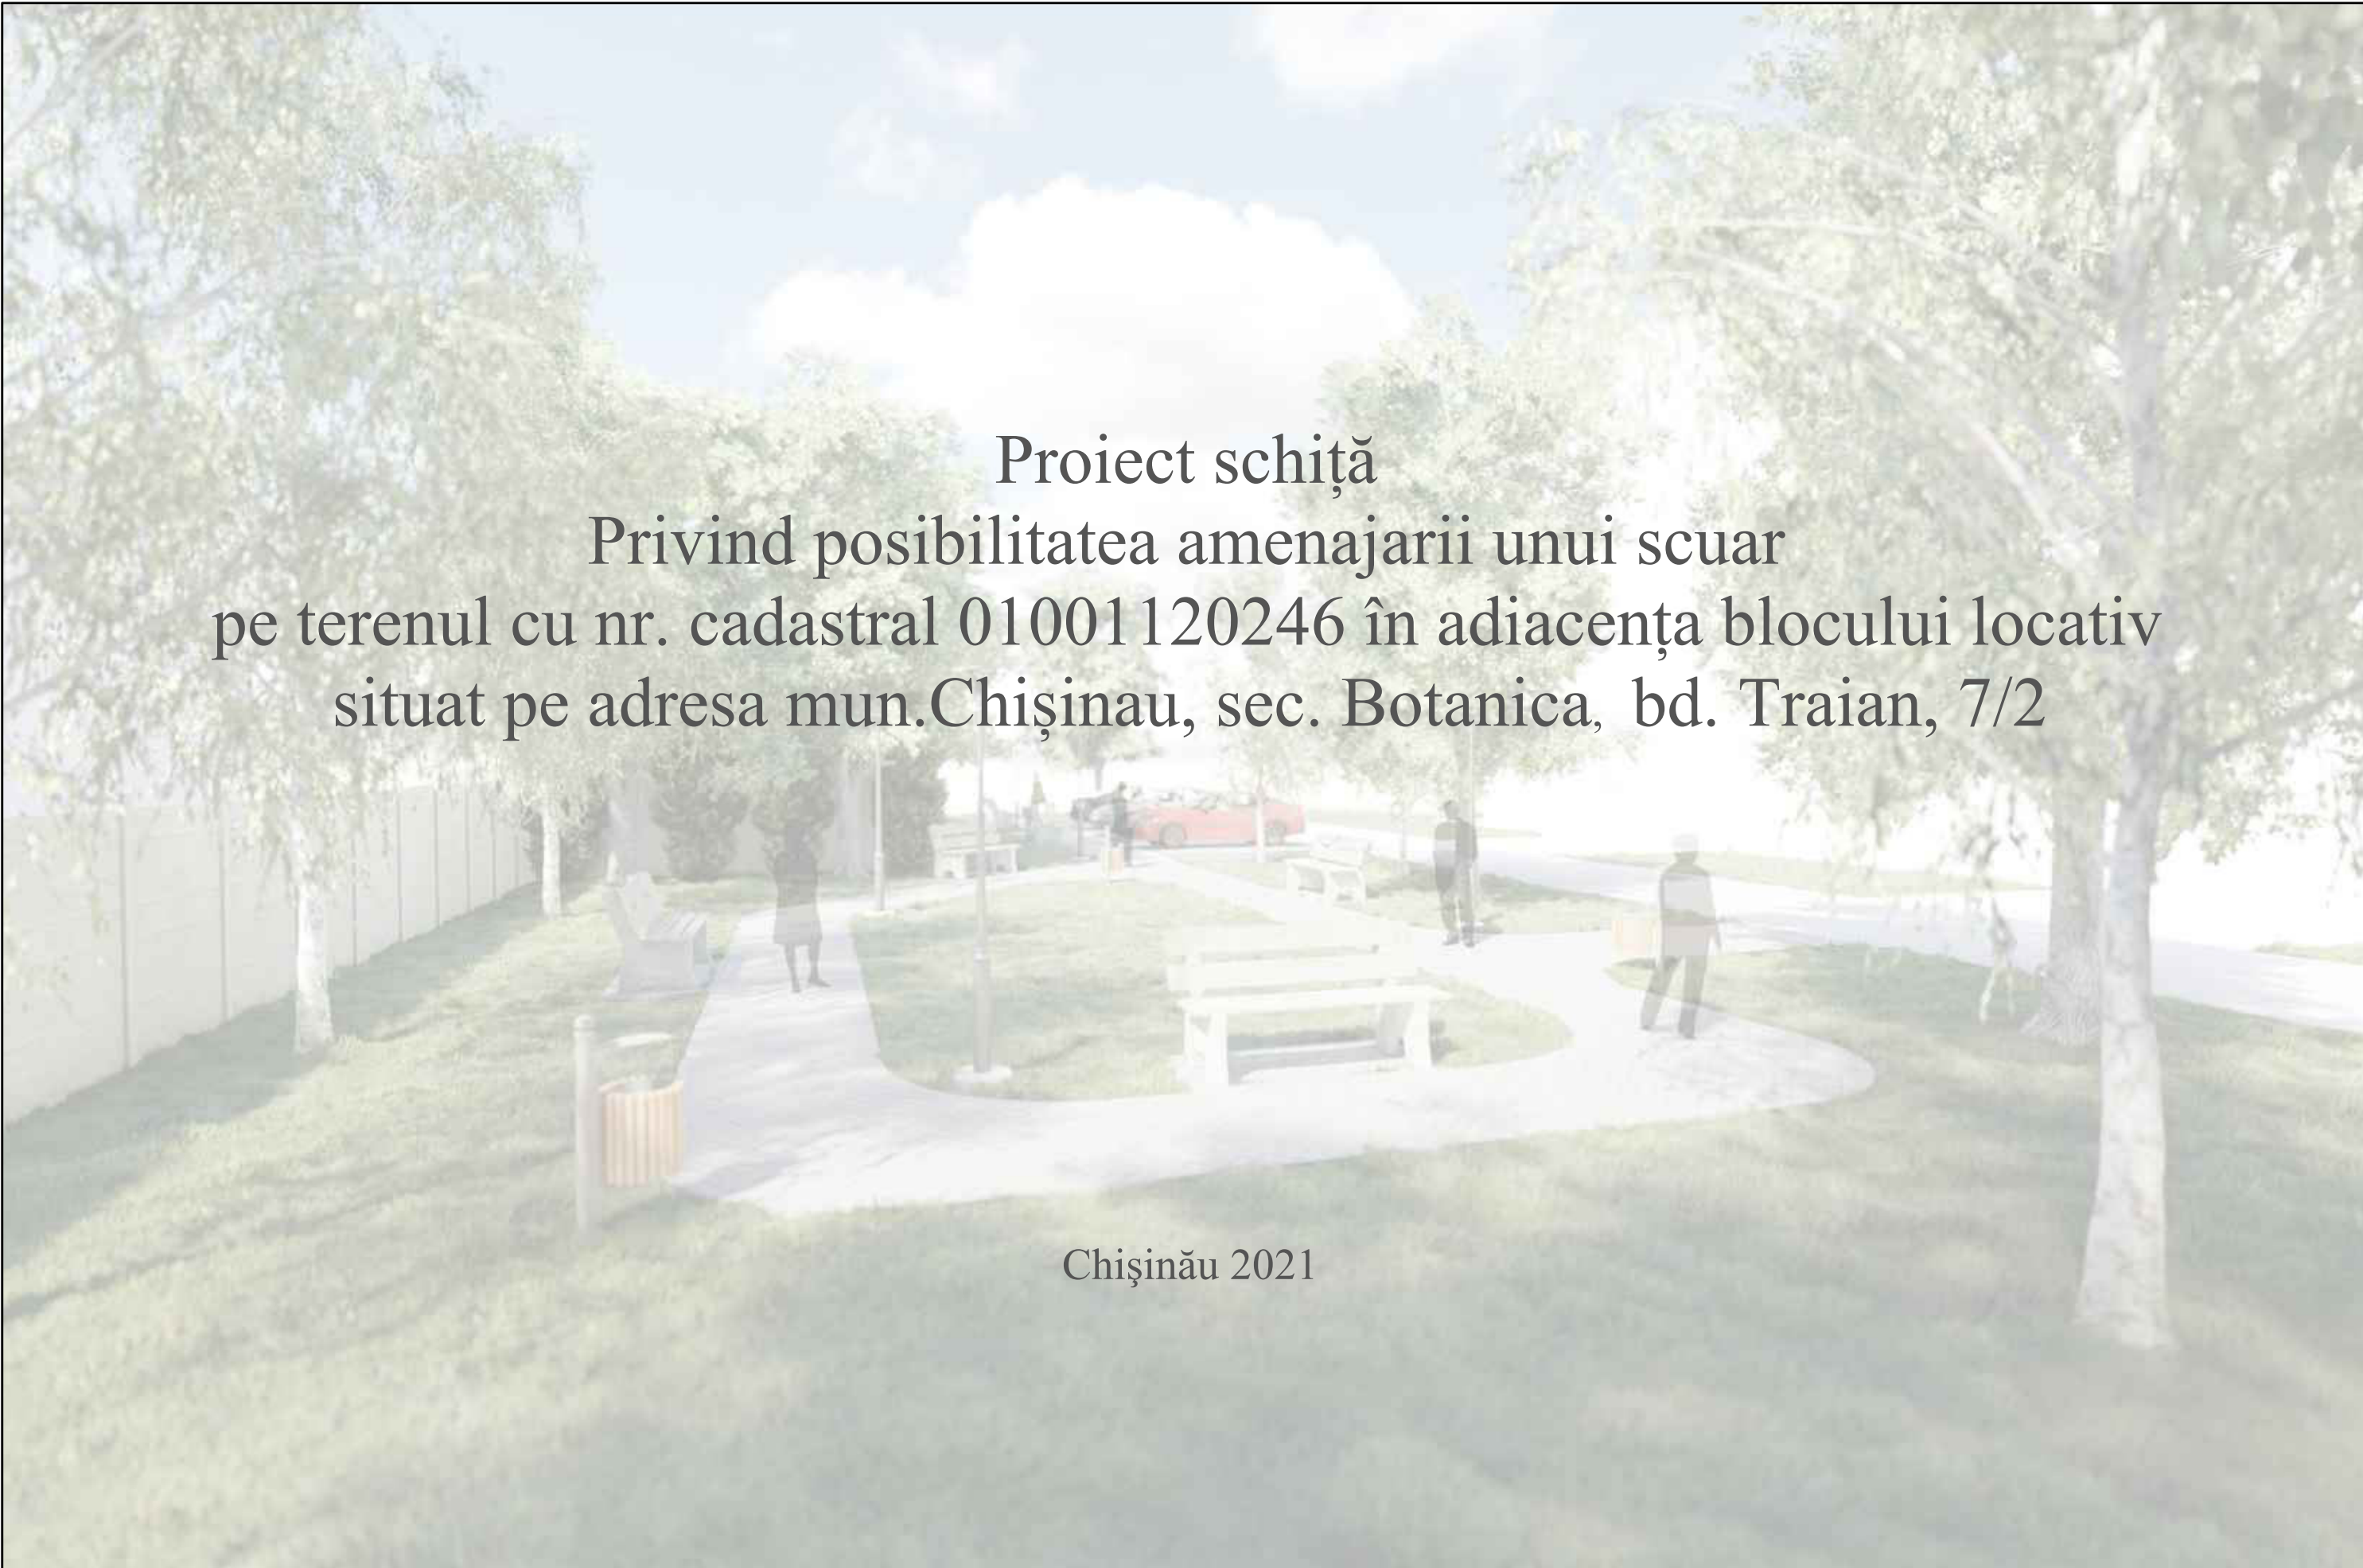


Proiect schiță
Privind posibilitatea amenajării unui scuar
pe terenul cu nr. cadastral 01001120246 în adiacența blocului locativ
situat pe adresa mun. Chișinău, sec. Botanica, bd. Traian, 7/2

Chișinău 2021



Schema de amplasare

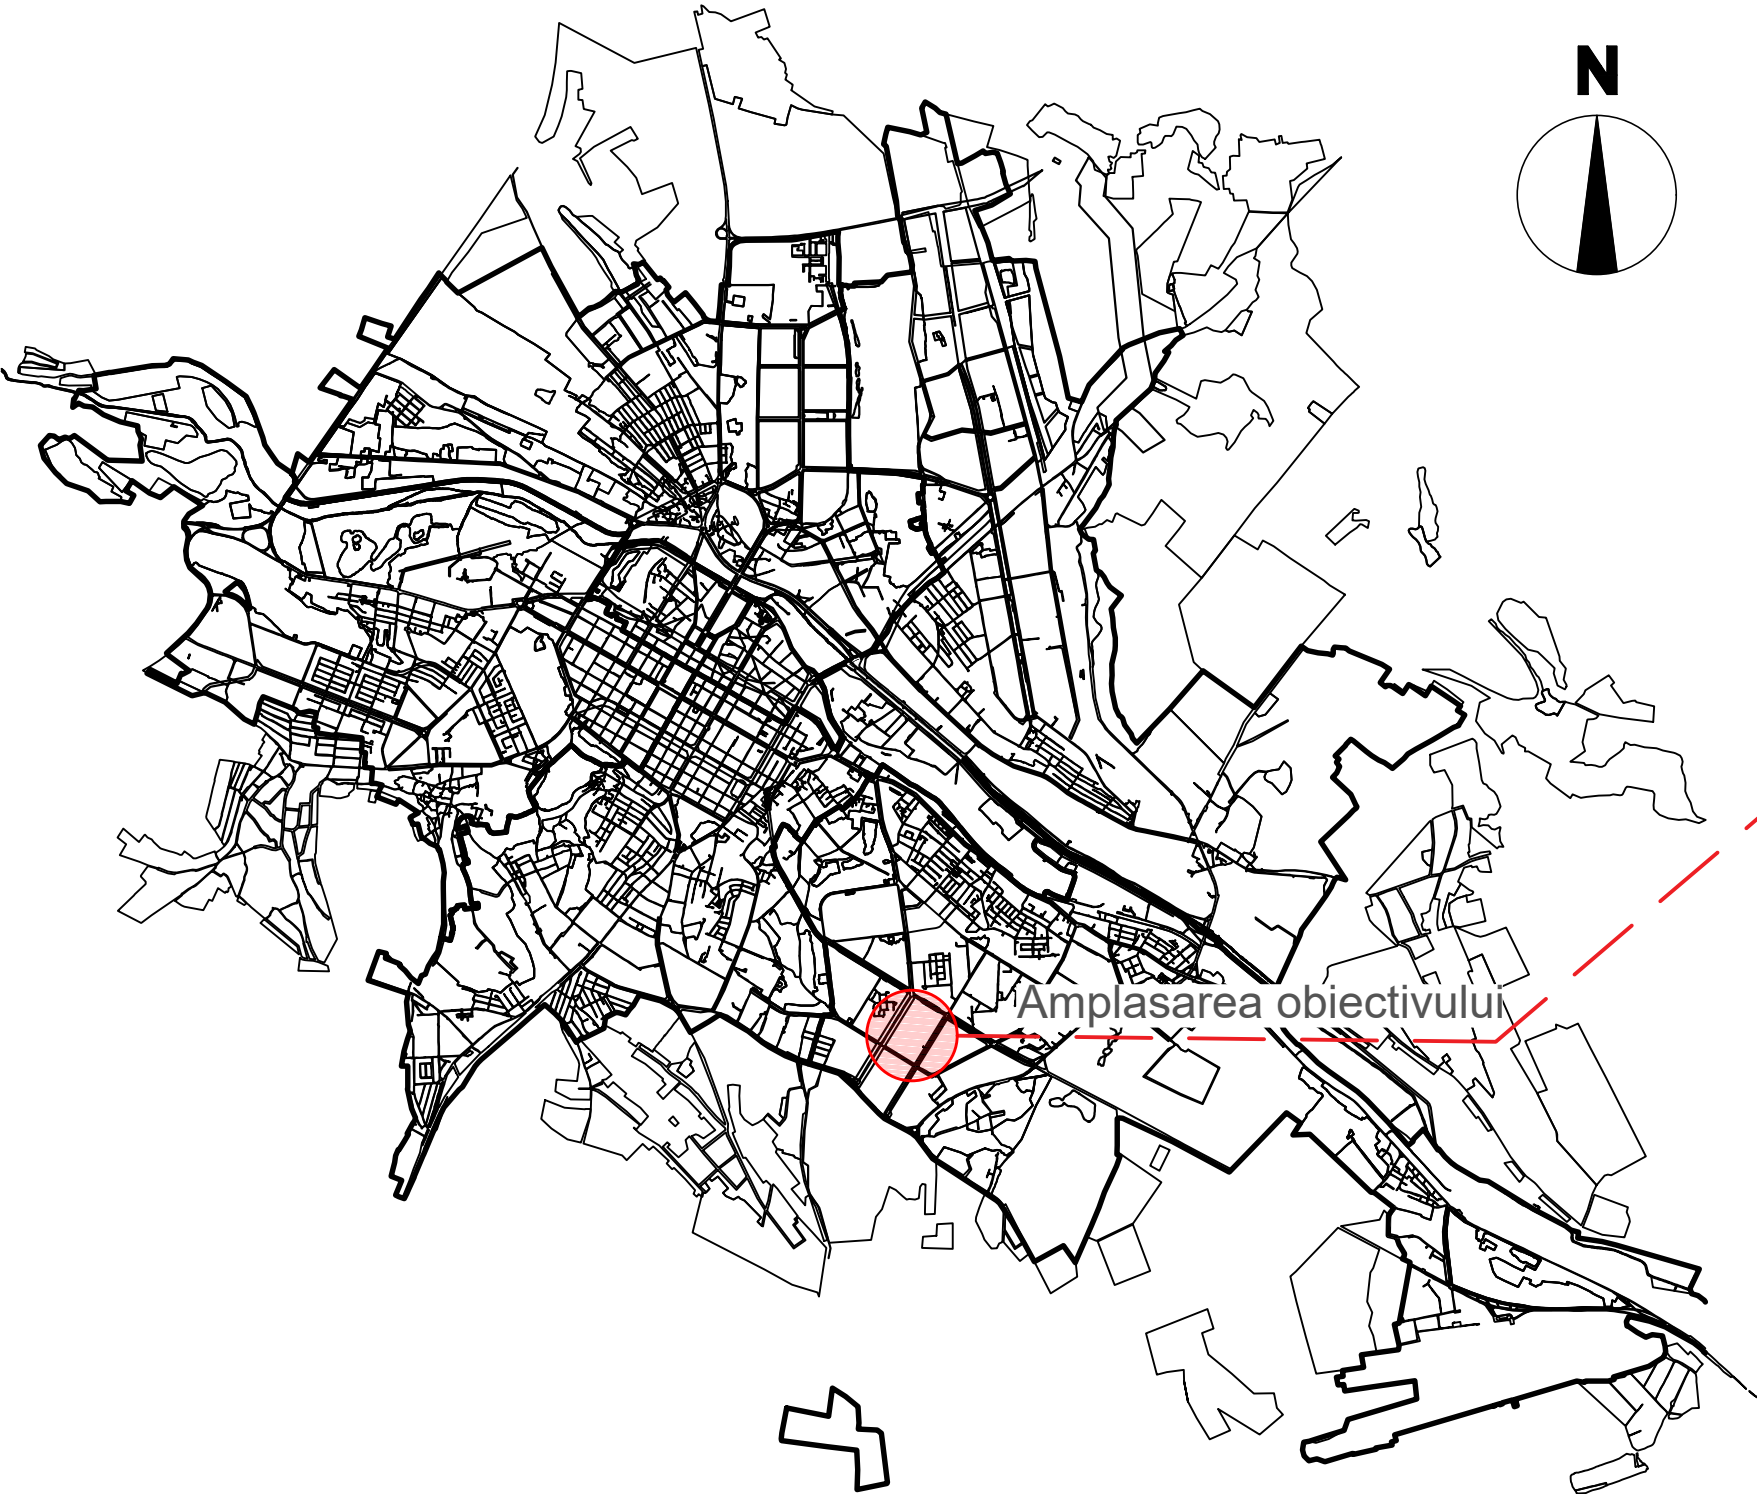

Plan Situatie

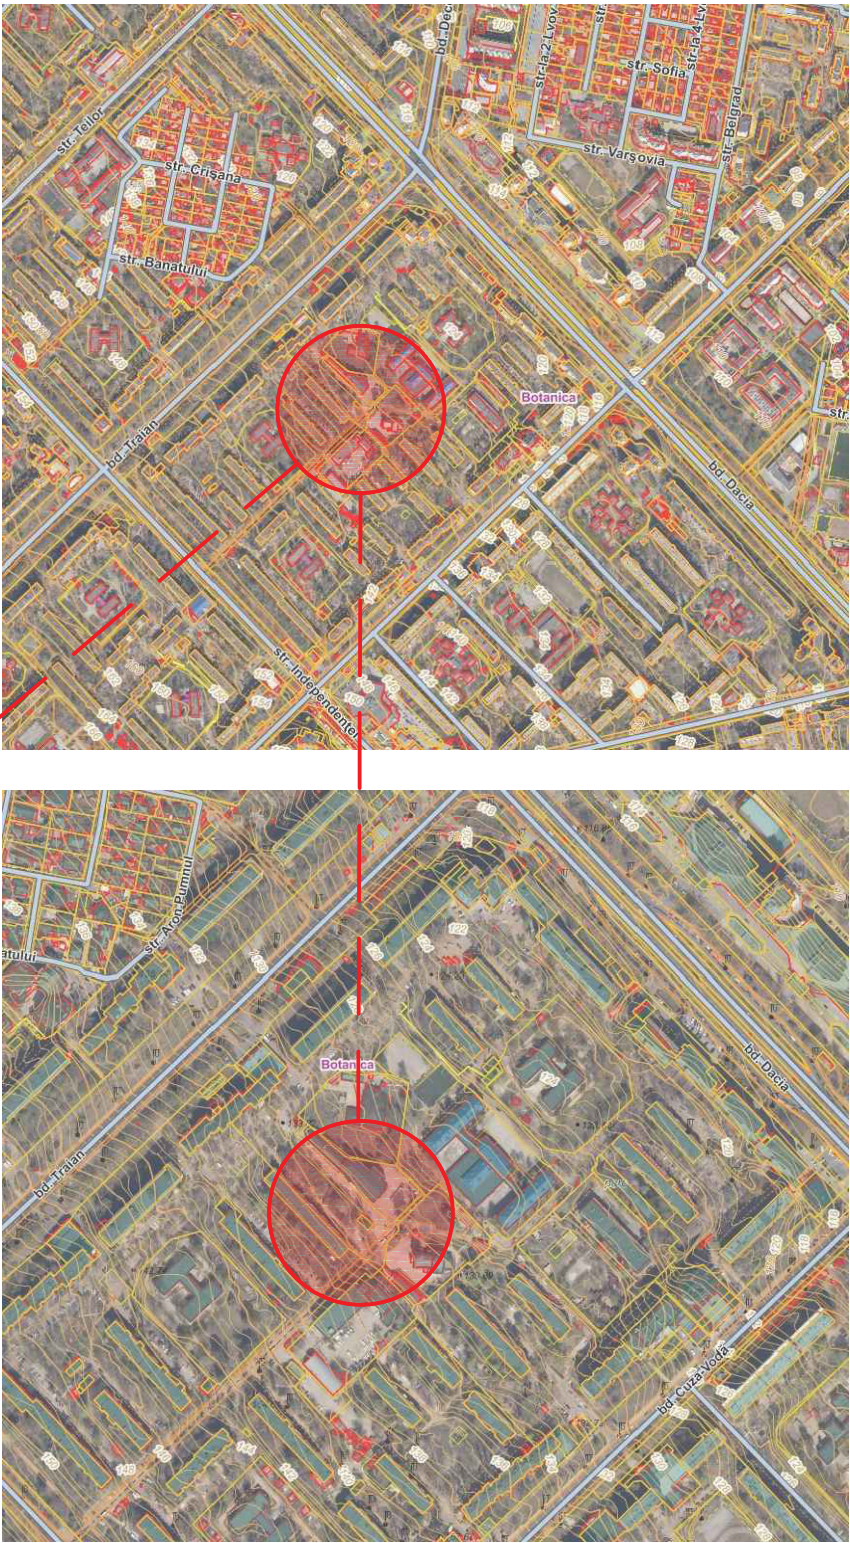

Pretura sectorului Botanica						20-03-2021-P			
						Amenajarea unui scuar pe terenul cu nr. cadastral 01001120246 în adiacența blocului locativ situat pe adresa mun.Chișinau, sec. Botanica, bd. Traian, 7/2			
Faza	Nr. part	Plansa	Nr. doc	Semnăt	Data				
						Scuar	Faza	Planșa	Planșe
							PS	1	
						Schema de amplasare Plan situatie			

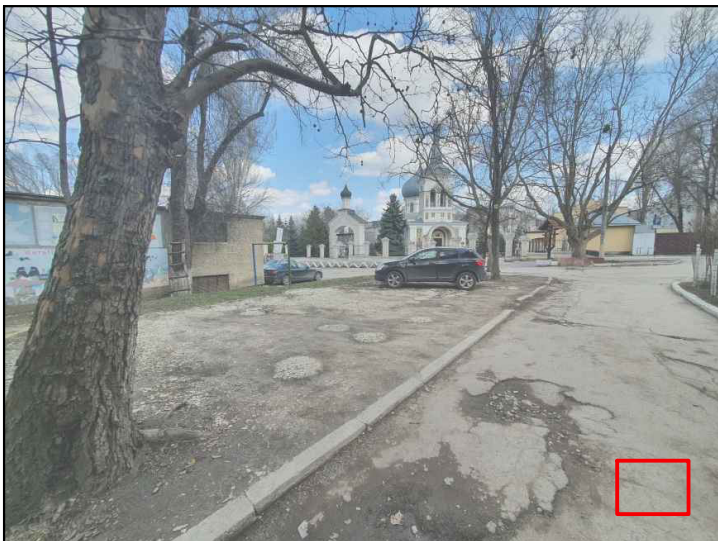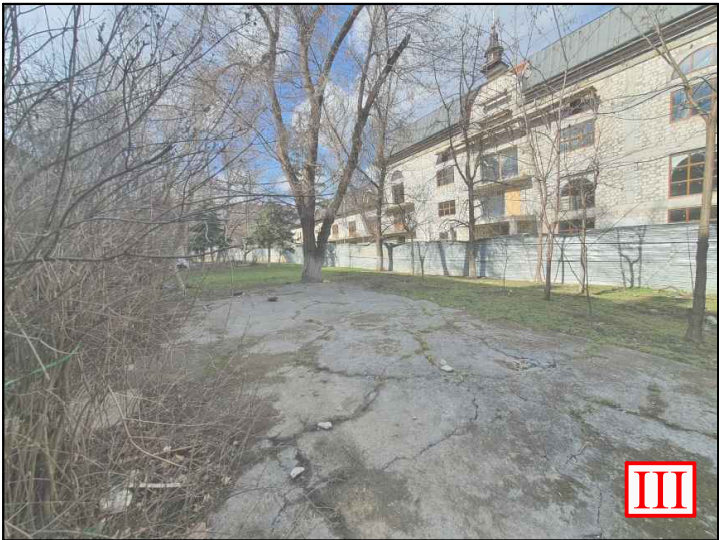

Pretura sectorului Botanica						20-03-2021-P			
						Amenajarea unui scuar pe terenul cu nr. cadastral 01001120246 în adiacența blocului locativ situat pe adresa mun.Chișinau, sec. Botanica, bd. Traian, 7/2			
Faza	Nr. part	Plansa	Nr. doc	Semnăt	Data				
						Scuar	Faza	Planșa	Planșe
							PS	2	
						Fotofixare			

Schema de încadrare în teritoriu



LOTUL DESTINAT PROIECTĂRII


BORDEROU CLĂDIRI/TERENURI

PLANȘA	DENUMIRE	NUMĂRUL NIVELULI	NOTĂ
1	Clădiri locative	5	existent
2	Parcari existente improvizate	0	existent
3	Obiective tehnico-edilitare	1	existent
4	Scuar	0	Proiectat


Notație Convențională

--- Limitele teritoriului destinat proiectarii

Plan general sc. 1:500

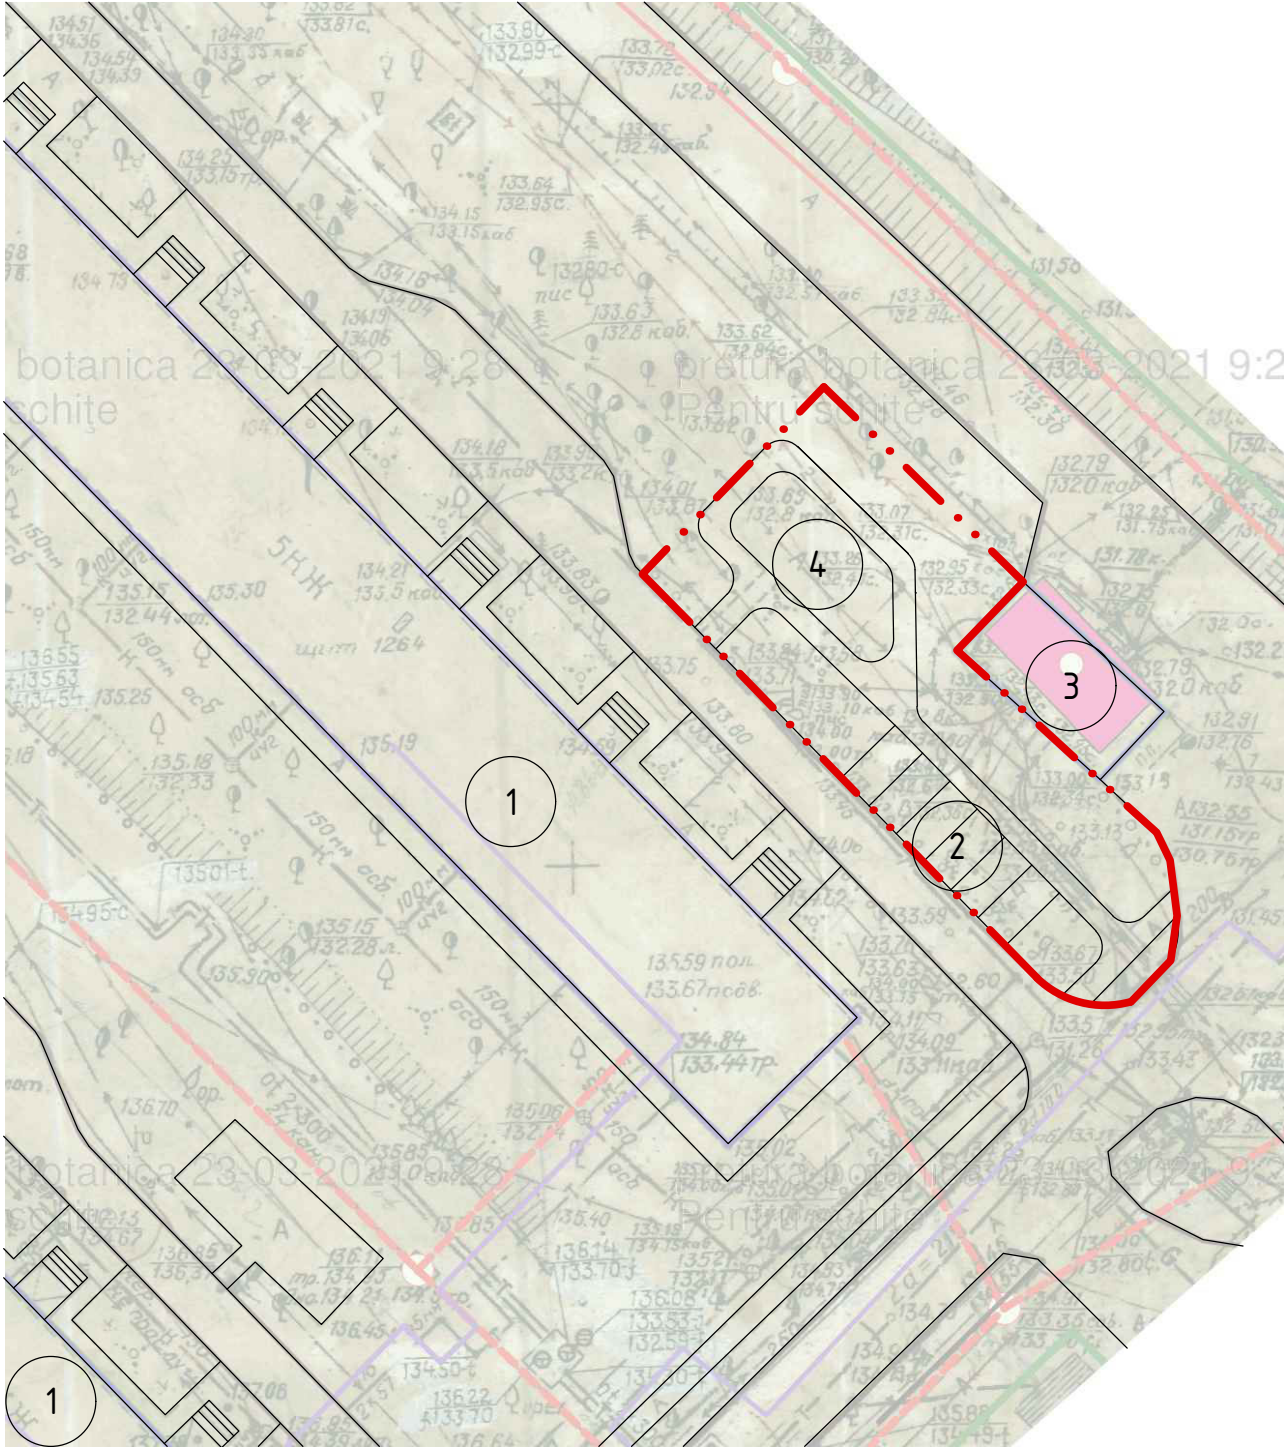


Pretura sectorului Botanica						20-03-2021-P			
						Amenajarea unui scuar pe terenul cu nr. cadastral 01001120246 în adiacența blocului locativ situat pe adresa mun.Chișinau, sec. Botanica, bd. Traian, 7/2			
Faza	Nr. par.	Planșa	Nr. doc	Semnat	Data	Scuar	Faza	Planșa	Planșe
							PS	3	
						Schema de încadrare în teritoriu Plan general sc. 1:500			

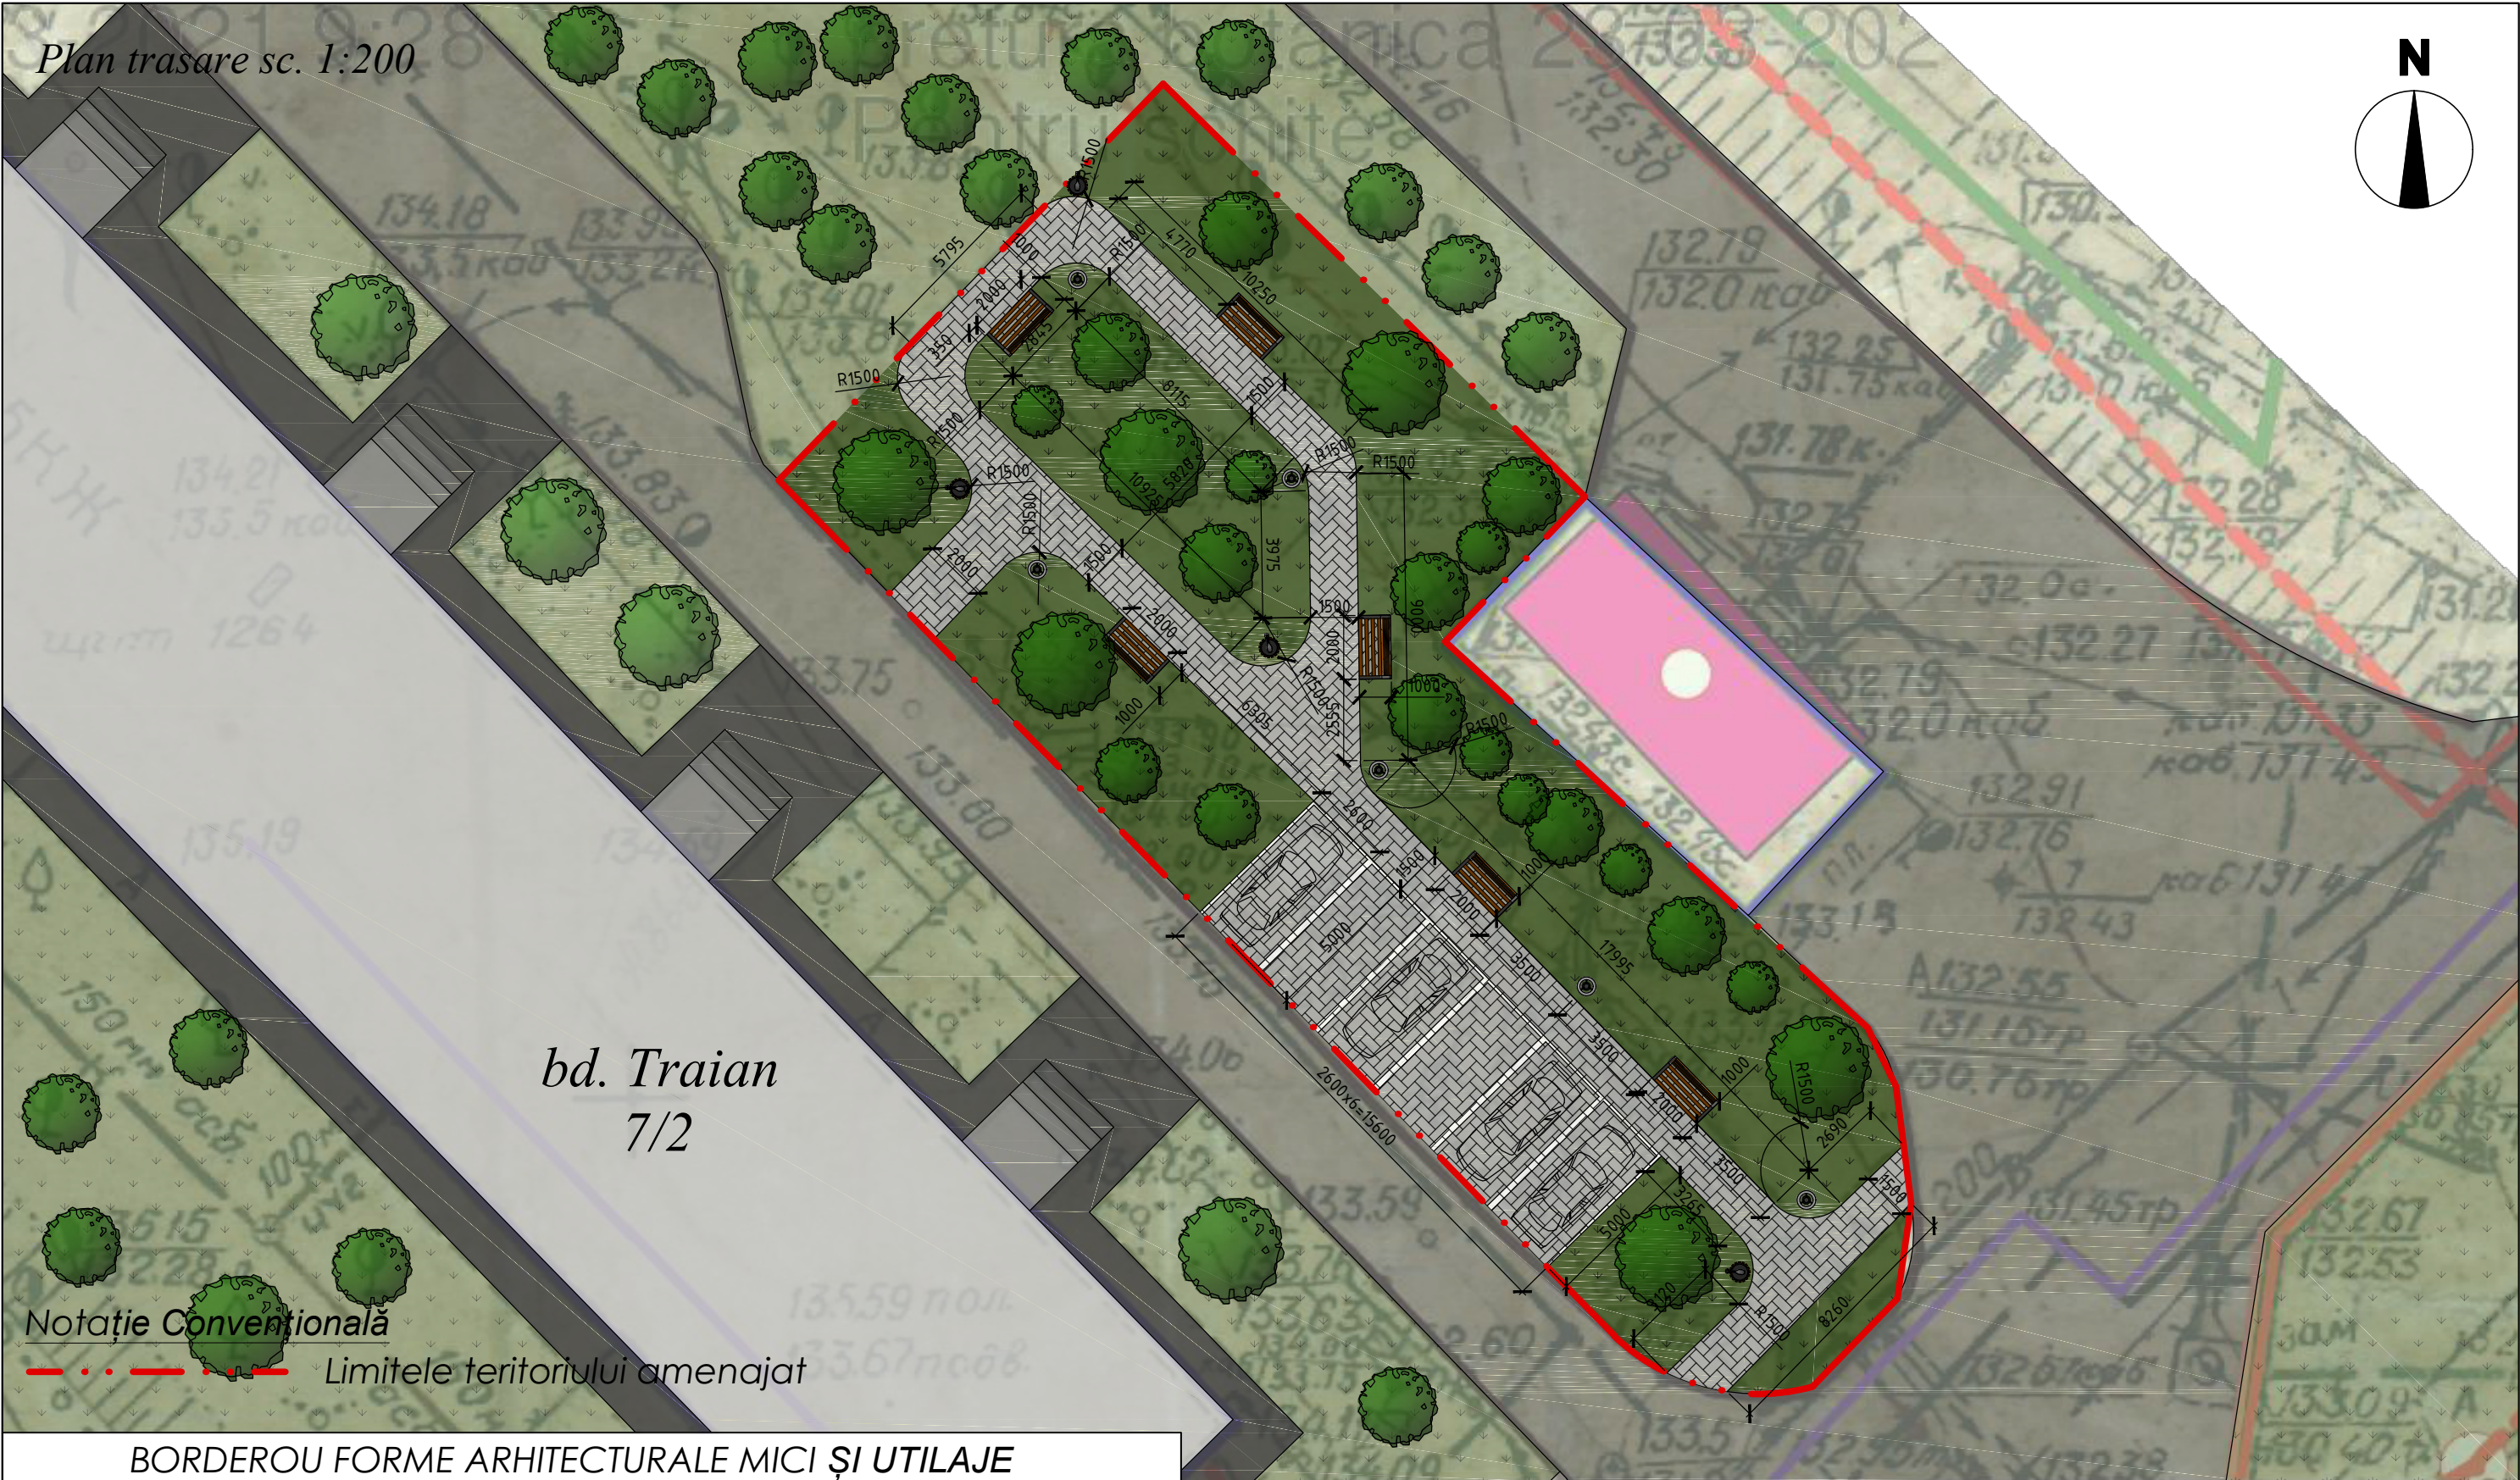

BORDEROU FORME ARHITECTURALE MICI ȘI UTILAJE				
Nr.	SEMN CONVENȚIONAL	DENUMIRE	NUMĂRUL	UNITATE
1		Pavaj din dale de beton	207	m ²
2		Borduri	420	m.l.
3		Decoprtare strat 10 cm de sol	82	m ³
		Nivelarea a 10 cm cu cernoziom	82	m ³
		Semănare cu iarbă	820	m ²

Pretura sectorului Botanica						20-03-2021-P			
						Amenajarea unui scuar pe terenul cu nr. cadastral 01001120246 în adiacența blocului locativ situat pe adresa mun.Chișinau, sec. Botanica, bd. Traian, 7/2			
Faza	Nr. par.	Planșa	Nr. doc	Semnat	Data	Scuar	Faza	Planșa	Planșe
							PS	4	
						Plan trasare sc. 1:500			


Plan de amenajare cu
amplasarea mobilierului
urban sc. 1:200

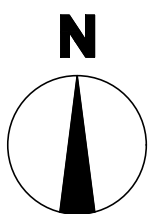



bd. Traian
7/2

Notatie Conventiionala
- - - - - Limitele teritoriului amenajat


BORDEROU FORME ARHITECTURALE MICI ȘI UTILAJE					Pretura sectorului Botanica						20-03-2021-P			
Nr.	DENUMIRE	NUMĂRUL	UNITATE	NOTĂ	Faza	Nr. par	Plansa	Nr. doc	Semnat	Data	Amenajarea unui scuar pe terenul cu nr. cadastral 01001120246 în adiacența blocului locativ situat pe adresa mun.Chișinau, sec. Botanica, bd. Traian, 7/2			
											Scur			
1	Coșuri pentru gunoi	4	buc.	-								Faza	Planșa	Planșe
2	Bănci pentru parc	6	buc.	-								PS	5	
3	Felinare	6	buc.	-							Plan de amenajare cu amplasarea mobilierului urban Sc. 1:200			
4	Parcare	6	locuri	-										

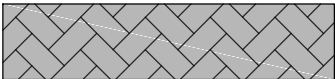

Elementul acoperisului din dale de beton

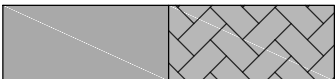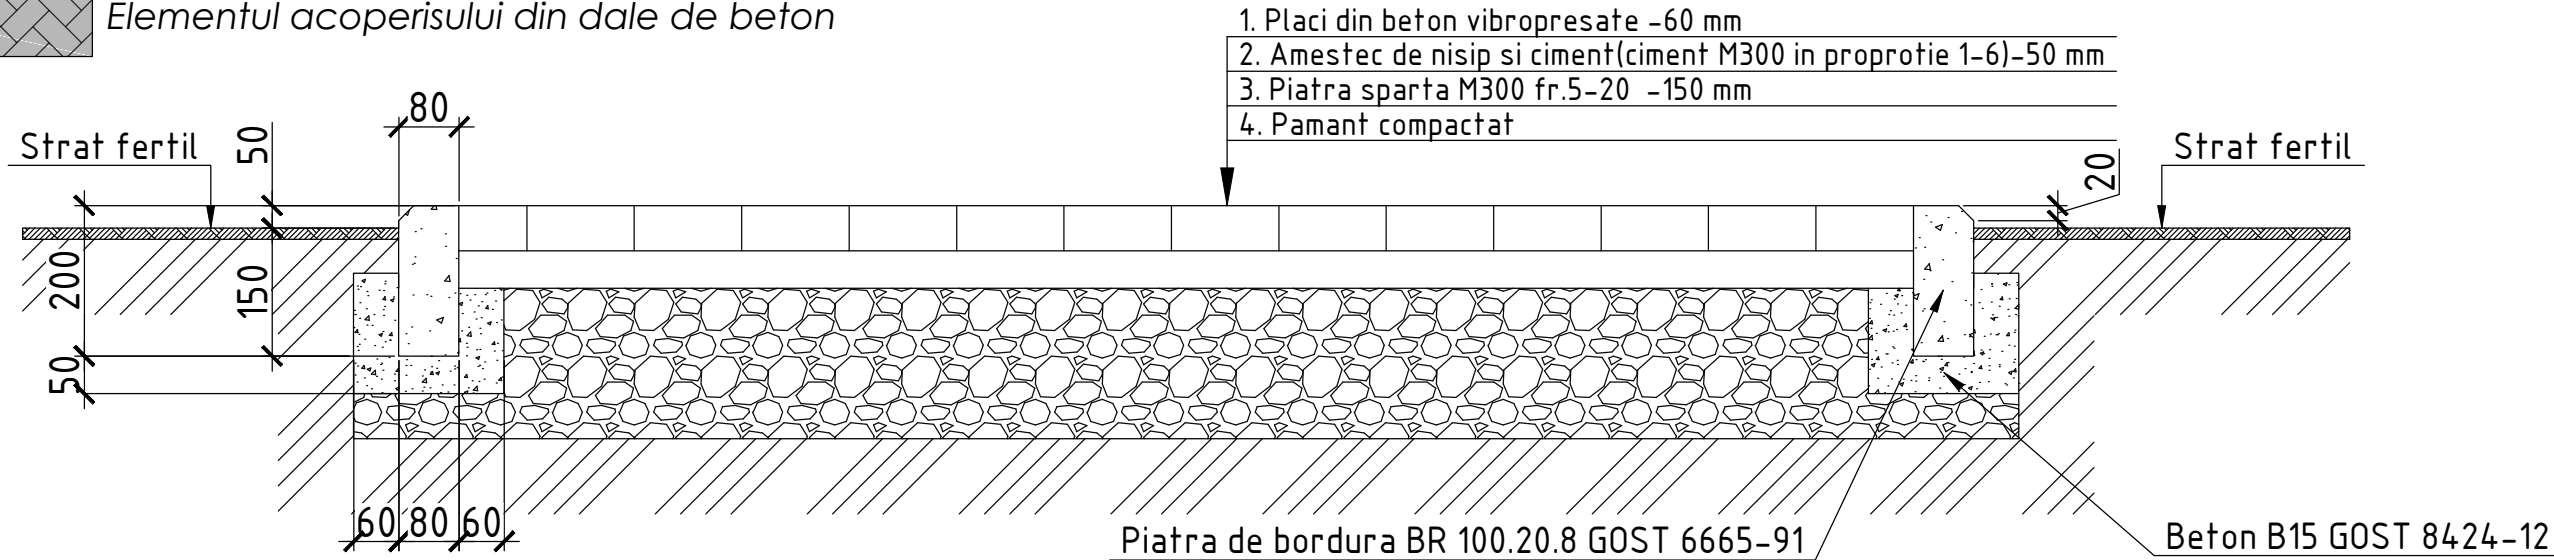


Elementul acoperisului din dale de beton
si elementul acoperisului existent din beton asfaltic

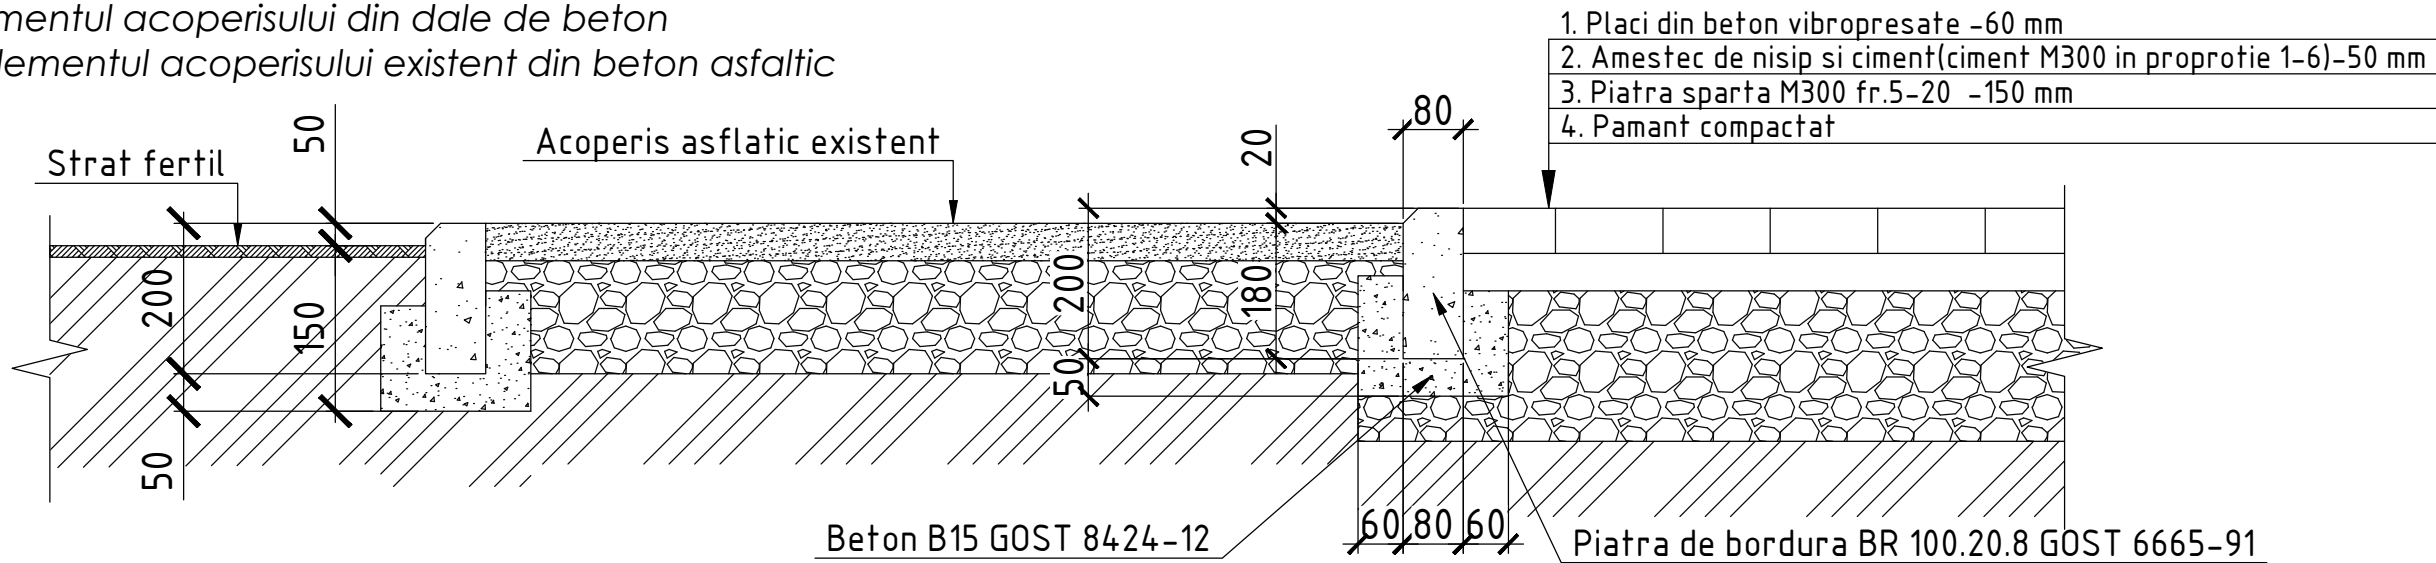

Pretura sectorului Botanica						20-03-2021-P			
						Amenajarea unui scuar pe terenul cu nr. cadastral 01001120246 în adiacența blocului locativ situat pe adresa mun.Chișinău, sec. Botanica, bd. Traian, 7/2			
Faza	Nr. par	Planşa	Nr. doc	Semnat	Data	Scuar	Faza	Planşa	Planşe
							PS	6	
							Construcția îmbrăcăminte Acceselor		



Pretura sectorului Botanica						20-03-2021-P			
						Amenajarea unui scuar pe terenul cu nr. cadastral 01001120246 în adiacența blocului locativ situat pe adresa mun.Chișinău, sec. Botanica, bd. Traian, 7/2			
Faza	Nr. par	Planșa	Nr. doc	Semnat	Data				
						Scur	Faza	Planșa	Planșe
							PS	7	
						Vizualizări			

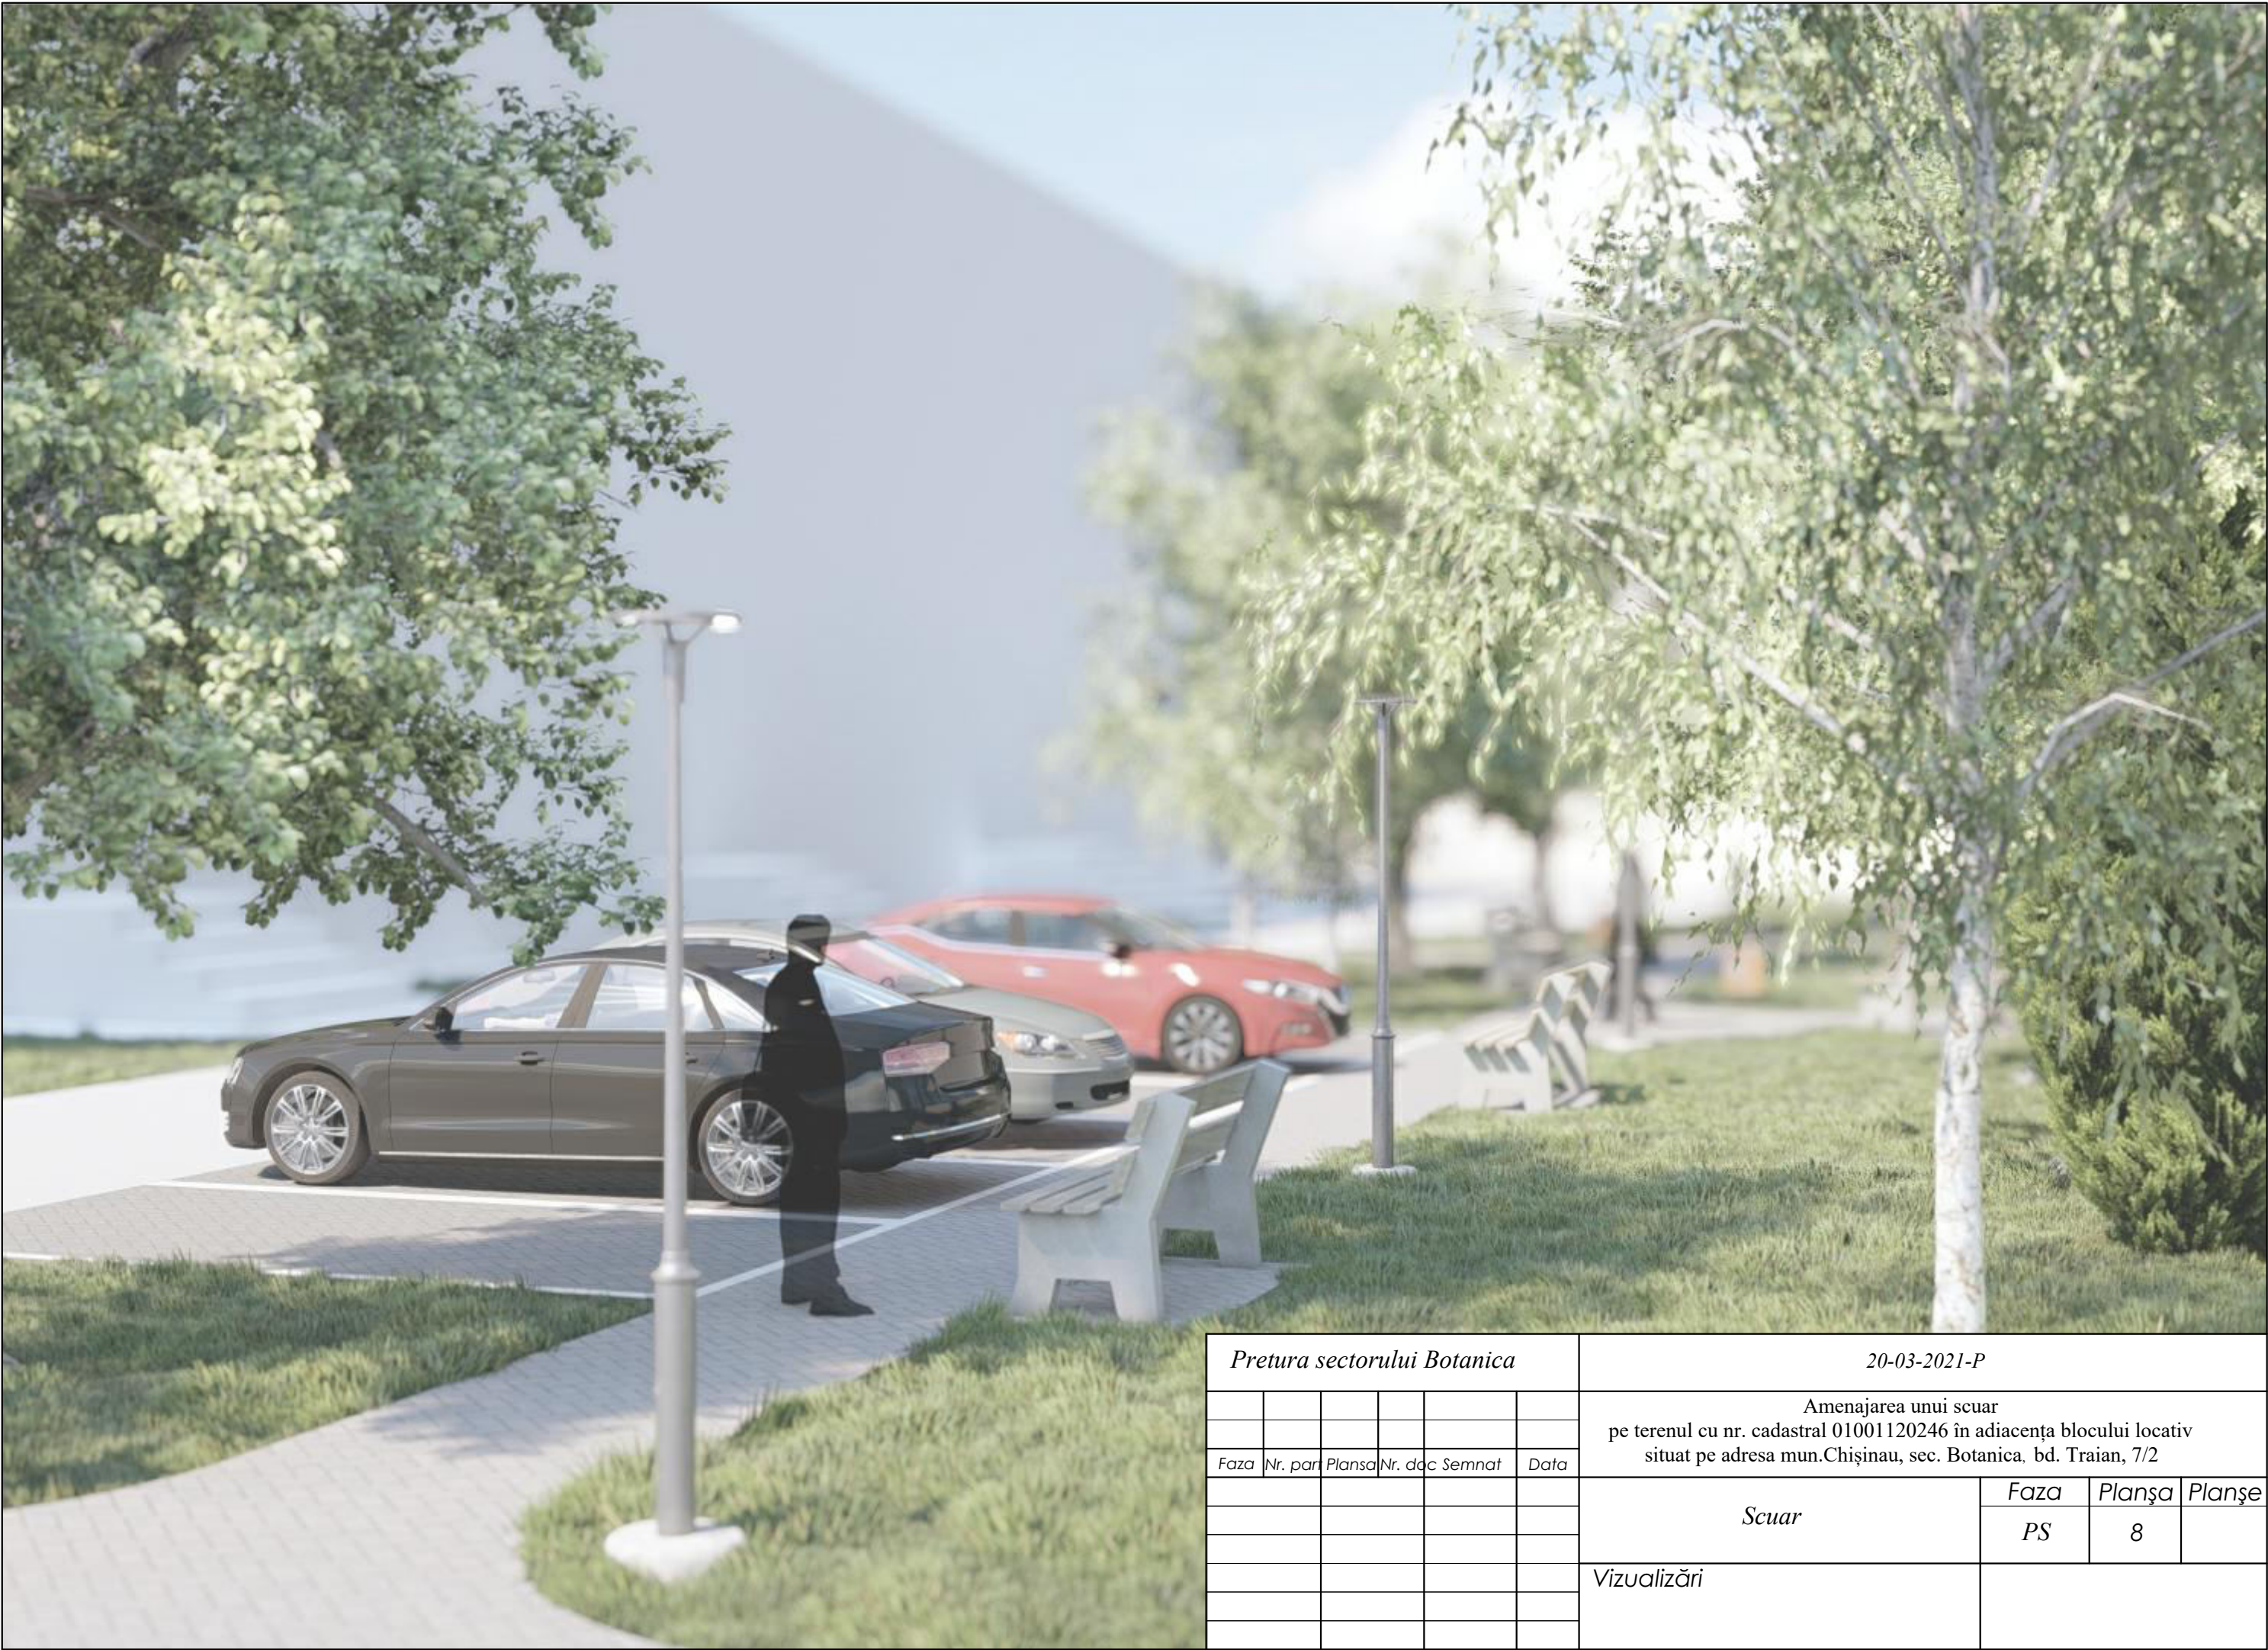

Pretura sectorului Botanica						20-03-2021-P			
						Amenajarea unui scuar pe terenul cu nr. cadastral 01001120246 în adiacența blocului locativ situat pe adresa mun.Chișinau, sec. Botanica, bd. Traian, 7/2			
Faza	Nr. par	Plansa	Nr. doc	Semnat	Data				
						Scuar	Faza	Planșa	Planșe
							PS	8	
						Vizualizări			



Pretura sectorului Botanica						20-03-2021-P			
						Amenajarea unui scuar pe terenul cu nr. cadastral 01001120246 în adiacența blocului locativ situat pe adresa mun.Chișinău, sec. Botanica, bd. Traian, 7/2			
Faza	Nr. par	Plansa	Nr. doc	Semnat	Data				
						Scuar	Faza	Planșa	Planșe
							PS	9	
						Vizualizări			



Pretura sectorului Botanica						20-03-2021-P			
						Amenajarea unui scuar pe terenul cu nr. cadastral 01001120246 în adiacența blocului locativ situat pe adresa mun.Chișinau, sec. Botanica, bd. Traian, 7/2			
Faza	Nr. par	Plansa	Nr. doc	Semnat	Data				
						Scur	Faza	Planșa	Planșe
							PS	10	
						Vizualizări			



Pretura sectorului Botanica						20-03-2021-P			
						Amenajarea unui scuar pe terenul cu nr. cadastral 01001120246 în adiacența blocului locativ situat pe adresa mun.Chișinău, sec. Botanica, bd. Traian, 7/2			
Faza	Nr. par	Plansa	Nr. doc	Semnat	Data				
						Scuar	Faza	Planșa	Planșe
							PS	11	
						Vizualizări			