


Схема расположения блоков

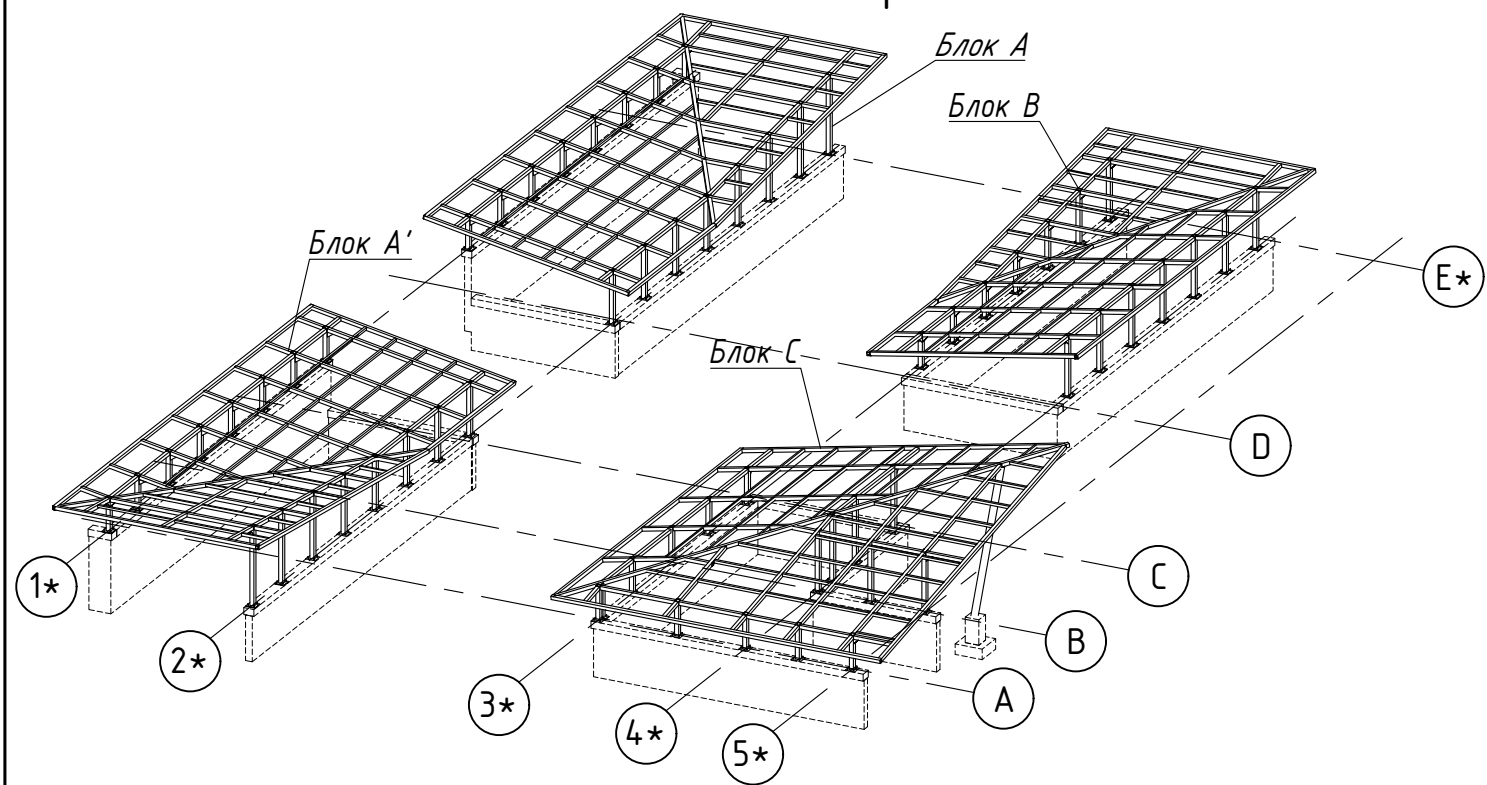

ВЕДОМОСТЬ ЧЕРТЕЖЕЙ ОСНОВНОГО КОМПЛЕКТА "СМ" (начало)

ЛИСТ	НАИМЕНОВАНИЕ	ПРИМЕЧАНИЕ
1	Общие данные (начало).	
1.1	Общие данные (продолжение).	
2	Схема расположения монолитных поясов под стойки навесов (Блок А, А', В).	
3	Схема расположения монолитных поясов и фундамента под стойки навеса (Блок С).	

Рабочий проект разработан в соответствии с действующими нормами и правилами обеспечивает основные критерии качества строительства, регламентируемые Законом о качестве в строительстве:

- А - прочность и устойчивость;
- В - безопасность при эксплуатации;
- С - пожарную безопасность;
- Д - гигиену, безопасность для здоровья людей, восстановление и охрану окружающей среды;
- Е - тепло-, гидроизоляцию и энергосбережение;
- Г - защиту от шума;
- Г - рациональное использование природных ресурсов.

Оползневая опасность на площадке отсутствует.

Гл. конструктор
Гл. архитектор

ВЕДОМОСТЬ ЧЕРТЕЖЕЙ ОСНОВНОГО КОМПЛЕКТА "СМ" (окончание)

ЛИСТ	НАИМЕНОВАНИЕ	ПРИМЕЧАНИЕ
4	Монолитный фундамент Фм1.	
5	Техническая спецификация металла.	
6	Схема расположения элементов каркаса блока А. Разрезы 1-1, 2-2.	
7	Блок А. Разрезы 3-3...8-8.	
8	Схема расположения элементов каркаса блока А'.	
9	Схема расположения элементов каркаса блока В. Разрезы 1-1, 2-2.	
10	Блок В. Разрезы 3-3...8-8.	
11	Схема расположения элементов каркаса блока С. Разрезы 1-1...5-5.	
12	Блок С. Разрезы 6-6...10-10.	
13	Монтажные узлы 1...6.	
14	Монтажные узлы 7...12.	
15	Монтажные узлы 13...15.	

УСЛОВНЫЕ ОБОЗНАЧЕНИЯ

ЗАВОДСКОЙ ШОВ	ВИДИМЫЙ			⊕	ОТВЕРСТИЕ
СТЫКОВОЙ / УГЛОВОЙ	НЕВИДИМЫЙ			⊕	БОЛТ ПОСТОЯННЫЙ
МОНТАЖНЫЙ ШОВ	ВИДИМЫЙ	xxxxxxx	xxxxxxx	◆	БОЛТ МОНТАЖНЫЙ
СТЫКОВОЙ / УГЛОВОЙ	НЕВИДИМЫЙ	xx xx xx xx	xx xx xx xx		

1. Данный лист см. совместно с л. 1.1, 1.2.

Certificat de urbanism № 480/20 din 15.10.2020						Beneficiar: "PRETURA SEC.BOTANICA"				
Arhitect sef a proiectului,										
Inginer sef a proiectului,										
						80-PR/2021 - CM				
						Executarea lucrarilor de reparatie capitale a pasajului pietonal subteran, conform planului de amplasare a imobilului, situat. in mun. Chisinau, sec.Botanica, bd. Dacia intersectie cu bd. Traian si bd. Decebal				
Modif.	Cant.s	Foia	№ doc	Semnatura	Data			faza	plansa	planse
I.S.P.						Modernizarea trecerii subterane bd.Dacia.				
Inginer								PE	1	
						Общие данные (начало)		S.R.L. "SMART ARCHITECTURE"		

ПЕРЕЧЕНЬ АКТОВ НА СКРЫТЫЕ РАБОТЫ		
ЛИСТ	НАИМЕНОВАНИЕ	ПРИМЕЧАНИЕ
1	Подготовка поверхностей сущ. конструкций для устройства монолитных поясов.	
2	Устройство котлована под фундамент.	
3	Армирование монолитных конструкций.	
4	Бетонирование монолитных поясов и фундамента.	
5	Устройство обратной засыпки пазух котлована.	

ПЕРЕЧЕНЬ ОПРЕДЕЛЯЮЩИХ ЭТАПОВ СТРОИТЕЛЬСТВА

ЛИСТ	НАИМЕНОВАНИЕ	ПРИМЕЧАНИЕ
1	Устройство котлована.	
2	Устройство монолитных поясов и фундамена.	
3	Установка анкерных болтов	

ОБЩИЕ УКАЗАНИЯ

1. Рабочие чертежи металлоконструкций разработаны на стадии КМ.
2. Стальные конструкции запроектированы в соответствии со СНиП II-23-81 "Стальные конструкции. Нормы проектирования."
3. Нагрузки приняты на основании задания на проектирование, а так же на основании СНиП 2.01.07-85* "Нагрузки и воздействия".
Нормативное значение веса снегового покрова - 50кг/м²;
Нормативное значение ветрового давления - 30 кг/м²;
Расчетная сейсмичность площадки строительства - 8 баллов.
4. Конструктивное решение конструкций навеса - рамы с жёсткими узлами в продольном и поперечном направлении.
5. Изготовление и монтаж стальных конструкций вести в соответствии с указаниями СНиП 3.03.01-87 "Несущие и ограждающие конструкции" по чертежам марки КМД (конструкции металлические деталировочные), разрабатываемые на основании данных чертежей.
6. Материал конструкций указан в технической спецификации металла (см. л. 5).
7. Электроды принять типа Э42А по ГОСТ 9467-75.
8. Все поверхности стальных конструкций очистить от ржавчины и окалины после сварочных работ.

9. Изготовление стальных конструкций производится в соответствии с указаниями СНиП III-18-75 "Металлические конструкции. Правила производства и приемки работ".
10. Защиту стальных конструкций производить в соответствии с указаниями СНиП 2.03.11-85 "Защита строительных конструкций и сооружений от коррозии".
Все металлические конструкции окрасить эмалью ПФ-115 по ГОСТ 6465-76* (2слоя) по грунту ГФ-021 по ГОСТ 12129-82 (1слой).
11. Все строительно-монтажные работы выполнять в соответствии с требованиями СНиП III-4-80* "Техника безопасности в строительстве".
12. Катет сварных швов принять по наименьшей толщине соединяемых деталей, если не указано иное.
13. Данный лист см. совместно с л.1,1-15.

						80-PR/2021 - CM				
						Executarea lucrarilor de reparatie capitale a pasajului pietonal subteran, conform planului de amplasare a imobilului, situat. in mun. Chisinau, sec.Botanica, bd. Dacia intersectie cu bd. Traian si bd. Decebal				
Modif.	Cant.s	Foiaia	№ doc	Semnatura	Data					
I.S.P.						Modernizarea trecerii subterane bd.Dacia.		faza	plansa	planse
Inginer								PE	1.1	
						Общие данные (окончание)		S.R.L. "SMART ARCHITECTURE"		



The image contains three architectural drawings of staircase blocks, labeled "Блок А", "Блок А'", and "Блок В".

- Блок А:** A side elevation of a staircase block. It features a central staircase with a landing. Dimensions include a total height of 13400, a landing height of 1750, and a total width of 4250. Level markers include "Отм.верха 1,600" at the top and "Отм.верха 2,940" at the landing. Structural details like "ПМ1" and "ПМ2" are indicated. The drawing is bounded by grid lines F* and D* vertically, and 1* and 2* horizontally.
- Блок А':** A side elevation of a staircase block, similar to Block A but with a different landing height. Dimensions include a total height of 12865, a landing height of 1750, and a total width of 4250. Level markers include "Отм.верха 1,600" at the top and "Отм.верха 2,940" at the landing. Structural details like "ПМ1" and "ПМ2" are indicated. The drawing is bounded by grid lines B* and A* vertically, and 1* and 2* horizontally.
- Блок В:** A side elevation of a staircase block. It features a central staircase with a landing. Dimensions include a total height of 12630, a landing height of 1750, and a total width of 4330. Level markers include "Отм.верха 1,490" at the top and "Отм.верха 1,490" at the landing. Structural details like "ПМ1" and "ПМ2" are indicated. The drawing is bounded by grid lines E* and D* vertically, and 3* and 4* horizontally.

1. Технические указания см.л.
2. Спецификацию см.л.
3. Данный лист см. совместно с л.

						80-PR/2021 - CM			
						Executarea lucrarilor de reparatie capitale a pasajului pietonal subteran, conform planului de amplasare a imobilului, situat. in mun. Chisinau, sec.Botanica, bd. Dacia intersectie cu bd. Traian si bd. Decebal			
Modif.	Cant.s	Foaia	№ doc	Semnatura	Data				
I.S.P.						faza		plansa	planse
						Modernizarea trecerii subterane bd.Dacia.		PE	2
Inginer						Схема расположения монолитных поясов под стойки навесов (Блок А, А', В)		S.R.L. "SMART ARCHITECTURE"	

Блок С

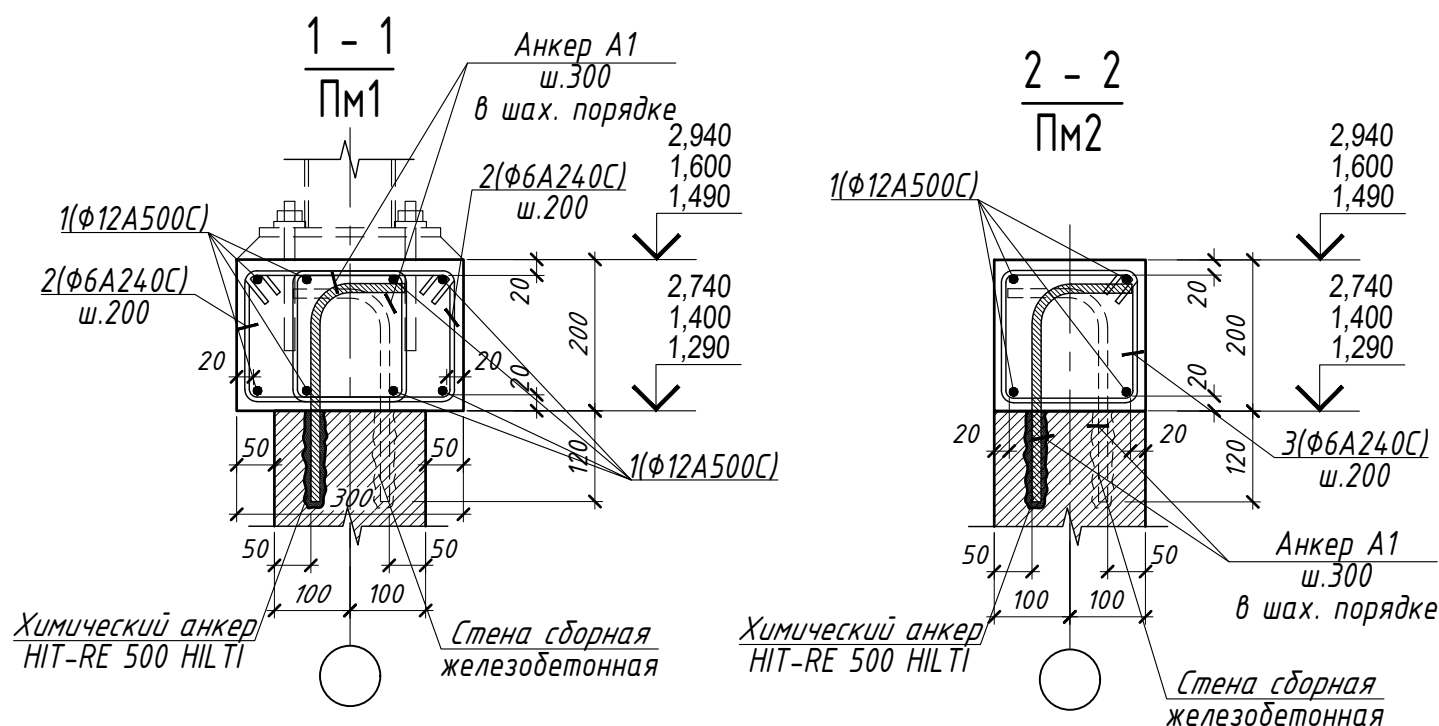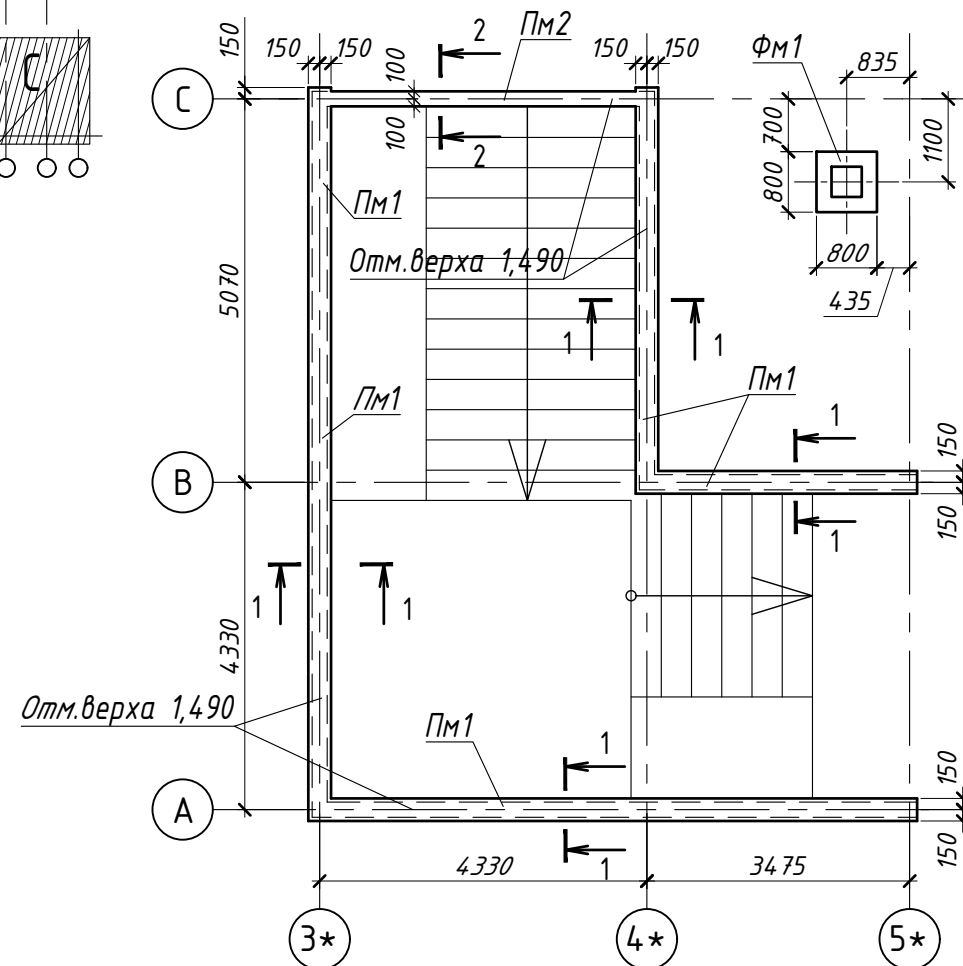[illegible]

Позиции отмеченные * см. в ведомости деталей


Ведомость деталей

Поз.	Эскиз	
2	A 190	 L = 860
	B 160	
	C 270	
	D 240	
3	A 160	 L = 800
	B 160	
	C 240	
	D 240	
A1	A 120	 L = 410
	B 290	

1. Технические указания см.л.5.
2. Данный лист см. совместно с л.4-11.

						80-PR/2021 - CM			
						Executarea lucrarilor de reparatie capitale a pasajului pietonal subteran, conform planului de amplasare a imobilului, situat. in mun. Chisinau, sec.Botanica, bd. Dacia intersectie cu bd. Traian si bd. Decebal			
Modif.	Cant.s	Foai	Ne doc	Semnatura	Data				
I.S.P.						faza		plansa	planse
						Modernizarea trecerii subterane bd.Dacia.		PE	3
Inginer						Схема расположения монолитных поясов и фундамента под стойки навеса (Блок С)		S.R.L. "SMART ARCHITECTURE"	


Technical drawing of a square plate with a central square hole and four holes at the corners of the inner square. The drawing includes dimensions for the plate (800x800), the hole (400x400), and the positions of the four holes (200 from each side). It also shows a coordinate system with origin at the top-left corner and a section line A-A.

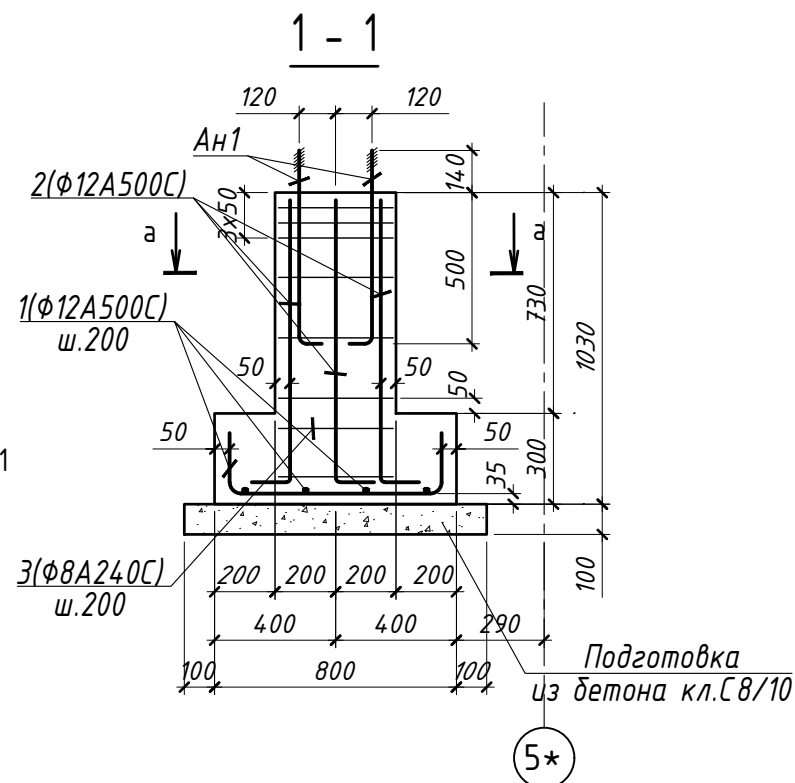




- Спецификация элементов на монолитный фундамент Фм1

ФОРМАТ	ЗОНА	ПОЗ.	ОБОЗНАЧЕНИЯ	НАИМЕНОВАНИЕ	КОЛ.	МАССА ЕД, кг	ПРИМЕЧ.
				ДЕТАЛИ			
		1*		Φ 12 А500С ГОСТ Р52544-2006 L=1200	8	1.07	8.52
		2*		Φ 12 А500С ГОСТ Р52544-2006 L=1190	8	1.06	8.45
		3*		Φ 8 А240С ГОСТ 5781-82* L=1360	8	0.54	4.29
		АН1	ГОСТ 24379.0-80	Болт 1.1 М20х690 С245	4	1,70	6.80
				МАТЕРИАЛЫ			
				Бетон кл.С12/15, м³	0.36		
				Бетон кл.С8/10, м³	0.10		подготовка

Позиции отмеченные * см. в ведомости деталей

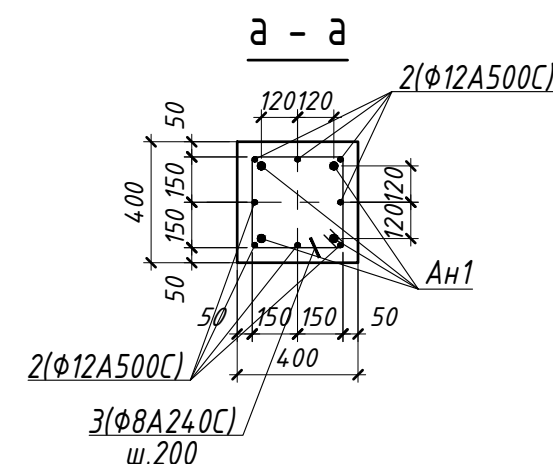

Ведомость деталей

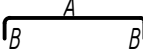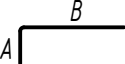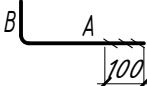Поз.	Эскиз		Поз.	Эскиз	
1	A	700	3	A	300
	B	250		B	300
				C	380
				D	380
					
$L = 1200$		$L = 1360$			
2	A	250	A1	A	630
	B	940		B	50
					
$L = 1190$		$L = 680$			

						80-PR/2021 - CM			
						Executarea lucrarilor de reparatie capitale a pasajului pietonal subteran, conform planului de amplasare a imobilului, situat. in mun. Chisinau, sec.Botanica, bd. Dacia intersectie cu bd. Traian si bd. Decebal			
Modif.	Cant.s	Foaia	№ doc	Semnatura	Data				
I.S.P.						faza		plansa	planse
						Modernizarea trecerii subterane bd.Dacia.		PE	4
Inginer									
						Монолитный фундамент Фм1		S.R.L. "SMART ARCHITECTURE"	

ТЕХНИЧЕСКАЯ СПЕЦИФИКАЦИЯ МЕТАЛЛА							
Наименование профиля ГОСТ,ТУ	Марка металла и ГОСТ	Обозначение и размер профиля мм	№ п/п	Расход металла по элементам, Т			Общая масса, Т
				Стойки	Балки	Прогоны	
1	2	3	4	5	6	7	8
Квадратный гнуто-сварной профиль ТУ 36-2287-80	С255 ГОСТ 27772-88	□ 120х5	1	1.66			1.66
		□ 100х5	2		5.52	2.51	8.03
Всего профиля			3	1.66	5.52	2.51	9.69
Прямоугольный гнуто-сварной профиль ГОСТ 30245-2003	С255 ГОСТ 27772-88	□ 80х60х3	4			1.29	1.29
Всего профиля			5			1.29	1.29
Круглые трубы ГОСТ Р 54157-2010	09Г2С ГОСТ 19282-73*	○ 193.7х8	6	0.16			0.16
Всего профиля			7	0.16			0.16
Прокат листовой горячекатаный ГОСТ 19903-74*	С245 ГОСТ 27772-88	t=16	8	0,02			0.02
		t=12	9	0,34			0.34
		t=10	10	0,01			0.01
		t=6	11	0,10			0.10
Всего профиля			12	0.47			0.47
Всего масса металла			13	2.29	5.52	3.80	11.61
В том числе по классам		С255	14	1.66	5.52	3.80	10.98
		С245	15	0.47			0.47
		09Г2С	16	0.16			0.16
Вес неучтенного металла - 4%			17	0.09	0.22	0.15	0.46
ИТОГО масса металла			18	2.38	5.74	3.95	12.07

Площадь окрашиваемой поверхности 423 м²

- ТЕХНИЧЕСКИЕ УКАЗАНИЯ
1. Рабочие чертежи металлоконструкций разработаны на стадии КМ.

2. Стальные конструкции запроектированы в соответствии со СНиП II-23-81 "Стальные конструкции. Нормы проектирования."

3. Изготовление и монтаж стальных конструкций вести в соответствии с указаниями СНиП 3.03.01-87 "Несущие и ограждающие конструкции" по чертежам марки КМД (конструкции металлические детализовочные), разрабатываемые на основании данных чертежей.

4. Материал конструкций указан в технической спецификации металла (см. л.1.6).

5. Монтажные соединения на болтах нормальной точности и монтажной сварке. В постоянных соединениях гайки болтов должны быть плотно затянуты.

6. Электроды принять типа Э42А по ГОСТ 9467-75.

7. Все поверхности стальных конструкций очистить от ржавчины и окалины после сварочных работ.

8. Изготовление стальных конструкций производится в соответствии с указаниями СНиП III-18-75 "Металлические конструкции. Правила производства и приемки работ".

9. Защиту стальных конструкций производить в соответствии с указаниями СНиП 2.03.11-85 "Защита строительных конструкций и сооружений от коррозии". Все металлические конструкции окрасить эмалью ПФ-115 по ГОСТ 6465-76* (2слоя) по грунту ГФ-021 по ГОСТ 12129-82 (1слою).

10. Все строительно-монтажные работы выполнять в соответствии с требованиями СНиП III-4-80* "Техника безопасности в строительстве".

11. Катет сварных швов принять по наименьшей толщине соединяемых деталей, но не менее 6мм.

12. Данный лист см. совместно с л.6-15.

						80-PR/2021 - CM		
						Executarea lucrarilor de reparatie capitale a pasajului pietonal subteran, conform planului de amplasare a imobilului, situat. in mun. Chisinau, sec.Botanica, bd. Dacia intersectie cu bd. Traian si bd. Decebal		
Modif.	Cant.s	Foaia	№ doc	Semnatura	Data			
I.S.P.						Modernizarea trecerii subterane bd.Dacia.	faza	plansa
							PE	5
Inginer						Техническая спецификация металла	S.R.L. "SMART ARCHITECTURE"	

Схема блоков




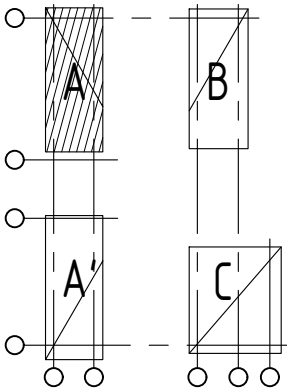


Схема расположения элементов каркаса блока "А"

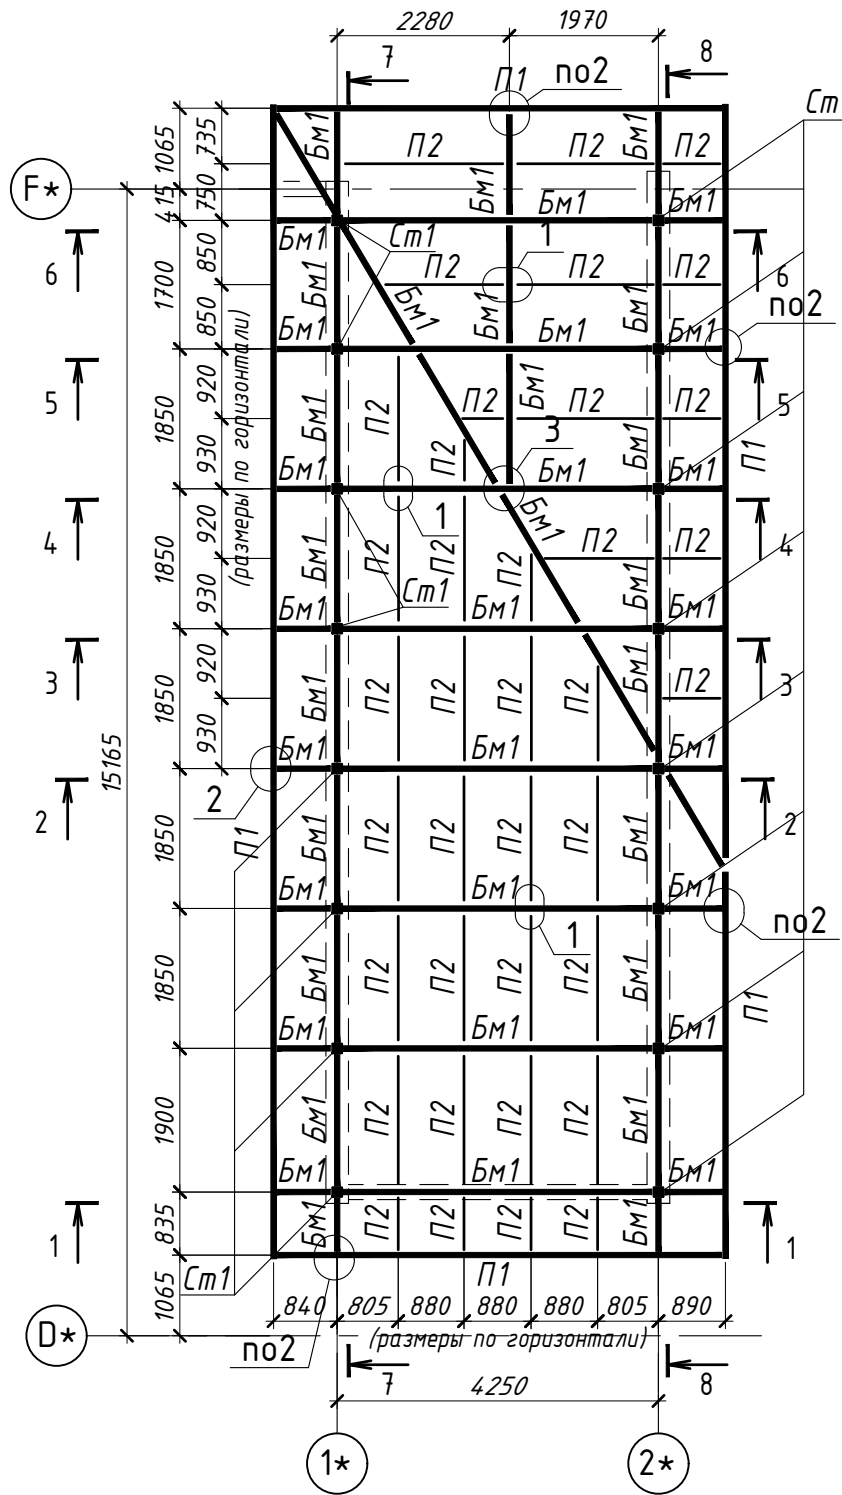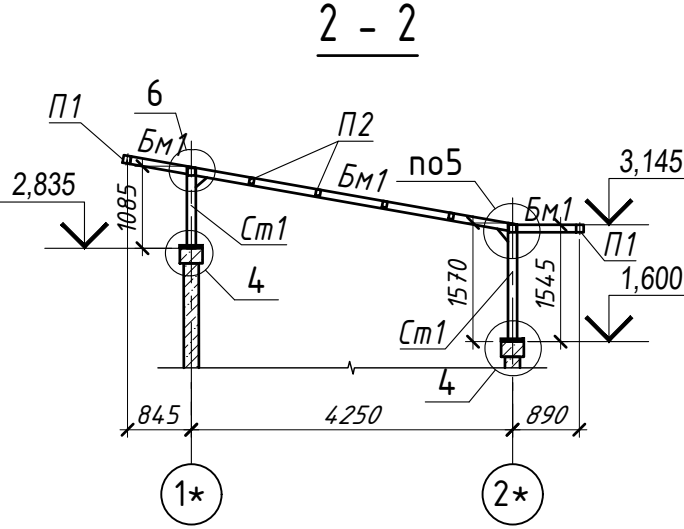


Ведомость элементов

МАРКА ЭЛЕМЕНТА	СЕЧЕНИЕ			ОПОРНЫЕ УСИЛИЯ			ГРУППА КОНСТР.	МАРКА МЕТАЛЛА	ПРИМЕЧАНИЕ
	Эскиз	Поз.	Состав	N тс	Q тс	M мм			
См1			Гн.120х5					С255	
Бм1			Гн.100х5					С255	
П1			Гн.100х5					С255	
П2			Гн.80х60х3					С255	

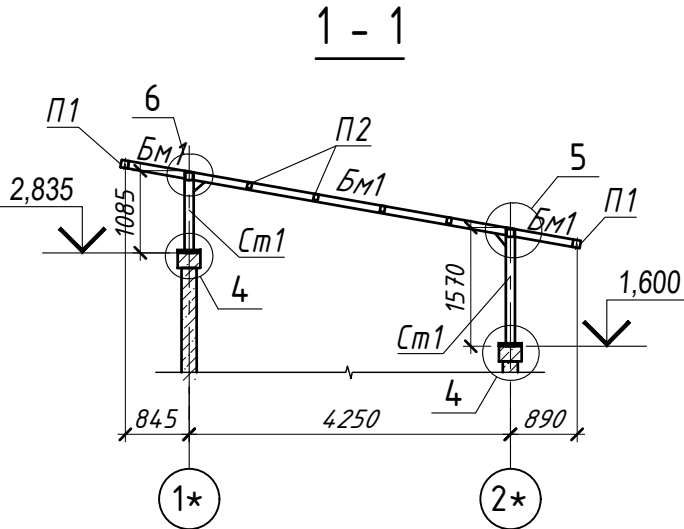


						80-PR/2021 - CM			
						Executarea lucrarilor de reparatie capitale a pasajului pietonal subteran, conform planului de amplasare a imobilului, situat. in mun. Chisinau, sec.Botanica, bd. Dacia intersectie cu bd. Traian si bd. Decebal			
Modif.	Cant.s	Foaia	№ doc	Semnatura	Data				
I.S.P.						Modernizarea trecerii subterane bd.Dacia.		faza	planse
Inginer								PE	6
						Схема расположения элементов каркаса блока А.		S.R.L. "SMART ARCHITECTURE"	
						Разрезы 1-1, 2-2.			


3 - 3

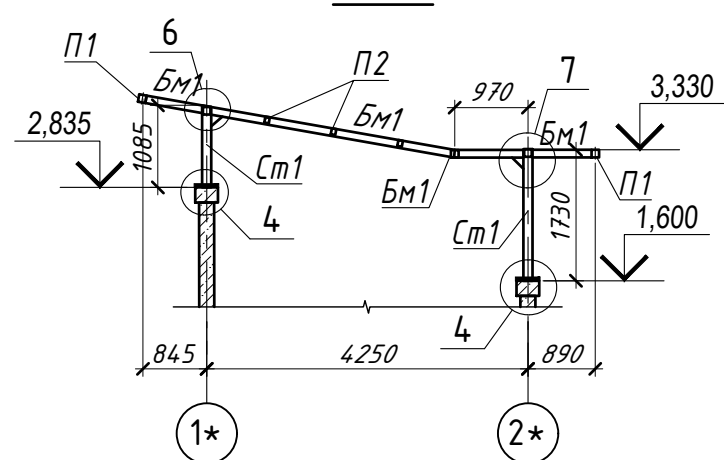


4 - 4

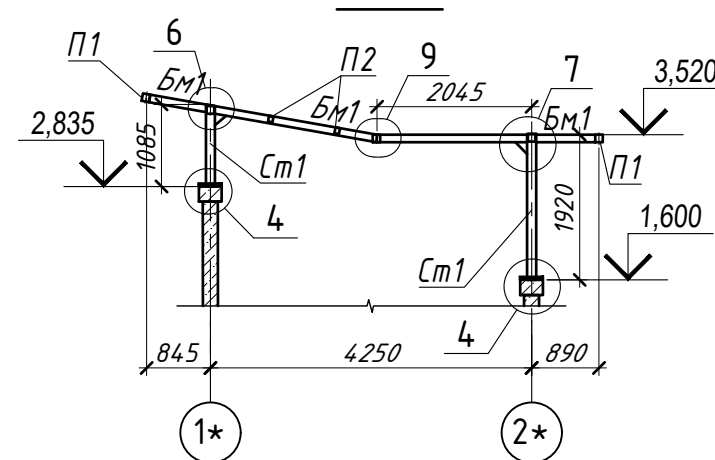


5 - 5

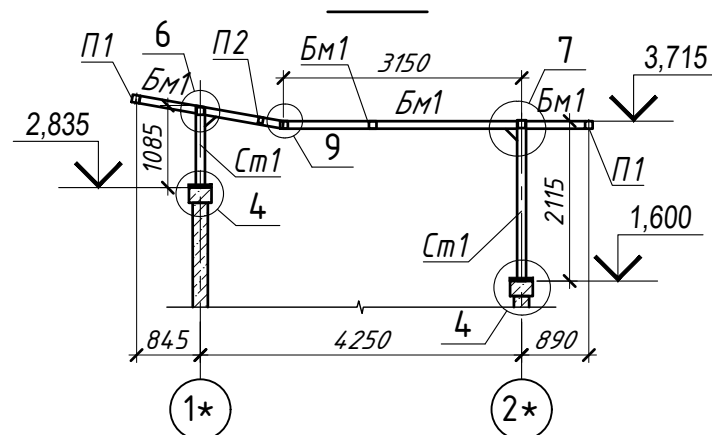


6 - 6

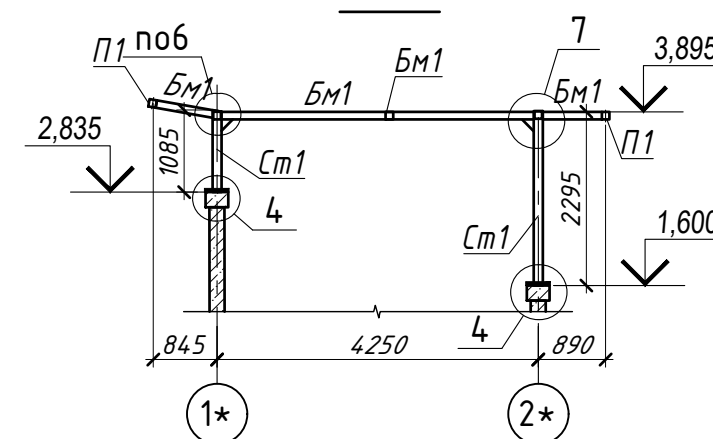

7 - 7

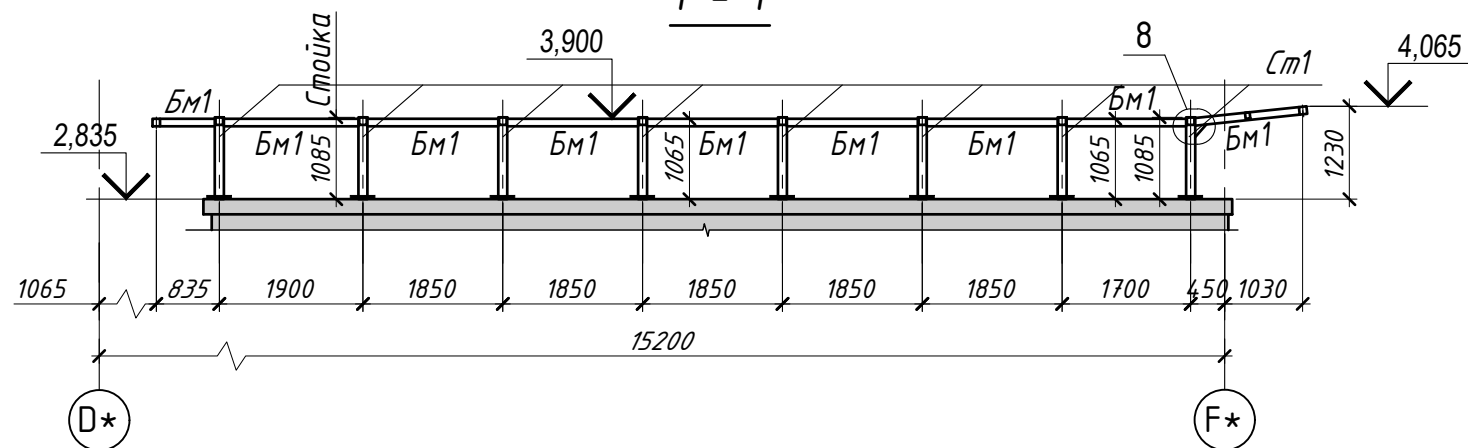

8 - 8

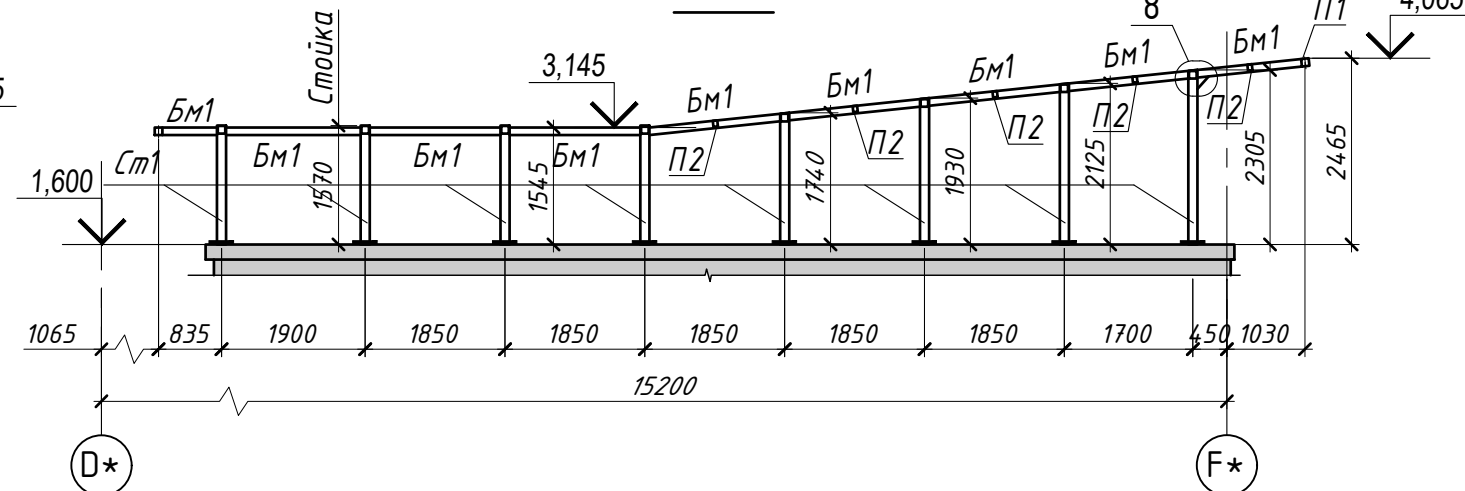

						80-PR/2021 - CM				
						Executarea lucrarilor de reparatie capitale a pasajului pietonal subteran, conform planului de amplasare a imobilului, situat. in mun. Chisinau, sec.Botanica, bd. Dacia intersectie cu bd. Traian si bd. Decebal				
Modif.	Cant.s	Foai	№ doc	Semnatura	Data					
I.S.P.						Modernizarea trecerii subterane bd.Dacia.		faza	plansa	planse
								PE	7	
Inginer						Блок А. Разрезы 3-3...8-8.		S.R.L. "SMART ARCHITECTURE"		

Схема блоков


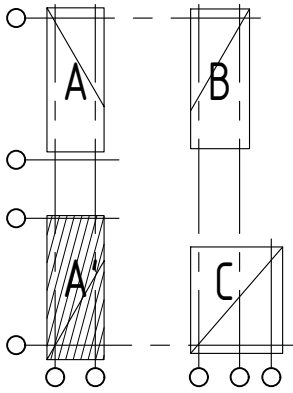


Схема расположения элементов
каркаса блока "А' "

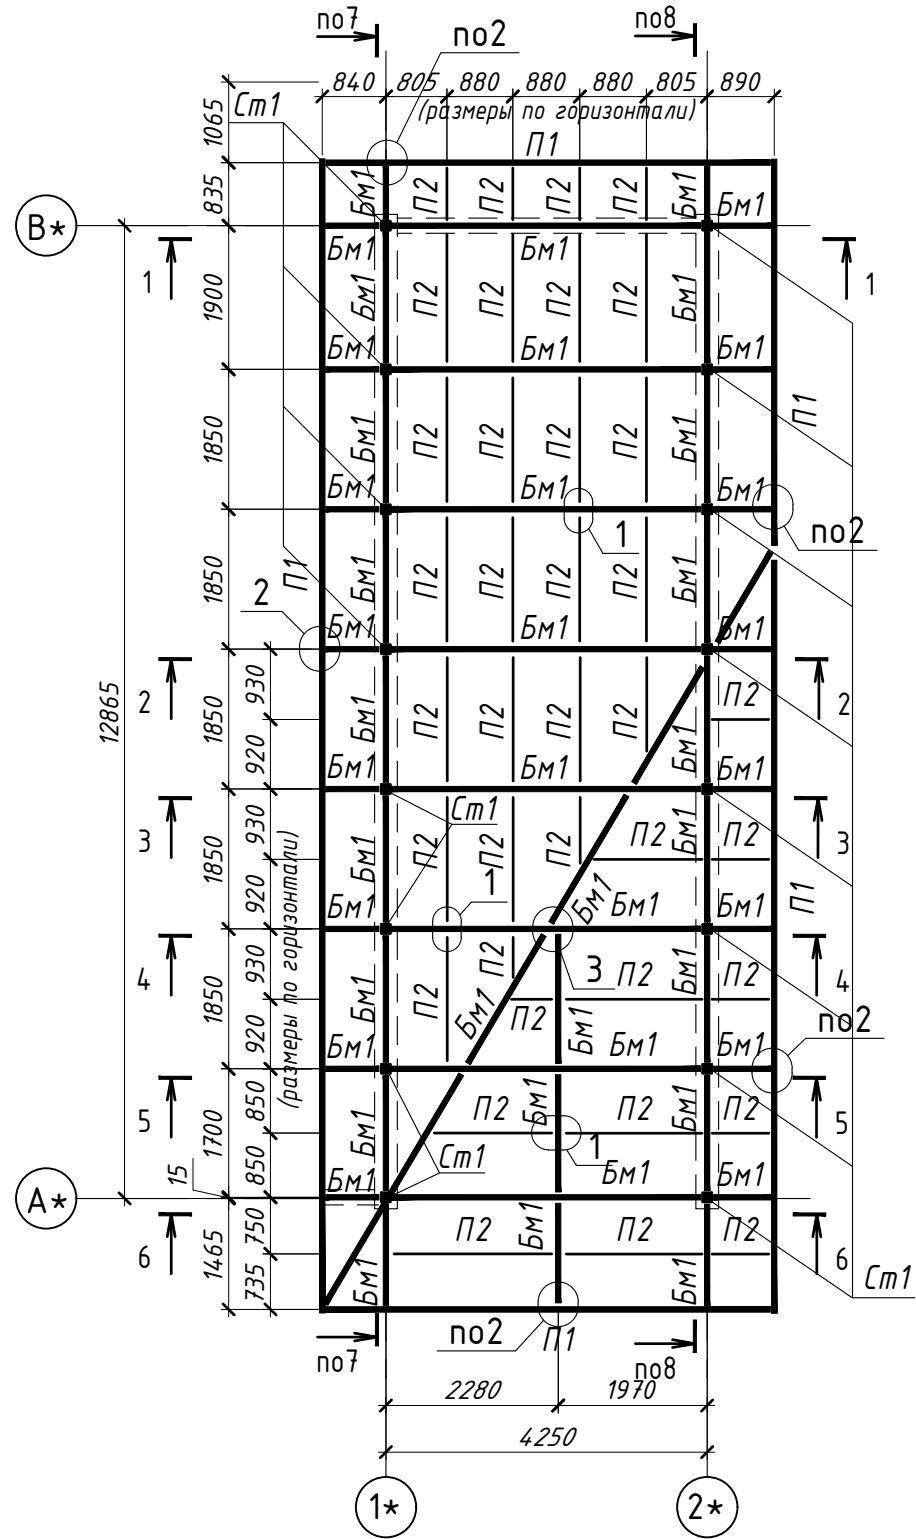

Ведомость элементов

МАРКА ЭЛЕМЕНТА	СЕЧЕНИЕ			ОПОРНЫЕ УСИЛИЯ			ГРУППА КОНСТР.	МАРКА МЕТАЛЛА	ПРИМЕЧАНИЕ
	Эскиз	Поз.	Состав	N тс	Q тс	M мм			
Ст1			Гн.120х5					С255	
Бм1			Гн.100х5					С255	
П1			Гн.100х5					С255	
П2			Гн.80х60х3					С255	

1. Технические указания см.л.5.
2. Сечения 1-1 ... 8-8 см.л.6, 7.

						80-PR/2021 - CM		
						Executarea lucrarilor de reparatie capitale a pasajului pietonal subteran, conform planului de amplasare a imobilului, situat. in mun. Chisinau, sec.Botanica, bd. Dacia intersectie cu bd. Traian si bd. Decebal		
Modif.	Cant.s	Foai	№ doc	Semnatura	Data			
I.S.P.						Modernizarea trecerii subterane bd.Dacia.		
Inginer						faza	plansa	planse
						PE	8	
						Схема расположения элементов каркаса блока А'.		
						S.R.L. "SMART ARCHITECTURE"		

Схема блоков




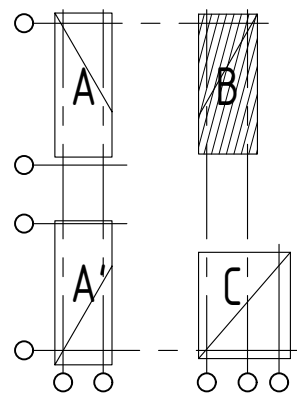


Схема расположения элементов каркаса блока "В"





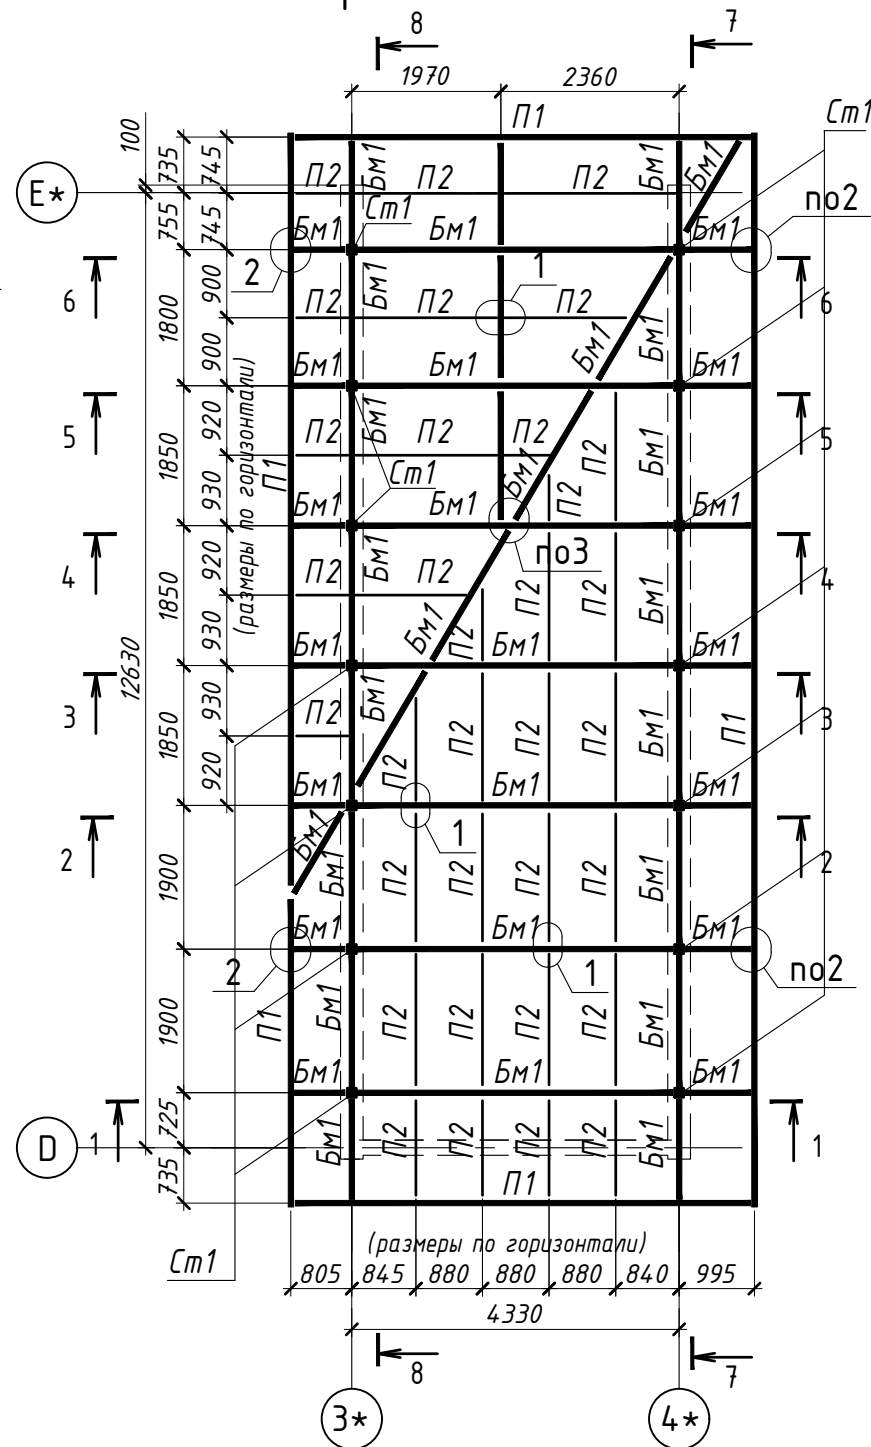
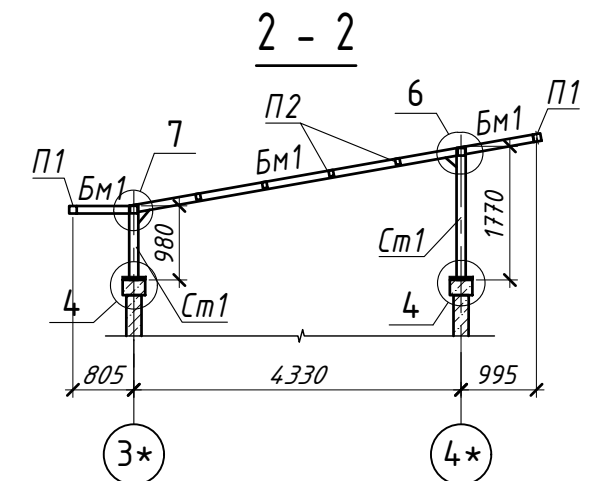


Ведомость элементов

МАРКА ЭЛЕМЕНТА	СЕЧЕНИЕ			ОПОРНЫЕ УСИЛИЯ			ГРУППА КОНСТ.	МАРКА МЕТАЛЛА	ПРИМЕЧАНИЕ
	Эскиз	Поз.	Состав	N тс	Q тс	M мм			
См1			Гн.120x5					С255	
БМ1			Гн.100x5					С255	
П1			Гн.100x5					С255	
П2			Гн.80x60x3					С255	

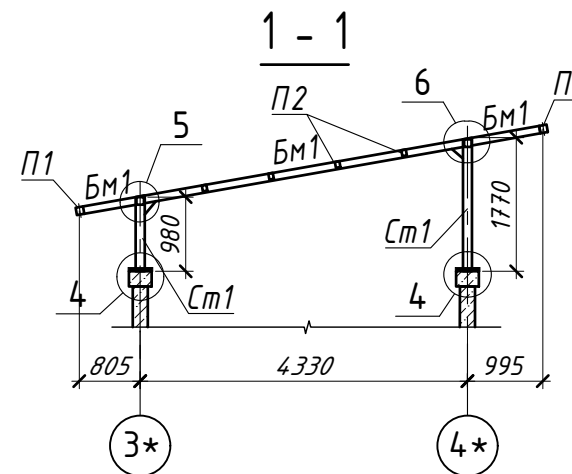


						80-PR/2021 - CM			
						Executarea lucrarilor de reparatie capitale a pasajului pietonal subteran, conform planului de amplasare a imobilului, situat. in mun. Chisinau, sec.Botanica, bd. Dacia intersectie cu bd. Traian si bd. Decebal			
Modif.	Cant.s	Foaia	№ doc	Semnatura	Data				
I.S.P.						Modernizarea trecerii subterane bd.Dacia.			
Inginer									
						Схема расположения элементов каркаса блока В. Разрезы 1-1, 2-2.			
						S.R.L. "SMART ARCHITECTURE"			

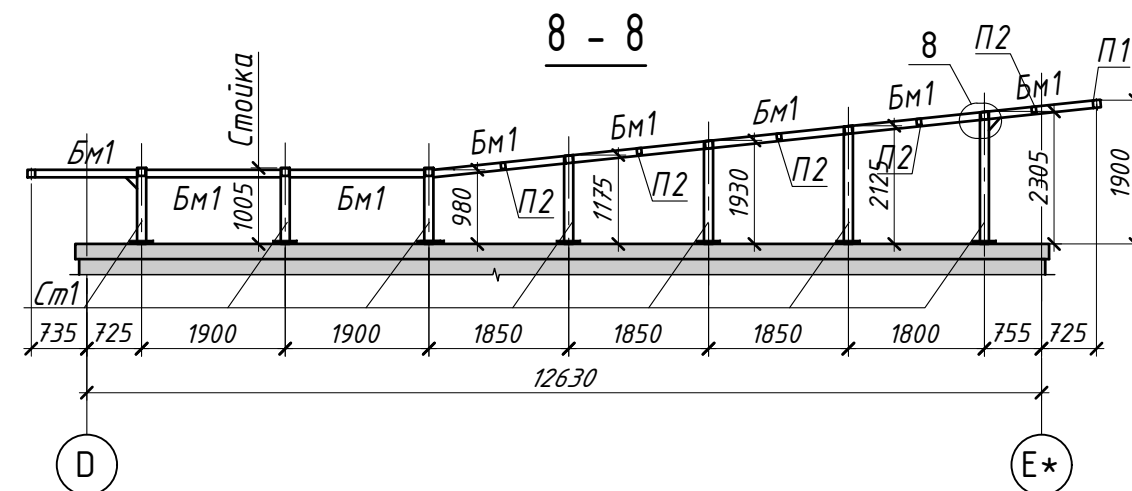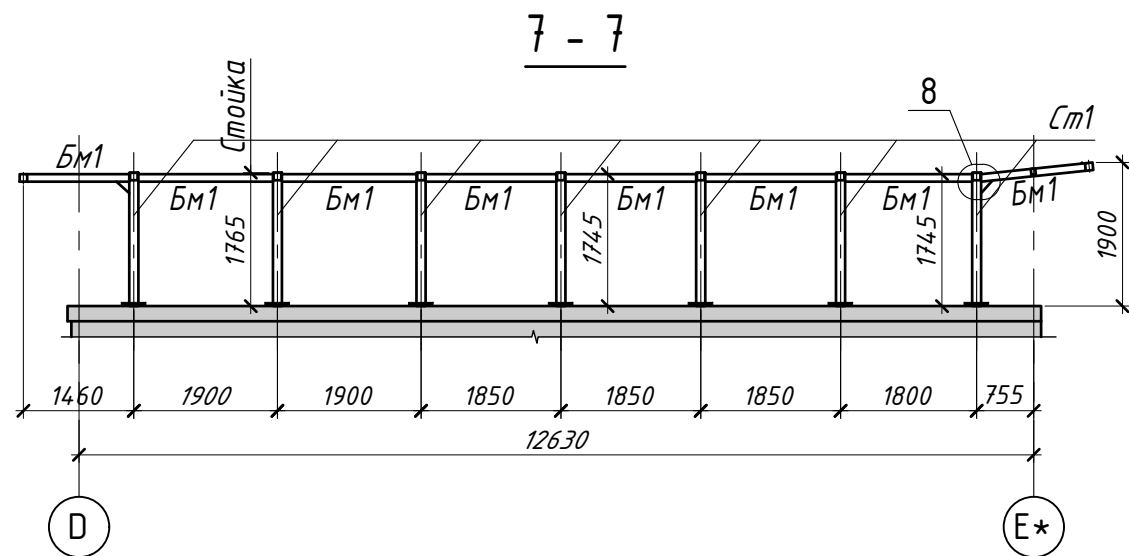
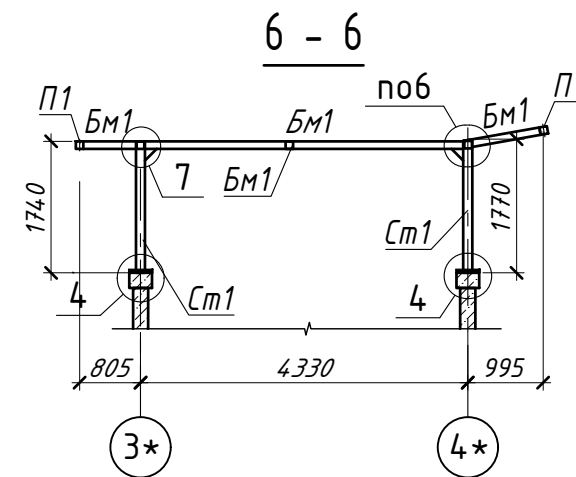
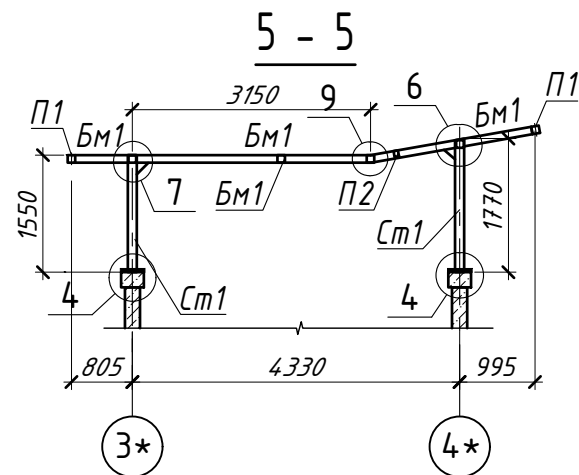
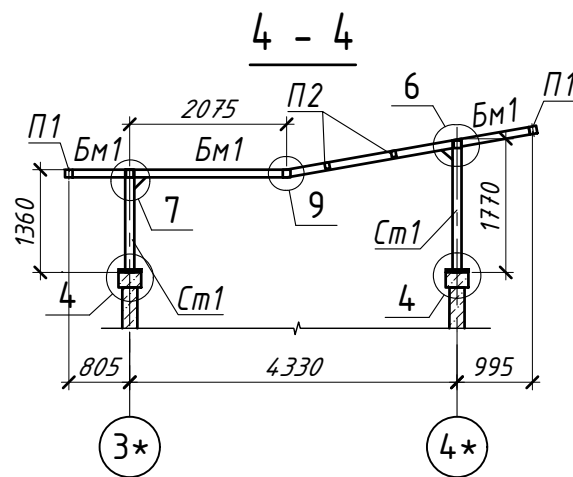
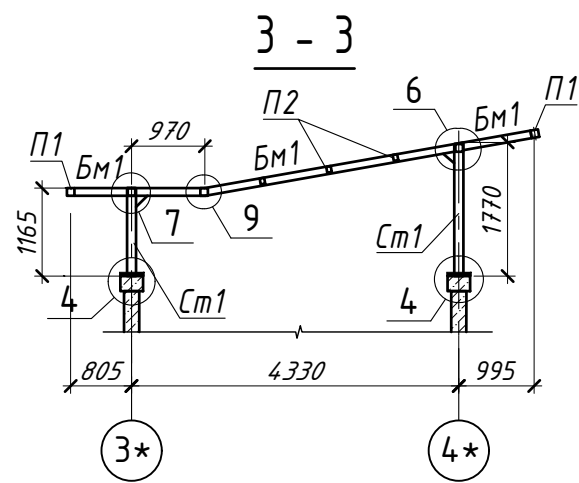


						80-PR/2021 - CM			
						Executarea lucrarilor de reparatie capitale a pasajului pietonal subteran, conform planului de amplasare a imobilului, situat. in mun. Chisinau, sec.Botanica, bd. Dacia intersectie cu bd. Traian si bd. Decebal			
Modif.	Cant.s	Foaiа	№ doc	Semnatura	Data				
I.S.P.						Modernizarea trecerii subterane bd.Dacia.		faza	planse
Inginer								PE	10
						Блок В. Разрезы 3-3...8-8.		S.R.L. "SMART ARCHITECTURE"	








Technical drawing of a bridge structure showing a cross-section with dimensions and labels. The drawing includes a horizontal beam with five vertical supports. The beam is labeled with "БМ1" (BM1) and "2,485" (2.485). The vertical supports are labeled with "1,490" (1.490) and "995". The horizontal dimensions are labeled with "2330", "2000", "1570", "1600", and "1215". The vertical dimensions are labeled with "1015" and "910". The drawing also includes a scale bar labeled "1:100" and a north arrow.

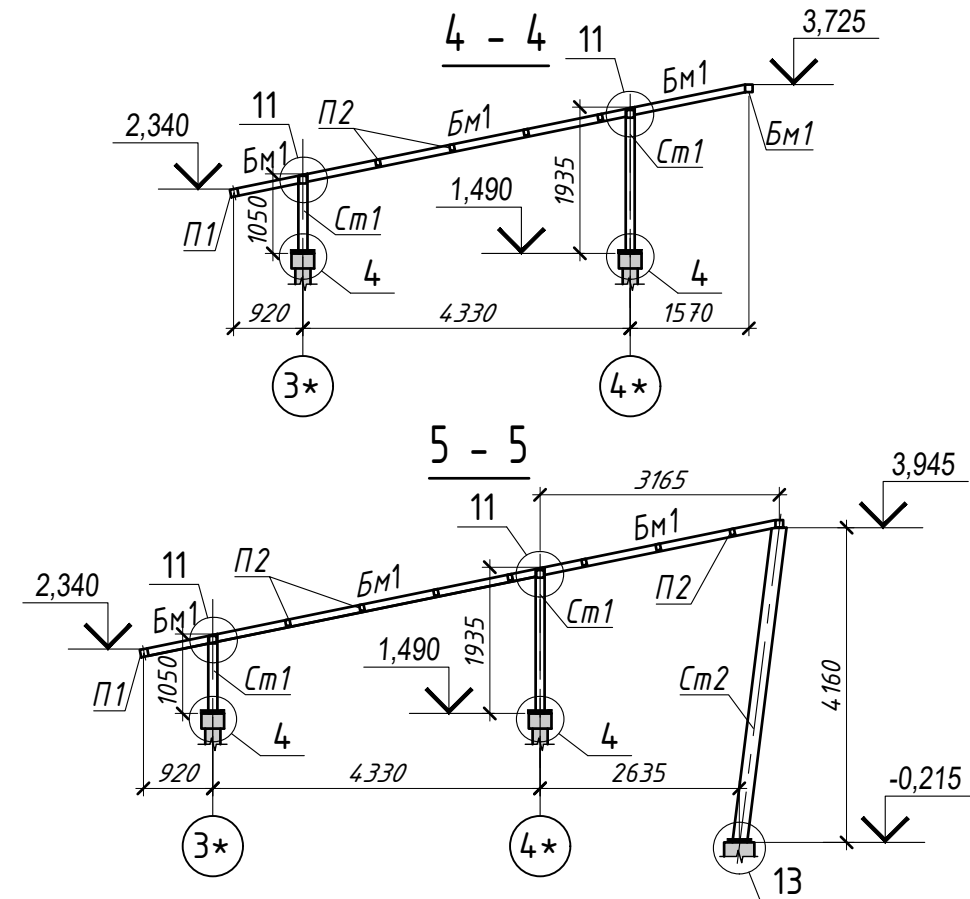[illegible]






0							80-PR/2021 - CM			
							Executarea lucrarilor de reparatie capitale a pasajului pietonal subteran, conform planului de amplasare a imobilului, situat. in mun. Chisinau, sec.Botanica, bd. Dacia intersectie cu bd. Traian si bd. Decebal			
	Modif.	Cant.s	Foia	№ doc	Semnatura	Data				
	I.S.P.						faza		plansa	planse
							PE		11	
	Inginer									
							Схема расположения элементов каркаса блока С. Разрезы 1-1...5-5.		S.R.L. "SMART ARCHITECTURE"	

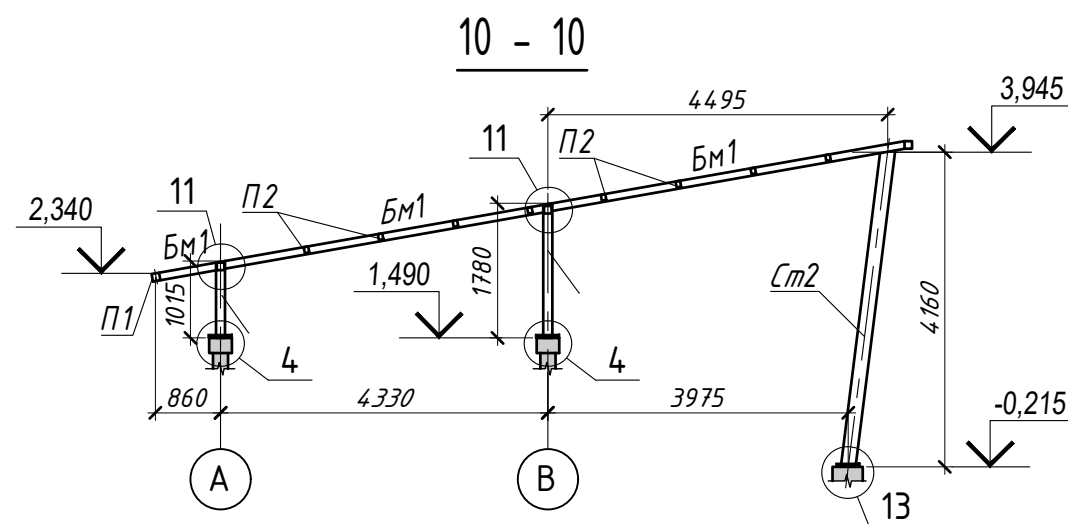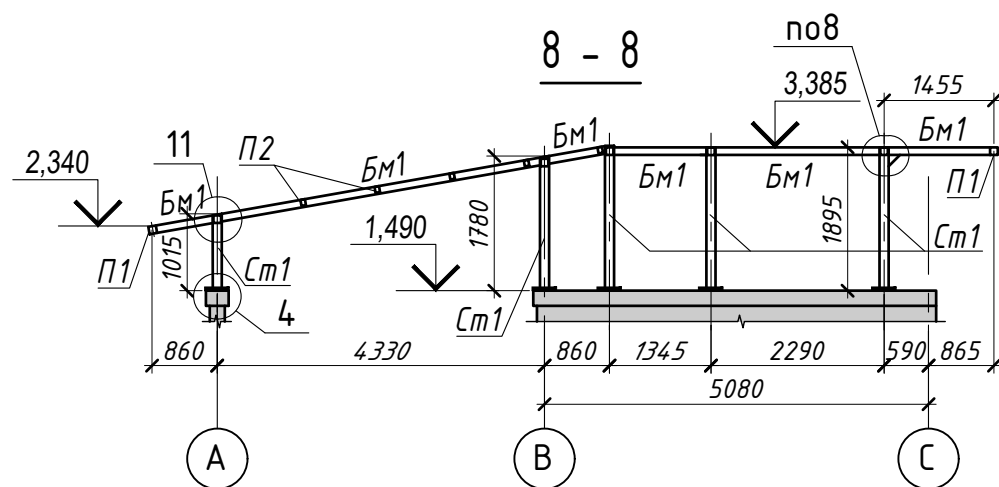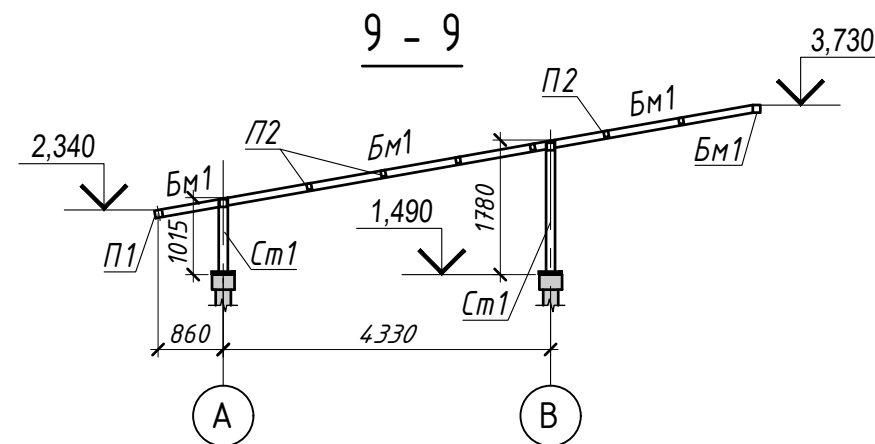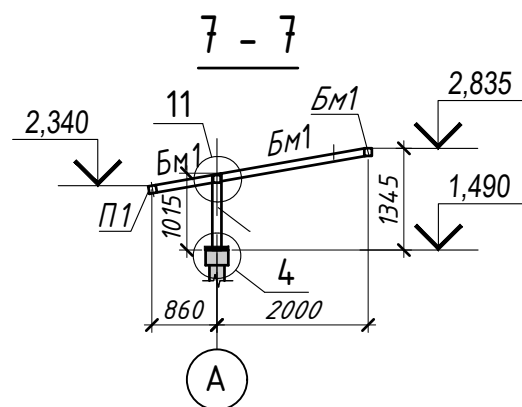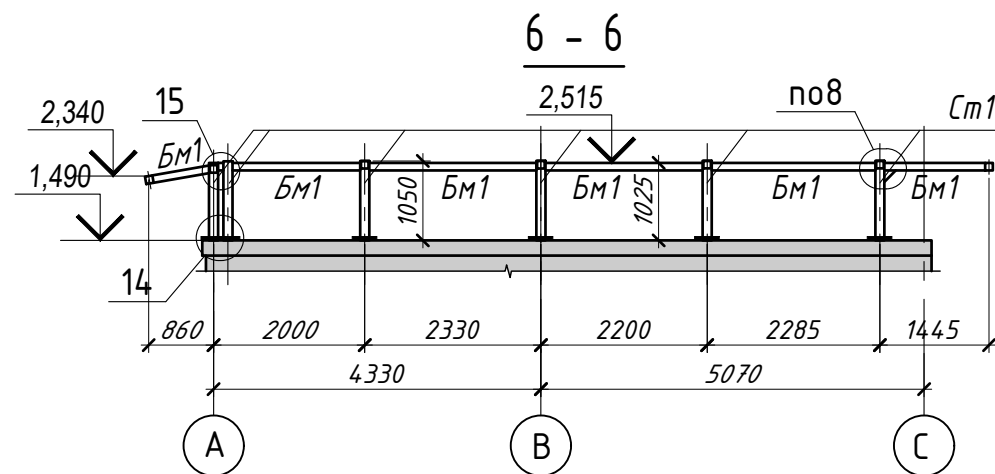


						80-PR/2021 - CM			
						Executarea lucrarilor de reparatie capitale a pasajului pietonal subteran, conform planului de amplasare a imobilului, situat. in mun. Chisinau, sec.Botanica, bd. Dacia intersectie cu bd. Traian si bd. Decebal			
Modif.	Cant.s	Foia	№ doc	Semnatura	Data				
I.S.P.						Modernizarea trecerii subterane bd.Dacia.		faza	plansa
Inginer								PE	12
						Блок С. Разрезы 6-6...10-10.		S.R.L. "SMART ARCHITECTURE"	

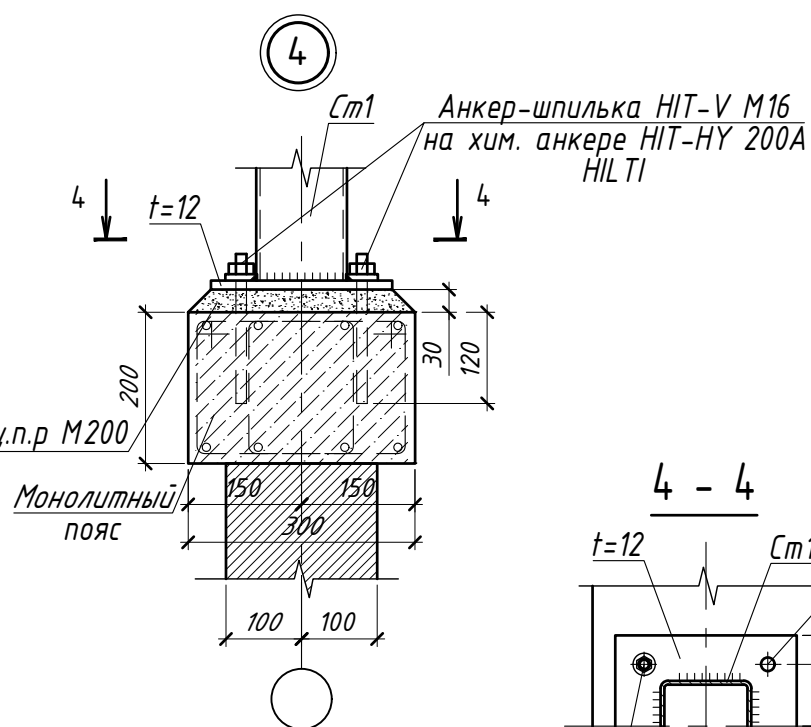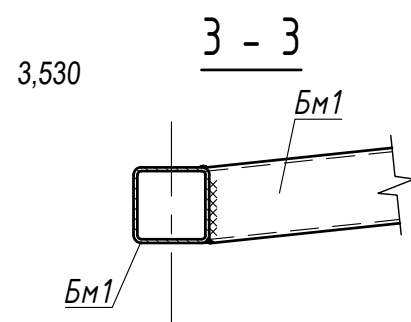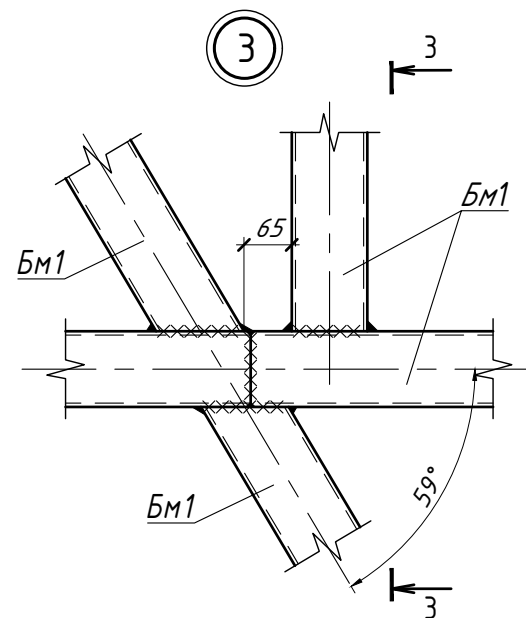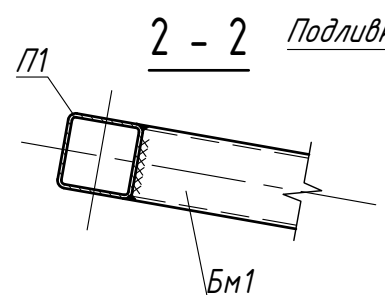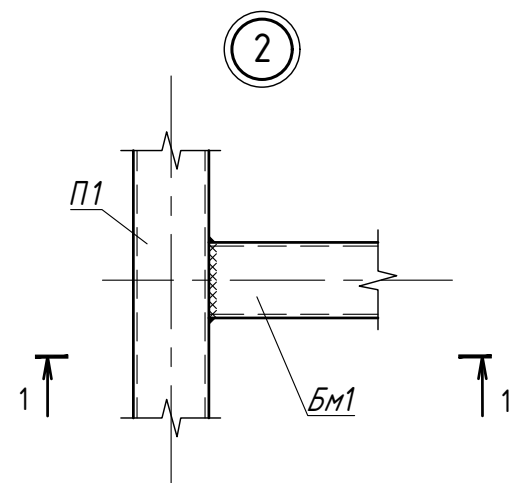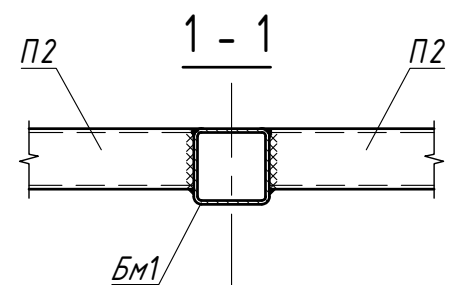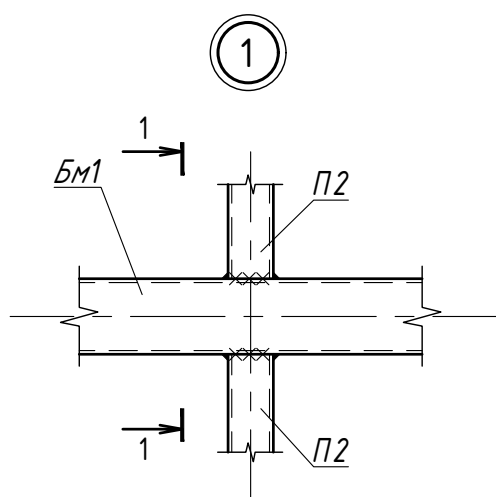






Анкер-шпилька HIT-V M16
на хим. анкере HIT-HY 200A
HILTI

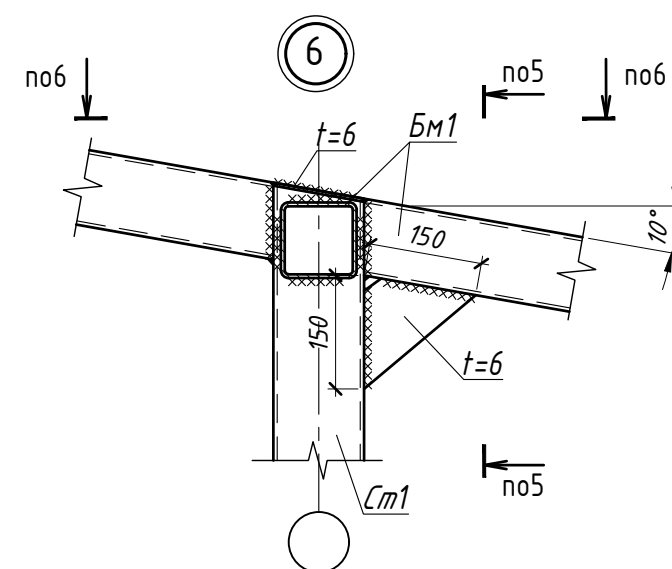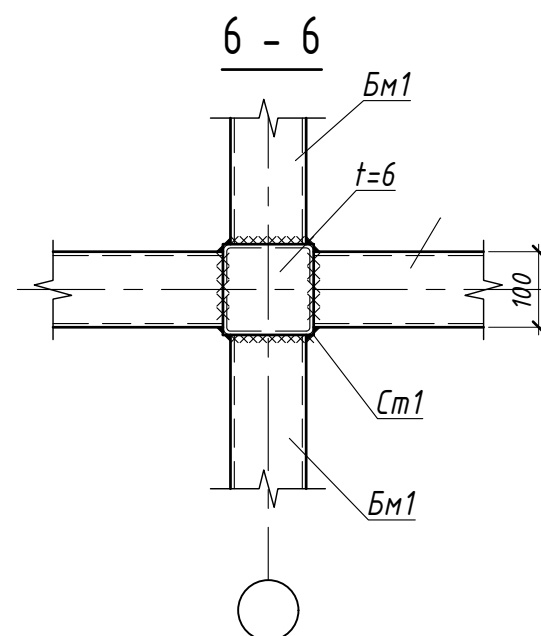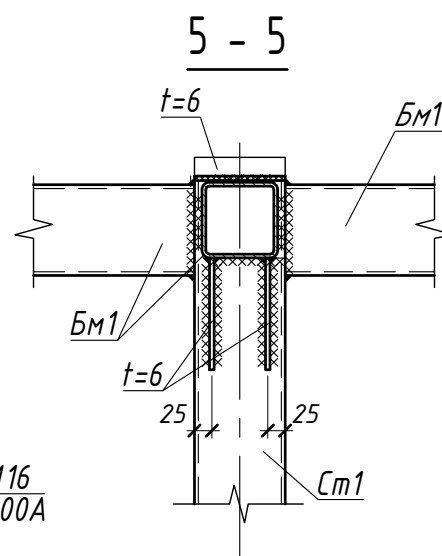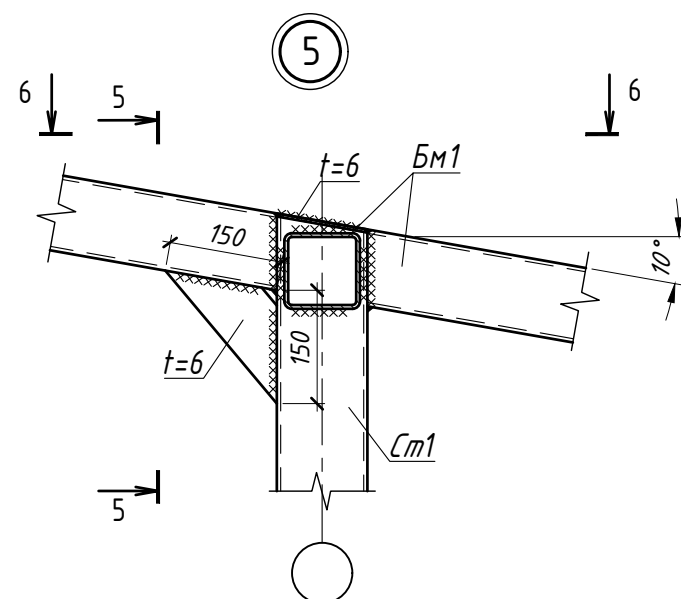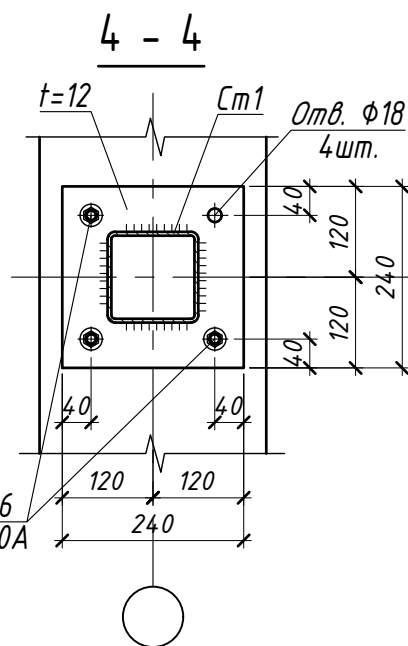

80-PR/2021 - CM					
Executarea lucrarilor de reparatie capitale a pasajului pietonal subteran, conform planului de amplasare a imobilului, situat. in mun. Chisinau, sec.Botanica, bd. Dacia intersectie cu bd. Traian si bd. Decebal					
Modif.	Cant.s	Foaia	№ doc	Semnatura	Data
I.S.P.					
Inginer					
Монтажные узлы 1...6				faza	plansa
				PE	13
				S.R.L. "SMART ARCHITECTURE"	

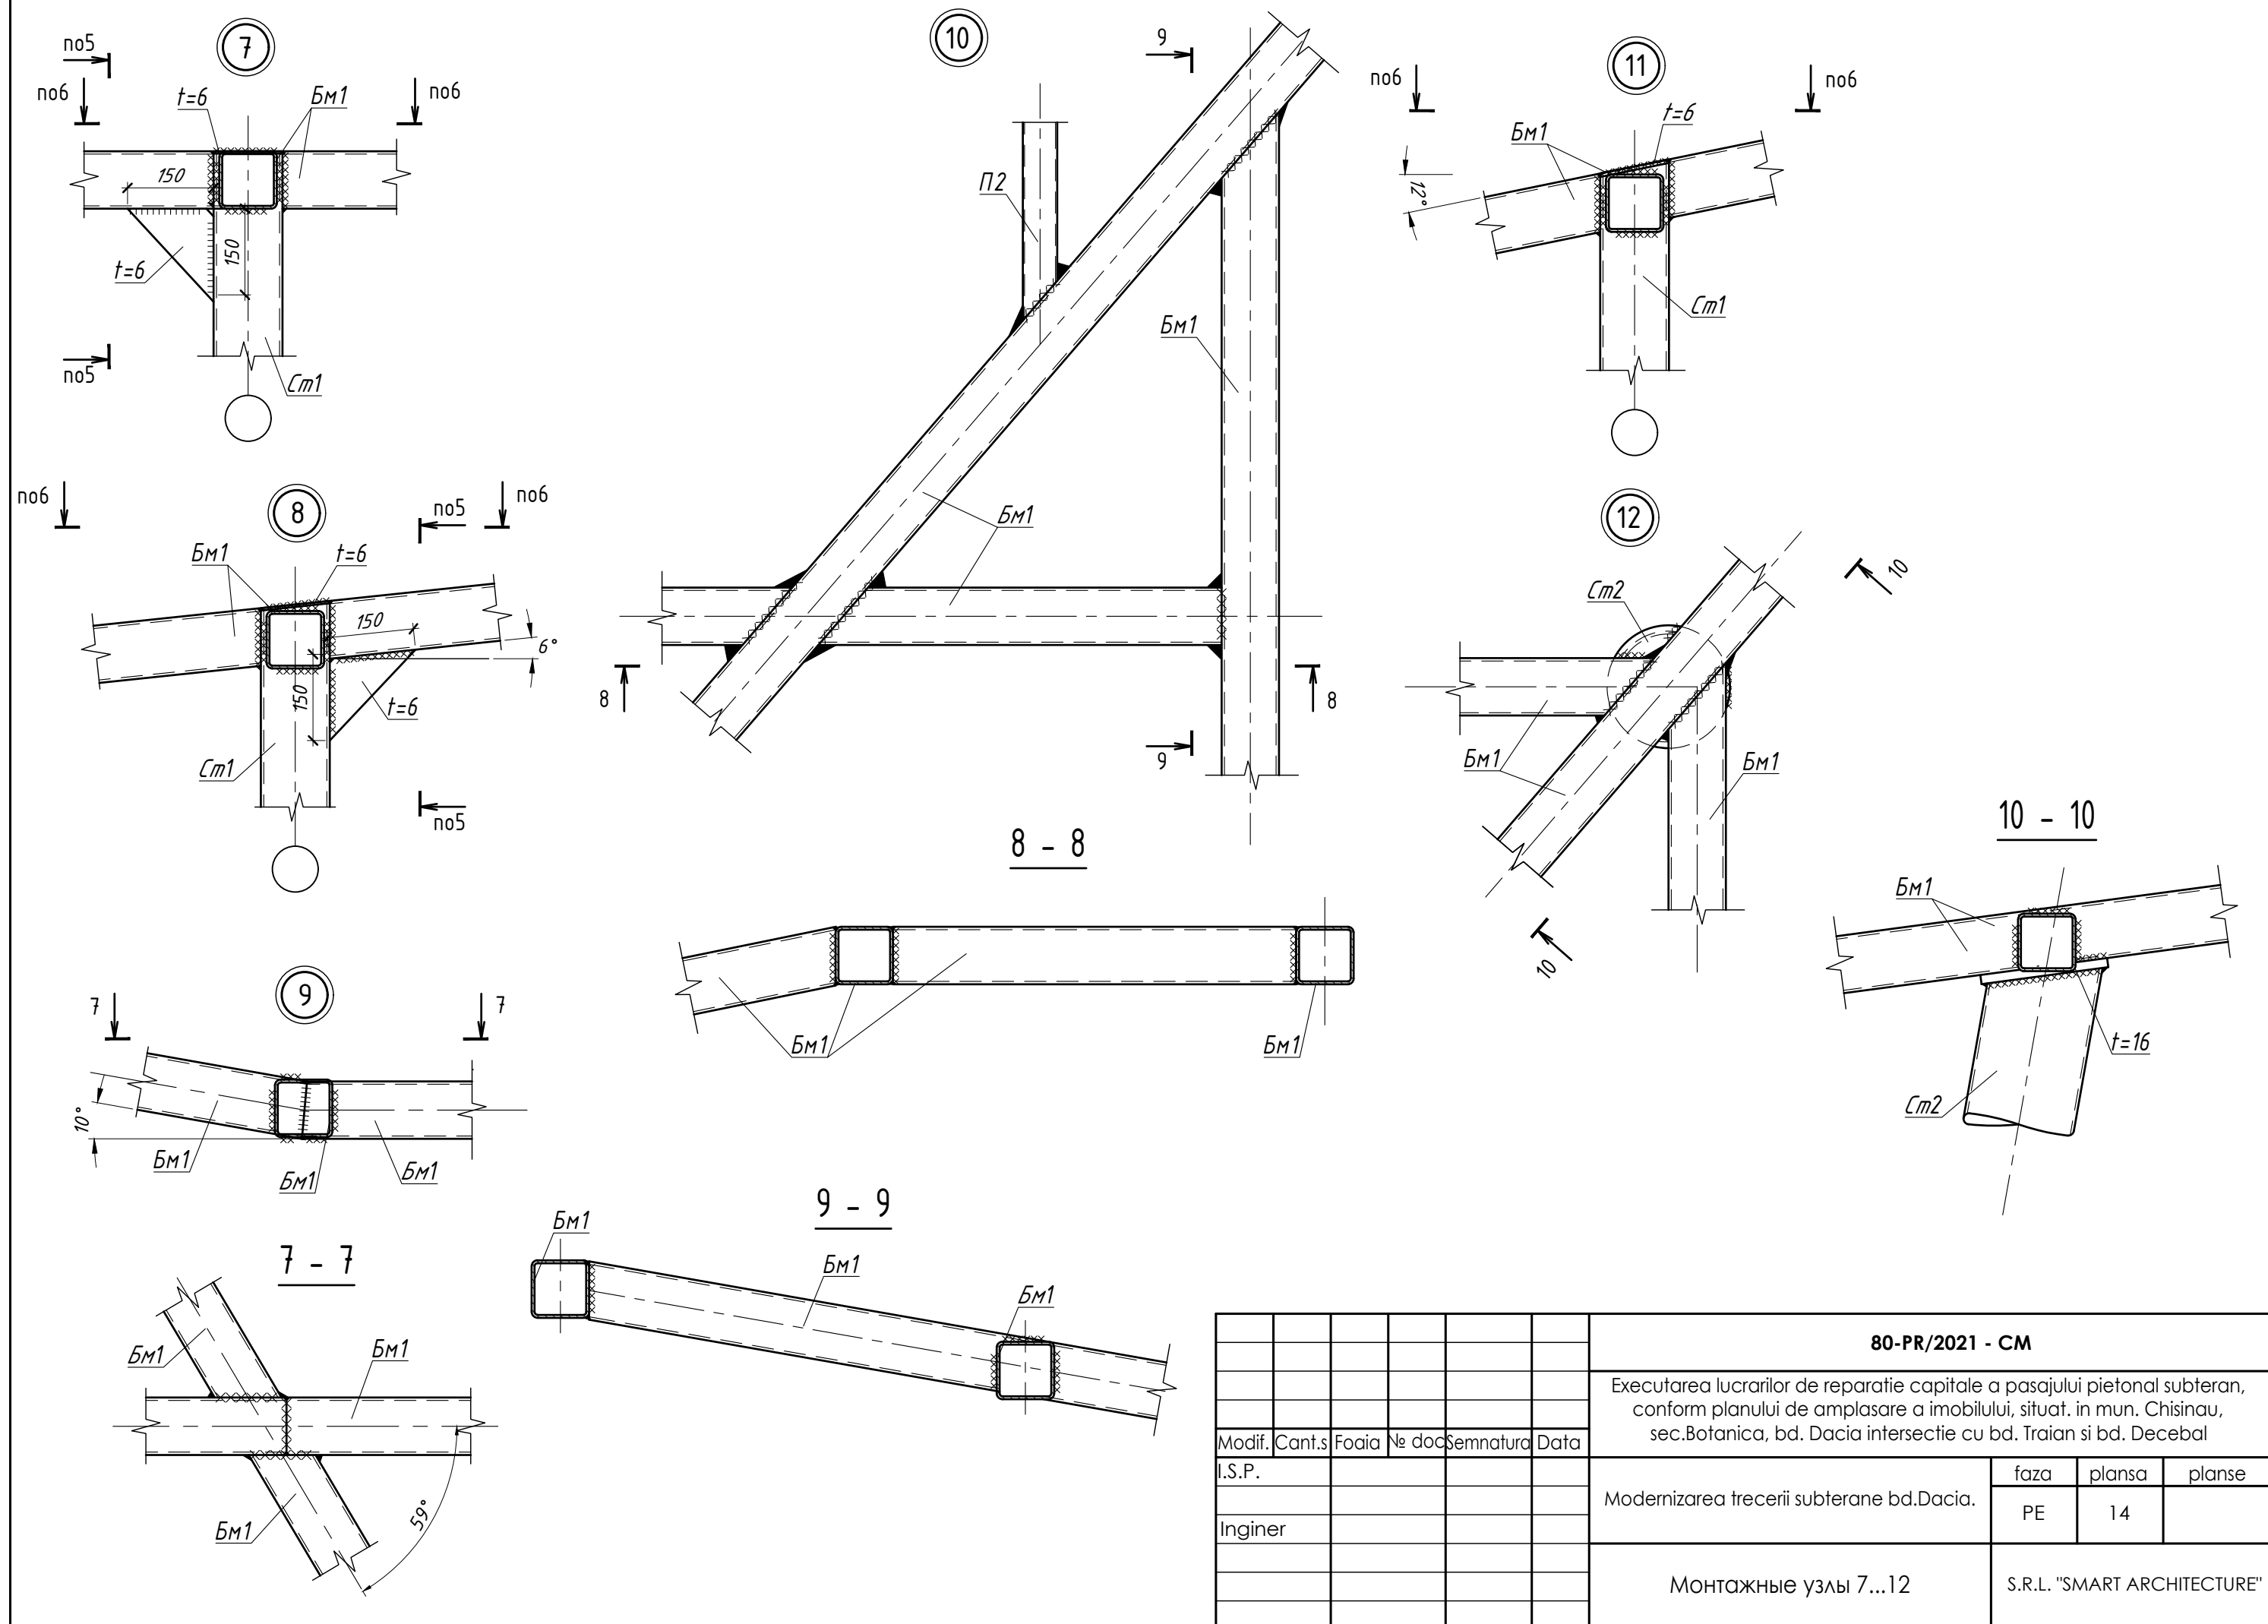

						80-PR/2021 - CM			
						Executarea lucrarilor de reparatie capitale a pasajului pietonal subteran, conform planului de amplasare a imobilului, situat. in mun. Chisinau, sec.Botanica, bd. Dacia intersectie cu bd. Traian si bd. Decebal			
Modif.	Cant.s	Foia	№ doc	Semnatura	Data	Modernizarea trecerii subterane bd.Dacia.	faza	plansa	planse
I.S.P.							PE	14	
Inginer						Монтажные узлы 7...12		S.R.L. "SMART ARCHITECTURE"	

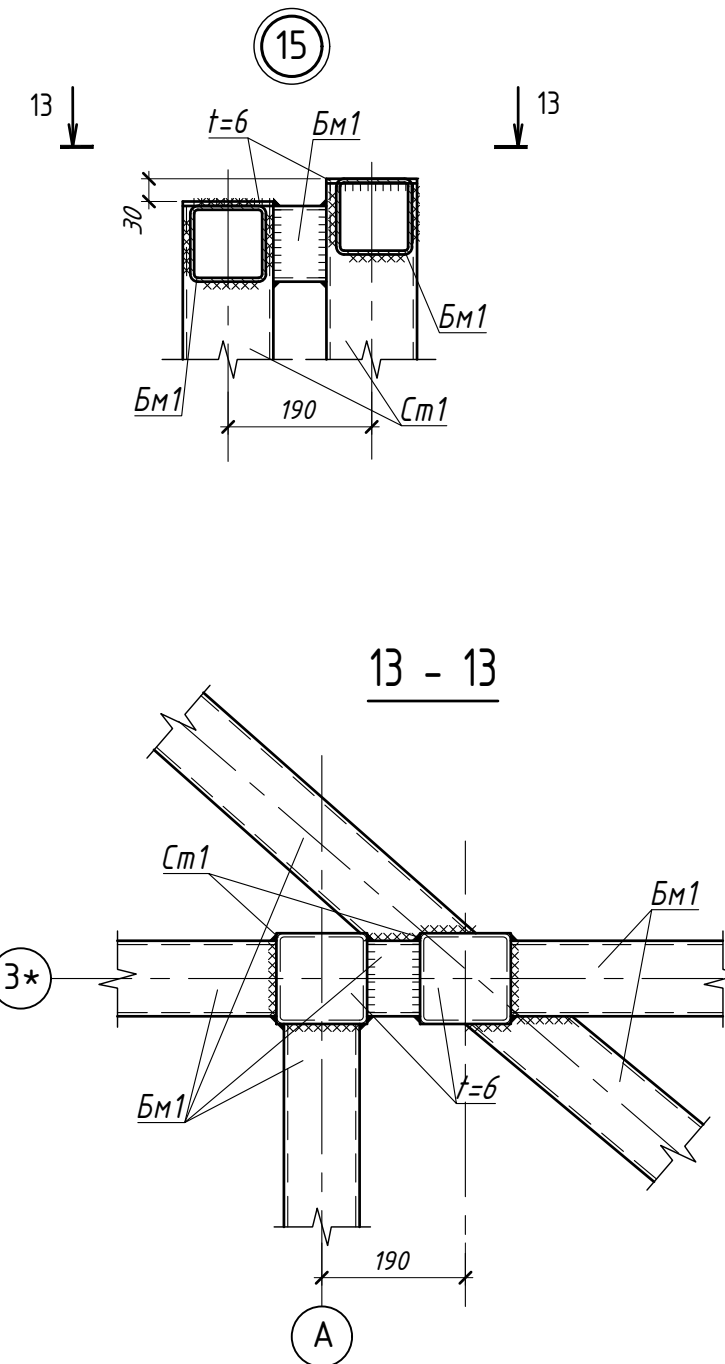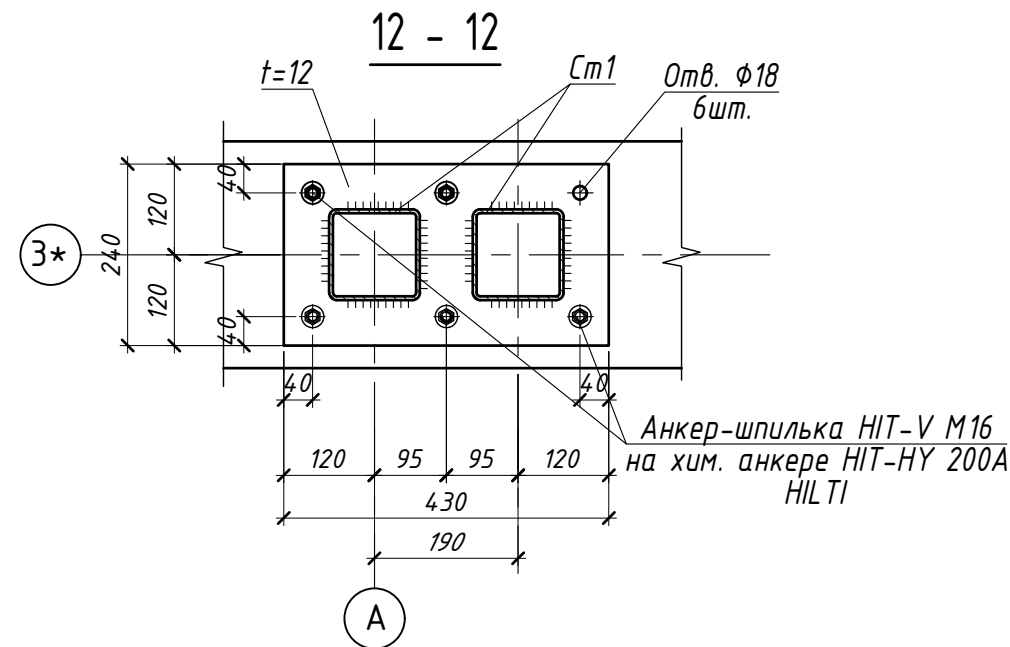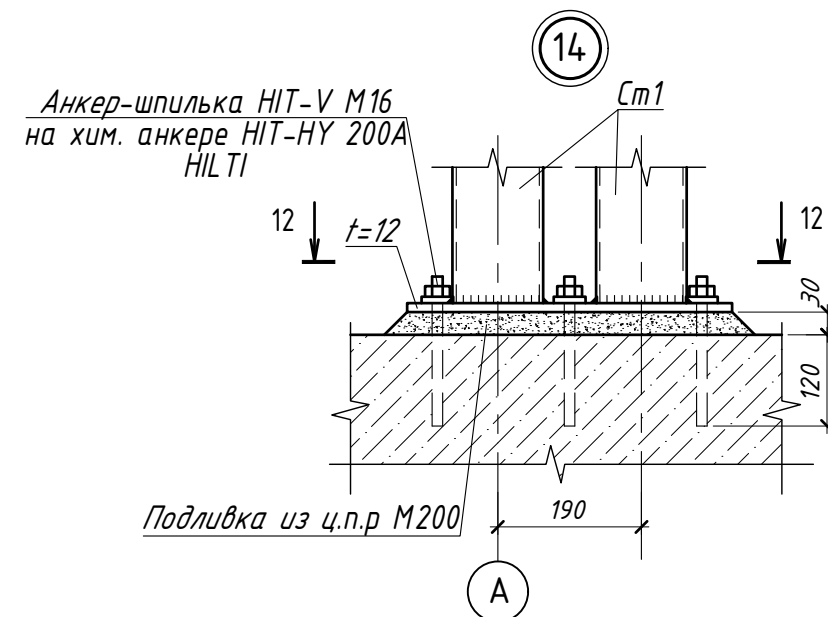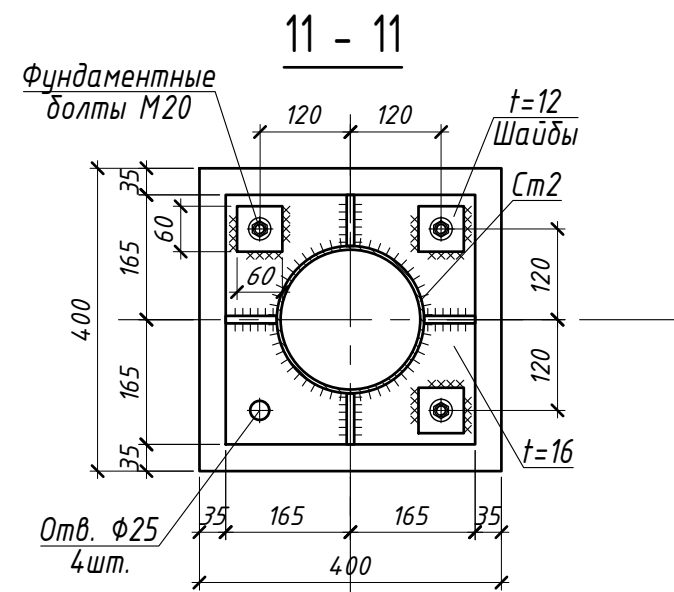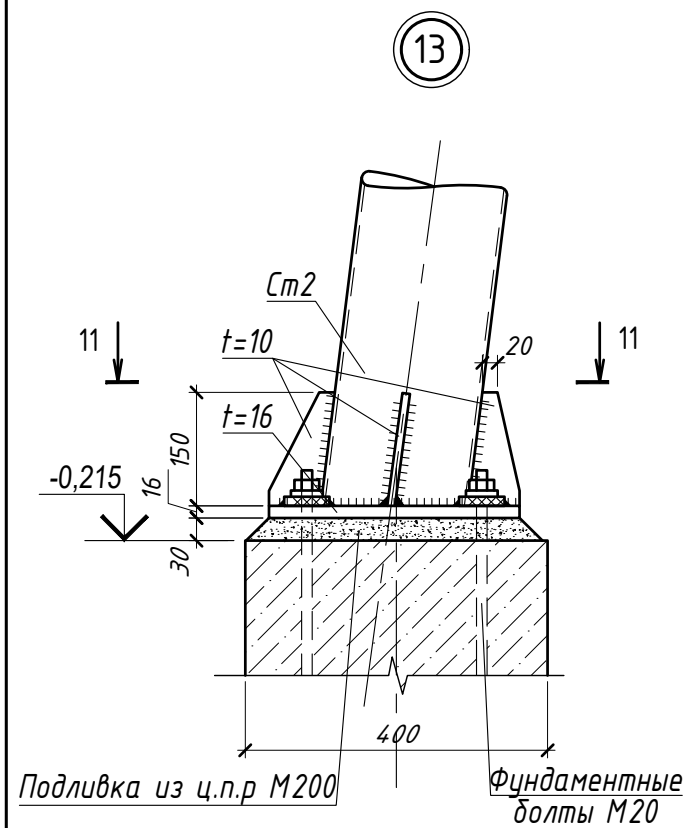

						80-PR/2021 - CM			
						Executarea lucrarilor de reparatie capitale a pasajului pietonal subteran, conform planului de amplasare a imobilului, situat. in mun. Chisinau, sec.Botanica, bd. Dacia intersectie cu bd. Traian si bd. Decebal			
Modif.	Cant.s	Foaia	№ doc	Semnatura	Data				
I.S.P.						Modernizarea trecerii subterane bd.Dacia.		faza	plansa
Inginer								PE	15
						Монтажные узлы 13...15		S.R.L. "SMART ARCHITECTURE"	