
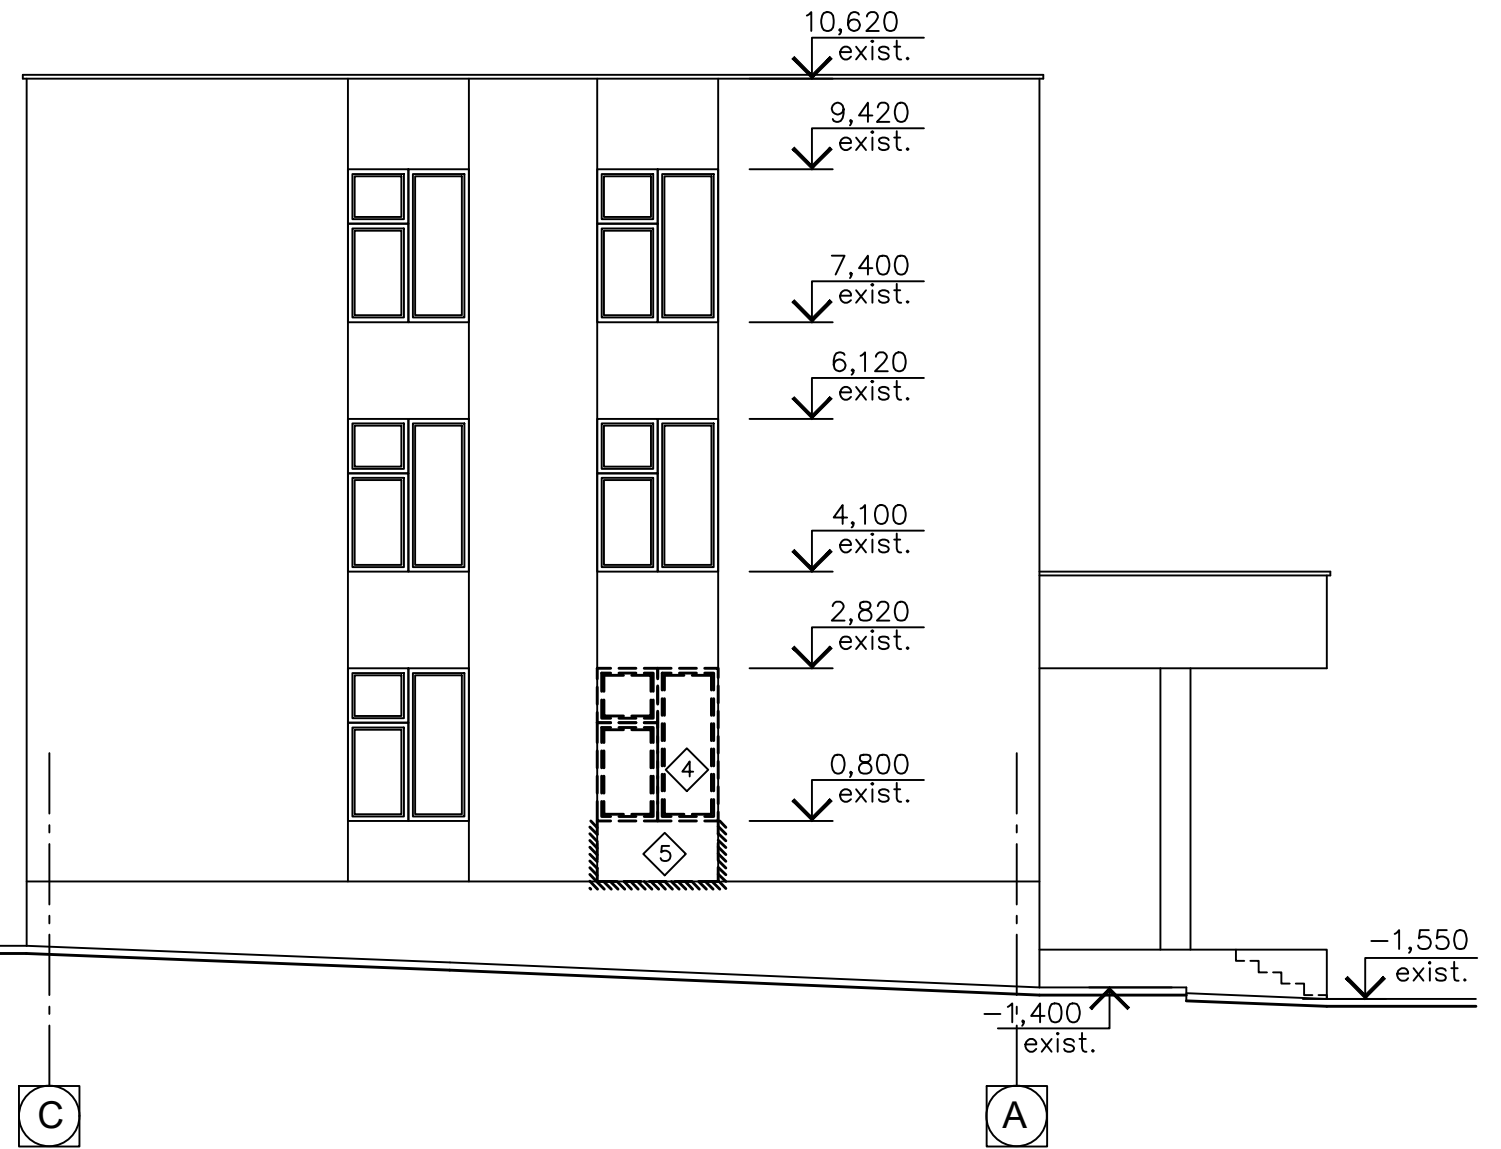


Sectiune 1-1

Fatada C-A

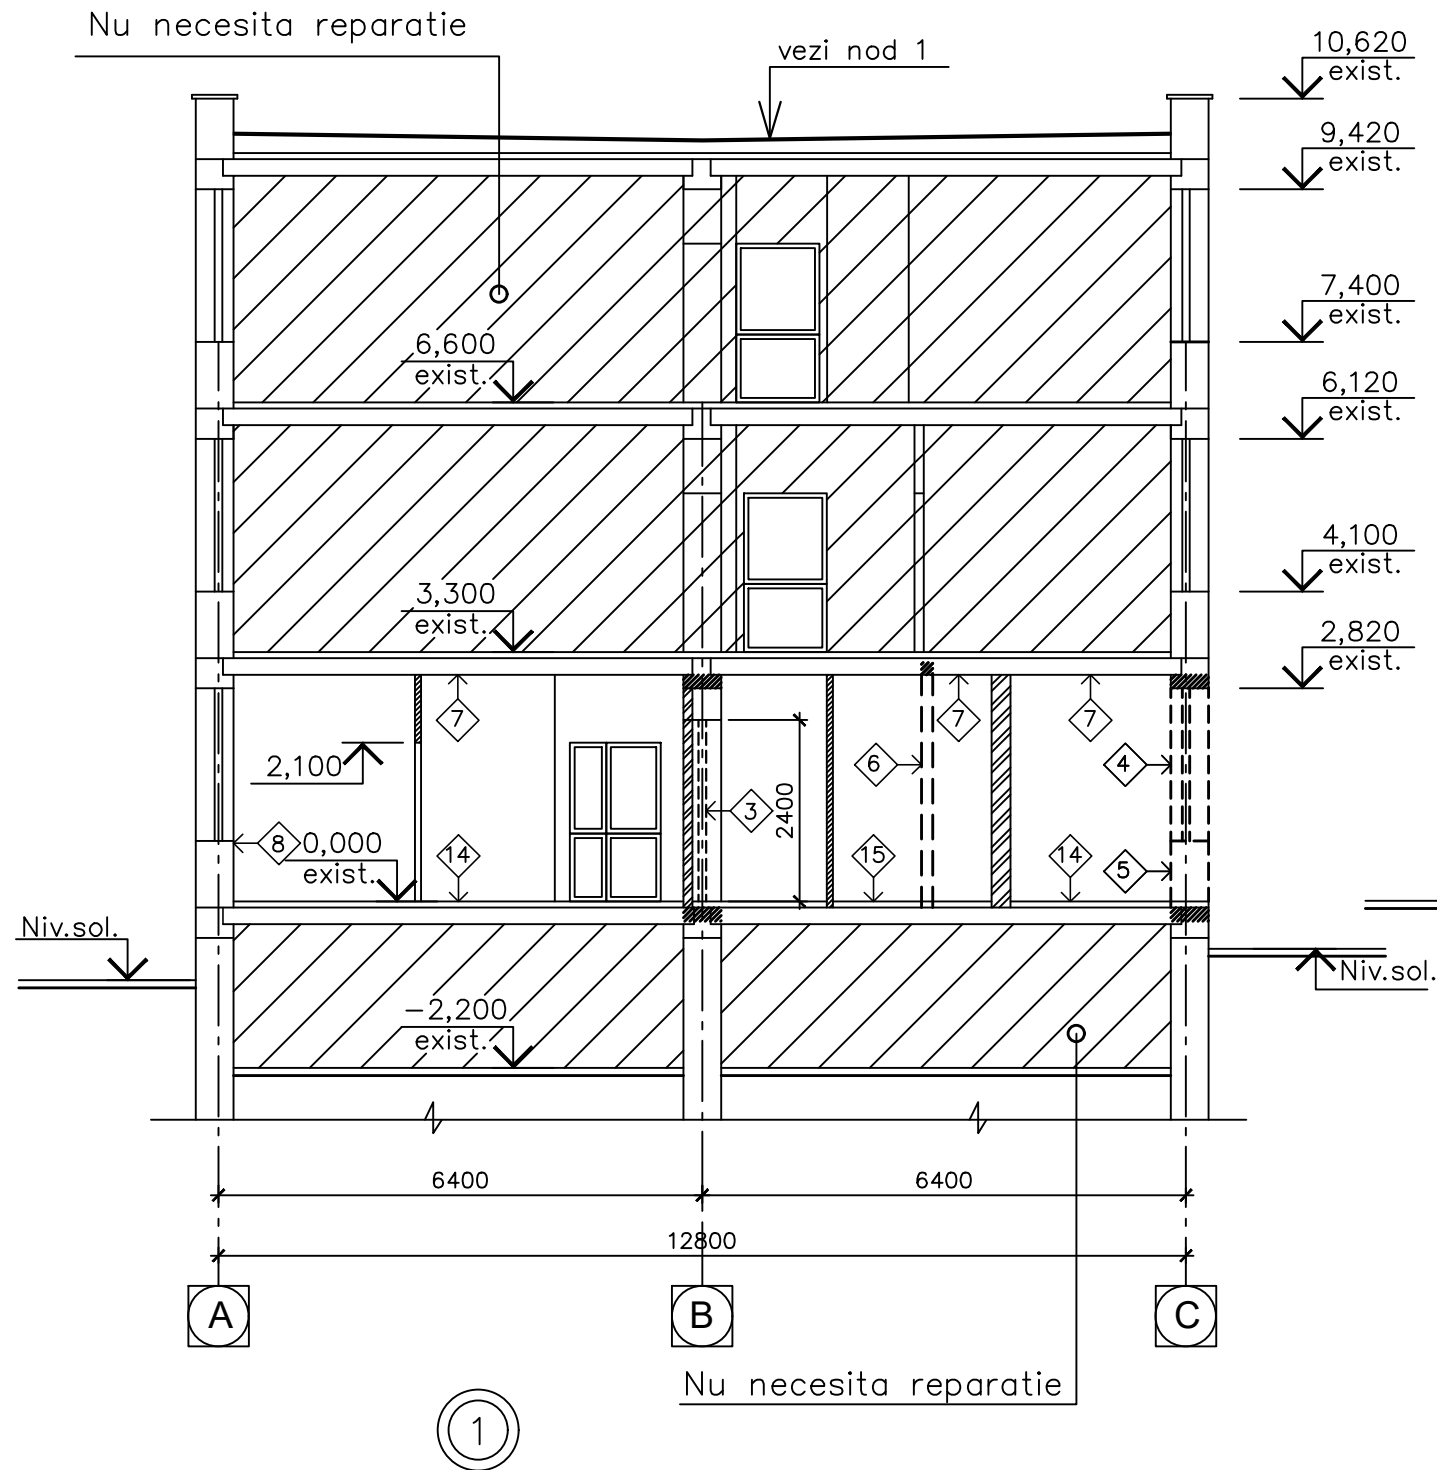

- ④ - Demontarea blocului de fereastră (PVC)
- ⑤ - Demontarea golurilor din zidarie de calcar

Nota:

1. Foaia data se studiaza impreuna cu f.4 si f.6.
2. Evidenta volumelor de demolare vezi f.4.

Membrana bitum-polimerica	-3 strat exist.
Termoizolant -cheramzit	-~60÷150mm exist.
Mortar de ciment	- exist.
Termoizolant	-exist.
Placa de beton armat	- 220mm exist.

						04/2022-1-SAC		
						Replanificarea/resistematizarea interioara a constructiei de invatamint si educatie (scoala "Vasile Lupu") amplasata pe imobilul cu nr.cadastral 0100101.237 din str. Petru Ungureanu nr.17 mun.Chisinau		
Sch.	Cant.	Foia	N doc.	Semn.	Data			
					05.22	Gradinita de copii		
Meneger					"	PE	5	
AŞP	Lungu M.				"	Sectiune 1-1. Fatada C-A. Situatia existenta demolare.		SRL "CWM-PROIECT" or.Chişinău
Executor				"				