




SCHITA DE PROIECT

AMENAJARE PARC

CHIȘINĂU 2023



PLAN AMENAJARE SC. 1:1000

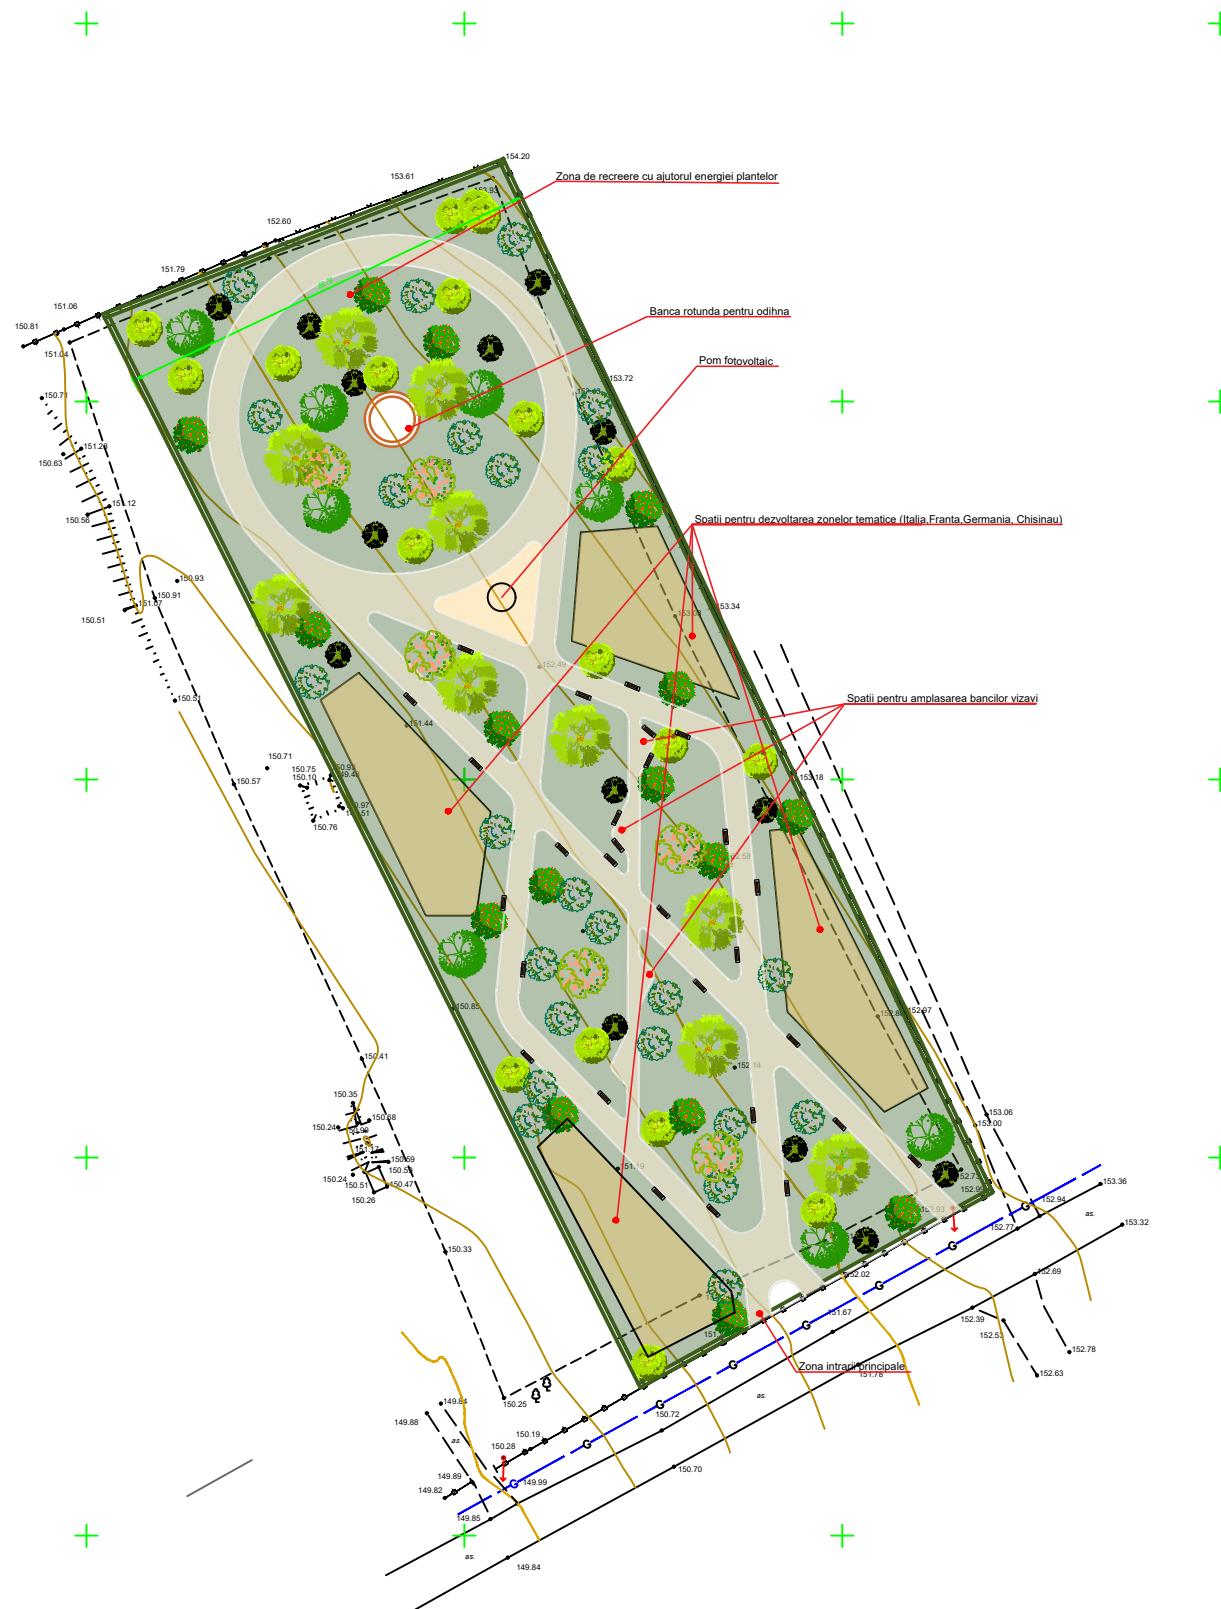

INDICII TEHNICO-ECONOMICI

Nr.	Denumirea	Unitate de măsură	Indici
1	SUPRAFETA TOTALA	m.p.	8514
2	SUPRAFETE PAVATE PROPUSE, Tip 1	m.p.	1780
3	SUPRAFETE PAVATE PROPUSE, Tip 2	m.p.	99
4	BORDURI 1000X200X80	m.l.	1026
5	SUPRAFETE PENTRU INSAMANTARE CU GAZON	m.p.	6635

Marca	Marca	Marca	Descriere
TIP 1 Pavaj pavele de beton		5 Pavele din beton (altă culoare) 40 mm 4 Amestec de ciment - nisip 50 mm 3. Pat de nisip cuarțos 50 mm 2. Piatră spartă M400 fr.40-70 mm conf.GOST 8267-93 150 mm 1. Sol compactat 150 mm	1780 m.p.
TIP 2 Pavaj pavele de beton		5 Pavele din beton (altă culoare) 40 mm 4 Amestec de ciment - nisip 50 mm 3. Pat de nisip cuarțos 50 mm 2. Piatră spartă M400 fr.40-70 mm conf.GOST 8267-93 150 mm 1. Sol compactat 150 mm	99 m.p.


NOTĂ EXPLICATIVĂ

Conform planului de amenajare se vor instala 28 de banci tip si 28 de urne tip (vezi plansa 2),
 Conform planului de amenajare se vor instala 52 de felinare tip (vezi plansa 2),


Arhitect - șef proiect, Certificat:				
Beneficiar :	2021	---		
		AMENAJARE PARC		
	No	Data.		
Director			Faza	Plansa
ASP			PE	1
Arhitect			---	
			Noduri constructive 1	

MOBILIER URBAN

BANCĂ ȘI COȘ DIN BETON PROPUNERE

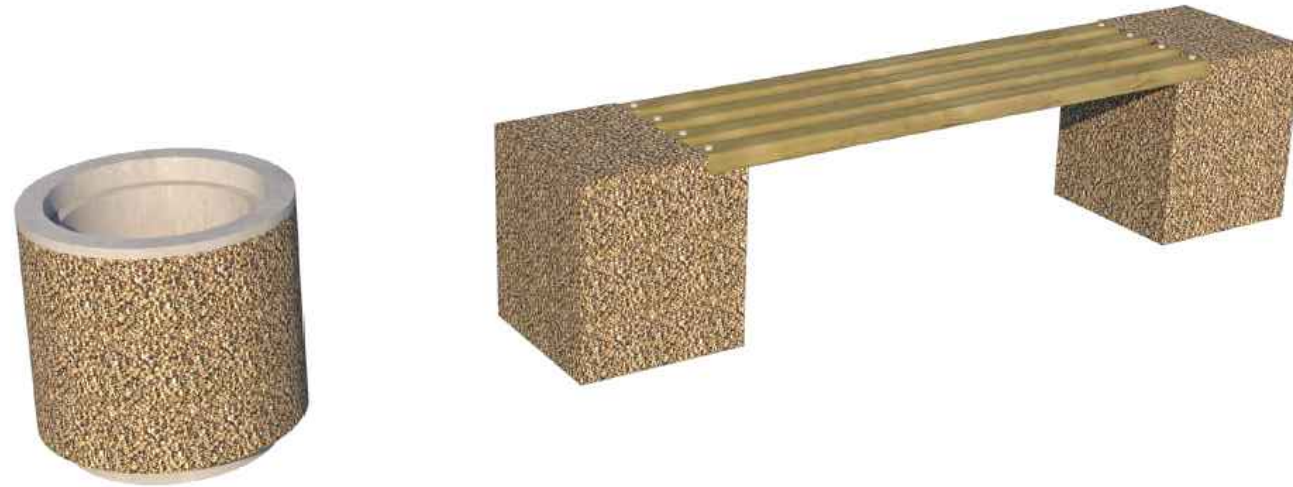

Bancă din beton cu lemn "Cercul prieteniei"

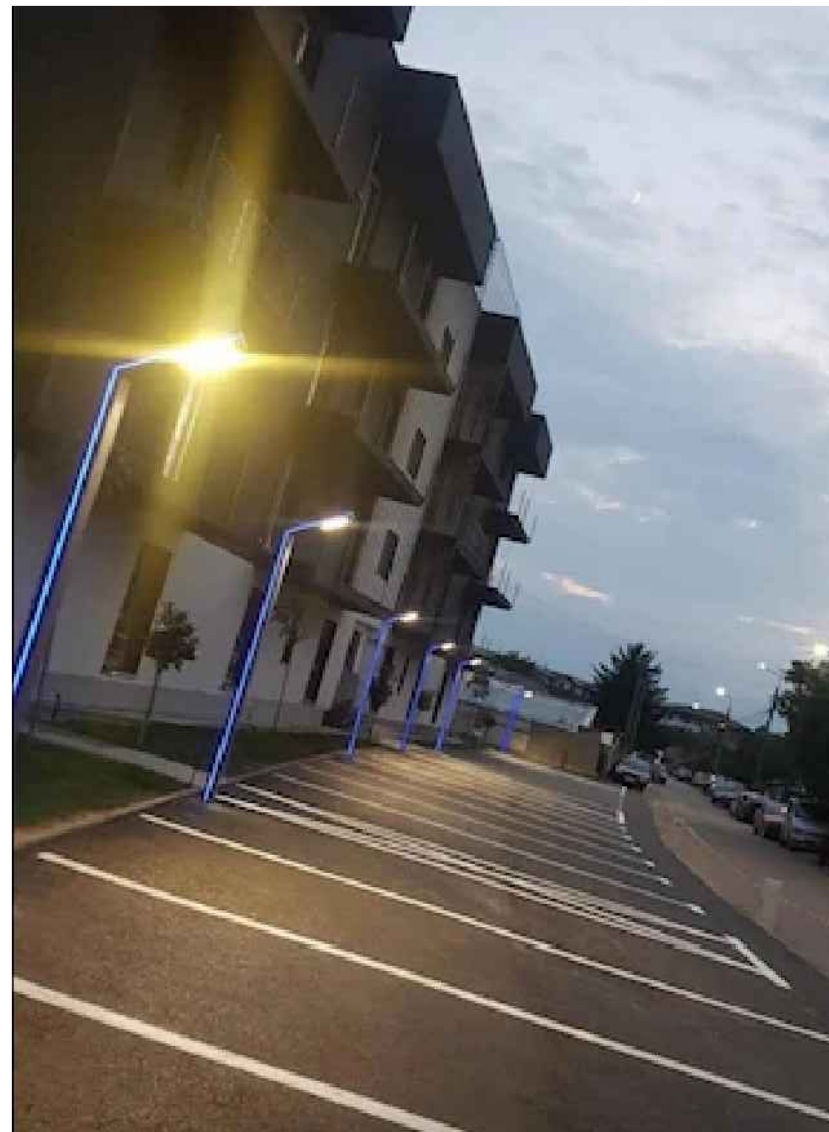

NOTĂ EXPLICATIVĂ

1. Vederile din planșă ilustrează o prezentare grafică a conceptului de mobilier urban;
2. La alegerea beneficiarului, mobilierul urban poate fi înlocuit cu altul asemănător, conform ofertelor;
3. Trasarea și locurile de amplasare al mobilierului vezi în Plan Amenajare.

NOTĂ EXPLICATIVĂ

Sistemul de irigare necesită 78 de aspersoare automate cu o rază de acoperire de minim 8m, 1208 m.l de teava cu diametrul 25mm LDPE, cotroler de irigare automată pentru 24 de zone BORDEROU MOBILIER URBAN

NOTĂ EXPLICATIVĂ


1. Vederile din planșă ilustrează o prezentare grafică a conceptului stâlpilor de iluminare;
2. La alegerea beneficiarului, stâlpii de iluminat stradal pot fi înlocuiți cu asemănători ca concept;
3. Trasarea, locurile de amplasare și conectare a stâlpilor la rețeaua electrică, vezi compartiment IEE - Iluminatul Electric Exterior.

Poz.	Semnificație	Denumirea	Cant.	Notă
1	Mobilier urban	Bancă	28	produs finit
2	Mobilier urban	Coș de gunoi	28	produs finit
3	Mobilier urban	Corpuri de iluminat	52	produs finit
4	Mobilier urban	Bancă din beton cu lemn "Cercul prieteniei"	1	produs finit

Arhitect - șef proiect, Certificat:				
Beneficiar :		2021	---	
			AMENAJARE PARC	
		No	Data.	
Director				Faza
ASP				PE
Arhitect				Plansa
				Planse

				Noduri constructive 1

NOD TIP PENTRU SUBSTRATUL
SUPRAFETELOR PAVATE

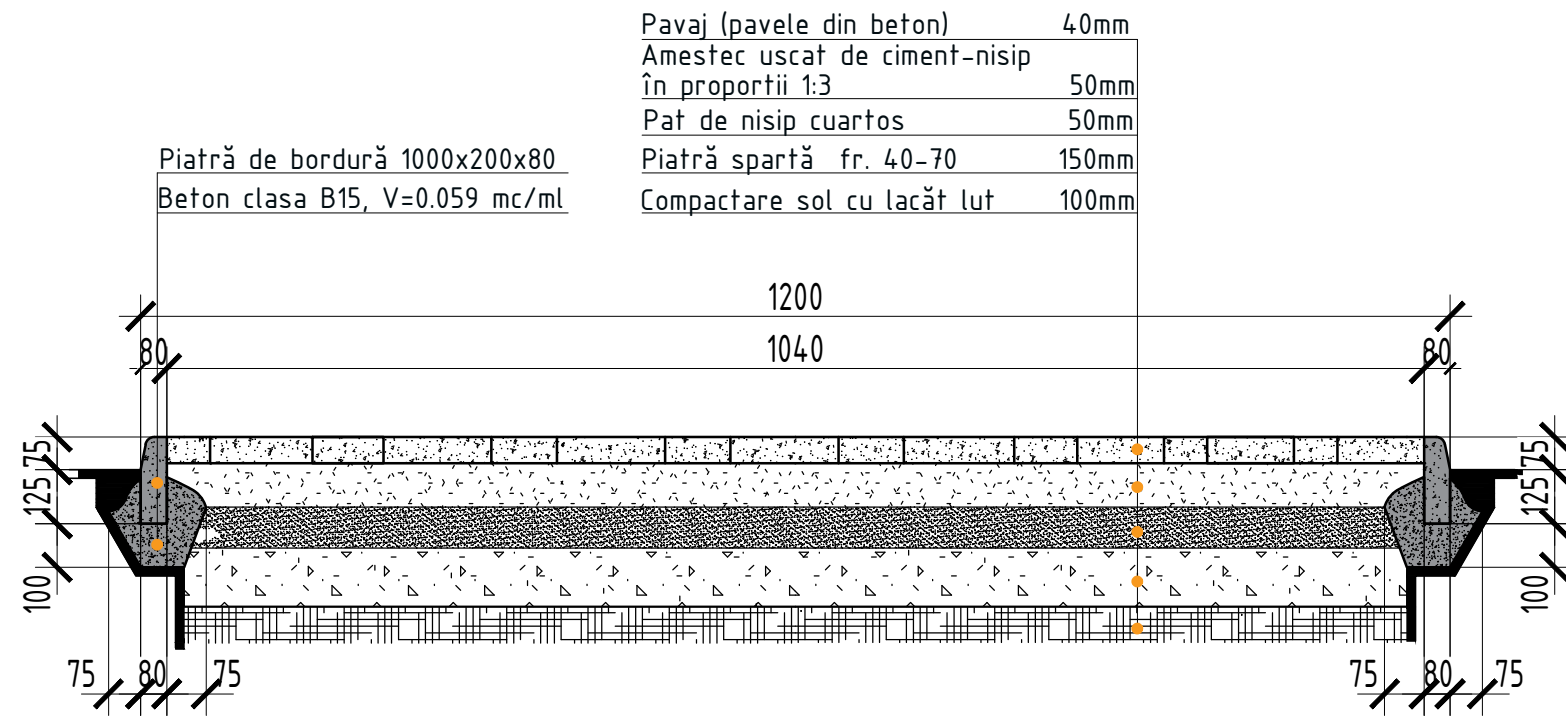

Pom fotovoltaic

Poate fi ales analogic, de catre beneficiar, conform ofertelor disponibile.

Arhitect - șef proiect, Certificat:										
Beneficiar :				2021	---					
				AMENAJARE PARC						
				No	Data.					
Director				----				Faza	Plansa	Planse
ASP								PE	3	
Arhitect										
				Noduri constructive 1				---		

LISTA MATERIAL SADITOR

Nr.	Denumirea (latina)	Inaltimea recomandata.(m.)	Cantitatea
PLANTE CONIFERE			
1	Abies Concolor	2.0-2.5	2
2	Pinus Ponderosa	1.5-2.0	2
3	Taxus Baccata Repandens	0.6-1.2	1
TOTAL CONIFERE: 50 unitati			
PLANTE FOIOASE			
4	Acer platanoides "Crimson King"/"Royal Red"	2.0-3.0	1
5	Catalpa bignonioides "Nana"	1.5-2.5	4
6	Cercis Siliquastrum	1.5-2.5	1
7	Crataegus x media "Paul's Scarlet"	1.5-2.5	1
8	Fraxinus Excelsior	1.5-2.0	1
9	Koelreuteria Paniculata	1.5-2.0	1
10	Prunus Pisardii	2.5-3.5	1
11	Robinia pseudoacacia "Tortuosa"	2.0-3.0	1
12	Sorbus aucuparia "Fastigiata"	1.5-2.5	2
13	Tilia tomentosa "Barabant"	2.5-3.5	1
14	Quercus Rubra	1.8-2.5	1
15	Malus Floribunda (Royalty)	1.8-2.5	5
TOTAL FOIOASE: 21 unitati			
ARBUSTI INALTI			
16	Budleja davidii "Ile de France"	0.6-1.2	5
17	Corylus maxima "Purpurea"	1.0-1.5	4
18	Cotoneaster horisontalis	0.3-0.5	3
19	Deutzia scabra "Plena"	0.4-0.7	9
20	Forsythia x Intermedia	0.7-1.0	6
21	Hybiscus Syriacus	0.7-1.0	15
22	Laburnum x watereri "Vossii"	1.0-1.5	1
23	Physocarpus opulifolius "Little Joker"	1.2-1.5	4
24	Spiraea densiflora	0.4-0.6	207
25	Syringa vulgaris "Charles Joly"	1.2-2.0	1
26	Tamarix	1.2-2.0	1
TOTAL ARBUSTI: 256 unitati			
TOTAL MATERIAL SADITOR: 282 unitati			

Arhitect - șef proiect, Certificat:									
Beneficiar :			2021	---					
				AMENAJARE PARC					
			No	Data.					
				----			Faza	Plansa	Planse
Director							PE	4	
AȘP									
Arhitect									
				Noduri constructive 1			---		