


План расположения проектируемых сетей на карте.

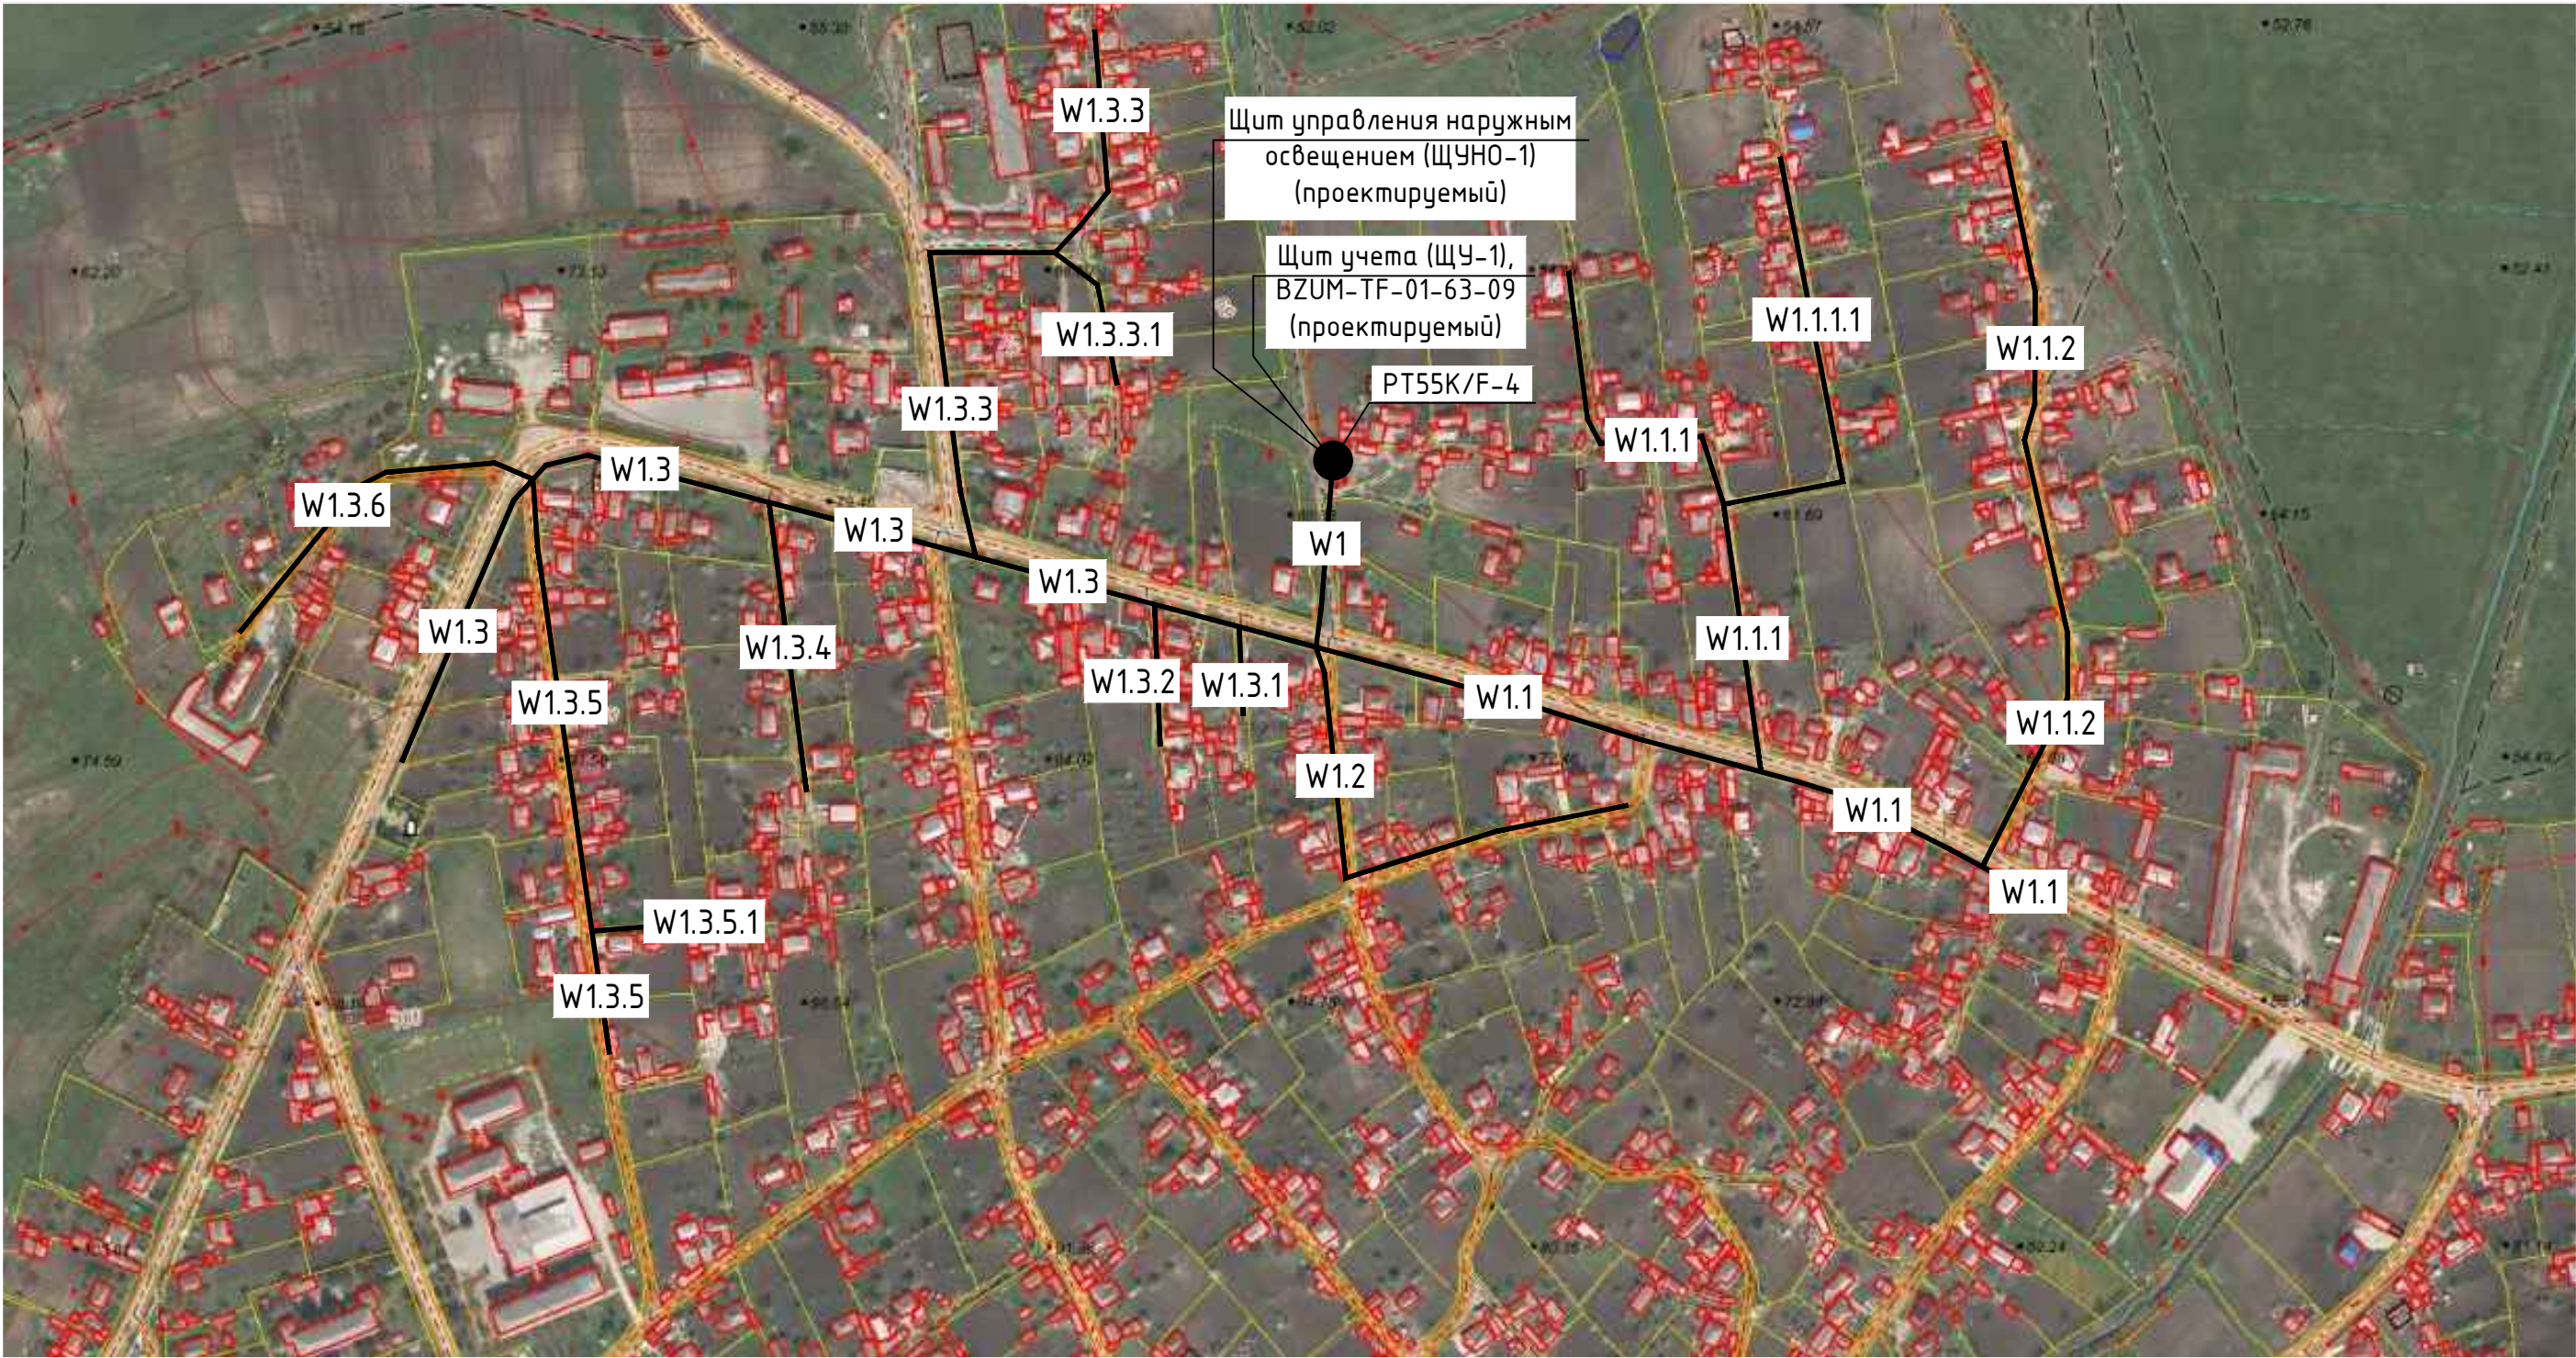

N inv. original	
Semnătura, data	
n locu N inv.	

						60/2020-IEE-1			
						Iluminare stradala in satul Mindresti, raionul Telenesti.			
Изм.	Кол.уч	Лист	N. док.	Подп.	Дата				
						Iluminarea Electrica Exterioara – 0,22kV	Стадия	Лист	Листов
							РП	4	
Гл. спец.		Biber V.			01.21	План расположения проектируемых семей на карте.	"APCAN PROIECT" S.R.L. mun. Chisinau, 2021		
Разработал		Biber V.			01.21				