


Anexa nr. 8 Schema tehnologica a obiectului "Reconstrucția și modernizarea SP Briceni"

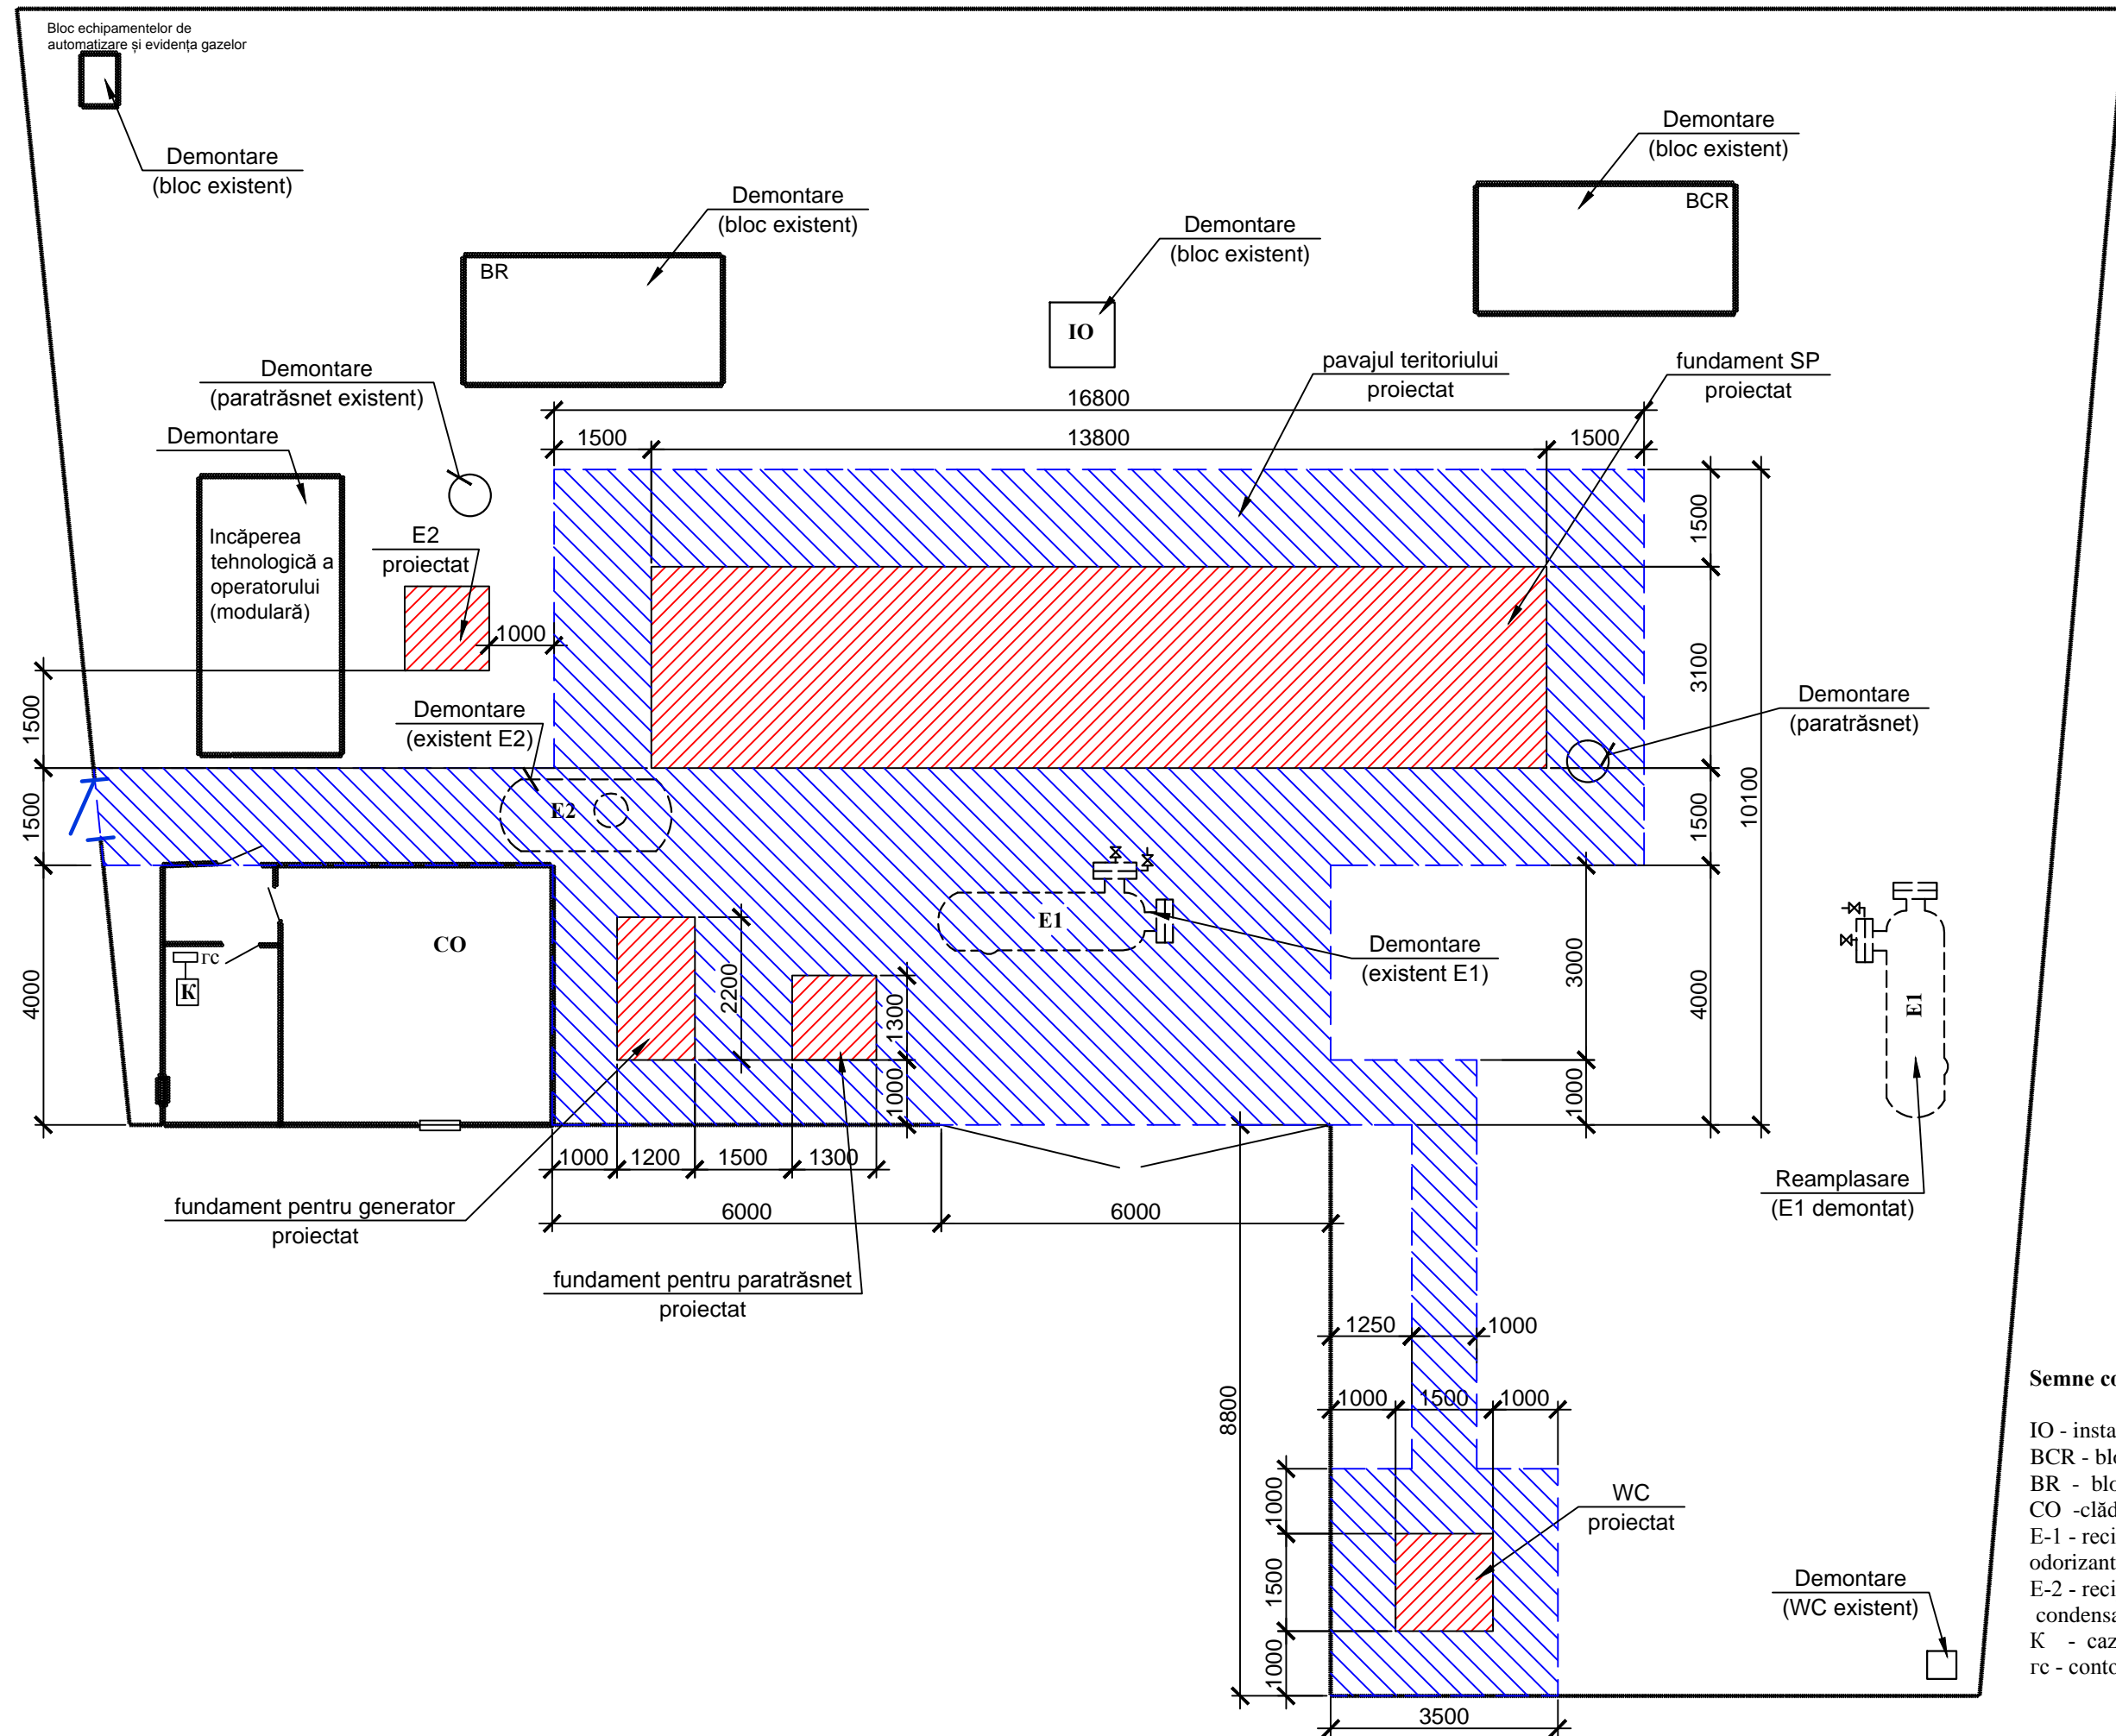

- Semne convenționale:**
- IO - instalație de odorizare
 - BCR - bloc de comutare a robinetelor
 - BR - bloc de reducere a gazului
 - CO - clădirea operatorului
 - E-1 - recipient subteran pentru stocarea odorizantului
 - E-2 - recipient subteran pentru stocarea condensatului
 - K - cazan
 - rc - contor