
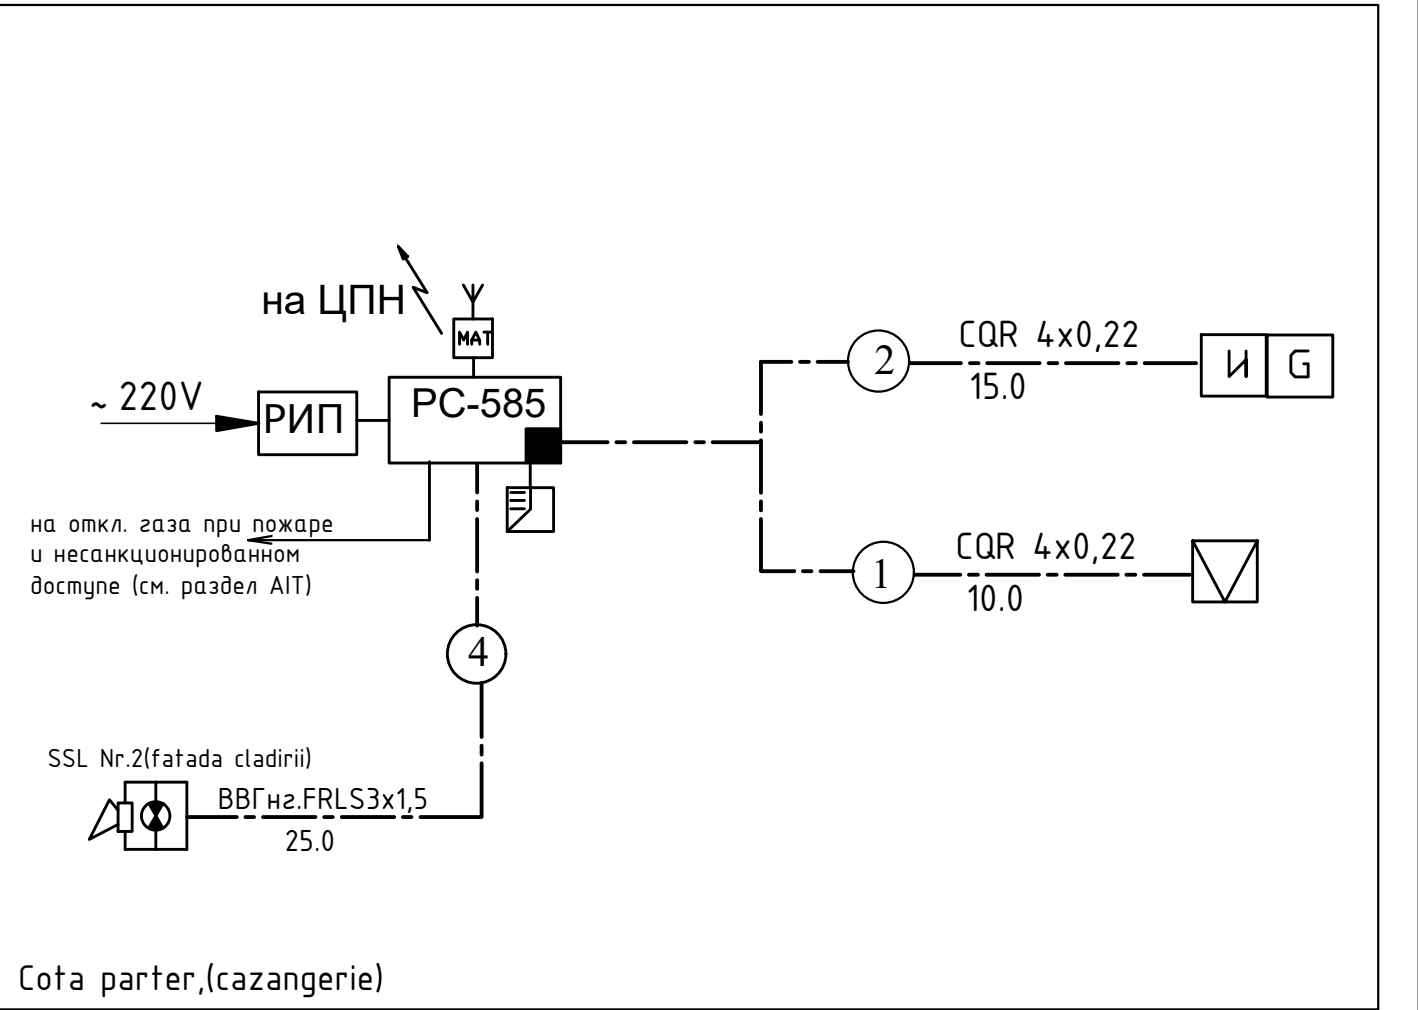


BORDEROUL DESENELOR DE EXECUTIE ALE SETULUI PRINCIPAL. (Semnalizare de Incendiu si Paza SIP) <table><thead><tr><th>N POZ.</th><th>DENUMIREA</th><th>REMARCA</th></tr></thead><tbody><tr><td>1</td><td>Date generale.(inceput)</td><td></td></tr><tr><td>2</td><td>Date generale (sfirsit)</td><td></td></tr><tr><td>3</td><td>Schema retele semnalizare incendiu si paza.</td><td></td></tr><tr><td>4</td><td>Plan trasare retele semnalizare de incendiu la parter,cota 0.000.</td><td></td></tr><tr><td>5</td><td>Plan trasare retele semnalizare de incendiu,cota 0.000,in cazangerie.</td><td></td></tr><tr><td>6</td><td>Plan trasare retele semnalizare de paza,cota 0.000,in cazangerie.</td><td></td></tr><tr><td></td><td></td><td></td></tr><tr><td></td><td></td><td></td></tr></tbody></table>					N POZ.	DENUMIREA	REMARCA	1	Date generale.(inceput)		2	Date generale (sfirsit)		3	Schema retele semnalizare incendiu si paza.		4	Plan trasare retele semnalizare de incendiu la parter,cota 0.000.		5	Plan trasare retele semnalizare de incendiu,cota 0.000,in cazangerie.		6	Plan trasare retele semnalizare de paza,cota 0.000,in cazangerie.								Indicii principali in proiect <table><thead><tr><th>N n/n</th><th>Наименование показателей.</th><th>Ед. изм.</th><th>Кол.</th></tr></thead><tbody><tr><td></td><td>Semnalizarea Incendiu (oficiul medicilor +cazangeria)</td><td></td><td></td></tr><tr><td>1</td><td>Panou de receptie si control (semnalizare incendu)''MAG8Plus''</td><td>buc.</td><td>1.0</td></tr><tr><td>2</td><td>Detector de incendiu ''SensoMAG S30 ''(fum)</td><td>buc.</td><td>54.0</td></tr><tr><td>3</td><td>Detector de incendiu ''SensoMAG F10''(caldura)</td><td>buc.</td><td>4.0</td></tr><tr><td>4</td><td>Buton de alarma ,manual ''SensoMAG MCP50''</td><td>buc.</td><td>3.0</td></tr><tr><td>5</td><td>Sirene de alarma ''SF50''</td><td>buc.</td><td>3.0</td></tr><tr><td>5</td><td>Sirene de alarma pentru exterior</td><td>buc.</td><td>1.0</td></tr><tr><td></td><td>Semnalizarea Paza (cazangerie)</td><td></td><td></td></tr><tr><td>1</td><td>Panou de receptie si control (semnalizare paza)''PC585''</td><td>buc.</td><td>1.0</td></tr><tr><td>2</td><td>Detector magnetic FM</td><td>buc.</td><td>1.0</td></tr><tr><td>3</td><td>Detector de miscare IR+spargere</td><td>buc.</td><td>1.0</td></tr><tr><td>4</td><td>Sirene de alarma pentru exterior</td><td>buc.</td><td>1.0</td></tr><tr><td></td><td></td><td></td><td></td></tr></tbody></table>					N n/n	Наименование показателей.	Ед. изм.	Кол.		Semnalizarea Incendiu (oficiul medicilor +cazangeria)			1	Panou de receptie si control (semnalizare incendu)''MAG8Plus''	buc.	1.0	2	Detector de incendiu ''SensoMAG S30 ''(fum)	buc.	54.0	3	Detector de incendiu ''SensoMAG F10''(caldura)	buc.	4.0	4	Buton de alarma ,manual ''SensoMAG MCP50''	buc.	3.0	5	Sirene de alarma ''SF50''	buc.	3.0	5	Sirene de alarma pentru exterior	buc.	1.0		Semnalizarea Paza (cazangerie)			1	Panou de receptie si control (semnalizare paza)''PC585''	buc.	1.0	2	Detector magnetic FM	buc.	1.0	3	Detector de miscare IR+spargere	buc.	1.0	4	Sirene de alarma pentru exterior	buc.	1.0	
					N POZ.	DENUMIREA	REMARCA	
					1	Date generale.(inceput)	
					2	Date generale (sfirsit)	
					3	Schema retele semnalizare incendiu si paza.	
					4	Plan trasare retele semnalizare de incendiu la parter,cota 0.000.	
					5	Plan trasare retele semnalizare de incendiu,cota 0.000,in cazangerie.	
6	Plan trasare retele semnalizare de paza,cota 0.000,in cazangerie.	
N n/n	Наименование показателей.	Ед. изм.	Кол.	
	Semnalizarea Incendiu (oficiul medicilor +cazangeria)	
1	Panou de receptie si control (semnalizare incendu)''MAG8Plus''	buc.	1.0	
2	Detector de incendiu ''SensoMAG S30 ''(fum)	buc.	54.0	
3	Detector de incendiu ''SensoMAG F10''(caldura)	buc.	4.0	
4	Buton de alarma ,manual ''SensoMAG MCP50''	buc.	3.0	
5	Sirene de alarma ''SF50''	buc.	3.0	
5	Sirene de alarma pentru exterior	buc.	1.0	
	Semnalizarea Paza (cazangerie)	
1	Panou de receptie si control (semnalizare paza)''PC585''	buc.	1.0	
2	Detector magnetic FM	buc.	1.0	
3	Detector de miscare IR+spargere	buc.	1.0	
4	Sirene de alarma pentru exterior	buc.	1.0	
BORDEROUL ACTELOR DE BAZA SI APLICATE. <table><thead><tr><th>INDICATIE</th><th>DENUMIREA</th><th>NOTA</th></tr></thead><tbody><tr><td></td><td>Actele aplicate</td><td></td></tr><tr><td>09-2024-SIP.SU</td><td>Specificatia utilajului.</td><td></td></tr><tr><td></td><td></td><td></td></tr><tr><td></td><td></td><td></td></tr></tbody></table>					INDICATIE	DENUMIREA	NOTA		Actele aplicate		09-2024-SIP.SU	Specificatia utilajului.	
INDICATIE	DENUMIREA	NOTA	
	Actele aplicate	
09-2024-SIP.SU	Specificatia utilajului.	
Marcari conventionale MAG 8Plus Panou semnalizare de incendiu PC 585 Panou semnalizare de paza 1/2 Detector de incendiu de fum 1 -numarul razei 2 -numarul detectorului Y Buton de alarma,manual ! Detector de incendiu (caldura) 🔊 Sirena ⌨ Tastatura И G Detector de paza ИK (miscare) ✓ Detector cu magnet CMK(TANE) 🔊 Utilaj semnal sonor si lumina — Cablul retele semnalizare incendiu si paza Proiectul este elaborat conform normelor și regulilor în vigoare și asigură criteriile de bază a calității în construcții, reglementate prin legea cu privire la calitatea în construcții. A - rezistență și stabilitate; B - siguranță în exploatare; C - siguranță la foc și securitatea explozivă; D - igienă, sănătatea oamenilor, protecția și refacerea mediului înconjurător; G - izolație termică, hidrofugă și economie de energie. Spec.princ. SIP / E.Galusca /	
Coordonat <table><thead><tr><th></th><th></th><th></th><th></th><th></th></tr></thead><tbody><tr><td></td><td></td><td></td><td></td><td></td></tr><tr><td></td><td></td><td></td><td></td><td></td></tr><tr><td></td><td></td><td></td><td></td><td></td></tr></tbody></table>																									Spec.princ. SIP № 0567 din 08.07.2020 <table><thead><tr><td colspan="6">Beneficiar: "Centrul de Sanatate Edinet"</td><td colspan="6">Certificatul de Urbanism cu Nr.12 din 26.12.2024</td></tr><tr><td></td><td></td><td></td><td></td><td></td><td></td><td colspan="6">09-2024-SIP</td></tr><tr><td></td><td></td><td></td><td></td><td></td><td></td><td colspan="6">„Constructia Oficiului Medicilor de Familie,com. Bratuseni,s. Bratuseni, str.Vladimir Favorskii 2/1, r-ul Edinet”cu nr. cadastral 4114108.249</td></tr><tr><td>Schimb.</td><td>Nr.sect.</td><td>Plansa.</td><td>Nr.Doc.</td><td>Semnătura.</td><td>Data.</td><td colspan="3"></td><td>FAZA</td><td>PLANȘA</td><td>PLANȘE</td></tr><tr><td></td><td></td><td></td><td></td><td></td><td></td><td colspan="3"></td><td>PE</td><td>1</td><td>6</td></tr><tr><td>I.S.P</td><td></td><td>N.Munteanu</td><td></td><td>12.24</td><td></td><td colspan="3"></td><td colspan="3"></td></tr><tr><td>Spec.princ.</td><td></td><td>E.Galusca</td><td></td><td>12.24</td><td></td><td colspan="3"></td><td colspan="3"></td></tr><tr><td>Elaborat</td><td></td><td>E.Galusca</td><td></td><td>12.24</td><td></td><td colspan="3"></td><td colspan="3"></td></tr><tr><td></td><td></td><td></td><td></td><td></td><td></td><td colspan="3"></td><td colspan="3"></td></tr></thead><tbody><tr><td colspan="6"></td><td colspan="3">Oficiu Medicilor de Familie SAAC</td><td colspan="3"></td></tr><tr><td colspan="6"></td><td colspan="3">Date generale.(inceput)</td><td colspan="3">„OptimalBimConstruct” S.R.L</td></tr></tbody></table>					Beneficiar: "Centrul de Sanatate Edinet"						Certificatul de Urbanism cu Nr.12 din 26.12.2024												09-2024-SIP												„Constructia Oficiului Medicilor de Familie,com. Bratuseni,s. Bratuseni, str.Vladimir Favorskii 2/1, r-ul Edinet”cu nr. cadastral 4114108.249						Schimb.	Nr.sect.	Plansa.	Nr.Doc.	Semnătura.	Data.				FAZA	PLANȘA	PLANȘE										PE	1	6	I.S.P		N.Munteanu		12.24								Spec.princ.		E.Galusca		12.24								Elaborat		E.Galusca		12.24																										Oficiu Medicilor de Familie SAAC												Date generale.(inceput)			„OptimalBimConstruct” S.R.L		
Beneficiar: "Centrul de Sanatate Edinet"						Certificatul de Urbanism cu Nr.12 din 26.12.2024	
						09-2024-SIP	
						„Constructia Oficiului Medicilor de Familie,com. Bratuseni,s. Bratuseni, str.Vladimir Favorskii 2/1, r-ul Edinet”cu nr. cadastral 4114108.249	
Schimb.	Nr.sect.	Plansa.	Nr.Doc.	Semnătura.	Data.				FAZA	PLANȘA	PLANȘE	
									PE	1	6	
I.S.P		N.Munteanu		12.24	
Spec.princ.		E.Galusca		12.24	
Elaborat		E.Galusca		12.24	
						Oficiu Medicilor de Familie SAAC	
						Date generale.(inceput)			„OptimalBimConstruct” S.R.L	

Nr.inventar	
Semn. data	
Nr.inventar orig.	

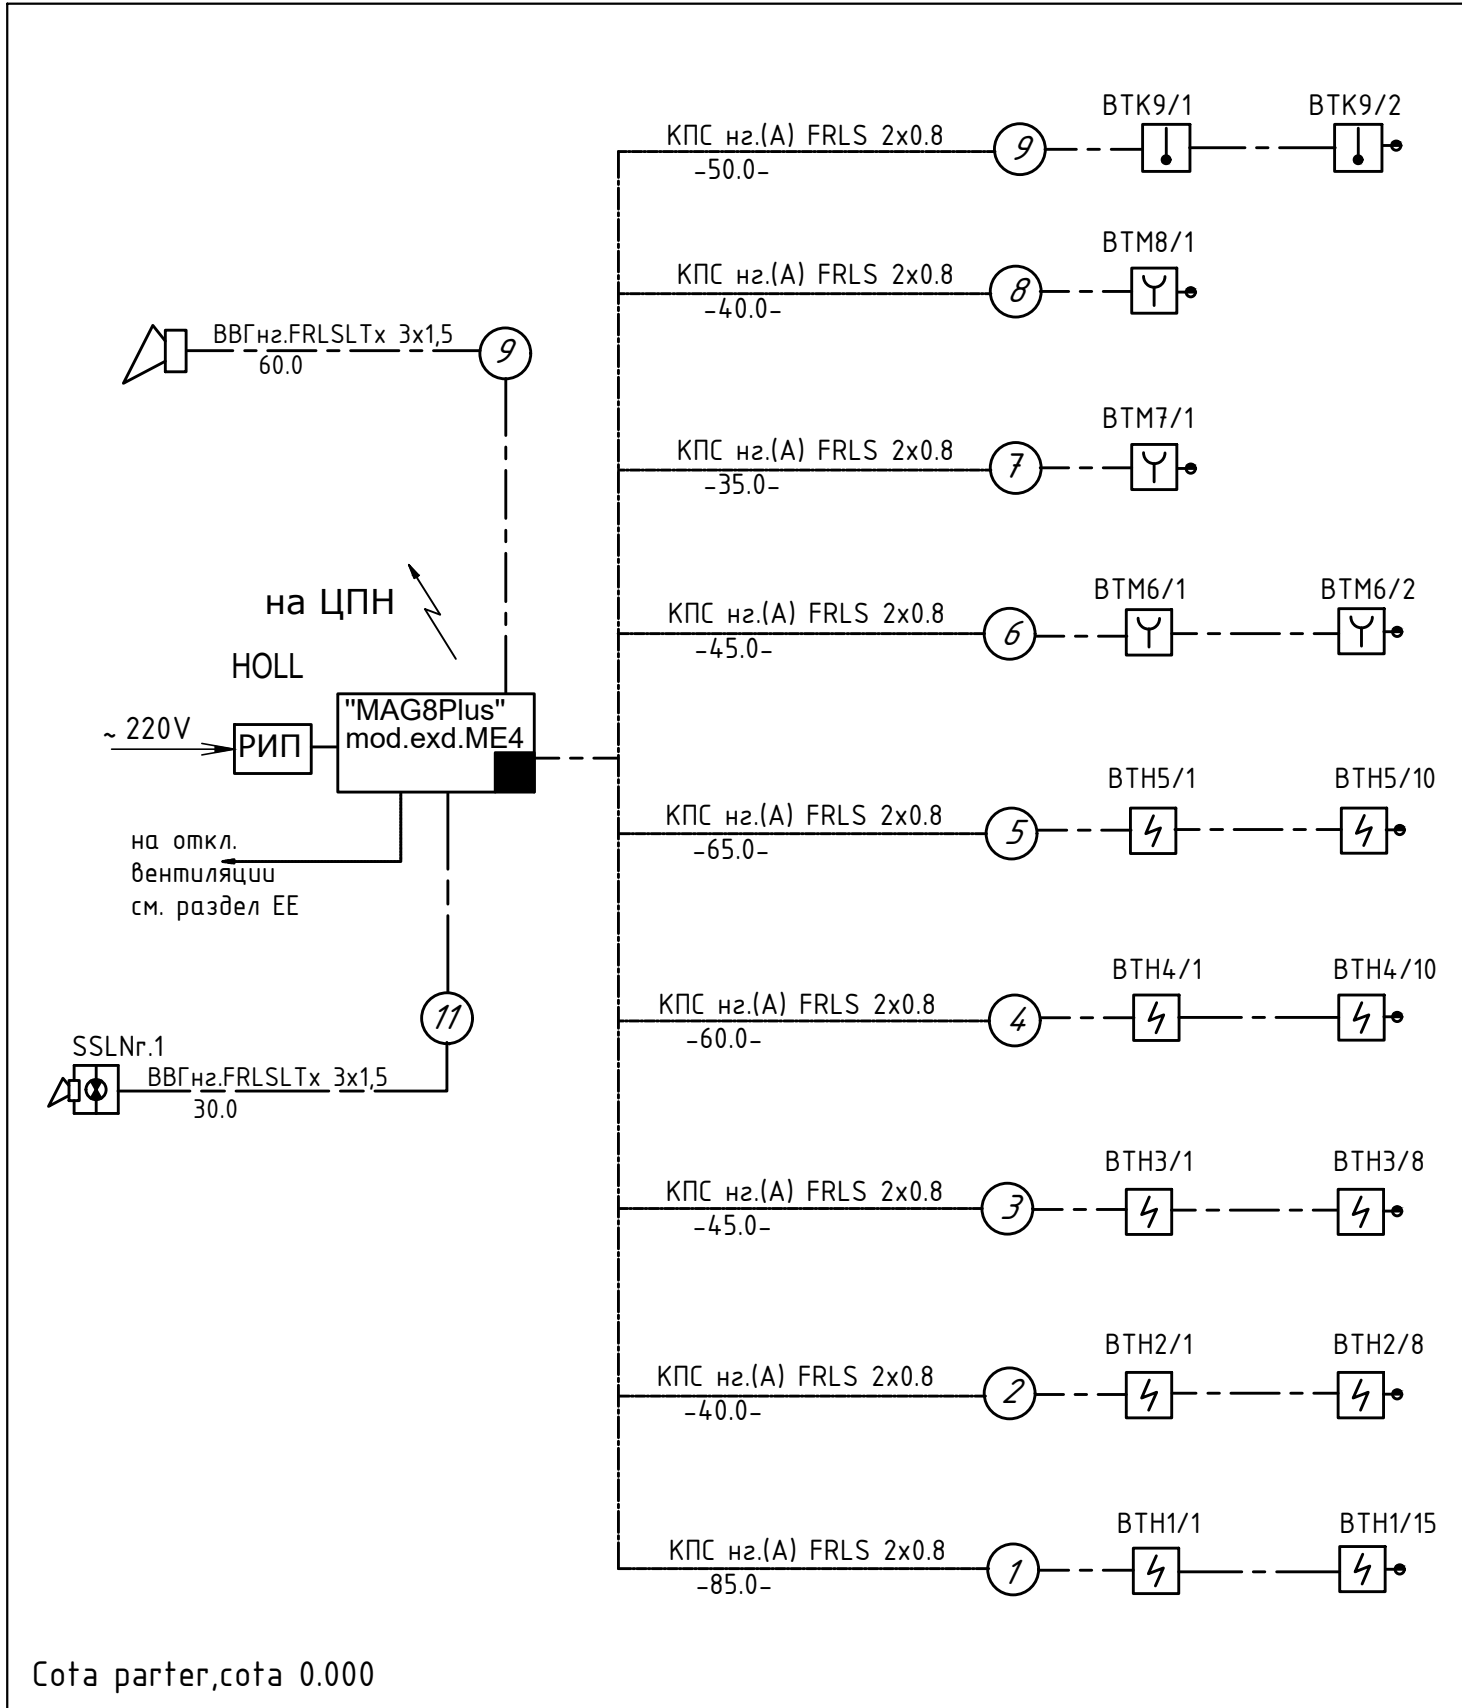

Nota.

1. Documentatia de proiect se va preciza dupa achizitionarea utilajului, iar in caz de necesitate se va organiza corectarea proiectului.
2. Utilajul si materialele incluse in proiect trebuie sa fie certificate în RM si pot fi schimbate cu alte utilaje si materiale analogice cu aceleasi caracteristici tehnice.
3. Amplasarea si pozitionarea utilajului trebuie de coordonat la loc cu alte compartimente (compartiment de ventilarea si electricitatea).
4. Lucrarile de montare vor fi efectuate de o organizatie de montare si reglare, care are specialisti calificati în domeniu, în conformitate cu documentatia de proiect avizata si aprobata în modul stabilit si documentatia tehnica a întreprinderilor producatoare. Supravegherea de autor a lucrarilor de montare se va realiza de catre organizatia care a elaborat proiectul, iar supravegherea tehnica de catre investitor sau reprezentantul sau.

Beneficiar: IMSP „Centrul de Sănătate Edinet”						09-2024-SIP			
						„Constructia Oficiului Medicilor de Familie, com. Bratuseni, s. Bratuseni, str. Vladimir Favoraskii 2/1, r-ul Edinet” cu nr. cadastral 4114108.249			
Sch.	Cant.	Foia	N doc.	Semn.	Data	Oficiu Medicilor de Familie SAAC	Etapa	Planşa	Planşe
							PE	2	
Spec.princ.	E.Galusca				12.24	Schema retele semnalizare de incendiu si paza.	„OptimalBimConstruct” S.R.L		
Elaborat	E.Galusca				12.24				

No inv. origin. Semnătură și data în loc inv. Np

Date Generale

Compartementul SIP (semnalizare de incendiu si Paza) este elaborat in baza sarcinei de proiectare,Certificatului de Urbanism cu Nr.12 din data 26.12.2024,conform normativelor, regulilor si instructiunilor in vigoare din RM, legate de siguranta contra exploziilor si a incendiului.

- NCM E.03.02-2014" Protectia impotriva incendiilor a cladililor si instalatiilor".
- NCM E.03.03:2018 "Siguranta la Incendiu Instalatiide semnalizare si avertizare la incendiu"
- NCM G .02:01-2017 "Instalatii electrice ,de automatizare,semnalizare si telecomunicatii"
- NCM G. 04.05:2016 "Surse autonome pentru alimentarea cu caldura"
- PD 78.145-93 "Indrumar.Sisteme si complexe de securitate,semnalizare incendiu si de paza. Reguli de executare a lucrarilor si receptia larilor "

Cladirea oficiul medicilor de familie reprezinta o constructie cu regim de inaltime 1 Etaj. Cladirea nou proiectata nu e dotata cu sistema semnalizare de incendiu. Documentatia de proiect prevede proiectarea ISAI (instalatie de semnalizare si avertizare de incendiu), sistema irarhica,in incaperile oficiului medicilor de familie,clasa dupa pericolul de incendiu functional e F 3.4. Dupa pericolul de incendiu cladirea are rezistenta la foc de gradul II. Conform normelor NCM E.03.03:2018 cladirea necesita sa fie dotata cu sistema semnalizare de antiincendiu si avertizare,pentru care poarta raspundere Beneficiarul. In cladirea depozitului se prevede instalarea panoului de receptie si control "MAG 8Plus", care corespunde normelor EN54. Dispozitivul de receptie si control"MAG 8Plus"se instaleaza pe perete la parter in holl la intrare sau la post paza. Conform normelor NCM E.03.03:2018 punc.6.6.3 amplasarea ECSI sa instaleaza la etajul unu, echpamentul de control si semnalizare de incendiu de instalat pe perete,constructia peretelui pe care se instaleaza panoul, sa fie din structuri si materiale incombustibile, de instalat panoul SI la h-1.5m de la podea ca sa fie comod pentru organele operative. Panoul "MAG 8Plus"de instalat in box metalic cu lacat. Panoul e prevazut pentru supravegherea starii buclelor a sistemului de semnalizare automata de incendiu. Conform punc.6.2.15 NCM E 03.03:2018 in fiecare incapere protejata de instalat nu mai putin de doi detectori de incendiu. Detectorii de incendiu obligatoriu de numerotat. Reteaua semnalizare de incendiu si alarma de efectuat cu cablu care nu propoaga ardere de tip КПЧз(A)FRLSLTx 2x0.8 si cablul de alarma BBГHz.FRLSLTx 3x1,5mm. Reteaua semnalizare de incendiu de montat ascuns dupa tavanul suspendat, pe perete in cablu canal. In proiect de prevazut instalarea detectorilor de fum"SensoMAG S30"si de caldura "SensoMAG F10"pe tavan, pentru depistarea incendiului in incaperile protejate. Butonul de alarma manual "SensoMAG MCP50"conform punc.6.2.16 NCM E03.03:2018 se instaleaza pe perete la iesiri, la scari la h-1,5m de la podea. Sisteme de avertizare si control la evacuarea persoanelor la incendiu e de tipul 2. Sistemul de avertizare si control la evacuare persoanelor in caz de incendiu sau alte situatii exceptionale de prevazut in proiect cu sirene cu stroboscop si indicatoare luminoase "IESIRE".In proiect sunt prevazute sirene de"SF50". Sirena de alarma se instaleaza pe perete la nivelul de 2.3m de la podea. Semnalul de alarma SSL de instalat la post paza a cladirii sau pe fatada cladirii. Pentru informarea despre incendiul in cladirea data,la Postul Central de Control e prevazut in proiect un radioemitorator ATS 100.



De proiectat in cazangerie (SAAC) semnalizarea de paza si semnalizare incendiu. Cazangeria e fara personal de serviciu. Pentru intrare nesanctionata in cazangerie de proiectat semnalizare de paza. Pe perete in cazangerie de instalate panoul"PC-585",de instalat detectori de miscare si spargere ,detectori de blocare. Reteaua semnalizare de paza de efectuat cu cablul CQR 4x0,22,ascuns in cablu canal. Semnalizarea de incendiu pentru cazangerie de efectuat de la panoul "MAG 8Plus", instalat in hol. Semnalul de alarma este instalat in post paza a cladirii sau pe fatada cladirii. Alimentarea cu energie electrica a panourilor e prevazut de la reseaua curentului alternativ 220V (vezi compartimentul electric al proiectului). Alimentarea de rezerva e prevazuta de la susele de alimentare de rezerva ПП=12V instalate alaturi de ППК. Lucrarile de montaj de efectuat conform documentatiei normative pentru montarea semnalizarii de incendiu si paza,documentatiei tehnice pentru panou si conform NCM A.08.02.-2014. Dispozitivele si materiale prevazute in proiect pot fi schimbate cu altele similare ale altor firme si furnizori cu obligatiunea de a fi certificate in RM si cu pastrarea parametrilor tehnici,EN 54,EN 54-7,EN 54-11. Documentatia de proiect se ,va preciza dupa achizitionarea utilajului ,iar in caz de necisitate se va organiza corectarea proiectului. Exploatarea instalatiei va fi posibila nu mai dupa verificarea utillajului si a aparatelor instalate.

Marcari conventionale

	Panou semnalizare de incendiu		Sirena
	Panou semnalizare de paza		Tastatura
1/2	Detector de incendiu de fum		Detector de paza МК (miscare)
	1 -numarul razei		Detector cu magnet CMK(TANE)
	2 -numarul detectorului		
	Buton de alarma>manual		Utilaj semnal sonor si lumina
	Detector de incendiu (caldura)		Cablul retele semnalizare incendiu si paza

Beneficiar: "Centrul de Sanatate Edinet"						09-2024 - SIP				
						„Constructia Oficiului Medicilor de Familie,com. Bratuseni,s. Bratuseni, str.Vladimir Favoriskii 2/1, r-ul Edinet”cu nr. cadastral 4114108.249				
Sch.	Cant.	Foia	N doc.	Semn.	Data	Oficiu Medicilor de Familie SAAC		Etapa	PLANȘA	PLANȘE
								PE	2	
Spec.princ.	E.Galusca				12.24	Date generale.(sfirsit)		„OptimalBimConstruct” S.R.L		
Elaborat	E.Galusca				12.24					


ПЛАН на отм. 0,000. М1:5

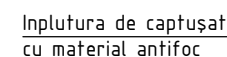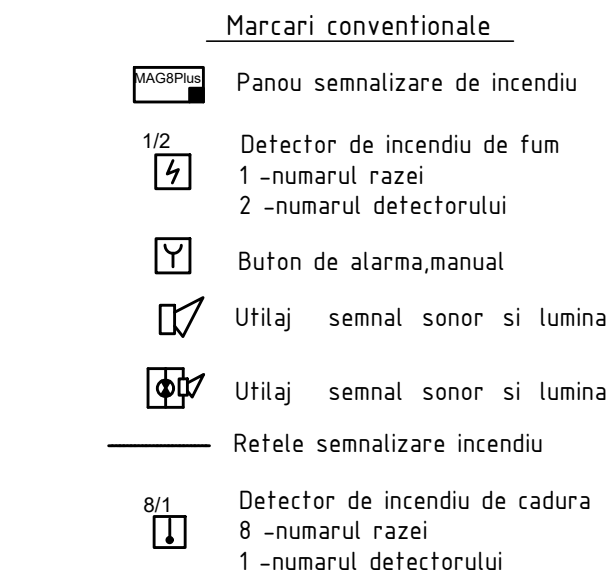

1. Planşa data de citit împreună cu planşa SIP-1;2;3;5.
2. Reţelele de semnalizare incendiu şi paza de amplasat după tavanul suspendat, pe perete, în cablu canal, la intersecţie cu elemente constructive cablu semnalizare de incendiu se pozează în tub metalic după ce se captusează cu material antifoc.
3. Montarea avertizori de incendiu de concretizat pe loc, în dependenţa de amplasarea corpurilor de iluminat, utilajul încălzire şi ventilare.

Nº	Denumirea incaperilor	Supra-fata, m²
1	Tambur-Hol	11.33
2	Hol, coridor, receptie	119.6
3	Sora superioara	11.60
4	Sala triaj	16.0
5	Cabinetul medicului de familie	12.60
6	Cabinet pentru asistente medicale	15.75
7	Cabinetul medicului de familie	12.60
8	Cabinet pentru asistente medicale	15.75
9	Birou primire medic	12.60
10	Cabinet pentru asistente medicale	15.75
11	Gazangerie	11.80
11a	Gazangerie	2,89
12	Grup sanitar pentru personal	8.8
13	Grup sanitar pentru pacienti	8.8
14	Birou auxiliar personalului	10.8
15	Sala de tratamente (proceduri)	14.5
16	Sala de tratamente (proceduri)	14.5
17	Sala prelevare probe sange	16.14
18	Laborator clinic	12.42
19	Laborator	12.50
20	Spălătoria rufelor	11.44
21	Deșeuri medicale	3.4
22	Coridor	28.14
23	Sala de vaccinari	16.70
24	Sala de odihnă pentru personal	13.50
25	Cabinetul de manopere +examen ginecologic profilactic	18.00

Beneficiar: IMSP „Centrul de Sănătate Edinet”						09-2024-SIP				
						„Construcția Oficiului Medicilor de Familie, com. Bratuseni, s. Bratuseni, str. Vladimir Vavarski 2/1, r-ul Edinet” cu nr. cadastral 4114108.249				
Sch.	Conf.	Foia	N doc.	Semnatura	Data	Oficiu Medicilor de Familie SAAC		Etapa	Foia	Foi
								PE	4	
Spec.princ		E.Galusca			12.24	Plan trasare retele semnalizare de incendiu la parter,cota 0.000. Sc.1:100		„OptimalBimConstruct” S.R.L		
Elaborat		E.Galusca			12.24					

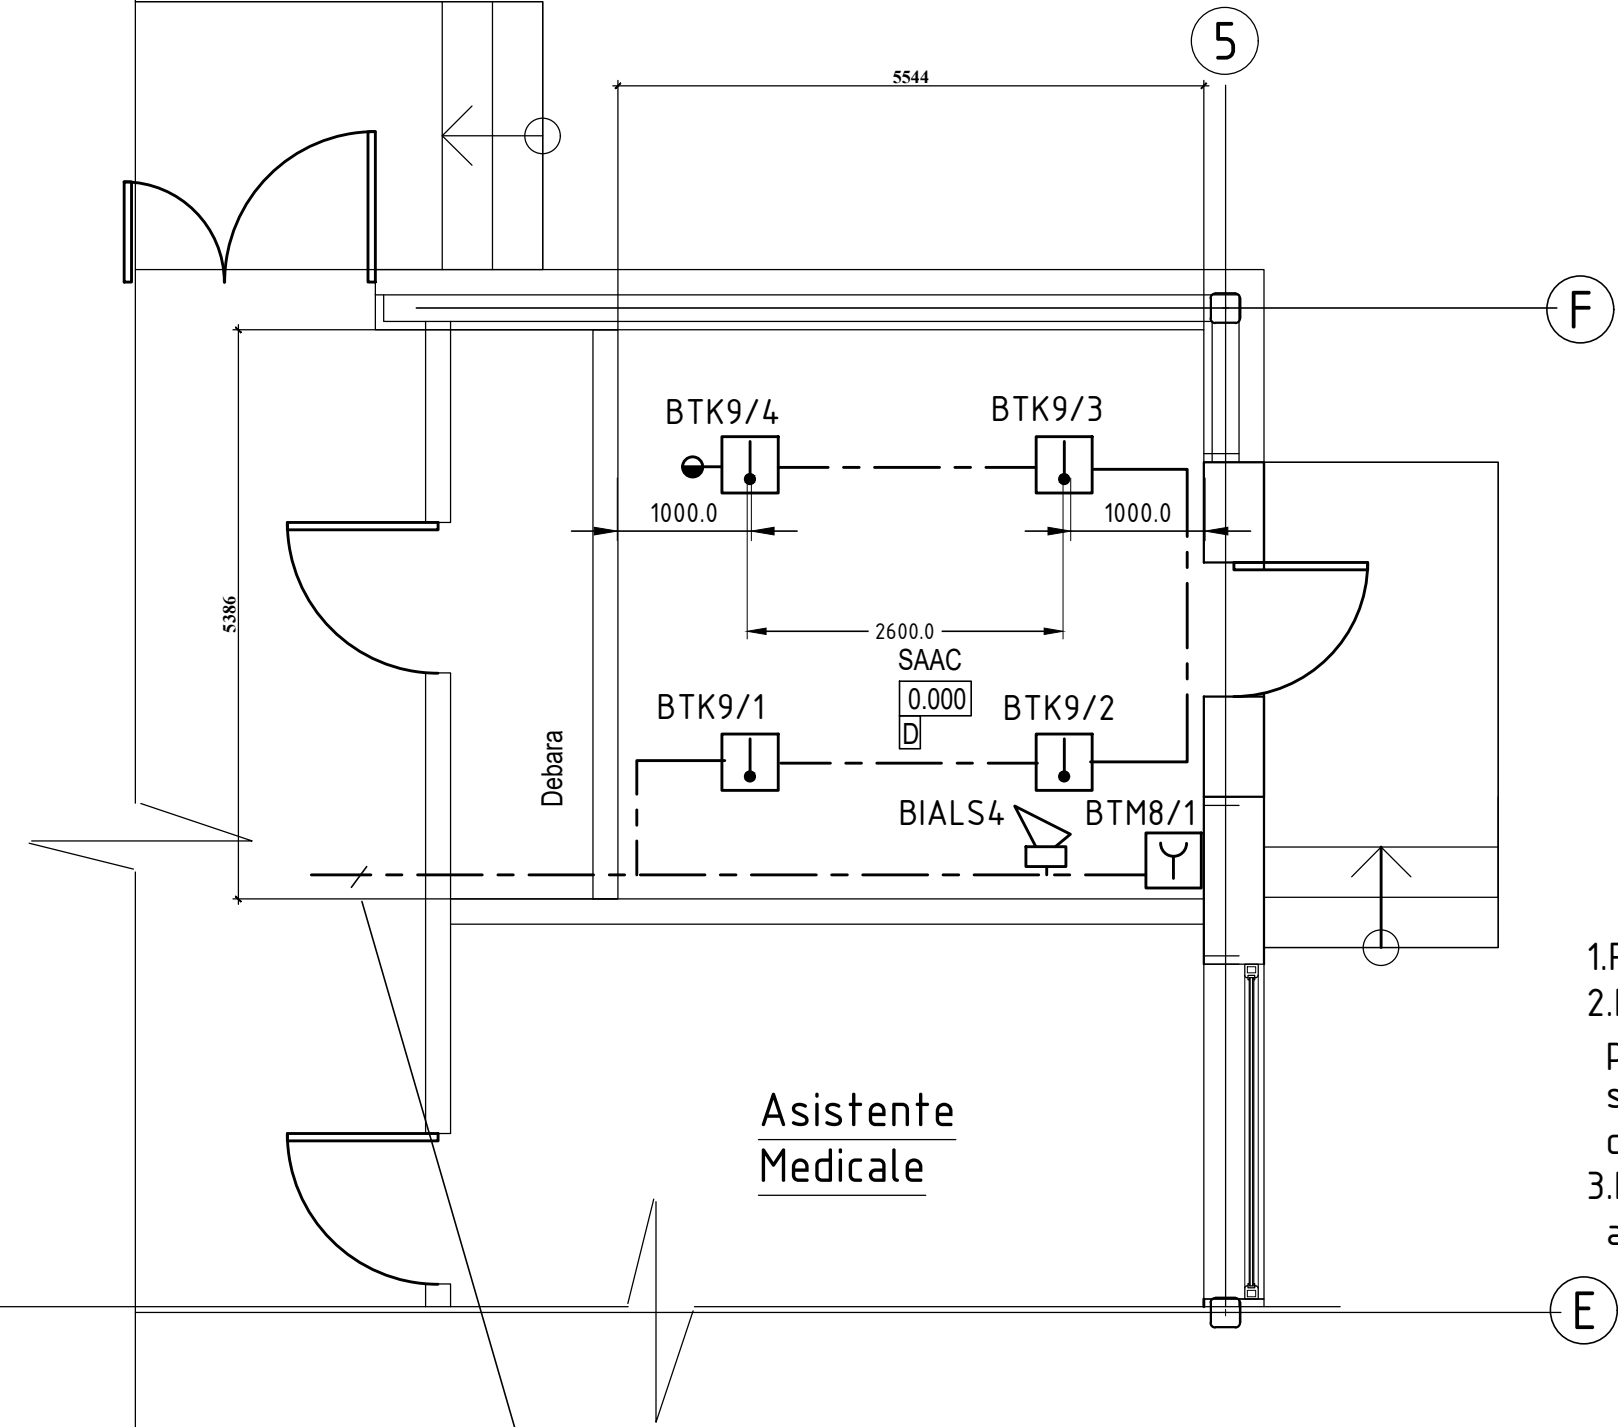

retea SI(semnalizare de incendiu)
de la panoul "MAG 8Plus"
vezi plansa Nr.4

Marcari conventionale

9/1 Detector de incendiu de caldura
9 -numarul razei
1 -numarul detectorului

Buton de alarma,manual

Utilaj semnal sonor si lumina

----- Retele semnalizare incendiu


NOTA:

- 1.Plansa data de citit impreuna cu plansa SIP-1;2;3.
- 2.Retelele de semnalizare incendiu de amplasat dupa tavanul suspendat, pe perete, in cablu canal,la intersectie cu elemente constructive cablu semnalizare de incendiu se pozeaza in tub metalic dupa ce se captuseaza cu material antifoc.
- 3.Montarea avertizori de incendiu de concretizat pe loc,in dependenta de amplasarea corpurilor de iluminat,utilajul incalzire si ventilare.

Инв.№	Подпись	Дата	Взам.инв

Beneficiar: IMSP „Centrul de Sănătate Edinet”						09-2024-SIP		
Sch.						„Constructia Oficiului Medicilor de Familie, com. Bratuseni, s. Bratuseni, str. Vladimir Favoriskii 2/1, r-ul Edinet” cu nr. cadastral 4114108.249		
Cant.						SAAC		Etapa
Foaia						PE		Foaia
N doc.						12.24		5
Semnatura						12.24		
Data						Plan trasare retele semnalizare de incendiu,cota 0.000,in cazangerie.		„OptimalBimConstruct”S.R.L
Spec.princ.						E.Galusca		
Elaborat						E.Galusca		

ПЛАН на отм. 0,000. М1:50

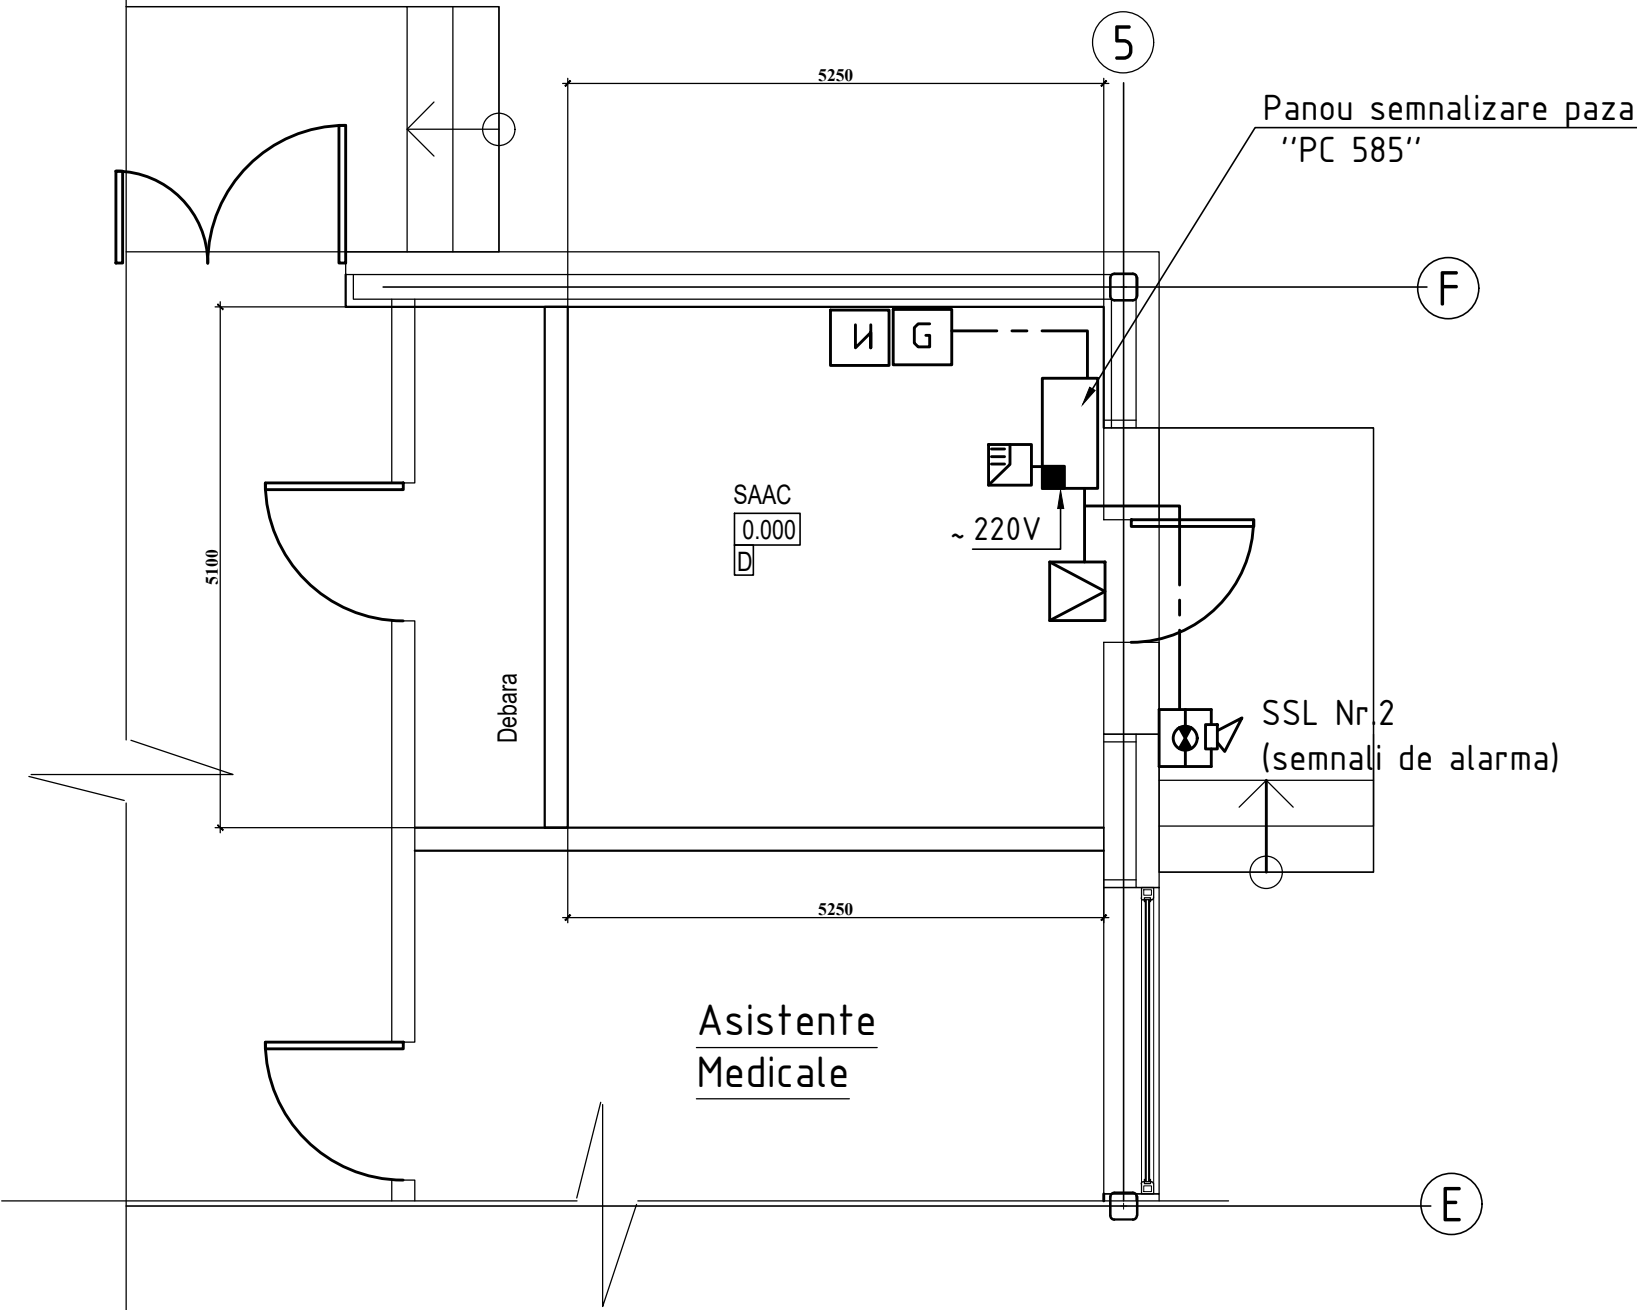

Marcari conventionale

-  Panou semnalizare de paza
-  Tastatura
-  Detector de paza ИK (miscare)
-  Detector cu magnet CMK(TANE)
-  Utilaj semnal sonor si lumina
-  Retele semnalizare incendiu

NOTA:

- 1.Plansa data de citit impreuna cu plansa SIP-1;2;3.
- 2.Retelele de semnalizare paza de amplasat dupa tavanul suspendat, pe perete, in cablu canal,la intersectie cu elemente constructive cablu semnalizare de incendiu se pozeaza in tub metalic dupa ce se captuseaza cu material antifoc.
- 3.Montarea detectorilor de paza de concretizat pe loc,in dependenta de amplasarea corpurilor de iluminat,utilajul incalzire si ventilare.

Beneficiar: IMSP „Centrul de Sănătate Edinet”						09-2024-SIP			
						„Constructia Oficiului Medicilor de Familie, com. Bratuseni, s. Bratuseni, str. Vladimir Favorskii 2/1, r-ul Edinet” cu nr. cadastral 4114108.249			
Sch.	Cant.	Foia	N doc.	Semnatura	Data	SAAC		Etapa	Foia
								PE	6
Spec.princ	E.Galusca				12.24	Plan trasare retele semnalizare de paza,cota 0.000,in cazangerie.		„OptimalBimConstruct”S.R.L	
Elaborat	E.Galusca				12.24				

Инв.№	Подпись	Дата	Взам.инв