


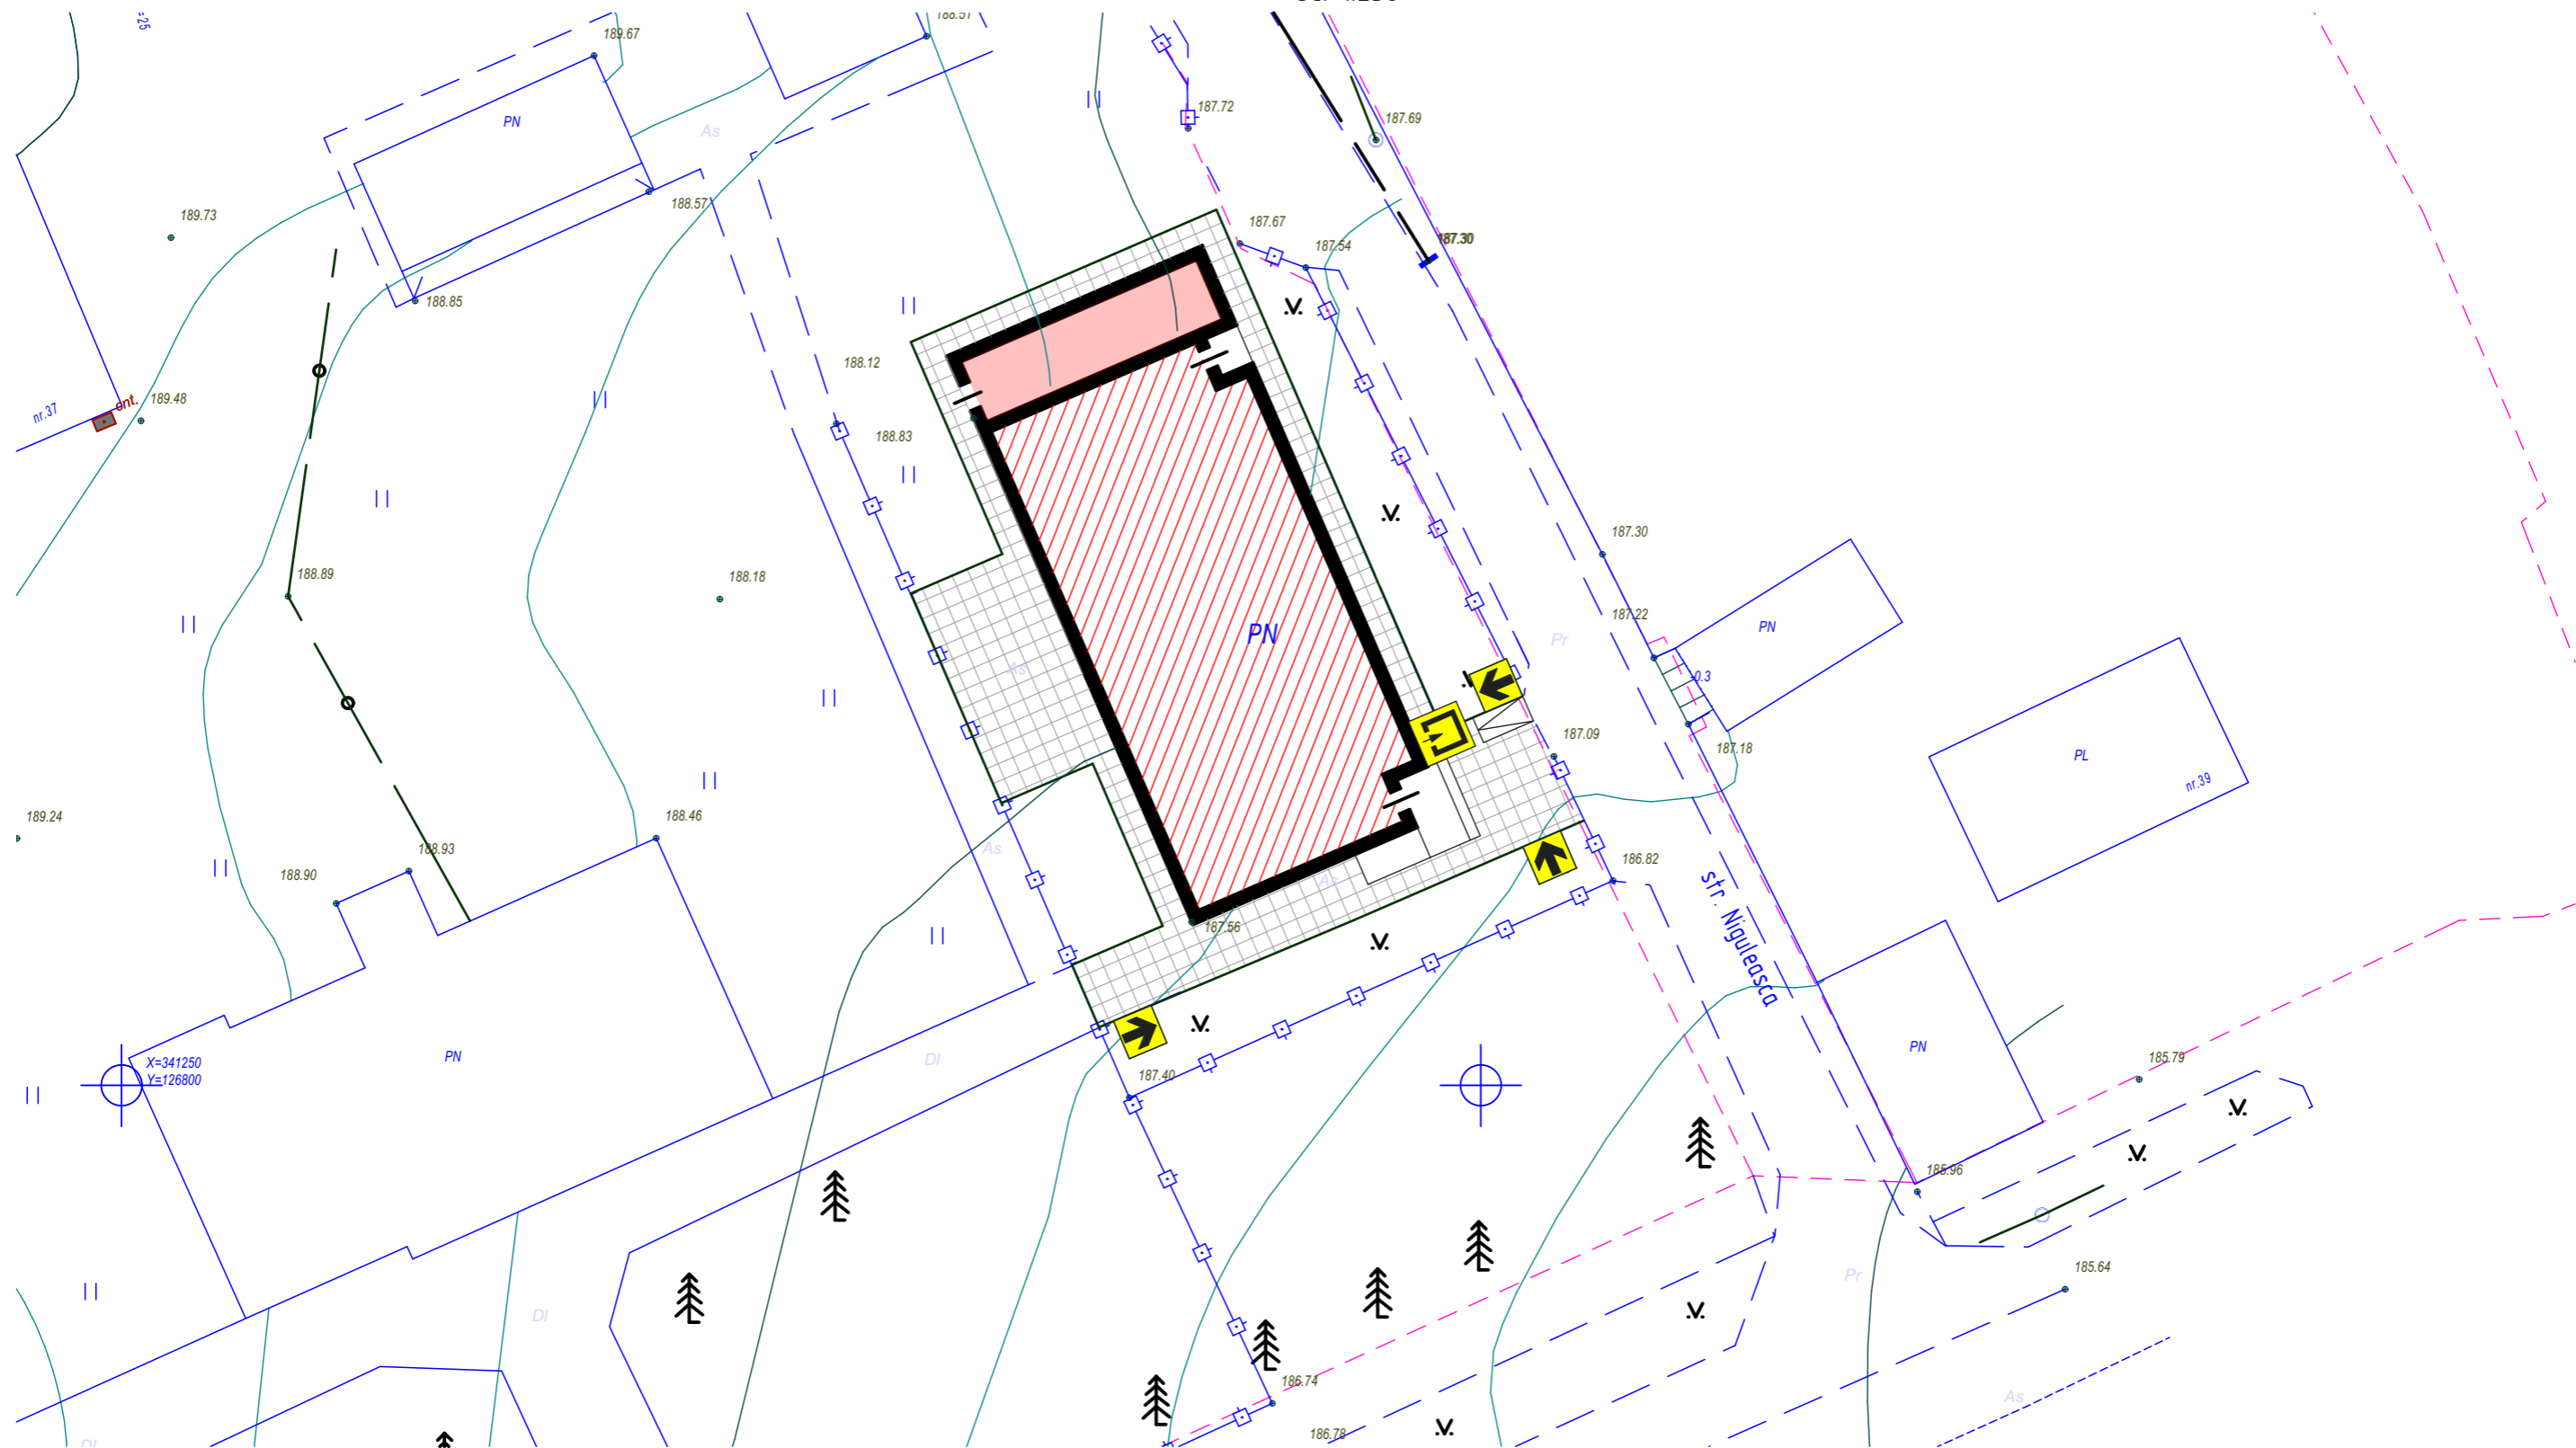

Planul asigurarii deplasarii PML

Sc. 1:250



Indicatoare de informare pentru PML:

-  - Directia de deplasare a PML
-  - Intrare in cladire

						OBIECTIV NR. - 12.04-D/21-PG				
						Reconstructia cladirii in oficiul medicilor de familie din s.Ruseni, r-ul Edinet				
						Reconstructia cladirii		faza	plansa	planse
								PE	5	
						Planul asigurarii deplasarii PML		SRL "Geo-Cad-Proiect" mun. Balti		
Mod.	Can.	Foia	Nr.d.	Semnat.	Data					
ASP				Mihaila V.	06.21					
ISP				Hihlat E.	06.21					
Elaborat				Ciobanu V.	06.21					

Nr.inve.a.orig. Data si semnatura Nr.inve.schim.