


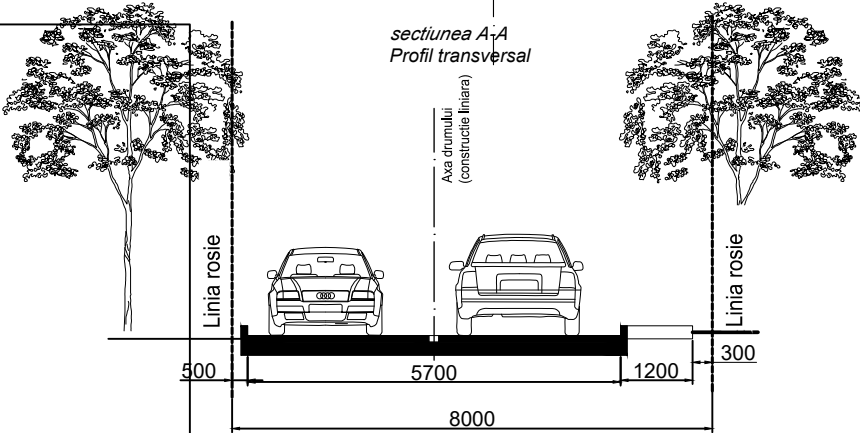


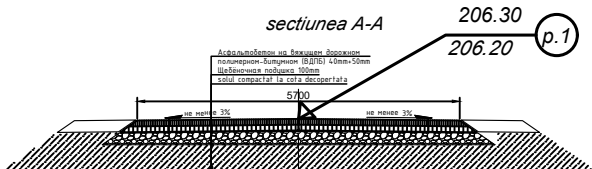

Nota. „1-conform anexa 3 al Deciziei nr. 3/2 din 23/05/2024 ,teren cu cod N 5.2.3 Categoria III, drum local, stradă secundara din localitatea or.Codru,artera de circulatie cu lungimea 200m, partea carosabilă viteza nominală de deplasare 30-km/h,capacitatea nominala traficului 1000 unități/24h, lățimea platformei drumului,anterpriza/hotarele terenului aferent/linii roșii ≈ 8,0m
Lățimea părții carosabile 5.7.m, latimea benzii de 2,75m delimitate de borduri și linii de marcaj longitudinal ale 2sensuri de deplasare organizate , îmbrăcăminte rutieră/stratul de uzură din beton asfaltic ,trotuar cu latimea de 1,2m din pavele pavaj, gri marca M150
2- Reparatia lucarile de interventie nu necesita acte permiseive,si va cuprinde decopertarea strat cu grosimea de 150mm cu adaugarea petris grosimea de 100mm compactare si asezarea straturilor de mm si 40mm

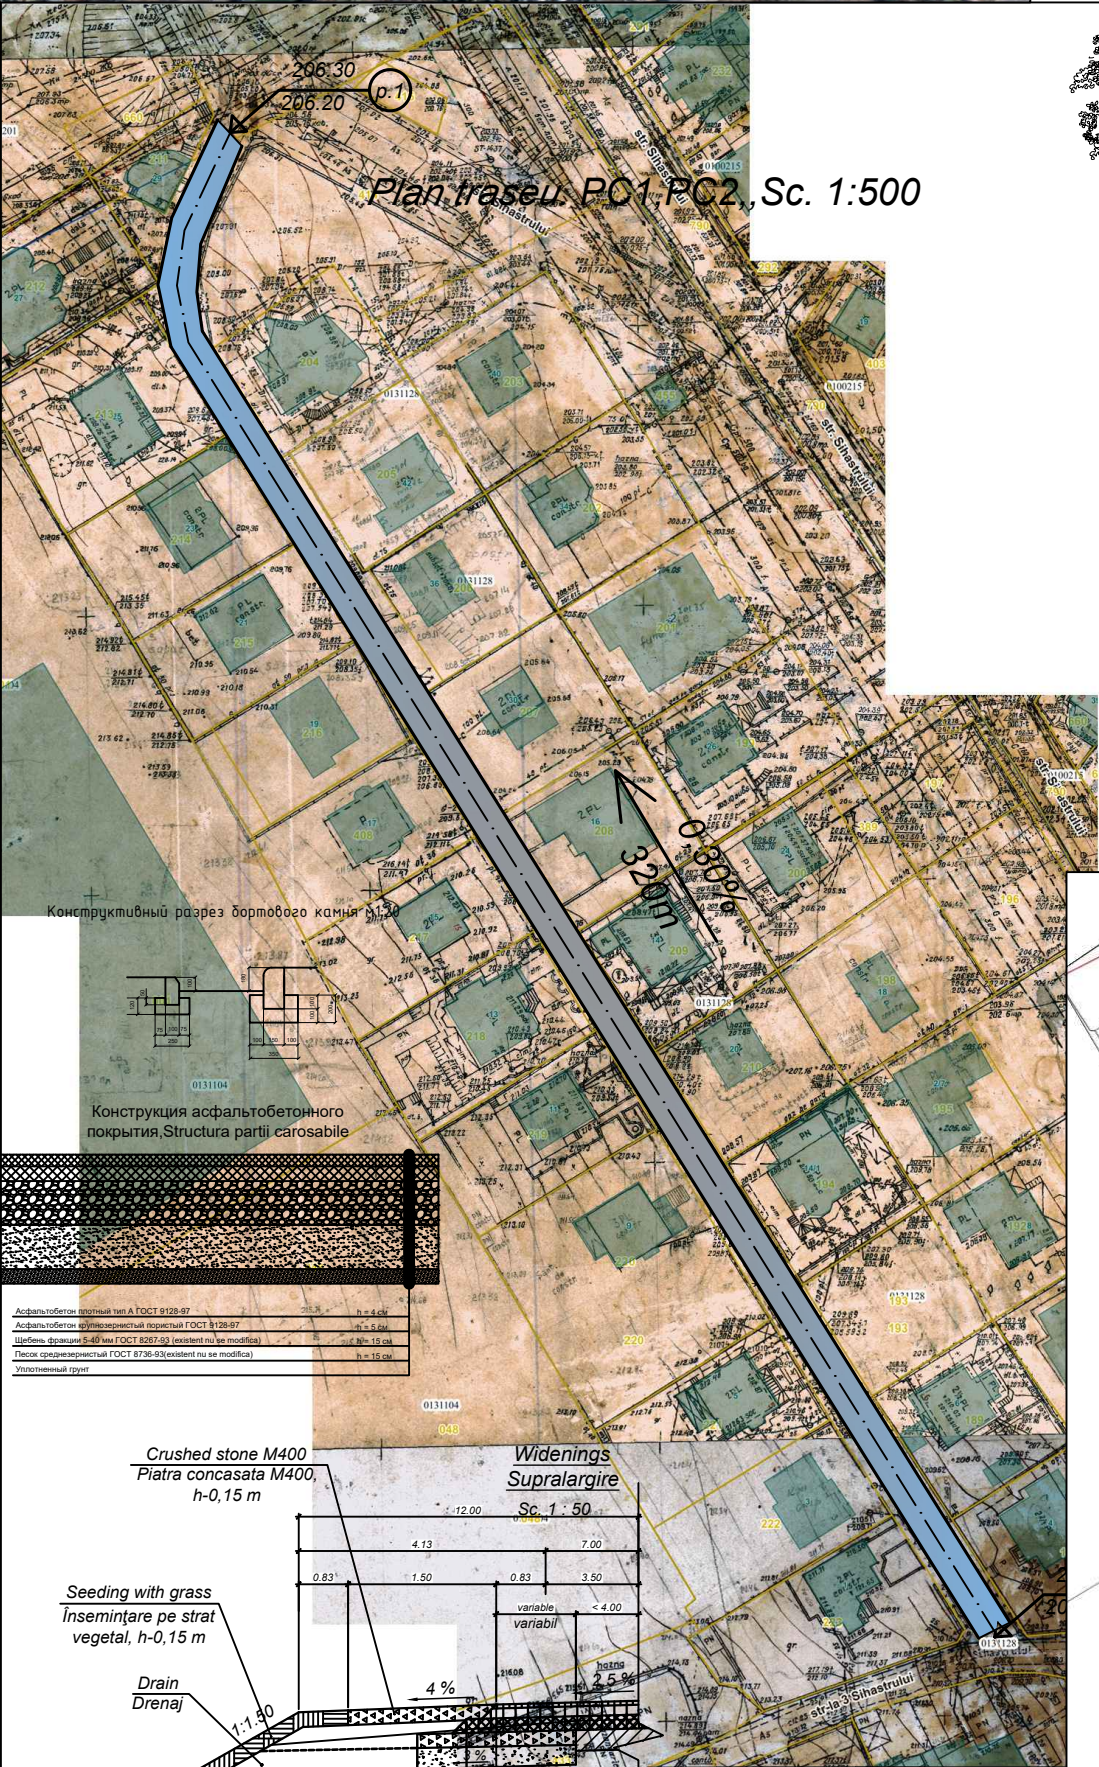

Legendă/Borderou materiale		Unități de măsură	Canitate	Volum (m³)
	-Partea carosabilă	m.p.	5,700*320=1824	Lungime 320m()
	-Pavare trotuar	m.p.	384	Lungime 320m()
	Piatra de bordura RD-100,30,15 SM EN 771-3+A1:2016	m.l.	640	
	Piatra de bordura RD-100,20,8 SM EN 771-3+A1:2016		320	
	Linia de protecție a drumului			Moldreft 99
	Linii roșii			8m,cat 3

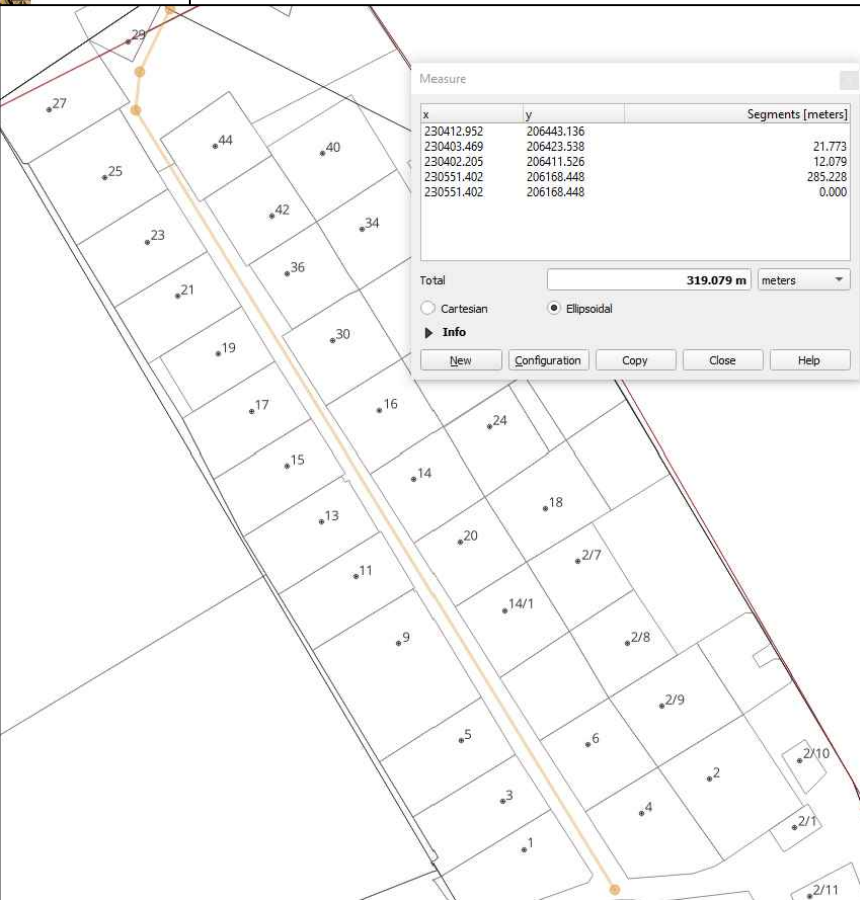

Obiect nr.UAT0131/PG/str-Haiducilor/2025

Denumirea obiectului
Proiect „reparatia capitală a str-Haiducilor,,

Mod.	Nr.sec.	Coala	Nr.doc.	Semnătură	Data
ASP					
Verificat					
Elaborat					

Faza	Planșa	Planșe
PS	3	5

Plan traseu. PC1,PC2,,Sc. 1:500

S R L „----”
or. Chișinău