Profil longitudinal.
De la p. 106 până la CA-42

SO 1:500
SV 1:100

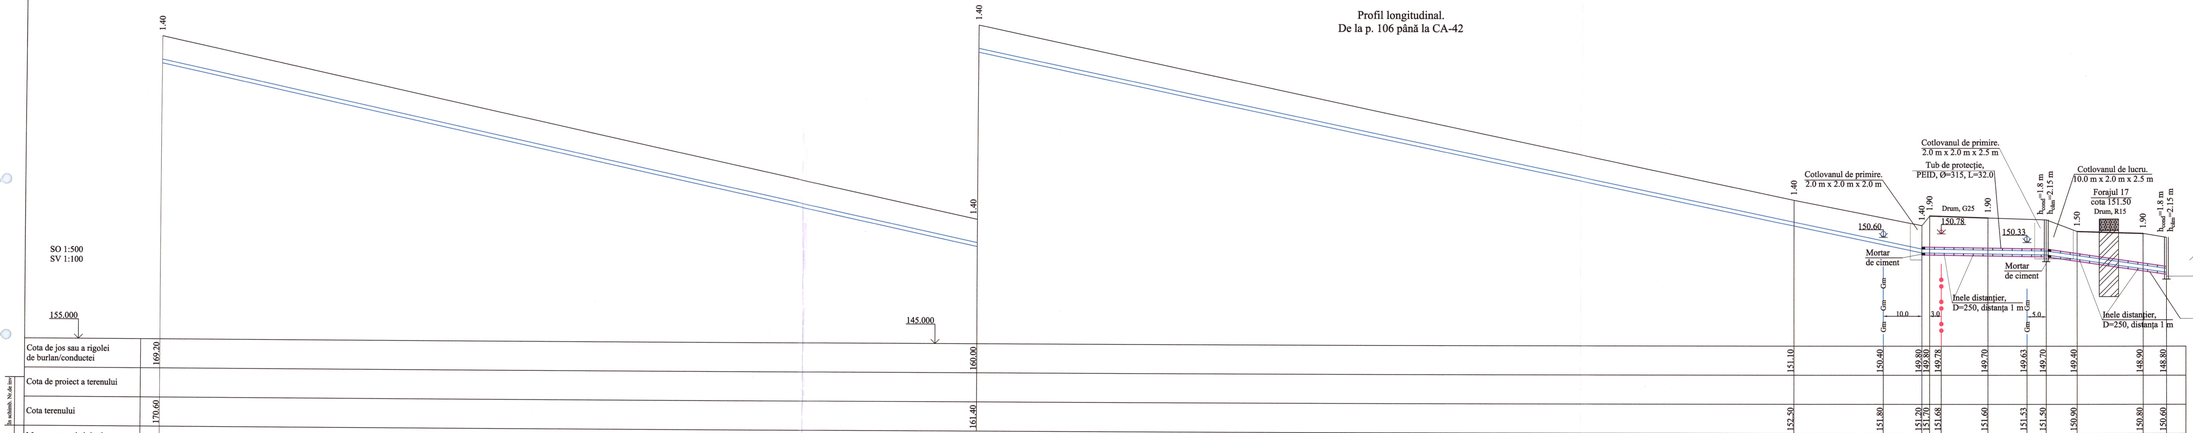

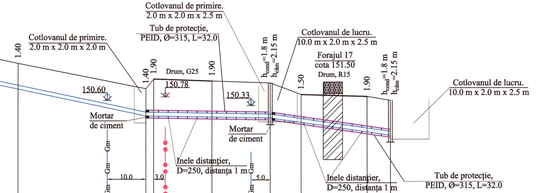

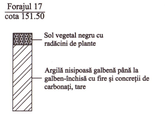

Plan, vezi coala 89, 90, 91

| | | |