

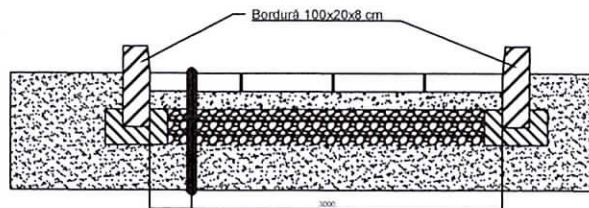


Schiță model de amenajare a
teritoriului, parc Manuc Bey

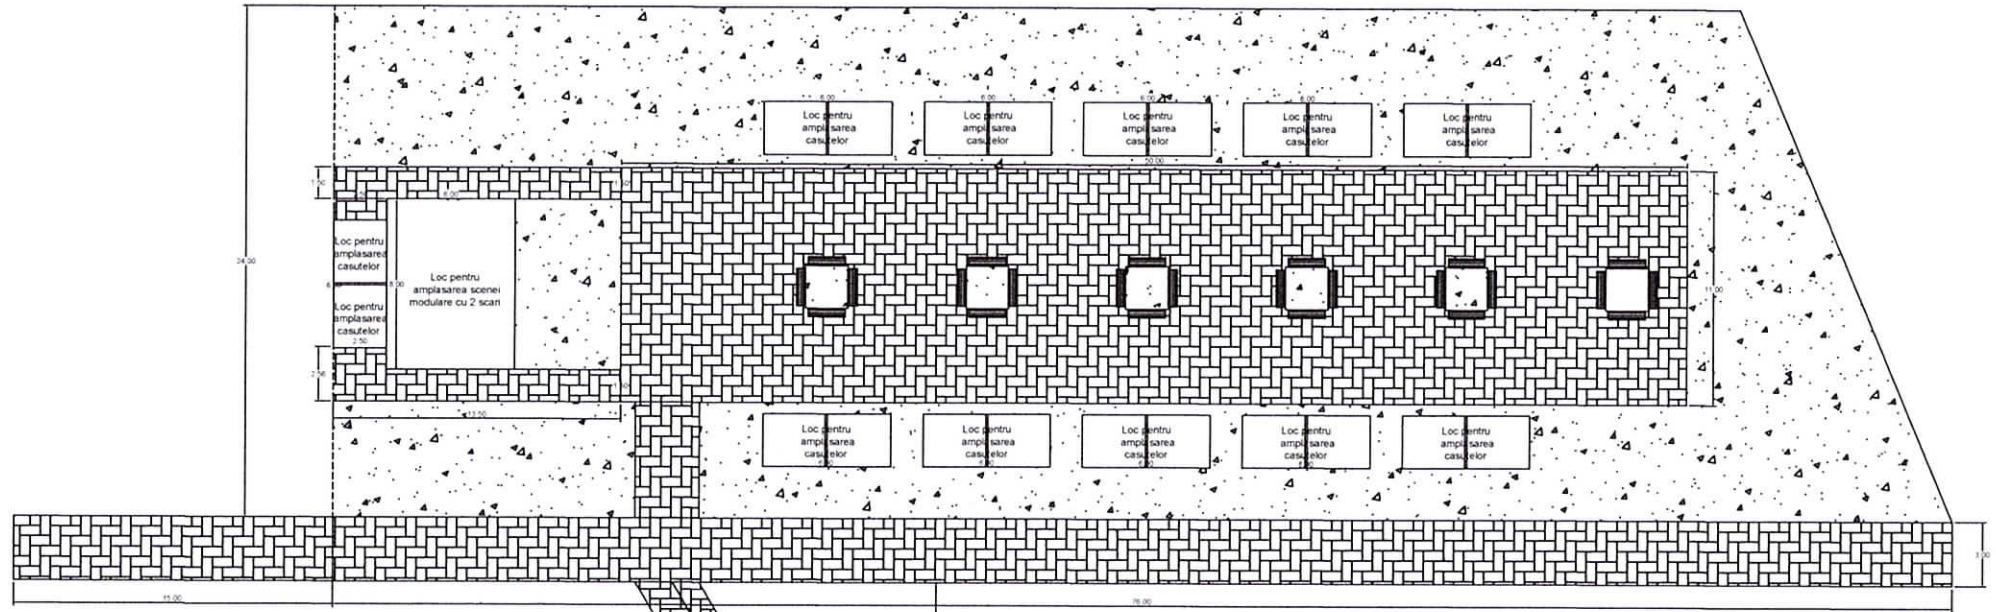

- Pite de beton vibropresat 200x100x40
- Amestec ciment nisip 1:3, h= 50mm
- Pielicla 160ma
- Pietraj f_{gr} h= 80mm
- Pământ compactat 1.65 tm3

Schiță model de scenă
modulară cu 2 scări laterale

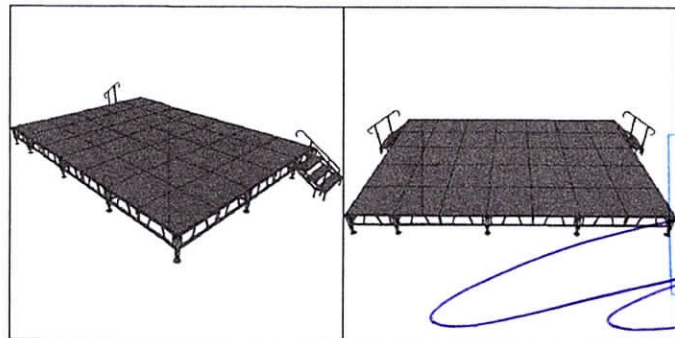

CONSILIUL RAIONAL HÎNCEȘTI
SECTIA CONSTRUCȚII
S. IZ

