


Plan sistematizare pe verticala sc.1:250

Explicatia constructiilor

1. Teren sportiv mini fotbal - proiect
2. Teren sportiv baschet - proiect - obiect 928-1
3. Teren de fotbal - existent
4. Constructii individuale - existente
5. Poarta si portita - proiect - obiect 928-1

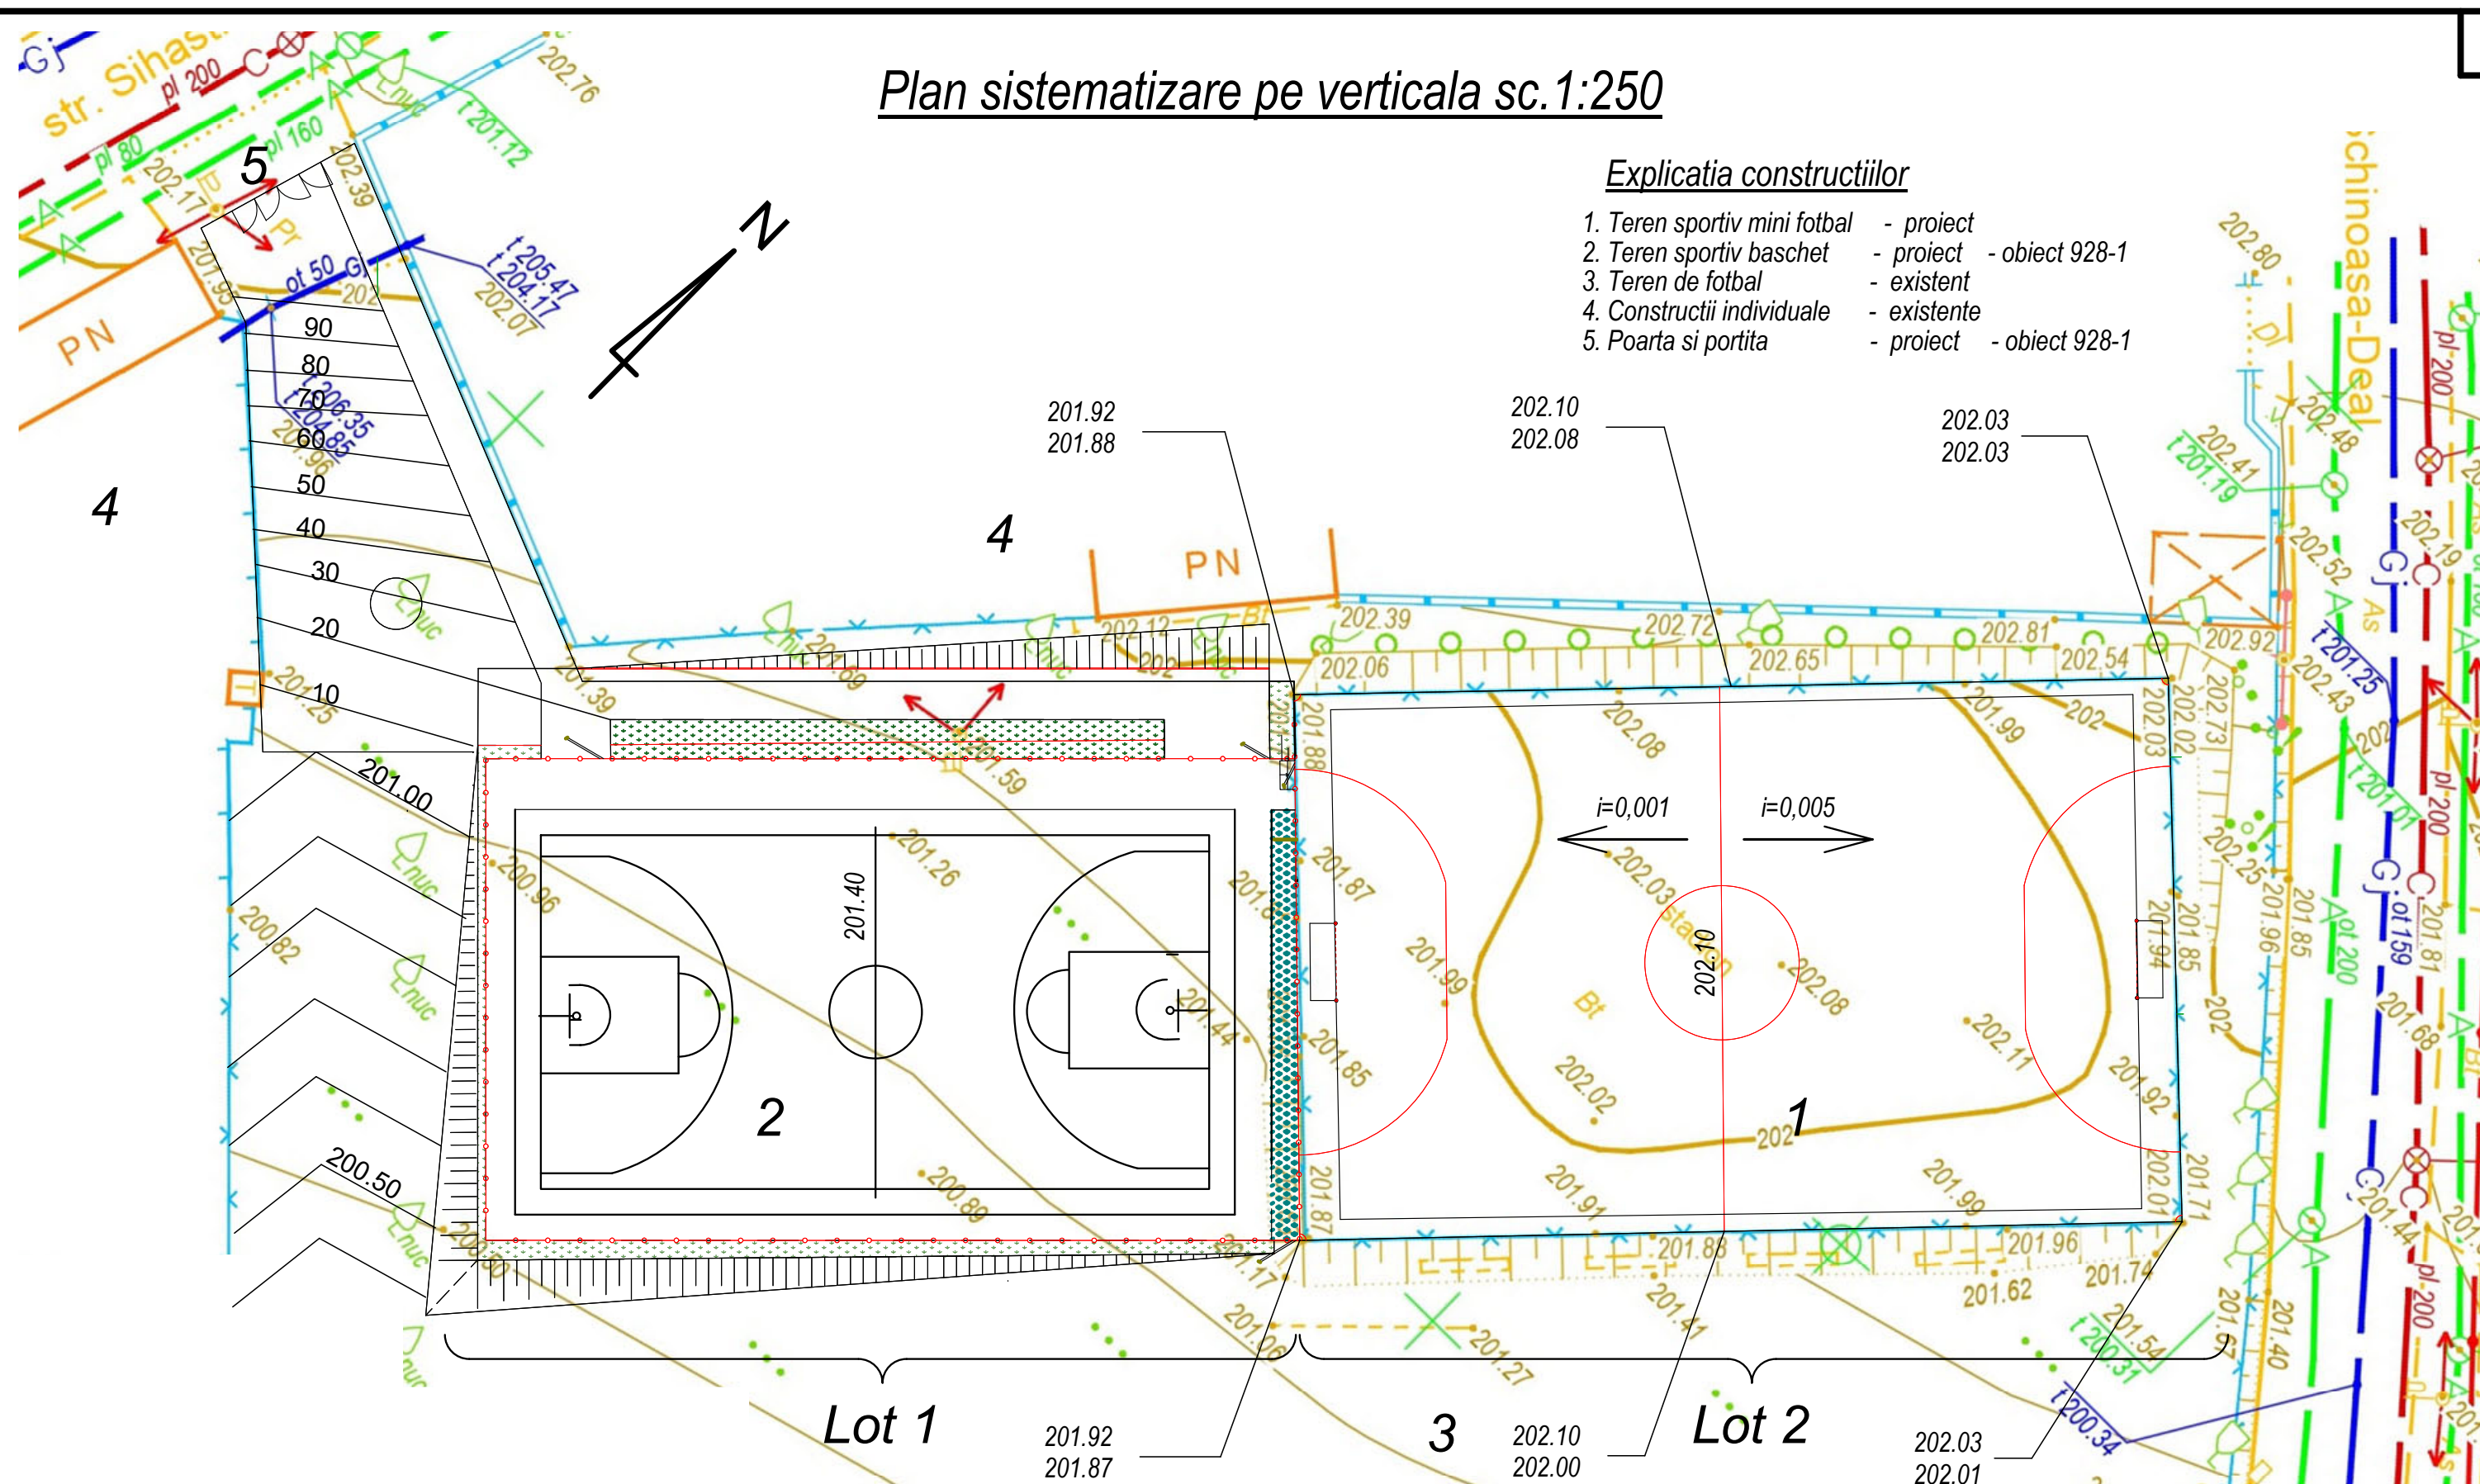


Semne conventionale:

201.40
201.60

-Cota de proiect a suprafeței terenului.


-Cota naturală a terenului.

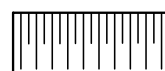

-Taluz proiectat

200.50

- Curbe de nivel proiectate

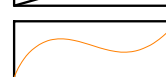

- Curbe de nivel existente

Notă:

1. Volumul de lucru incluse în compartimentele respective.
2. Excavarea solului fertil nu se prevede.

Beneficiar: Primaria or.Codru						Reconstructia stadionului de mini fotbal din str.Schinoasa Deal, nr.7 or.Codru pe terenul cu nr.cadastral 0131131086 (Lot 2)	2020	928 - 2 - PG		
							Faza	Foia	Foi	
Manager	Florea A.						PE	4		
Arh Sef	Cazacu T.						Firma "CAZACU" SRL Atelier de arhitectura si creatie "Faur"			
Arhitect	Mirzenco G									
						Plan sistematizare pe verticala sc.1:250				