




Primăria municipiului Orhei

REABILITAREA TERITORIULUI AFERENT, CU ORGANIZAREA LOCURILOR DE PARCARE NOI, LA ȘCOALA DE MUZICĂ PENTRU COPII „GHERASIM LUPOȘ” DIN MUN. ORHEI, STR. CHIȘINĂU, NR. 9

APROB
Primar-interimar

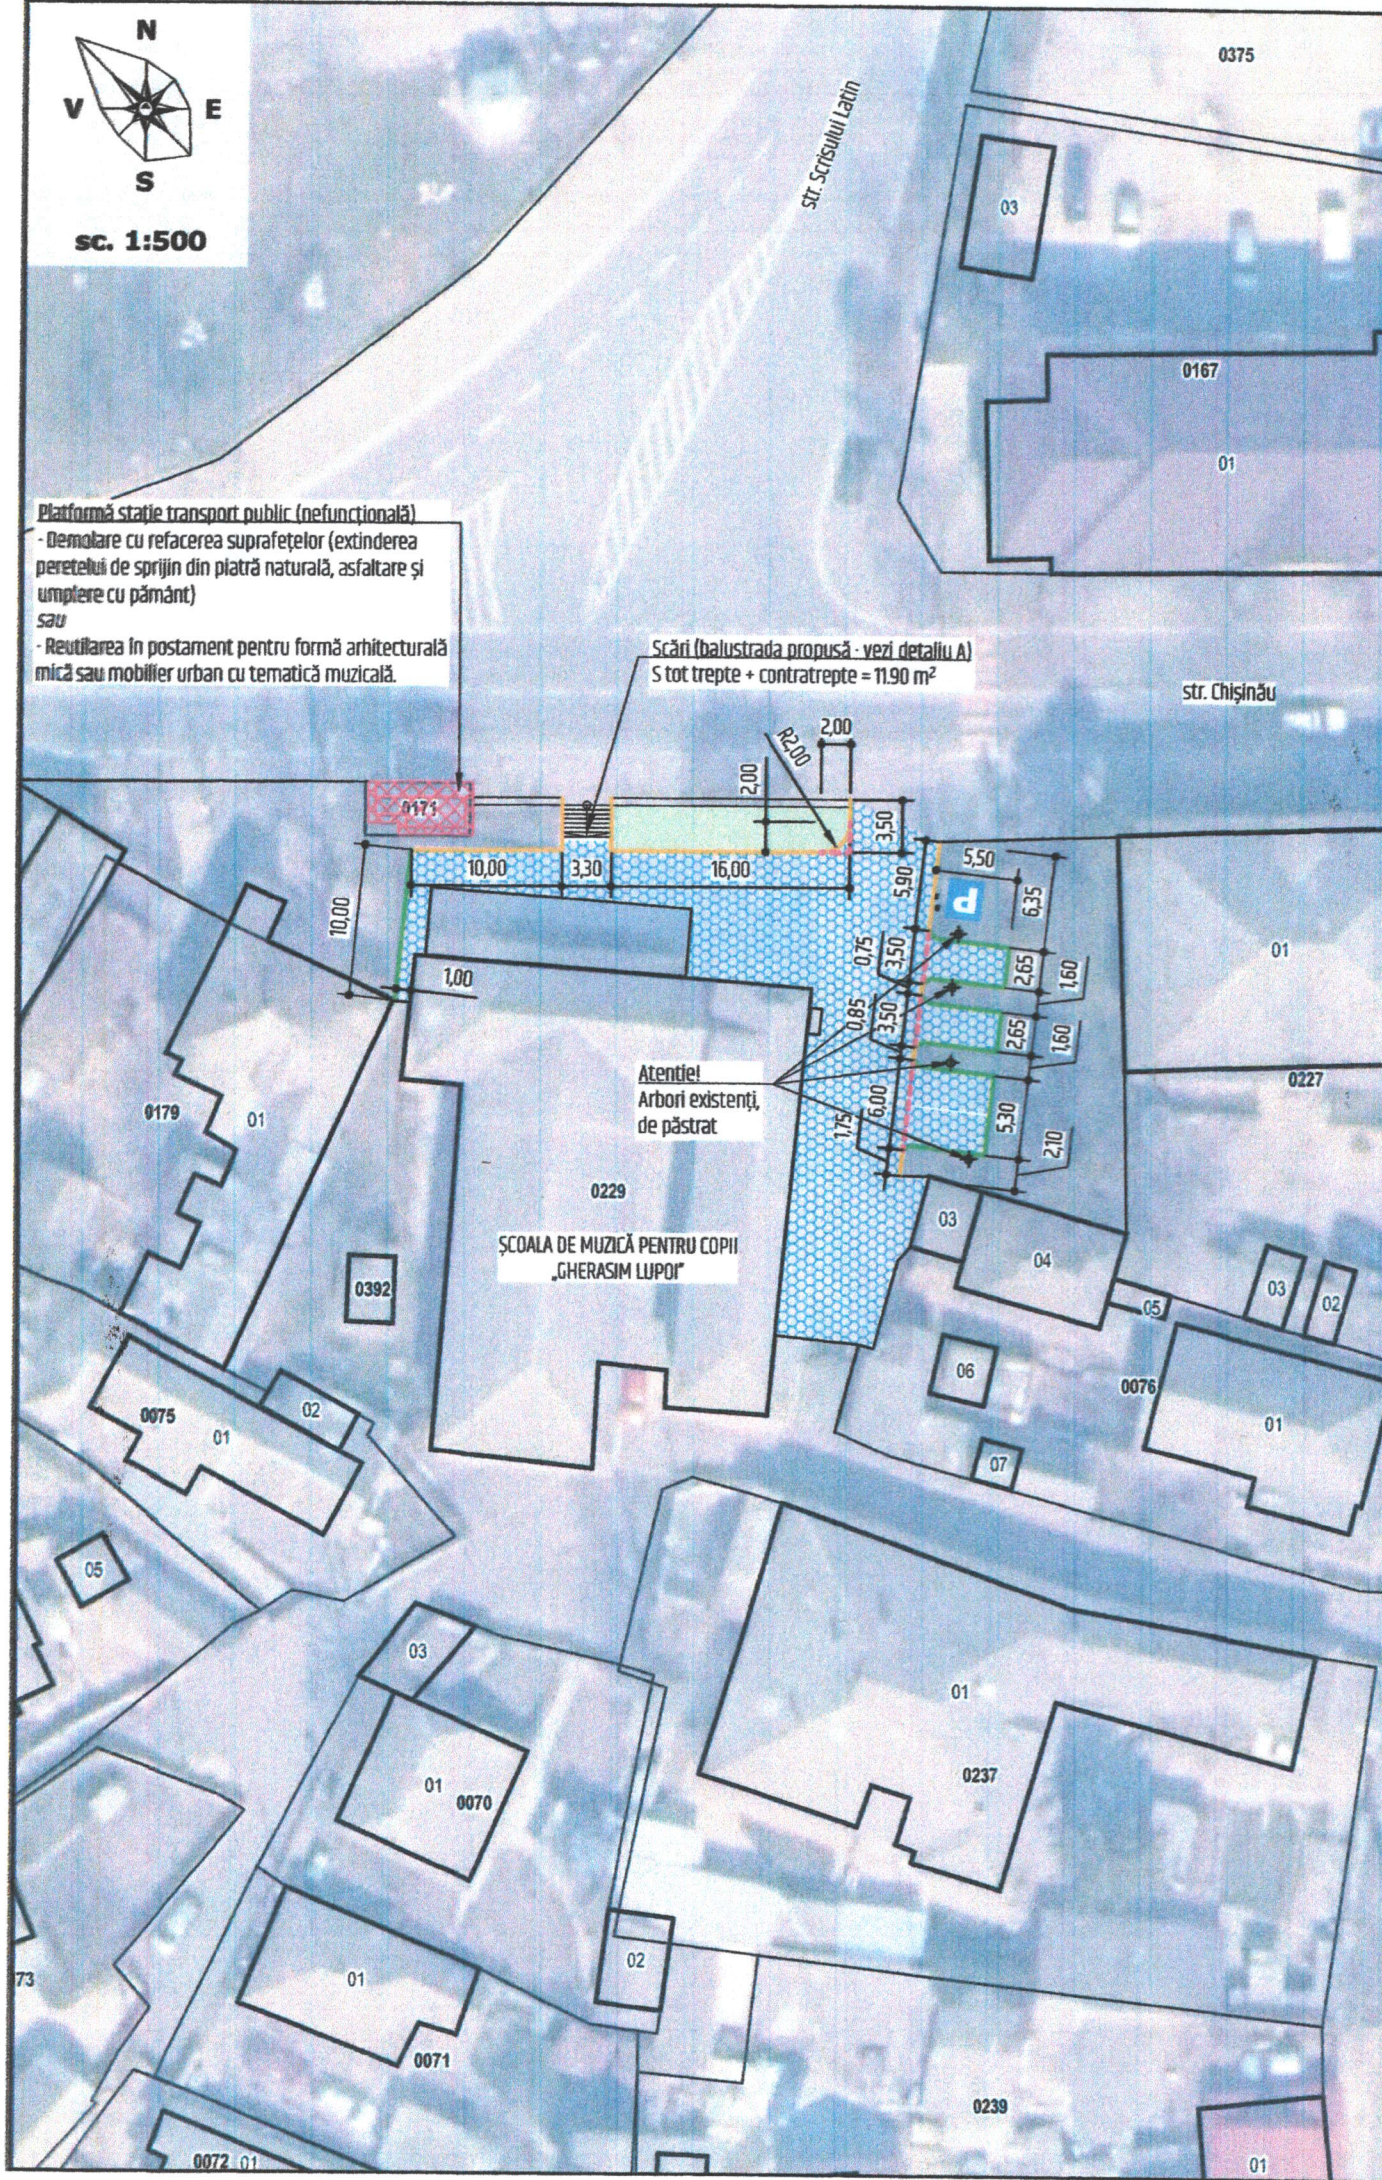

Anastasia ȚURCAN

COORDONAT
Specialist principal
(dispoziția nr. 03-10/116 din 03.04.2026 cu privire la exercitarea atribuțiilor)



Gheorghe CREIZAN

Î.M. „Servicii Comunal-Locative” Orhei



Valentin MUNTEANU

Inspectoratul de Poliție Orhei



Semne convenționale:

- bordură uzată - demontare (17 m)
- bordură - renovare (demontare + montare) (45 m)
- bordură nouă - montare (55 m)
- P indicator rutier 5.48.1 „Parcare” (1 buc.)
- suprafețe reabilitate (461 m²)
- suprafețe verzi amenajate

Detaliu A
Schița balustradelor metalice propuse
sc. 1:50

