

PROIECT DE EXECUȚIE


Finalizarea și punerea în funcțiune a sistemului de apeduct Prut-Fălești

Albumul 005

Proiect nr.: 320/S/20.01.2025

Exemplar nr.: ____

Platforma A. Stația de pompare Sculeni. Tehnologia – A-SP.TH.1

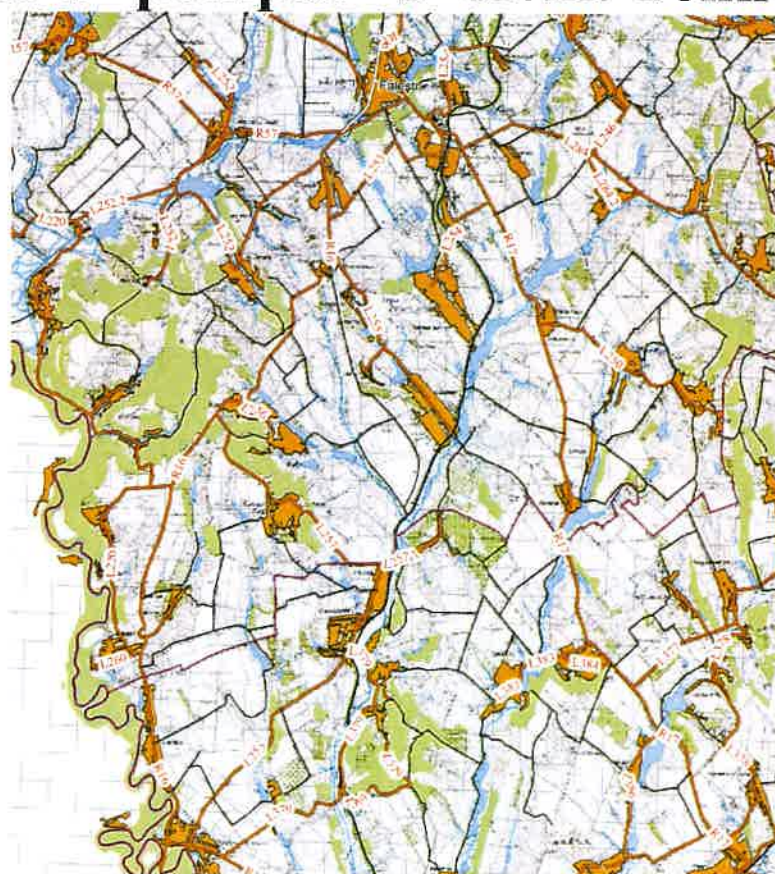


Chișinău, 2025

Poziția	Denumirea și caracteristica tehnică a utilajului și materialelor. Uzina producătoare (pentru utilajul de import țara, firma)	Tipul, marca utilajului. Notația documentului și numărul	Unitatea de măsură	Cantitatea	Masă kg
1	Pompă de ridicare a presiunii CR 20-4 A-A-A-E-HQQE, Q=15,0 m³/h, H=53,0 m, N=5,5 kW		Bucăți	2	
2	Pompă de drenaj UNILIFT AP50.50.11.A3.V, Q=4,0 m³/h, H=5,0 m, N=1,2 kW		Bucăți	1	
3	Adaptor flanșă din fontă, Ø100 mm - PE, Ø110 mm		Bucăți	2	
4	Vană din fontă cu pană cauciucată, Ø100 mm		Bucăți	5	
5	Vană din fontă cu pană cauciucată, Ø65 mm		Bucăți	2	
6	Segment de țeavă, OL, PN10, Ø100 mm, L=1,0 m		Bucăți	2	
7	Segment de țeavă, OL, PN10, Ø100 mm, L=2,0 m		Bucăți	1	
8	Segment de țeavă, OL, PN10, Ø100 mm, L=0,300 m		Bucăți	4	
9	Segment de țeavă, OL, PN10, Ø65 mm, L=0300 m		Bucăți	3	
10	Segment de țeavă, OL, PN10, Ø65 mm, L=0,10 m		Bucăți	1	
11	Flanșă, OL, PN10, Ø100 mm		Bucăți	10	
12	Flanșă, OL, PN10, Ø65 mm		Bucăți	8	
13	Flanșă oarbă, OL, PN10, Ø100 mm		Bucăți	2	
14	Reducție excentrică din fontă cu flanșe, PN10, Ø100 mm x Ø65 mm		Bucăți	4	
15	Compensator antivibrații, PN10, Ø65 mm		Bucăți	4	
16	Robinet de reținere cu bilă, PN10, Ø100 mm		Bucăți	2	
17	Debitmetru electromagnetic, PN10, Ø65 mm		Bucăți	1	
18	Teu egal din fontă cu flanșe, PN10, Ø65 mm x Ø65 mm		Bucăți	1	
19	Cot din fontă cu picior, PN10, Ø65 mm		Bucăți	1	
20	Cot compresiune PEID100, PN10, SDR17, Ø50 mm		Bucăți	1	
21	Vas de expansiune, V=1,0 m³		Bucăți	1	
22	Conductă PEID100, PN10, SDR17, Ø50 mm		m	12	
23	Manometru		Bucăți	4	
24	Tub de protecție, PEID100, Ø200 mm, L=2,0 m		Bucăți	1	
25	Reducție din fontă cu flanșe, PN10, Ø100 mm x Ø65 mm		Bucăți	2	

In schimb. nr. de inv.	REPUBLICA MOLDOVA Consiliul raional Fălești					320/S/20.01.2025 - A- SP.TH.S.1					
						Finalizarea și punerea în funcțiune a sistemului de apeduct Prut-Fălești					
Data și semnătura	Mod	Nr.par.	Coala	Nr.doc.	Semnătura	Data					
Nr. de inv. orig.	Spec. prin. A. Lungu						Stația de pompare (Sculeni)		Etapa	Coala	Coli
	Efectuat I. Ciobanu								PE	1	1
							Specificație.		"APCAN PROIECT" S.R.L. mun. Chișinău, 2025		

Plan general.
Scara 1:500

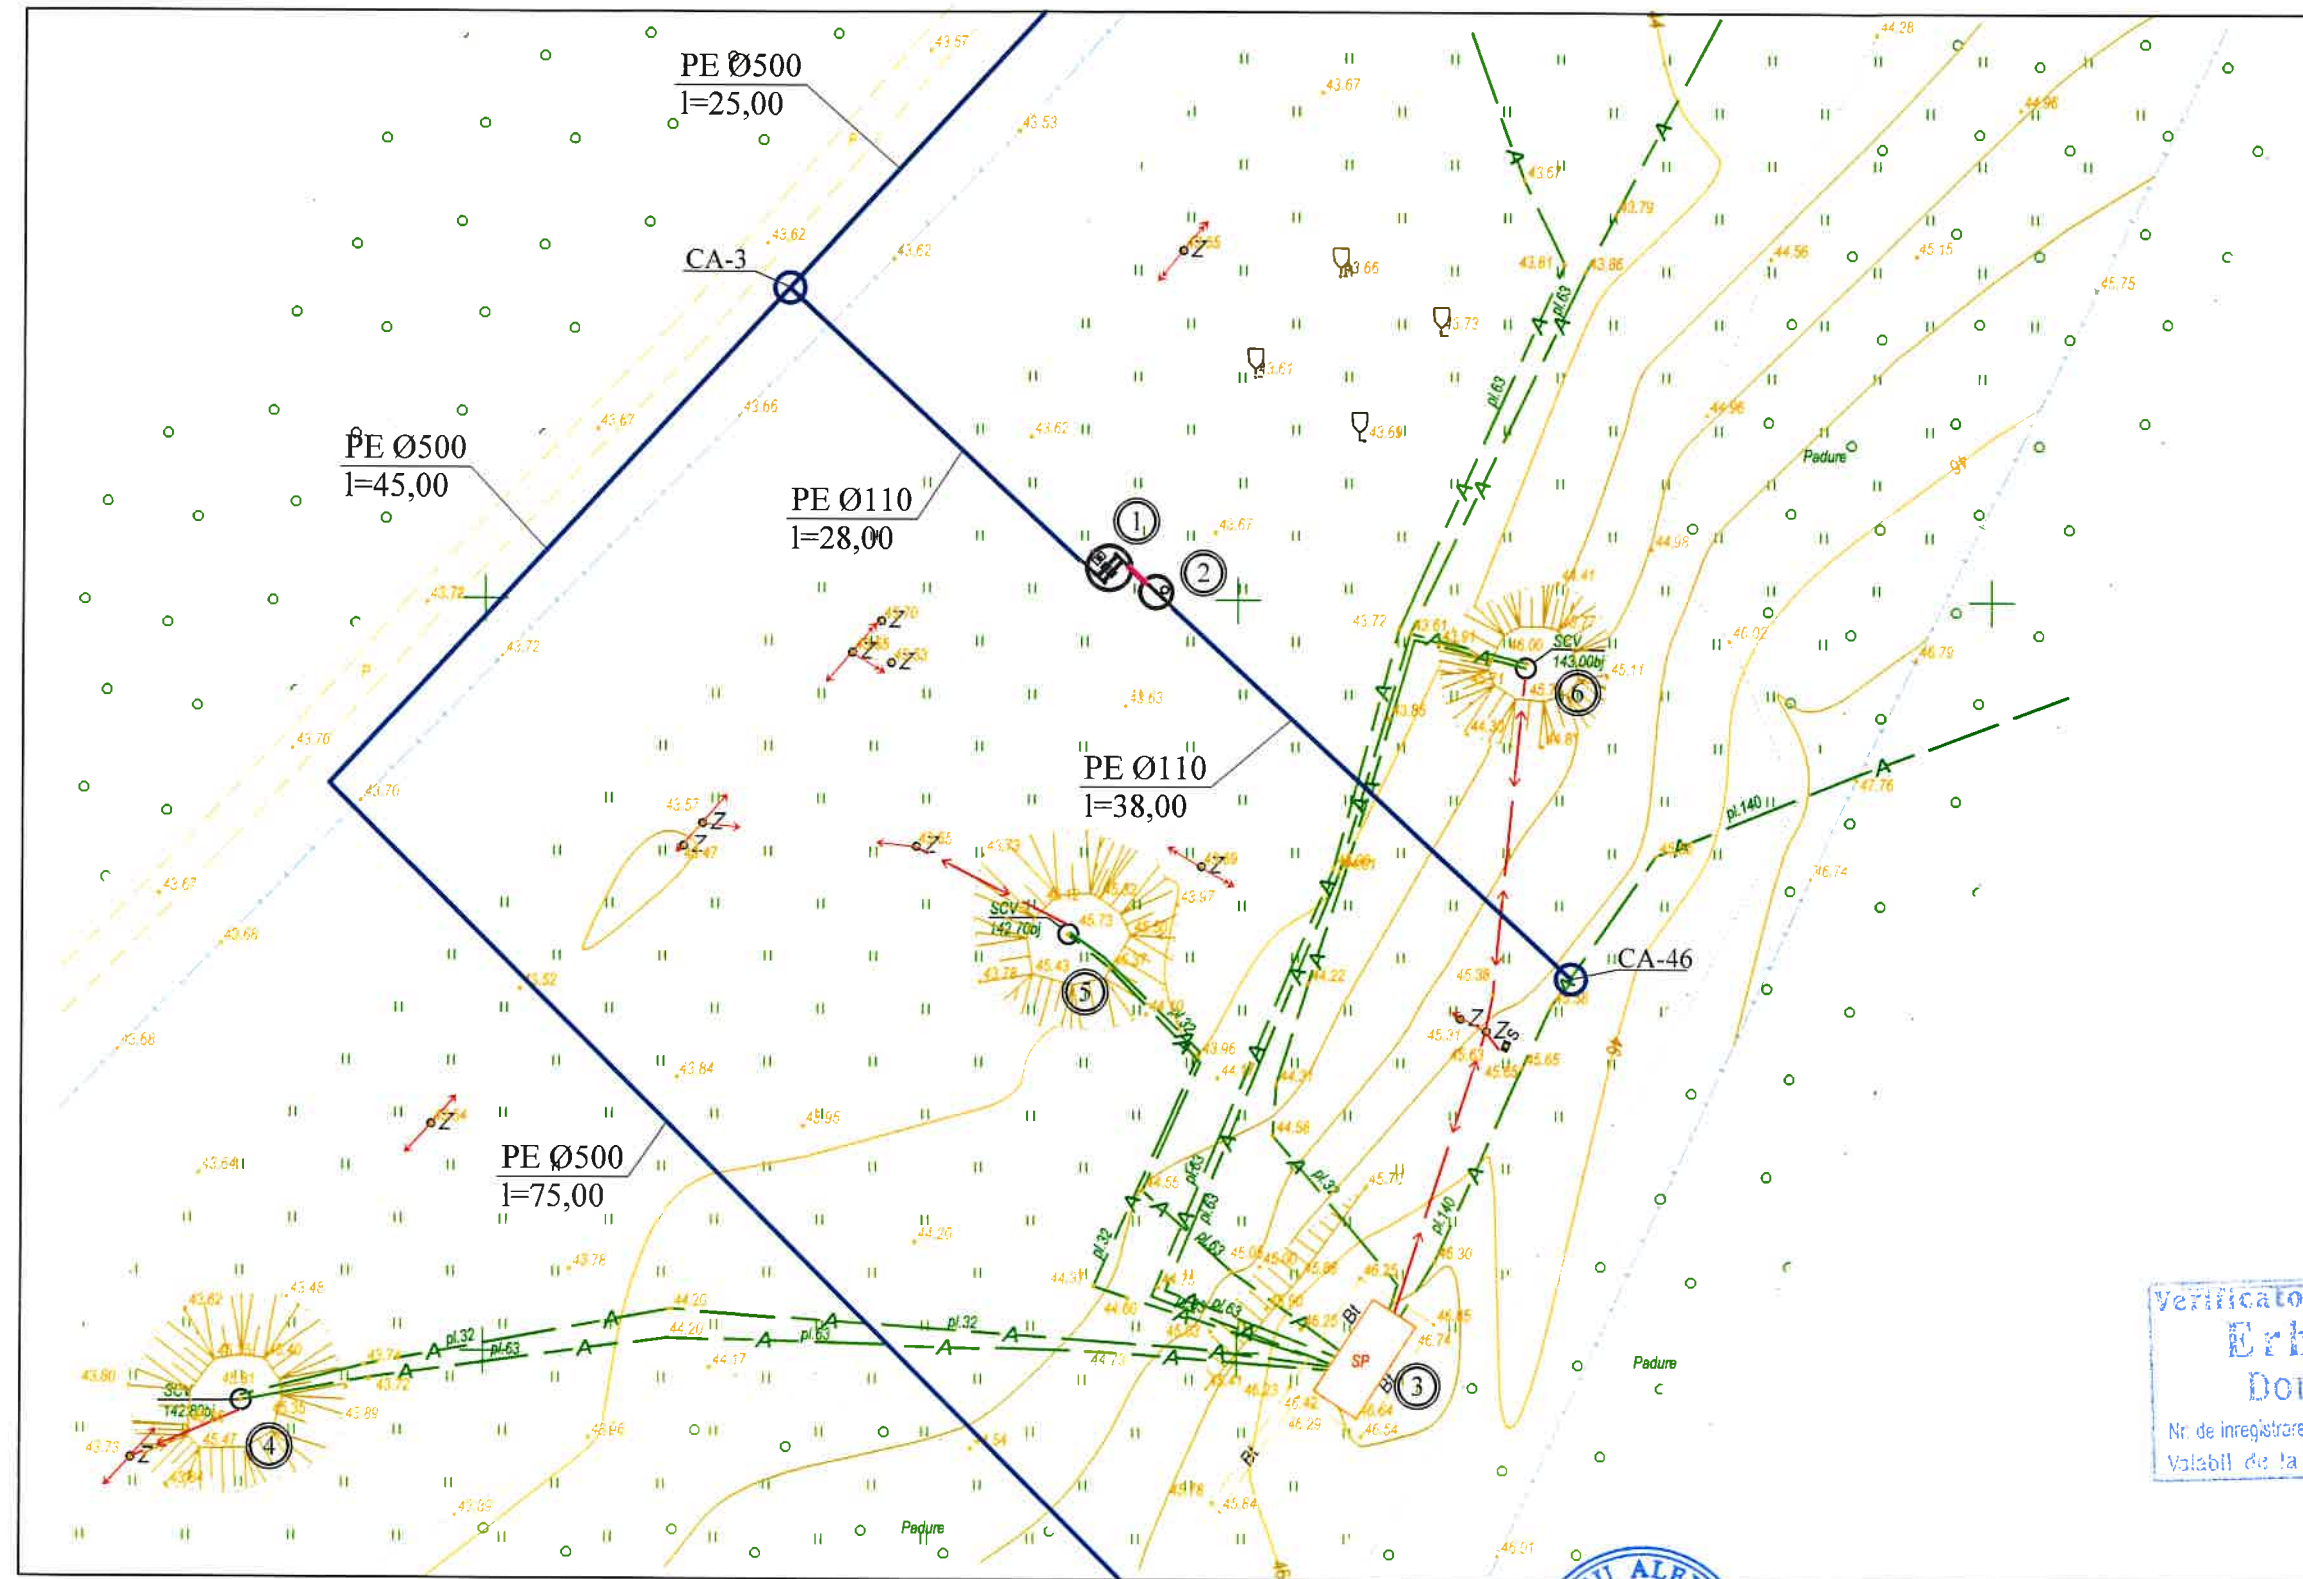

Verificator de probele 00011
Erhan Maria
Domeniile 34.4.1
Nr. de inregistrare a vizului 76/31.07.25
Valabil de la 05.02.2025 pana la 05.02.2030

2025 1003 13 05.02.2005

BORDEROUL CONSTRUCȚIILOR		
Nr.	Denumirea	Notă
1	Stație de pompare	Proiectată
2	Cămin pentru debitmetru	Proiectat
3	Stație de pompare	Existență
4	Sondă arteziană	Existență
5	Sondă arteziană	Existență
6	Sondă arteziană	Existență

REPUBLICA MOLDOVA Consiliul raional Făleşti					
Mod	Nr.par.	Coala	Nr.doc.	Semnătura	Data
Spec. prin.	A. Lungu			<i>[Signature]</i>	06.2.
Efectuat	I. Ciobanu			<i>[Signature]</i>	06.2.

320/S/20.01.2025 - A - SP.TH.1

Finalizarea și punerea în funcțiune a sistemului de apeduct Prut-Fălești


	Stația de pompare (Sculeni)	Etapa	Coala	Coli
		PE	2	
5	Plan general. Scara 1:500	"APCAN PROIECT" S.R.L. mun. Chișinău, 2025		
5				

În schimb. nr.de inv.

Data și semnătura

Nr. de inv. orig.

Plan.
Scara 1:25.

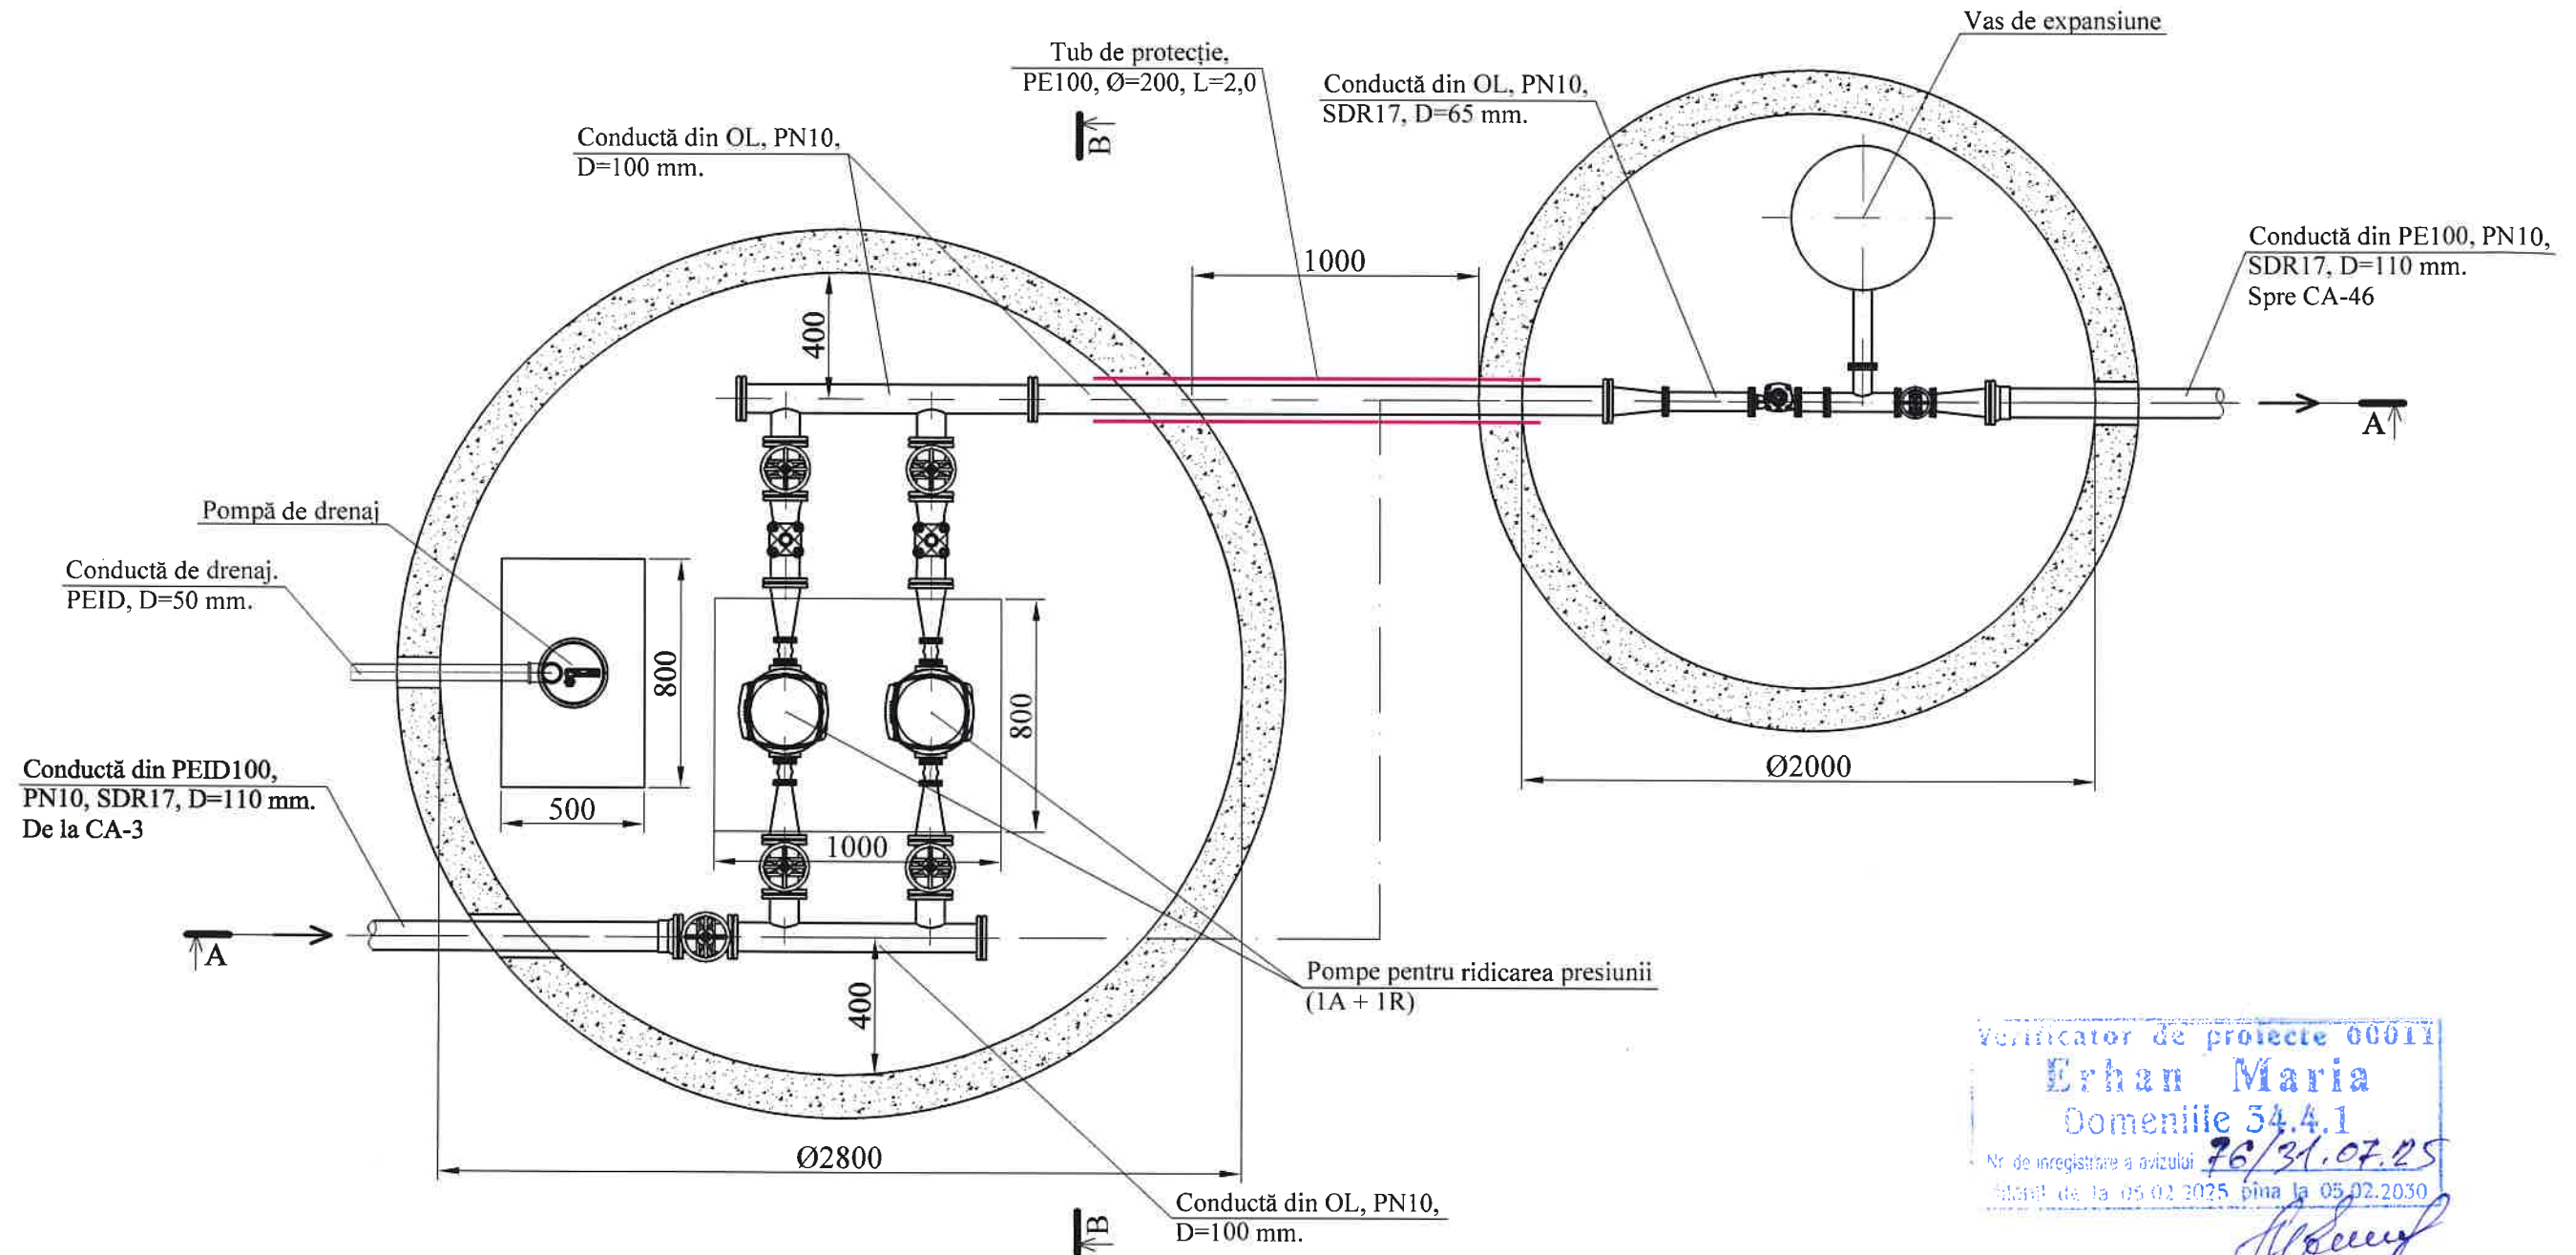


Verificator de proiecte 00011
Erhan Maria
Domeniile 54.4.1
Nr. de înregistrare a avizului 76/31.07.25
Valabil de la 05.02.2025 până la 05.02.2030
[Signature]

Nr. de inv. orig.	
Data și semnătura	
În schimb, nr. de inv.	

REPUBLICA MOLDOVA Consiliul raional Fălești						320/S/20.01.2025 - A- SP.TH.1			
						Finalizarea și punerea în funcțiune a sistemului de apeduct Prut-Fălești			
Mod	Nr.par	Coala	Nr.doc	Semnătura	Data	Stația de pompare (Sculeni)	Etapa	Coala	Coli
							PE	3	
Spec. prin.	A. Lungu			<i>[Signature]</i>	06.25	Plan. Scara 1:25.	"APCAN PROIECT" S.R.L. mun. Chișinău, 2025		
Efectuat	I. Ciobanu			<i>[Signature]</i>	06.25				


Secțiunea A-A.
Scara 1:25.

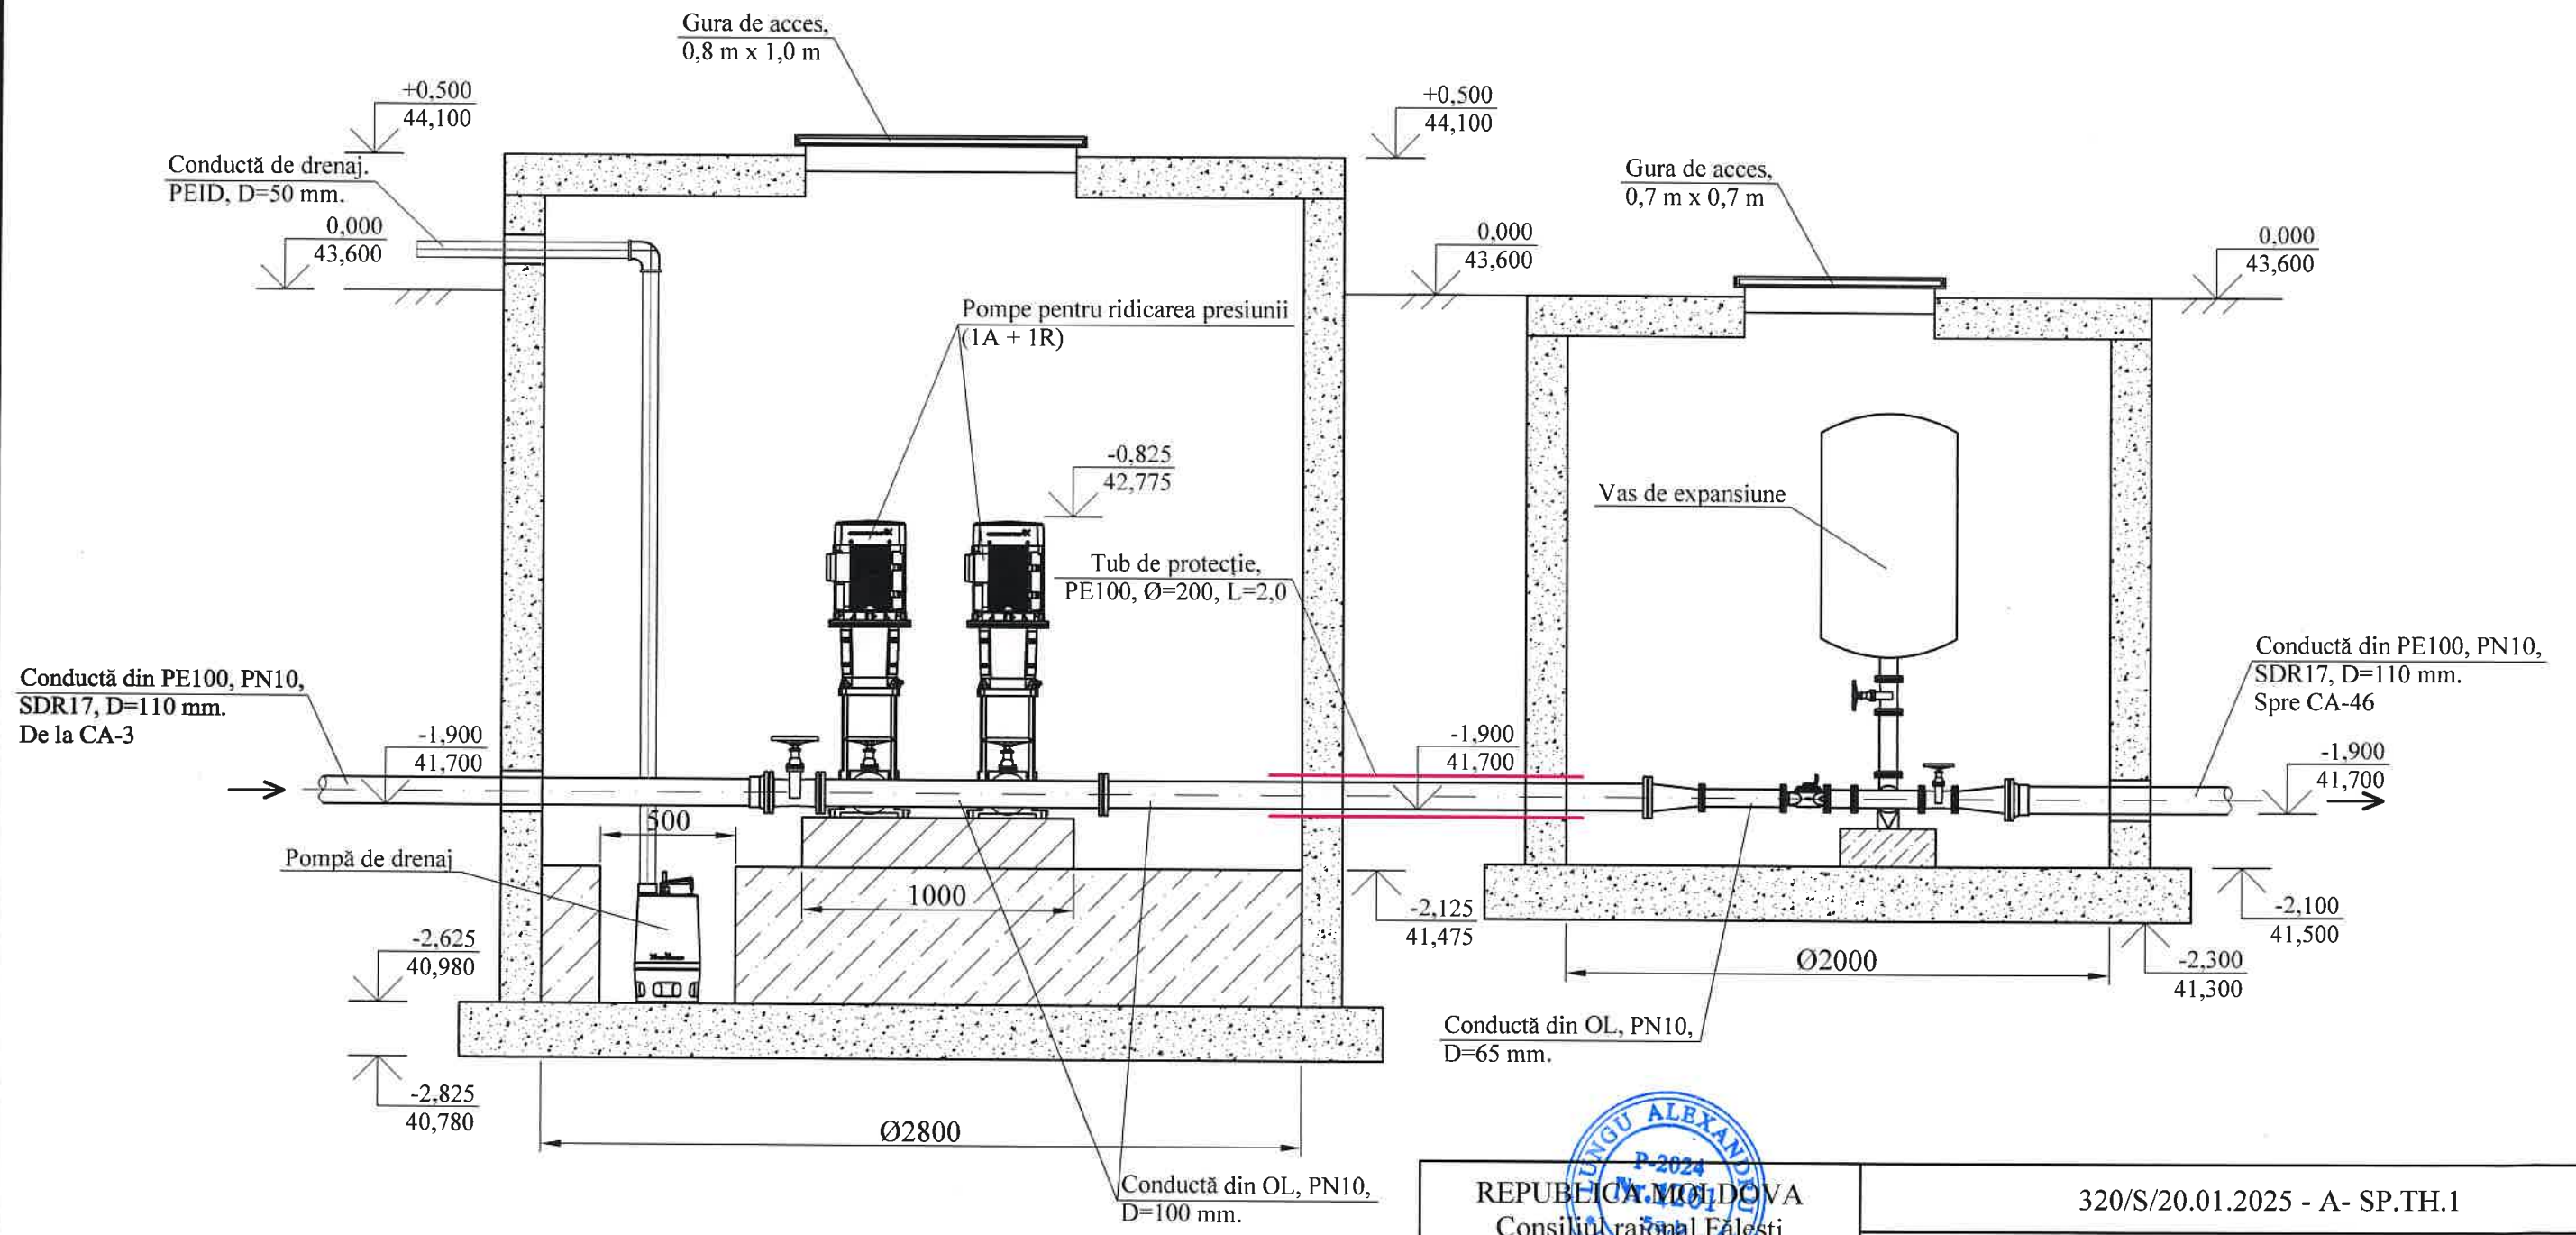

Verificator de proiecte 00011
Erhan Maria
Domeniile 34.4.1
Nr. de înregistrare a avizului 76/31.07.25
Valabil de la 05.02.2025 până la 05.02.2030

</


Secțiunea B-B.
Scara 1:25.

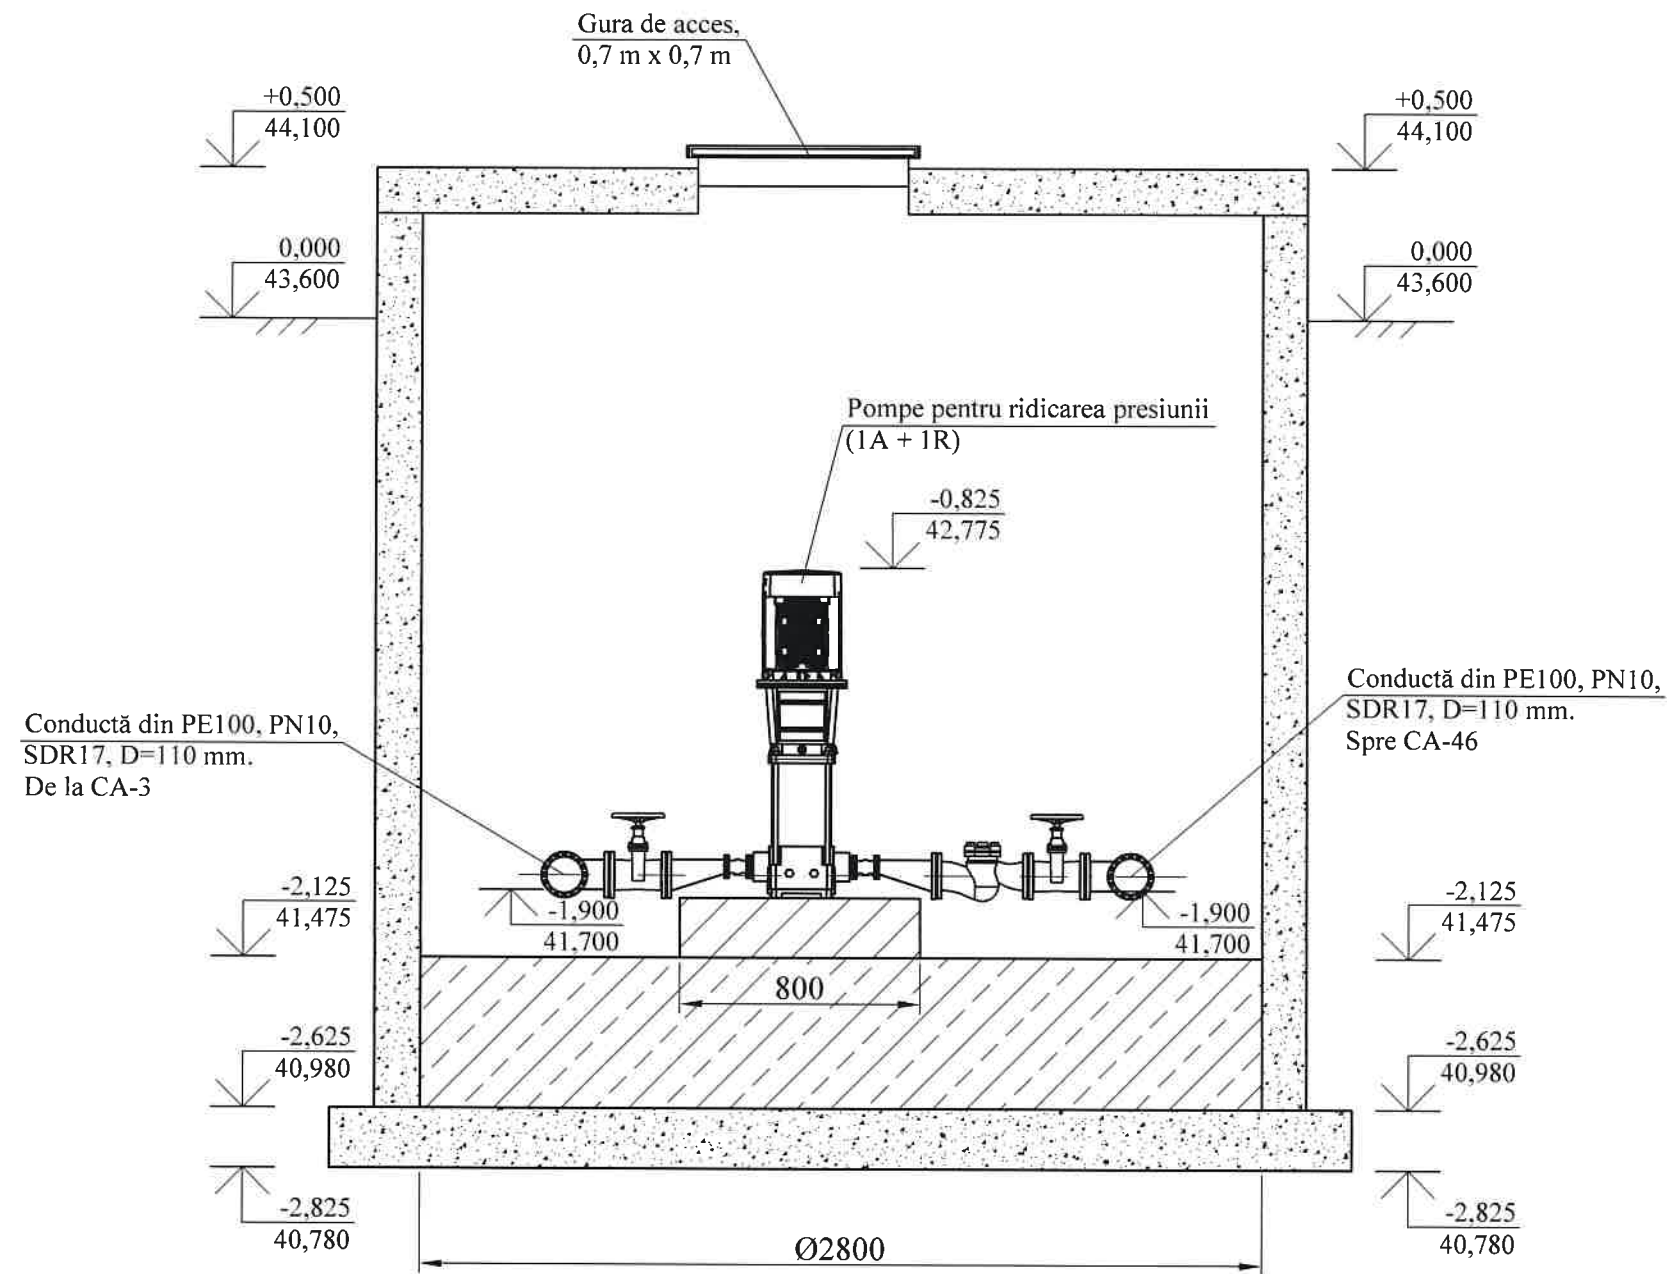

Proiectant de proiecte 00011
Erhan Maria
Domeniile 34.4.1
Nr. de înregistrare a arhitectului 76/31.07.25
Valabil de la 05.02.2025 până la 05.02.2030
[Signature]

Nr. de inv. orig.	
Data și semnătura	
În schimb. nr. de inv.	

Schema axonometrică.
Scara 1:25.

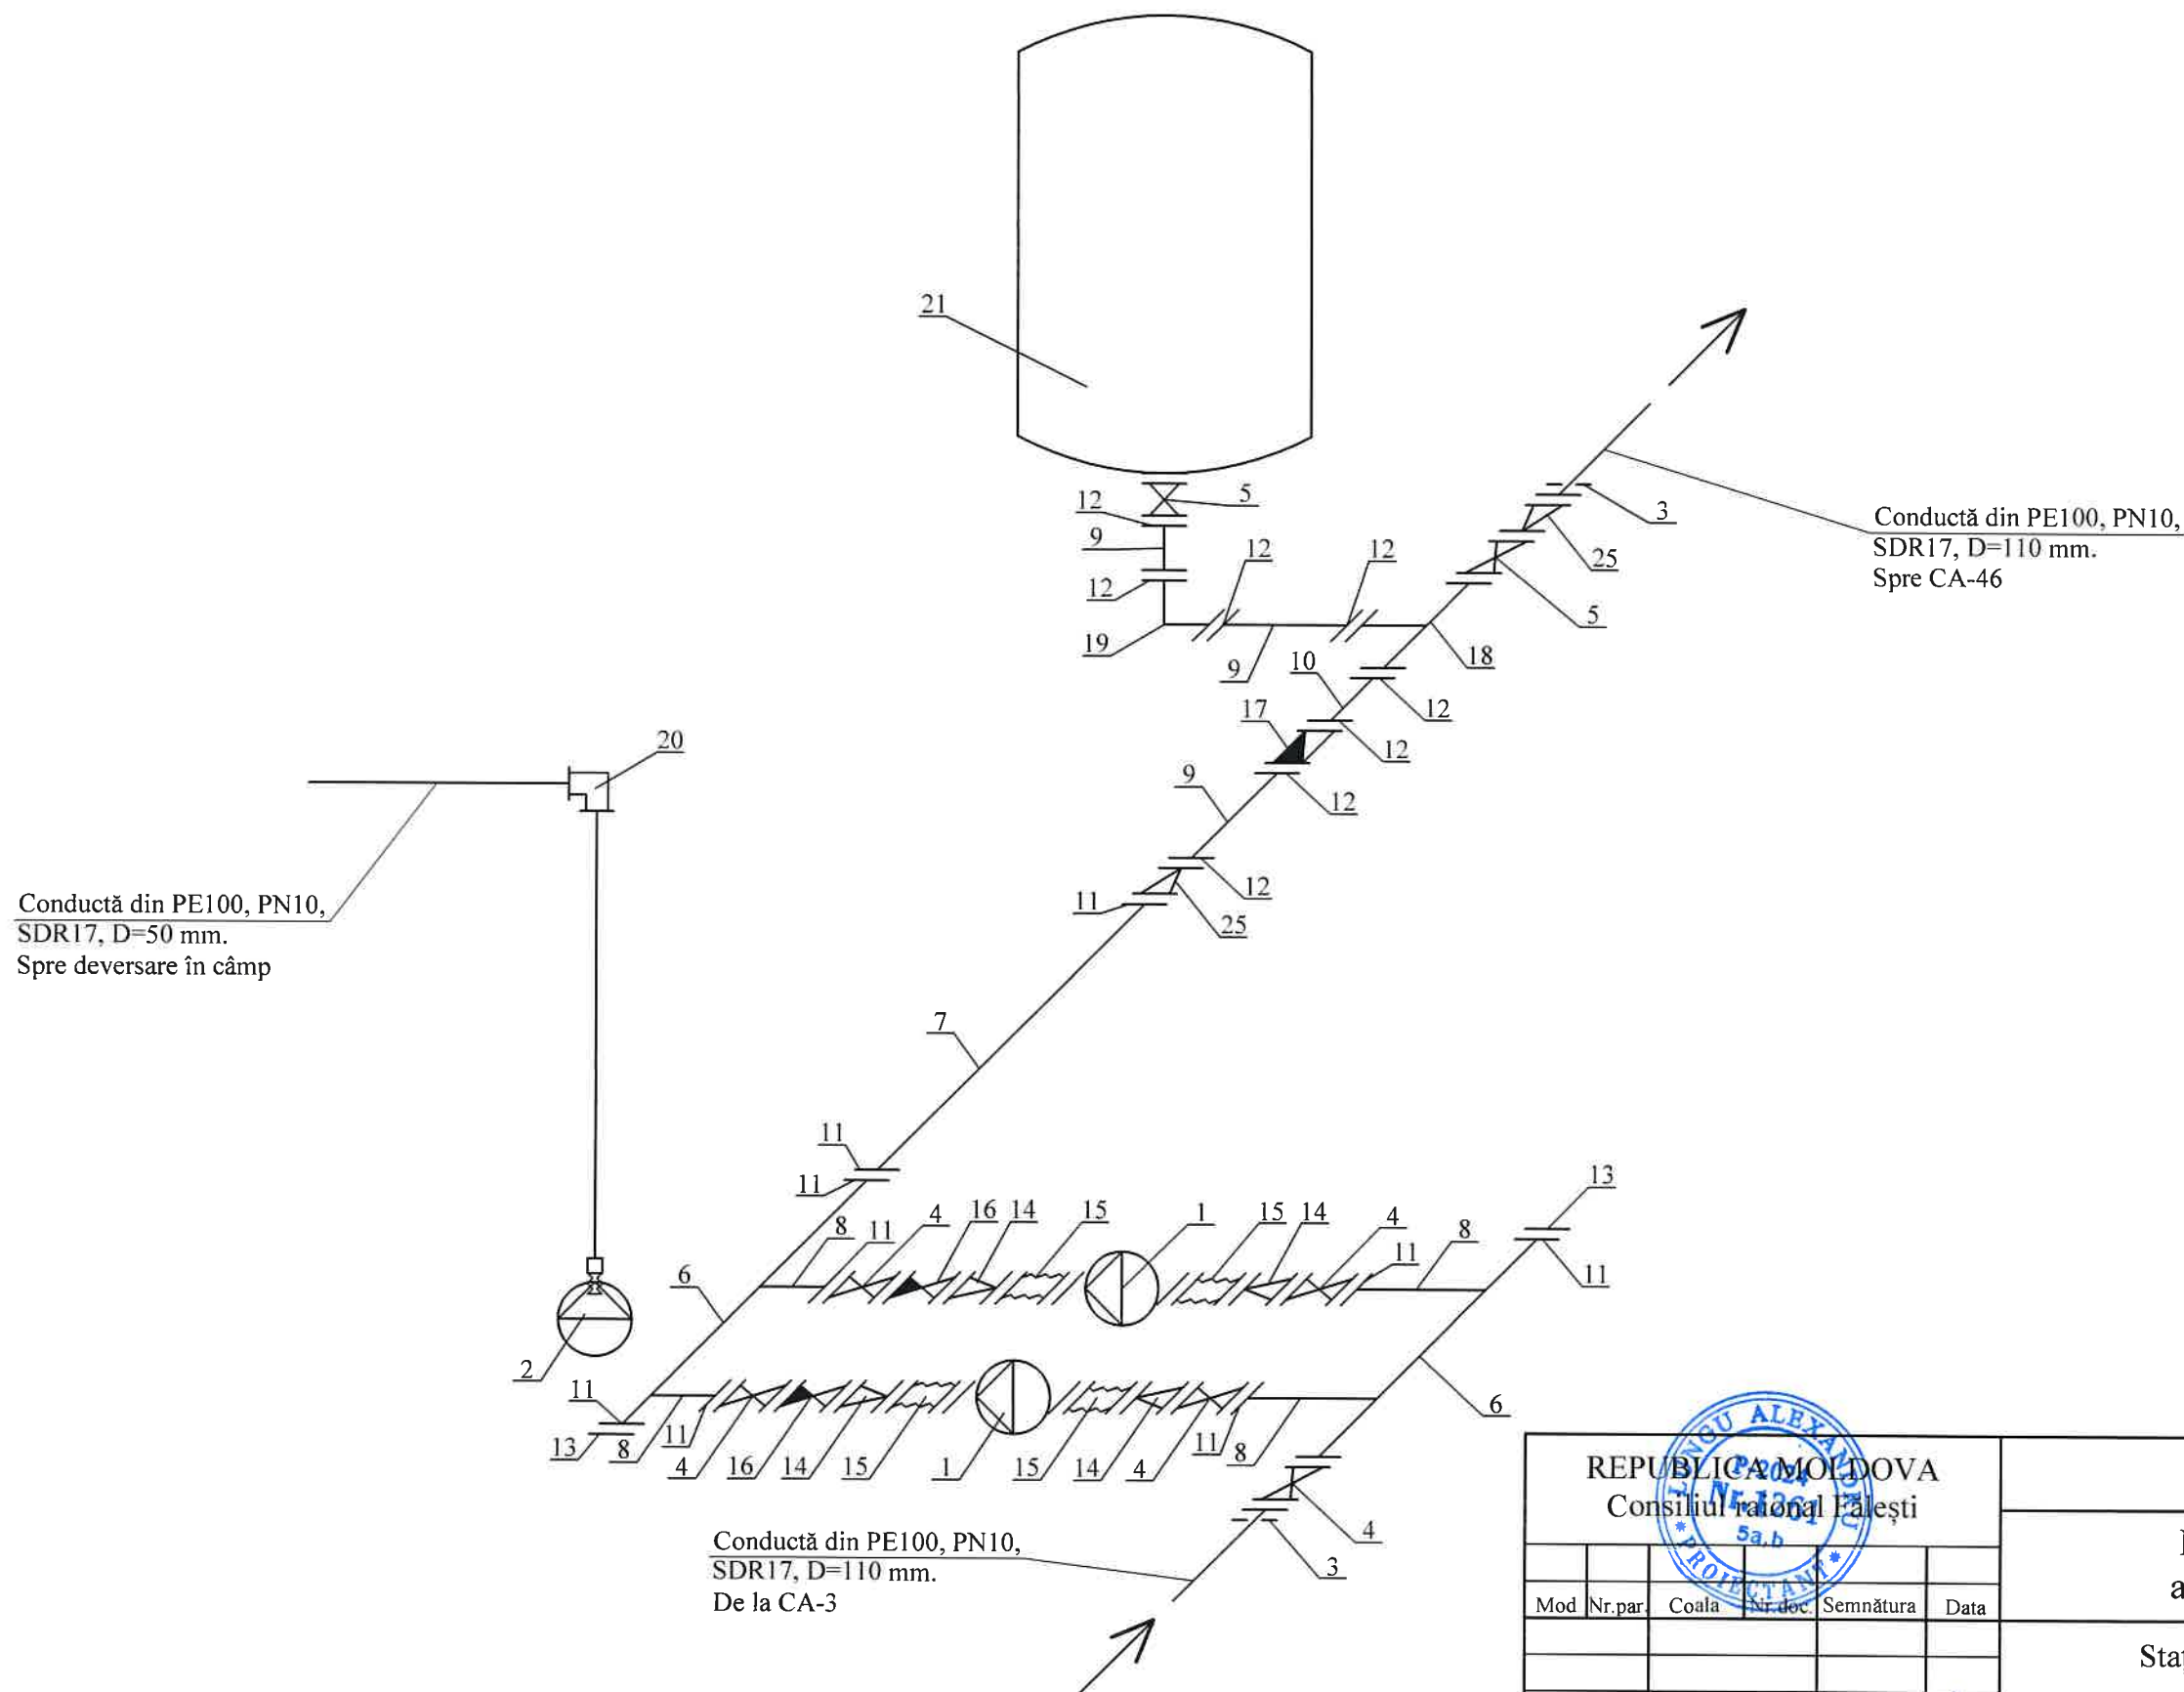

Verificator de proiecte
Erhan Maria
Domeniile 34.4.1
Nr. de înregistrare a avizului 76/30.07.25
Valabil de la 05.02.2025 până la 05.02.2030

Nr. de inv. orig. Data și semnătura în schimb. nr. de inv.

REPUBLICA MOLDOVA Consiliul rațional Fălești					
Mod	Nr. par	Coala	Nr. dec.	Semnătura	Data
Spec. prin.	A. Lungu				06.25
Efectuat	I. Ciobanu				06.25

320/S/20.01.2025 - A- SP.TH.1			
Finalizarea și punerea în funcțiune a sistemului de apeduct Prut-Fălești			
Stația de pompare (Sculeni)	Etapa	Coala	Coli
	PE	6	
Schema axonometrică. Scara 1:25.		"APCAN PROIECT" S.R.L. mun. Chișinău, 2025	