


SOCIETATEA PE ACȚIUNI

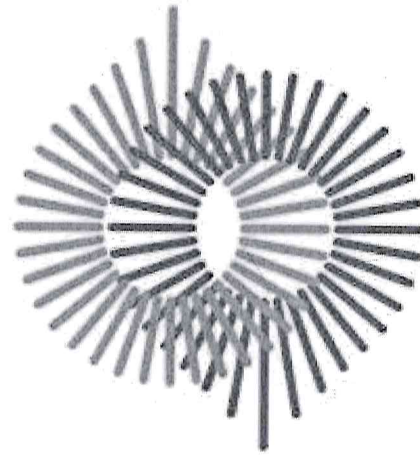

TERMŌELECTRICA·S·A·

PROIECT DE EXECUȚIE

**REPARAȚIA CAPITALĂ A REȚELELOR TERMICE DN80-65-50 DE LA
CT-118 PÂNĂ LA NE DIN ȘOS. HÎNCEȘTI, 68A**

Nr. 102/23 – RT
REȚELE TERMICE

CHIȘINĂU 2024

Lista seturilor de bază a desenelor de execuție		
Notăția	Denumirea	Notă
102/23-RT	Rețele termice	

Lista desenelor de execuție a setului de bază		
Foaia	Denumirea	Notă
1	Date generale (început)	
2	Date generale (sfârșit)	
3	Coordonari. Plan de situație.	
4	Planul rețelelor termice	
5	Schema rețelelor termice.	
6	Cămin termic CT-118. Plan.	
7	Cămin termic CT-118. Secțiunea 7-7	
8	Cămin termic CT-118/1. Plan. Secțiunea 8-8	
9	Cămin termic CT-118/2. Plan. Secțiunea 9-9	
10	Cămin termic CT-118/3. Plan. Secțiunea 10-10	
11	Cămin termic CT-118/4. Plan. Secțiunea 11-11	
12	Profilul rețelelor termice de la CT-118 până la SF2.	
13	Profilul rețelelor termice de la SF2 până la 68a.	
14	Secțiunile 1-1, 2-2, 3-3, 4-4, 5-5	
15	Secțiunile 6-6	

Lista actelor privind lucrările nevizibile		
Nr.	Conținutul pe scurt al actului	Notă
1	Proces-verbal de testare la presiune	
2	Proces-verbal de verificare a rosturilor sudabile	
3	Proces-verbal de curățire a suprafeței interioare a conductei	
4	Proces-verbal al lucrărilor ce devin ascunse	

Proiectul este elaborat în conformitate cu standardele și prevederile actelor legislative și normative în vigoare și asigură criteriile principale reglementate de "Legea privind calitatea în construcții":

- A - rezistență și stabilitate;
- B - siguranță în exploatare;
- C - siguranță la foc;
- D - igiena, sănătatea oamenilor, refacerea și protecția mediului ambiant;
- E - izolație termică, hidrofugă și economia de energie;
- F - protecția împotriva zgomotului;
- G – utilizare sustenabilă a resurselor naturale.

Notăția	Denumirea	Notă
	Documente de referință	
Seria 4.903-10	Piese și accesorii pentru conductele rețelelor termice	
Seria 3.006-1	Elementele prefabricate din beton armat a suporturilor fixe	pe 12 foi
	Documente anexate	
102/23-RT.SU	Specificația utilajului și materialelor	pe 3 foi

Aprobat:		102/23-RT			
DIRECTOR					
GENERAL	RAZLOVAN	03.24	Reparația capitală a rețelelor termice DN80-65-50 de la CT-118 până la NE din șos. Hâncești, 68A		
Inginer-Sef	Burujană	03.24			
Şef SDG	Virlan	03.24			
Şefa SPIOM	Bugaian	03.24			
Şef adj. SPIOM	Helbeti	03.24			
Şef ScP	Gherșun	03.24			
Elaborat	Demenev	03.24			

Nr. de inventar	Descrierea activitatii	Valoarea
1	Activitati de productie	1000000
2	Activitati de servicii	2000000
3	Activitati de transport	3000000
4	Activitati de comercializare	4000000
5	Activitati de dezvoltare	5000000
6	Activitati de cercetare	6000000
7	Activitati de educatie	7000000
8	Activitati de sanatate	8000000
9	Activitati de cultura	9000000
10	Activitati de recreatie	10000000
11	Activitati de servicii suport	11000000
12	Activitati de servicii financiare	12000000
13	Activitati de servicii de asigurari	13000000
14	Activitati de servicii de intermediari	14000000
15	Activitati de servicii de consultanta	15000000
16	Activitati de servicii de inginerie	16000000
17	Activitati de servicii de design	17000000
18	Activitati de servicii de marketing	18000000
19	Activitati de servicii de publicitate	19000000
20	Activitati de servicii de relatii publice	20000000
21	Activitati de servicii de recrutare	21000000
22	Activitati de servicii de training	22000000
23	Activitati de servicii de consultanta	23000000
24	Activitati de servicii de inginerie	24000000
25	Activitati de servicii de design	25000000
26	Activitati de servicii de marketing	26000000
27	Activitati de servicii de publicitate	27000000
28	Activitati de servicii de relatii publice	28000000
29	Activitati de servicii de recrutare	29000000
30	Activitati de servicii de training	30000000
31	Activitati de servicii de consultanta	31000000
32	Activitati de servicii de inginerie	32000000
33	Activitati de servicii de design	33000000
34	Activitati de servicii de marketing	34000000
35	Activitati de servicii de publicitate	35000000
36	Activitati de servicii de relatii publice	36000000
37	Activitati de servicii de recrutare	37000000
38	Activitati de servicii de training	38000000
39	Activitati de servicii de consultanta	39000000
40	Activitati de servicii de inginerie	40000000
41	Activitati de servicii de design	41000000
42	Activitati de servicii de marketing	42000000
43	Activitati de servicii de publicitate	43000000
44	Activitati de servicii de relatii publice	44000000
45	Activitati de servicii de recrutare	45000000
46	Activitati de servicii de training	46000000
47	Activitati de servicii de consultanta	47000000
48	Activitati de servicii de inginerie	48000000
49	Activitati de servicii de design	49000000
50	Activitati de servicii de marketing	50000000
51	Activitati de servicii de publicitate	51000000
52	Activitati de servicii de relatii publice	52000000
53	Activitati de servicii de recrutare	53000000
54	Activitati de servicii de training	54000000
55	Activitati de servicii de consultanta	55000000
56	Activitati de servicii de inginerie	56000000
57	Activitati de servicii de design	57000000
58	Activitati de servicii de marketing	58000000
59	Activitati de servicii de publicitate	59000000
60	Activitati de servicii de relatii publice	60000000
61	Activitati de servicii de recrutare	61000000
62	Activitati de servicii de training	62000000
63	Activitati de servicii de consultanta	63000000
64	Activitati de servicii de inginerie	64000000
65	Activitati de servicii de design	65000000
66	Activitati de servicii de marketing	66000000
67	Activitati de servicii de publicitate	67000000
68	Activitati de servicii de relatii publice	68000000
69	Activitati de servicii de recrutare	69000000
70	Activitati de servicii de training	70000000
71	Activitati de servicii de consultanta	71000000
72	Activitati de servicii de inginerie	72000000
73	Activitati de servicii de design	73000000
74	Activitati de servicii de marketing	74000000
75	Activitati de servicii de publicitate	75000000
76	Activitati de servicii de relatii publice	76000000
77	Activitati de servicii de recrutare	77000000
78	Activitati de servicii de training	78000000
79	Activitati de servicii de consultanta	79000000
80	Activitati de servicii de inginerie	80000000
81	Activitati de servicii de design	81000000
82	Activitati de servicii de marketing	82000000
83	Activitati de servicii de publicitate	83000000
84	Activitati de servicii de relatii publice	84000000
85	Activitati de servicii de recrutare	85000000
86	Activitati de servicii de training	86000000
87	Activitati de servicii de consultanta	87000000
88	Activitati de servicii de inginerie	88000000
89	Activitati de servicii de design	89000000
90	Activitati de servicii de marketing	90000000
91	Activitati de servicii de publicitate	91000000
92	Activitati de servicii de relatii publice	92000000
93	Activitati de servicii de recrutare	93000000
94	Activitati de servicii de training	94000000
95	Activitati de servicii de consultanta	95000000
96	Activitati de servicii de ing	

Date generale

Proiect pentru reparația capitală a rețelelor termice DN80 de la CT-118 spre CT-118/2, DN65 de la CT-118/2 spre CT-118/3 și DN50 de la CT-118/3 spre blocul locativ din str. șos Hîncești, 68a este elaborată în baza:

- Planului de investiții al S.A. "TERMOELECTRICA" pentru anul 2024 și conformitate
- Condițiile Tehnice Nr.3 din 04.01.2024 eliberate de "TERMOELECTRICA" SA
- Planul topografic 1:500 elaborată de SRL "Geogrim" conform autorizației Nr. A76706-F1-C58 valabilă până la data de 14.02.2025
- NCM G.04.07-2014 "Rețele termice".

Graficul de temperatură în rețelele termice - 95-55°C.

Proiect se prevede:

- pozarea rețelelor termice - subterană, bitubulară, în canale nevizitabile existente pe suporturi mobile cu intervalul DN80- 3.5m și DN65, DN50- 3.0m. Țevile vor fi preizolate la uzină cu poliuretan rigid.
- Montarea suporturilor mobilepe țevi.
- Montarea suporturilor fixe. Elementele de construcție a suporturilor fixe dupa tip ШО1din beton armat.
- Panta conductelor să fie executate după profil, dar nu mai puțin de 0,002.
- Compensarea dilatărilor termice se realizează prin intermediul unghiurilor de cotire ale traseului.
- Scurgerea (evacuarea) planificată a apei din conducte se realizează în canalizarea pluvială existentă, după răcirea până la 40°C.
- Montarea în camere a țevelor izolate cu cilindri vată minerală δ=50mm cu manta din oțel subțire δ=0,5mm.
- Izolație anticorozivă - grund GF-021 conform GOST 25129-82*.
- Armatură de sectionarea din oțel pentru sudură.

Sudarea conductelor (cu excepția locurilor de îmbinare - fittinguri cu flanșă) să se efectueze cu electrozi de tipul Э-42, GOST 9467-75* (sau analog). Sudarea să se realizeze conform GOST 16037-80*. Până la încercarea hidrolică la presiune, de realizat controlul ultrasonic a cordoanelor de sudură.

După finisarea lucrărilor să se efectueze spălarea hidropneumatică a conductelor și încercarea hidrolică, conductele rețelelor termice și utilajul aferent - 1,25 Pluc, dar nu mai puțin de 1,6 MPa.

Rețelele termice se atribuie la categoria IV, și nu necesită înregistrare la SRL "Centrul Tehnic pentru Securitate Industrială și Certificare".

Este necesar de perfectat autorizația de efectuare a lucrărilor în ordinea stabilită.

La executarea lucrărilor de montare, antreprenorul este obligat să asigure:

- accesul liber a transportului special (ambulanțe, pompieri etc.);
- îngradirea de protecție a șanțului cu întărirea glafurilor;
- depozitarea materialelor în locuri ce nu împiedică trecerea transportului și a oamenilor.

După pozarea rețelelor inginerești, pînă la astuparea lor, este necesar de efectuat ridicarea topografică de execuție.

Toate lucrările de montare să se execute în strictă corespundere cu:

- NCM A. 08.02:2014 "Securitatea și sănătatea muncii în construcții",
- NCM A. 08.01:2016 "Organizarea construcțiilor",
- Instrucțiuni privind montarea și exploatarea, elaborate de uzinele producătoare de echipament.

Toate echipamentele și materialele trebuie să posede Certificate de corespundere cu standardele Republicii Moldova.

Orice devieri de la proiect ce pot apărea in timpul executării lucrărilor de montare trebuie de coordonat cu proiectantul.

Utilajele și materialele adoptate în proiect pot fi înlocuite cu alte analogice cu condiția că vor avea aceleași caracteristici tehnice.

Utilajul demontat de predat la depozitul central "TERMOELECTRICA" SA.

În schimb, nr. inv.

Semnătura și data

Nr. de inventar

						102/23-RT		
						Reparația capitală a rețelelor termice DN80-65-50 de la CT-118 până la NE din șos. Hîncești, 68A		
modif.	sect.	plansa	Nr.doc.	semnat	data	Rețele termice	Faza	Foaie
							PE	2
Elaborat	Demenev				03.24	Date generale (sfârșit)	SA "TERMOELECTRICA"	

COORDONARI			
Organizare		Stampila, data, semnatura (nume de familie, clar)	
DIRECȚIA GENERALĂ MOBILITATE URBANĂ			
SA "APA- CANAL" CHIȘINĂU		S.A. "APĂ-CANAL CHIȘINĂU" COORDONAT rețelele (afere) ingineresti din 05 martie 2024 <i>Nicol N. Maier</i> (numele, prenumele, semnatura) <i>Până la începutul lucrărilor de invitat representantul nostru tel. 022256746 022 751836</i>	
I.C.S. "Premier Energy Distribution" S.R.L		Coordonat cu condiția: 1. Pînă a începe lucrările de excavare se va concretiza plenitudinea rețelor și se va invita reprezentantul P.E.D. tel. 022431376. 2. La apropierea și intersecția cu cablurile în acțiune, în prealabil se vor sonda, proteja, lucrările se vor executa manual, sub supravegherea reprezentantului P.E.D!!! 3. Cablurile existente în zona de executare a lucrărilor se vor preda prin act de integritate șefului de lucrări. 4. În zona rețelor electrice în acțiune lucrările se vor executa respectînd cerințele tehnicii securității	
"CHIȘINĂU GAZ" SRL			
SA "TERMoeLECTRICA"			
PRETURA SECTORULUI CENTRU			

Nr. de inventar	Semnătura și data	În schimb. nr. inv.

Plan de situație




						102/23-RT				
						Reparația capitală a rețelelor termice DN80-65-50 de la CT-118 până la NE din șos. Hâncești, 68A				
modif.	sect.	plansa	Nr.doc.	semnat	data	Rețele termice		Faza	Foaie	Foi
								PE	3	
Elaborat	Demenev			03.24		Coordonari. Plan de situație.		SA "TERMoeLECTRICA"		

068304421 cererea




						102/23-RT			
						Reparația capitală a rețelelor termice DN80-65-50 de la CT-118 până la NE din șos. Hâncești, 68A			
modif.	sect.	plansa	Nr.doc.	semnat	data				
						Rețele termice	Faza	Foaie	Foi
							PE	4	
Elaborat	Demenev			03.24		Planul rețelelor termice	SA "TERMoeLECTRICA"		

Schema rețelelor termice

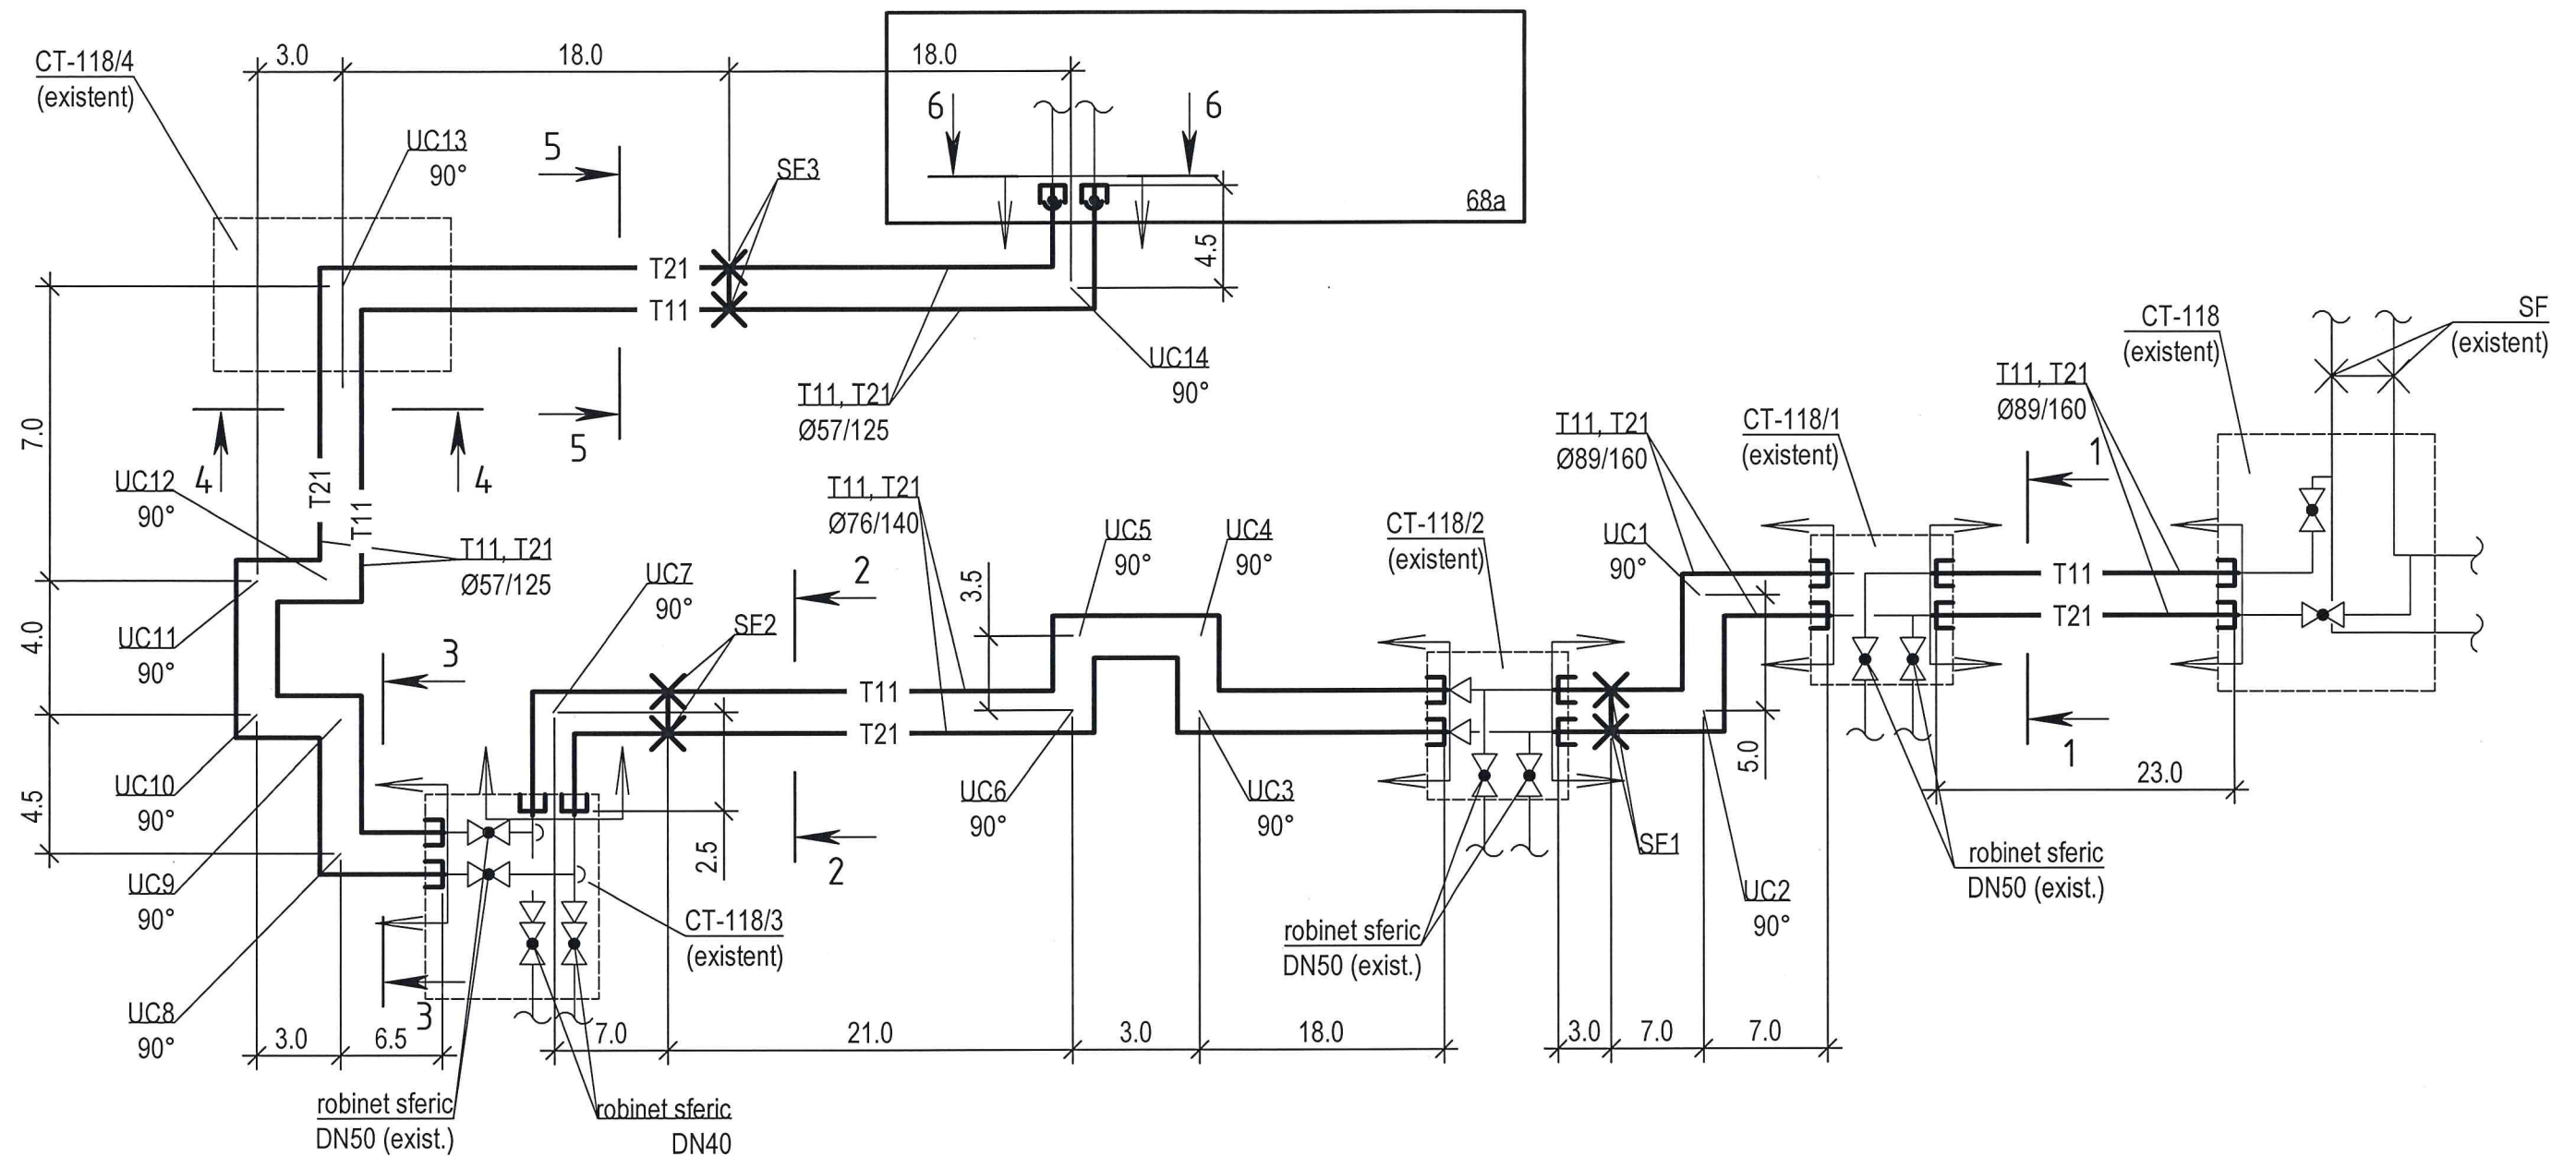

Semne convenționale

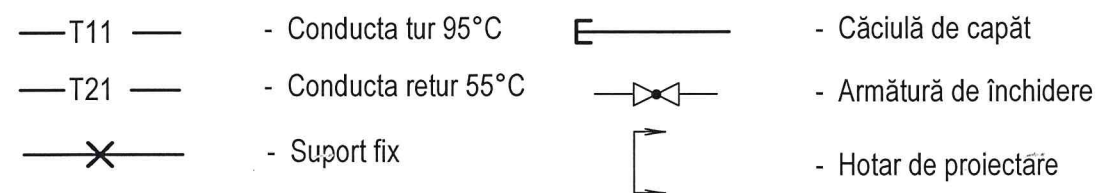


						102/23-RT			
						Reparația capitală a rețelelor termice DN80-65-50 de la CT-118 până la NE din șos. Hâncești, 68A			
modif.	sect.	plansa	Nr.doc.	semnat	data				
						Rețele termice	Faza	Foaie	Foi
							PE	5	
Elaborat		Demenev			03.24	Schema rețelelor termice.	SA "TERMoeLECTRICA"		

Plan CT-118

Sc 1:30

de la CT-117
2DN500

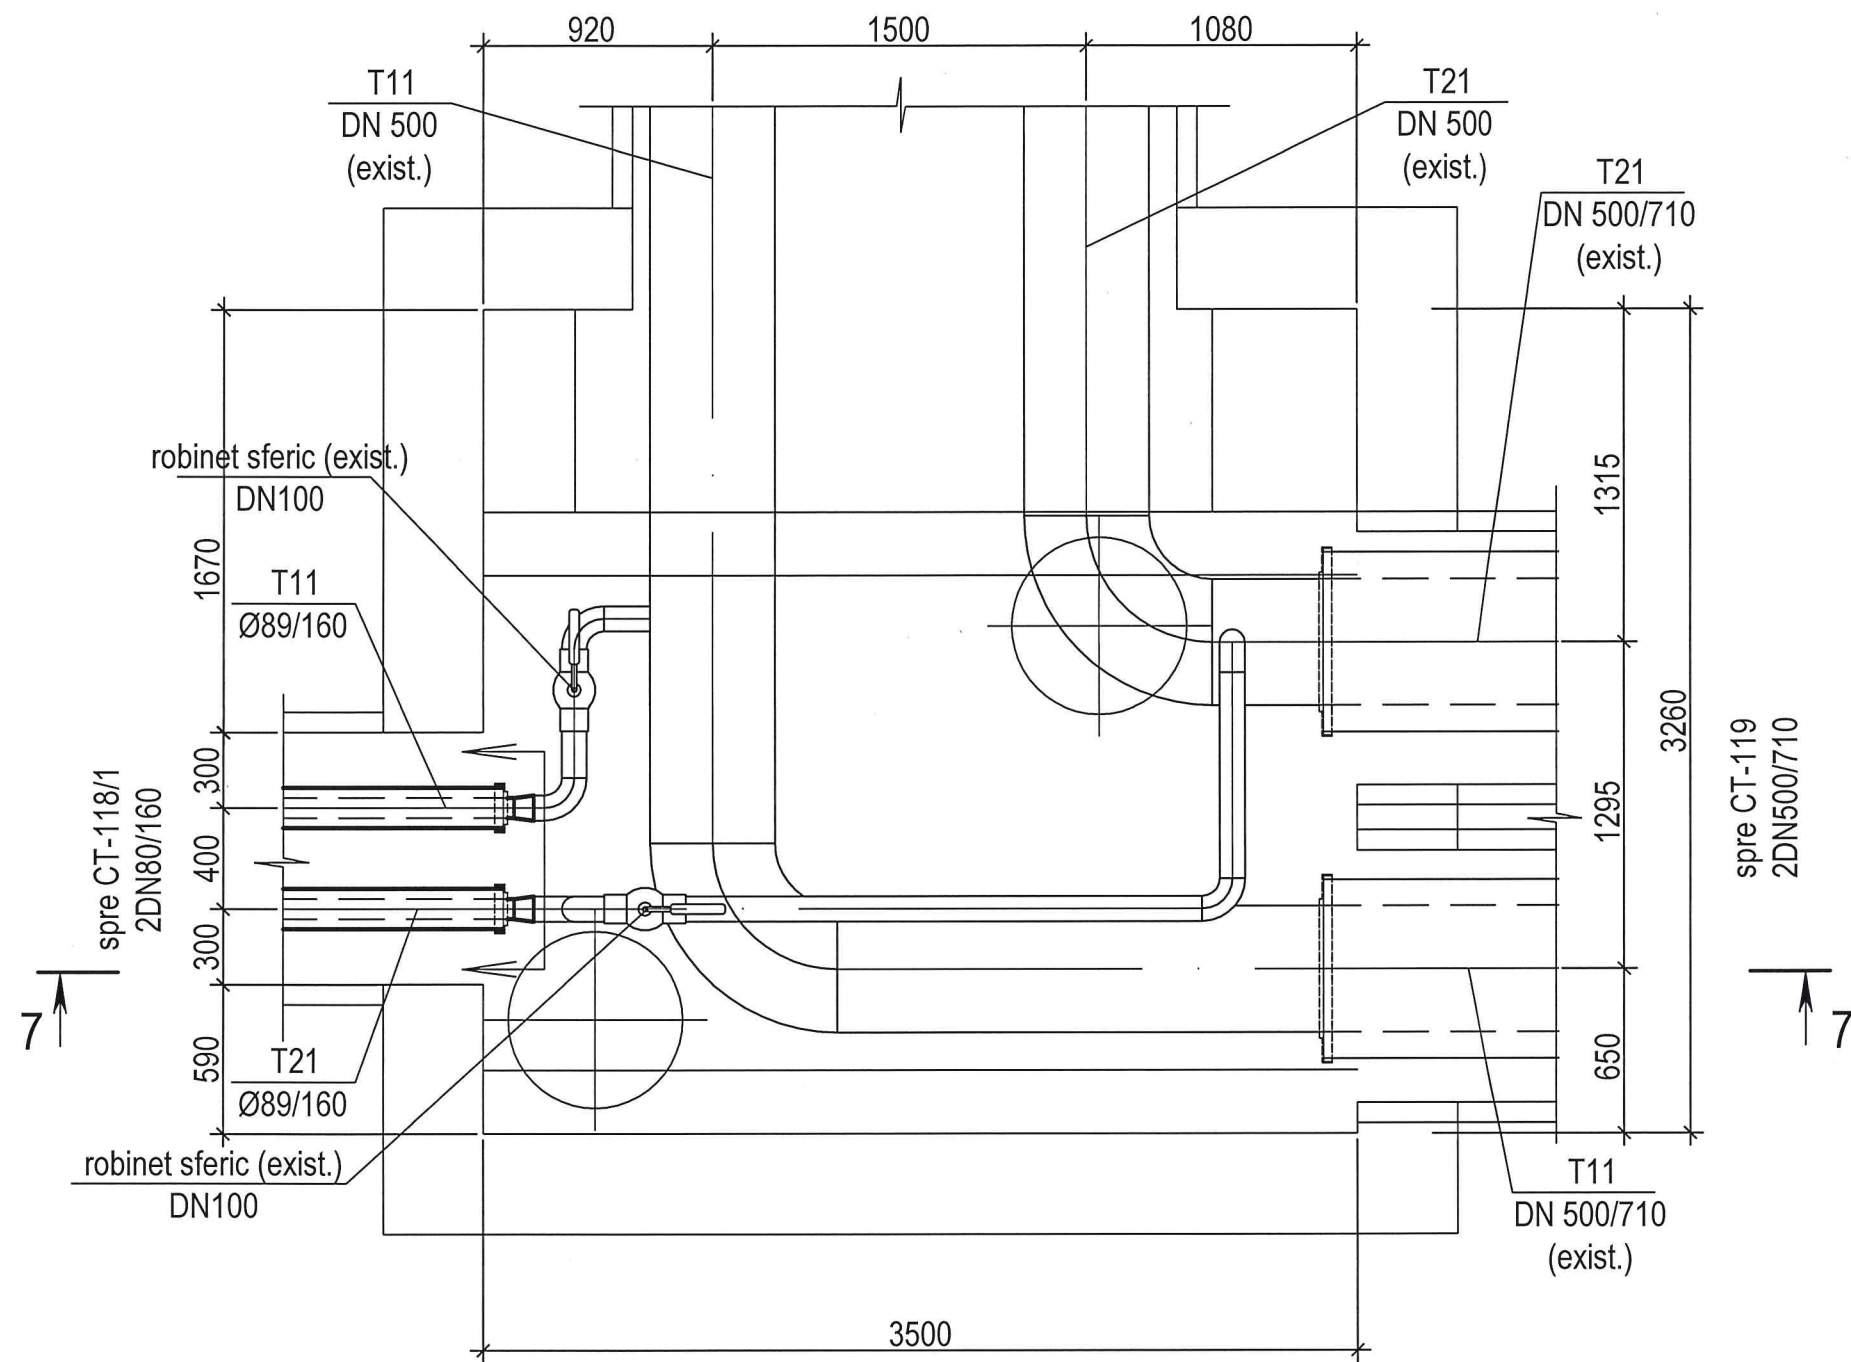

Nr. de inventar	Semnătura și data	În schimb. nr. inv.



						102/23-RT		
						Reparația capitală a rețelelor termice DN80-65-50 de la CT-118 până la NE din șos. Hîncești, 68A		
modif.	sect.	plansa	Nr.doc.	semnat	data	Rețele termice	Faza	Foile
							PE	6
Elaborat		Demenev			03.24	Cămin termic CT-118. Plan	SA "TERMoeLECTRICA"	

Sc 1:30



Nr. de inventar	Descrierea activitatii	Valoarea
1	Activitati de productie	1000000
2	Activitati de servicii	2000000
3	Activitati de transport	3000000
4	Activitati de comercializare	4000000
5	Activitati de dezvoltare	5000000
6	Activitati de cercetare	6000000
7	Activitati de educatie	7000000
8	Activitati de sanatate	8000000
9	Activitati de cultura	9000000
10	Activitati de recreatie	10000000
11	Activitati de servicii suport	11000000
12	Activitati de servicii suport	12000000
13	Activitati de servicii suport	13000000
99	Activitati de servicii suport	99000000
100		



SA "TERMoeLECTRICA"

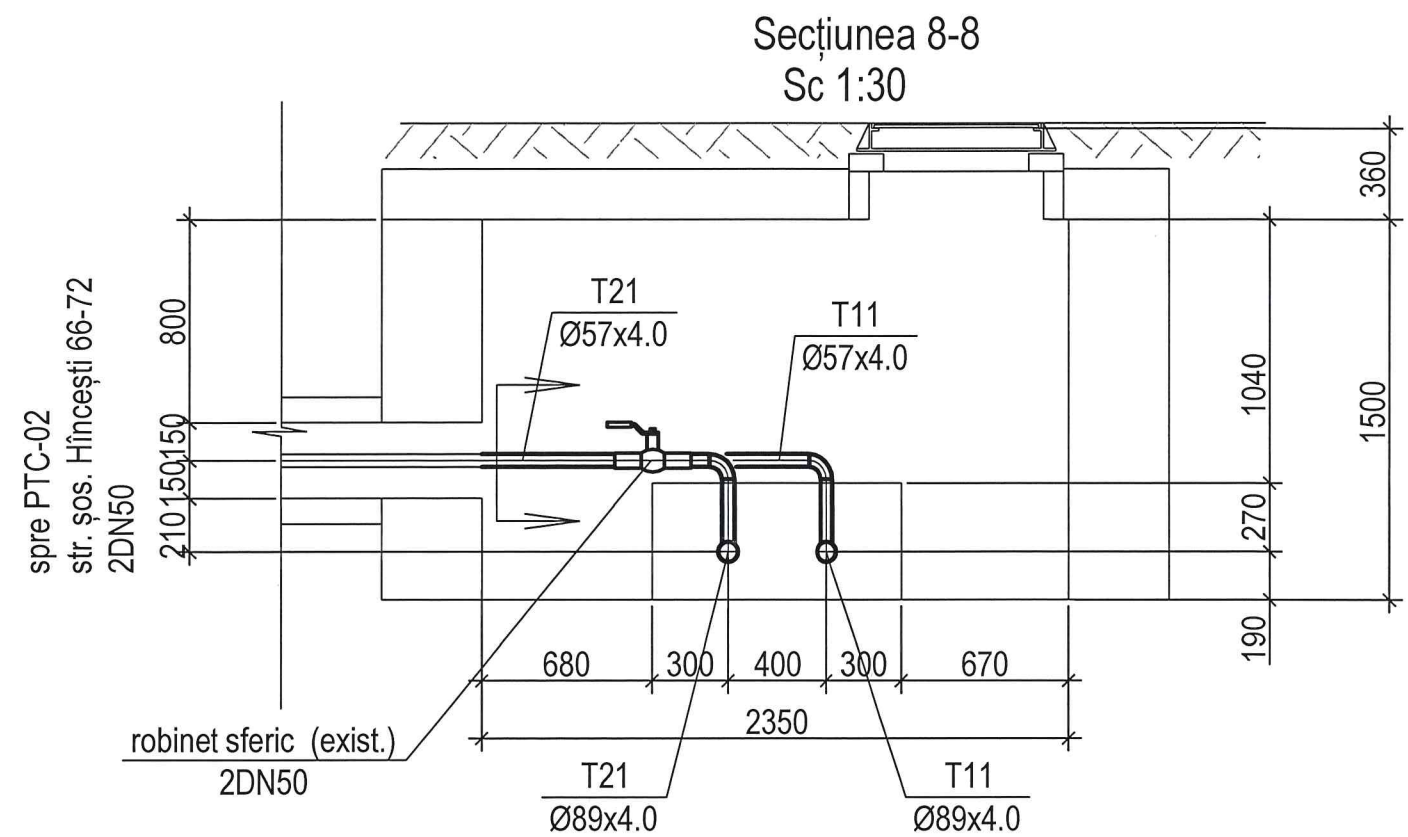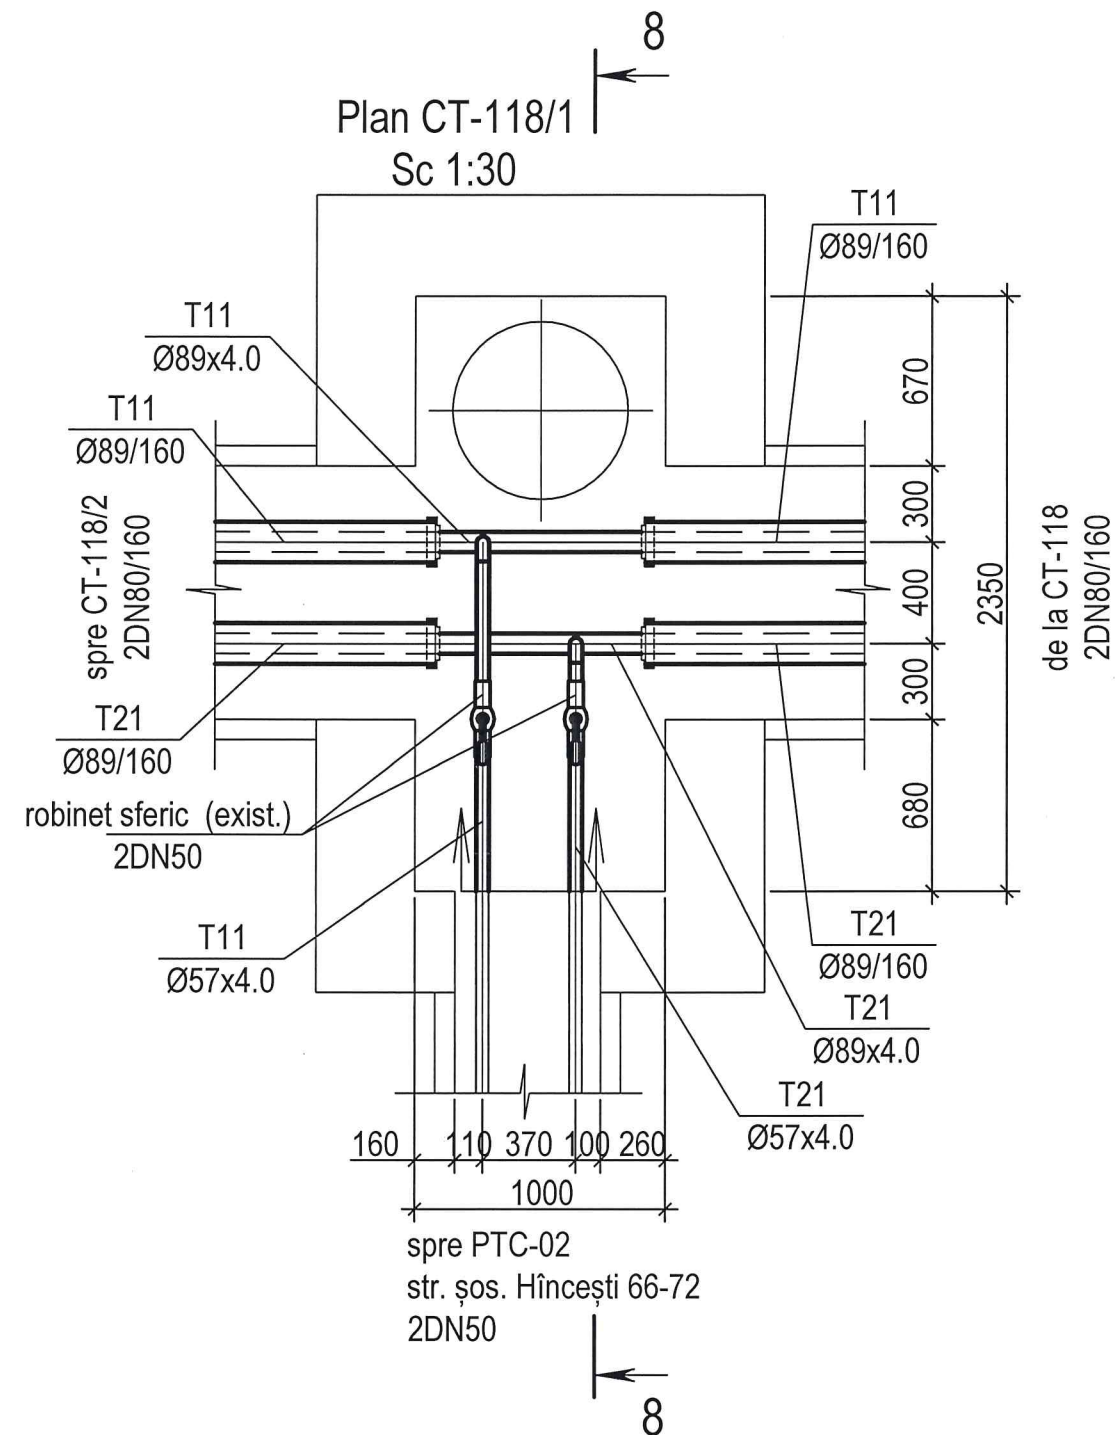

Nr. de inventar	Semnătura și data	În schimb. nr. inv.



102/23-RT					
Reparația capitală a rețelelor termice DN80-65-50 de la CT-118 până la NE din șos. Hîncești, 68A					
modif.	sect.	plansa	Nr.doc.	semnat	data
Rețele termice				Faza	Foaie
				PE	8
Elaborat				Cămin termic CT-118/1. Plan. Secțiunea 8-8	
Demenev				SA-"TERMoeLECTRICA"	
03.24					

Nr. de inventar	Semnătura și data	În schimb. nr. inv.

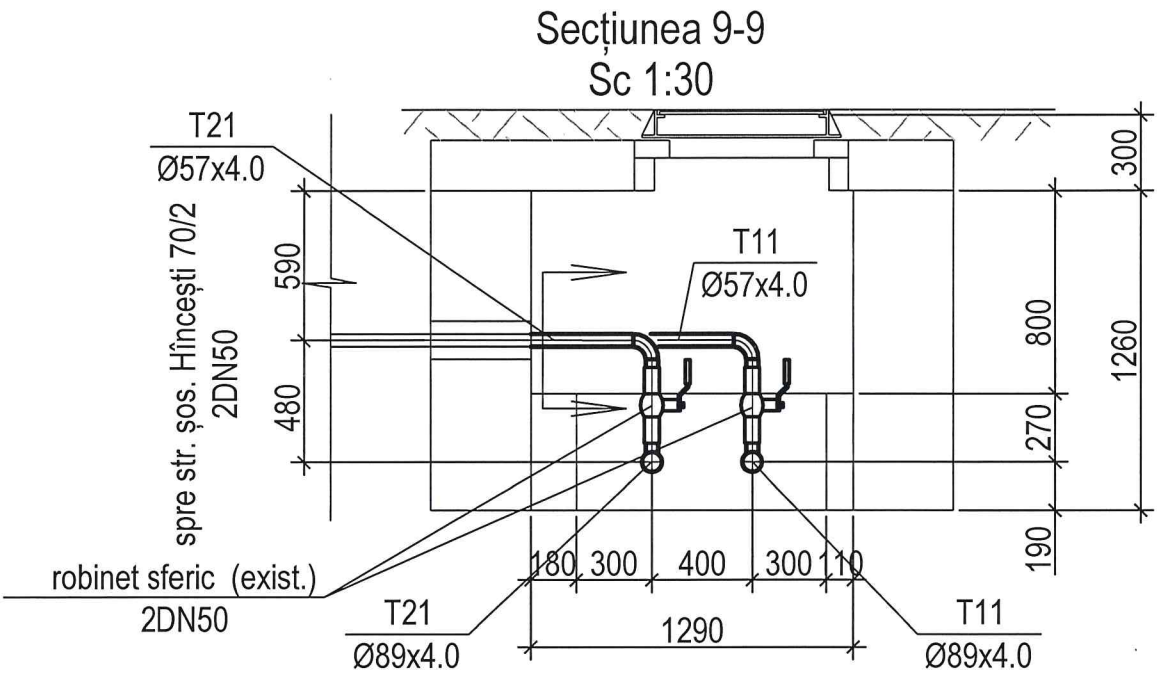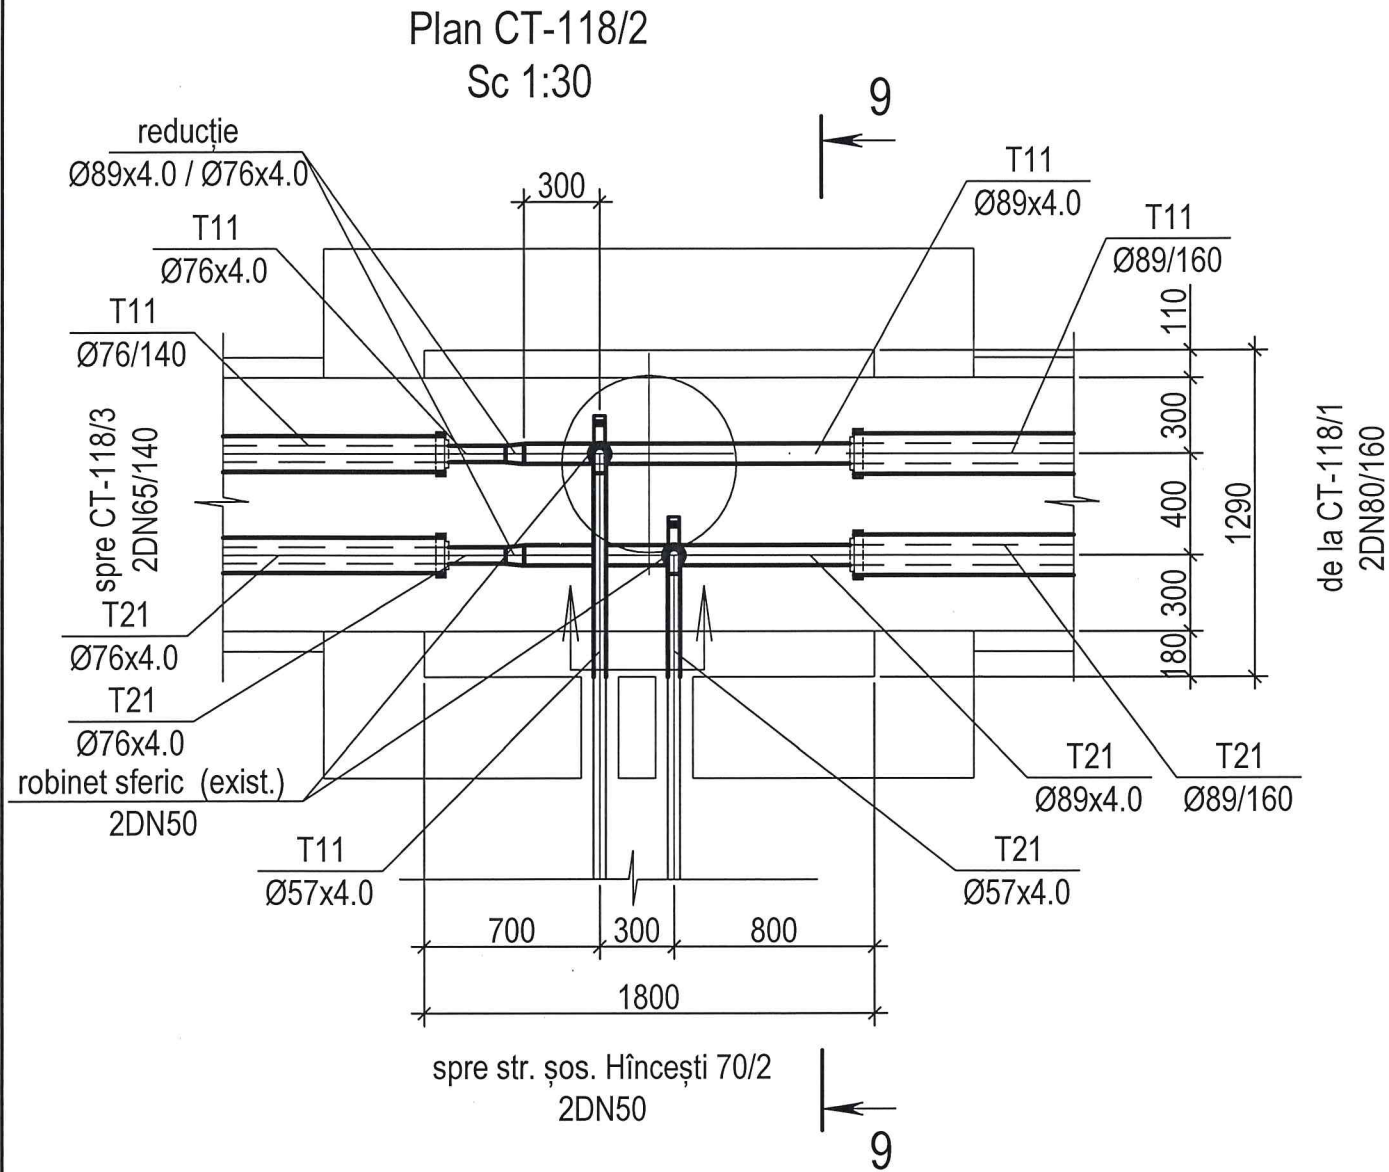

						102/23-RT			
						Reparația capitală a rețelelor termice DN80-65-50 de la CT-118 până la NE din șos. Hîncești, 68A			
modif.	sect.	plansa	Nr.doc.	semnat	data	Rețele termice	Faza	Foaie	Foi
							PE	9	
Elaborat		Demenev			03.24	Cămin termic CT-118/2. Plan. Secțiunea 9-9		SA "TERMoeLECTRICA"	

Nr. de inventar	Semnătura și data	În schimb. nr. inv.

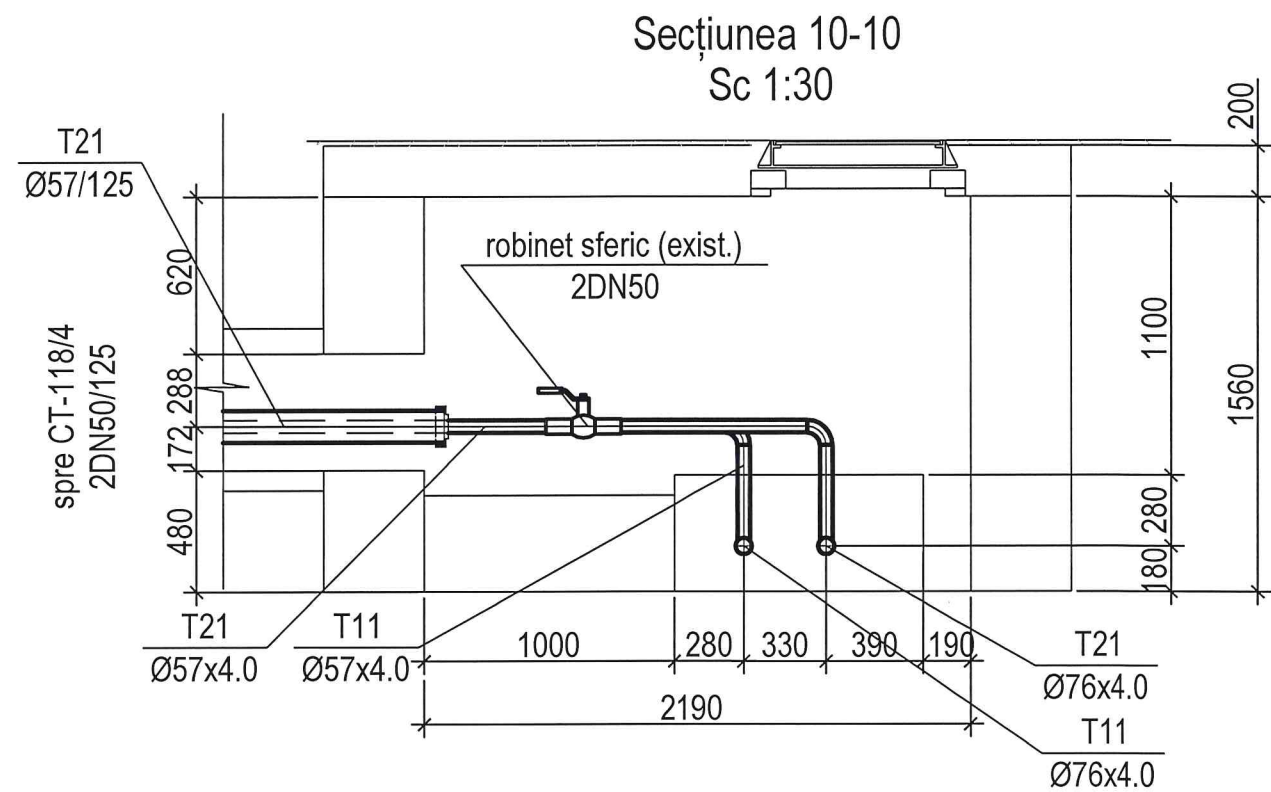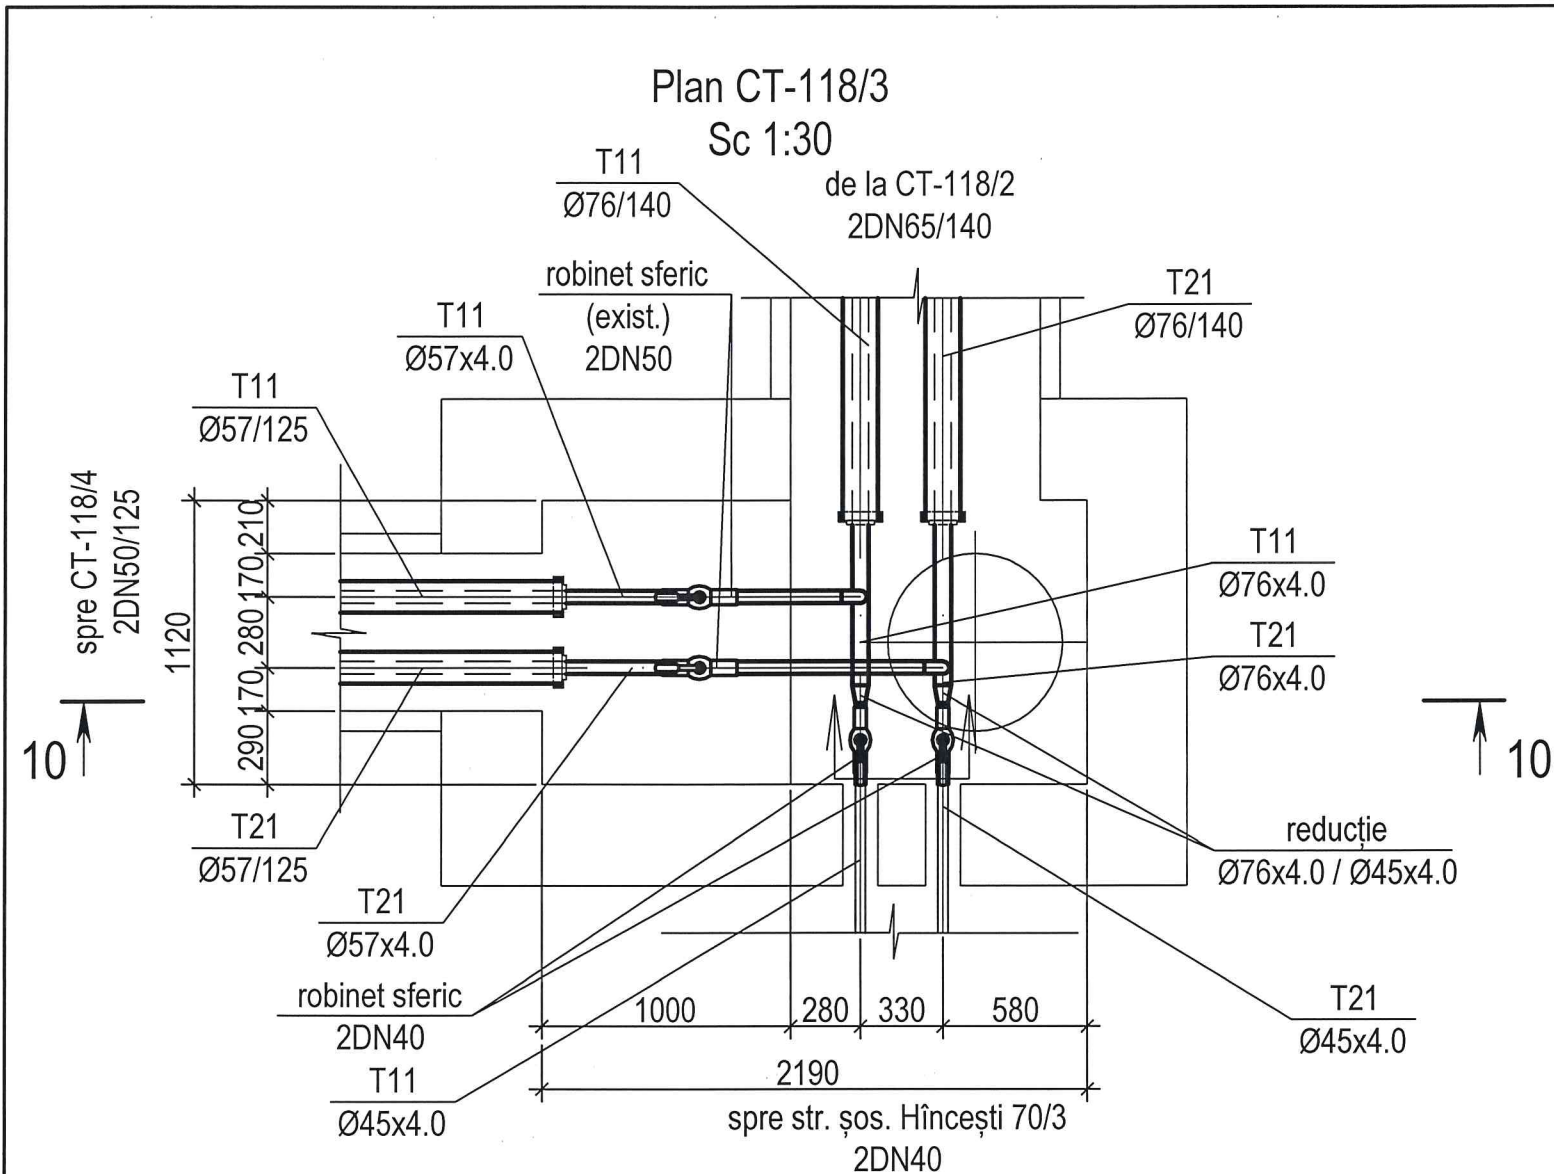


						102/23-RT			
						Reparația capitală a rețelelor termice DN80-65-50 de la CT-118 până la NE din șos. Hîncești, 68A			
modif.	sect.	plansa	Nr.doc.	semnat	data	Rețele termice	Faza	Foaie	Foi
							PE	10	
Elaborat		Demenev			03.24	Cămin termic CT-118/3. Plan. Secțiunea 10-10	SA "TERMoeLECTRICA"		

11 →






[illegible]

						102/23-RT			
						Reparația capitală a rețelelor termice DN80-65-50 de la CT-118 până la NE din șos. Hîncești, 68A			
modif.	sect.	plansa	Nr.doc.	semnat	data				
						Rețele termice	Faza	Foaie	Foi
							PE	11	
Elaborat	Demenev			03.24		Cămin termic CT-118/4. Plan. Secțiunea 11-11	SA "TERMoeLECTRICA"		

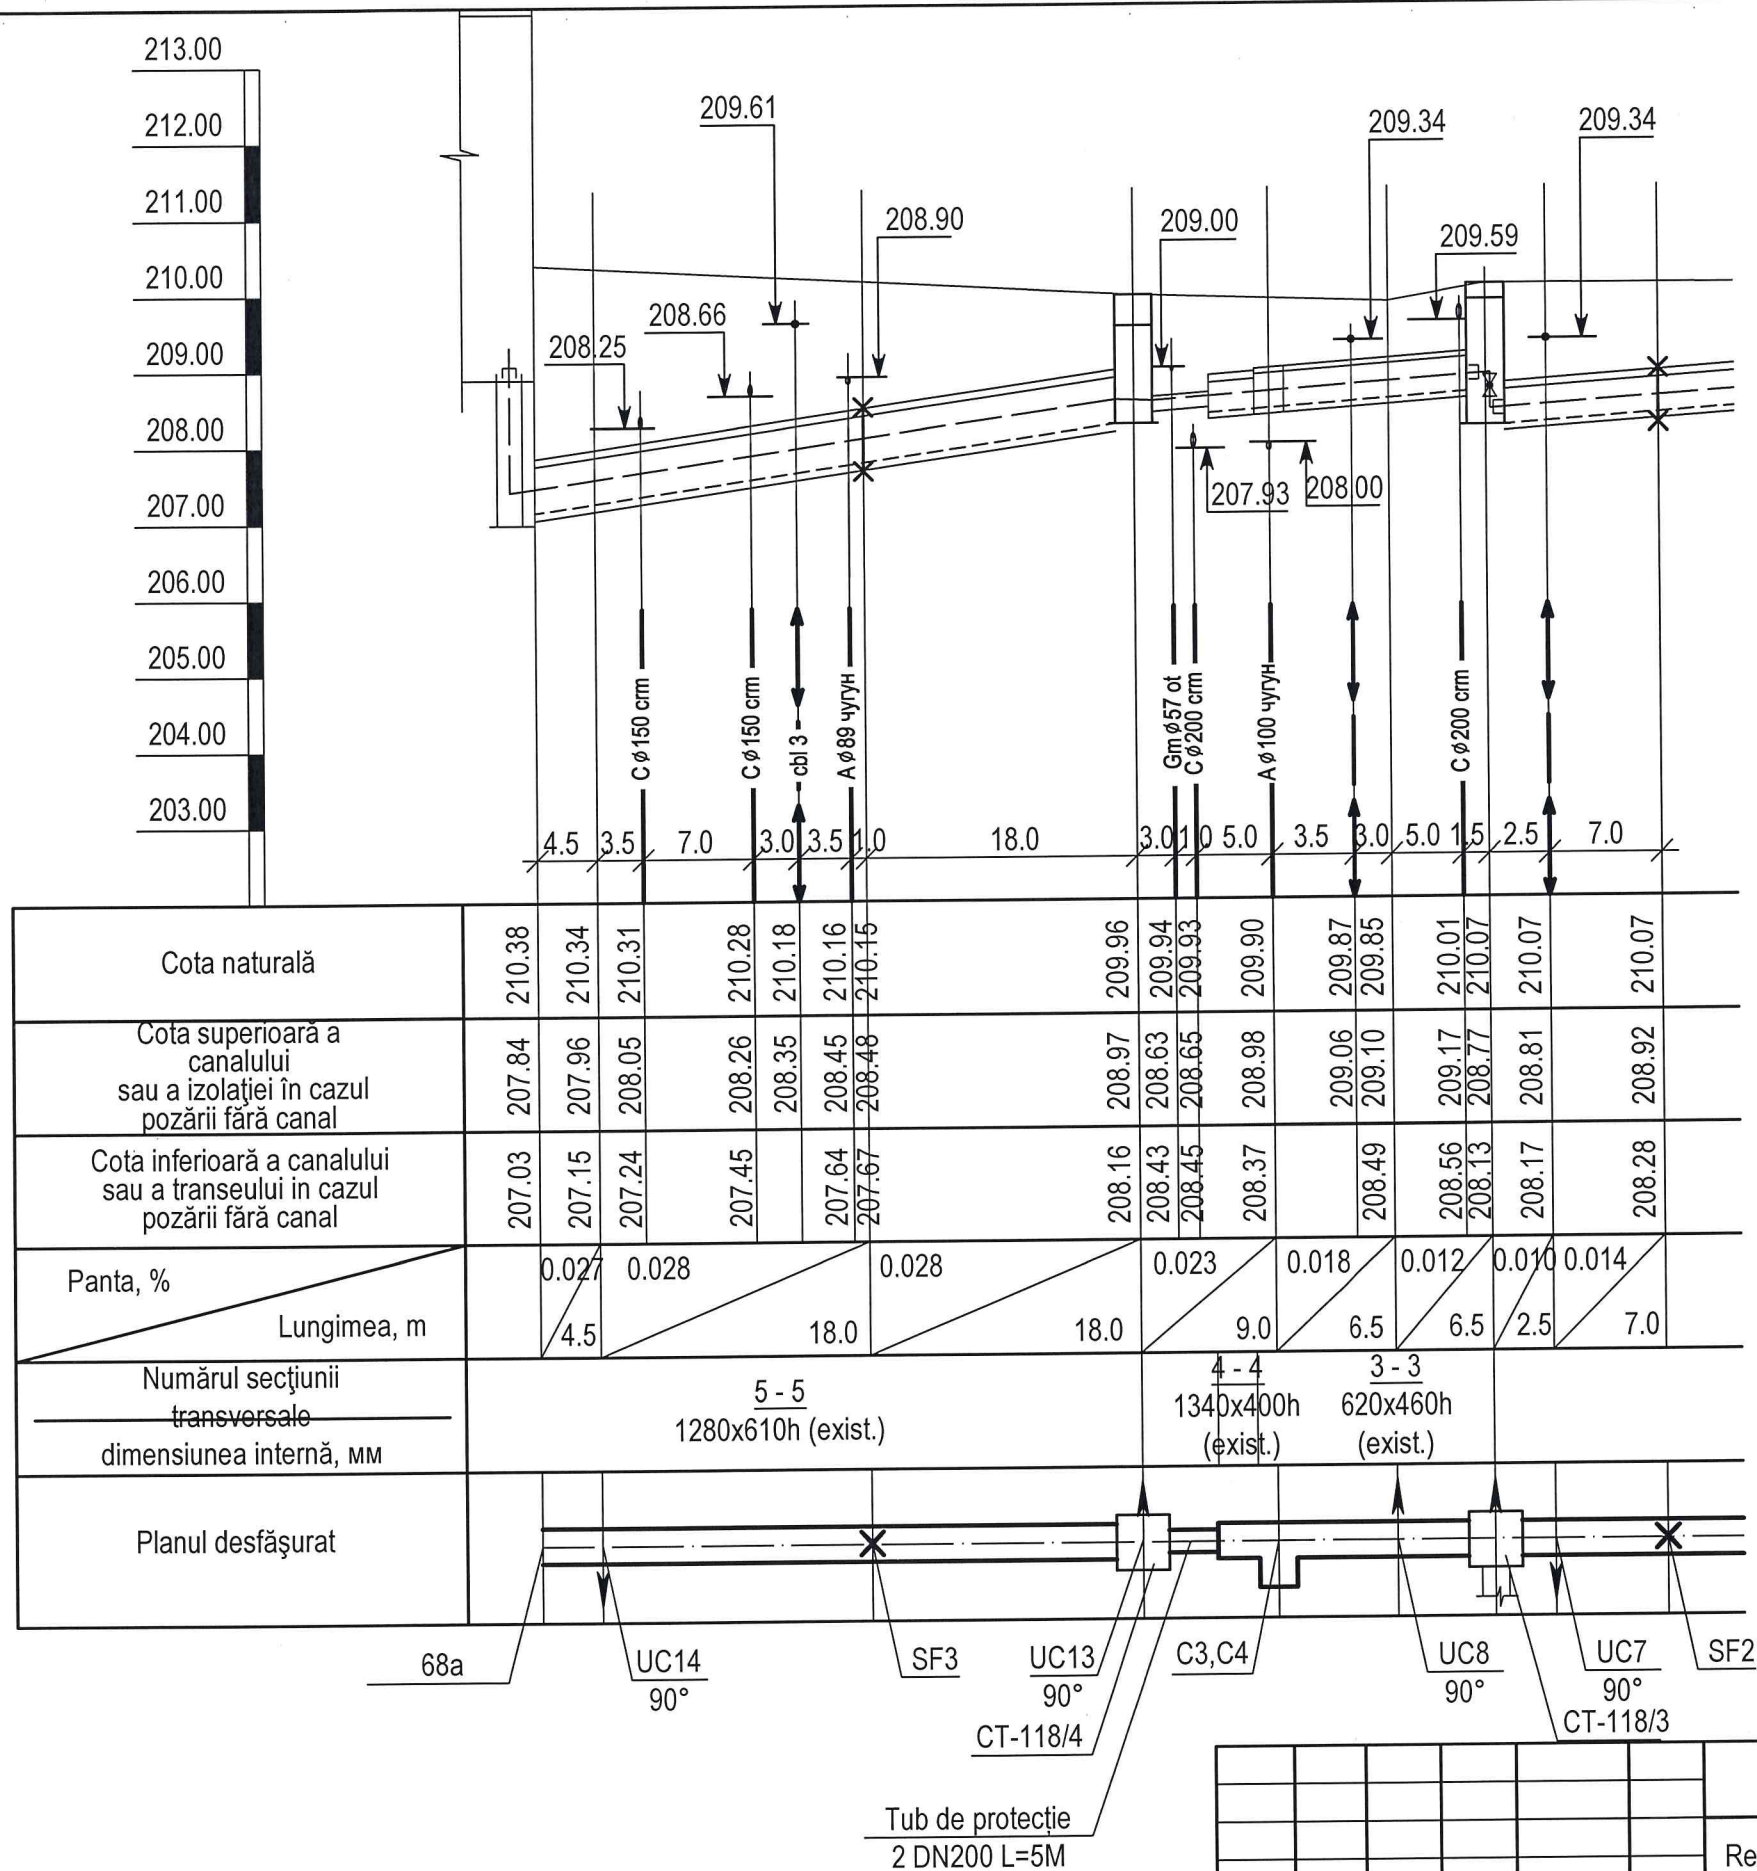


						102/23-RT			
						Reparația capitală a rețelelor termice DN80-65-50 de la CT-118 până la NE din șos. Hâncești, 68A			
modif.	sect.	plansa	Nr.doc.	semnat	data				
						Rețele termice	Faza	Foaie	Foi
							PE	13	
Elaborat	Demenev				03.24	Profilul rețelelor termice de la SF2 până la 68a.	SA "TERMoeLECTRICA"		

Nr. de inventar	Semnătura și data	În schimb. nr. inv.

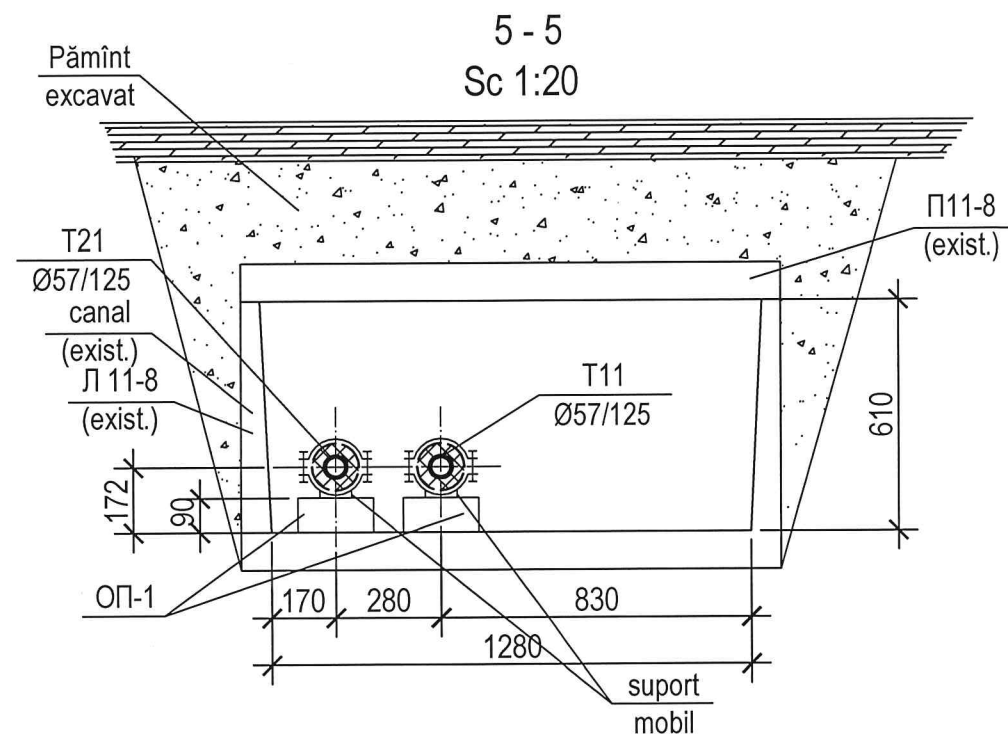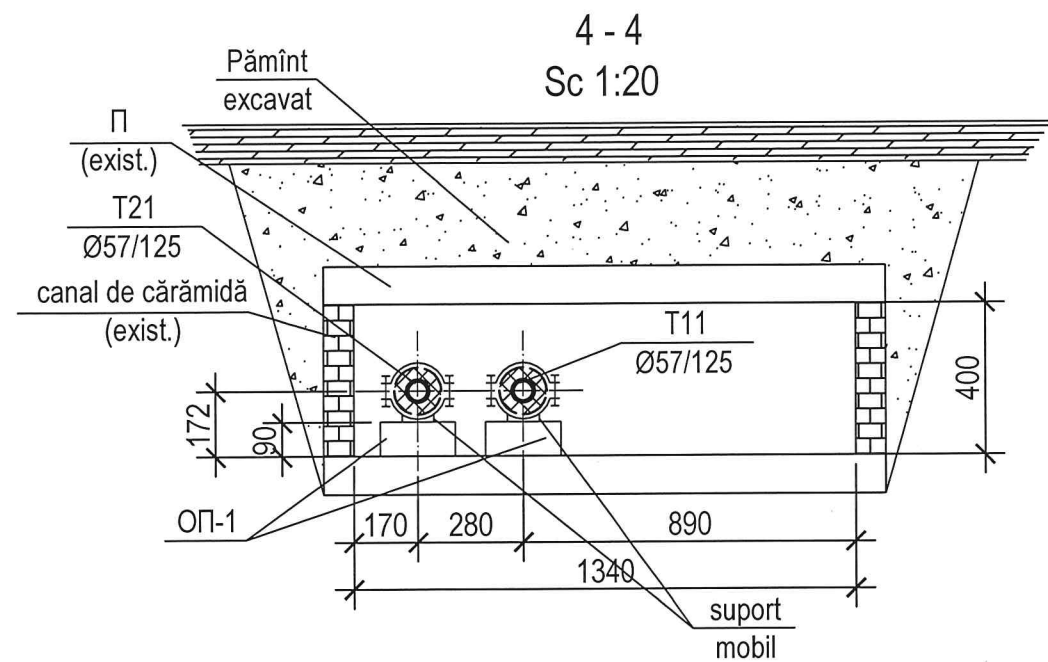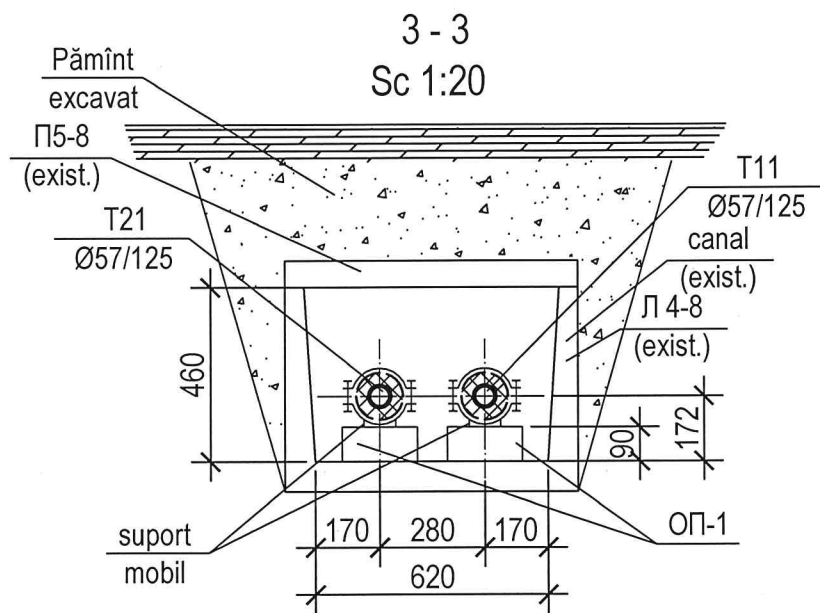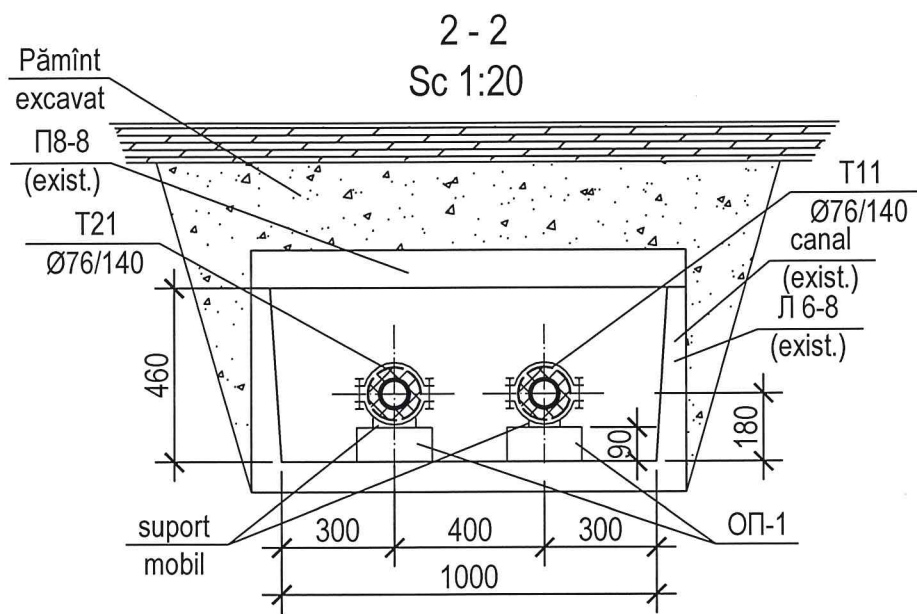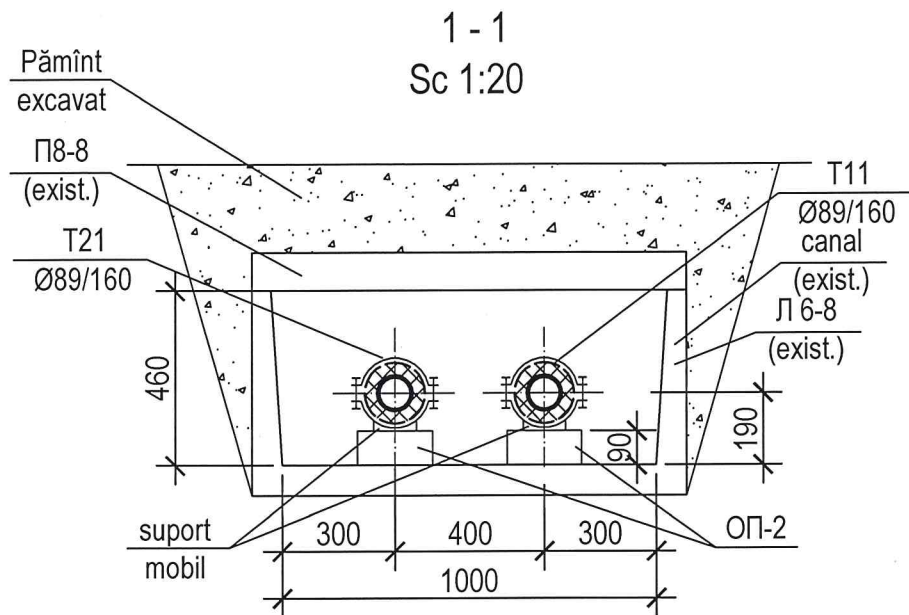

						102/23-RT			
						Reparația capitală a rețelelor termice DN80-65-50 de la CT-118 până la NE din șos. Hâncești, 68A			
modif.	sect.	plansa	Nr.doc.	semnat	data	Rețele termice	Faza	Foaie	Foi
							PE	14	
Elaborat		Demenev			03.24	Secțiunile 1-1, 2-2, 3-3, 4-4, 5-5		SA "TERMoeLECTRICA"	

Secțiunea 6 - 6
Sc 1:20

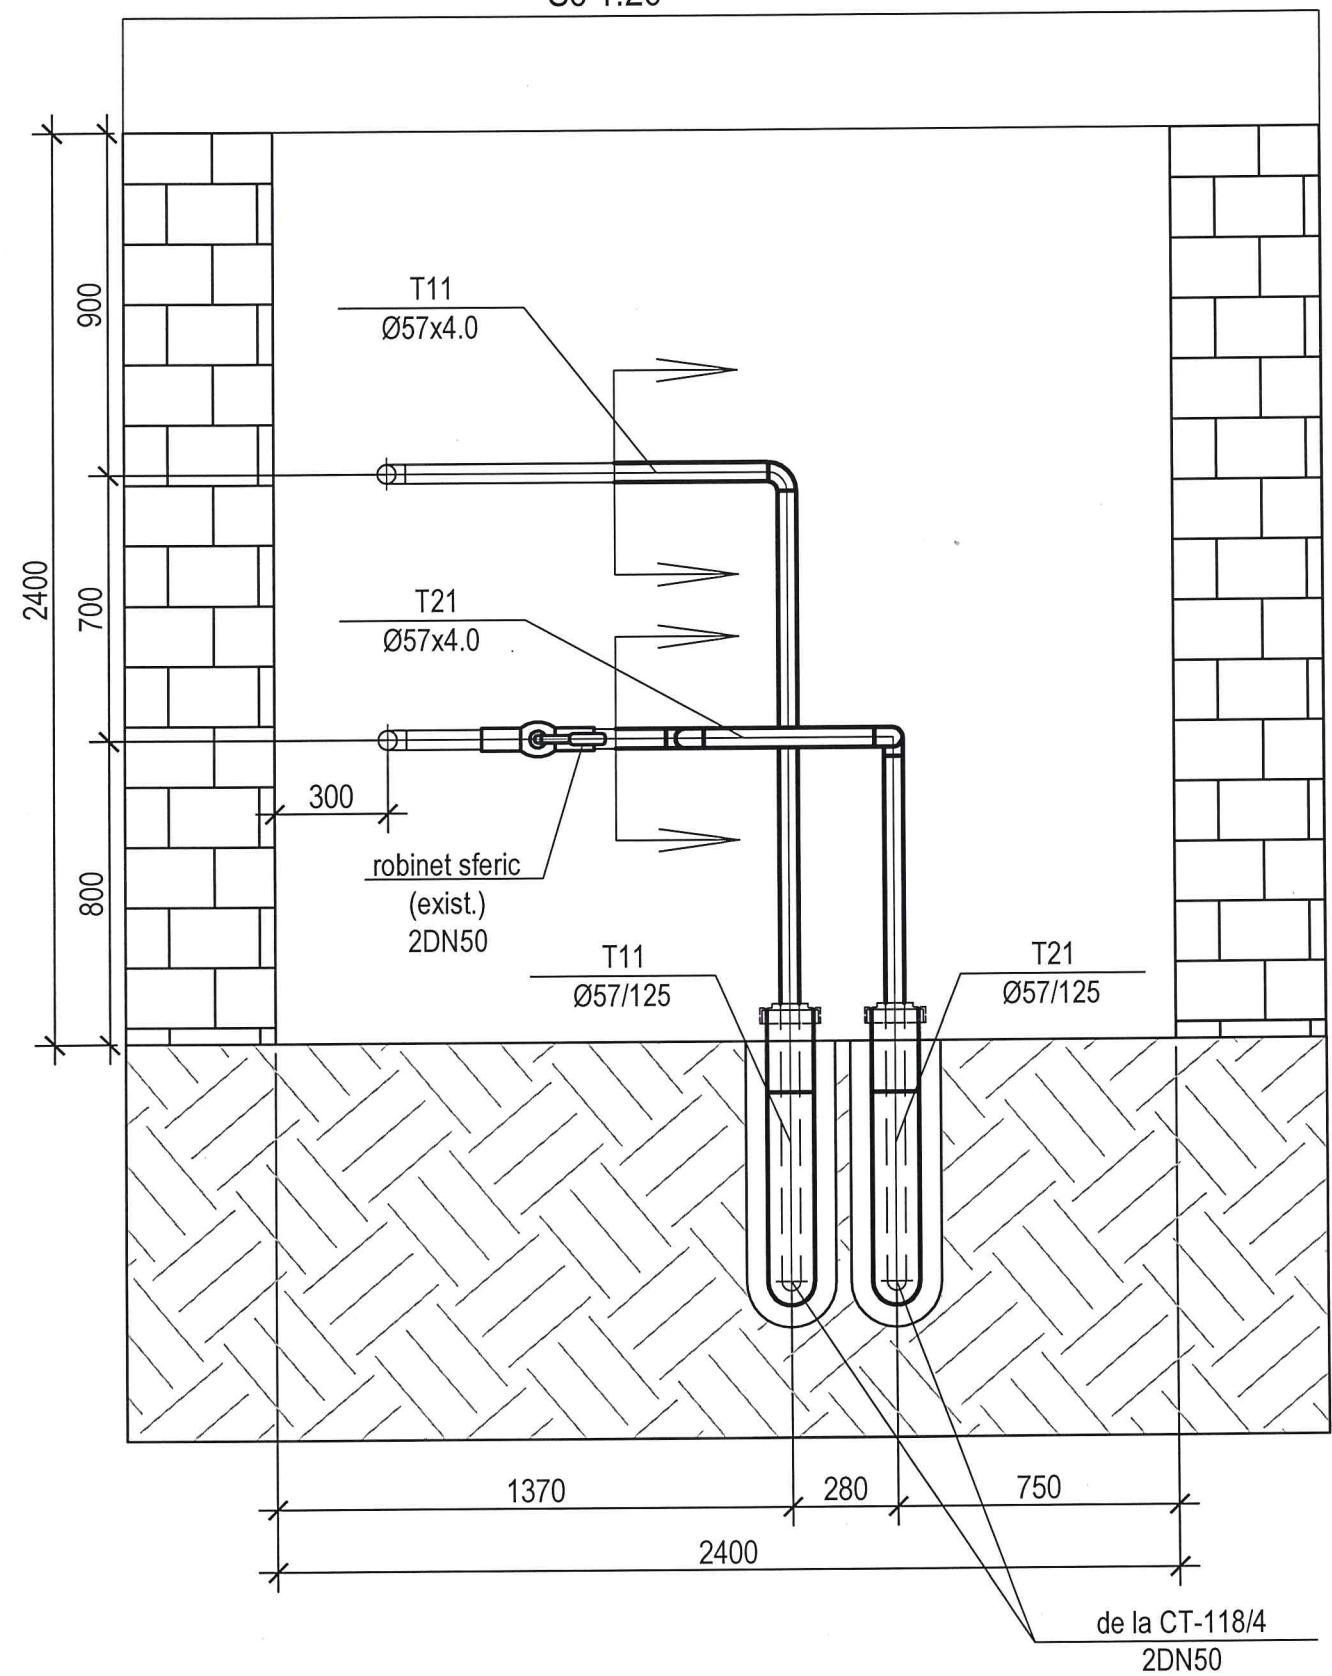

						102/23-RT			
						Reparația capitală a rețelelor termice DN80-65-50 de la CT-118 până la NE din șos. Hâncești, 68A			
modif.	sect.	plansa	Nr.doc.	semnat	data	Rețele termice	Faza	Foaie	Foi
							PE	15	
Elaborat		Demenev		<i>al</i>	03.24	Secțiune 6-6	SA "TERMŢELECTRICA"		

Nr. de inventar	Semnătura și data	În schimb. nr. inv.

	În schimb Nr. inv	
	Semnătura și Data	
Nr. de inventar		

Specificația						
Poz.	Notația	Denumirea	Unit.	Cant.	Masa unit., kg	Notă
1	2	3	4	5	6	7
	GOST 10704-91	Țeavă din oțel preizolată cu				
	B-20 GOST 1050-88 sau	poliuretan rigid PN25 cu manta de				
	P265GH EN 10217-5:2019	protecție din polietilena fără semnalizare				
1		Ø89x4.0 (Ø88,9x4.0) /160	m	92		
2		Ø76x4.0 (Ø76,1x4.0) /140	m	115		
3		Ø57x4.0 (Ø60,3x4.0) /125	m	134		
		Cot din oțel preizolat cu poliuretan rigid				
4		90° DN80/160	buc	4		
5		90° DN65/140	buc	10		
6		90° DN50/125	buc	16		
		Suport fix preizolat cu poliuretan rigid				
7		DN80/160	buc	2		
8		DN65/140	buc	2		
9		DN50/125	buc	2		
		Setul de izolare îmbinărilor				
10		DN80/160	set	20		
11		DN65/140	set	34		
12		DN50/125	set	44		
		Căciulă de capăt				
13		DN80/160	buc	8		
14		DN65/140	buc	4		
15		DN50/125	buc	4		
		Suport mobil pentru conducte				
		preizolate cu poliuretan				
16	552.00.00.1C5	DN80/160	buc	28		
17	555.00.00.4C5	DN65/140	buc	38		
18	555.00.00.3C5	DN50/125	buc	46		
19	s. 3.006.1-2/82 ed.1	Talpă de reazem ОП-2	buc	28		
20	s. 3.006.1-2/82 ed.1	Talpă de reazem ОП-1	buc	84		

Specificația						
Poz.	Notația	Denumirea	Unit.	Cant.	Masa unit., kg	Notă
1	2	3	4	5	6	7
	Seria 3.006.1 ed. 1	Elementele de construcție a suporturilor fixe după tip				
21		ЩО1-80	set	1		
22		ЩО1-65	set	1		
23		ЩО1-50	set	1		
24		Montare plăcilor din beton armat П 8-8 L=3.0m	buc	34		din demontaj
25		Montare plăcilor din beton armat П 5-8 L=3.0m	buc	7		din demontaj
26		Montare plăcilor din beton armat П 11-8 L=3.0m	buc	14		din demontaj
		CT 118 (exist.)				
27		Reducție Ø108x4,0-89x4,0	buc	2		
		CT 118/1 (exist.)				
28	GOST 10704-91	Țeavă de oțel electrosudată Ø89x4,0	m	2		
29	GOST 10704-91	Țeavă de oțel electrosudată Ø57x4,0	m	3		
30	GOST 17375-2001	Cot 90° Ø57x4,0	buc	2		
31	Seria 4.903-10. ed 1	Eclisă tip T 94.032 DN80/DN50	buc	2		
		Robinet sferic din oțel sub sudura				
32		PN25 DN 50	buc	2		din demontaj

				102/23-RT.SU		
				Reparația capitală a rețelelor termice DN80-65-50 de la CT-118 până la NE din șos. Hîncești, 68A		
				Rețele termice	Faza	Foaie
					PE	1
						3
Elaborat	Demenev		03.24	Specificația utilajului și materialelor		SA "TERMoeLECTRICA"

Nr. de inventar	Semnătura și Data	În schimb Nr. inv
-----------------	-------------------	-------------------

Specificația						
Poz.	Notația	Denumirea	Unit.	Cant.	Masa unit., kg	Notă
1	2	3	4	5	6	7
		Subsol (exist.)				
60	GOST 10704-91	Țeavă de oțel electrosudată Ø57x4,0	m	4		
61	GOST 17375-2001	Cot 90° Ø57x4,0	buc	5		
		Protecție anticorozivă				
62	GOST 25129-82*	Grund GF-021 în 2 straturi	m²	0,8		
		Izolație termică				
		Cilindri din vată minerală δ=50mm				
63		Ø57x4,0	m	5,0		
64		Invelitoarea metalica a izolației din foile de aluminiu	m²	2,2		
65		Placă de acoperire a camerei	buc	17		din demontaj
66		Tăierea asfaltului	m	216		
		Depavarea și restabilirea asfaltului				
67		δ=0.23m	m²	265		
68		δ=0.15m	m²	102		
69		Demontare și montare bordură de trotuar	buc	12		
		Depavarea și restabilirea pavaj				
70		(plăci presate pentru trotuar)	m²	126		

Specificația						
Poz.	Notația	Denumirea	Unit.	Cant.	Masa unit., kg	Notă
1	2	3	4	5	6	7
		Demontaj				
		Țeavă din oțel				
71		DN 100	m	212		
72		DN80	m	36		
73		DN50	m	100		
74		Demontarea izolației	m³	5		
75		Robinet sferic din oțel sub sudura				
		DN 50	buc	6		returnare 4 buc
76		Vană DN 50	buc	4		
77		Placă din beton armat Π 8-8 L=3.0m	buc	34		returnare 100%
78		Placă din beton armat Π 5-8 L=3.0m	buc	7		returnare 100%
79		Placă din beton armat Π 11-8 L=3.0m	buc	14		returnare 100%
80		Placă de acoperire a camerei	buc	17		returnare 100%

				102/23-RT.SU		
				Reparația capitală a rețelelor termice DN80-65-50 de la CT-118 până la NE din șos. Hîncești, 68A		
				Rețele termice	Faza	Foaie
					PE	3
				Specificația utilajului și materialelor	SA "TERMoeLECTRICA"	
Elaborat	Demenev		03.24			