


Biroul de proiectare: S.C."ARHPROART" S.R.L

Proiect de executie: Nr. 312/18.10.2022 - SA

Obiectul proiectat: Amenajarea parcului, stadion minifotbal si zona de joaca pentru copii din str. Iu. Gagarin, com. Cania, r-nul Cantemir, R. Moldova. Nr.cad. al terenului: 2114309.031

Compartiment Solutie Arhitecturala

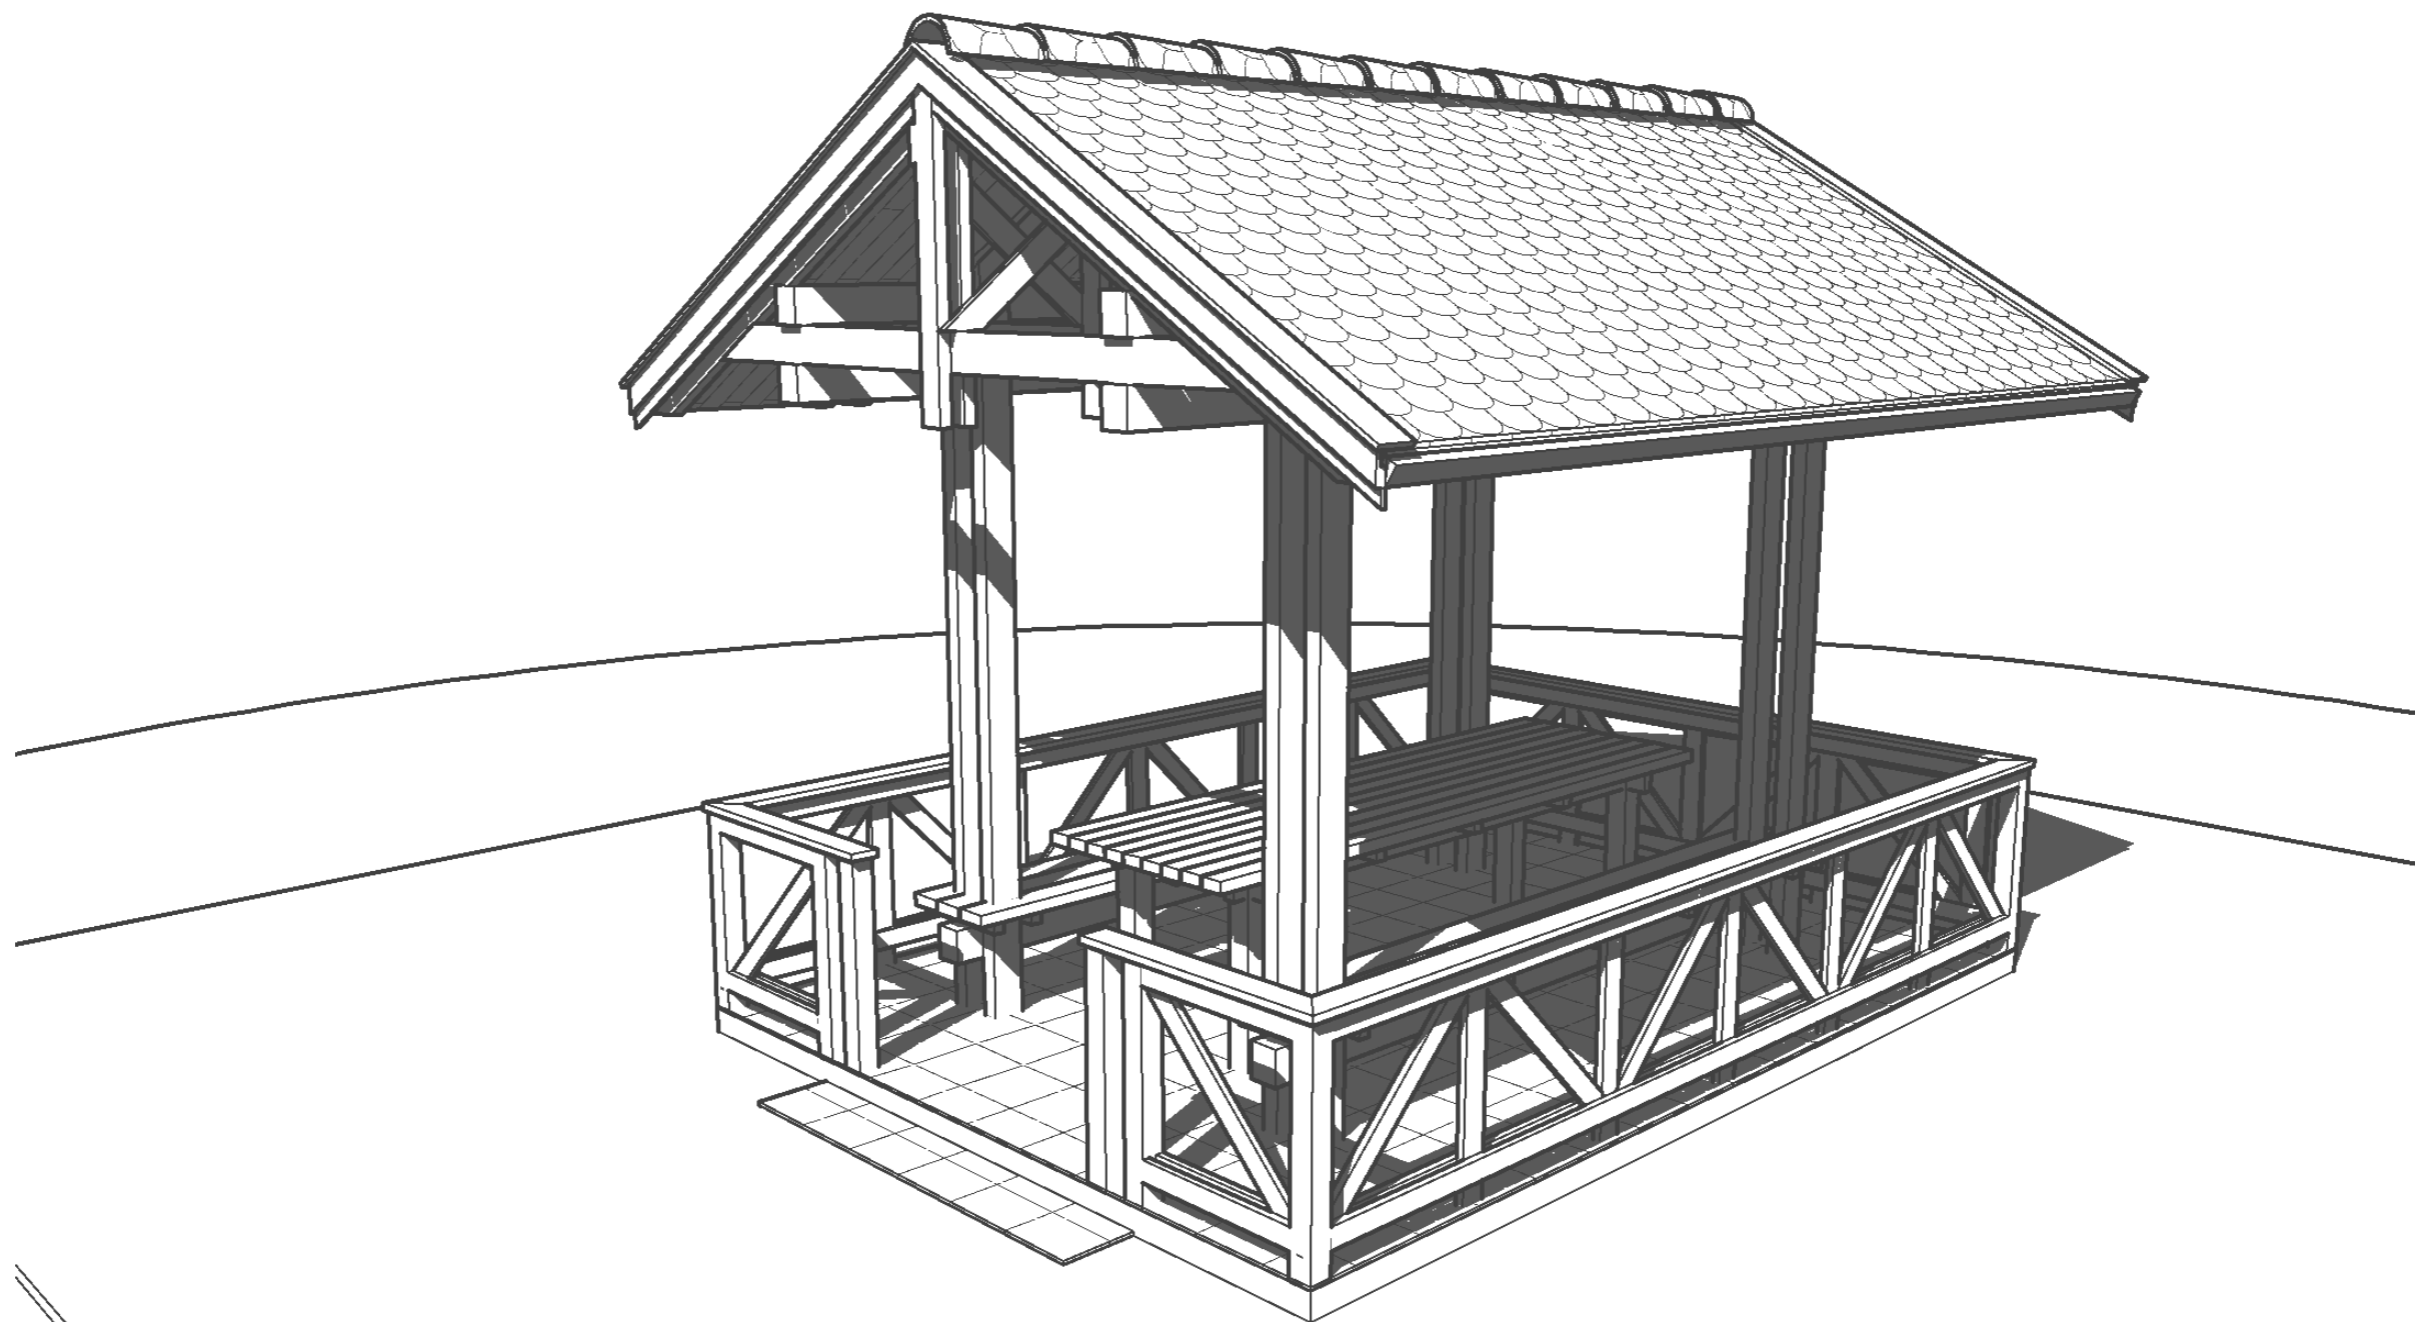

Beneficiar: Primaria com. Cania

Chisinau 10.2022

Multiplicat.

D:\PROIECTARE\Teren sport Cania\Foisor-1\Foisor-1.pln 26.04.2023 10:16

Coordonat.

D:\PROIECTARE\Teren sport Cania\Foisor-1\Foisor-1.pln

N. Inv. Original

Semnatura, data

Inschimb N. Inv


03. SA **Borderoul planse desenate** **1:1**

Compartiment arhitectura				
Nr.	Denumirea plansei	Scara	Format	Nota
SA.1	Borderoul planselor.	1:75, 1:1	A3 Arhitectura. or.	
SA.2	Date generale.	1:1	A3 Arhitectura. or.	
SA.3	Plan parter.	1:50	A3 Arhitectura. or.	
SA.4	Plan sarpanta.	1:50	A3 Arhitectura. or.	
SA.5	Plan acoperis.	1:50, 1:1	A3 Arhitectura. or.	
SA.6	Plan parter. Aria podele.	1:50, 1:1	A3 Arhitectura. or.	
SA.7	Sectiunea 1-1 si 2-2.	1:50	A3 Arhitectura. or.	
SA.8	Sectiunea 3-3 si 4-4.	1:50	A3 Arhitectura. or.	
SA.9	Fatada 1-1 si 2-2.	1:50	A3 Arhitectura. or.	
SA.10	Fatada 3-3 si 3-3.	1:50	A3 Arhitectura. or.	
SA.11	Elemente din lemn	1:1	A3 Arhitectura. or.	
SA.12	Detalii sarpanta.	1:1	A3 Arhitectura. or.	
SA.13	Materiale pardosele.	1:1, 1:15	A3 Arhitectura. or.	
SA.14	Desen 3D. Foisor. Pict 1, 2, 3.		A3 Arhitectura. or.	
SA.15	Desen 3D. Structura de lemn. Pict 4, 5...		A3 Arhitectura. or.	
SA.16	Desen 3D. Carcasa portanta. Pict 7, 8,...		A3 Arhitectura. or.	
SA.17	Desen 3D. Sarpanta. Pict 10, 11, 12.		A3 Arhitectura. or.	

Referinte documentare

Nr.	Denumirea	Indicatii
1	Система проектной документации для строительства	ГОСТ 21.101-97
2	Proiectarea construcțiilor din lemn	NCM F.05.01-2007
3	Protectia impotriva incendiilor a cladirilor si instalatiilor	NCM E.03.02-2014
4		
5	Instrucțiuni de verificare a calității și recepție a lucrărilor ascunse și/sau în faze determinante la construcții și instalații aferente	CPA.08.01-1996
6		
7		
8		

P.S. **PLAN SCHEMA** **1:75**

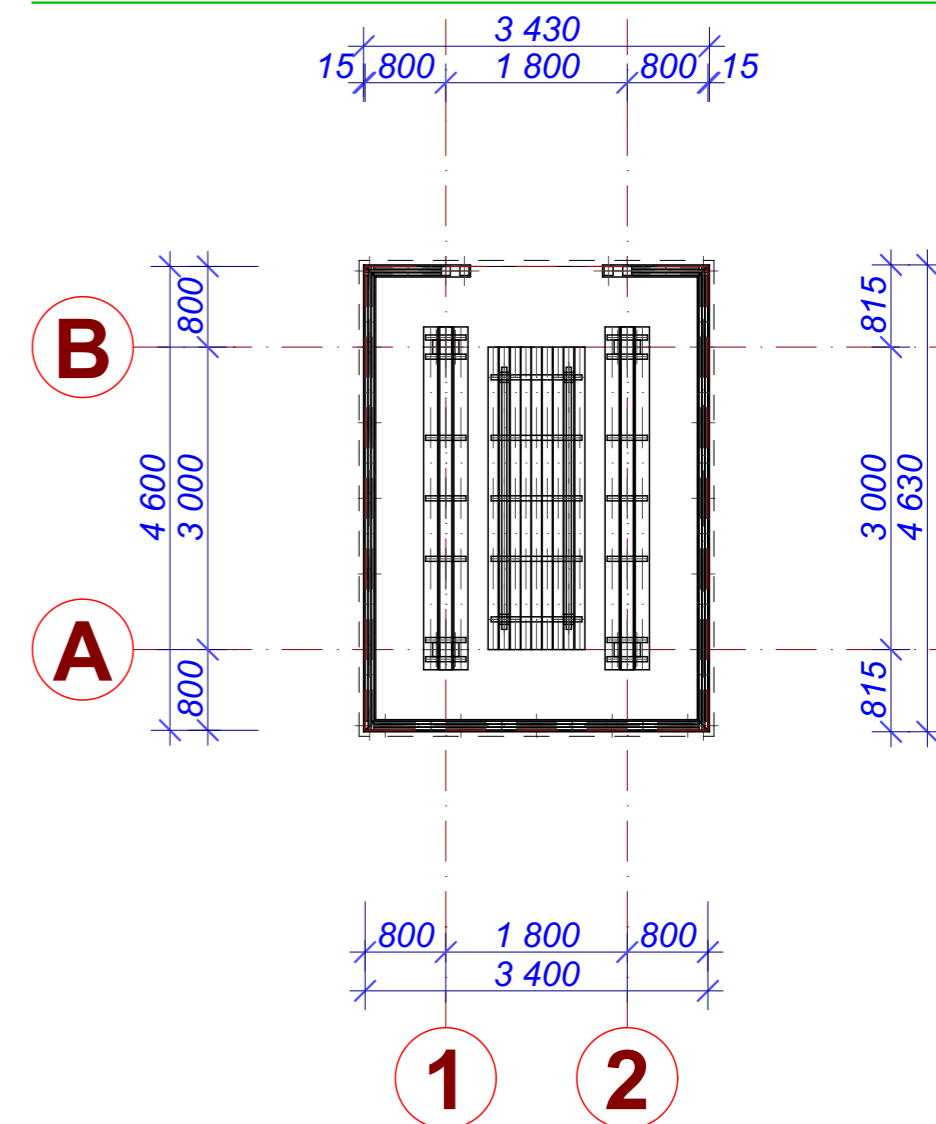

Cota zero: Foisoarele se instaleaza la 150mm mai sus de cota pamintului

Beneficiar: Primaria com. Cania						Compartiment: SA-Solutie Arhitecturala - SA Proiect de executie: Nr. 312/18.10.2022-SA		
Obiectul proiectat: Amenajarea parcului, stadion minifotbal si zona de joaca pentru copii din str. lu. Gagarin, com. Cania, r-nul Cantemir, R. Moldova. Nr.cad. al terenului: 2114309.031 .								
modif.	sect.	plansa	Nr.doc.	semnat	data			
A.S.P		V. Profir			10.2022	Proiect: Foisor-1		
						Etapa PE Planșa SA.1 Planșe 18		
Arh.		A. Profir			10.2022	Borderoul planselor. P.S., 03. SA 1:75, 1:1		
						Biroul de proiectare: S.C."ARHPROART" S.R.L A.S.P. tel. 079467430		

Multiplicat.

Date generale.

În soluția de sistematizare arhitecturală în aspectul exterior a obiectivului proiectat sînt folosite motive din arhitectura modernă.

Obiectivul a fost proiectat cu nivelul de confort modern.

Relieful pentru construirea obiectivului este liniștit.

Toate zonele au intrări separate și legături reciproc comode.

Componenta obiectivului pe verticala: **Regim de înaltime: P**

SOLUTII CONSTRUCTIVE

Stratul de pregătire sub zonele amenajate este necesar să fie tasat.

Analiza de laborator a tasării terenului din zona amenajată este obligatoriu de verificat.

Baza sub pardosea la foisor: Argila tasată 400mm.

Carcasa din lemn. Stilpi din lemn. Grinzi de lemn.

Pardosea la foisor: Prundis 100mm, strat de nisip 100mm. Finisarea: Piatra de pavaj din beton 50mm.

Alimentarea cu apă: Nu este preconizată.

Canalizarea: Nu este preconizată

Măsuri antiincendiar: Lemnii va fi tratat cu soluții antiseptice și antiincendiar.

Toate elementele din metal trebuie să fie protejate de coroziune.

Nota explicativa pentru executarea sarpantei si acoperisului

Elementele acoperisului: **Acoperis la foisoare, material: Gont (culoarea - grafit).**

Calitatea elementelor confecționate trebuie să corespundă categoriei II și cerințelor normativelor în vigoare.

Cosoroaba se consolidează cu construcția planșeului prin ancorare la distanță de 0.6~0.8m. Capriorii vor fi legați cu cosoroabe cu elemente din oțel zincat prin înșurubare sau scoabe.

Toate elementele din lemn, pînă la instalare în structură, se vor supune tratării specifice antiseptice, antipirene și antiincendiar, conform normativelor în vigoare (protecția elementelor din lemn).

Lungimea fiecărui element se va determina pe loc.

Sistemul de elemente ale acoperisului de lemn este elaborat schematic. Executanții sarpantei trebuie să coordoneze executarea lucrărilor cu proiectantul în mod obligatoriu.

Nodurile acoperisului - a preciza cu proiectanții (obligatoriu) și beneficiarul după procurare chereștea.

Coama și colțurile în pantă a acoperișului sînt executate cu tablă. Partea colțurilor opace a acoperișului sînt executate cu tablă zincată.

Aria acoperisului desfasurat 21,7m². Acoperis la foisoare, panta: 30 grade. Panta acoperisului trebuie pastrată și ramine neschimbata, indiferent de punctele sus numite.

Ventilarea acoperisului se va efectua prim coama acoperisului.

Asamblarea coșurilor pentru scurgerea apei se execută în conformitate cu panta acoperișului cu burlane din tablă zincată vopsite, conform pasaportului coloristic.

Cotele de nivel a acoperișului (vezi fațade: compartiment arhitectura).

Sarpanta la foisoare: Chereștea (lemn uscat de 20% umiditate) prelucrata antiseptic și antiincendiar.

După măsurările și execuția sarpantei, coordonată cu proiectanții, structura din lemn se întărește cu elemente metalice, suruburi și scoabe.

Pînă la începerea lucrărilor de asamblare trebuie de luat măsuri de securitate a muncitorilor și măsuri antiincendiar, (vezi compartiment Plan de organizare a lucrărilor pe teren).

Documente pentru proiectare:

	Denumirea	Indici
1	Certificat de urbanism: Nr. 1 din 07.10.2022	
2	Ridicarea topografică sc. 1:500: din 2022	
3	Rraportul investigației geologice: Nu este necesar	
4	Acordul vecinilor:	
5	Autorizație de desființare: din	
6	Regulamentul local - Decizia consiliului primăriei: din	
7	.	
8	.	
9	.	
10	.	

Tab. 01**Legenda și funcția încăperilor****1:1**

Legenda și funcția încăperilor								
Nivel	Nr.	Denumirea	Aria podele m ²	Volum camere m ³	Aria tavane m ²	Perimetrul camerei mm	Înălțimea mm	Zona
PLAN PARTER								
	1	Foisor	15,64	32,062	15,64	15 999,9	2 050	Zona locativă
			15,64 m²		15,64 m²	15 999,9 mm		

Executarea lucrărilor pe timp de iarnă

Lucrările de construcție pe timp de iarnă se vor executa conform următoarelor indicații:

- nu se va admite înghețarea terenului de fundație;

- nu se va admite înghețarea betonului în construcțiile din beton armat turnate monolit pînă la atingerea rezistenței de proiect.

Se permite executarea zidăriei mai sus de cota 0,00 fără adaosuri chimice pe mortar marca de un ordin mai mare decît aceea de proiect.

Simboluri tehnice de materiale



	Baza sub pardosea la foisor: Argila tasată 400mm.
	Fundatii sub stilpi: Beton monolit 400x400 h=600. cl.B.20 ~ (Marca 250)
	Stilpi din lemn
	Grinzi de lemn
	Pardosea la foisor: Prundis 100mm, strat de nisip 100mm. Finisarea: Piatra de pavaj din beton 50mm

SIMBOLURI TEHNICE

F ---- Fațada. Nc. --- Nod constructiv. PL ---- Planșa.
S ---- Secțiunea. D ---- Detaliu.

Beneficiar: Primăria com. Cania						Compartiment: SA-Soluție Arhitecturală - SA Proiect de execuție: Nr. 312/18.10.2022-SA		
Objecul proiectat: Amenajarea parcului, stadion minifotbal și zona de joacă pentru copii din str. Iu. Gagarin, com. Cania, r-nul Cantemir, R. Moldova. Nr.cad. al terenului: 2114309.031 .								
modif.	sect.	planșa	Nr.doc.	semnat	data			
					10.2022	Proiect: Foisor-1		
A.S.P						PE		
V. Profir						SA.2		
Arh.						18		
A. Profir						Date generale.		
						Tab.01		
						1:1		
						Biroul de proiectare: S.C."ARHPROART" S.R.L A.S.P. tel. 079467430		

Multiplicat.

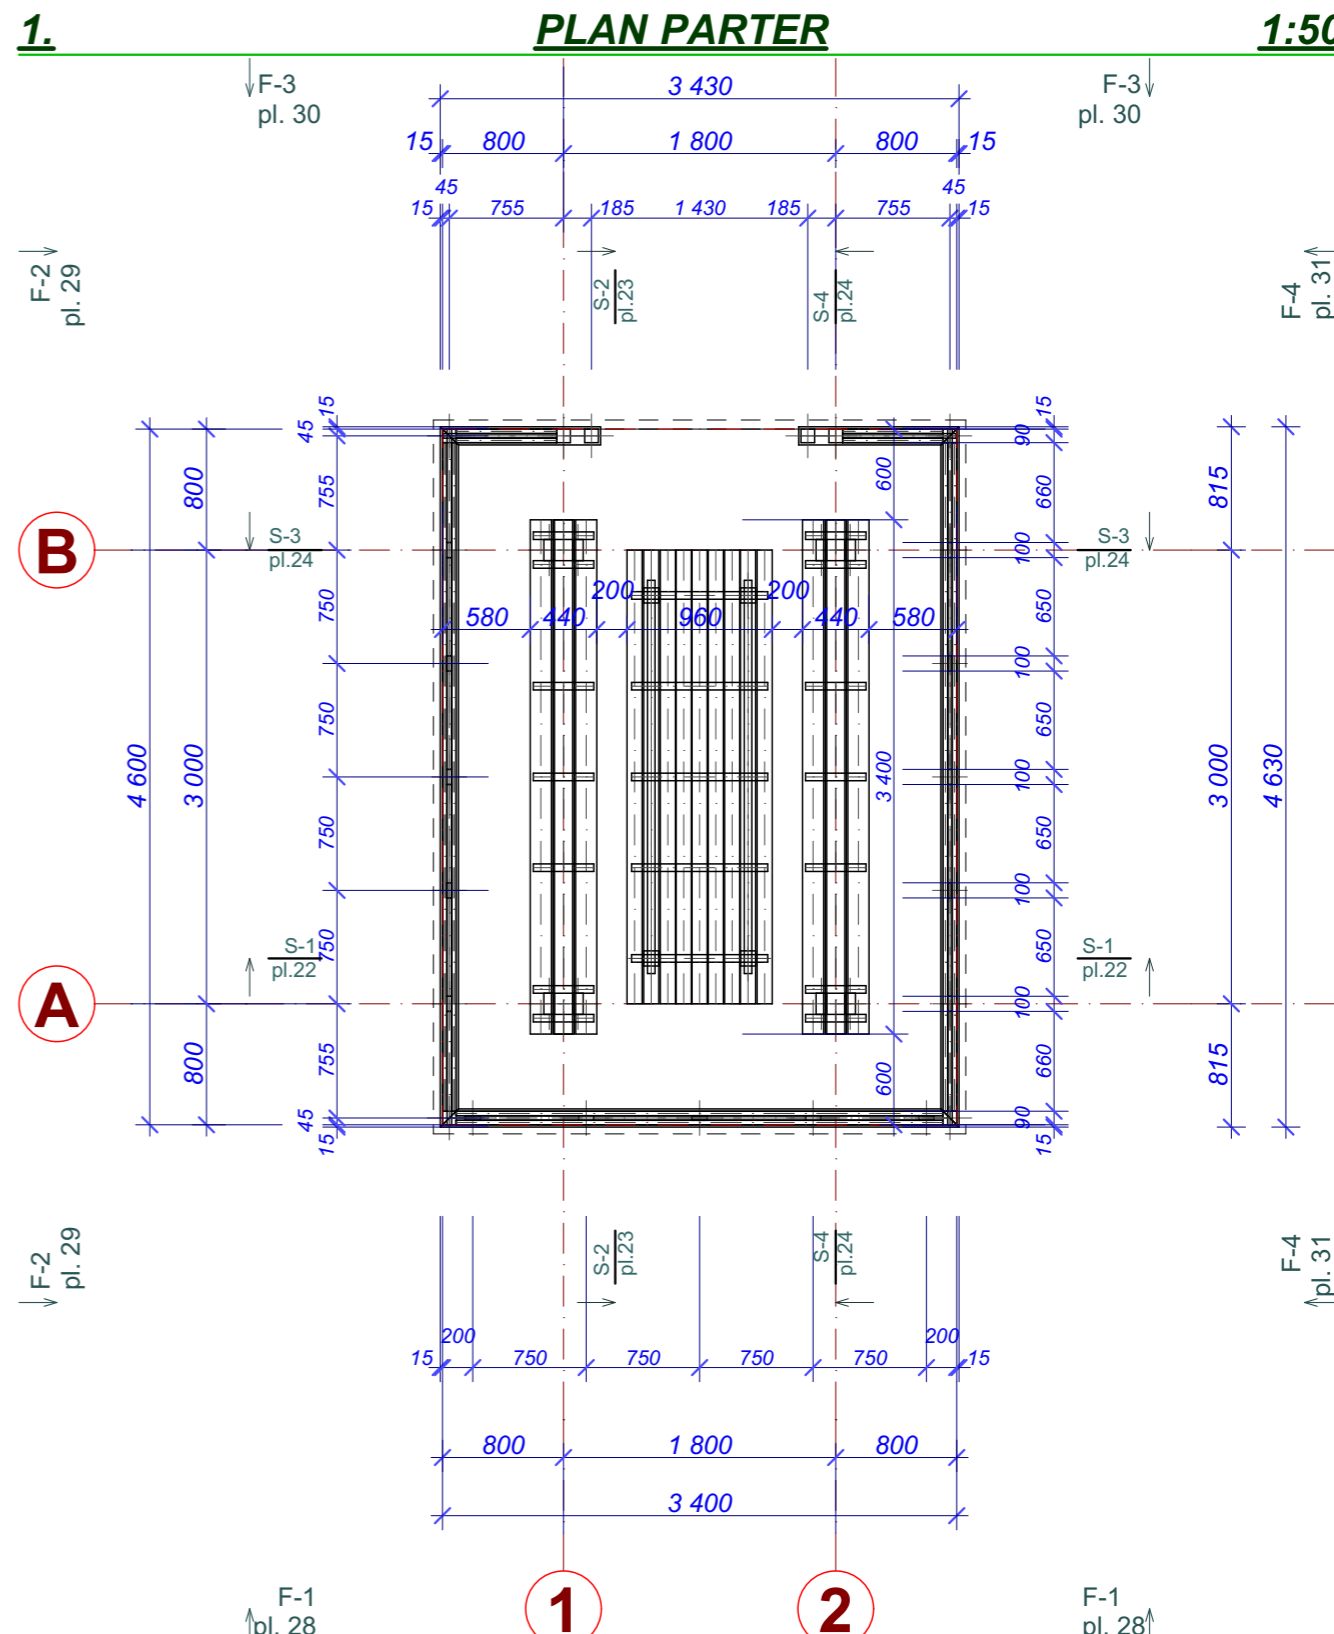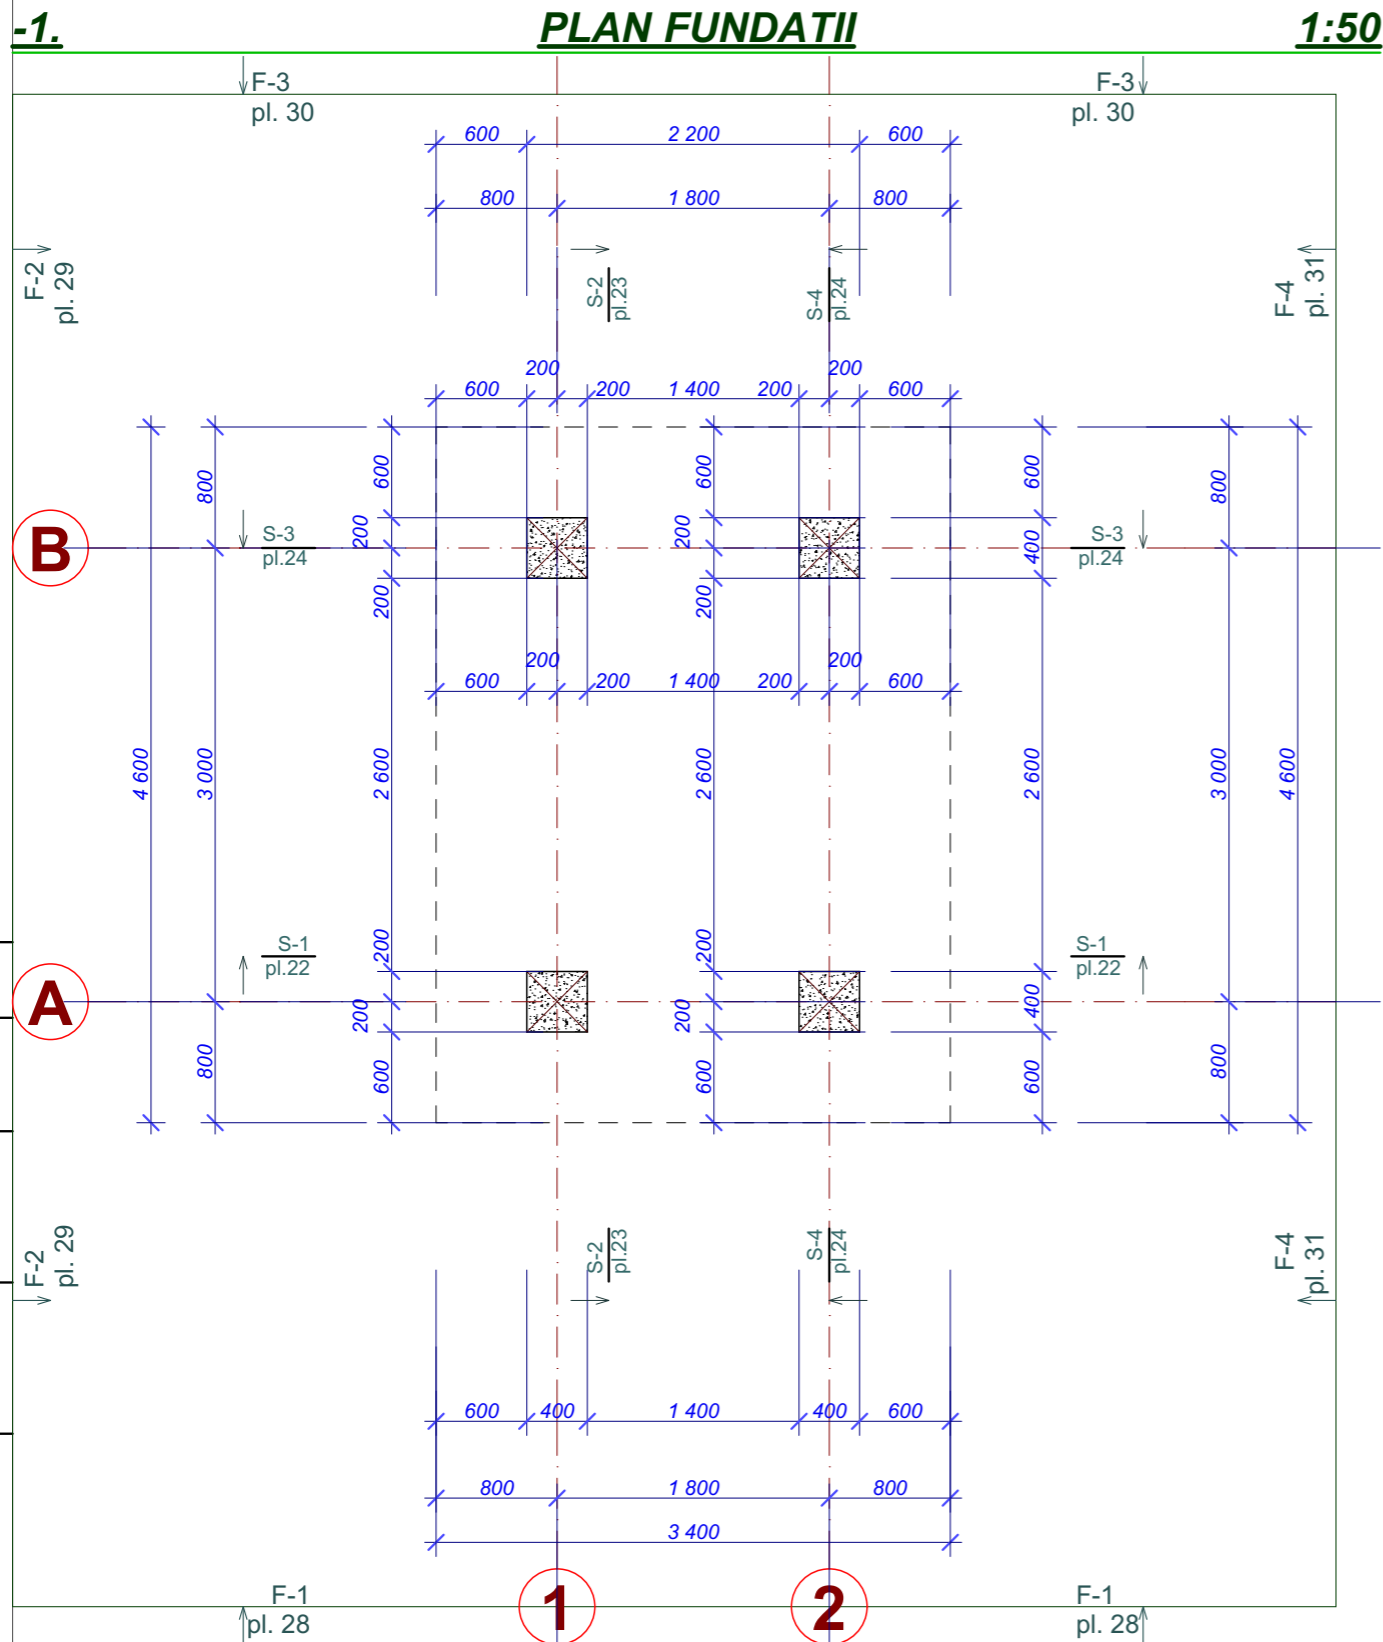

D:\PROIECTARE\Teren sport Cania\Foisor-1\pln 26.04.2023 10:16

Coordonat.

D:\PROIECTARE\Teren sport Cania\Foisor-1\Foisor-1.pln

N. Inv. Original

Semnatura, data

În schimb N. Inv

STRUCTURA PORTANTA


Carcasa din lemn.
 Stilpi din lemn.
 Grinzi de lemn.
 Pardosea la foisor: Prundis 100mm, strat de nisip 100mm. Finisarea:
 Piatra de pavaj din beton 50mm

Cota zero: Foisoarele se instaleaza la 150mm mai sus de cota pamintului


Beneficiar: Primaria com. Cania						Compartiment: SA-Solutie Arhitecturala - SA Proiect de executie: Nr. 312/18.10.2022-SA		
Objectul proiectat: Amenajarea parcului, stadion minifotbal si zona de joaca pentru copii din str. lu. Gagarin, com. Cania, r-nul Cantemir, R. Moldova. Nr.cad. al terenului: 2114309.031 .						Etapa		
modif.	sect.	plansa	Nr.doc.	semnat	data	Planse		
		A.S.P	V. Profir		10.2022	Proiect: Foisor-1		
		Arh.	A. Profir		10.2022	PE	SA.3	18
Plan parter. 1., -1. 1:50						Biroul de proiectare: S.C."ARHPROART" S.R.L A.S.P. tel. 079467430		

Multiplicat.

3. PLAN SARPANTA 1:50

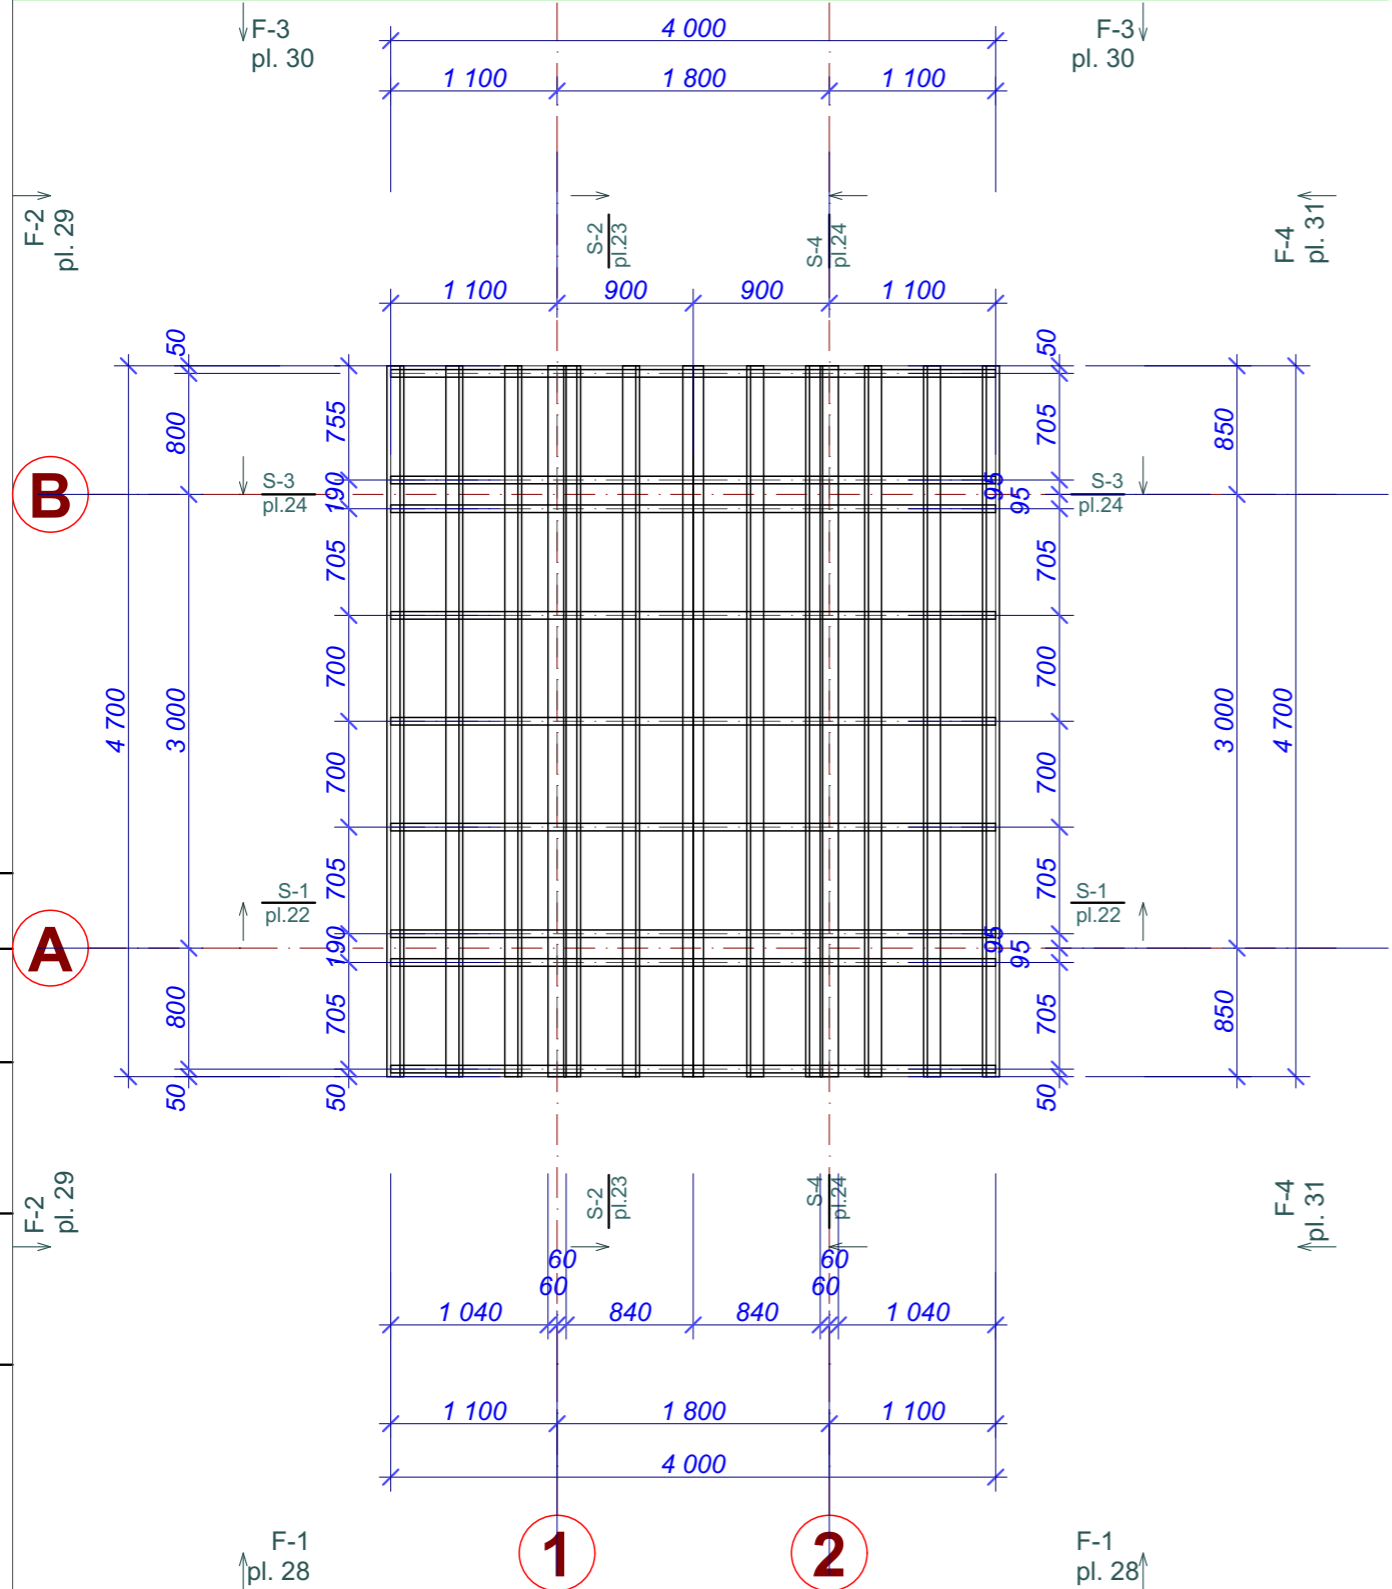

2. PLAN GRINZI 1:50

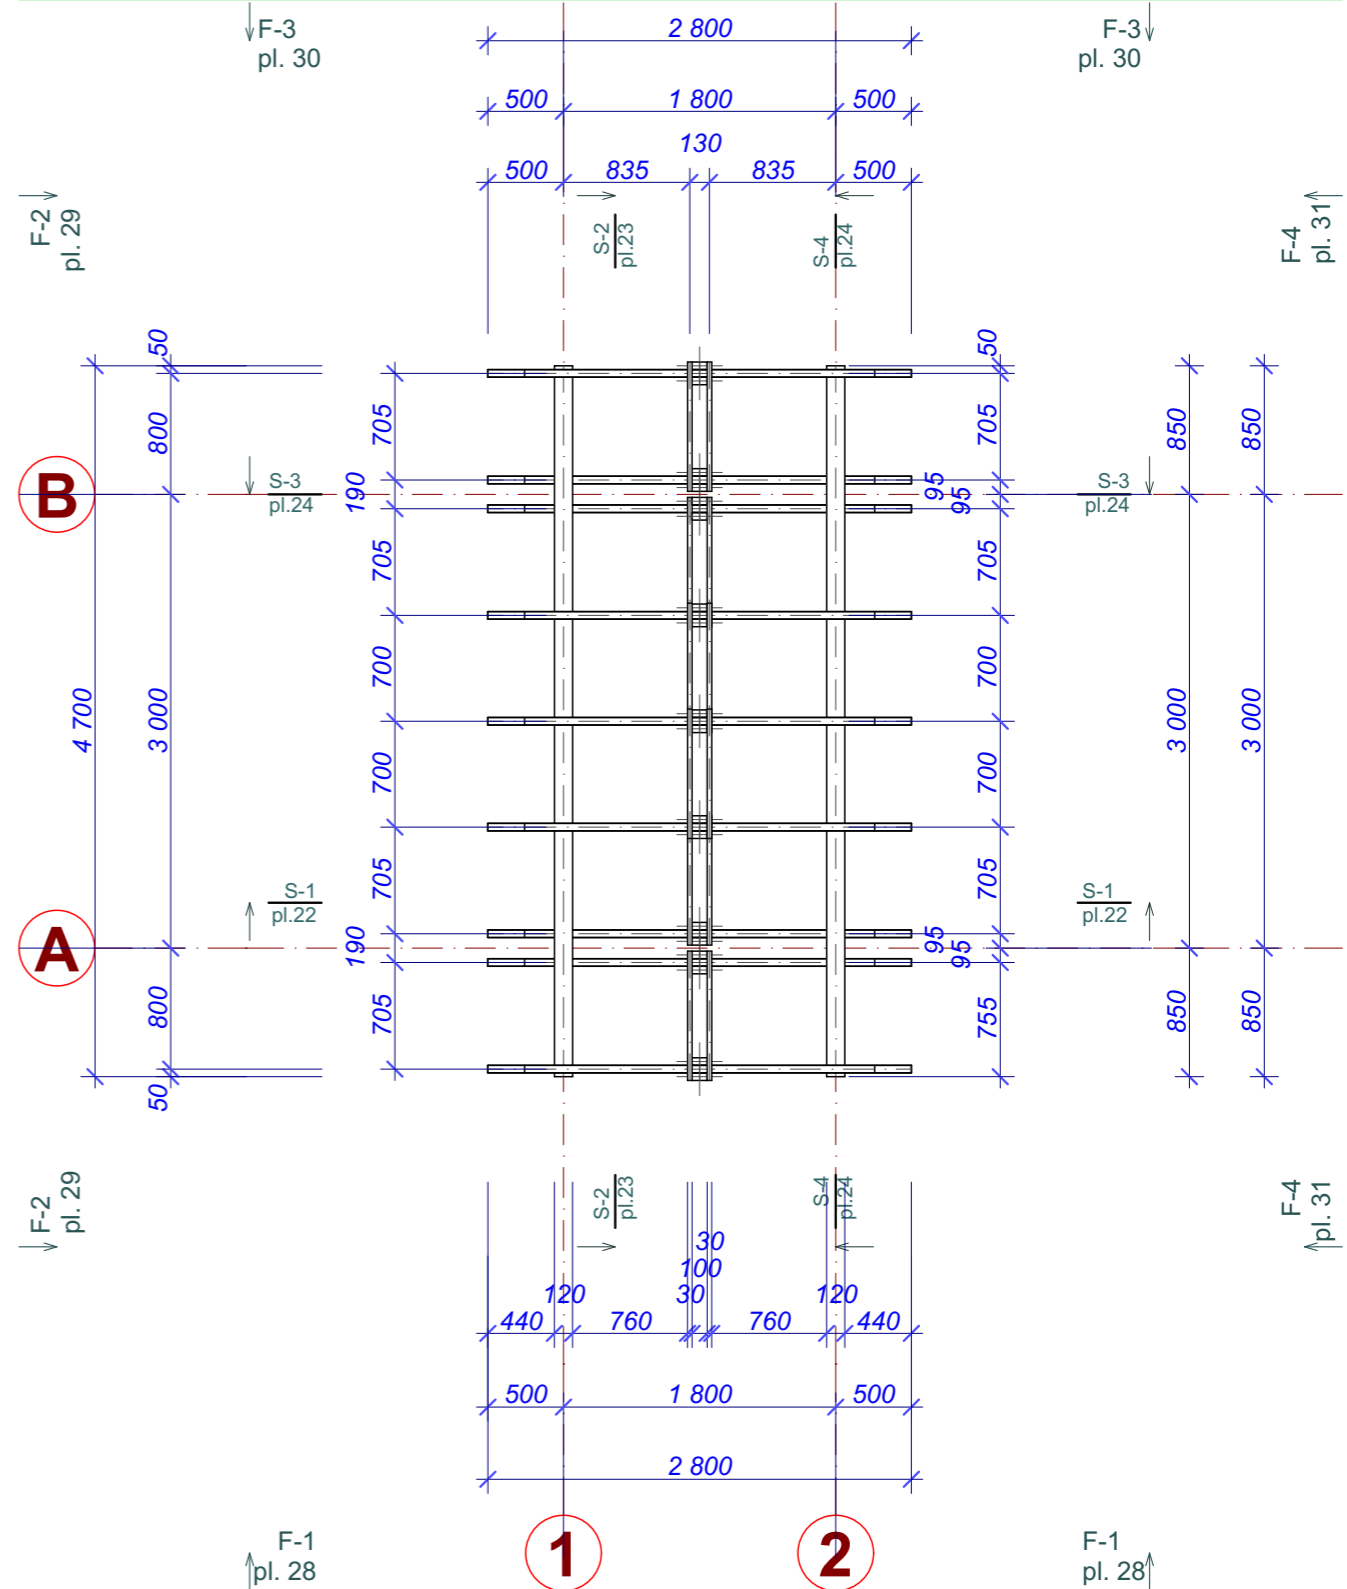

D:\PROIECTARE\Teren sport Cania\Foisor-1\Foisor-1.pln 26.04.2023 10:16

Coordonat.


N. Inv. Original	Semnătura, data	În schimb N. Inv

Sarpanta la foisoare: Cherestea (lemn uscat de 20% umiditate) prelucrata antiseptic si antiincendiar.

Beneficiar: Primaria com. Cania						Compartiment: SA-Solutie Arhitecturala - SA Proiect de executie: Nr. 312/18.10.2022-SA		
Objectul proiectat: Amenajarea parcului, stadion minifotbal si zona de joaca pentru copii din str. lu. Gagarin, com. Cania, r-nul Cantemir, R. Moldova. Nr.cad. al terenului: 2114309.031 .								
modif.	sect.	plansa	Nr.doc.	semnat	data	Proiect: Foisor-1		
						Etapa	Planşa	Planşe
A.S.P		V. Profir			10.2022	PE	SA.4	18
Arh.		A. Profir			10.2022	Biroul de proiectare: S.C."ARHPROART" S.R.L A.S.P. tel. 079467430		
						Plan sarpanta. 3., 2. 1:50		

Multiplicat.

4. PLAN ACOPERIS 1:50

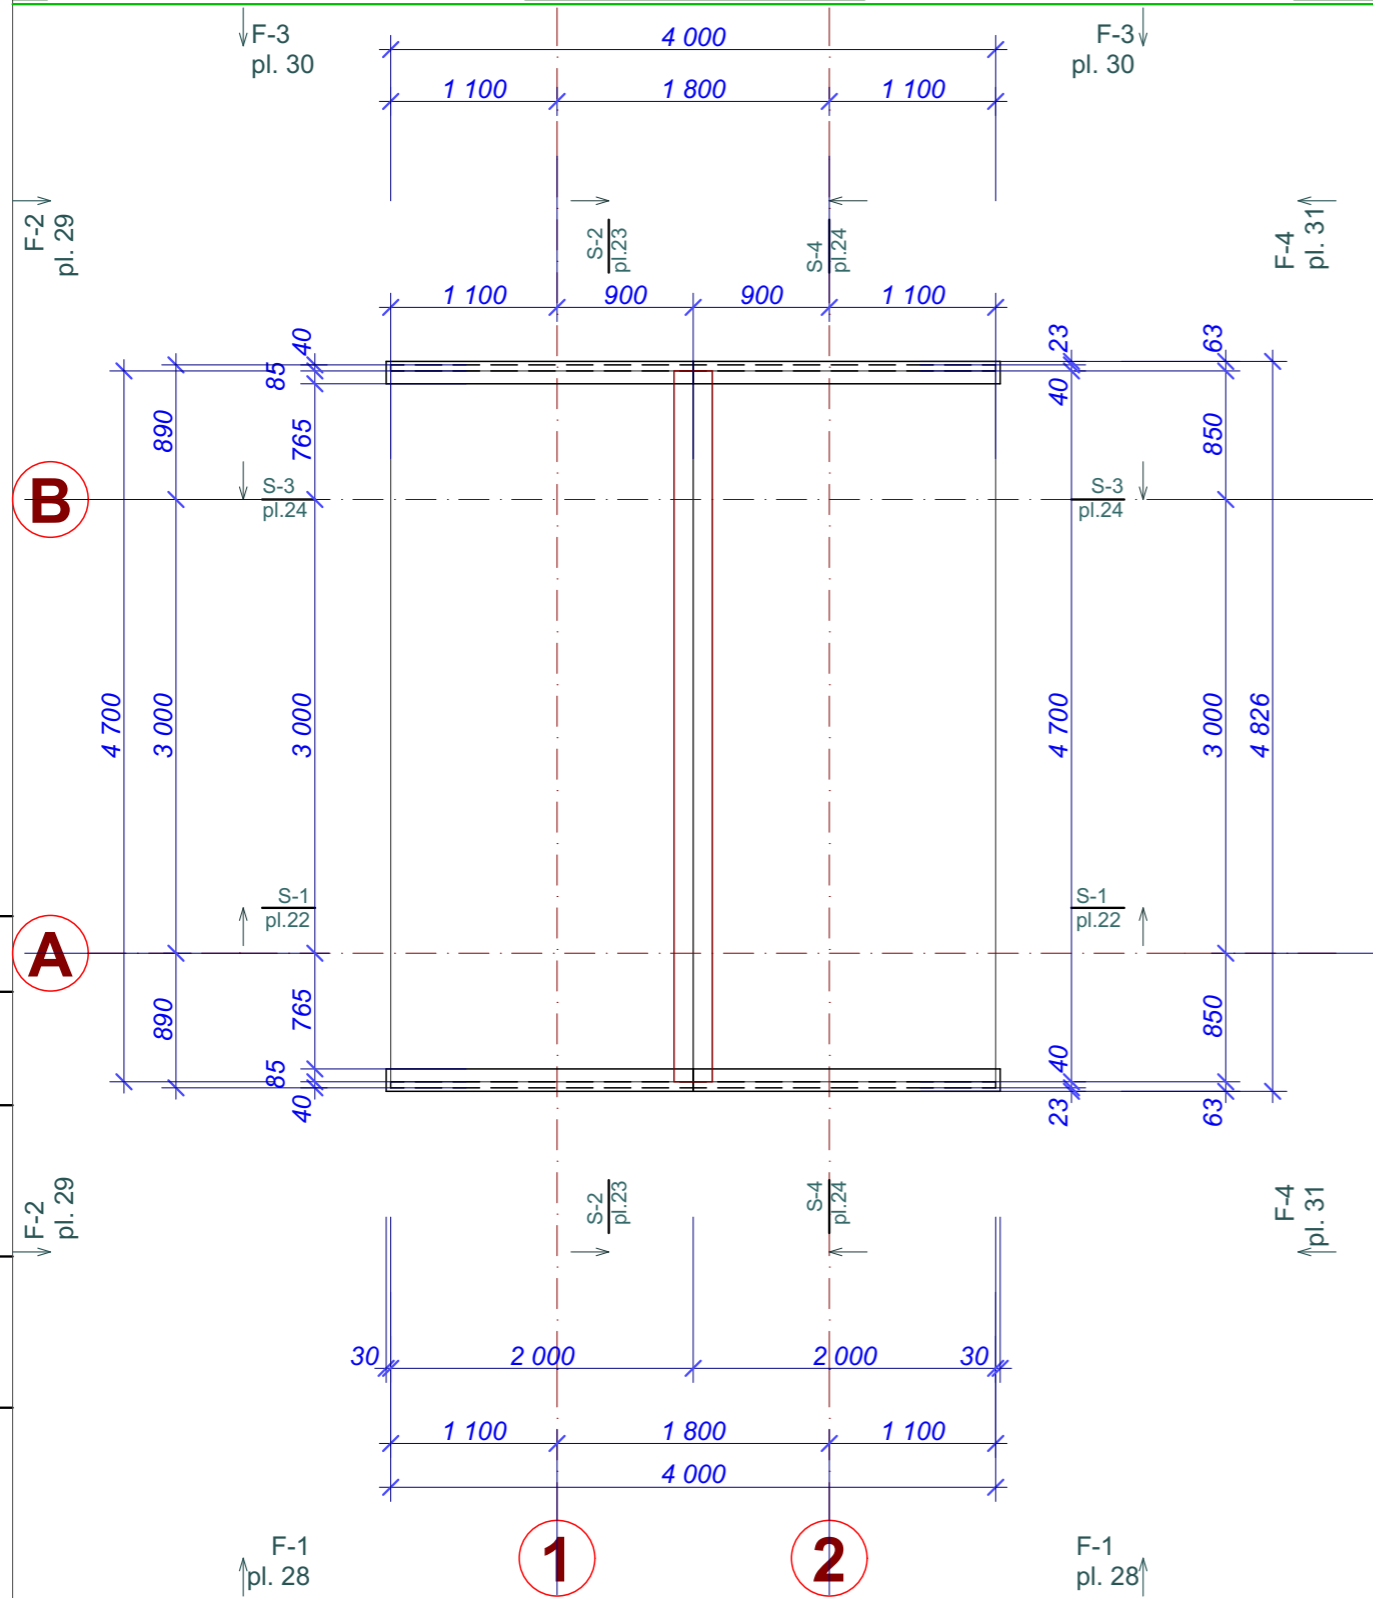

Acoperis la foisoare, panta: 30 grade
Acoperis la foisoare, material: Gont (culoarea - grafit)
Aria acoperisului desfasurat 21,7m²

Tab. 05 Borderou acoperis 1:1

Borderou acoperis						
Acoperis	Buc.	Panta	Sectiune	3D	Aria	Materiale
Acoperis din gont 230mm						
	2	30,00°			21,70	Gont la acoperis 5mm; Fanera OSB 12mm; Spatiu ventilat; Membrana antivapori; Lambriu vertical 15mm
	2				21,70 m ²	

Tab. 07 Borderou Coltare si corniere 1:1

Borderou burlane							
Denumirea	Buc.	2D-simbol	3D	Latimea mm	Inaltimea mm	Lungimea mm	Denumirea
Coltar	1			253	87	4 700	Конек Черепичный 26
ОБ-032 3	4			148	1 155	2 000	Фронтонная Доска 26
	5						

Beneficiar: Primaria com. Cania						Compartiment: SA-Solutie Arhitecturala - SA Proiect de executie: Nr. 312/18.10.2022-SA		
Objectul proiectat: Amenajarea parcului, stadion minifotbal si zona de joaca pentru copii din str. lu. Gagarin, com. Cania, r-nul Cantemir, R. Moldova. Nr.cad. al terenului: 2114309.031 .						Etapa		
A.S.P						Planşa		
Arh.						Planşe		
V. Profir						PE SA.5 18		
A. Profir						Proiect: Foisor-1		
10.2022						Plan acoperis. 4., Tab. 07, Tab. 05 1:50, 1:1		
10.2022						Biroul de proiectare: S.C."ARHPROART" S.R.L A.S.P. tel. 079467430		

Multiplicat.

D:\PROIECTARE\Teren sport Cania\Foisor-1\pln 26.04.2023 10:16

Coordonat.


D:\PROIECTARE\Teren sport Cania\Foisor-1\Foisor-1.pln

N. Inv. Original

Semnătura, data

Înschimb N. Inv

1. PLAN PARTER 1:50

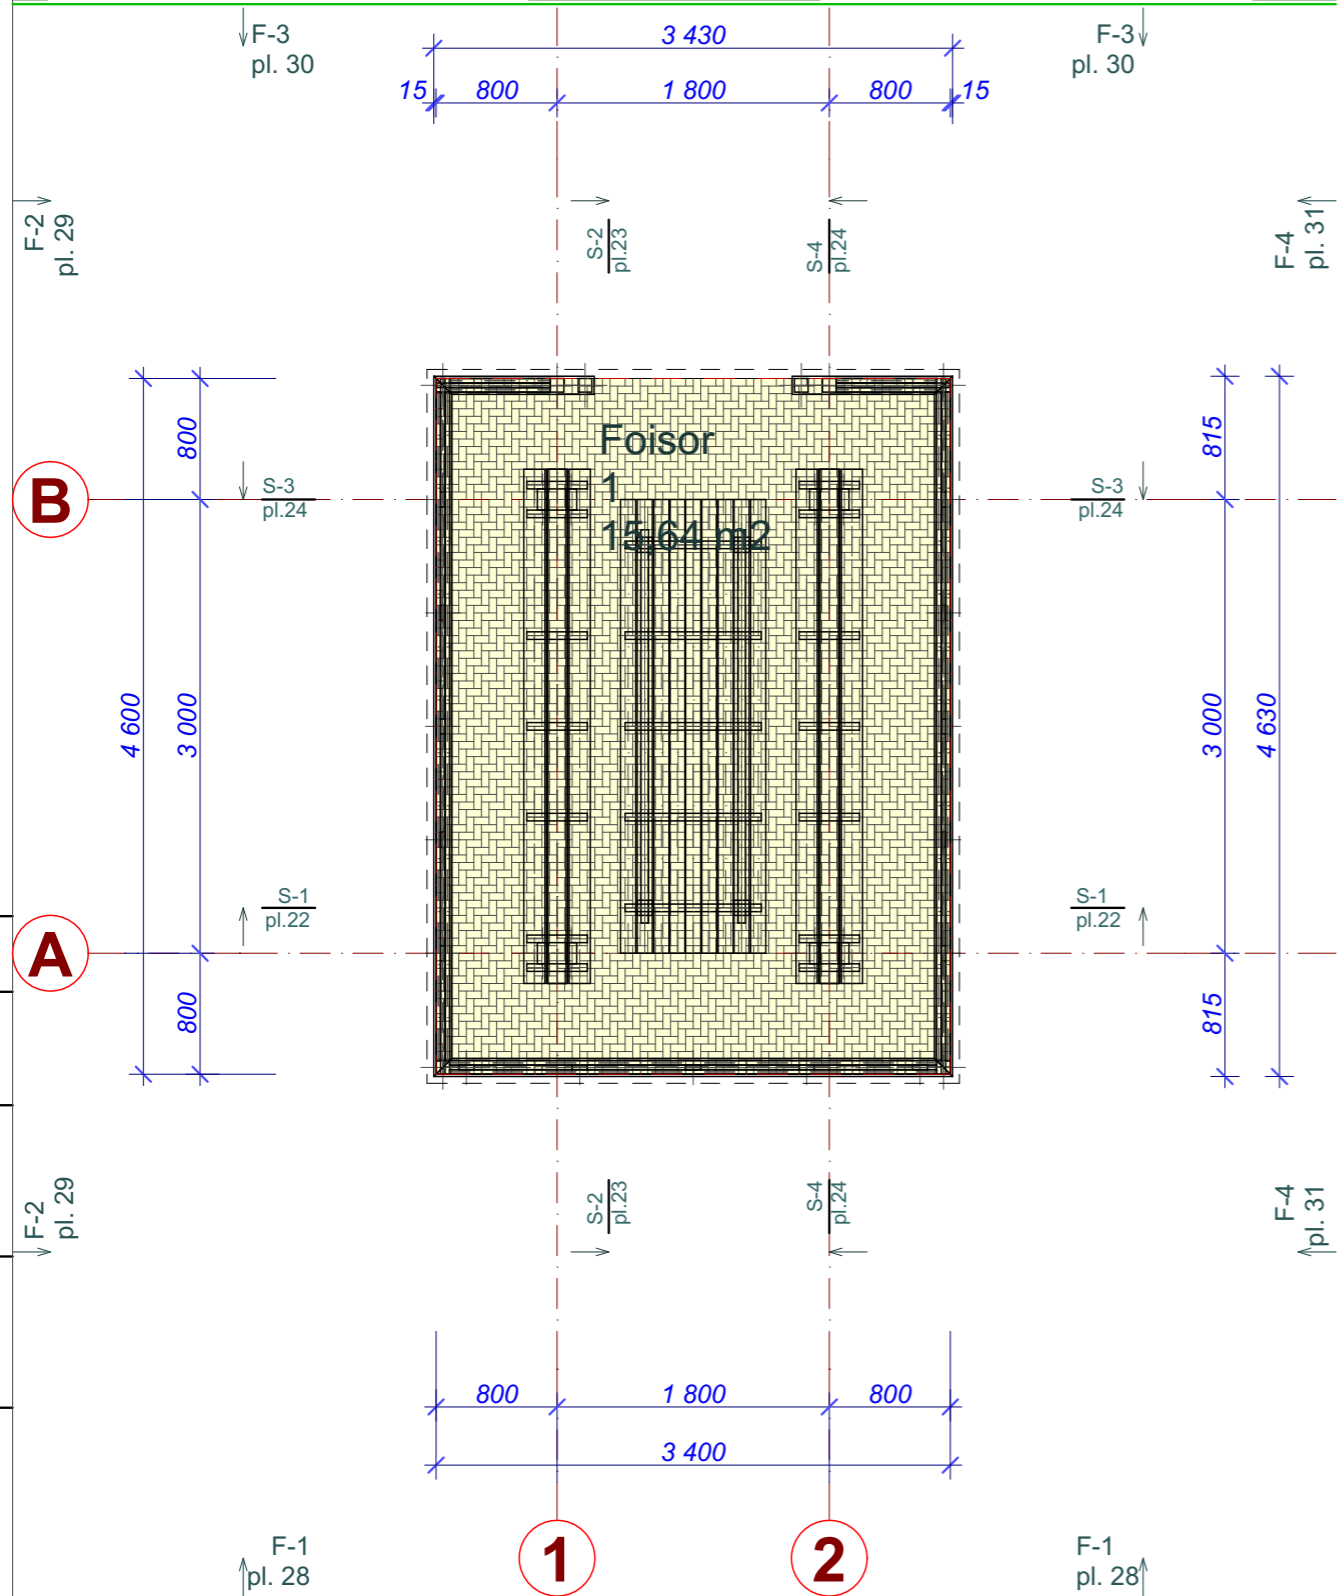

AMENAJAREA PODELELOR

Podea de parchet



Tab. 02 Legenda incaperilor la parter 1:1

Legenda incaperilor la parter		
Nr.	Denmirea	Aria m2
1	Foisor	15,64
		15,64 m²

Tab. 18 Bordura 1:1

Bordura							
Denumirea	Buc.	Latime	Inaltimea	Lungimea	3D	Volum m3	Material
Bordura 60 x 1000 x h200mm	4	60	200	16 480,0		0,192	Beton cl.B15
	4					0,192 m³	

Beneficiar: Primaria com. Cania						Compartiment: SA-Solutie Arhitecturala - SA Proiect de executie: Nr. 312/18.10.2022-SA		
Objiectul proiectat: Amenajarea parcului, stadion minifotbal si zona de joaca pentru copii din str. lu. Gagarin, com. Cania, r-nul Cantemir, R. Moldova. Nr.cad. al terenului: 2114309.031 .								
modif.	sect.	plansa	Nr.doc.	semnat	data	Proiect: Foisor-1		
					10.2022	Etapa	Planşa	Planşe
A.S.P		V. Profir				PE	SA.6	18
Arh.		A. Profir			10.2022	Biroul de proiectare: S.C."ARHPROART" S.R.L A.S.P. tel. 079467430		
Plan parter. Aria podele. 1., Tab.02, Tab.18 1:50, 1:1								

Multiplicat.

D:\PROIECTARE\Terensport Cania\Foisor-1\Foisor-1.pln 26.04.2023 10:16



Coordonat.

D:\PROIECTARE\Terensport Cania\Foisor-1\Foisor-1.pln

N. Inv. Original

Semnătura, data

În schimb N. Inv

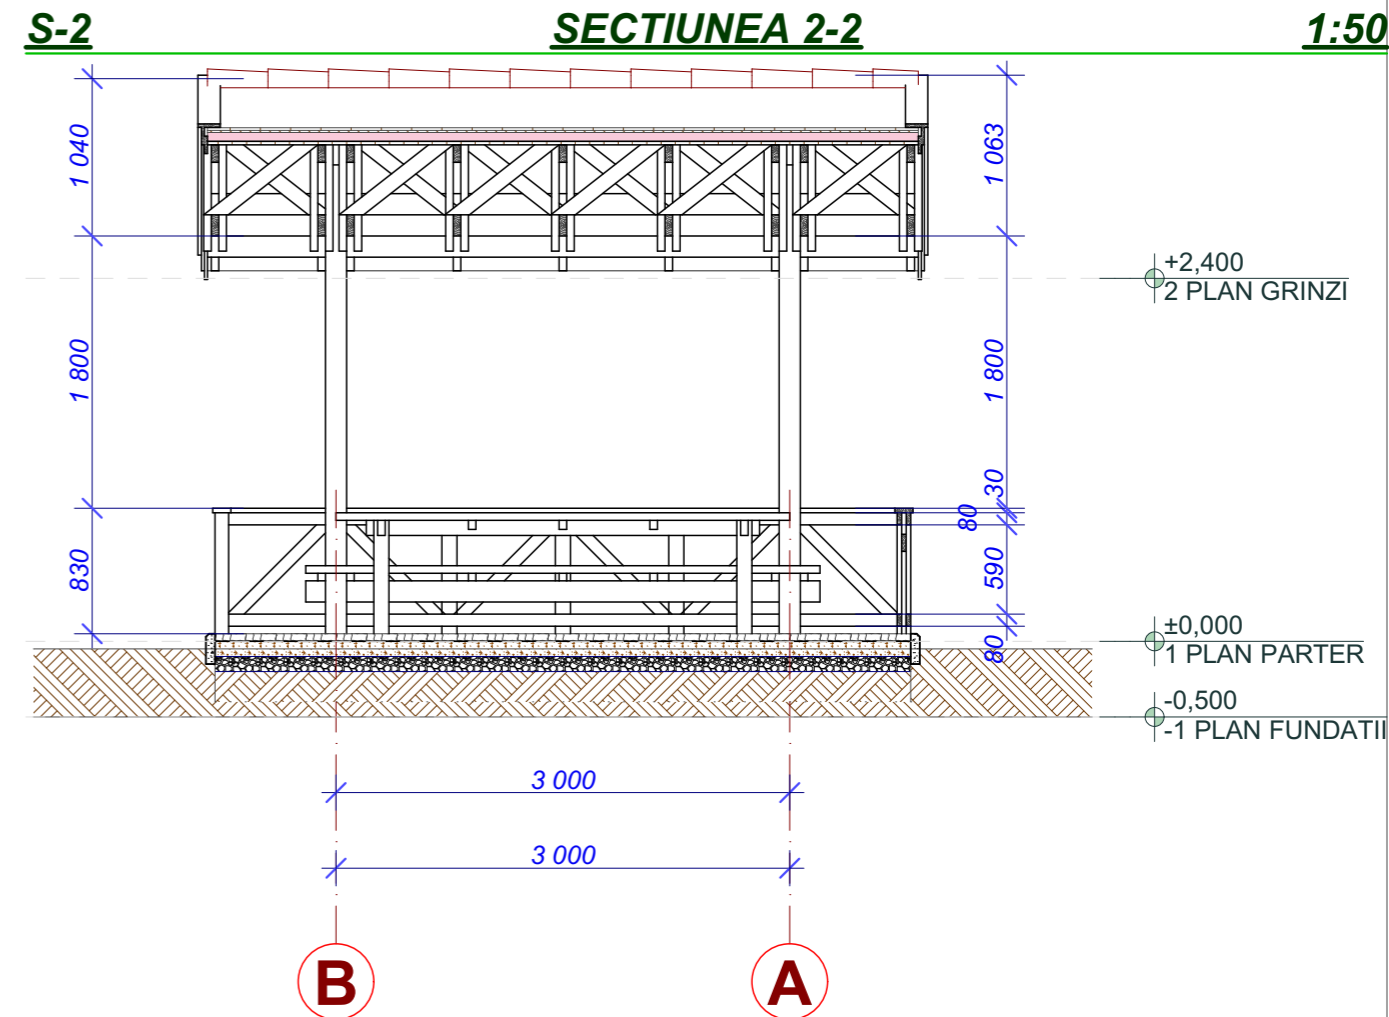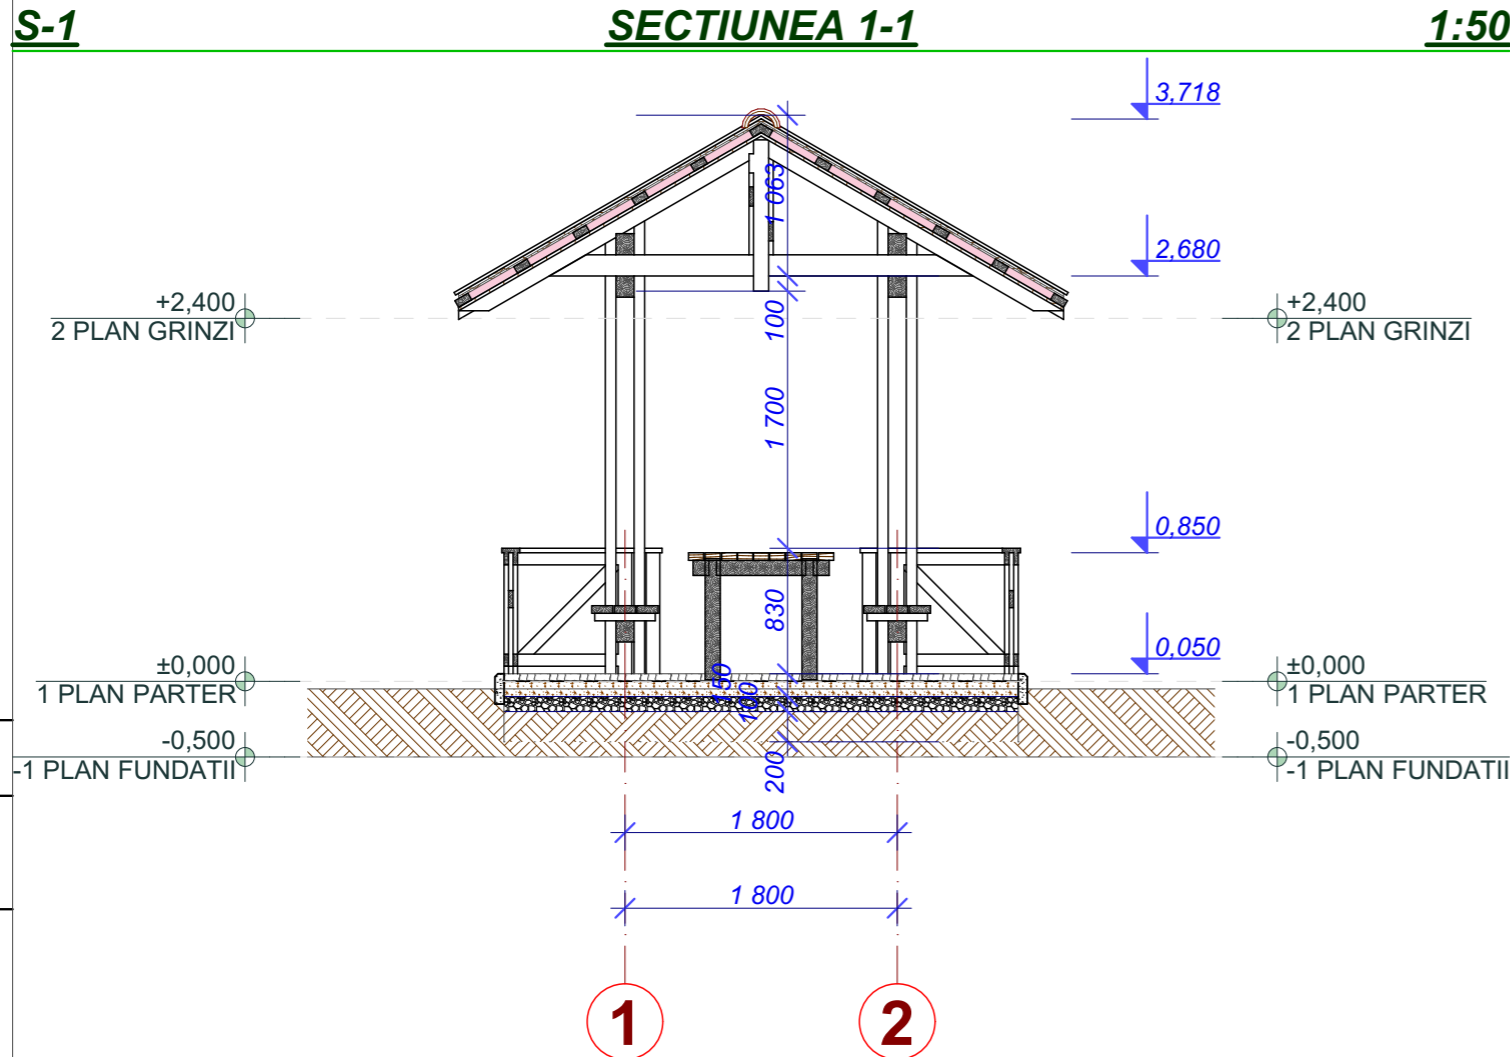

Beneficiar: Primaria com. Cania						Compartiment: SA-Solutie Arhitecturala - SA Proiect de executie: Nr. 312/18.10.2022-SA		
Objetul proiectat: Amenajarea parcului, stadion minifotbal si zona de joaca pentru copii din str. lu. Gagarin, com. Cania, r-nul Cantemir, R. Moldova. Nr.cad. al terenului: 2114309.031 .								
modif.	sect.	plansa	Nr.doc.	semnat	data			
	A.S.P	V. Profir			10.2022	Proiect: Foisor-1		
	Arh.	A. Profir			10.2022	Sectiunea 1-1 si 2-2. S-1, S-2 1:50		
						Etapa	Planşa	Planşe
						PE	SA.7	18
						Biroul de proiectare: S.C."ARHPROART" S.R.L A.S.P. tel. 079467430		



Multiplicat.

D:\PROIECTARE\Teren sport Cania\Foisor-1\Foisor-1.pln 26.04.2023 10:16

Coordonat.

D:\PROIECTARE\Teren sport Cania\Foisor-1\Foisor-1.pln

N. Inv. Original Semnătura, data În schimb N. Inv.

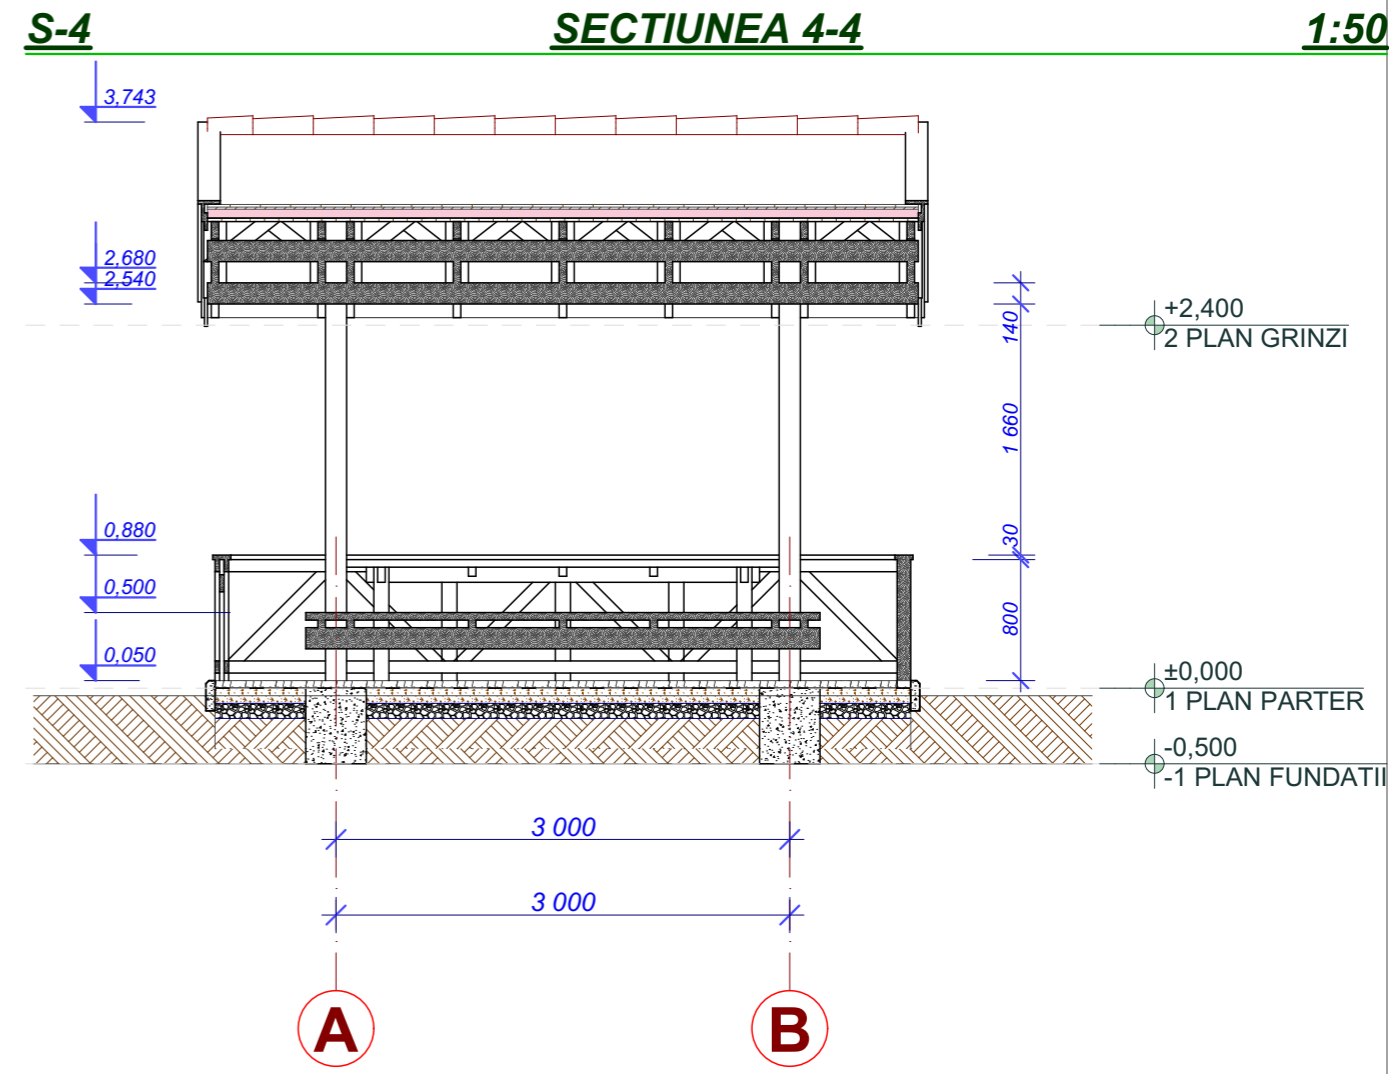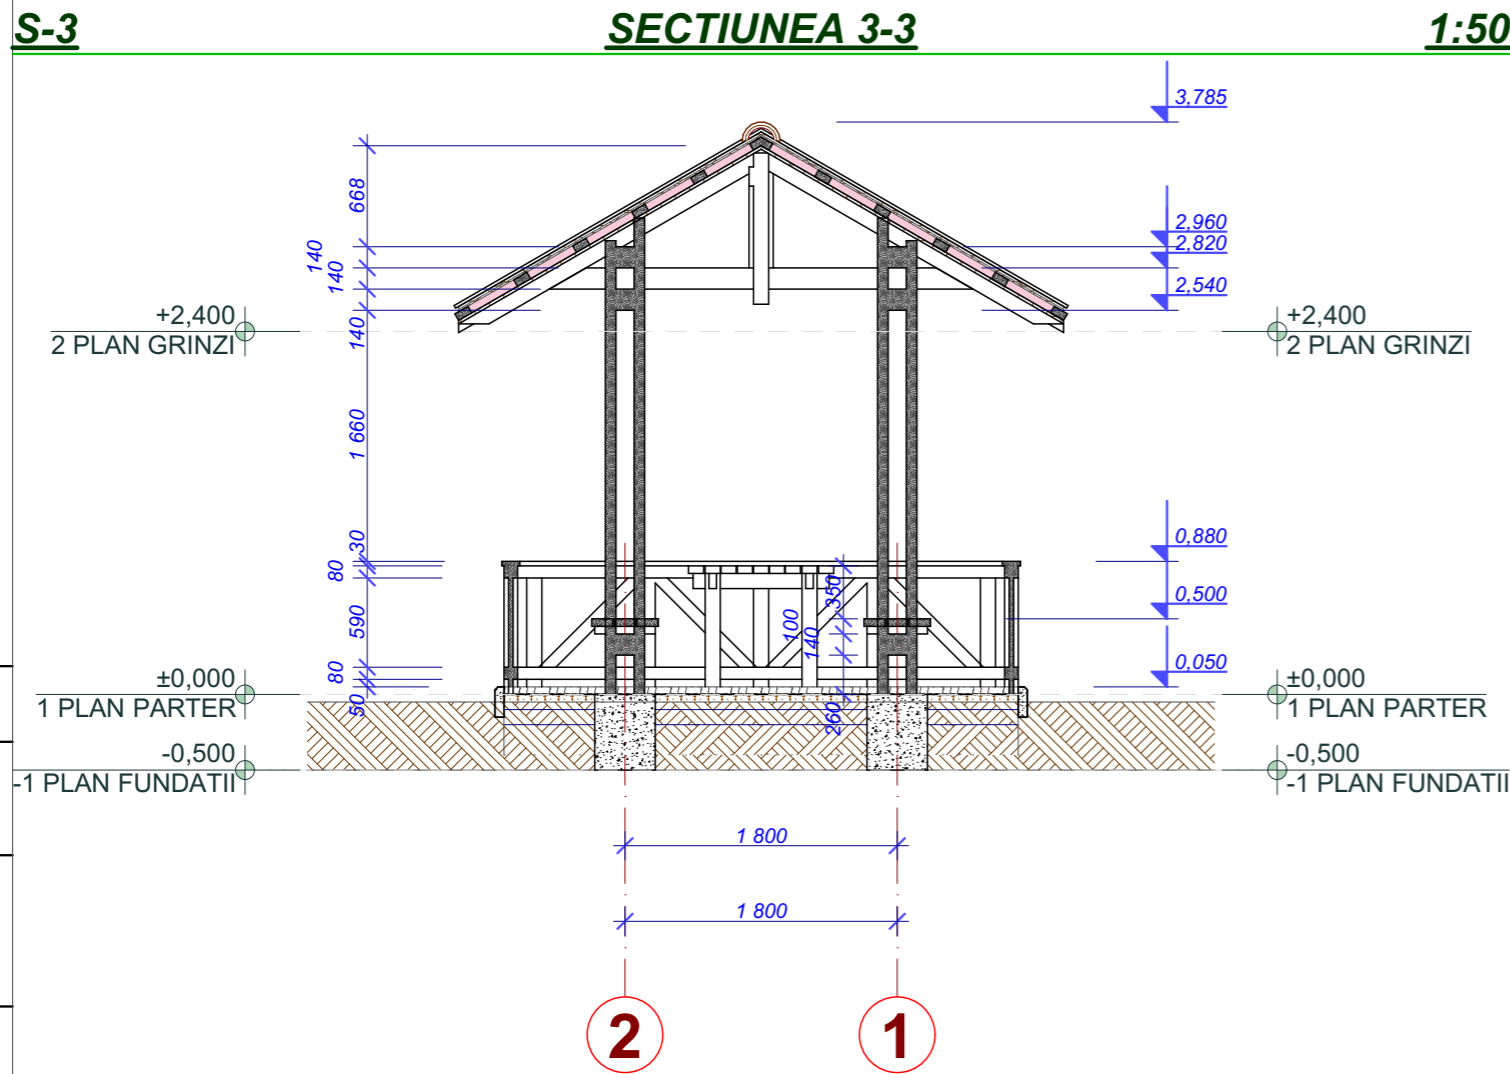



Beneficiar: Primaria com. Cania						Compartiment: SA-Solutie Arhitecturala - SA Proiect de executie: Nr. 312/18.10.2022-SA		
Objetul proiectat: Amenajarea parcului, stadion minifotbal si zona de joaca pentru copii din str. lu. Gagarin, com. Cania, r-nul Cantemir, R. Moldova. Nr.cad. al terenului: 2114309.031 .								
modif.	sect.	plansa	Nr.doc.	semnat	data			
				<i>[Signature]</i>	10.2022	Proiect: Foisor-1		
						Etapa	Planşa	Planşe
						PE	SA.8	18
						Biroul de proiectare: S.C."ARHPROART" S.R.L A.S.P. tel. 079467430		
						Sectiunea 3-3 si 4-4. S-3, S-4 1:50		

Multiplicat.

D:\PROIECTARE\Teren sport Cania\Foisor-1\Foisor-1.pln 26.04.2023 10:16

Coordonat.

D:\PROIECTARE\Teren sport Cania\Foisor-1\Foisor-1.pln
N. Inv. Original
Semnatura, data
Înschimb N. Inv

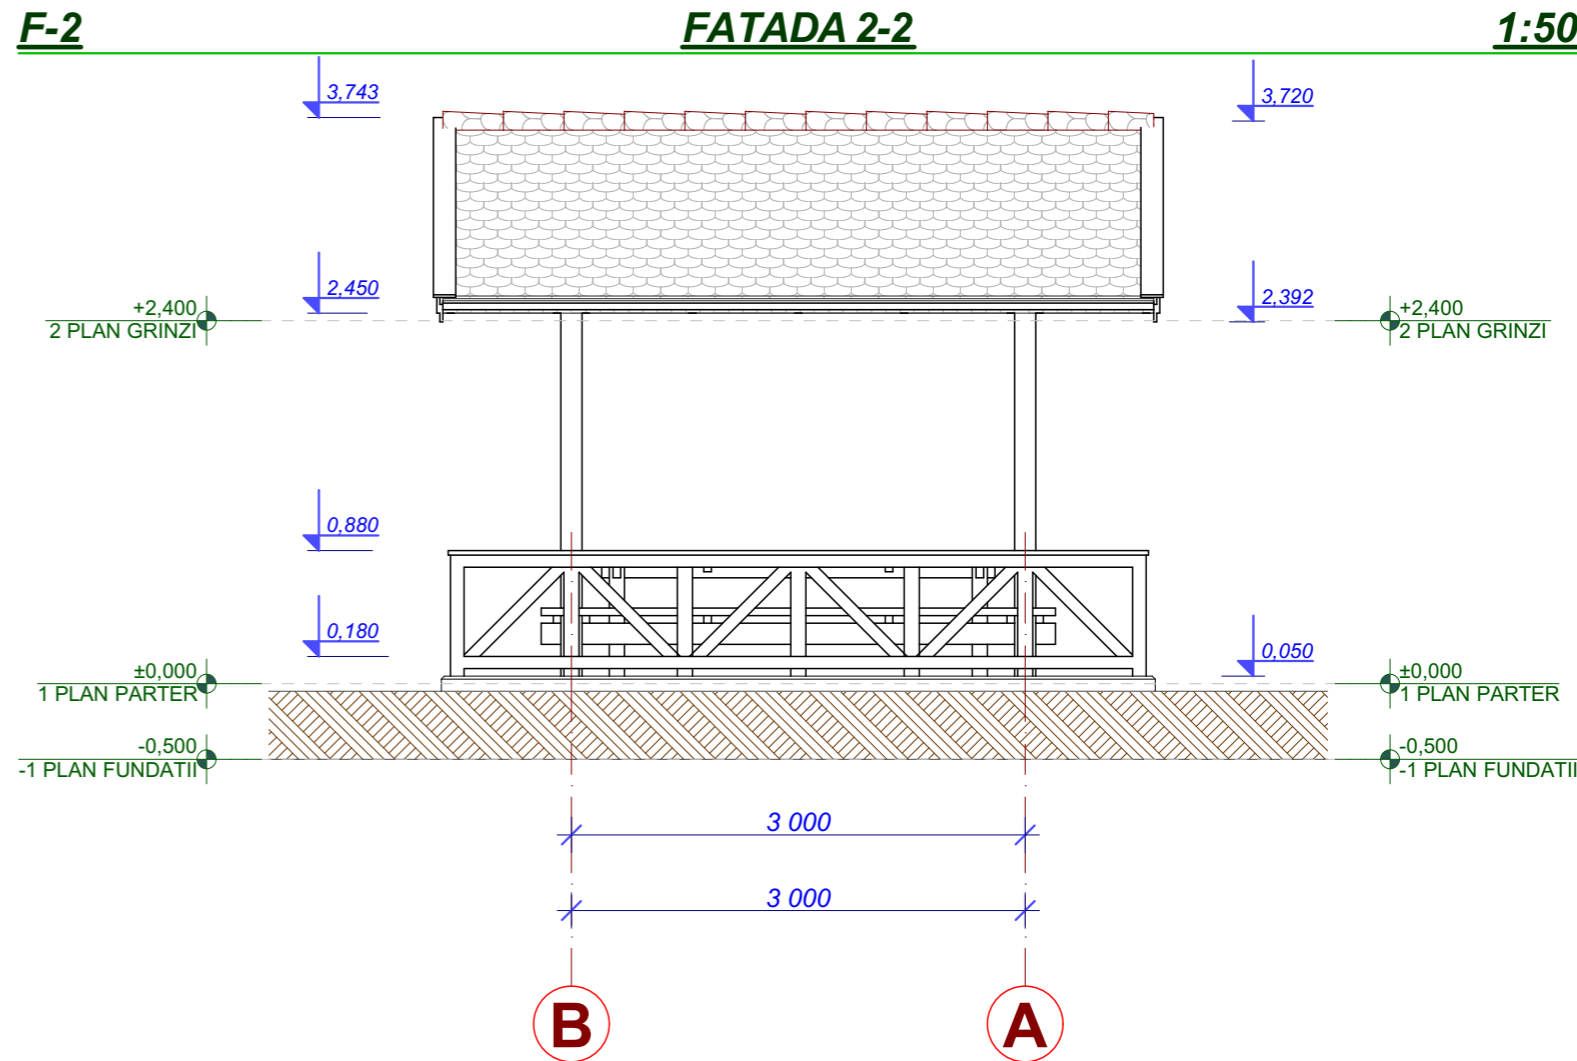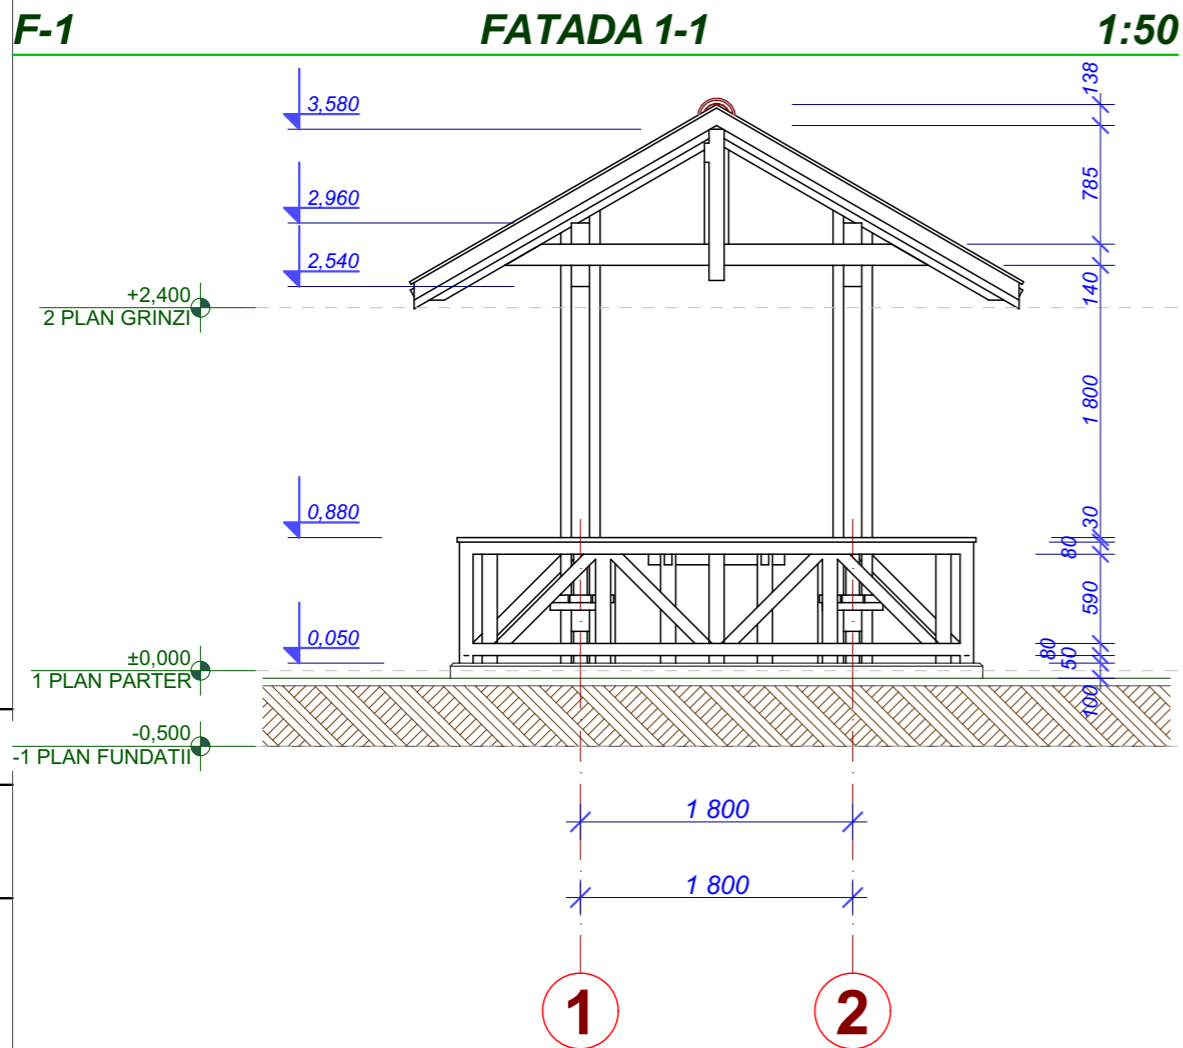

BORDEROUL MATERIALELOR DE FINISARE A FATADELOR

Nr.	DENUMIREA	Materiale	Culoare
1	Acoperis la foisoare, material: Gont (culoarea - grafit)		
2	.		
3	.		
4	.		
5	.		
6	.		
7	Pavarea scari de acces: Piatra de pavaj (culoarea-sura)		
8	.		
9	Pavarea carari pietonale: Strat de nisip cu ciment, finisat cu piatra de pavaj (culoarea-sura)		
10	.		
11	..		
12	.		
13	.		

Beneficiar: Primaria com. Cania						Compartiment: SA-Solutie Arhitecturala - SA Proiect de executie: Nr. 312/18.10.2022-SA		
Objectul proiectat: Amenajarea parcului, stadion minifotbal si zona de joaca pentru copii din str. lu. Gagarin, com. Cania, r-nul Cantemir, R. Moldova. Nr.cad. al terenului: 2114309.031 .								
modif.	sect.	plansa	Nr.doc.	semnat	data			
A.S.P		V. Profir			10.2022	Proiect: Foisor-1		
						Etapa	Planşa	Planşe
						PE	SA.9	18
Arh.		A. Profir			10.2022	Fatada 1-1 si 2-2. F-1, F-2 1:50		
						Biroul de proiectare: S.C."ARHPROART" S.R.L A.S.P. tel. 079467430		



Multiplicat.

D:\PROIECTARE\Teren sport Cania\Foisor-1\Foisor-1.pln 26.04.2023 10:16

Coordonat.

D:\PROIECTARE\Teren sport Cania\Foisor-1\Foisor-1.pln

N. Inv. Original Semnătura, data În schimb N. Inv

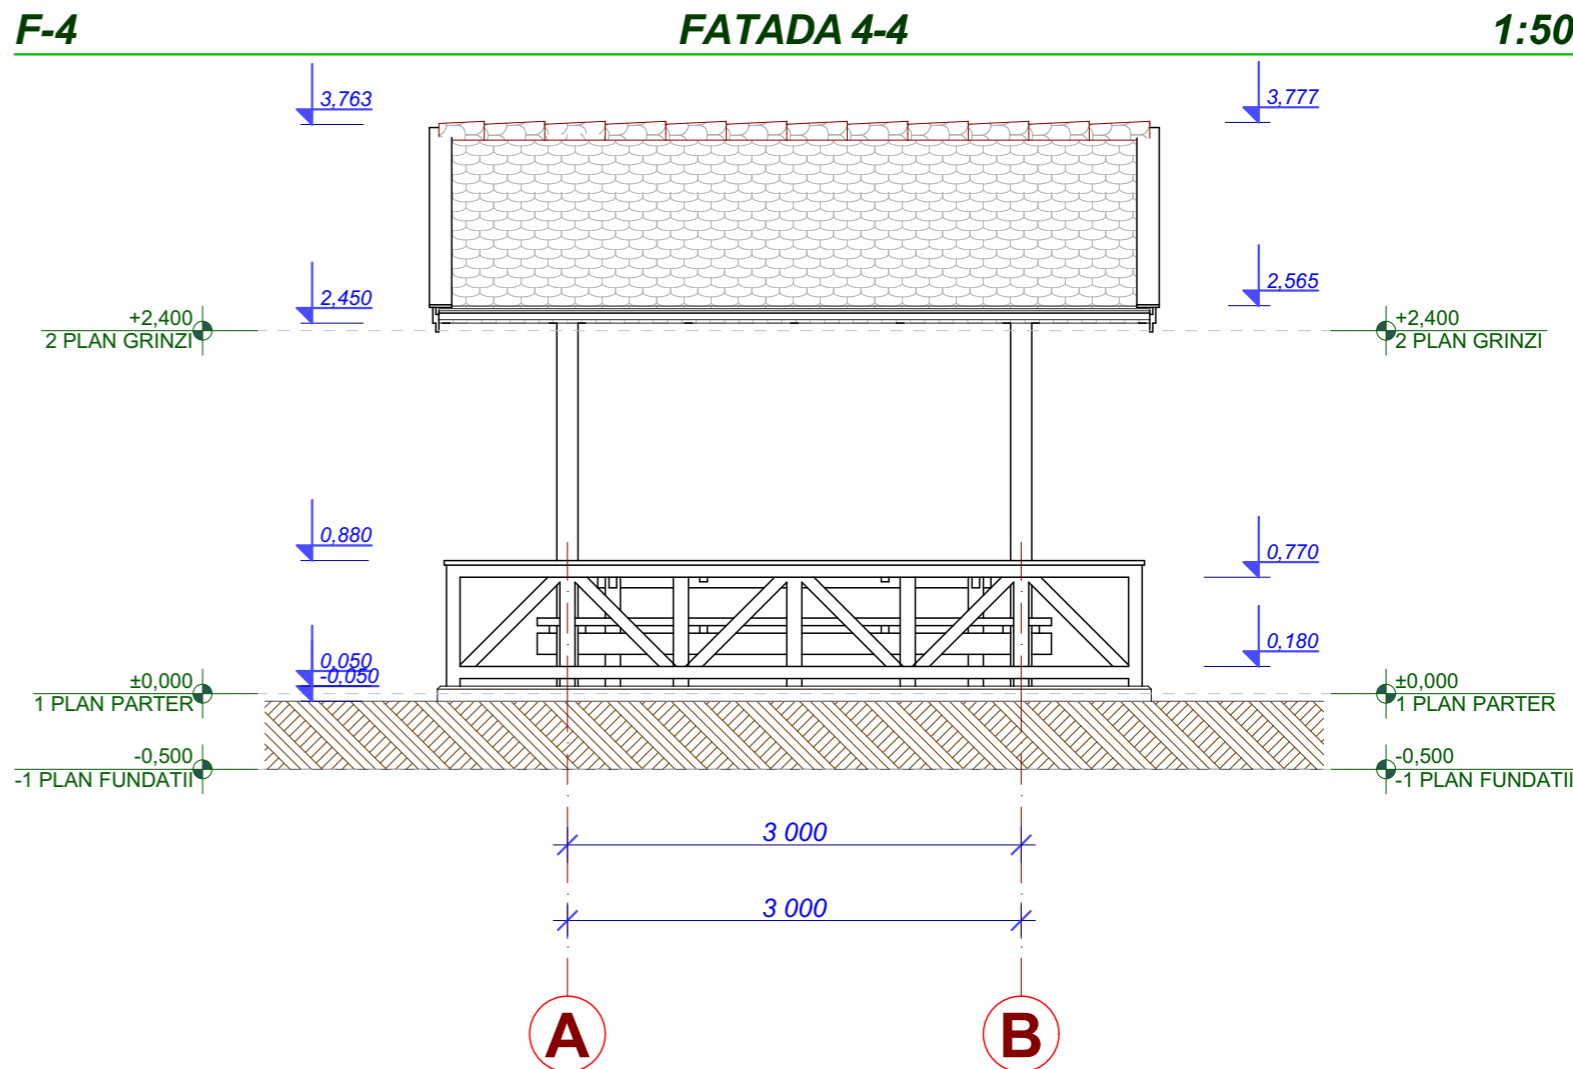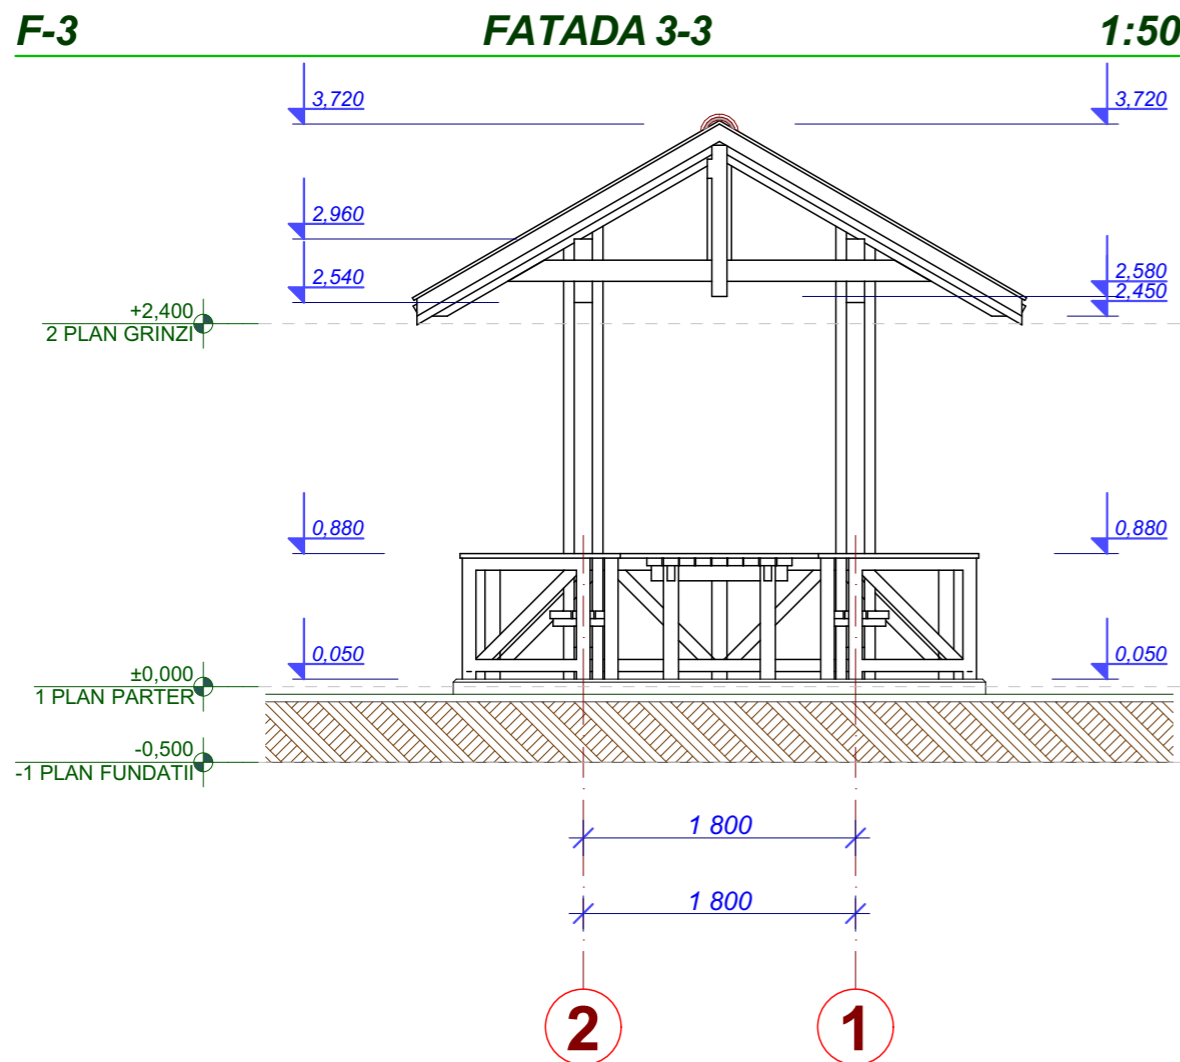

...

Beneficiar: Primaria com. Cania						Compartiment: SA-Solutie Arhitecturala - SA Proiect de executie: Nr. 312/18.10.2022-SA			
Obiectul proiectat: Amenajarea parcului, stadion minifotbal si zona de joaca pentru copii din str. lu. Gagarin, com. Cania, r-nul Cantemir, R. Moldova. Nr.cad. al terenului: 2114309.031 .									
modif.	sect.	plansa	Nr.doc.	semnat	data	Proiect: Foisor-1	Etapa	Planşa	Planşe
							PE	SA.10	18
		A.S.P	V. Profir		10.2022	Fatada 3-3 si 3-3. F-3, F-4 1:50	Biroul de proiectare: S.C."ARHPROART" S.R.L A.S.P. tel. 079467430		
		Arh.	A. Profir		10.2022				

Multiplicat.

Tab. 03

Elemente de lemn

1:1

Elemente decor de lemn								Elemente decor de lemn							
Denumirea	Buc.	3D	Latimea mm	Inaltime a mm	Lungimea mm	Volum m3	Material	Denumirea	Buc.	3D	Latimea mm	Inaltime a mm	Lungimea mm	Volum m3	Material
Прогон 26	1		120	30	3 310	0,012	Lemn cherestea 19%	Прогон 26	14		50	50	400	0,014	Lemn cherestea 19%
Прогон 26	2		50	100	900	0,010	Lemn cherestea 19%	Распорка 02 26	18		30	750	750	0,036	Lemn cherestea 19%
Прогон 26	2		50	100	2 600	0,026	Lemn cherestea 19%	Стойка 26	4		100	800	100	0,032	Lemn cherestea 19%
Прогон 26	2		120	30	1 000	0,008	Lemn cherestea 19%	Стойка 26	4		140	3 000	70	0,116	Lemn cherestea 19%
Прогон 26	2		120	30	4 510	0,032	Lemn cherestea 19%	Стойка 26	4		140	3 150	70	0,124	Lemn cherestea 19%
Прогон 26	2		120	140	3 400	0,114	Lemn cherestea 19%	Стойка 26	8		90	850	90	0,056	Lemn cherestea 19%
Прогон 26	3		50	60	900	0,009	Lemn cherestea 19%	Стойка 26	15		100	850	30	0,045	Lemn cherestea 19%
Прогон 26	4		30	80	3 220	0,032	Lemn cherestea 19%		116					1,049 m³	
Прогон 26	6		140	50	3 400	0,144	Lemn cherestea 19%								
Прогон 26	8		30	80	665	0,016	Lemn cherestea 19%								
Прогон 26	8		30	80	4 420	0,088	Lemn cherestea 19%								
Прогон 26	9		100	50	3 000	0,135	Lemn la timplarie								

Beneficiar: Primaria com. Cania						Compartiment: SA-Solutie Arhitecturala - SA Proiect de executie: Nr. 312/18.10.2022-SA		
Obiectul proiectat: Amenajarea parcului, stadion minifotbal si zona de joaca pentru copii din str. lu. Gagarin, com. Cania, r-nul Cantemir, R. Moldova. Nr.cad. al terenului: 2114309.031 .								
modif.	sect.	plansa	Nr.doc.	semnat	data			
					10.2022	Proiect: Foisor-1		
A.S.P		V. Profir				Etapa	Planşa	Planşe
						PE	SA.11	18
Arh.		A. Profir			10.2022	Biroul de proiectare: S.C."ARHPROART" S.R.L A.S.P. tel. 079467430		
						Elemente din lemn Tab.03 1:1		


Multipliat.

Tab. 04 **Borderou sarpanta** **1:1**


Sarpanta de lemn la acoperis					
Denumirea	Nr. de bucati	3D-axonometrie	Ширина	Volumul m3	Suprafata element
Обрешетка для Черепицы 26	2		2 000	0,270	16,62
Прогон 26	4		120	0,316	9,92
Распорка 02 26	12		30	0,036	3,12
Распорка 02 26	18		50	0,198	12,06
Ригельная Накладка 26	9		50	0,162	9,00
Стойка 26	18		50	0,090	5,58
				1,072 m³	56,30 m²

Tab. 05 **Borderou acoperis** **1:1**



Borderou acoperis						
Acoperis	Buc.	Panta	Sectiune	3D	Aria	Materiale
Acoperis din gont 230mm						
	2	30,00°			21,70	Gont la acoperis 5mm; Fanera OSB 12mm; Spatiu ventilat; Membrana antivapori; Lambriu vertical 15mm
	2				21,70 m²	

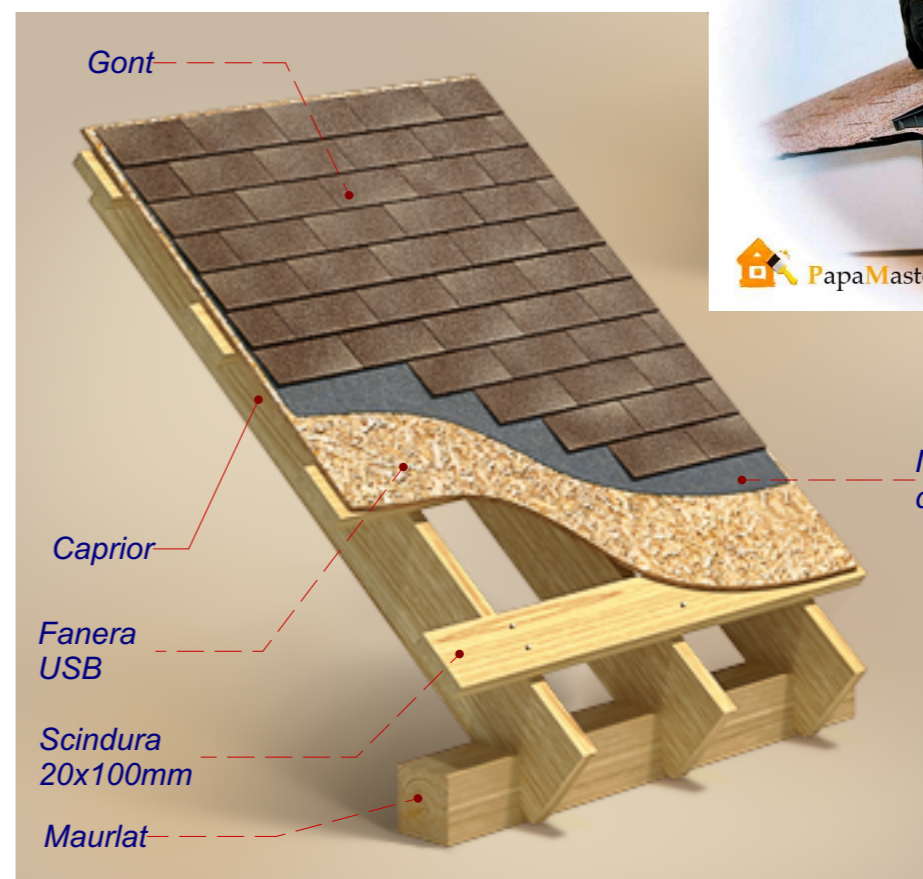


Membrana pentru delatare sub gont

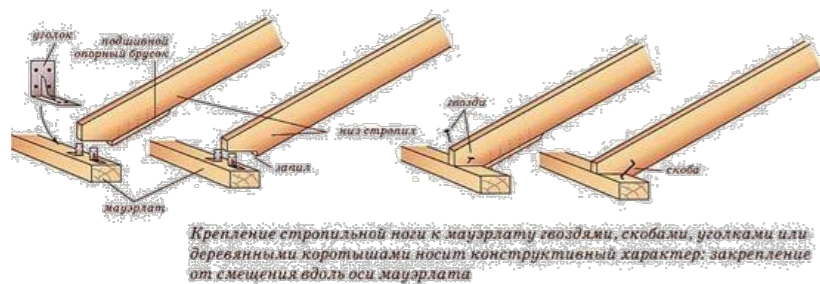

Крепление стропильной ноги к мауэрлату гвоздями, скобами, уголками или деревянными коротышами носит конструктивный характер; закрепление от смещения вдоль оси мауэрлата

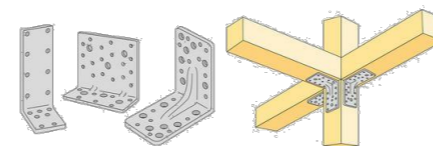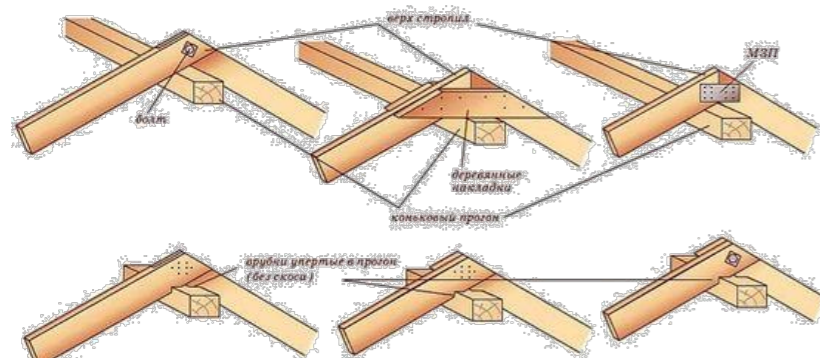


Vinkelbeslag
Används för montering av korsande träbjälkar, takåsar, brobalks- och pelarförband samt för att fästa virkesdelar mot betong, lättbetong eller murverk.

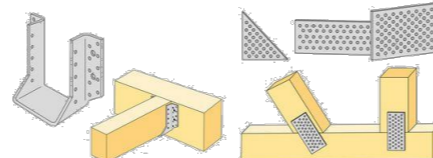

Balksko
Används tillsammans med ankarspik/ankarskruv som infästning och vid avväxling av träbjälkar i samma plan.

Spikningsplåtar
Används som lastplåt i träkonstruktioner av olika slag, exempelvis vid montering av takstolar.

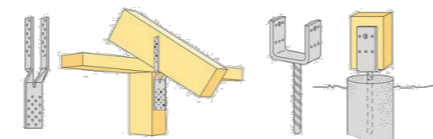


Gäffelankare
Används för att fästa samman takstolen med väggkonstruktionen.

Stolpsko
Används som understöttning av trästolpar i samband med byggande av uteruni, carportar, staket och plank.



Universalsbeslag
Används för att sammanfoga kryssförband av olika slag.

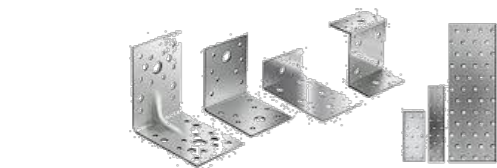

Sarpanta la foisoare: Cherestea (lemn uscat de 20% umiditate) prelucrata antiseptic si antiincendiar.

Beneficiar: Primaria com. Cania						Compartiment: SA-Solutie Arhitecturala - SA Proiect de executie: Nr. 312/18.10.2022-SA		
Objectul proiectat: Amenajarea parcului, stadion minifotbal si zona de joaca pentru copii din str. lu. Gagarin, com. Cania, r-nul Cantemir, R. Moldova. Nr.cad. al terenului: 2114309.031 .						Etapa		
modif.						Planşa		
sect.						Planşe		
plansa						PE		
Nr.doc.						SA.12		
semnat						18		
data						Proiect: Foisor-1		
A.S.P						Detalii sarpanta.		
V. Profir						Tab. 04, Tab. 05		
Arh.						1:1		
A. Profir						Biroul de proiectare: S.C."ARHPROART" S.R.L A.S.P. tel. 079467430		
10.2022								
10.2022								



Multiplicat.

D:\PROIECTARE\Teren sport Cania\Foisor-1\Foisor-1.pln 26.04.2023 10:16

Coordonat.



D:\PROIECTARE\Teren sport Cania\Foisor-1\Foisor-1.pln
N. Inv. Original
Semnatura, data
Inscrib N. Inv.

Tab. 10 **Materiale pardosele si plansee** **1:1**

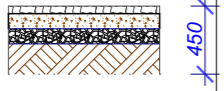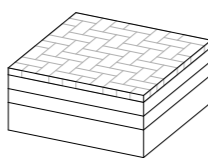Materiale plansee						
Tip	Bucati	Sectiune 2D	3D	Grosimea mm	Aria m2	Materiale de constructie
Pardosea la foisor 400mm						
	1			450,0	15,64	Pavaj de beton 50mm; Nisip cu prindis PGS 100mm; Piatra sparta 100mm; Argila tasata 200mm
					15,64 ...	

Mat. 01 **Materiale pe elemente** **1:1**




Компоненты по Слойм		
Element	Denumirea materialelor	Volum [m3]
Acoperis		
	Fanera OSB 12mm	0,260
	Gont la acoperis 5mm	0,326
	Lambriu vertical 15mm	0,434
	Membrana antivapori	0,022
	Spatiu ventilat	1,086
Bordura		
	Beton cl.B15	0,192
Coltare si Corniere		
	---	0,119
	Lemn cherestea 19%	0,064
Elemente din lemn		
	Lemn cherestea 19%	0,914
	Lemn la timplarie	0,135
Fundatii		
	Beton cl.B20	0,320
Pardosele si plansee		
	Argila tasata 200mm	3,000
	Nisip cu prindis PGS 100mm	1,500
	Pavaj de beton 50mm	0,782
	Piatra sparta 100mm	1,500
Sarpanta de lemn		
	Lemn cherestea 19%	1,072

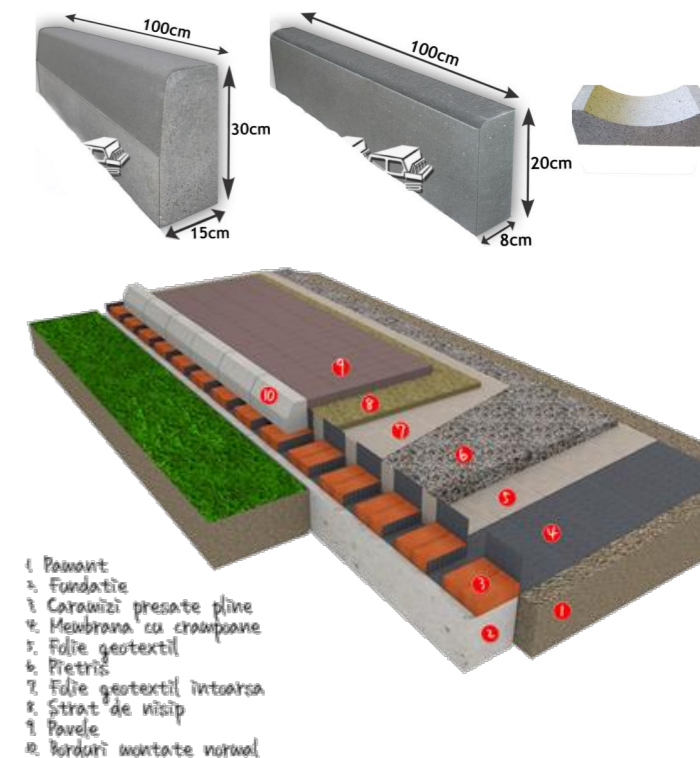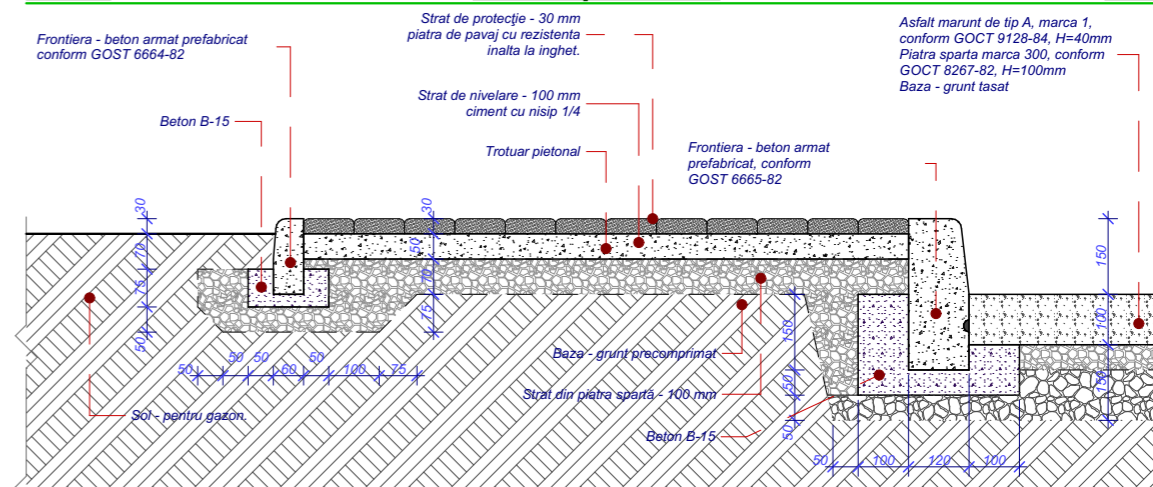Nc-01 **Pavare pietonala** **1:15**

Beneficiar: Primaria com. Cania						Compartiment: SA-Solutie Arhitecturala - SA Proiect de executie: Nr. 312/18.10.2022-SA		
Objiectul proiectat: Amenajarea parcului, stadion minifotbal si zona de joaca pentru copii din str. lu. Gagarin, com. Cania, r-nul Cantemir, R. Moldova. Nr.cad. al terenului: 2114309.031 .						Etapa		
modif.						Planşa		
sect.						Planşe		
plansa						PE		
Nr.doc.						SA.13		
semnat						18		
data						Proiect: Foisor-1		
A.S.P						Materiale pardosele.		
V. Profir						Tab. 10, Mat. 01, Mat. 02, Mat. 03, Tab. 09, Nc-01		
Arh.						1:1, 1:15		
A. Profir						Biroul de proiectare: S.C."ARHPROART" S.R.L A.S.P. tel. 079467430		
10.2022								

Multipliat.

Desen 3D. Foisor. Pict 1, 2, 3.

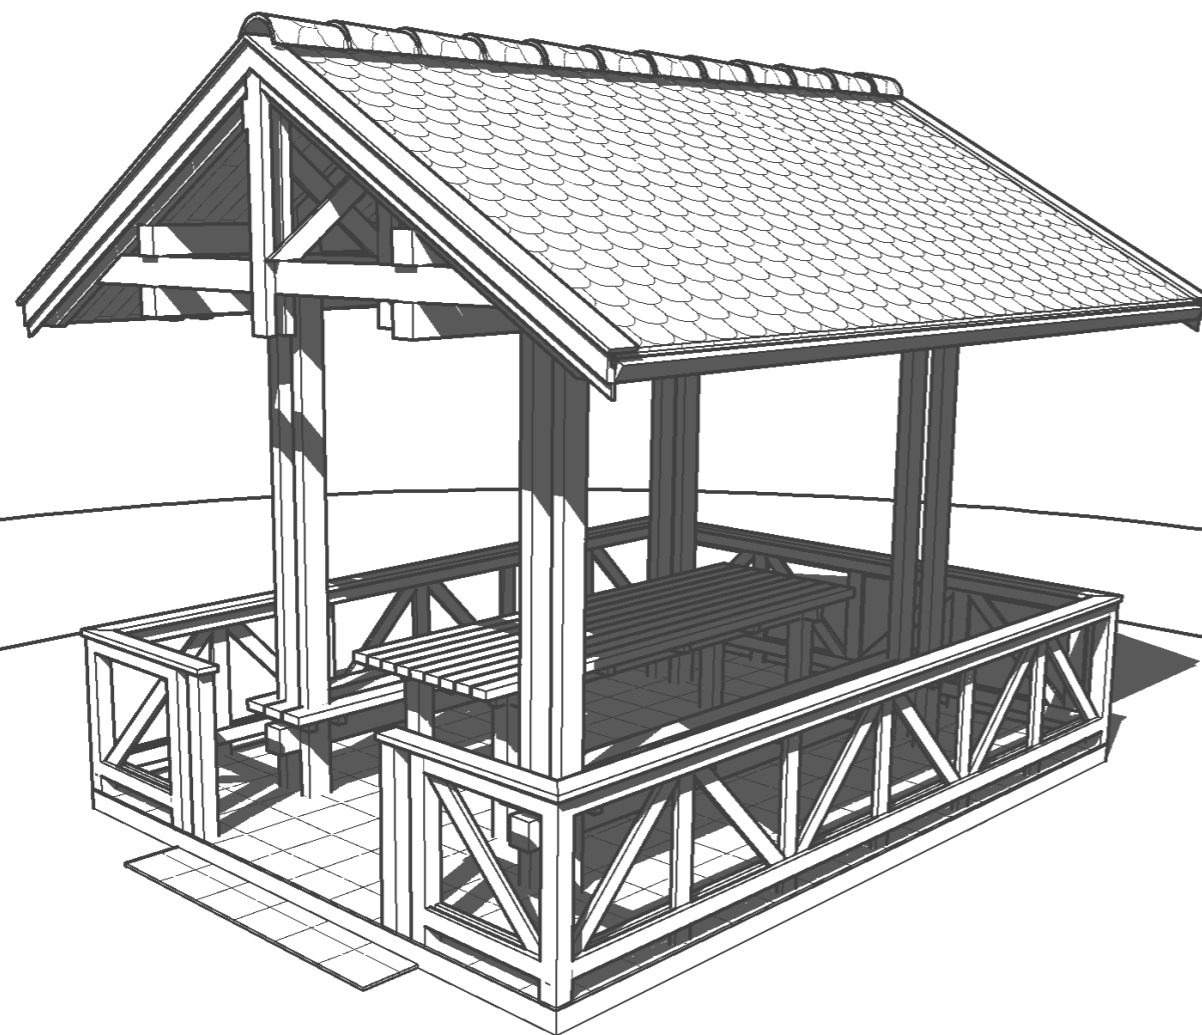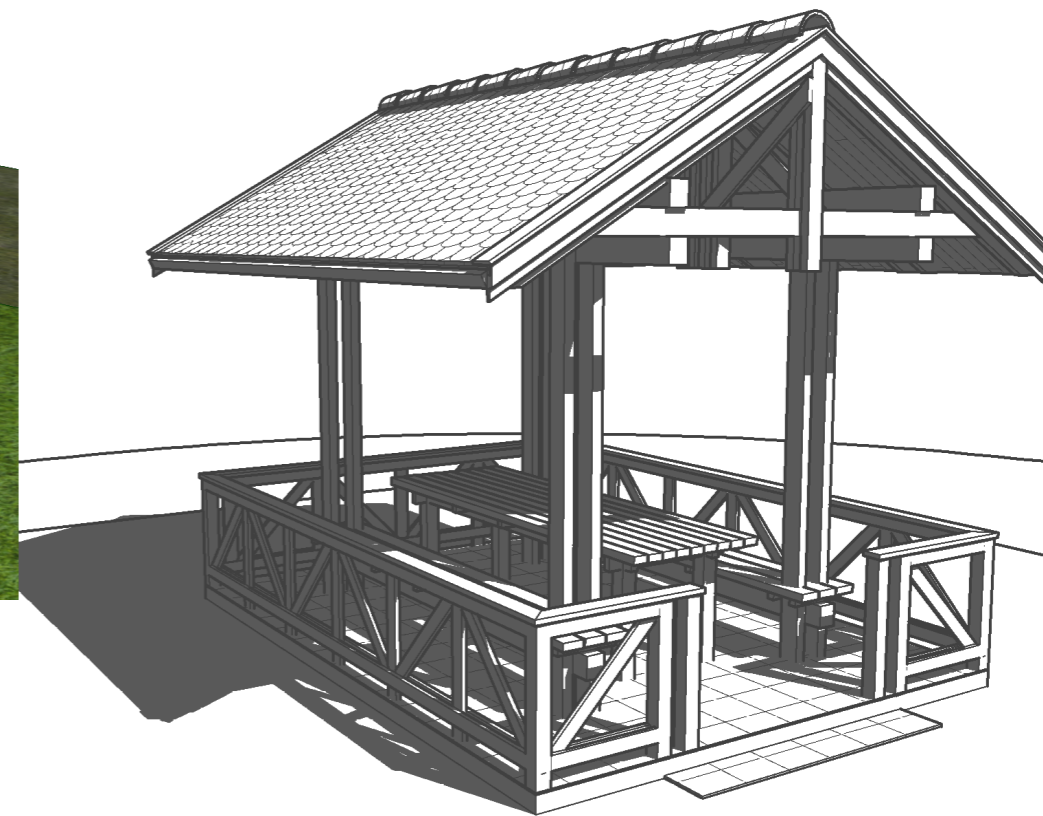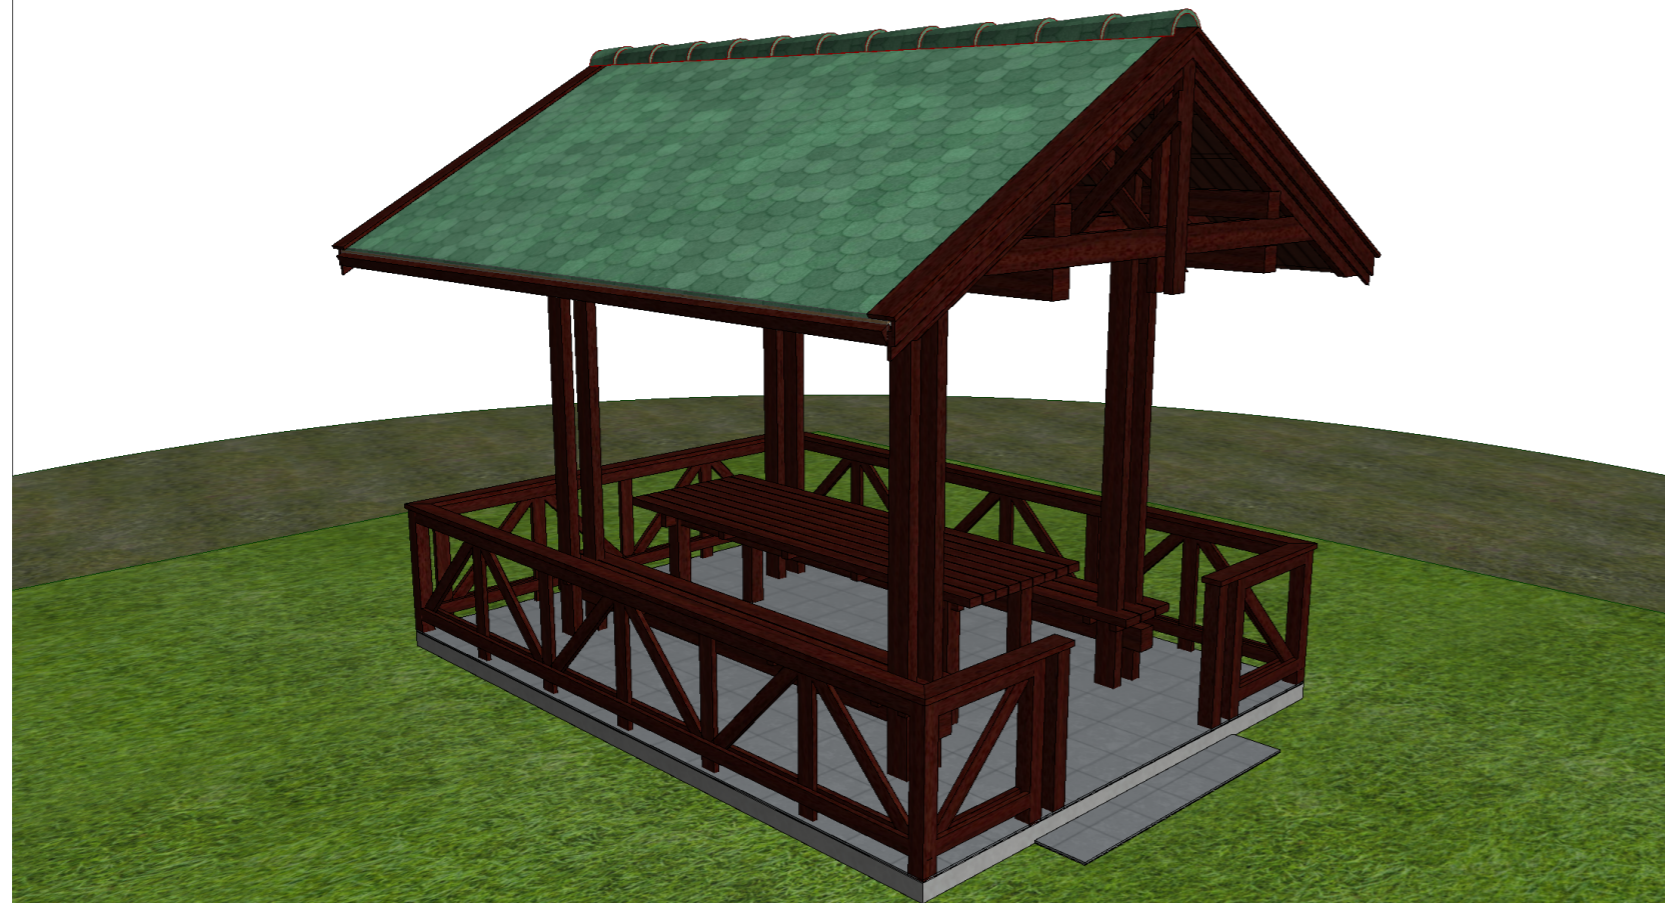

D:\PROIECTARE\Teren sport Cania\Foisor-1\Foisor-1.pln 26.04.2023 10:16

Coordonat.

D:\PROIECTARE\Teren sport Cania\Foisor-1\Foisor-1.pln

N. Inv. Original

Semnatura, data

Înschimb N. Inv

Beneficiar: Primaria com. Cania						Compartiment: SA-Solutie Arhitecturala - SA Proiect de executie: Nr. 312/18.10.2022-SA			
Objectul proiectat: Amenajarea parcului, stadion minifotbal si zona de joaca pentru copii din str. lu. Gagarin, com. Cania, r-nul Cantemir, R. Moldova. Nr.cad. al terenului: 2114309.031 .									
modif.	sect.	plansa	Nr.doc.	semnat	data	Proiect: Foisor-1	Etapa	Planşa	Planşe
							PE	SA.14	18
		A.S.P	V. Profir		10.2022	Desen 3D. Foisor. Pict 1, 2, 3.	Biroul de proiectare: S.C."ARHPROART" S.R.L A.S.P. tel. 079467430		
		Arh.	A. Profir		10.2022				

Multiplicat.

Desen 3D. Structura de lemn. Pict 4, 5, 6.

D:\PROIECTARE\Teren.spbrt Cania\Foisor-1\Foisor-1.pln 26.04.2023 10:17




Coordonat.

D:\PROIECTARE\Teren.spbrt Cania\Foisor-1\Foisor-1.pln

N. Inv. Original

Semnătura, data




În schimb N. Inv

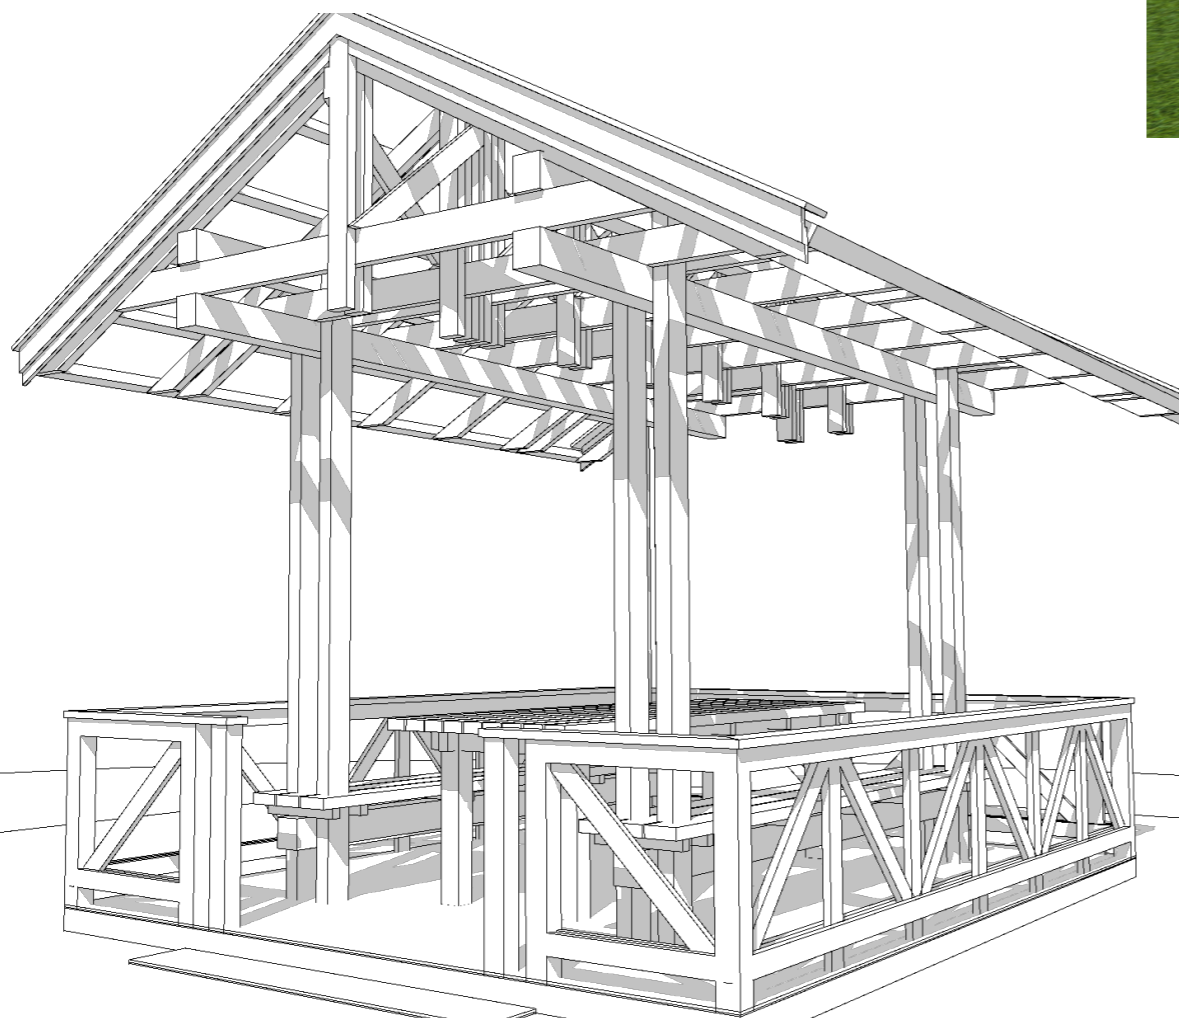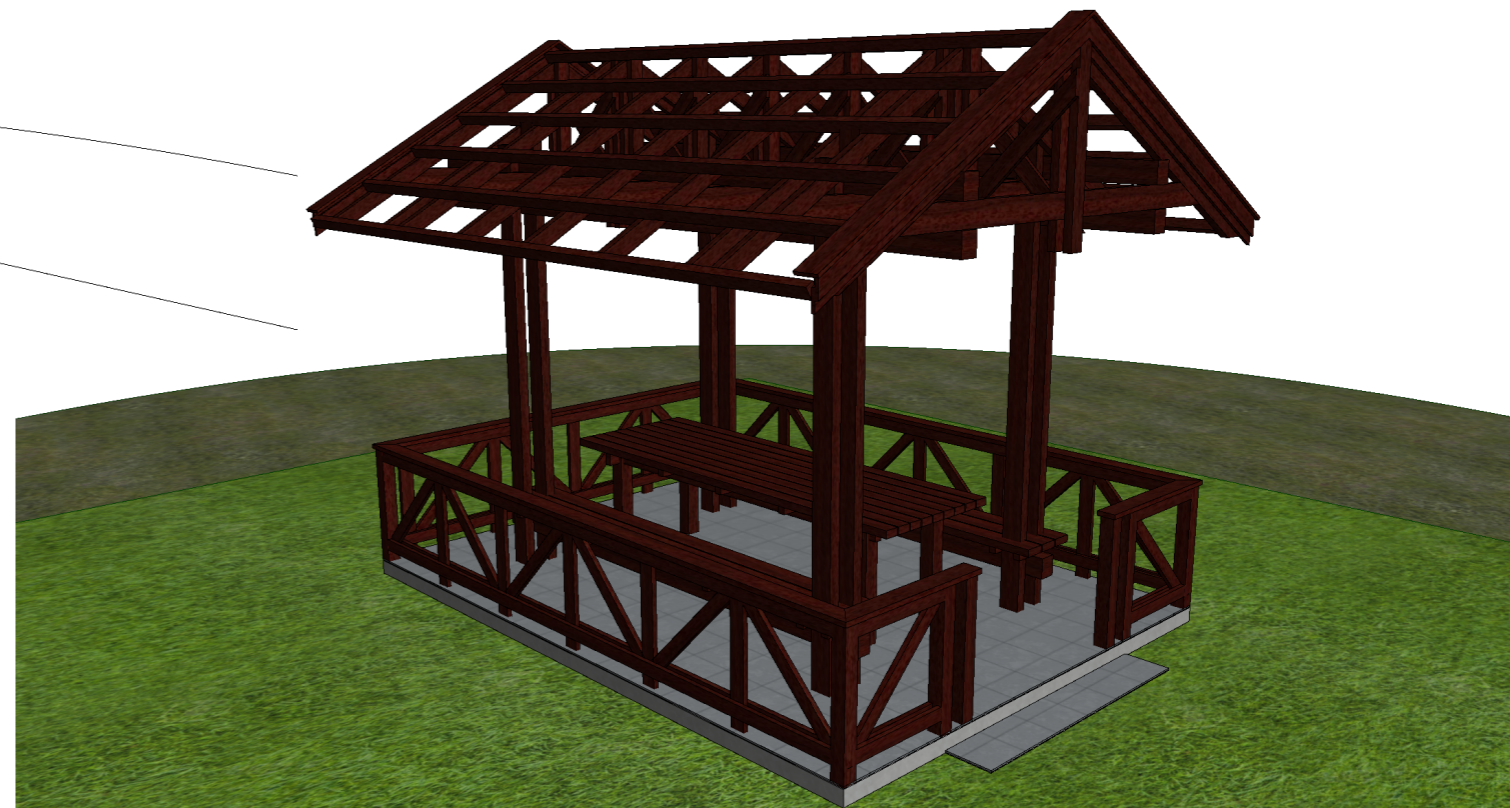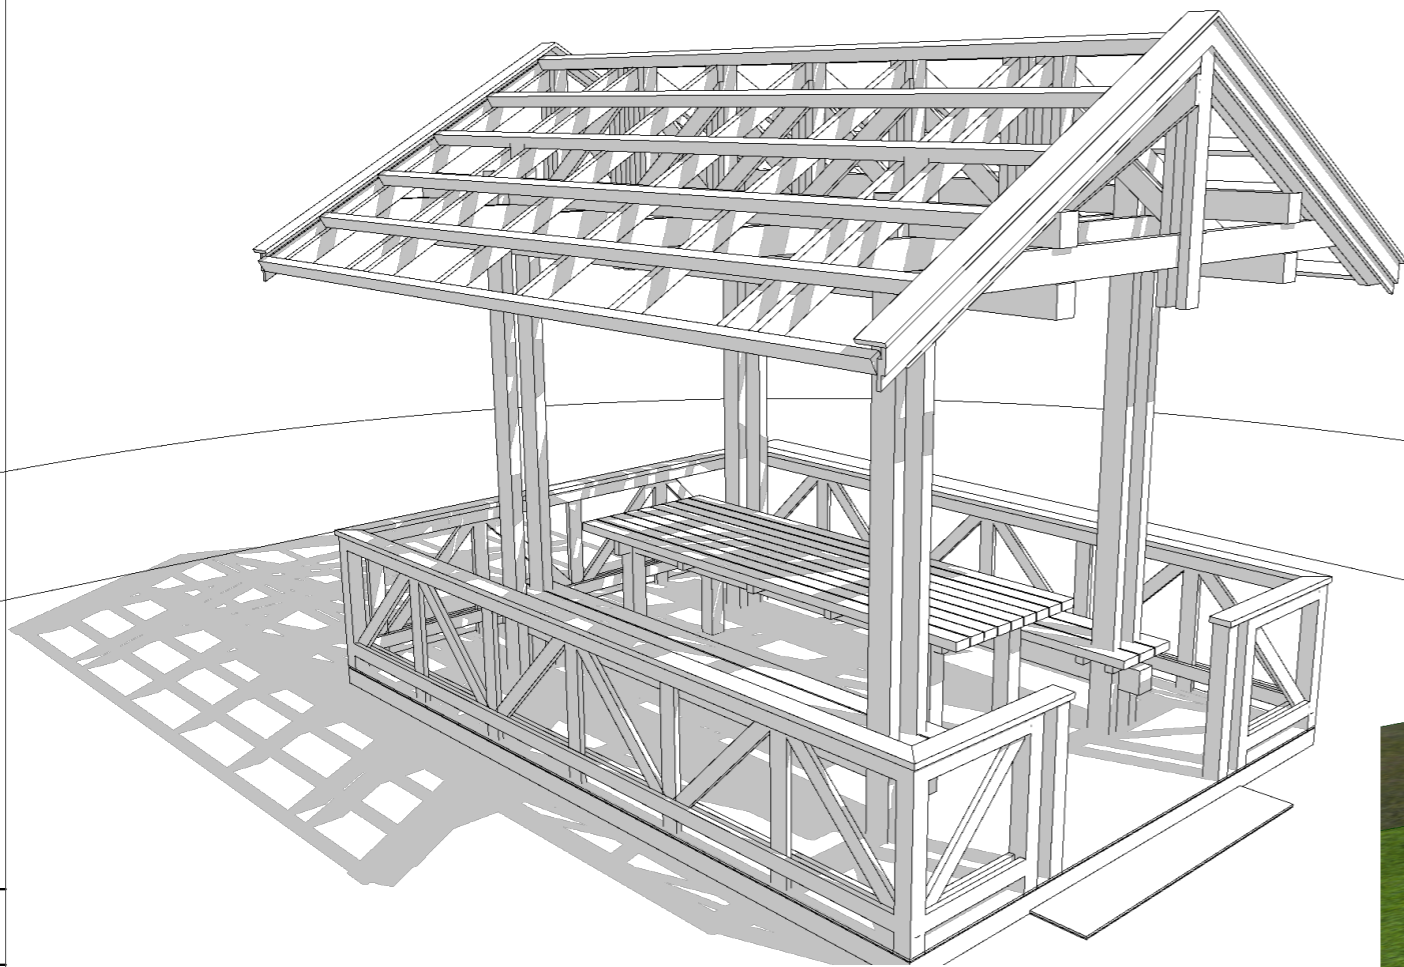

Beneficiar: Primaria com. Cania						Compartiment: SA-Solutie Arhitecturala - SA Proiect de executie: Nr. 312/18.10.2022-SA			
Objetul proiectat: Amenajarea parcului, stadion minifotbal si zona de joaca pentru copii din str. lu. Gagarin, com. Cania, r-nul Cantemir, R. Moldova. Nr.cad. al terenului: 2114309.031 .									
modif.	sect.	plansa	Nr.doc.	semnat	data	Proiect: Foisor-1	Etapa	Planşa	Planşe
							PE	SA.15	18
A.S.P		V. Profir			10.2022	Desen 3D. Structura de lemn. Pict 4, 5, 6.	Biroul de proiectare: S.C."ARHPROART" S.R.L A.S.P. tel. 079467430		
Arh.		A. Profir			10.2022				

Multiplicat.

Desen 3D. Carcasa portanta. Pict 7, 8, 9.

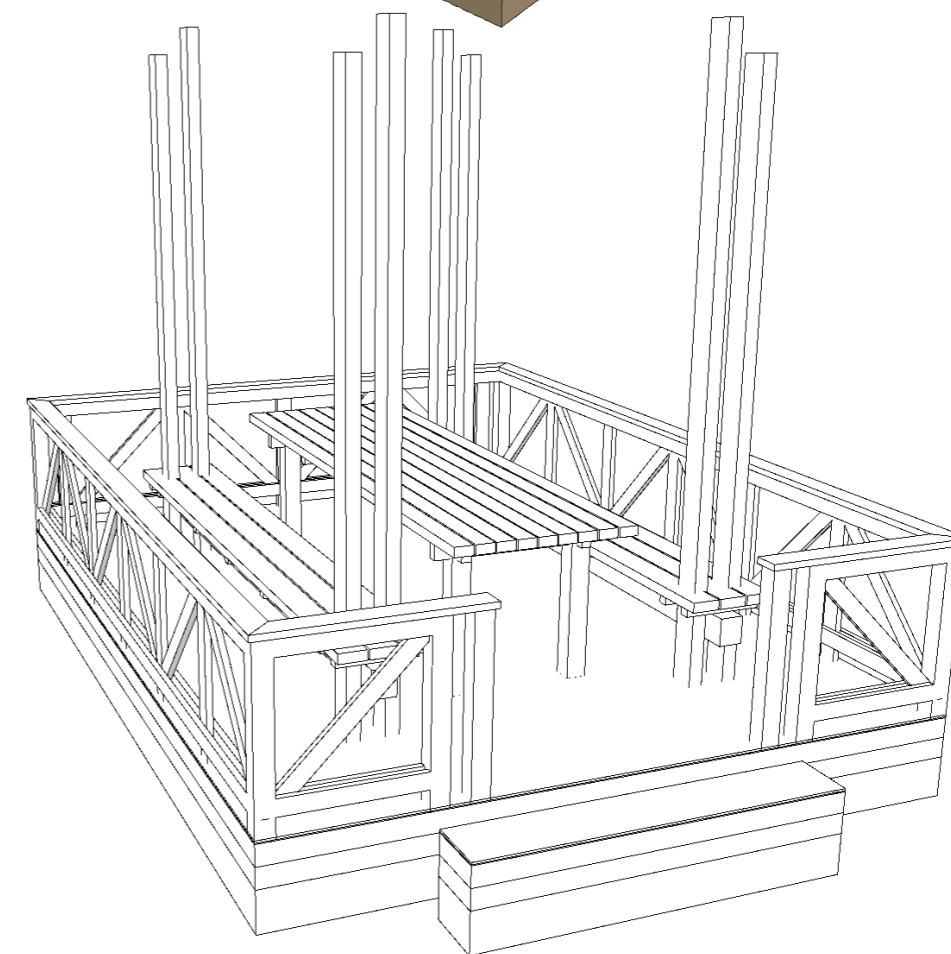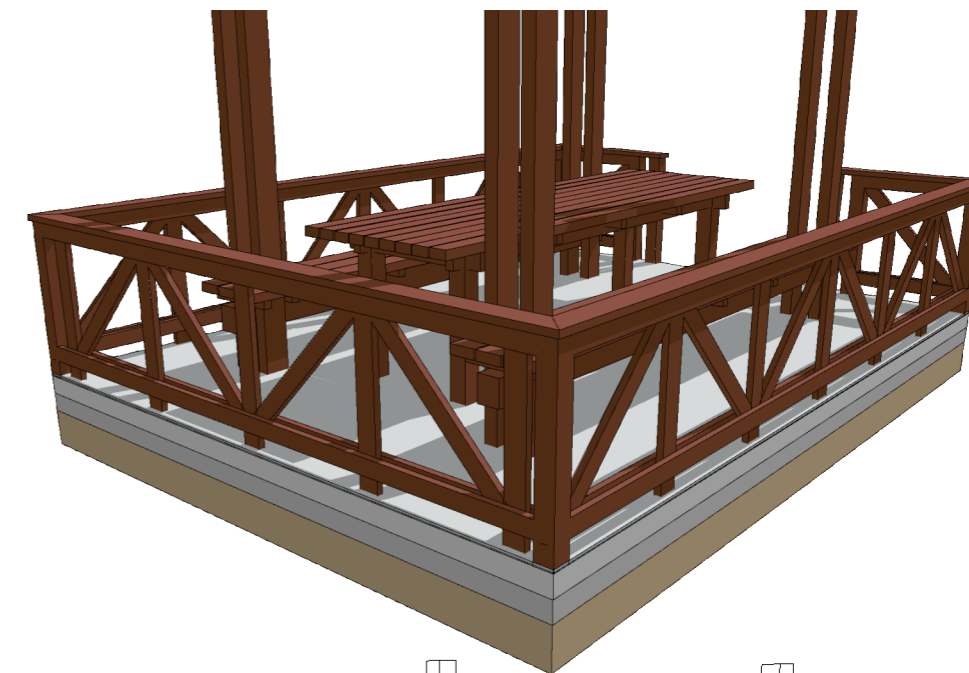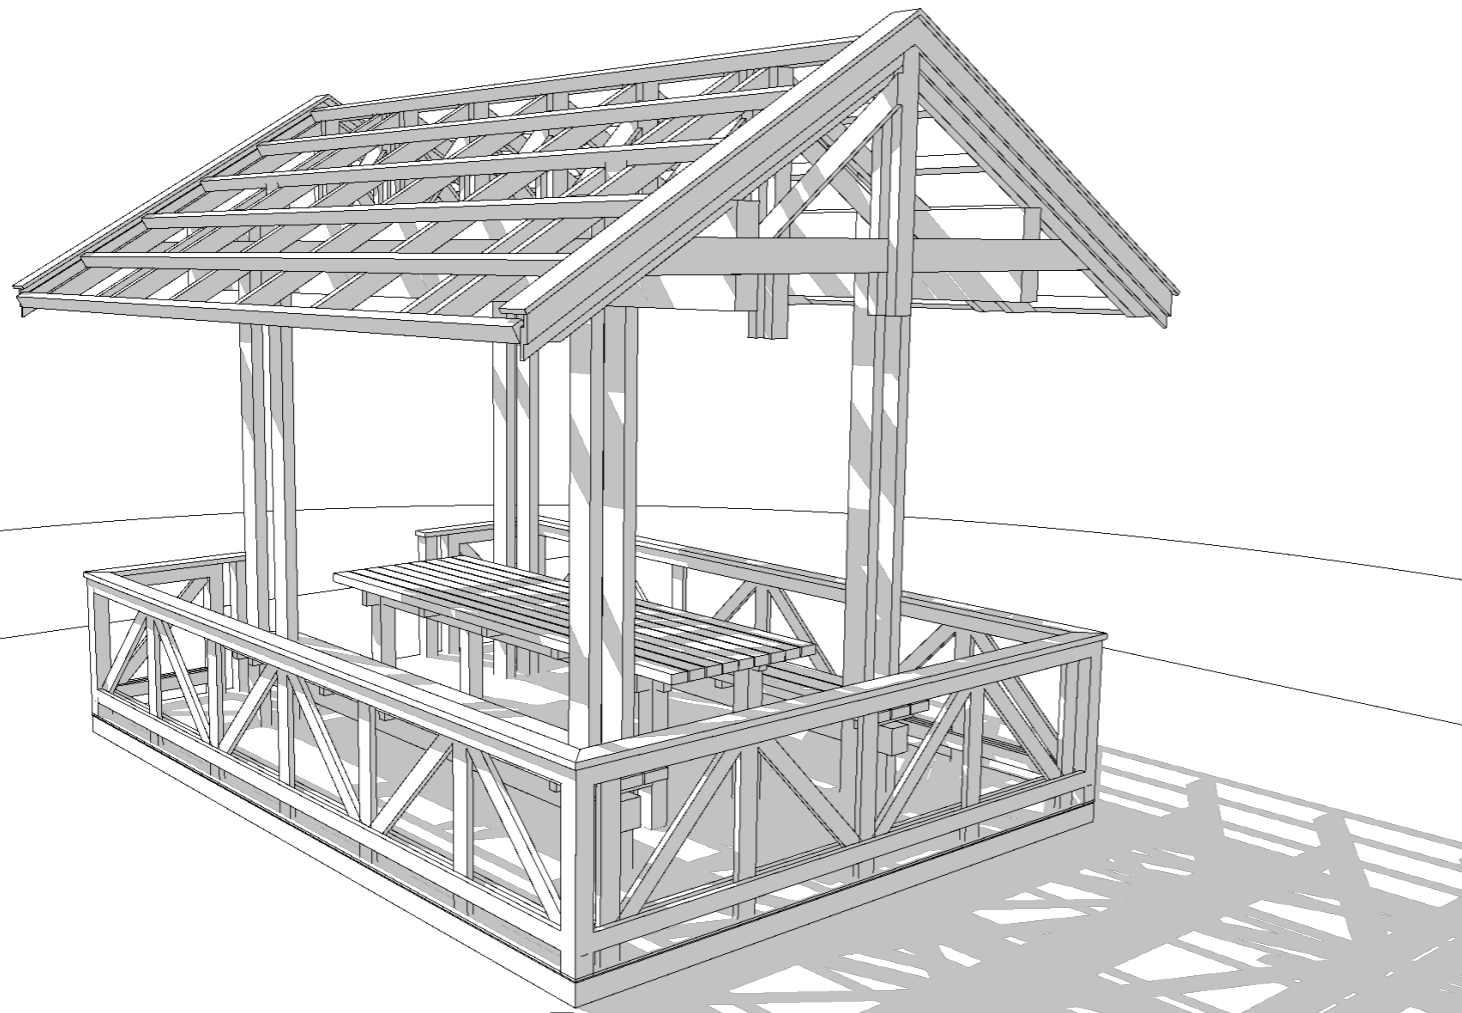

D:\PROIECTARE\Teren sport Cania\Foisor-1\Foisor-1.pln 26.04.2023 10:17

Coordonat.

D:\PROIECTARE\Teren sport Cania\Foisor-1\Foisor-1.pln

N. Inv. Original



Semnătura, data

În schimb N. Inv

Beneficiar: Primaria com. Cania						Compartiment: SA-Solutie Arhitecturala - SA Proiect de executie: Nr. 312/18.10.2022-SA			
Objetul proiectat: Amenajarea parcului, stadion minifotbal si zona de joaca pentru copii din str. Iu. Gagarin, com. Cania, r-nul Cantemir, R. Moldova. Nr.cad. al terenului: 2114309.031 .									
modif.	sect.	plansa	Nr.doc.	semnat	data	Proiect: Foisor-1	Etapa	Planşa	Planşe
					10.2022		PE	SA.16	18
					10.2022	Desen 3D. Carcasa portanta. Pict 7, 8, 9.	Biroul de proiectare: S.C."ARHPROART" S.R.L A.S.P. tel. 079467430		

Multiplicat.

Desen 3D. Sarpanta. Pict 10, 11, 12.

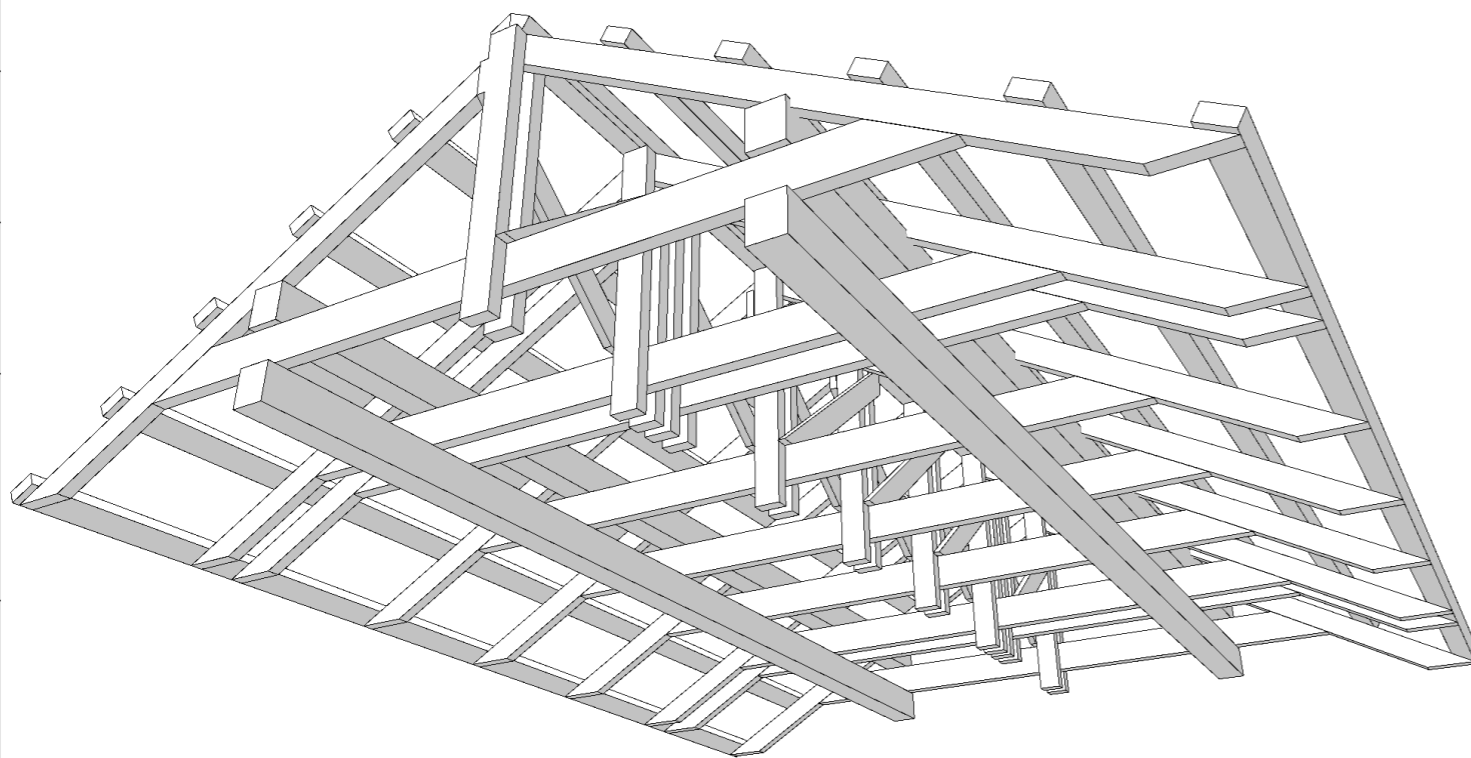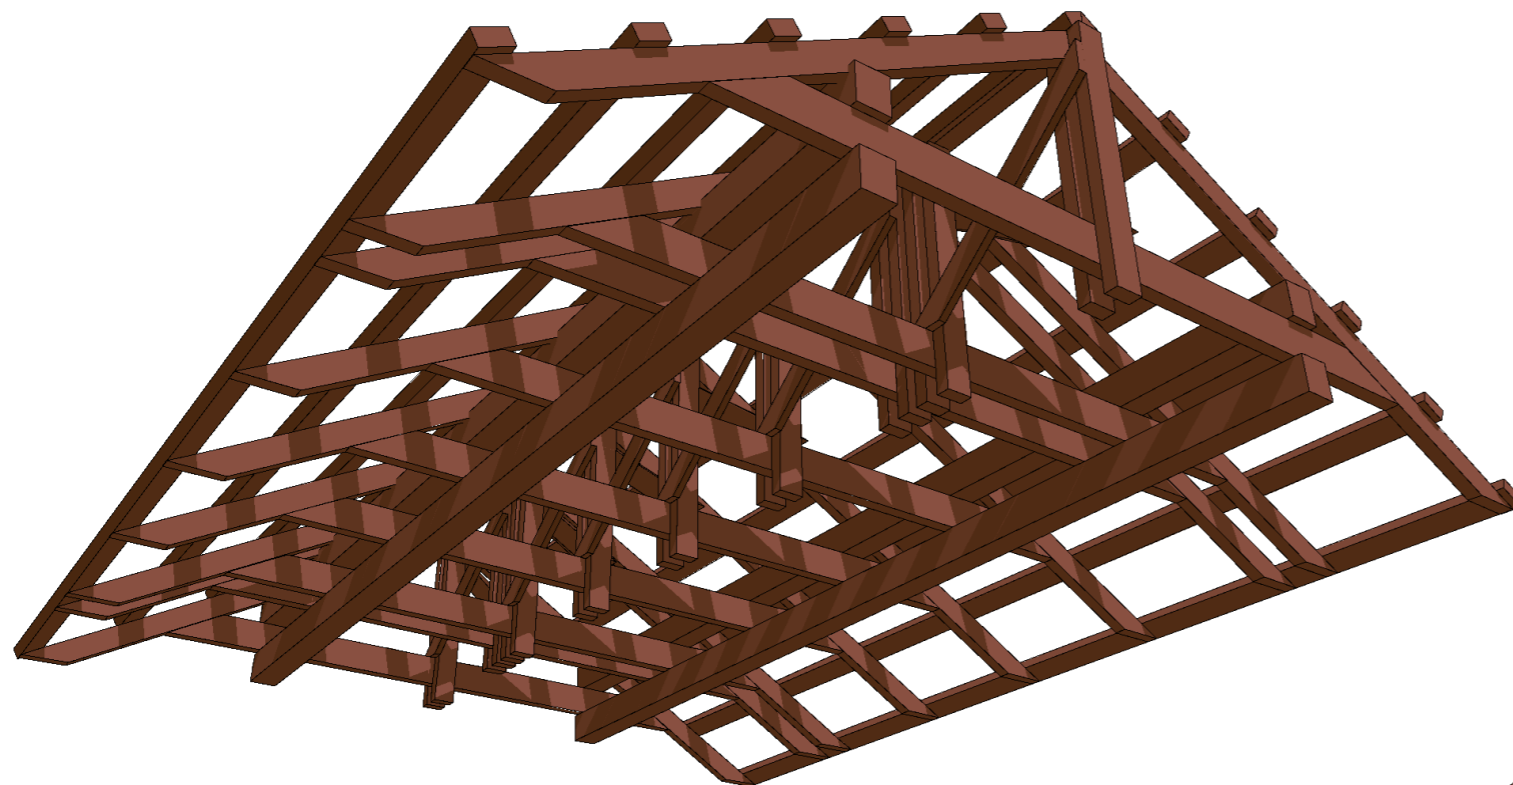

D:\PROIECTARE\Teren sport Cania\Foisor-1\pln 26.04.2023 10:17

Coordonat.

D:\PROIECTARE\Teren sport Cania\Foisor-1\Foisor-1.pln

N. Inv. Original

Semnătura, data

În schimb N. Inv

Beneficiar: Primaria com. Cania						Compartiment: SA-Solutie Arhitecturala - SA Proiect de executie: Nr. 312/18.10.2022-SA			
Objetul proiectat: Amenajarea parcului, stadion minifotbal si zona de joaca pentru copii din str. lu. Gagarin, com. Cania, r-nul Cantemir, R. Moldova. Nr.cad. al terenului: 2114309.031 .									
modif.	sect.	plansa	Nr.doc.	semnat	data	Proiect: Foisor-1	Etapa	Planşa	Planşe
					10.2022		PE	SA.17	18
					10.2022	Desen 3D. Sarpanta. Pict 10, 11, 12.	Biroul de proiectare: S.C."ARHPROART" S.R.L A.S.P. tel. 079467430		

Multiplicat.