



III. PLANUL DE ORGANIZARE A SANTIERULUI S1:250

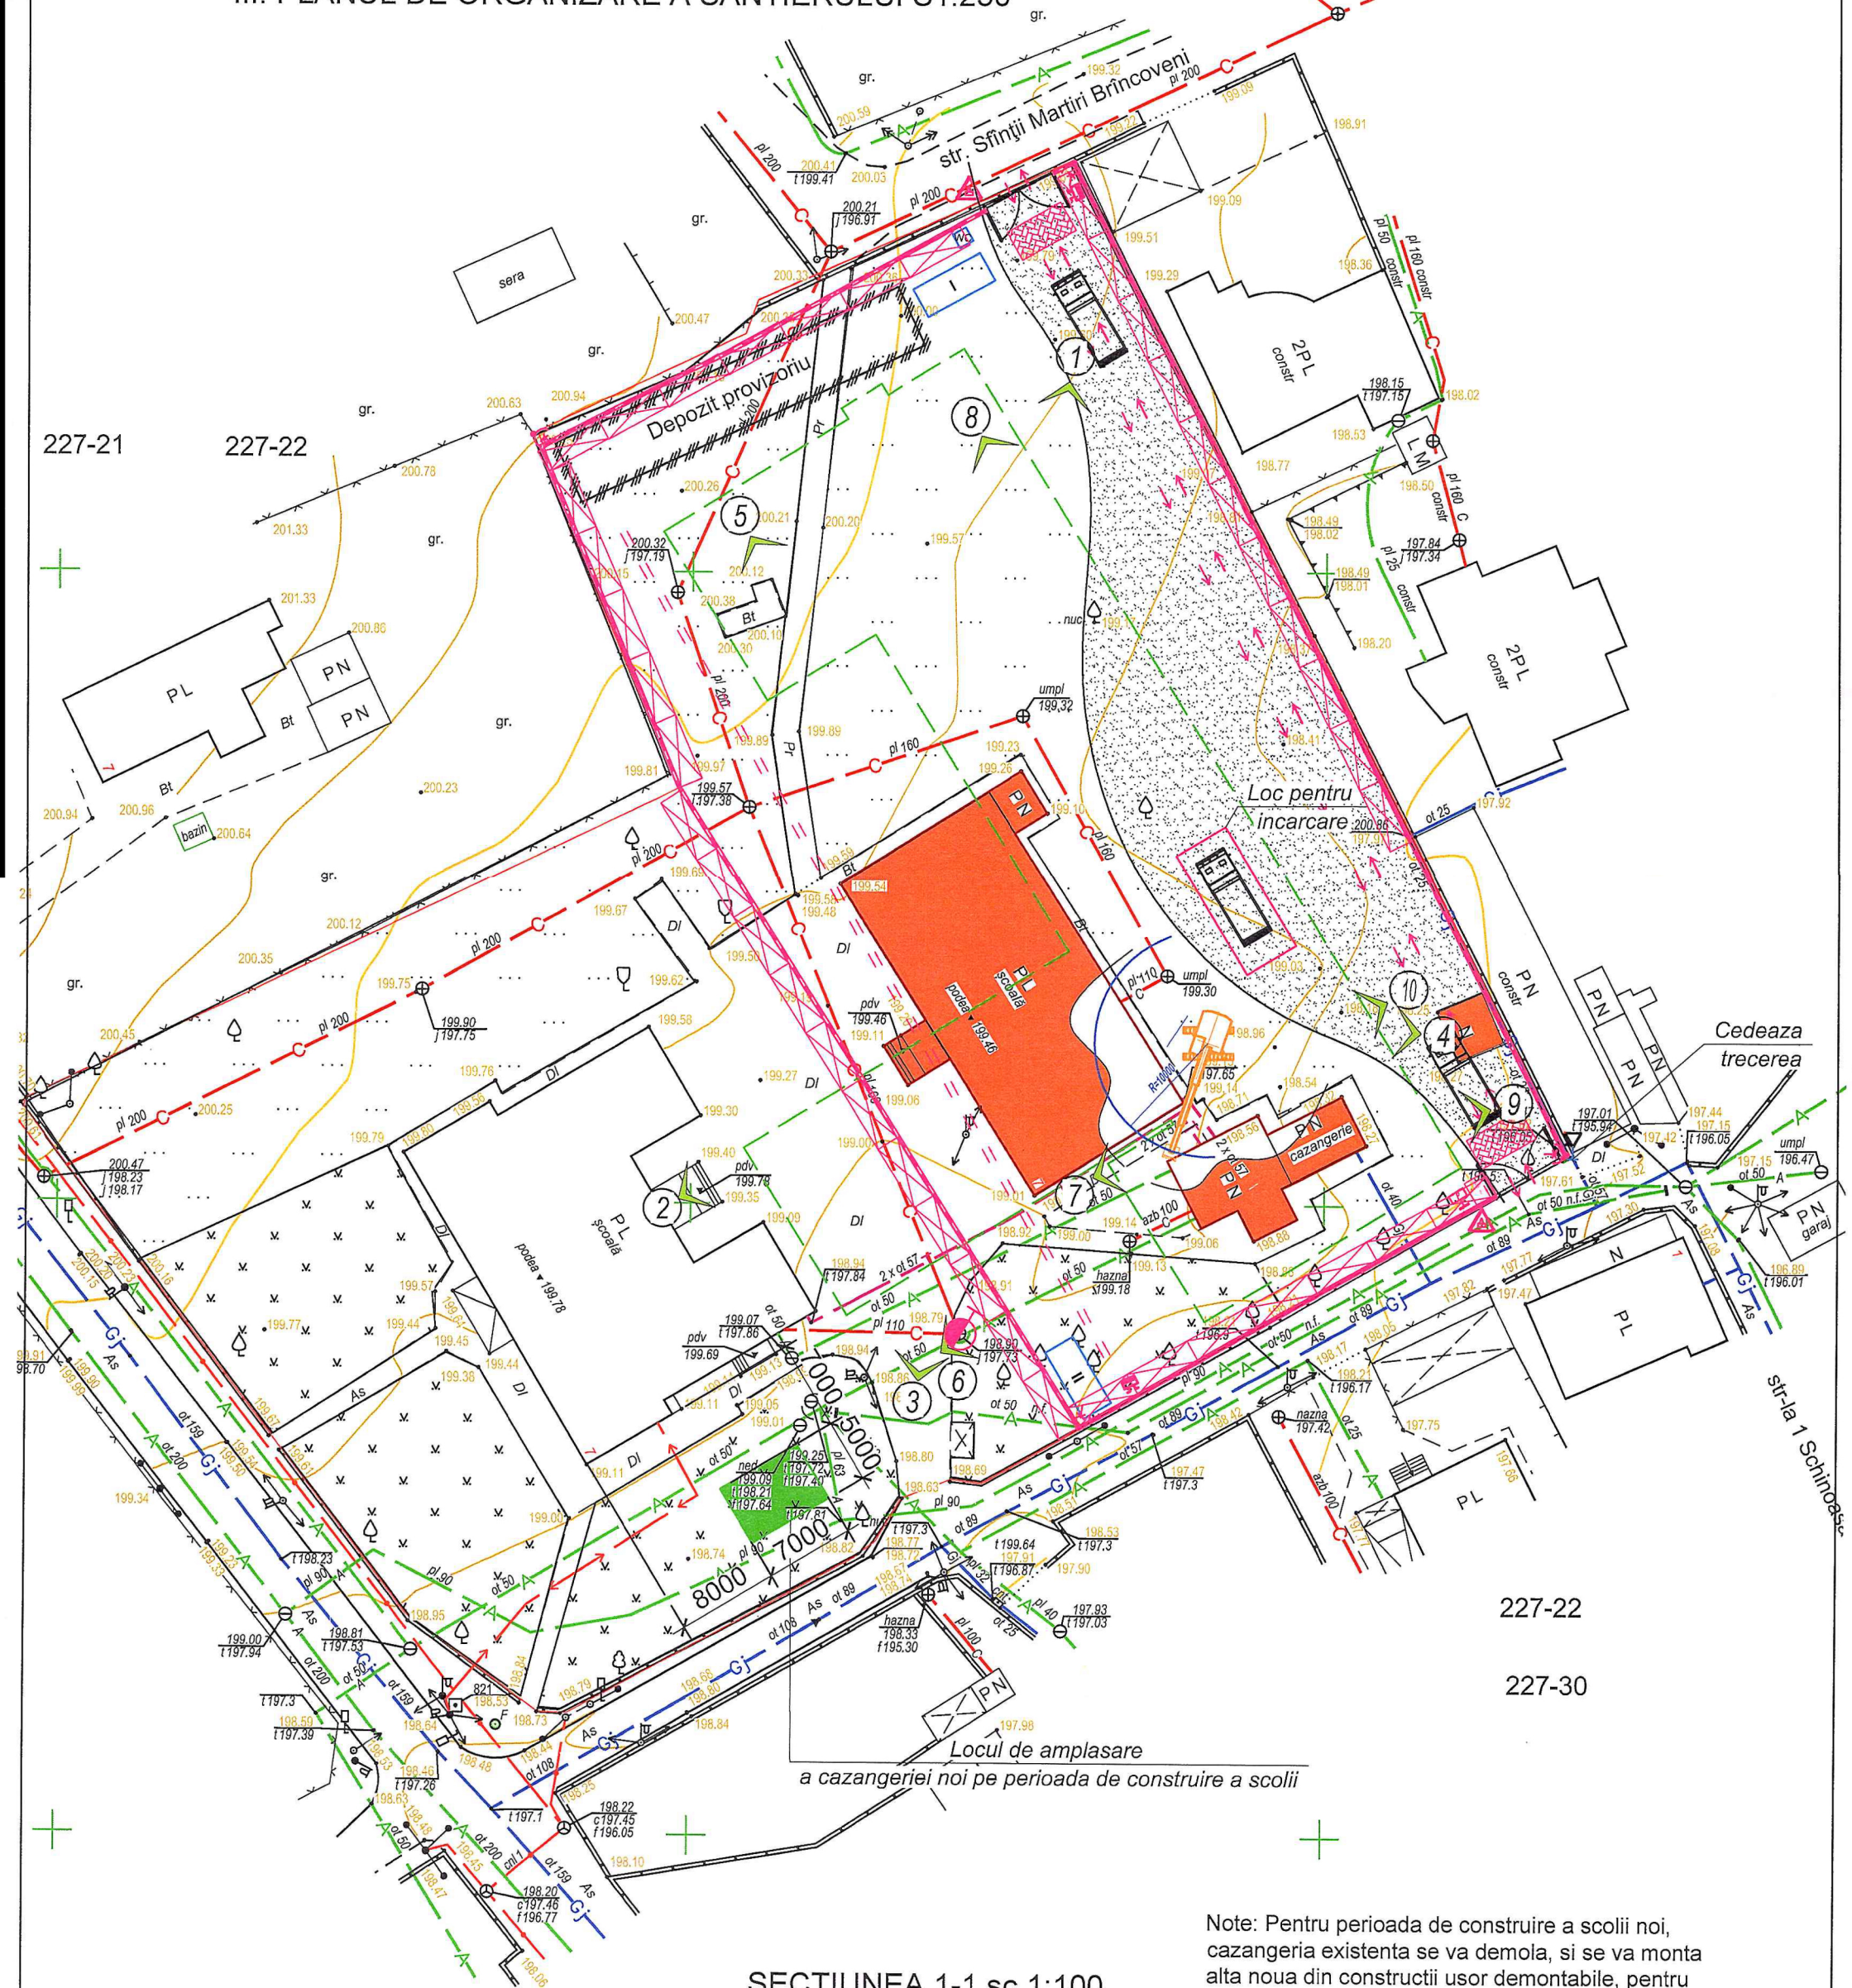


SECTIUNEA 1-1 sc.1:100

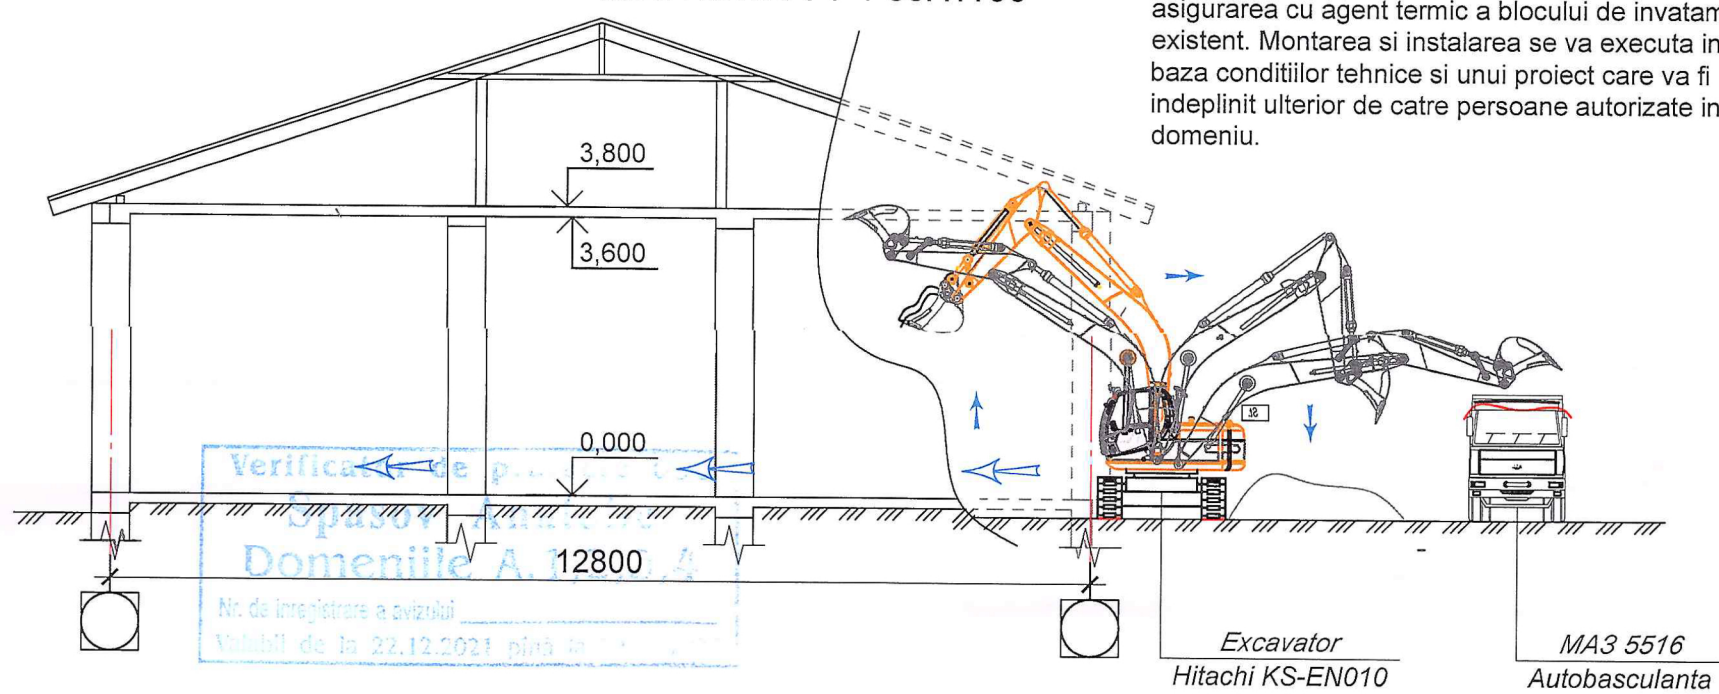

Note: Pentru perioada de construire a scolii noi, cazangeria existenta se va demola, si se va monta alta noua din constructii usor demontabile, pentru asigurarea cu agent termic a blocului de invatamant existent. Montarea si instalarea se va executa in baza conditiilor tehnice si unui proiect care va fi indeplinit ulterior de catre persoane autorizate in domeniu.

SEMNE CONVENTIONALE

 -  Construcții supuse demolării
 Locul de amplasare a cazangeriei noi pe perioada de construire a școlii
 Prundis
 Linia de amplasare a școlii noi
 2 Pozitia fotofixării

SEMNE CONVENTIONALE				SPECIFICATIILE INCAPERILOR
	Panou informativ	=	Directia de deplasare a muncitorilor si pietonilor	1. Oficiu dirigintelui de santier cu vestiar pentru muncitori
	Indicator hidrant antiincendiar	← →	Directia de deplasare a unitatilor de transport	
	Hidrant antiincendiar		Loc de spalare a rotlor	
	Panou antiincendiar		Consola de protectie a gardului (2,0mx1,0m)	
	Iluminator de stalp		Ingradire temporara a santierului	
	Veceu mobil/Bio			

Beneficiar: Primaria or. Codru						Nr. 07/25-OLD				
						Servicii de elaborare a documentatiei de desfiintare si a devizului pentru demolarea bunurilor imobile amplasate pe str. Schinoasa Deal 7, or. Codru				
Modif.	Nr.part.	Foale	Nr.doc.	Semnatura	Data					
A.S.P.		V. Girla						Faza	Plansa	Planse
Executat		V. Girla						PE	4	
						Planul de organizare a santierului pentru lucrari de demolare Sectiune 1-1. sc. 1:100		AC "Arh-Evolutio" SRL Licenta ser. AMMII Nr. 053988 din 24.01.2017		