


Plan general sc.1:250

Explicatia constructiilor

1. Teren sportiv mini fotbal - proiect
2. Teren sportiv baschet - proiect - obiect 928-1
3. Teren de fotbal - existent
4. Constructii individuale - existente
5. Poarta si portita - proiect - obiect 928-1
6. Scut electric - proiect - obiect 928-1

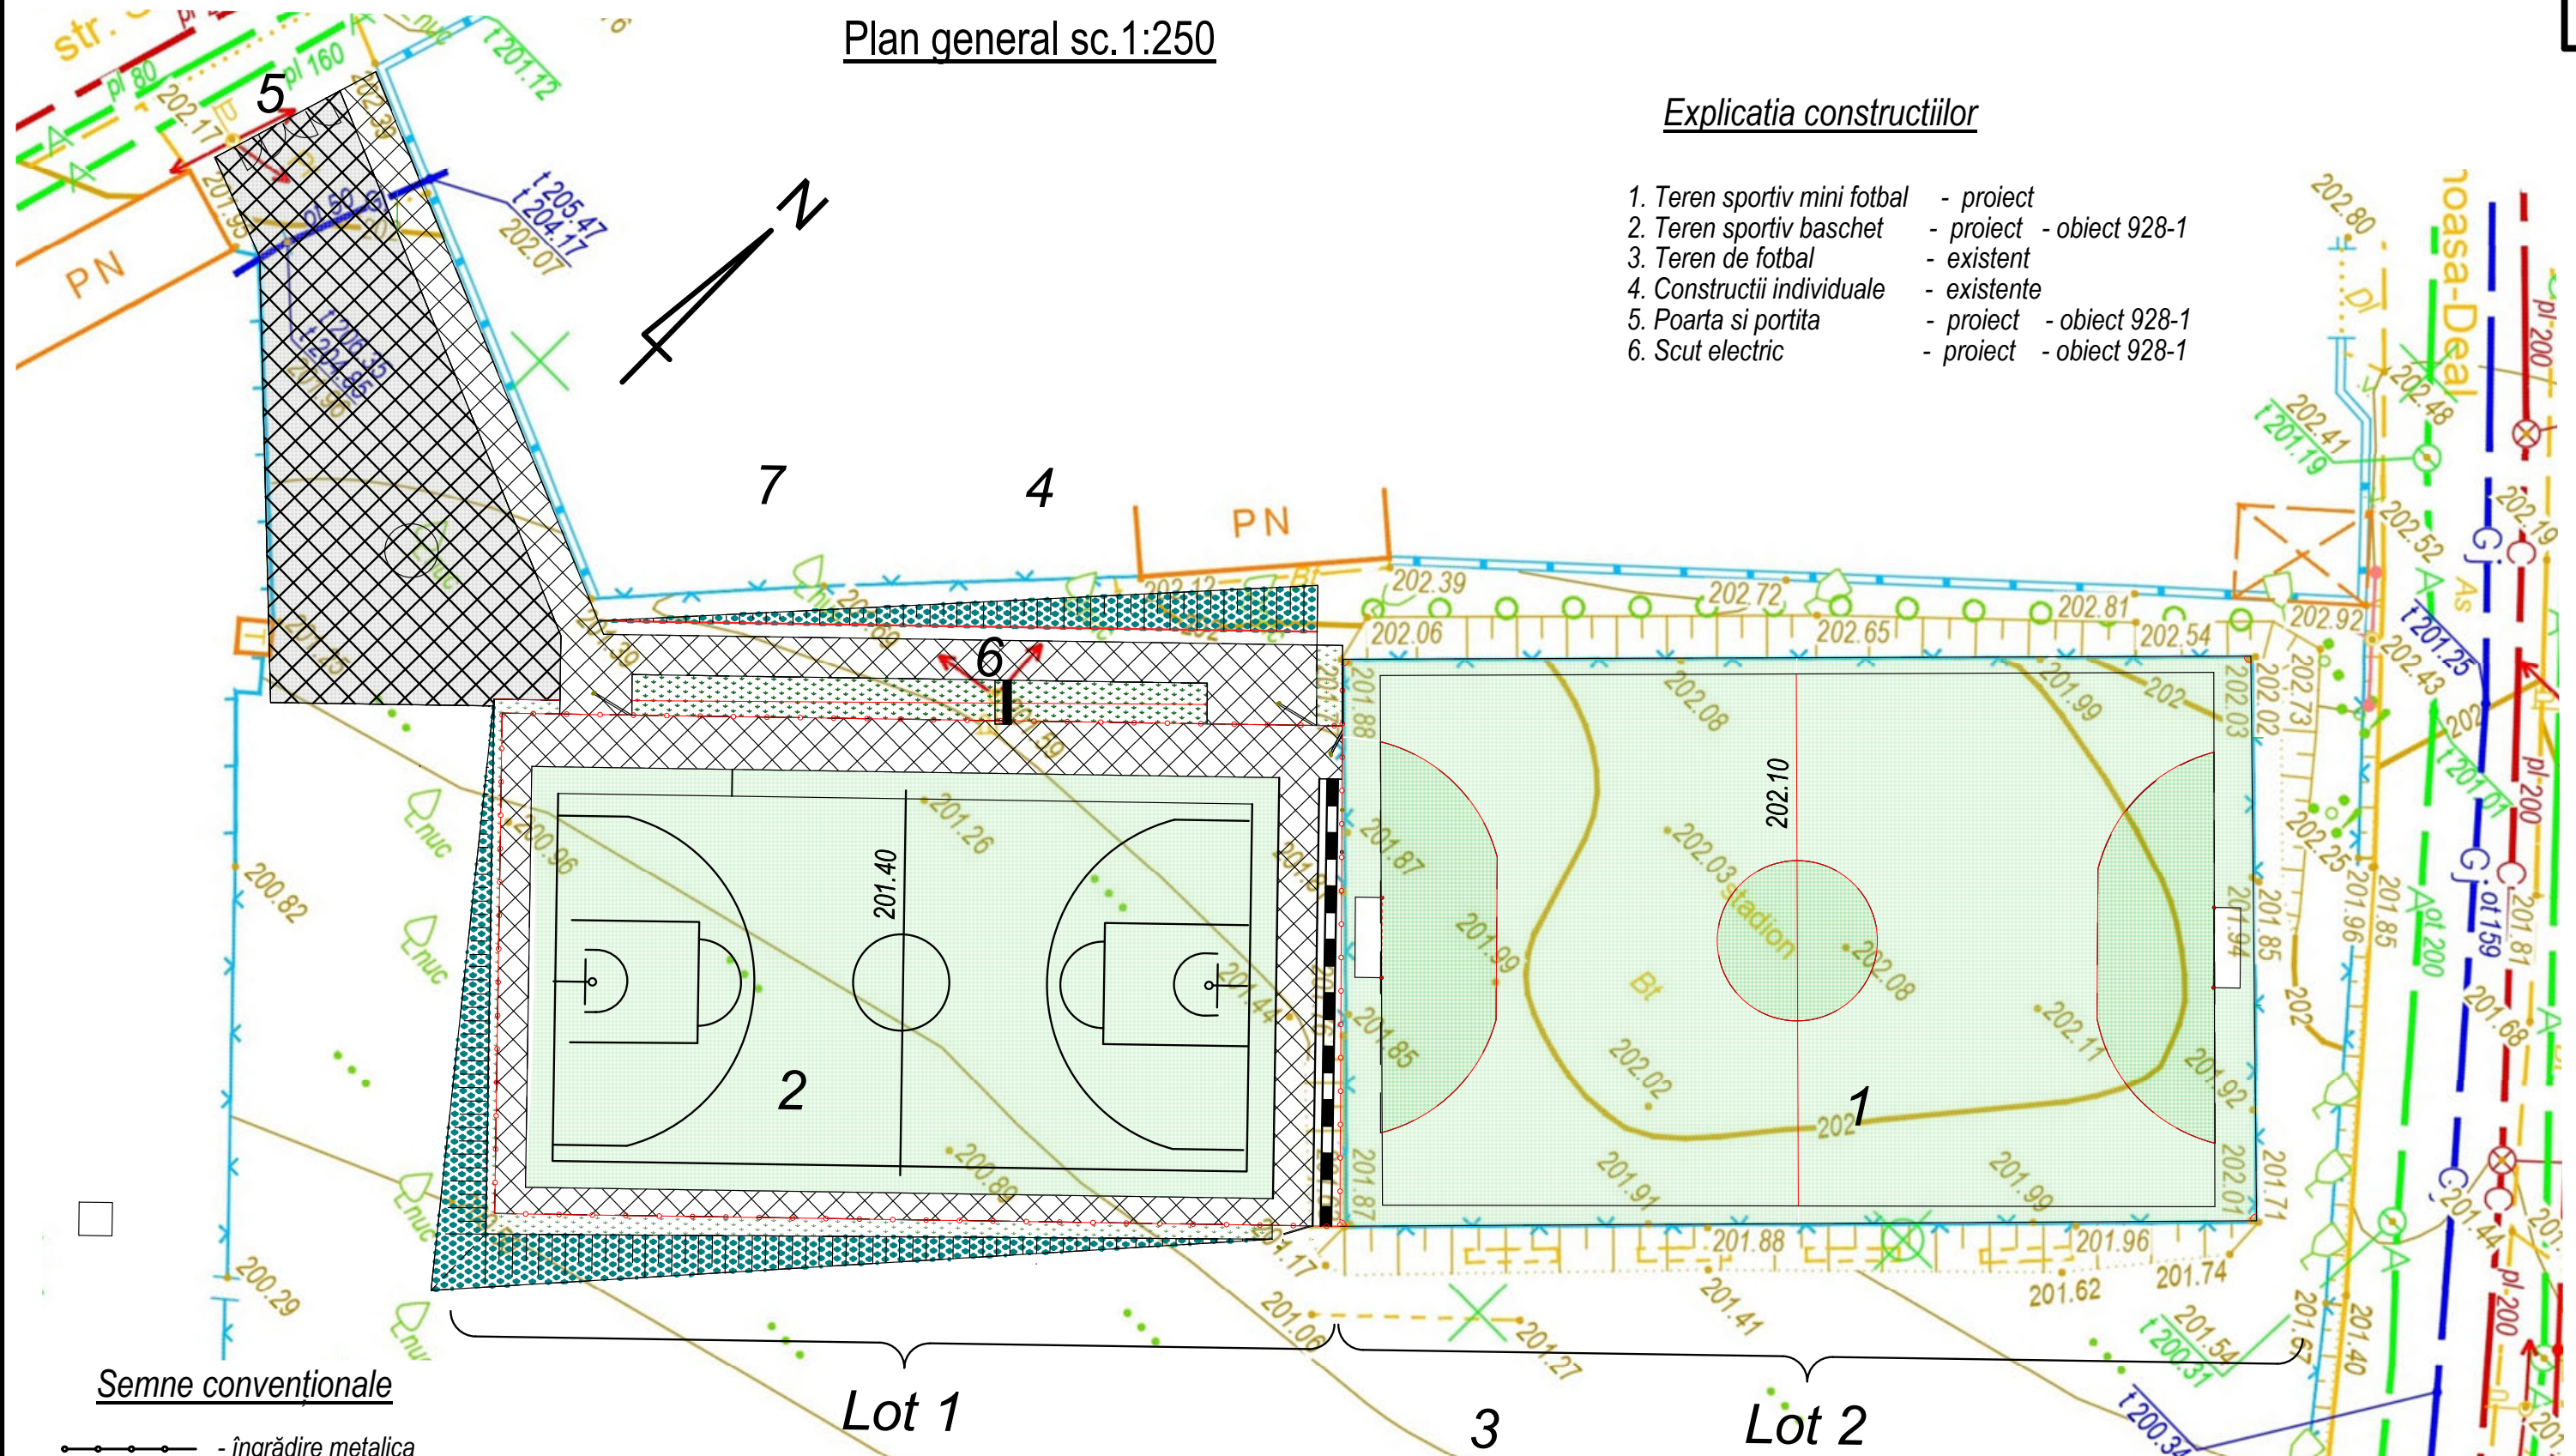

Semne convenționale

- îngrădire metalica
- perete de sprigin cu scaune
- îmbrăcăminte sportivă
- pavaj rutier
- pavaj trotuar
- gazon artificial
- spații verzi

Beneficiar: Primaria or.Codru						Reconstructia stadionului de mini fotbal din str.Schinoasa Deal, nr.7 or.Codru pe terenul cu nr.cadastral 0131131086 (Lot 2)	2020	928 - 2 - PG		
							Faza	Foia	Foi	
Manager	Florea A.						PE	2		
Arh Sef	Cazacu T.					Plan general	Firma "CAZACU" SRL Atelier de arhitectura si creatie "Faur"			
Arhitect	Mirzenco G									