Profil longitudinal.
De la p. 152 până la CA-57

SO 1:500
SV 1:100

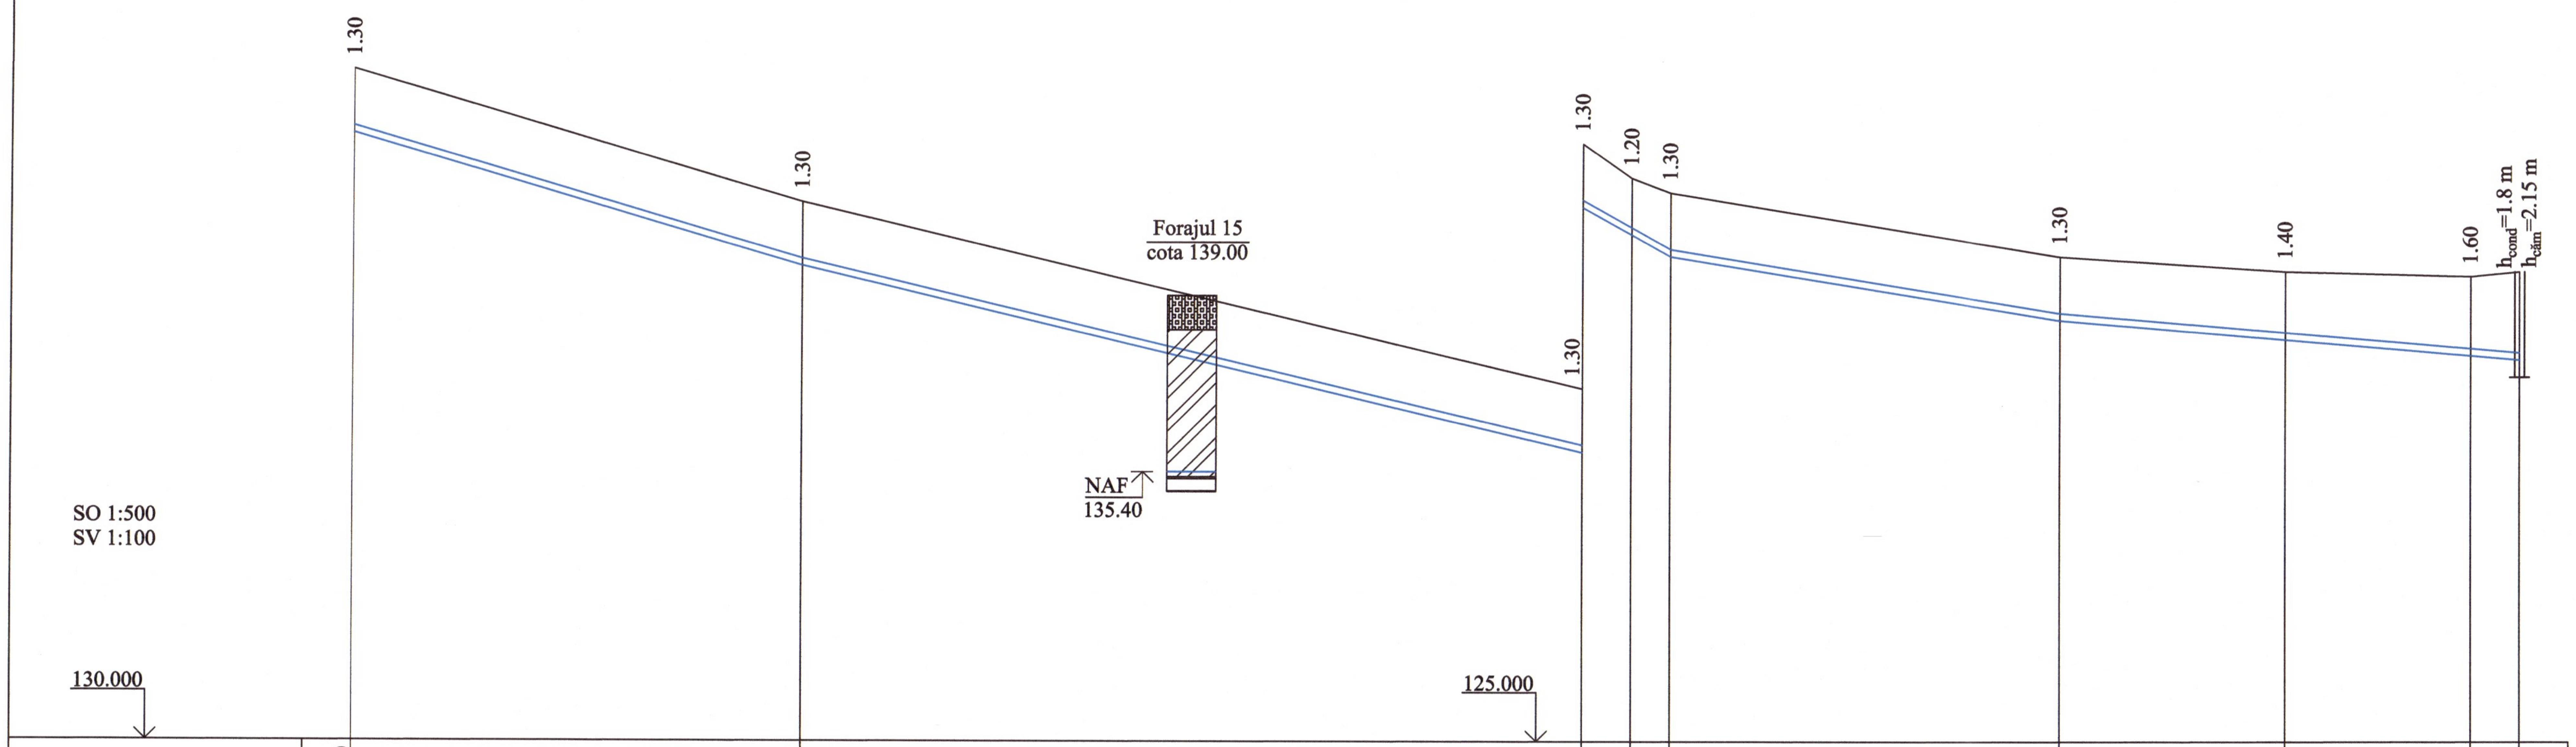

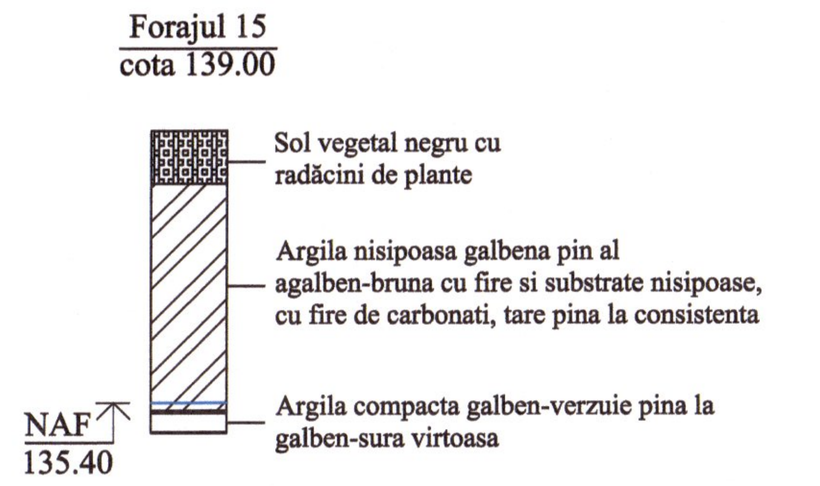

Cota de jos sau a rigolei de burlan/conductei	142.40	139.70	135.90	135.30	134.90	133.60	133.20	132.90	132.80
Cota de proiect a terenului									
Cota terenului	143.70	141.00	137.20	136.50	136.20	134.90	134.60	134.50	134.60
Marcarea țevei și tipul de izolare	Ø90 PE100, PN16, SDR11			Ø90 PE100, PN16, SDR11					
Fundație	Sol natural			Sol natural					
Lungumea/panta	46.00 / 80.00 — 0.059		9.00 — 0.048	0.111	40.00 / 47.00 — 0.033		0.017		
Distanța	46.00	80.00	5.0	4.0	40.00	23.00	19.00	5.00	
Nr. căminului, punctului, unghiului curbei traseului	p. 152	Ung. 125	p. 153	p. 154	Ung. 126	Ung. 127	Ung. 128	Ung. 129	CA-57

Plan, vezi coala 120

REPUBLICA MOLDOVA Consiliul raional Glodeni	68/15.12.2021 - AE				
	Aducțiunea de apă spre satele Clococenii Vechi, Cajba, Dușmani, Hîjdieni și orașul Glodeni, raionul Glodeni				
Mod | Nr.par. | Coala | Nr.doc. | Semnătura	Rețele exterioare de apă	Faza	Coala	Coli	
		PE	168		
Spec. prin. V. Vîrlan					
Efectuat A. Lungu	Profil longitudinal. De la p. 152 până la CA-57	"ACAN PROIECT" S.R.L. mun. Chișinău, 2022			

Verificator de proiecte 039
Erhan Maria
Domeniile C.1
Nr. de înregistrare a avizului 16/12.04.22
Valabil de la 21.01.2020 pînă la 21.01.2025

VÎRLAN VASILI • PROIECTANT • P-2020 Nr.0509 B.5, C.1

Ïn schimb. Nr.de inv | Data și semnătura | Nr. de inv. orig.