

"SAV-Engineering" SRL

PROIECT DE EXECUTIE

13/04-25-PG

**"Construcția pistei pentru cicliști din sat.Balanеști,
r-ul Nisporeni"**

Beneficiar: Primaria com. Bălănești

Chișinău 2025



Evidenta deseneelor de lucru a setului de baza PG

N PG	Denumirea	Remarca
1	Date generale	
2- 9	Plan de trasare. Sistematizare pe verticala.	
10	Volume de lucru.	

1. Planul general a fost elaborat in baza caietului de sarcini pentru proiectare.
2. Desenul dat este elaborat pe baza ridicarii topografice, realizata anul 2024.
3. Este utilizat sistemul Baltic de inaltimi.

Verificator de proiecte 0123
Zaicenco Tatiana
 Domeniile 3,a,b
 Nr. de inregistrare a avizului
 Valabil de la 22.06.2022 pina la 22.06.2027

Documentatia de executie este elaborata in conformitate cu normele si regulile in vigoare, cu respectarea masurilor, care asigura siguranta contra incendiului si a exploziei functionarea cladirii si garanteaza criteriile de baza a calitatii, reglementate de Legea privind calitatea in constructii:


- A - rezistenta si stabilitate;
- B - securitatea de functionare;
- C - siguranta contra incendiului si exploziei;
- D - igiena, siguranta pentru sanatatea oamenilor , restabilizarea si protectia mediului inconjurator;
- E - izolatia hidrologica si termica si conservarea energiei.
- Procese de alunecari active sau potientiale pe teritoriu constructiei lipsesc.
- F - protectie impotriva zgomotului; G - utilizare sustenabila a resurselor naturale

A.S.P.

/ Sava I.




Certificat de urbanism № 02 din 25.03.2025						Beneficiar- Primaria sat. Balanesti r-nul Nisporeni			
Certificat ASP nr.841 din 18.05.2022						13/04-25-PG			
						"Construcția pistei pentru cicliști din sat.Balanеști, r-ul Nisporeni"			
Strim.	Can. f.	Foale	N. doc.	Seppnatura	Data	Plan general	Faza	Coala	Foi
ASP	Sava I.				04-25		PE	1	10
Elaborat	Sirbu M.				04-25	Date generale	"ProjectLine" S.R.L. mun.Chisinau Licenta ser.AMMII nr.050677 din 27.01.2016		

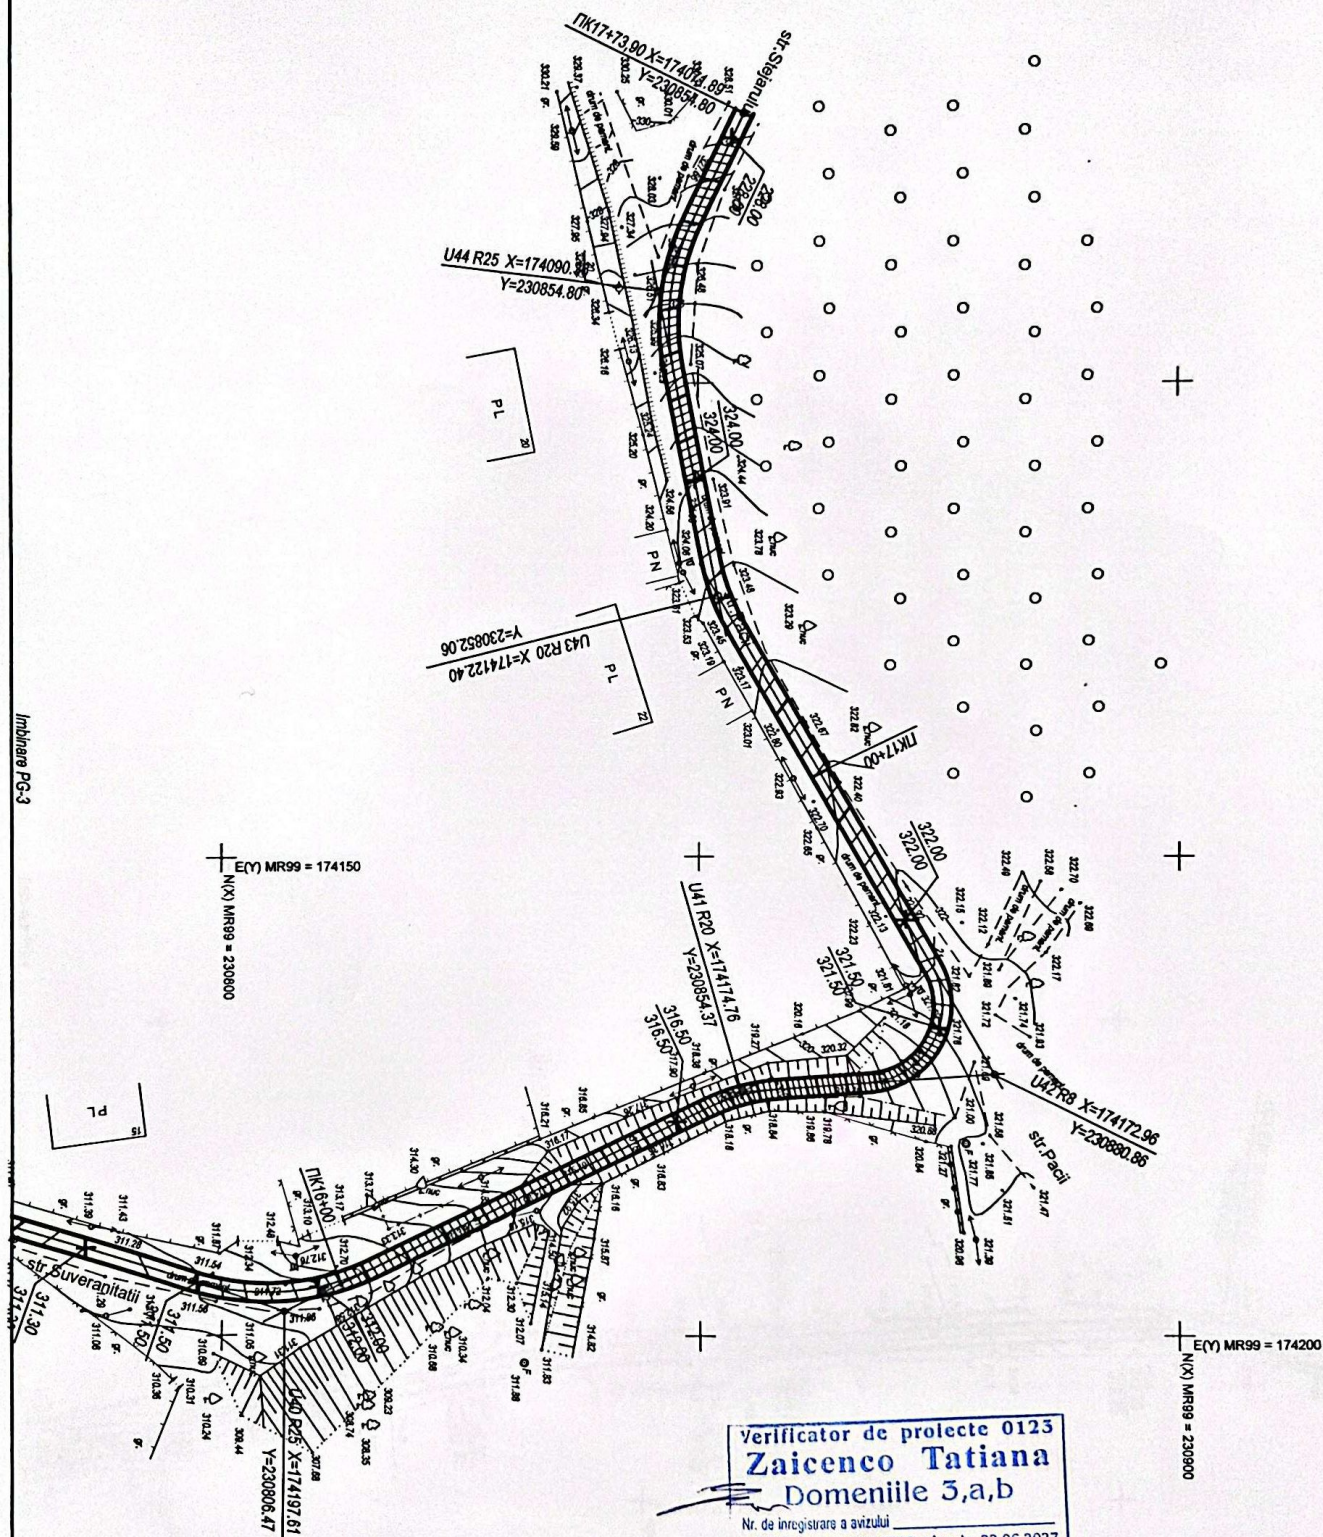

verificator de proiecte 0123
Zaicenco Tatiana
Domeniile 3,a,b

Nr. de inregistrare a avizului _____
Valabil de la 22.06.2022 pina la 22.06.2027

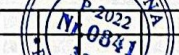


						13/04-25-PG				
						"Construcția pistei pentru cicliști din sat.Balanești, r-ul Nisoreni"				
Mod	Nr.par	Coala	Nr.doc	Semnatura	Data	Plan general		Etapă	Coala	Coli
ASP	Sava I.				04.25			PE	2	
Elaborat	Sirbu M.				04.25			"SAV-Engineering" SRL		
						Volume de lucru				

Inv. №	Semnatura si data schimb inv. №

Intinare PG-4

Intinare PG-2

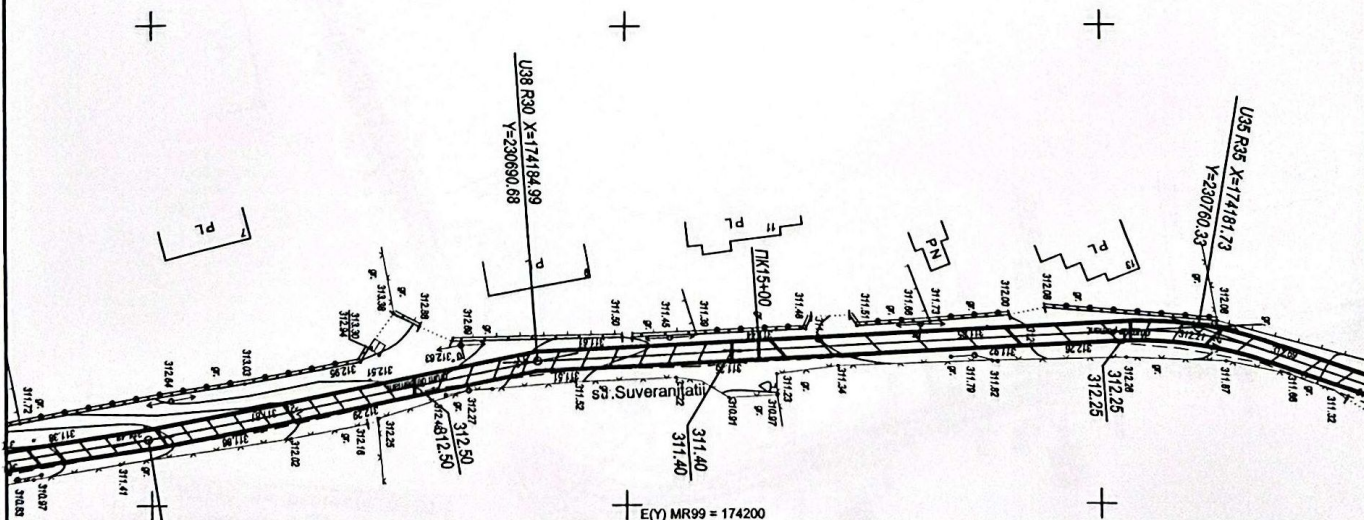


Verificator de proiecte 0123
Zaicenco Tatiana
Domeniile 3,a,b
Nr. de inregistrare a vizului
Valabili de la 22.06.2022 pînă la 22.06.2027




Mod	Nr. par	Coala	Nr. doc	Semnatura	Data
ASP		Sava I.			04.25
Elaborat		Sirbu M.			04.25


13/04-25-PG			
"Construcția pistei pentru cicliști din sat. Balanești, r-ul Nisporeni"			
Plan general	Etapă	Coala	Coli
	PE	3	
Volume de lucru		"SAV-Engineering" SRL	

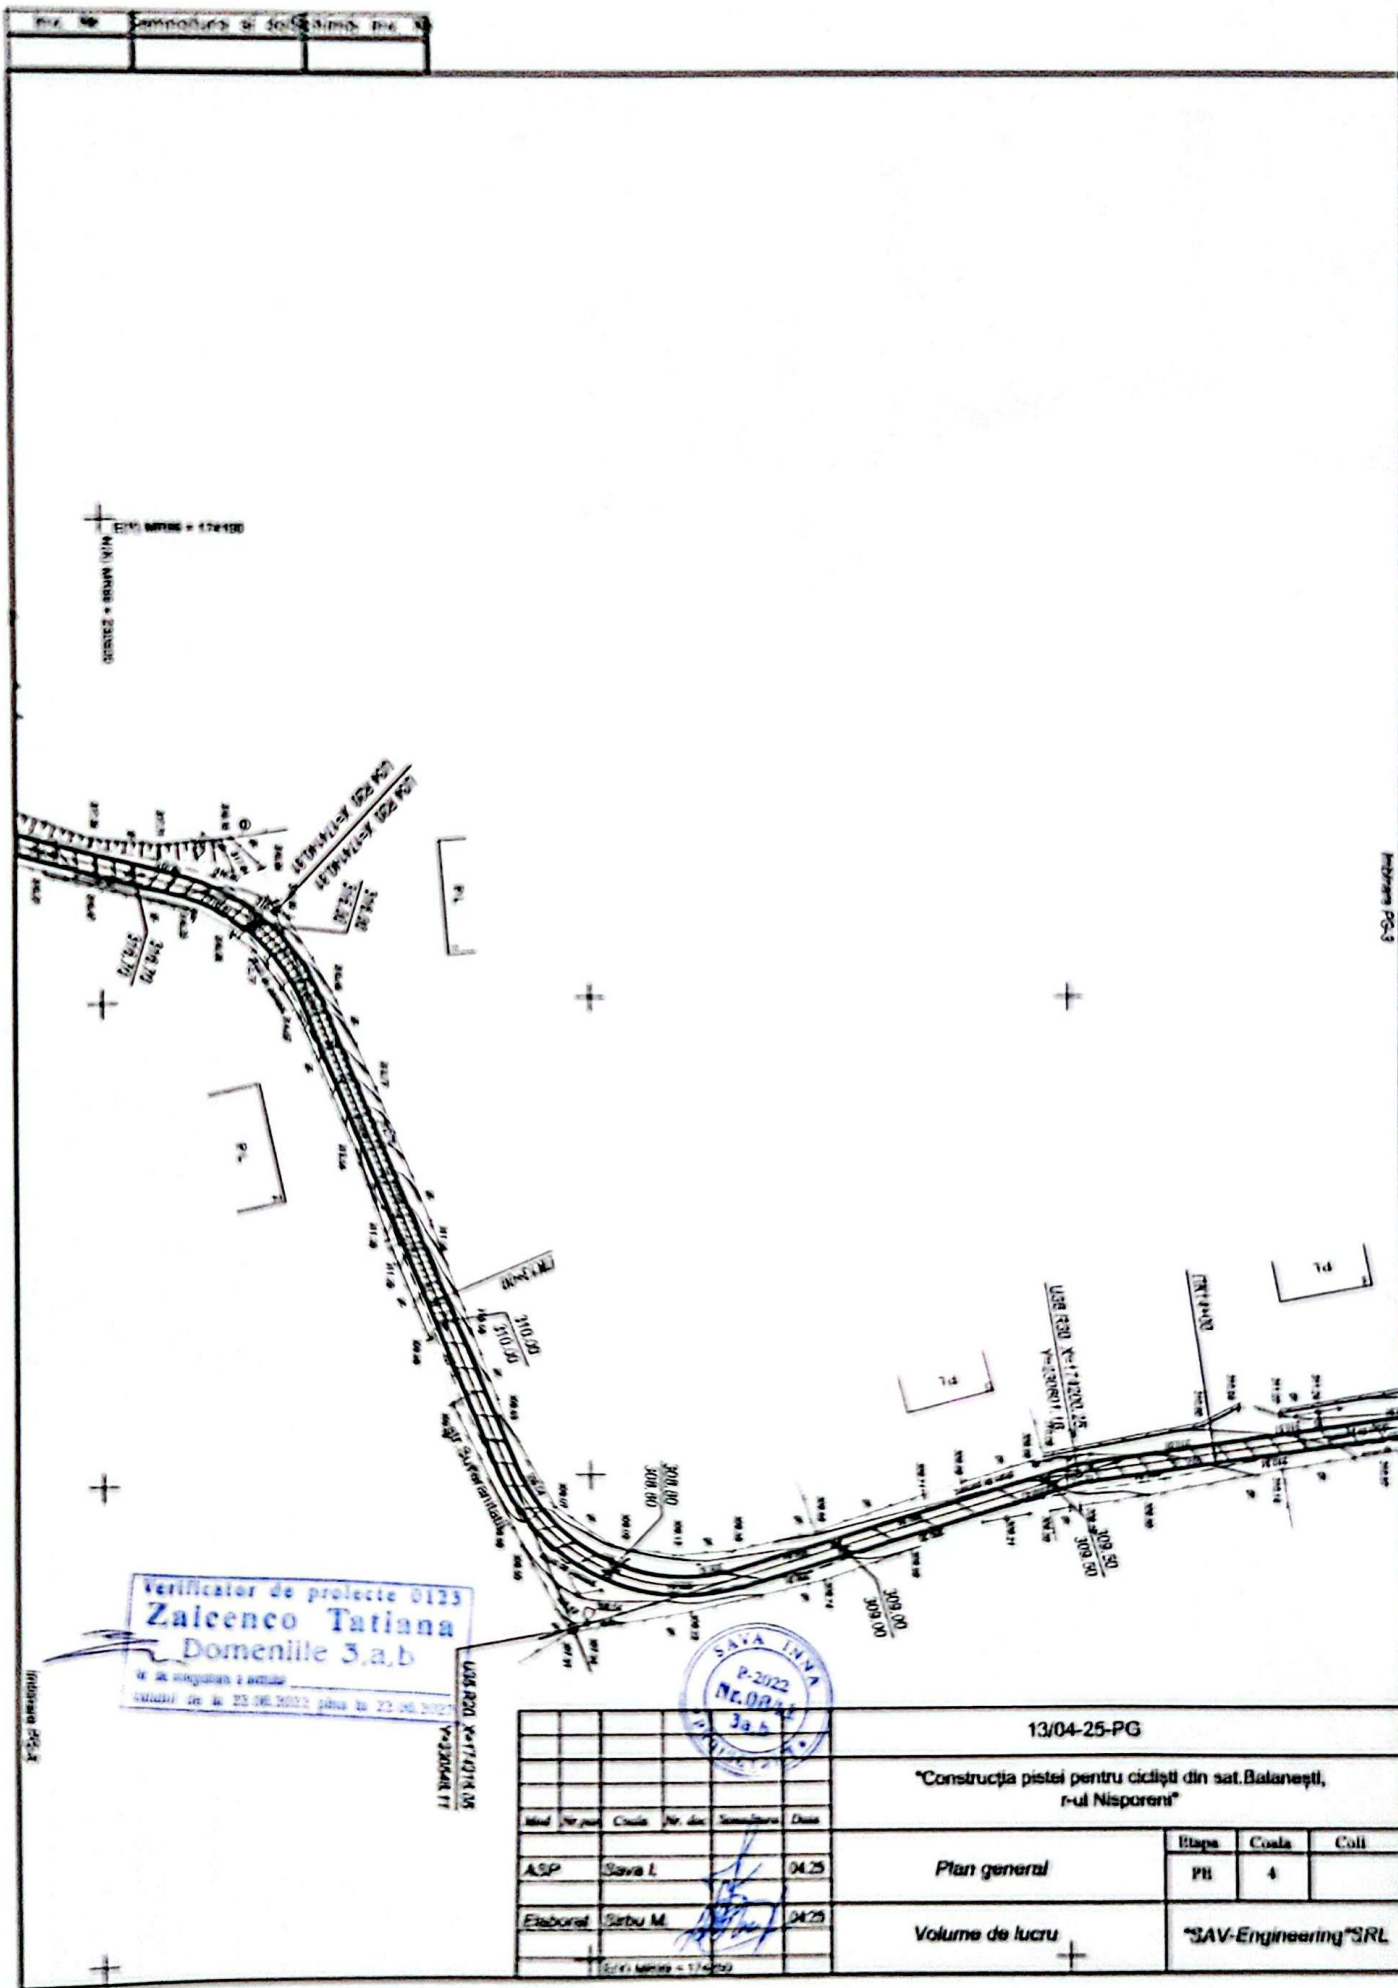

Verificator de proiecte 0133
Zalcenco Tatiana
 Domenile 3.a.b
 la de ingineria a actului
 elucrat de la 23.06.2022 până la 23.06.2022

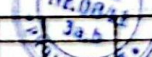						13/04-25-PG		
						"Construcția pistei pentru cicliști din sat. Balanești, r-ul Nisporeni"		
Mod.	Nr. plan	Coala	Nr. dec.	Sanctiunea	Data			
ASP	Sava L				04.25	Plan general	Etapa	Coala
							PH	4
Elaborat	Sirbu M.				04.25	Volume de lucru	"SAV-Engineering" SRL	
Scrieți numele și data						+		


Inv. Nr. _____
Semnatura si datchimb inv. Nr. _____

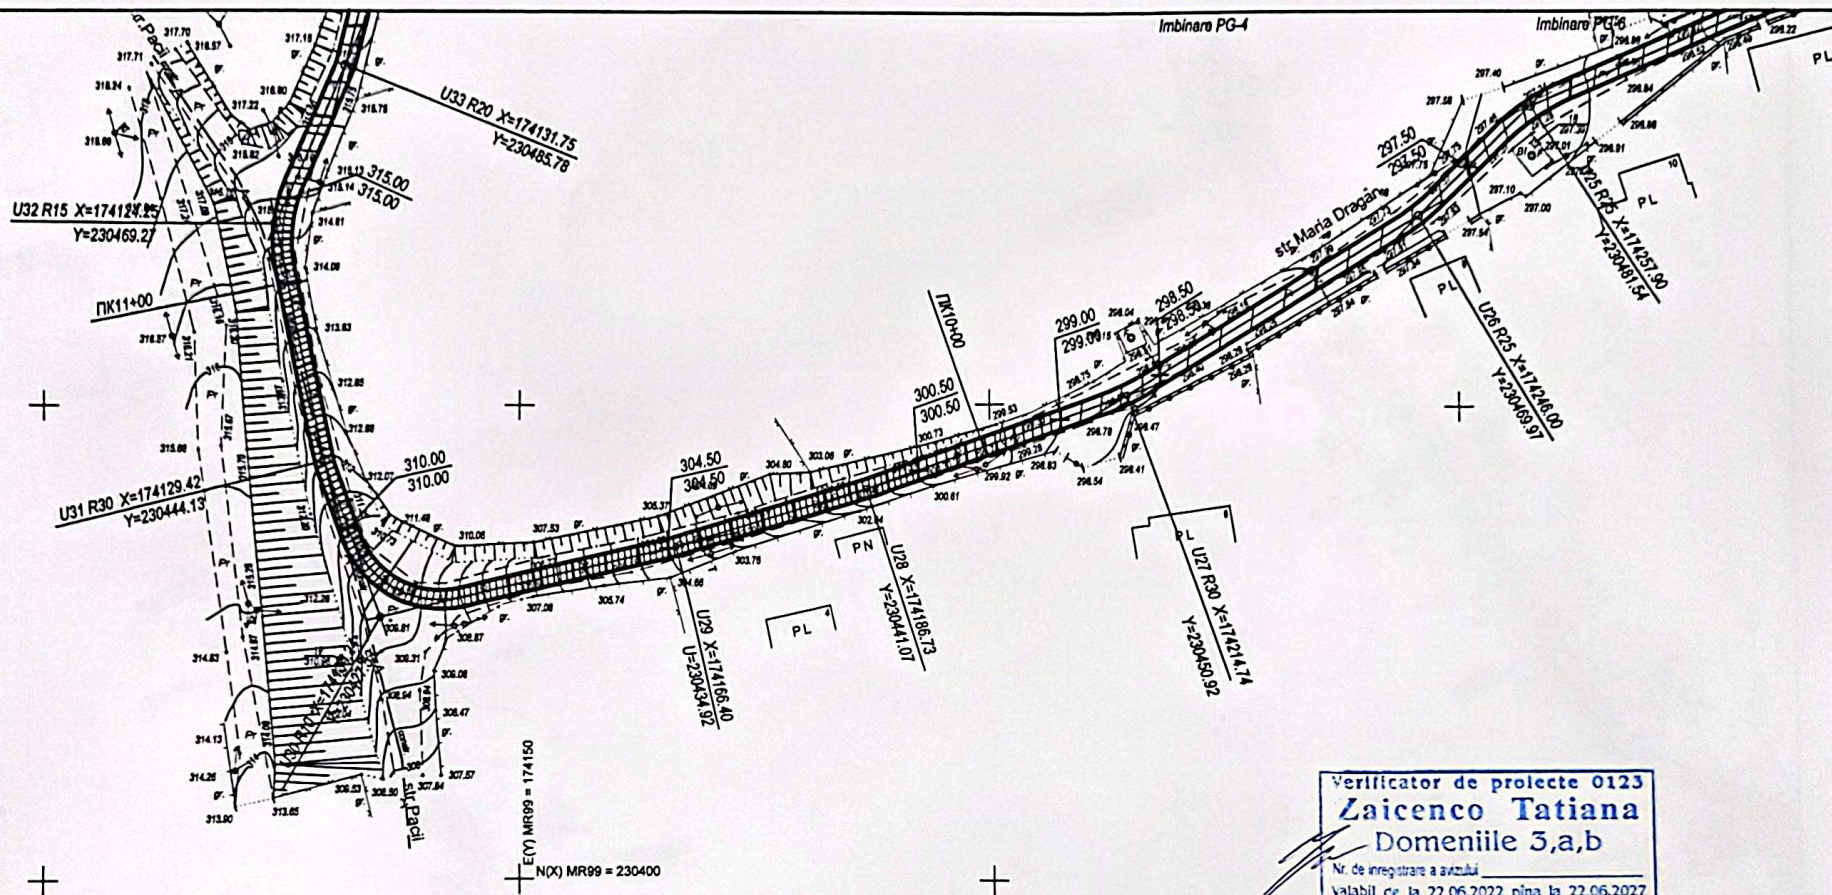


Verificator de proiecte 0123
Zaicenco Tatiana
Domeniile 3,a,b
Nr. de înregistrare a ștampii
Valabil de la 22.06.2022 pînă la 22.06.2027



						13/04-25-PG		
						"Construcția pistei pentru cicliști din sat. Balanești, r-ul Nisporeni"		
Mod	Nr. par	Coala	Nr. doc	Semnătura	Data	Plan general	Etapa	Coala
ASP		Sava I.			04.25		PE	5
Elaborat		Sirbu M.			04.25	Volume de lucru	"SAV-Engineering" SRL	

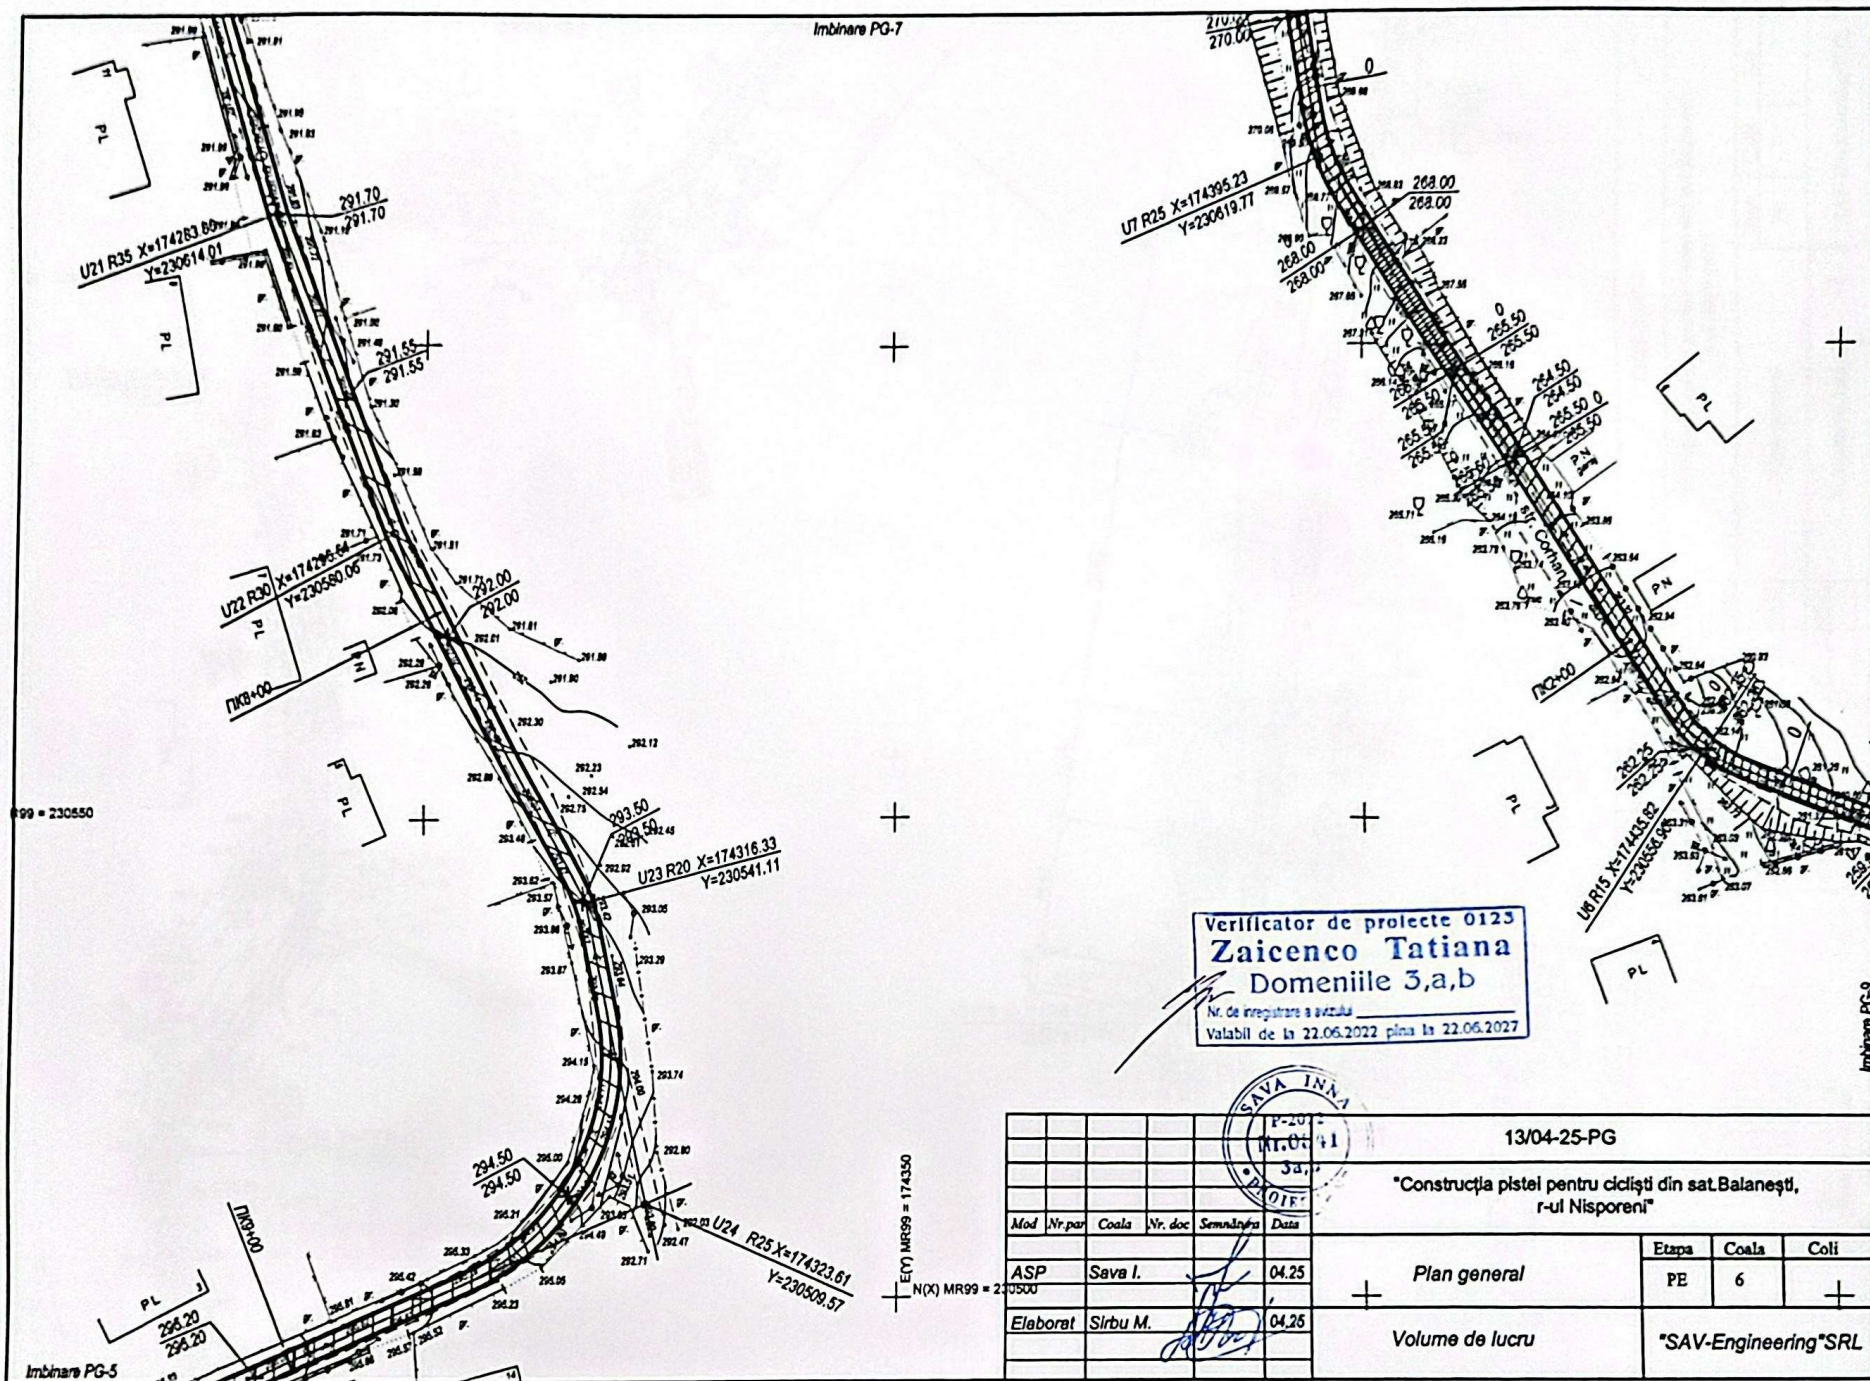

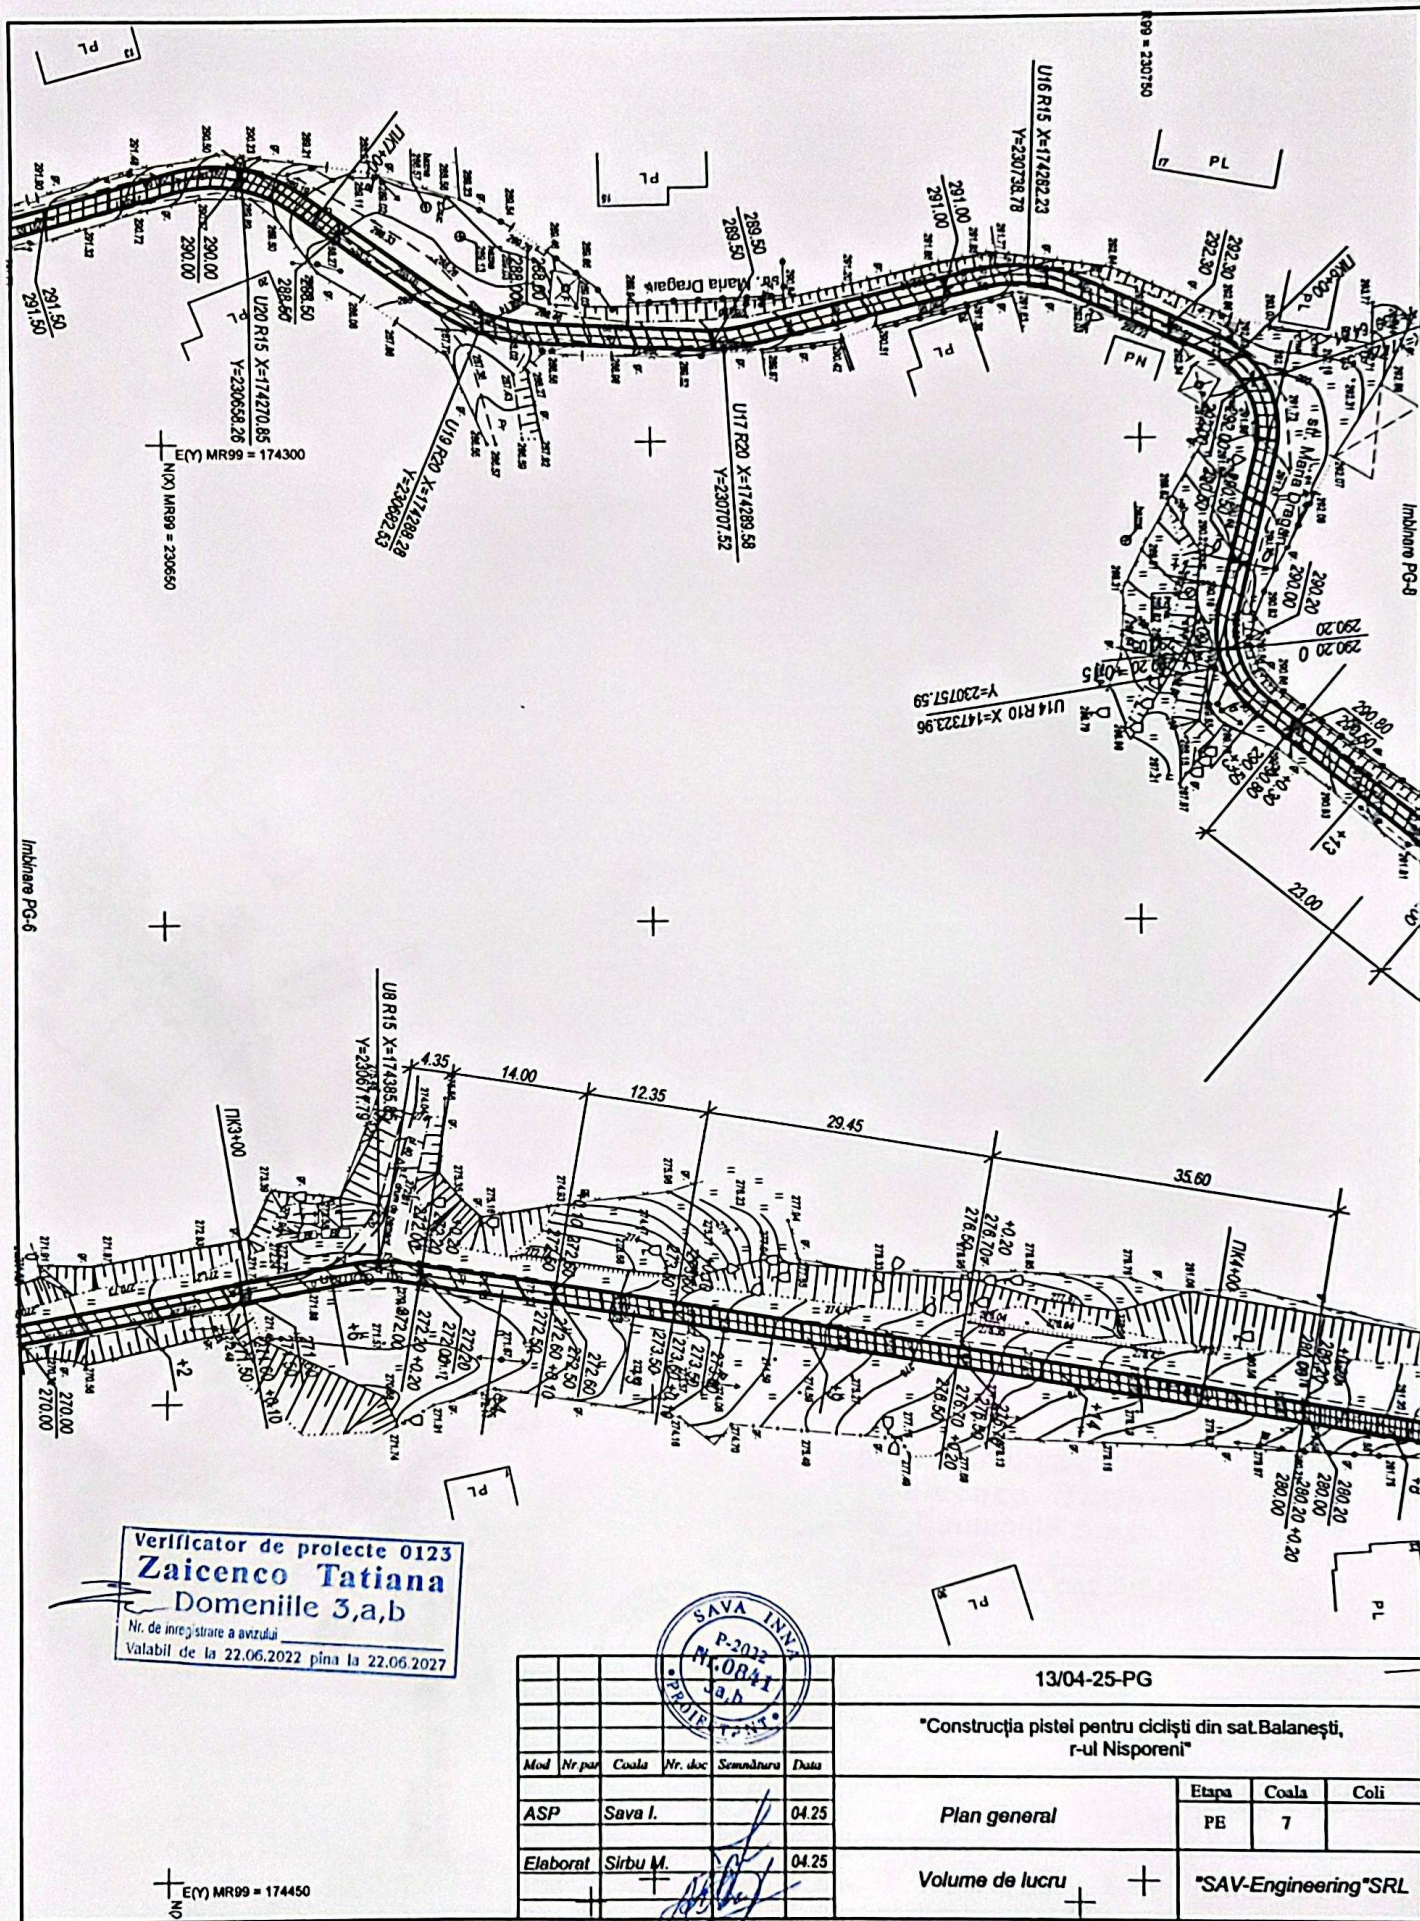

Verificator de proiecte 0123
Zaicenco Tatiana
 Domeniile 3,a,b
 Nr. de înregistrare a avizului
 Valabil de la 22.06.2022 pînă la 22.06.2027

Mod	Nr. par	Coala	Nr. doc	Semnatura	Data
ASP		Sava I.			04.25
Elaborat		Sirbu M.			04.25

13/04-25-PG
 "Construcția pistei pentru cicliști din sat. Balanești,
 r-ul Nisporeni"


Plan general

Volume de lucru

Etapă	Coala	Coli
PE	7	
"SAV-Engineering" SRL		

U15 R10


Imbinaie PG-7

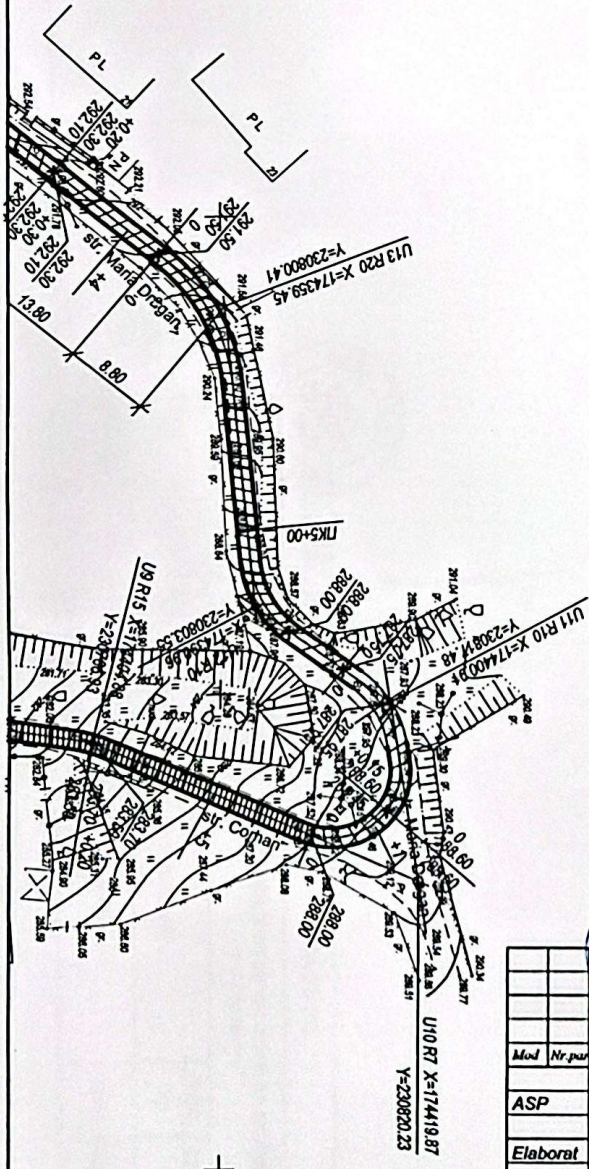

Verificator de proiecte 0123
Zaicenco Tatiana
 Domeniile 3,a,b
 Nr. de inregistrare a avizului
 Valabil de la 22.06.2022 pina la 22.06.2027




13/04-25-PG					
"Construcția pistei pentru cicliști din sat.Balanești, r-ul Nisporeni"					
Mod	Nr.par	Coala	Nr. doc	Semnatura	Data
ASP		Sava I.			04.25
Elaborat		Sirbu M.			04.25
E(Y)MK 99 = 174450					
Plan general				Etapă	Coala
				PE	8
Volume de lucru				"SAV-Engineering" SRL	

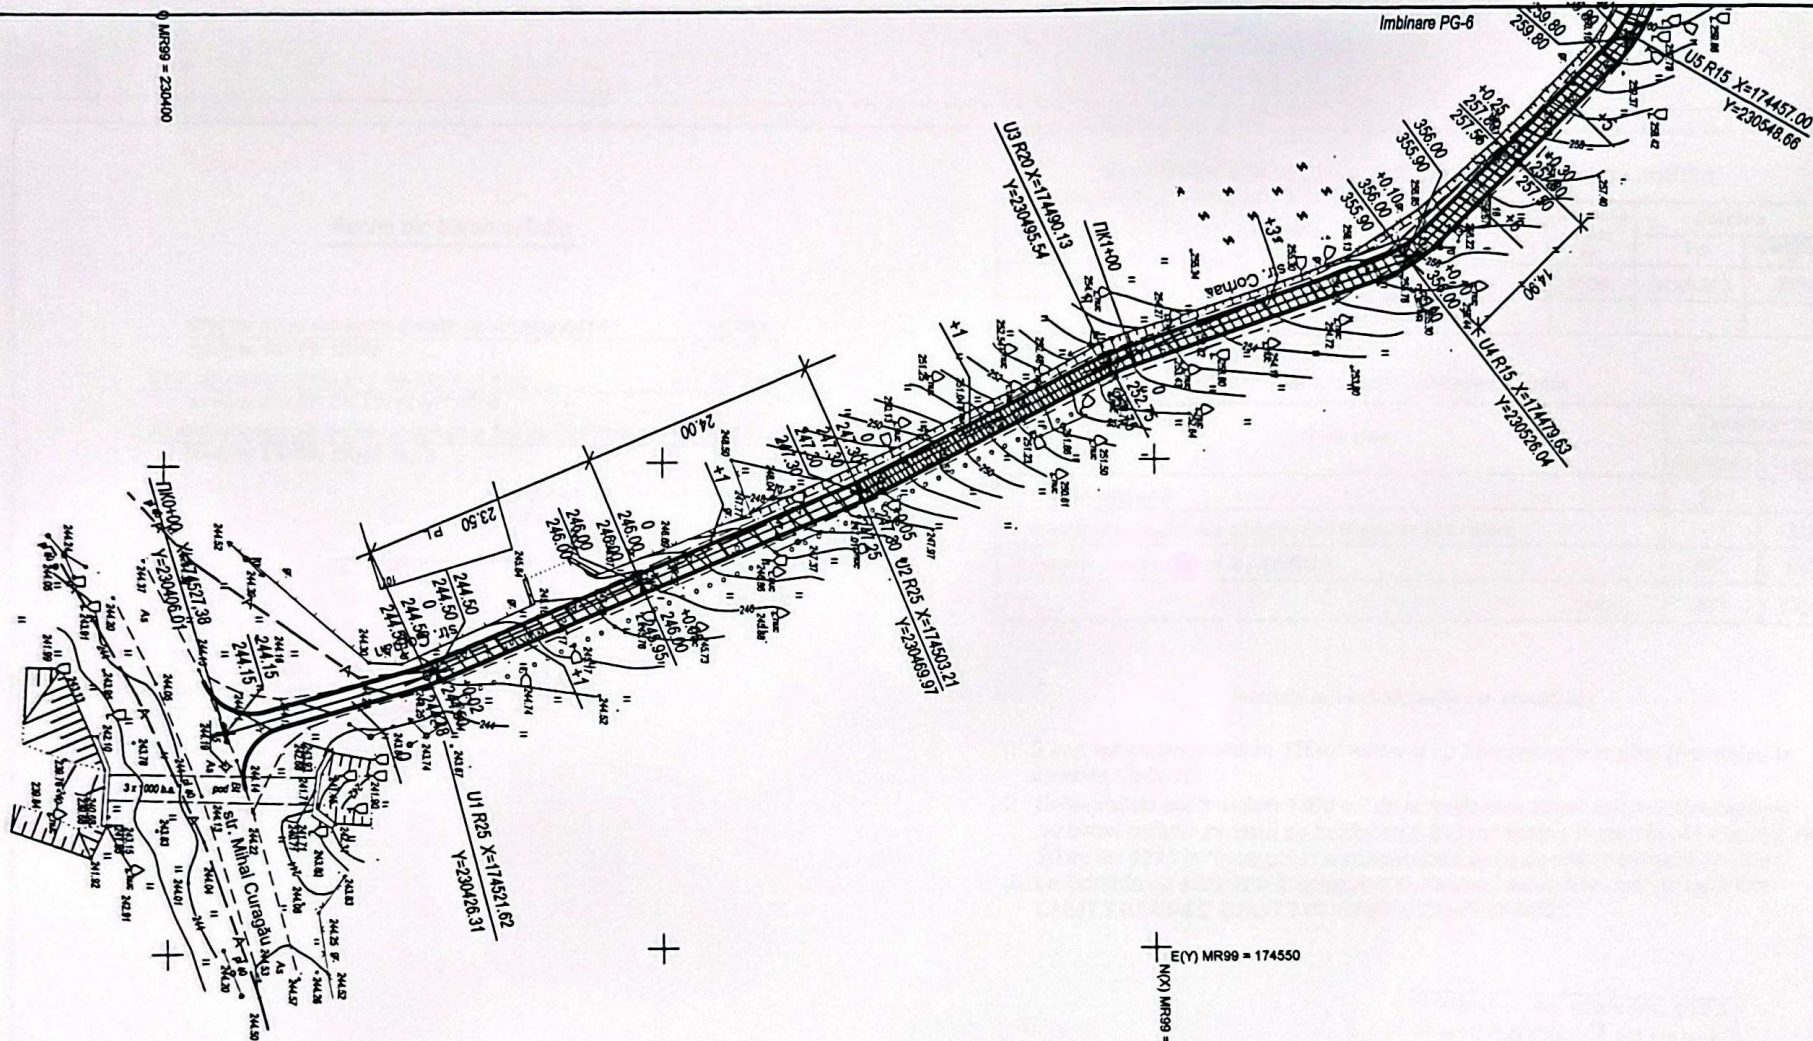

						13/04-25-PG		
						"Construcția pistei pentru cicliști din sat.Balanesti, r-ul Nisporeni"		
Mod	Nr.par	Coala	Nr.doc	Semnatura	Data	Plan general	Etapă	Coala
ASP		Sava I.			04.25		PE	9
Elaborat		Sirbu M.			04.25	Volume de lucru	"SAV-Engineering" SRL	

Acces din beton asfaltic

Strat de rulare din beton asfaltic cu criblura BA16 conform SM EN 13108	- 0.06m
Strat din piatra sparta sort 40-63mm (LA30) conform SM SR EN 13242+A1:2010	-0.20m
Amestec de agregat grosier si agregate fine cu D<45mm si d=0mm conform SM EN 13285 :2018	-0.1m

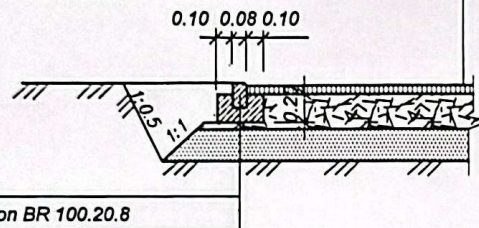

Beton C 12/15
Bordura din beton BR 100.20.8

Borderoul accesorelor, trotuarelor, terenuri de odihna

Semne conven tionale	Denumire	Suprafata imbrac. m²	Bordura	
			Tip	Canitatea m
	Imbracaminte de beton asfaltic	3630	BR100.20.8	3600
			-	-

Compensare a terasamentelor

Denumirea	Cantitatea, m³	
	Rambleu	Debleu
Nivelarea terenului	93	
Sol exedent la realizarea albiei pentru îmbracaminte rutiera	-	1308
Sol neluat în considerare la planificare	240	120
Total:	333	1428

Indicatii privind lucrarile de executare

1. Surplusul de sol în volum 120m³ excavat cu buldozerul și împins în rambleu la distanța de 30 m.
2. Surplusul de sol în volum 1308 m³ de la realizarea albiei pentru îmbracaminte de beton asfaltic excavat cu buldozerul, 213 m³ împins în rambleu la distanța de 30 m, iar 1095 m³ încărcat în autobasculant și transportat la distanța de 5 km.
3. La lucrările de excavare și compactare a solului se va ține cont de cerințele: CHuP 3.01.01-85; CHuP 3.01.02-87 și CHuP III-4-80*.

Verificator de proiecte 0123
Zaicenco Tatiana
Domeniile 3,a,b
Nr. de înregistrare a avizului _____
valabil de la 22.06.2022 pînă la 22.06.2027



	</
--	--	----