



PLAN DE SITUATIE

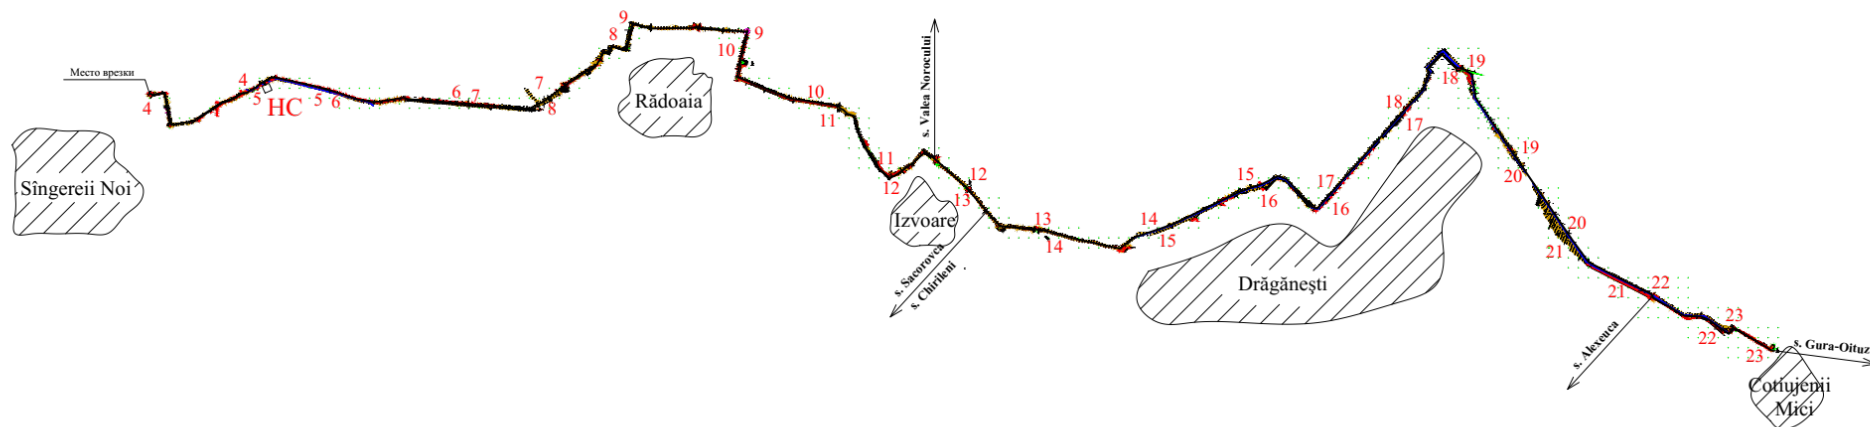

						25/8P/2014 - AE		
						Apeductul magistral pentru localitățile Rădoia, Izvoare, Drăgănești, Cotiujeni Mici r-ul Singerei din conducta Băli-Singerei		
Sub.	Cont.	Foia	Term.	Data		Rețea exterioră de alimentare cu apă		
						PE	2	
ISP	Cand			V.14		Plan de situație. Coordonări.		
Spec.prim.	Lozan			..*				
						"CANDISGAZ" S.R.L.		

Расчетная схема

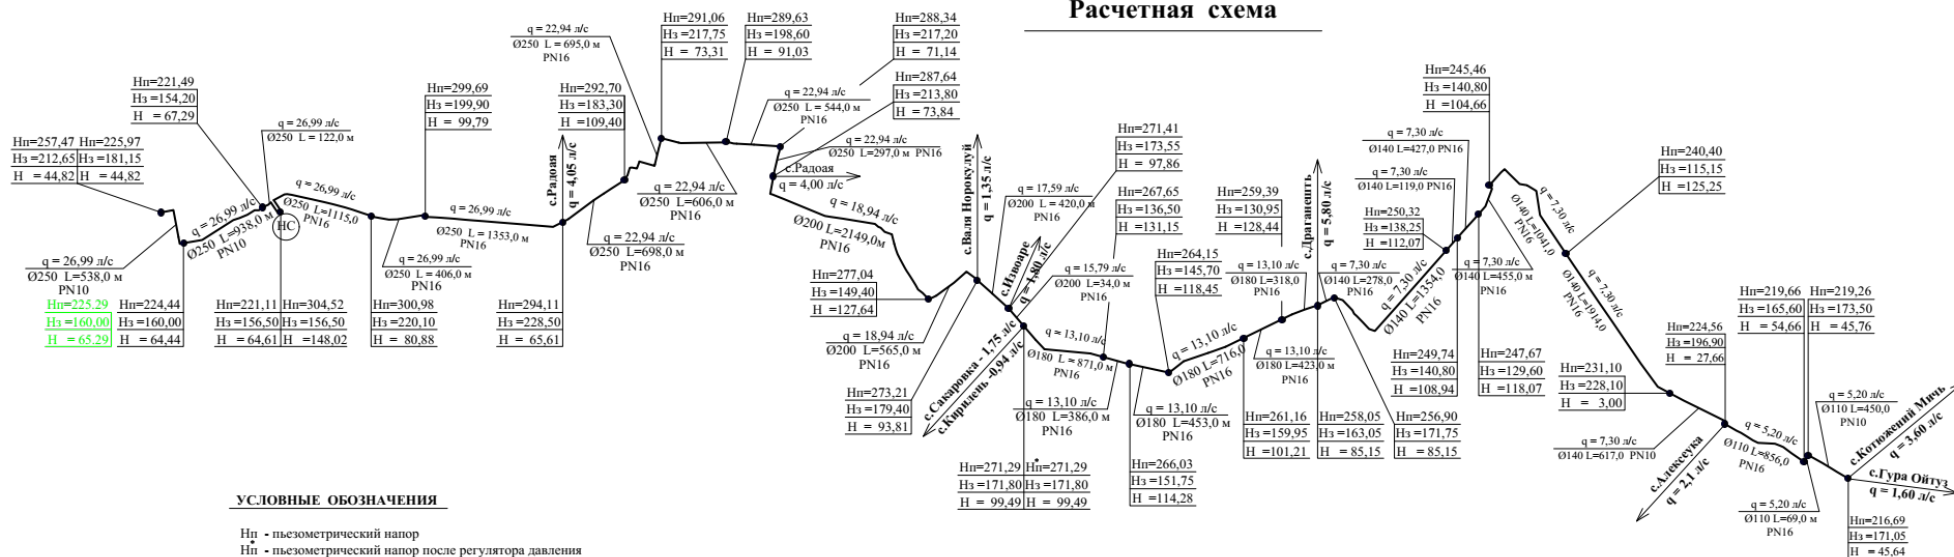

УСЛОВНЫЕ ОБОЗНАЧЕНИЯ

- Нп - пьезометрический напор
Нп* - пьезометрический напор после регулятора давления
Нп_{нс} - пьезометрический напор после насосной станции
Нз - проектная отметка земли
Н - напор в сети

						25/8P/2014 - AE		
						Apeductul magistral pentru localitatea Rădoai, Izvoare, Drăgănești, Cotuieni Mici r-ul Singerei din conducta Băli-Singerei		
Sch.	Cont.	Fonia	Semn.	Data		Rețea exterioară de alimentare cu apă		
						PE	3	
ISP	Camdu			V.14		Расчетная схема "CANDISGAZ" S.R.L.		
Spec. prin.	Lozan			• • •				

COORDONARI:									
Instanta		Functia, numele si prenumele, semnatura, stampila, data							
Președinte al raionului Singerei									
Arhitect Șef al raionului Singerei									
Serviciul Agricultură și Cadastru al Consiliului raional Singerei									
ÎIS „ACVA- Nord”									
Ministerul Infrastructurii și Dezvoltării Regionale al Republicii Moldova ÎS„Administrația de Stat a Drumurilor”									
Serviciul Construcții și Drumuri al Consiliului raional Singerei									
Primăria com. Singerei Noi									
Primăria com. Rădoaia									
Primăria com. Izvoare									
					25/8P/2014 - AE				
					Apeductul magistral pentru localitățile Rădoaia, Izvoare, Drăgănești, Cotiujenii Mici r-ul Singerei din conducta Bălți-Singerei				
Sch.	Cant.	Foia	Scema.	Data	Rețea exterioară de alimentare cu apă		PE	1	2
	ISP	Candu		V.14					
Spec.prin.	Lozan		• • •		Coordonări(Actualizare).		"CANDISGAZ" S.R.L.		

COORDONARI:				
Instanta			Functia, numele si prenumele, semnatura, stampila, data	
Primăria com. Drăgănești				
Primăria com. Cotuienii Mici				
Ministerul Infrastructurii și Dezvoltării Regionale al Republicii Moldova Inspectoratul Național Pentru Supraveghere Tehnică				
Agenția Națională pentru Sănătate Publică Centrul de Sănătate Publică Bălți				
Ministerul Mediului al Republicii Moldova Agenția de Mediu				
SA„RED NORD”, filiala Singerei				
SRL „Bălți – Gaz”, filiala Singerei				
SA., Moldtelecom”				
Orange Moldova				
			25/8P/2014 - AE	
			Apeductul magistral pentru localitățile Rădoaia, Izvoare, Drăgănești, Cotuienii Mici r-ul Singerei din conducta Bălți-Singerei	
Sch.	Cant.	Foia	Seam.	Data
ISP	Candu		V.14	
Spec.prin.	Lozan		• • •	

Rețea exterioară de alimentare cu apă			PE	2	2
Coordonări(Actualizare).			"CANDISGAZ" S.R.L.		