

Proiect:

Aeroport Chişinău, «Vinurile autohtone»



Denumirea	Pagina
Conținut	1
3D Vizualizare	2-9
Planul încăperii	10
Plan de amplasare mobilierului	11
Secțiunile 1-1, 2-2	12
Secțiunile 3-3, 4-4	13
Raft 5383x400x2600	14
Raft 3126x400x2600	15
Raft 2250x400x2600	16
Raft 5430x400x2600 (DIVIN)	17
Raft 2530x400x2600 (DULCIURI)	18
Raft 2410x400x2600 (DIVIN II)	19
Raft 3126x400x2600 (VIN II)	20
Raft Insula 1736 (360), Insula Ø1000	21
Materiale Folosite	22

Director	Pavlovschi A.		06.25	Aeroport Chișinău, «Vinurile autohtone»		
Designer	Ivanov V.					
				Conținut		Coala
						Coli
					1	22
Beneficiar	Î.S:«Aeroportul Internațional Chișinău»			Iunta SRL		



Director	Pavlovschi A.		06.25	Aeroport Chişinău, «Vinurile autohtone»		
Designer	Ivanov V.			Design mobilier, 3D vizualizare	Coala	Coli
					2	22
Beneficiar	Î.S:«Aeroportul Internațional Chişinău»				Iunta SRL	



Director	Pavlovski A.		06.25	Aeroport Chişinău, «Vinurile autohtone»		
Designer	Ivanov V.			Design mobilier, 3D vizualizare	Coala	Coli
					3	22
Beneficiar	Î.S:«Aeroportul Internațional Chişinău»				Iunta SRL	



Director	Pavlovschi A.		06.25	Aeroport Chişinău, «Vinurile autohtone»		
Designer	Ivanov V.			Design mobilier, 3D vizualizare	Coala	Coli
					4	22
Beneficiar	Î.S:«Aeroportul Internațional Chişinău»				Iunta SRL	



Director	Pavlovschi A.		06.25	Aeroport Chişinău, «Vinurile autohtone»		
Designer	Ivanov V.			Design mobilier, 3D vizualizare		
Beneficiar	Î.S:«Aeroportul Internațional Chişinău»			Iunta SRL		
					Coala 5	Coli 22



Director	Pavlovski A.		06.25	Aeroport Chişinău, «Vinurile autohtone»		
Designer	Ivanov V.			Design mobilier, 3D vizualizare		
					Coala	Coli
					6	22
Beneficiar	Î.S:«Aeroportul Internațional Chişinău»				Iunta SRL	



Director	Pavlovschi A.		06.25	Aeroport Chişinău, «Vinurile autohtone»		
Designer	Ivanov V.			Design mobilier, 3D vizualizare	Coala	Coli
					7	22
Beneficiar	Î.S:«Aeroportul Internațional Chişinău»				Iunta SRL	




Director	Pavlovski A.		06.25	Aeroport Chişinău, «Vinurile autohtone»		
Designer	Ivanov V.			Design mobilier, 3D vizualizare		
					Coala	Coli
					8	22
Beneficiar	Î.S:«Aeroportul Internațional Chişinău»				Iunta SRL	




Director	Pavlovschi A.		06.25	Aeroport Chişinău, «Vinurile autohtone»		
Designer	Ivanov V.			Design mobilier, 3D vizualizare		
					Coala	Coli
					9	22
Beneficiar	Î.S:«Aeroportul Internațional Chişinău»				Iunta SRL	

Planul de pereților

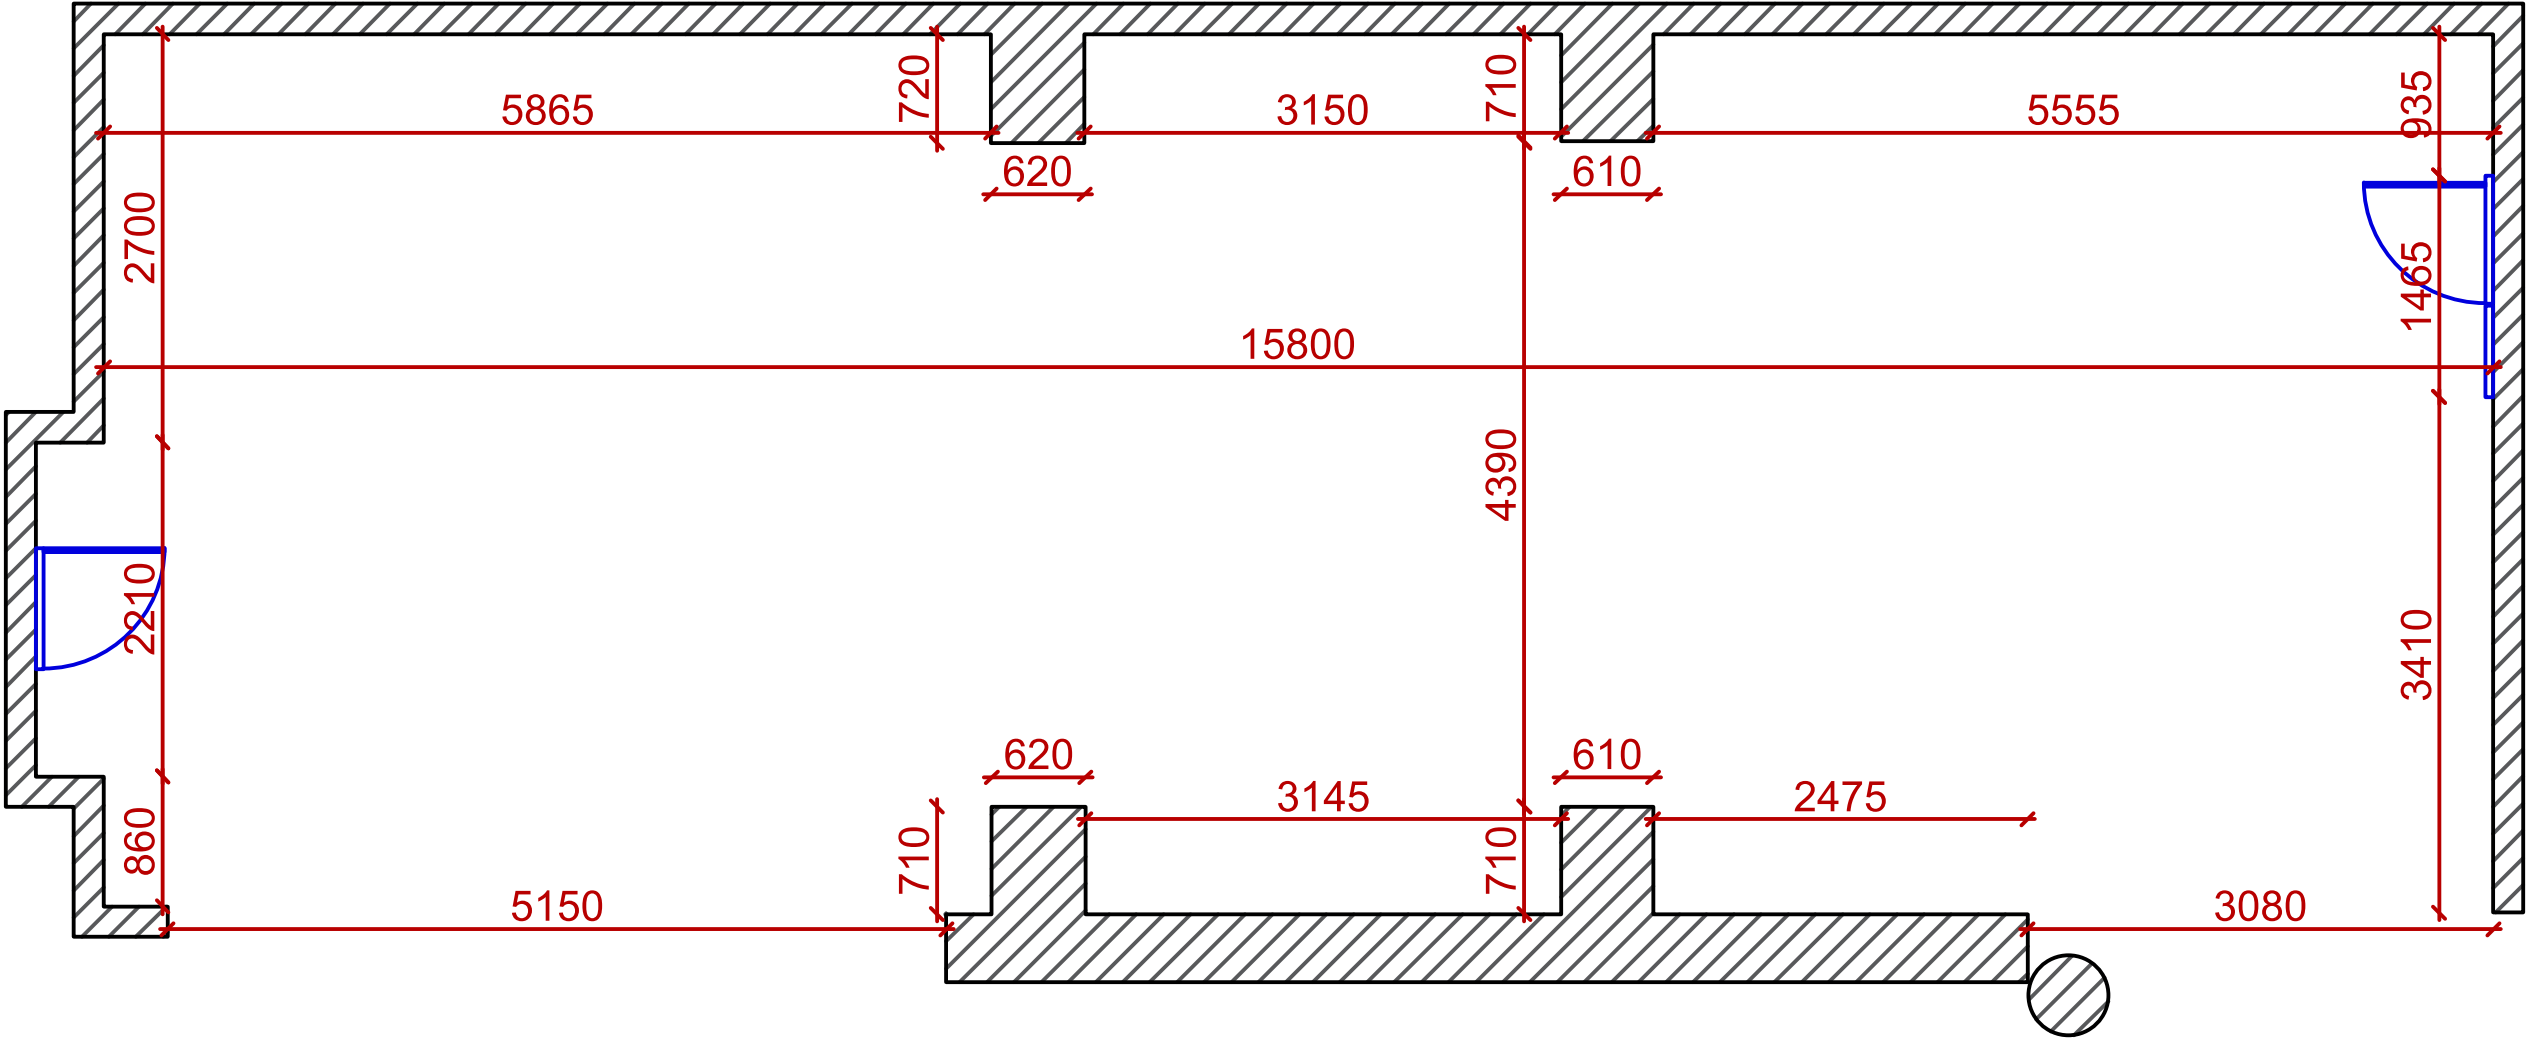

Director	Pavlovski A.		06.25	Aeroport Chișinău, «Vinurile autohtone»		
Designer	Ivanov V.					
				Planul încăperii	Scara	Coala
					1:50	10
Beneficiar	Î.S:«Aeroportul Internațional Chișinău»				Iunta SRL	
					Coli	22

Plan. Schema amplasării

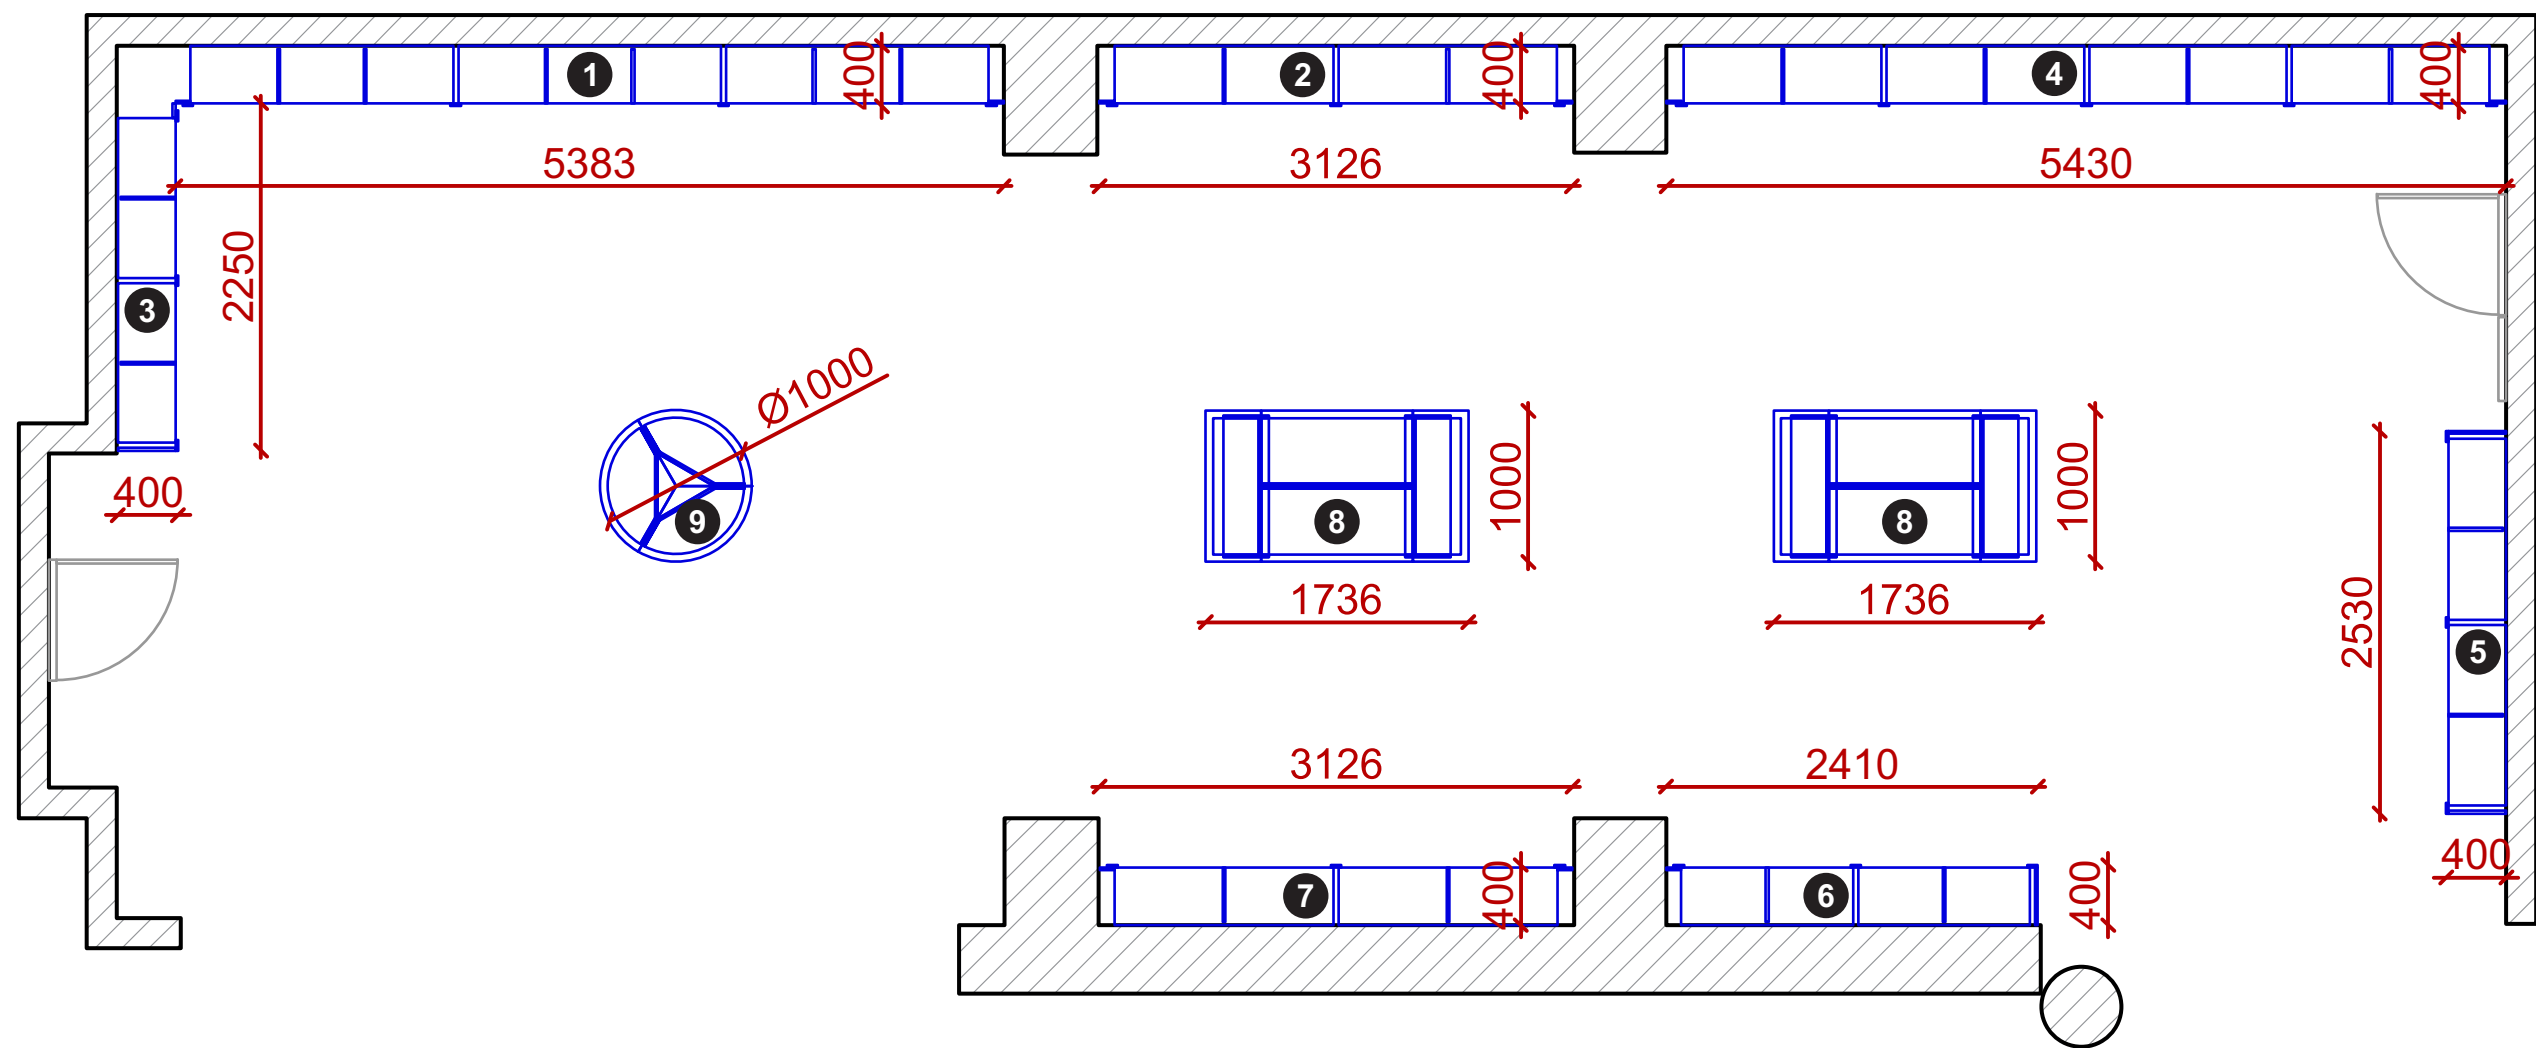

❶ Raft 5383x400xH2600

❷ Raft 3126x400xH2600

❸ Raft 2250x400xH2600

❹ Raft 5430x400xH2600 (DIVIN)

❺ Raft 2530x400xH2600 (DULCIURI)

❻ Raft 2410x400xH2600 (DIVIN II)

❼ Raft 3126x400xH2600 (VIN II)


❽ Raft Insula 1736x1000xH1644 (360)

❾ Raft Insula Ø1000xH1400 (PROMO)


Director	Pavlovschi A.	06.25	Aeroport Chişinău, «Vinurile autohtone»		
Designer	Ivanov V.				
			Plan de amplasare mobilierului	Scara 1:50	Coala 11
					Coli 22
Beneficiar	Î.S:«Aeroportul Internațional Chişinău»			Iunta SRL	

Secțiunile


Secțiunea 1-1, Sc.1:50

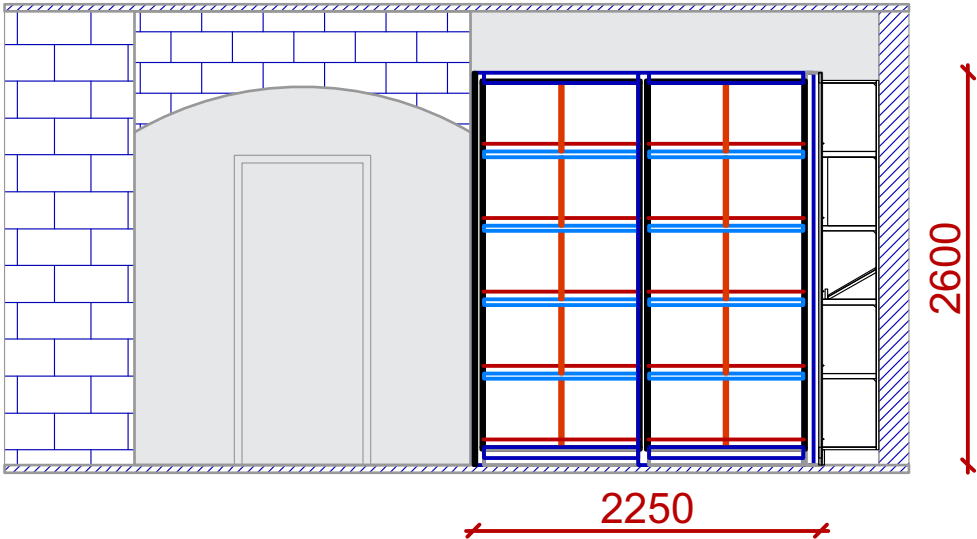

Plan, Sc.1:75

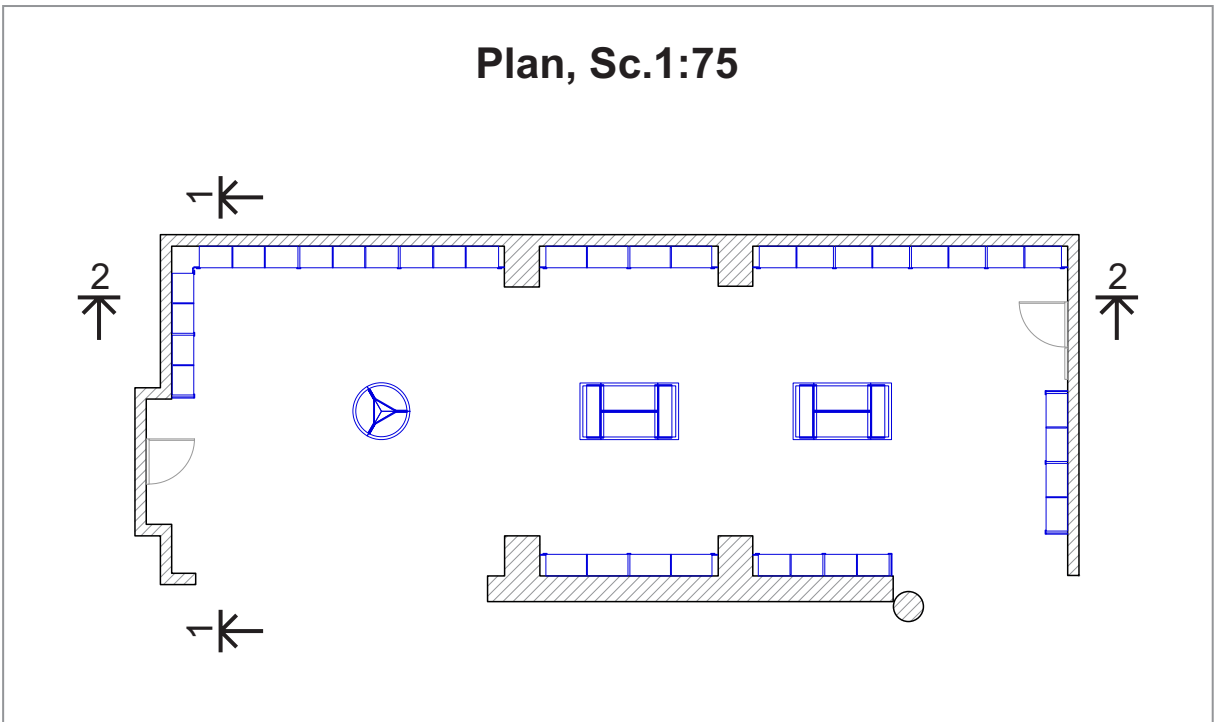


Secțiunea 2-2, Sc.1:50

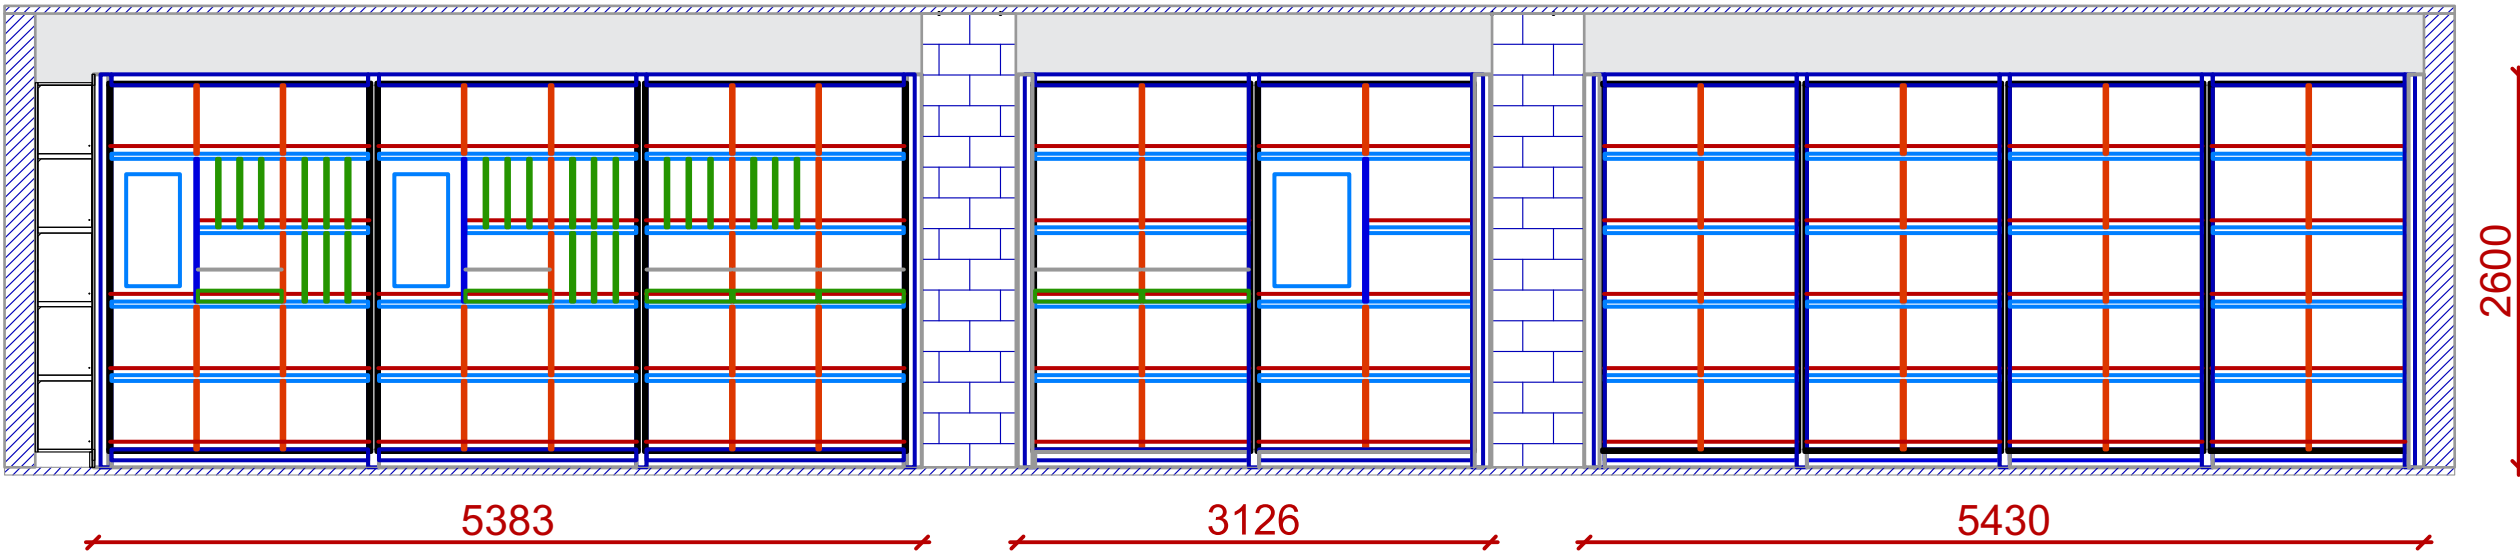


Director	Pavlovski A.		06.25	Aeroport Chișinău, «Vinurile autohtone»			
Designer	Ivanov V.			Secțiunile 1-1, 2-2			
Beneficiar	Î.S:«Aeroportul Internațional Chișinău»						
				Scara	Coala	Coli	
				1:50	12	22	
				Iunta SRL			

Secțiunile


Secțiunea 3-3, Sc.1:50

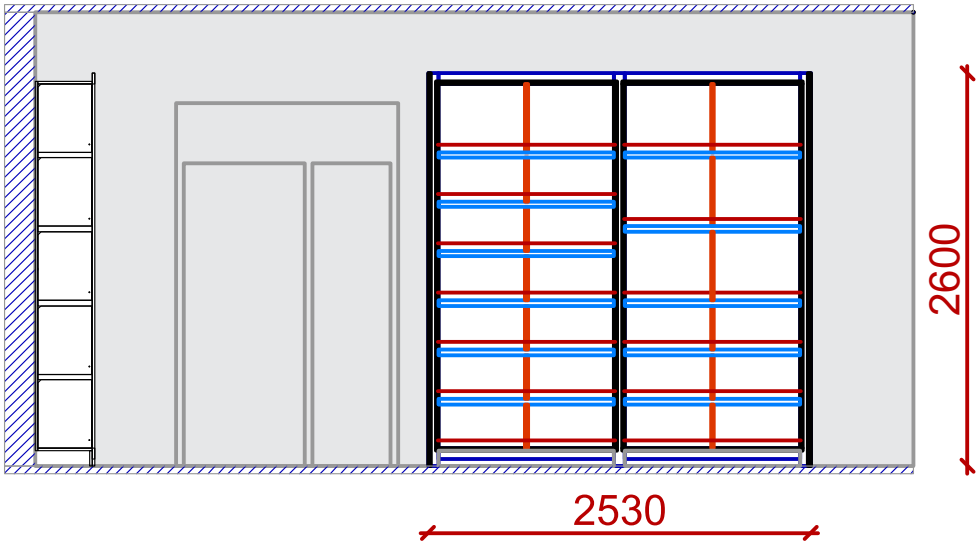

Secțiunea 4-4, Sc.1:50

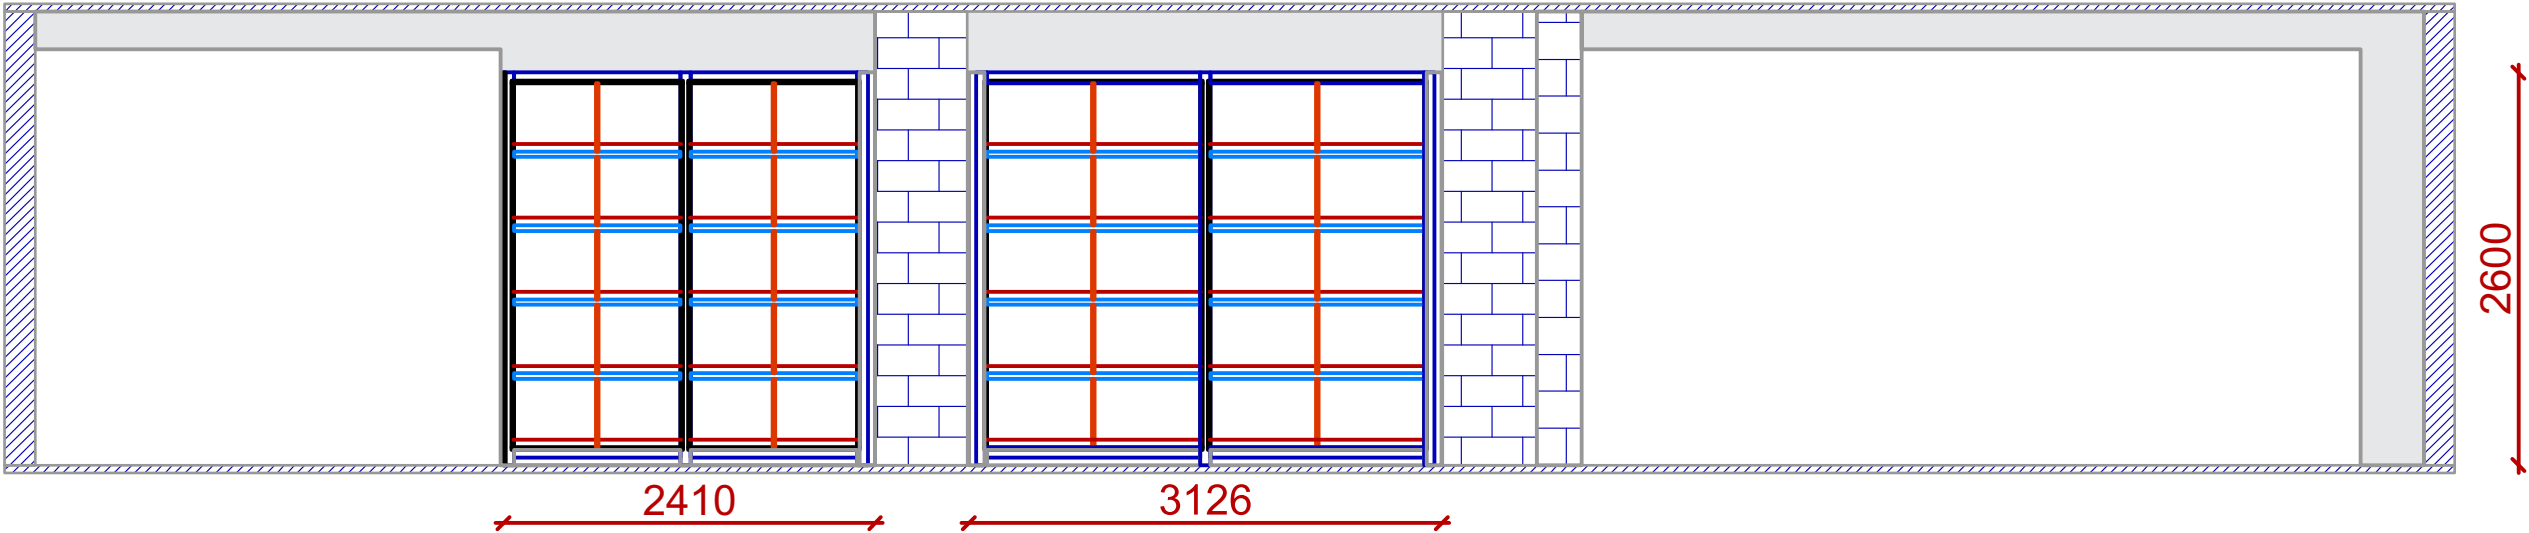


Plan, Sc.1:75

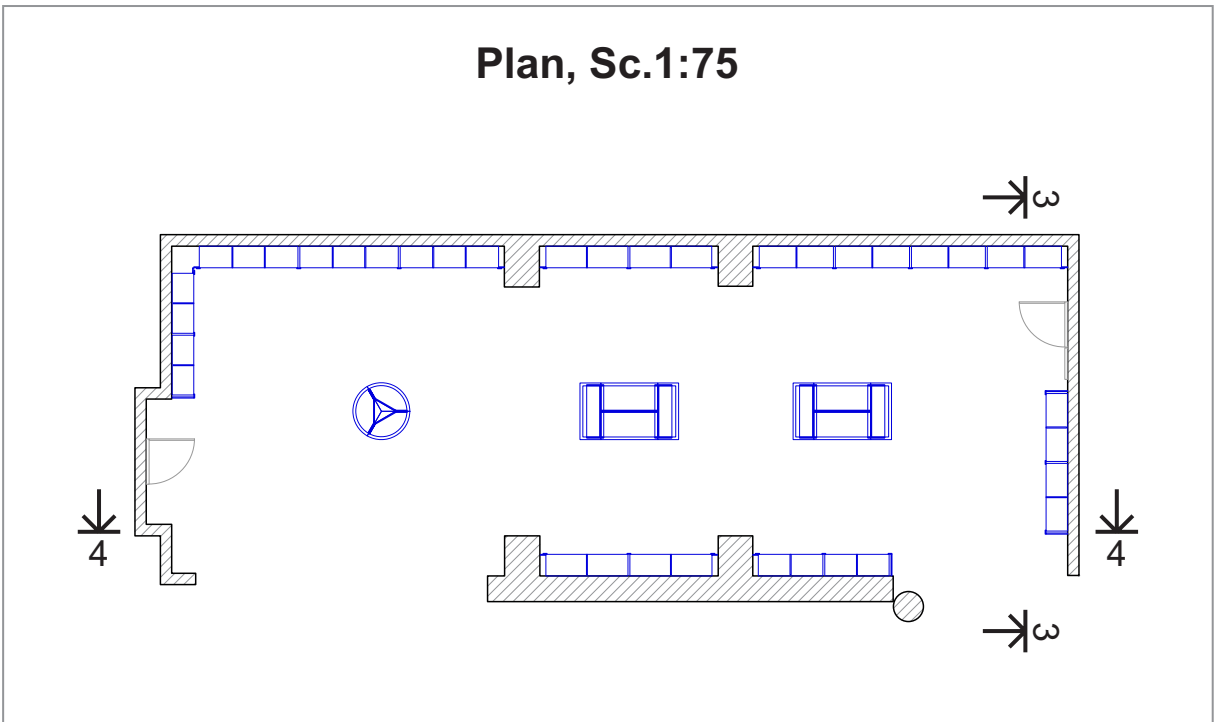


Director	Pavlovski A.		06.25	Aeroport Chișinău, «Vinurile autohtone»			
Designer	Ivanov V.						
				Secțiunile 3-3, 4-4	Scara	Coala	Coli
					1:50	13	22
Beneficiar	Î.S:«Aeroportul Internațional Chișinău»				Iunta SRL		

Raft 5838x400xH2600 mm.

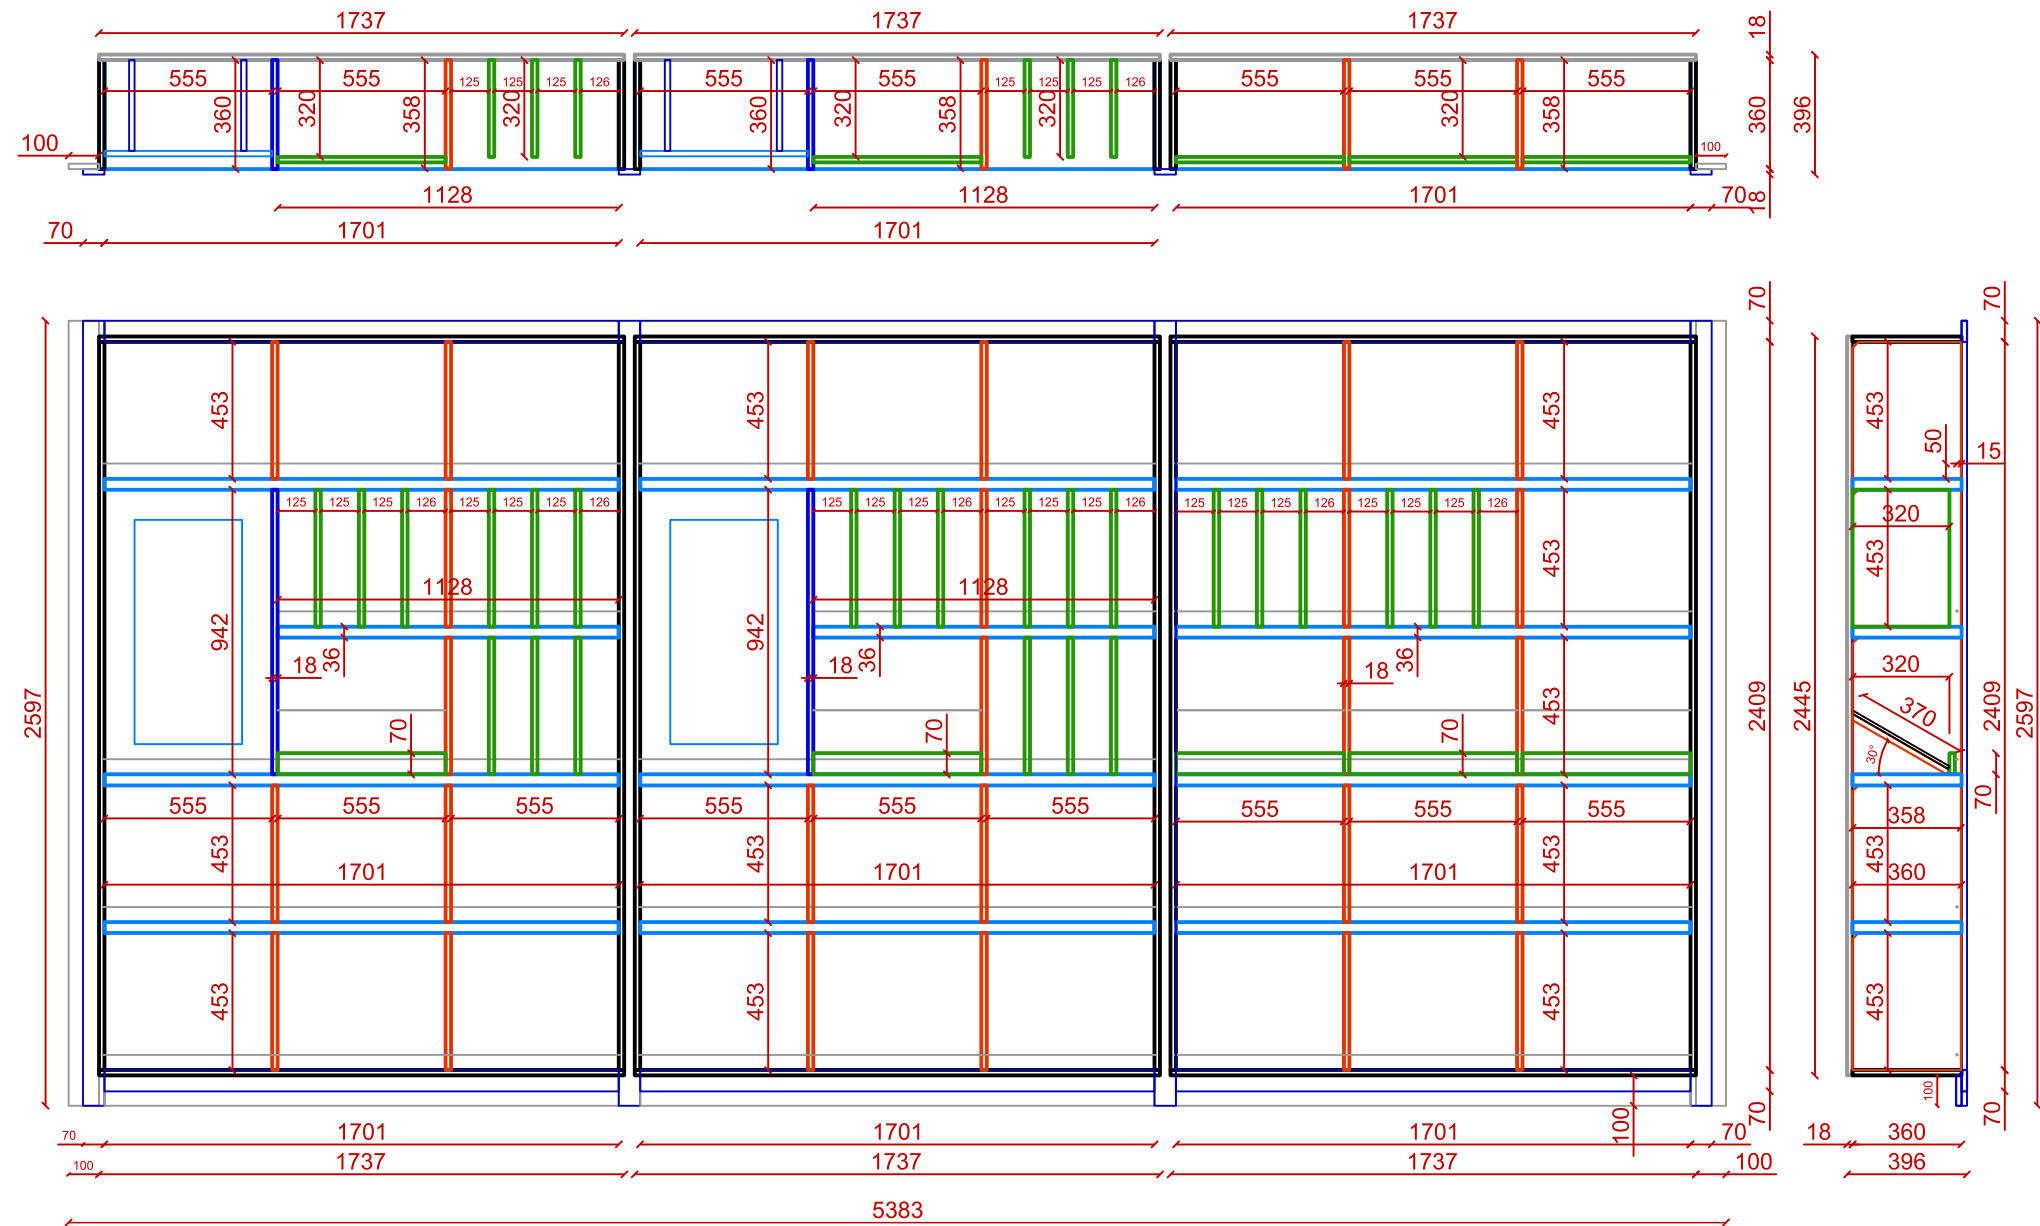


Director	Pavlovski A.		06.25	Aeroport Chişinău, «Vinurile autohtone»			
Designer	Ivanov V.						
				Raft 5383 mm	Scara	Coala	Coli
					1:25	14	22
Beneficiar	Î.S:«Aeroportul Internațional Chişinău»				Iunta SRL		

Raft 3126x400xH2600 mm.

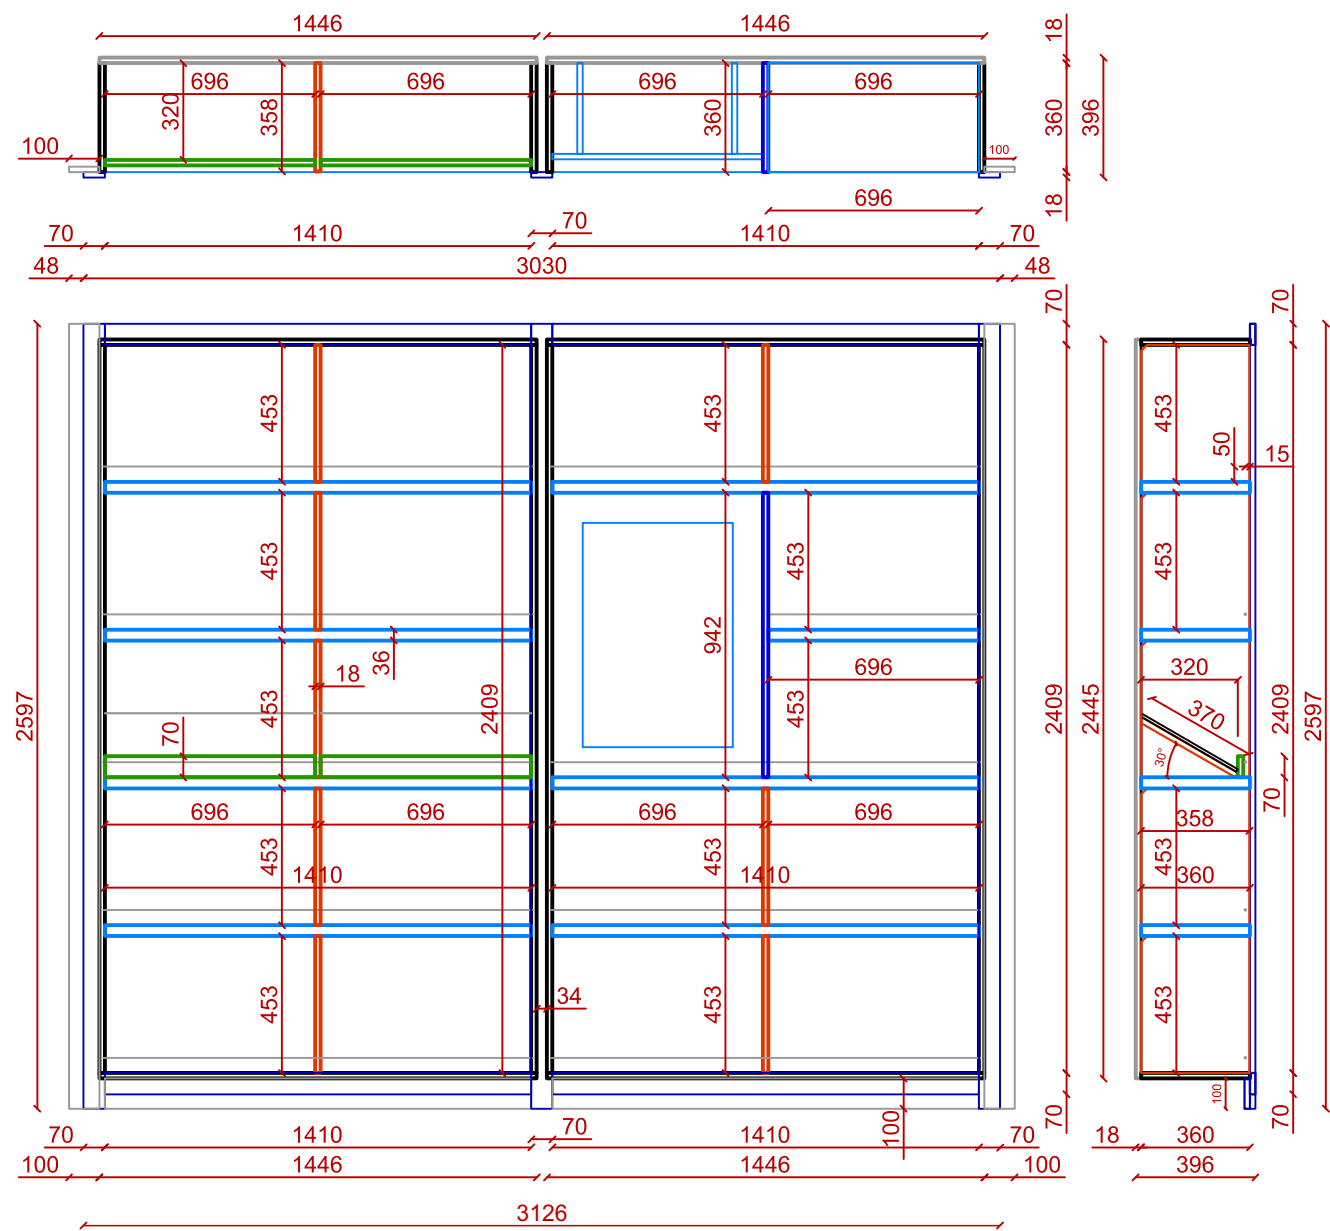


Director	Pavlovschi A.		06.25	Aeroport Chişinău, «Vinurile autohtone»			
Designer	Ivanov V.						
				Raft 3126 mm	Scara	Coala	Coli
					1:25	15	22
Beneficiar	Î.S:«Aeroportul Internațional Chişinău»				Iunta SRL		

Raft 2250x400xH2600 mm.

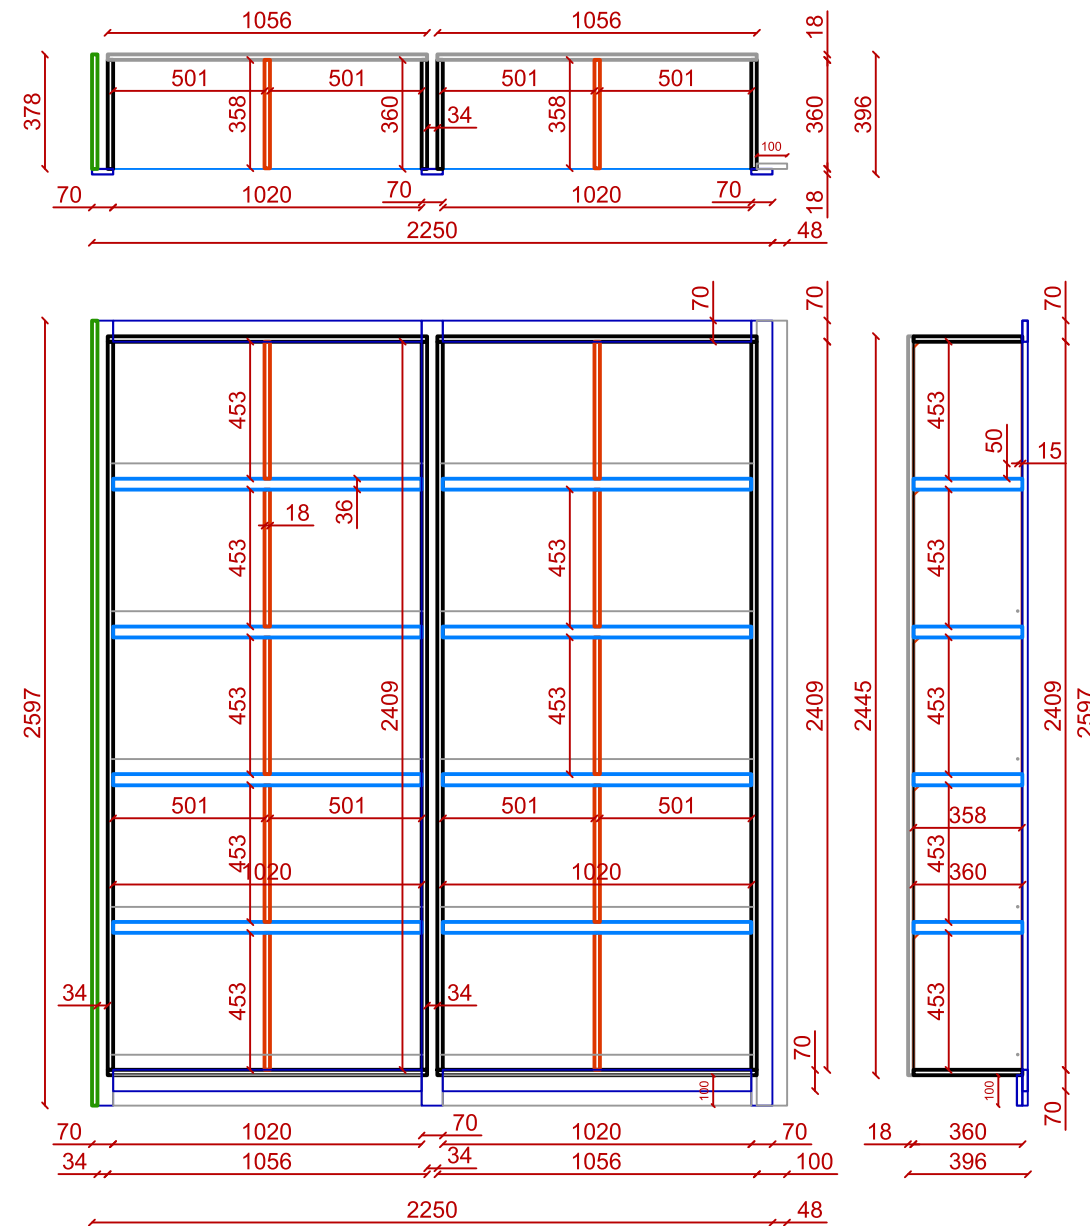


Director	Pavlovschi A.		06.25	Aeroport Chişinău, «Vinurile autohtone»			
Designer	Ivanov V.						
				Raft 2250 mm	Scara	Coala	Coli
					1:25	16	22
Beneficiar	Î.S:«Aeroportul Internațional Chişinău»				Iunta SRL		

Raft 5430x400xH2600 mm.

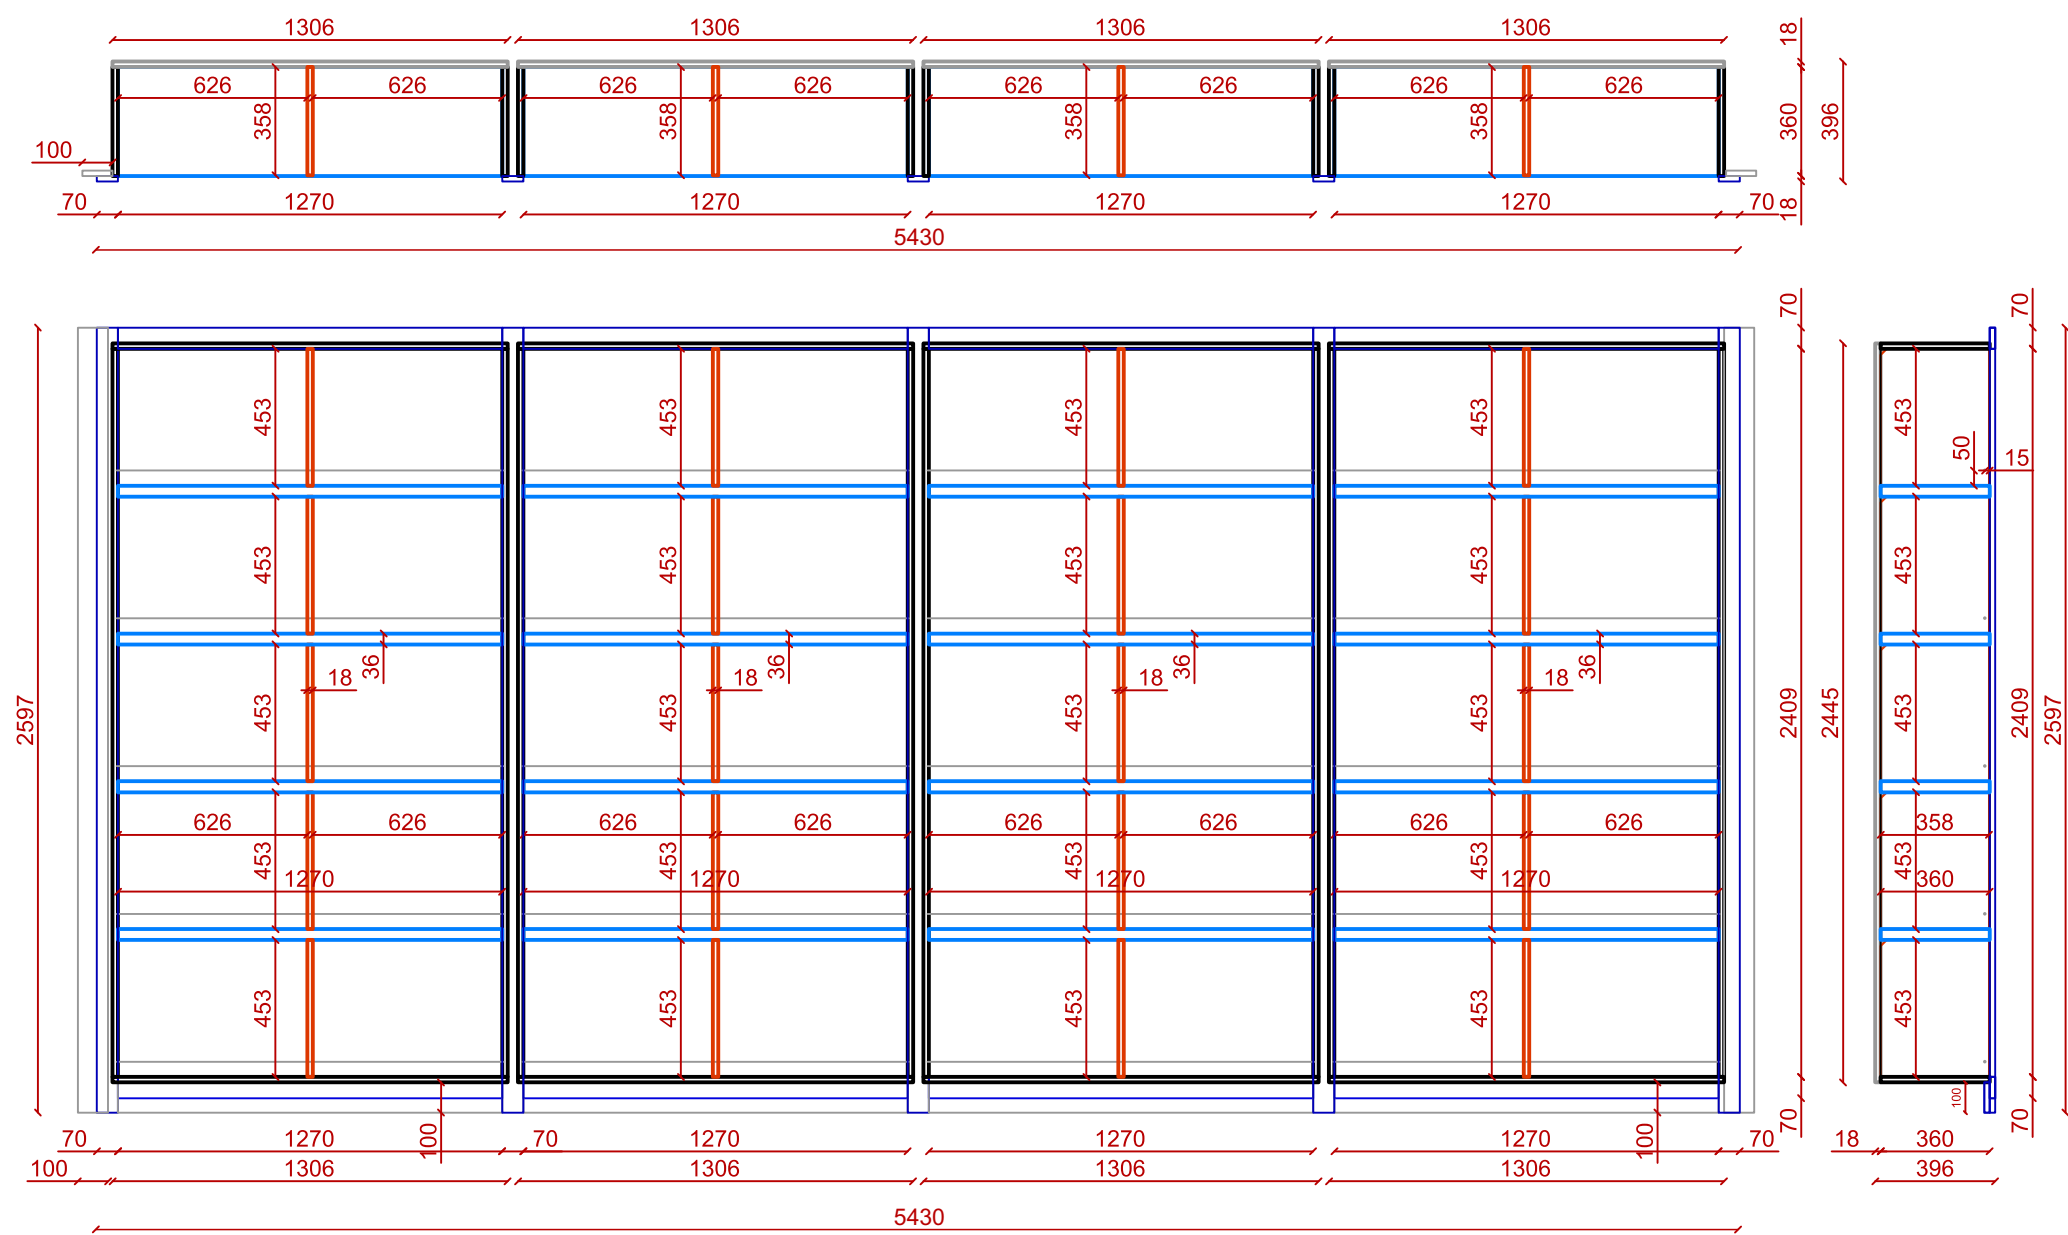


Director	Pavlovski A.		06.25	Aeroport Chişinău, «Vinurile autohtone»			
Designer	Ivanov V.						
				Raft 5430mm (DIVIN)	Scara	Coala	Coli
					1:25	17	22
Beneficiar	Î.S:«Aeroportul Internațional Chişinău»				Iunta SRL		

Raft 2530x400xH2600 mm.

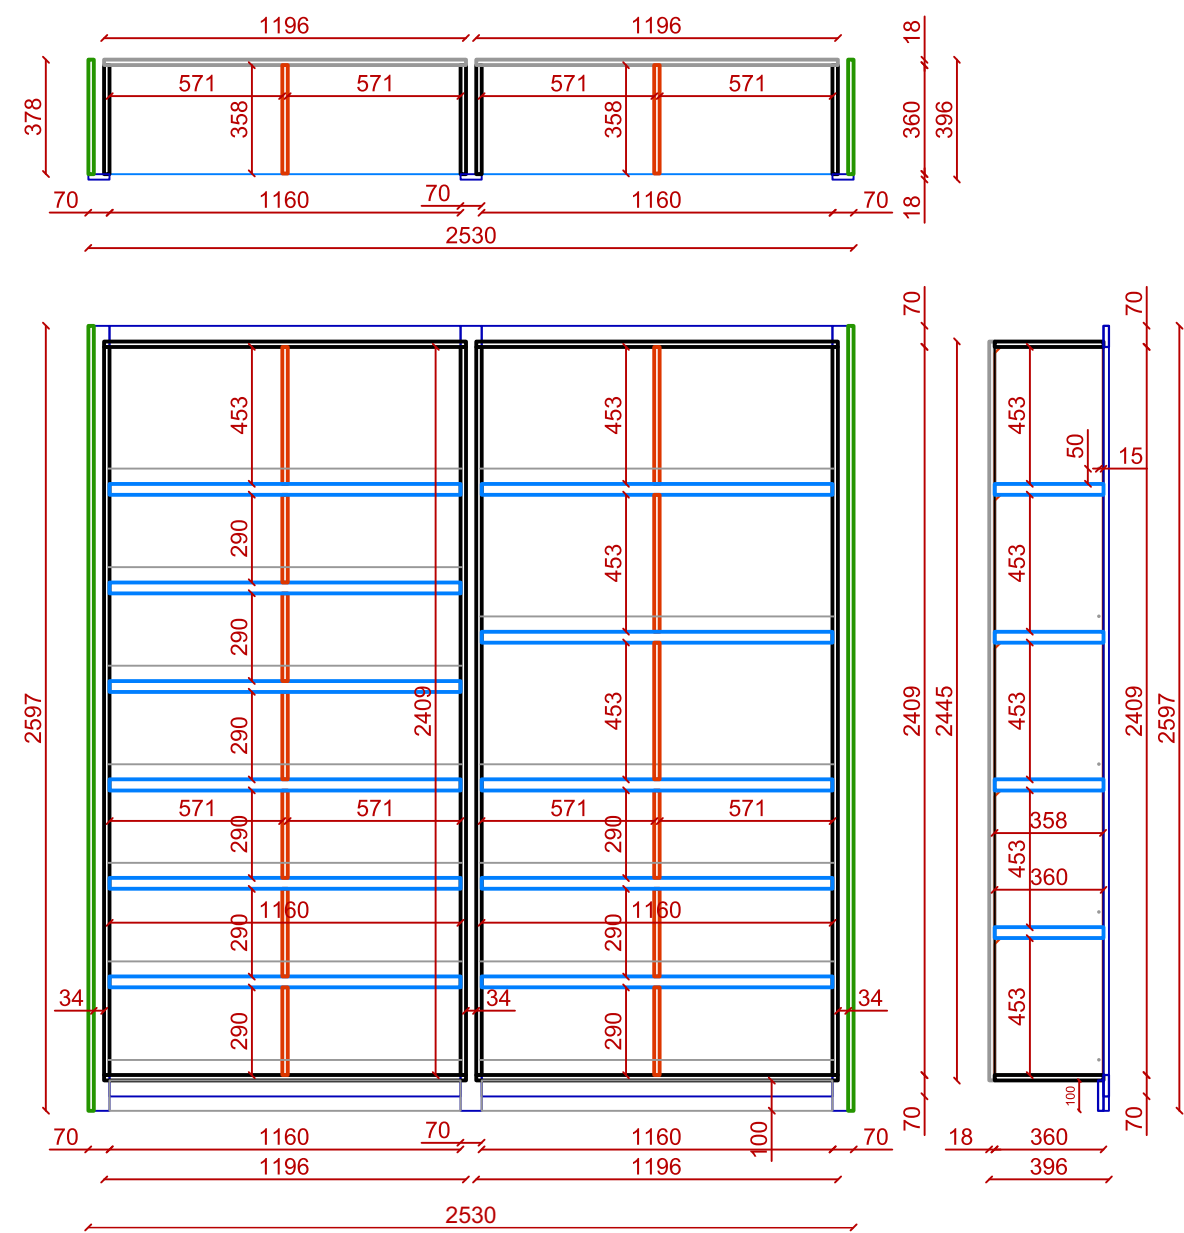


Director	Pavlovschi A.		06.25	Aeroport Chişinău, «Vinurile autohtone»		
Designer	Ivanov V.					
				Raft 2530mm (DULCIURI)	Scara	Coala
					1:25	18
Beneficiar	Î.S:«Aeroportul Internațional Chişinău»				Iunta SRL	
					Coli	22

Raft 2410x400xH2600 mm.

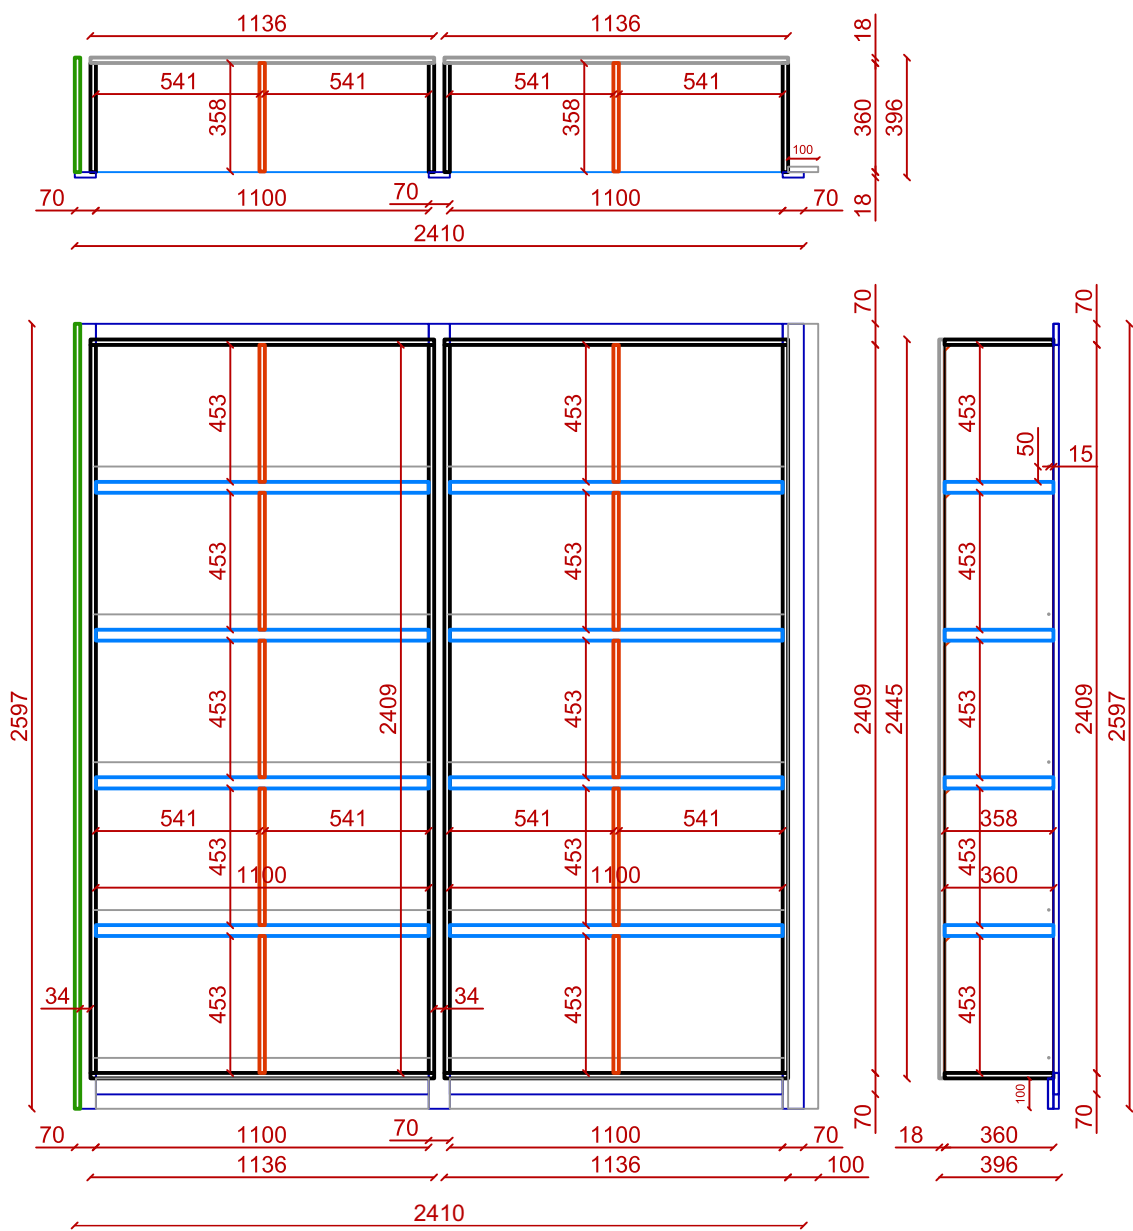


Director	Pavlovschi A.		06.25	Aeroport Chişinău, «Vinurile autohtone»			
Designer	Ivanov V.						
				Raft 2410mm (DIVIN II)	Scara	Coala	Coli
					1:25	19	22
Beneficiar	Î.S:«Aeroportul Internațional Chişinău»				Iunta SRL		

Raft 3126x400xH2600 mm.

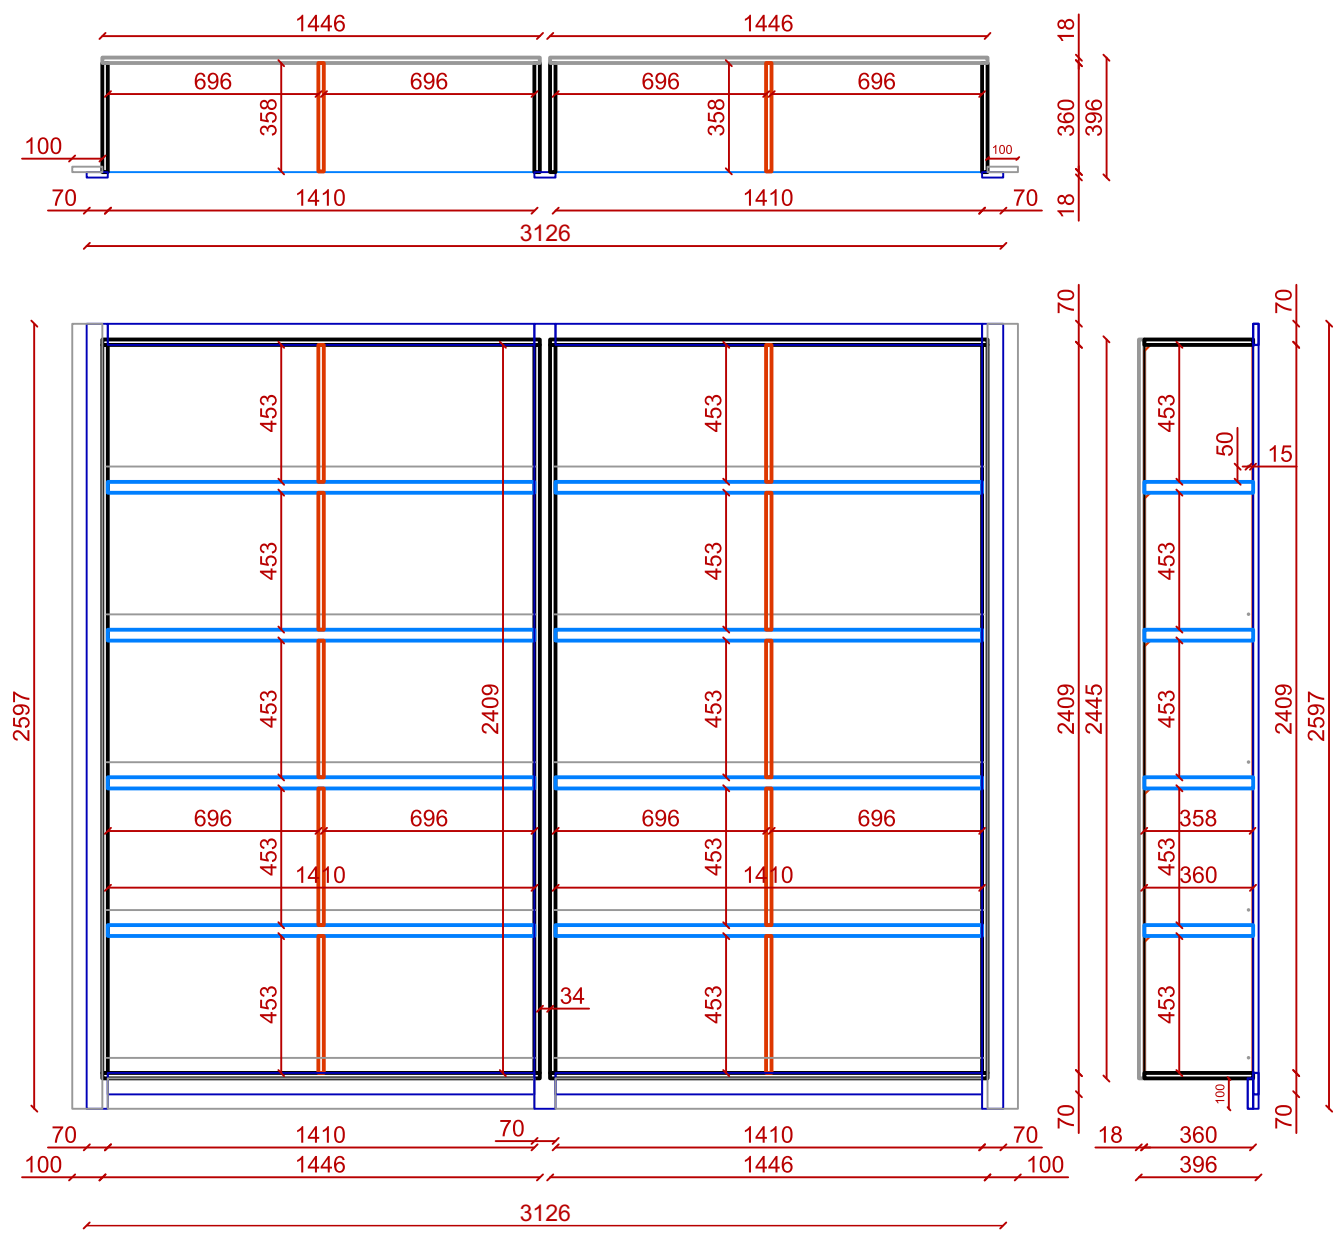


Director	Pavlovski A.		06.25	Aeroport Chişinău, «Vinurile autohtone»			
Designer	Ivanov V.						
				Raft 3126mm (VIN II)	Scara	Coala	Coli
					1:25	20	22
Beneficiar	Î.S:«Aeroportul Internațional Chişinău»				Iunta SRL		

Raft 1736x1000xH1644 mm.

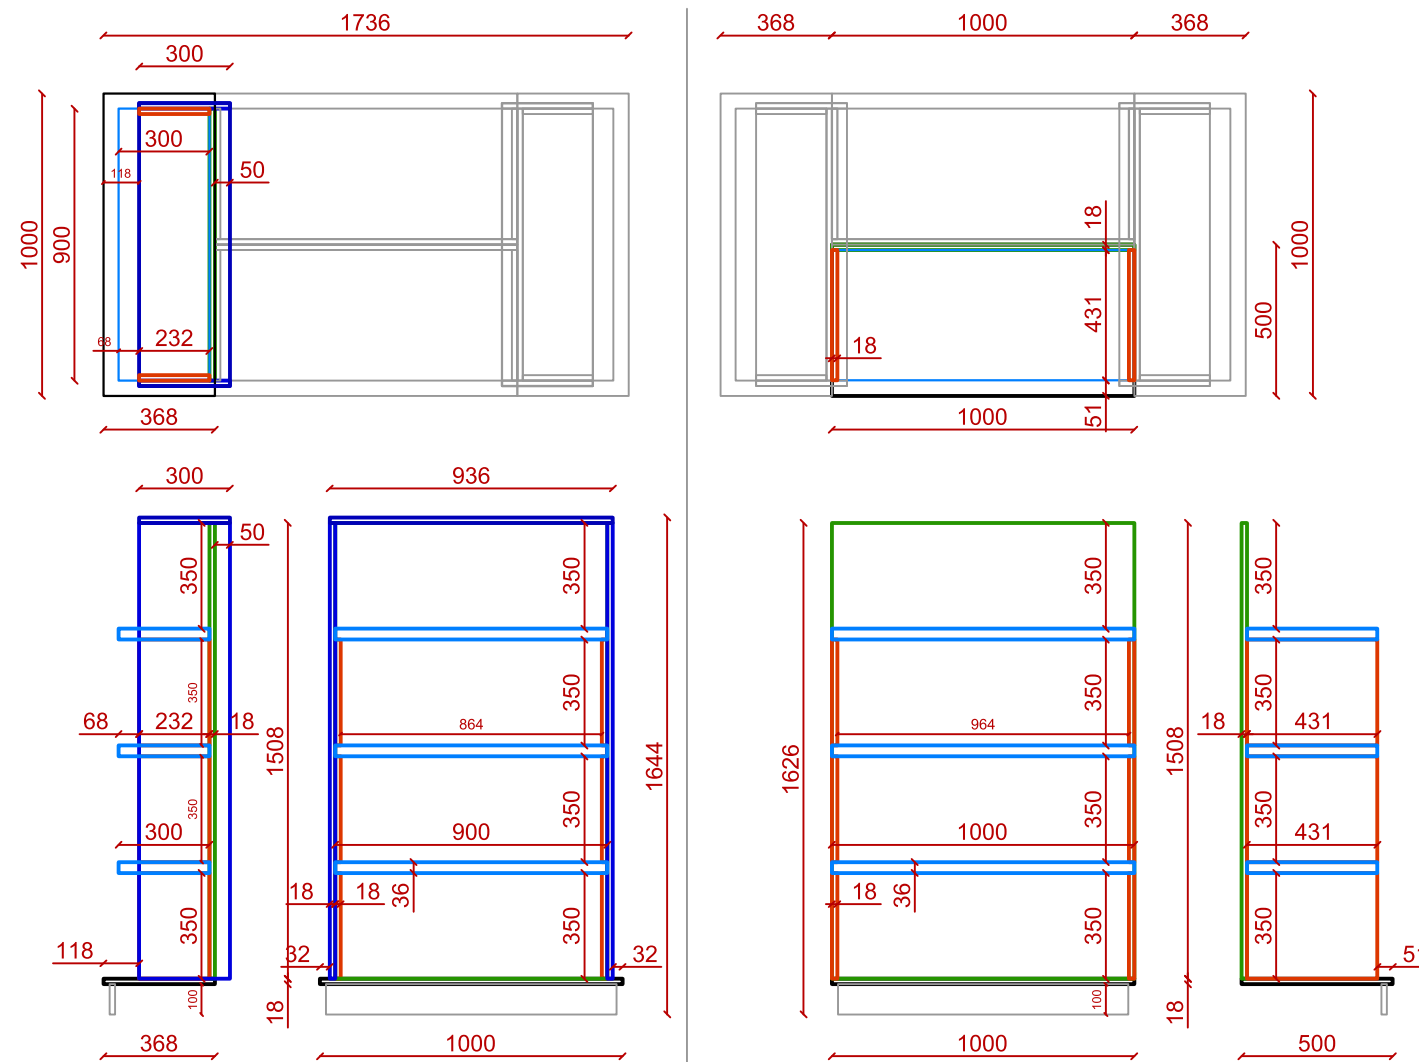

Raft Ø1000xH1400 mm.

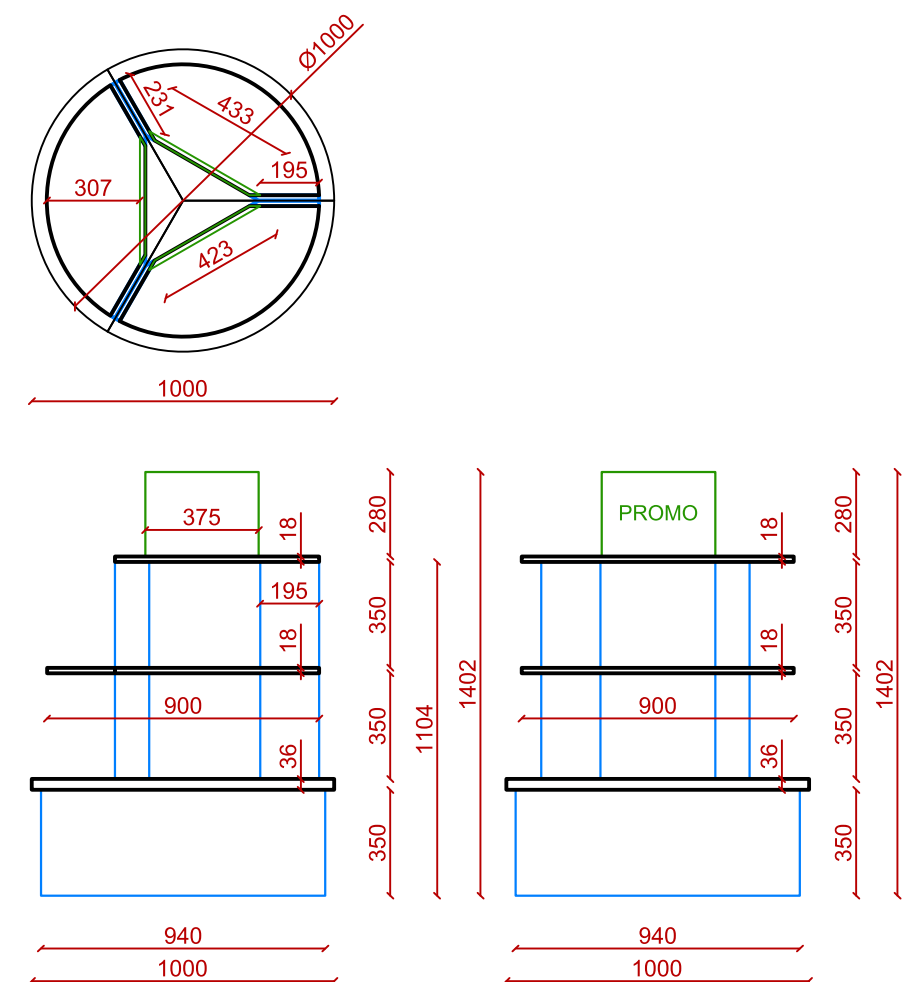

Director	Pavlovschi A.		06.25	Aeroport Chişinău, «Vinurile autohtone»			
Designer	Ivanov V.						
				Raft Insula 1736mm (360). Raft Insula Ø1000 (PROMO)	Scara	Coala	Coli
					1:25	21	22
Beneficiar	Î.S:«Aeroportul Internațional Chisinau»				Iunta SRL		

- PAL 18mm EGGER 3025 SONOMA OAK
- PAL 18mm EGGER JET BLACK 9001
- Servicii Taiere
- Taiere CNC unghi 45
- Taiere CNC LED PROFIL
- PROFIL LED ALUMINIU
- BANDA LED 14.4 W/M 6000K IP-20
- Sursa de Alimentare LED 220V/12V 250w IP 67
- Furinitura/Fixaj BLUM (Austria)
- Stopere Inox 6 Ø6mm

Director	Pavlovschi A.		06.25	Aeroport Chişinău, «Vinurile autohtone»		
Designer	Ivanov V.					
				Materiale Folosite		Coala
						Coli
					22	22
Beneficiar	Î.S:«Aeroportul Internațional Chişinău»			Iunta SRL		