



Schema rețelelor termice.

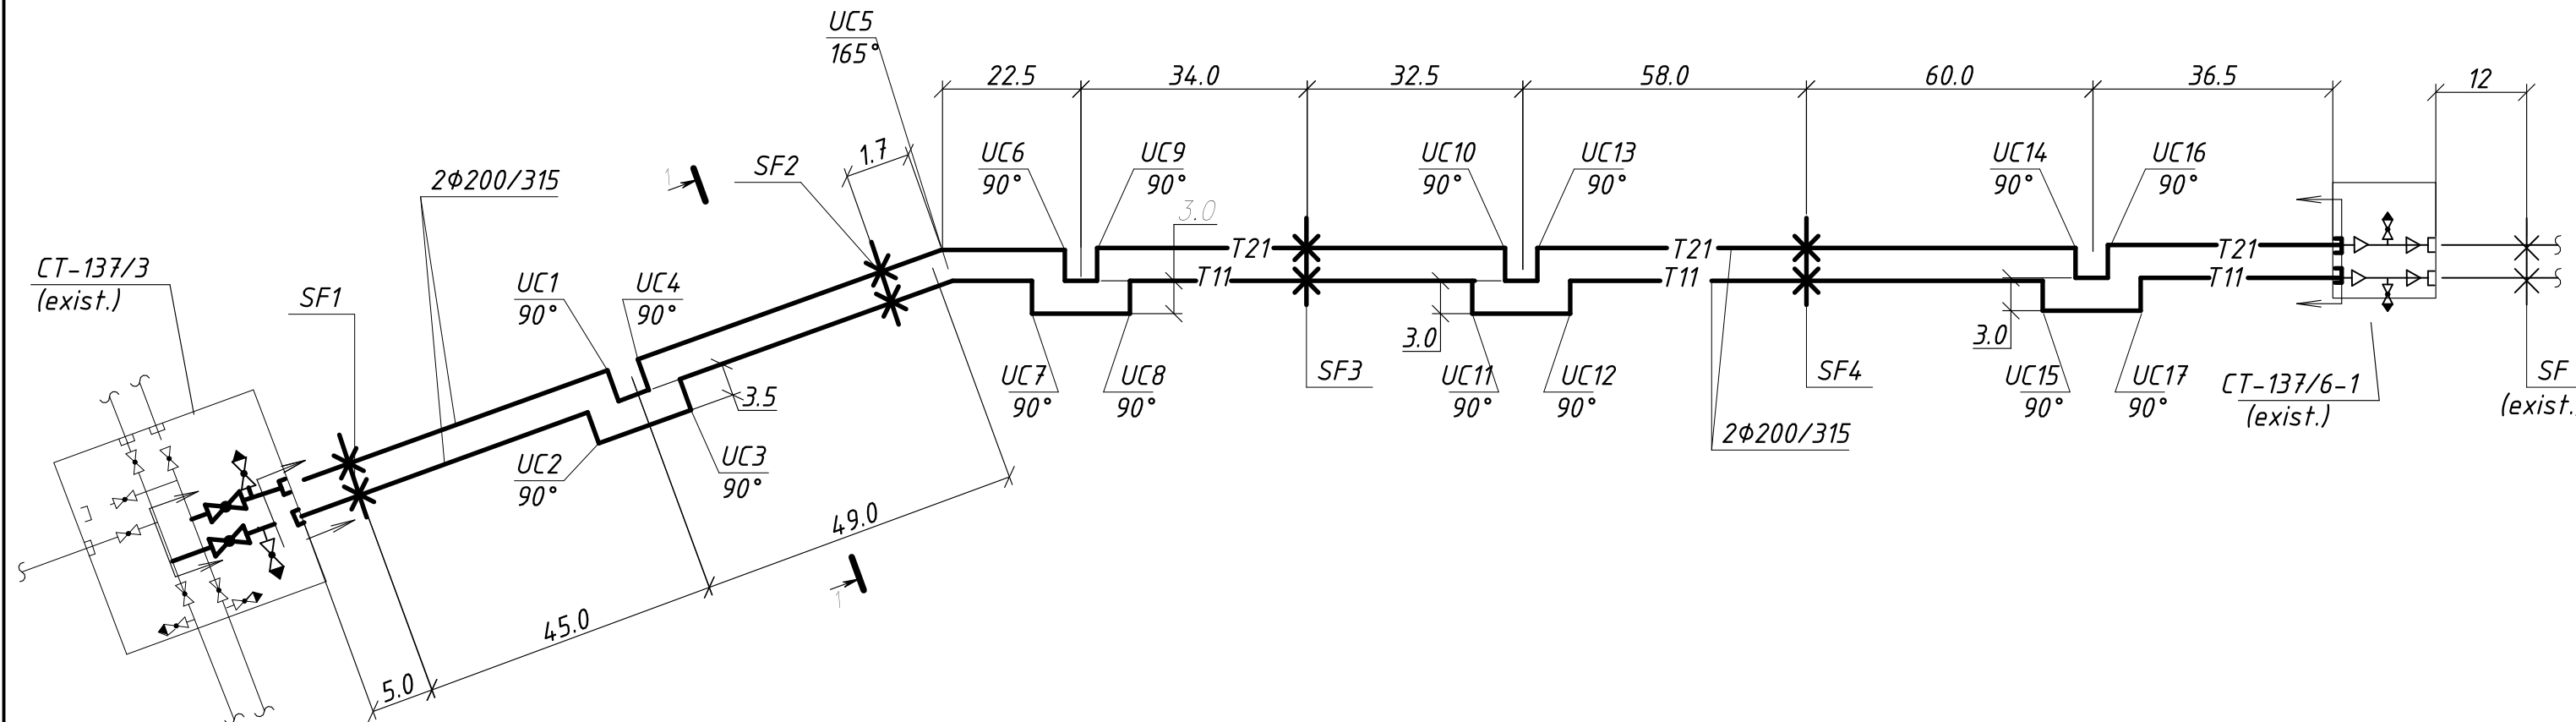

Secțiunea 1-1
Sc. 1:20

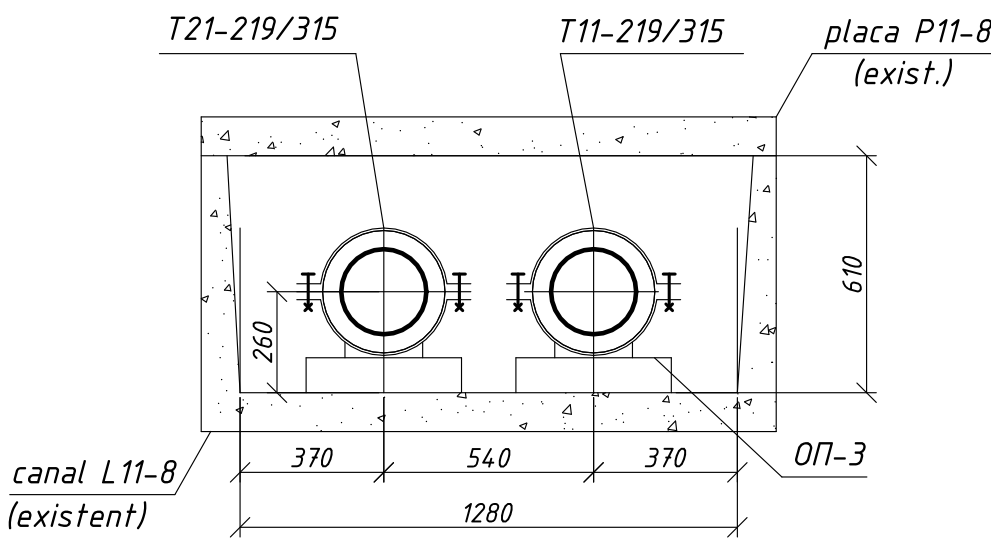

Semne convenționale

- T11 — - Conducta tur T=95°C
- T21 — - Conducta retur T=55°C
- X — - Suport fix
- [— - Căciulă de capăt
- [— - Armătură de închidere
- [— - Hotar de proiectare

Nr. de inventar	Semnătura și Data	În schimb Nr. inv


99/23-RT			
Reparația capitală a rețelelor termice DN200 de la CT-137/3 până la CT-137/6-1 din str. Voluntarilor			
Rețele termice		Faza	Coala
		PE	1
Schema rețelelor termice. Secțiunea 1-1. Sc.1:20.		Coli	1
SA "TERMoeLECTRICA"			

Specificația

[illegible][illegible]

				99/23-RT.SU.			
				Reparația capitală a rețelelor termice DN200 de la CT-137/3 până la CT-137/6-1 din str. Voluntarilor			
				Rețele termice	Faza	Foaie	Foi
					PE	1	1
				Specificația utilajului și materialelor.	SA "TERMoeLECTRICA"		


Schema rețelelor termice

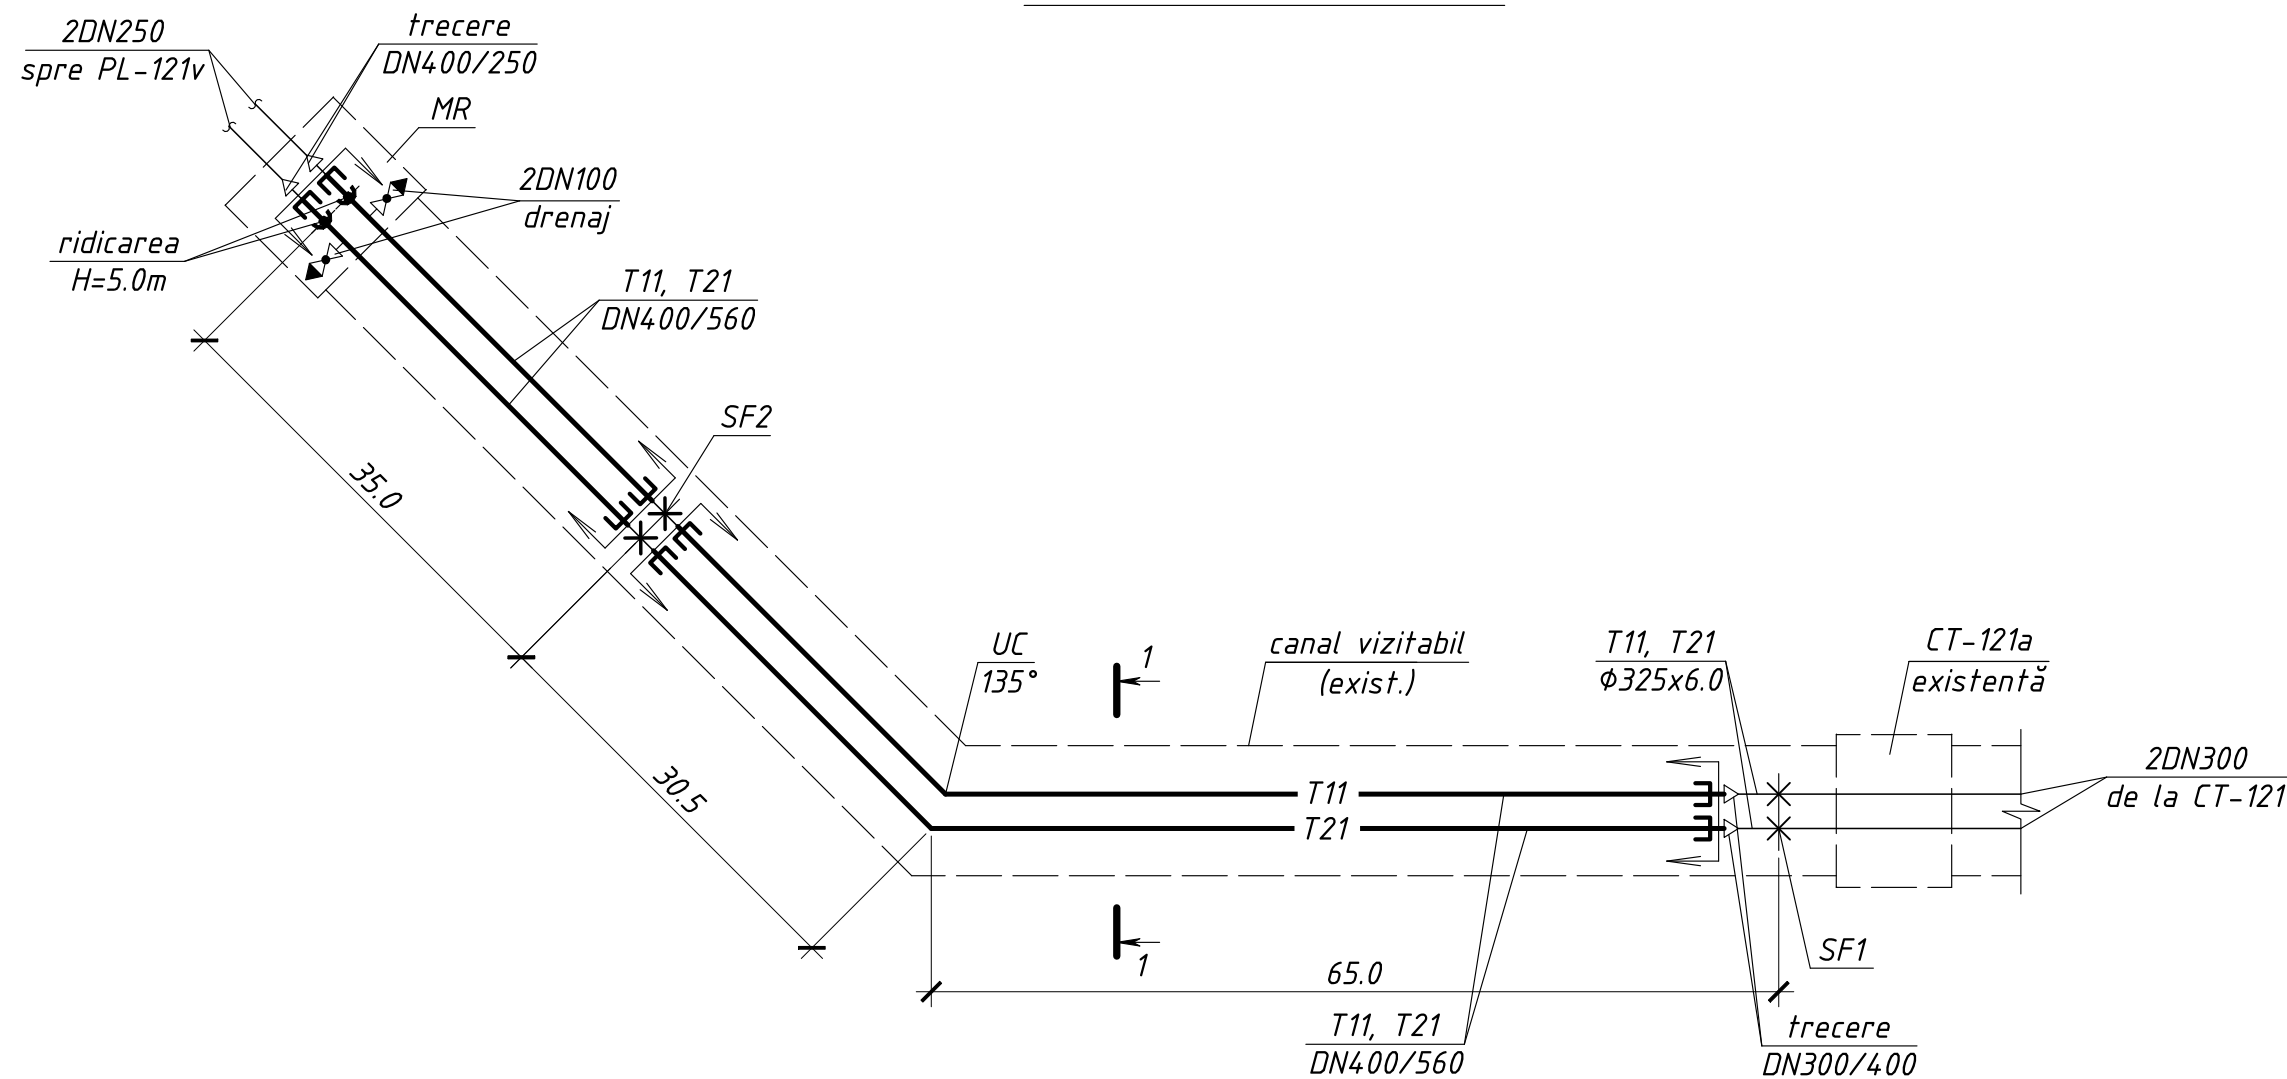

1 - 1

Semne convenționale

- | | | | |
|---------|------------------|-------|-------------------------|
| — T11 — | - Conducta tur | — E — | - Căciulă de capăt |
| — T21 — | - Conducta retur | — X — | - Armătură de închidere |
| — X — | - Suport fix | — H — | - Hotar de proiectare |

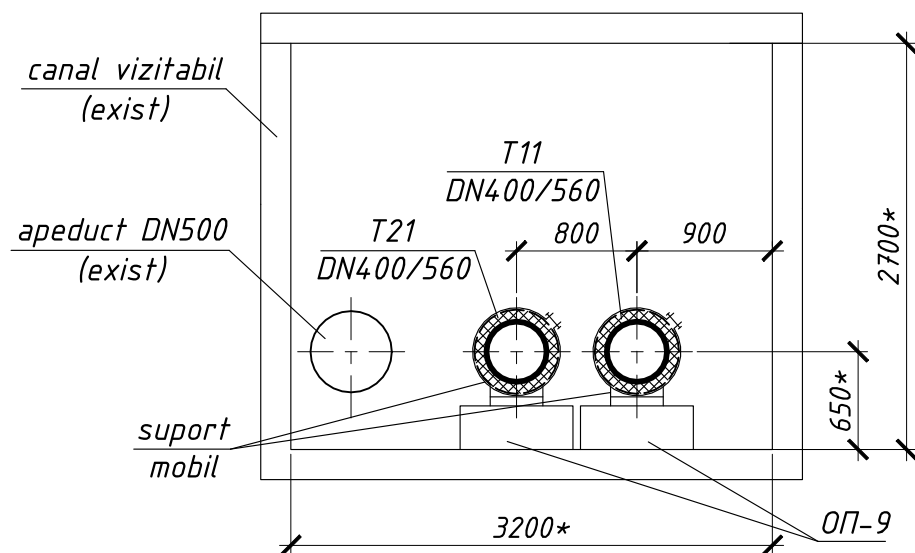


						100/23-RT			
						Reconstrucția rețelelor termice DN400 de la CT-121a până la PL-121v(MR) din șos. Hîncești			
modif.	sect.	plansa	Nr.doc.	semnat	data	Rețele termice		Faza	Foaie
								PE	1
						Schema rețelelor termice		SA "TERMoeLECTRICA"	

Specificatia

[illegible]


Nr. de inventar	Semnătura și Data	În schimb Nr. inv.					100/23-RT.SU			
							Reconstrucția rețelelor termice DN400 de la CT-121a până la PL-121v(MR) din șos. Hîncești			
							Rețele termice	Faza	Foaie	Foi
								PE	1	1
							Specificația utilajului și materialelor	SA "TERMoeLECTRICA"		

Schema rețelelor termice

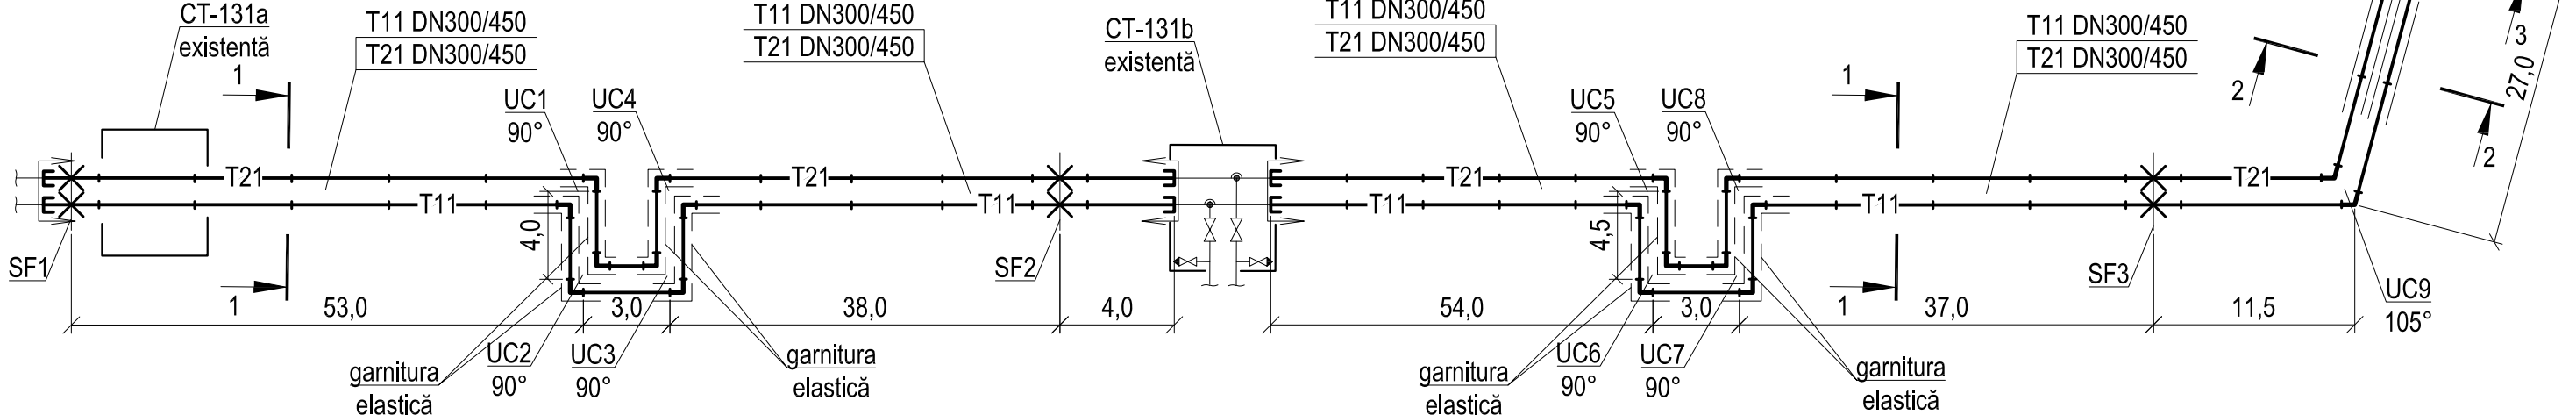


Sectiunea 1-1, Sc 1:20

Sectiunea 2-2, Sc 1:20.

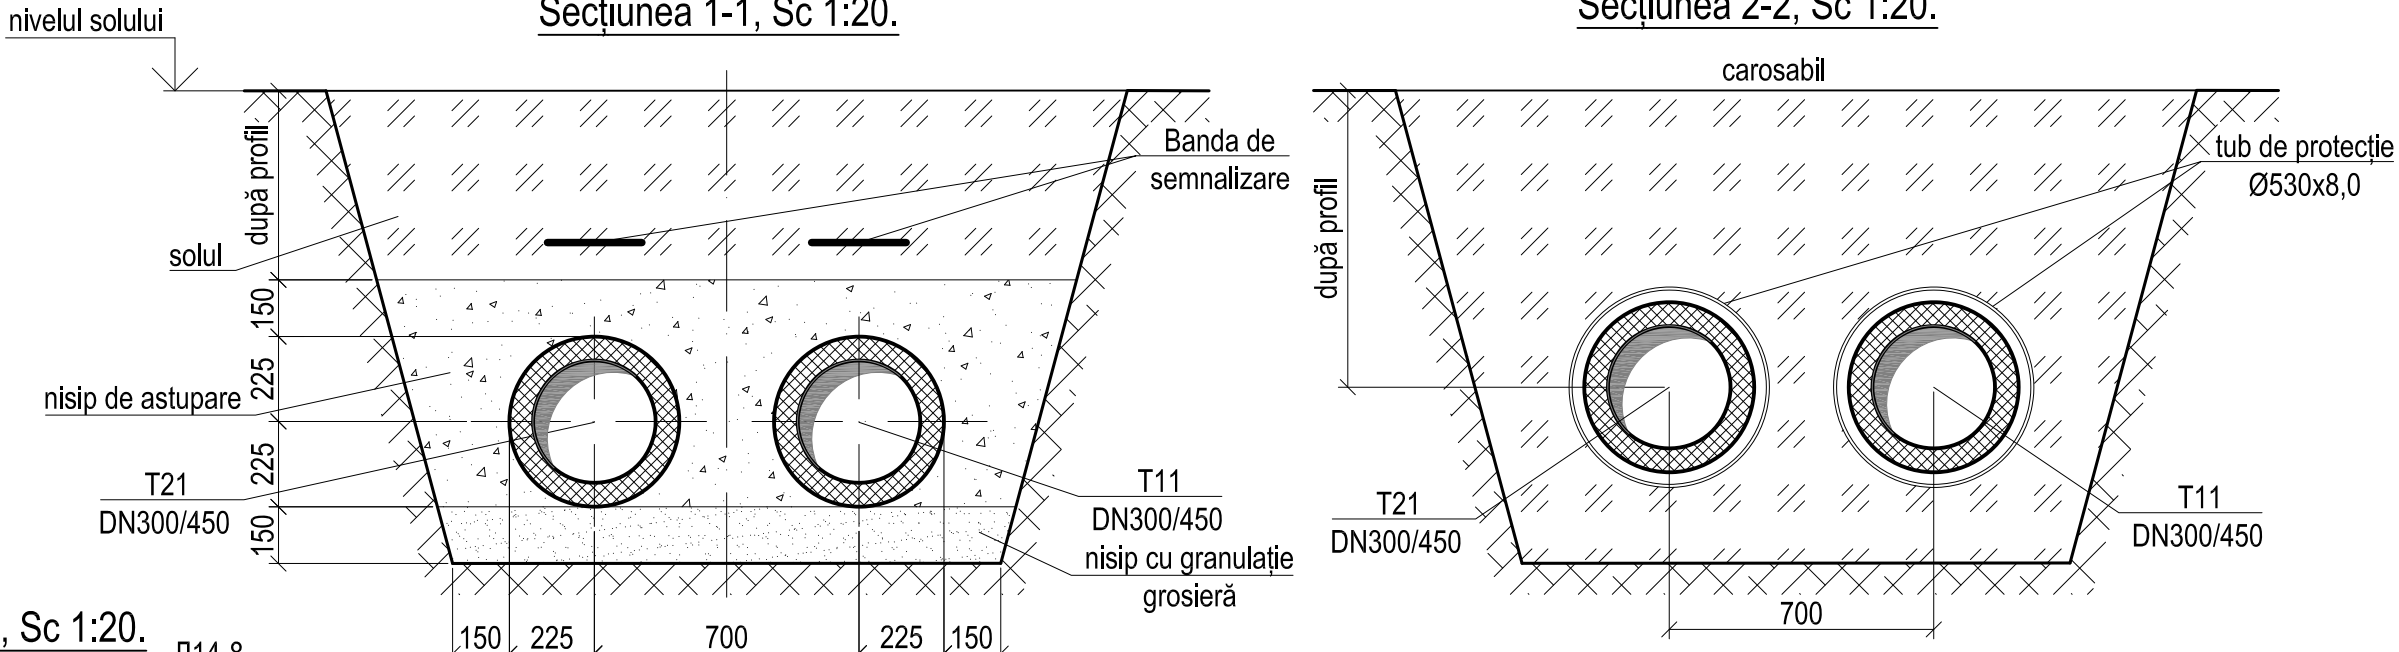

Secțiunea 3-3, Sc 1:20.

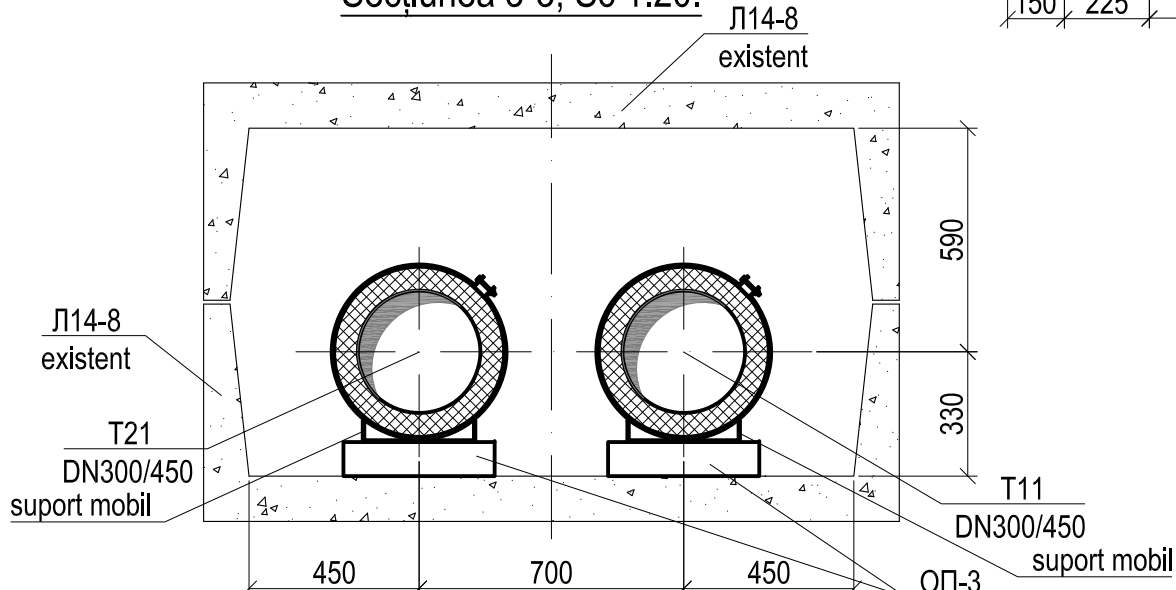



						101/23-RT			
						Reparația capitală a rețelelor termice DN300 de la CT-131a până la CT-132 din str. Spicului			
modif.	sect.	coala	Nedoc	semnat.	data				
						Rețele termice	Faza	Coala	Coli
							PE		
						Schema rețelelor termice. Secțiunea 1-1. Secțiunea 2-2. Secțiunea 3-3.			"Termoelectrica" S.A.

No inv. original	Semnătura și data	În schimb	No inv.	No inv. dublicat	Semnătura și data

SPECIFICAȚIE						
Poz.	Notația	Denumirea	Unit.	Cant.	Unit. kg	Notă
		<u>Pozarea subterană a rețelelor termice</u>				
1	GOST 10704-91 20 GOST 1050-88 sau	Țeavă din oțel preizolată cu poliuretan				
	P265GH conform EN10217-5:2019	rigid în manta de protecție din polietilenă				
		PN25 fără semnalizare				
		Ø325x6,0 (323,9x6,3)/450	m	470		
2		Cot din oțel preizolat cu poliuretan rigid				
		DN300/450, 75°	buc.	2		
		DN300/450, 90°	buc.	16		
3		Suport fix pentru conducte preizolate				
		cu poliuretan rigid DN300/450	buc.	6		
4		Căciulă de capăt DN300/450	buc.	8		
5		Set de izolare a îmbinărilor DN300/450	set	84		
6		Manșon din cauciuc DN300/450	buc.	20		
7		Bandă de semnalizare	m	420		
8		Garnitura elastică din polietilen expandat				
		1000x40x500(h)	buc.	54		
		(компенсационная подушка)				



						101/23-RT.SU			
						Reparația capitală a rețelelor termice DN300 de la CT-131a până la CT-132 din str. Spicului			
modif.	sect.	coala	No doc	semnat.	data				
						Rețele termice	Faza	Coala	Coli
							PE		
						Specificația materialelor și utilajelor.		"Termoelectrica" S.A.	

Schema rețelelor termice

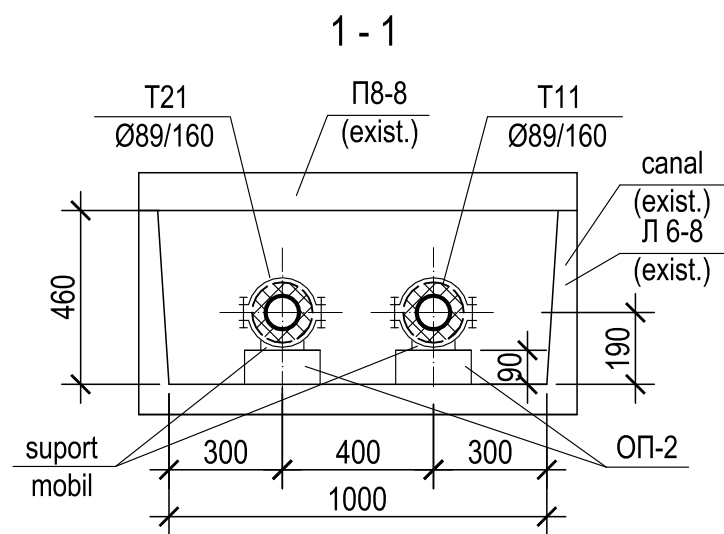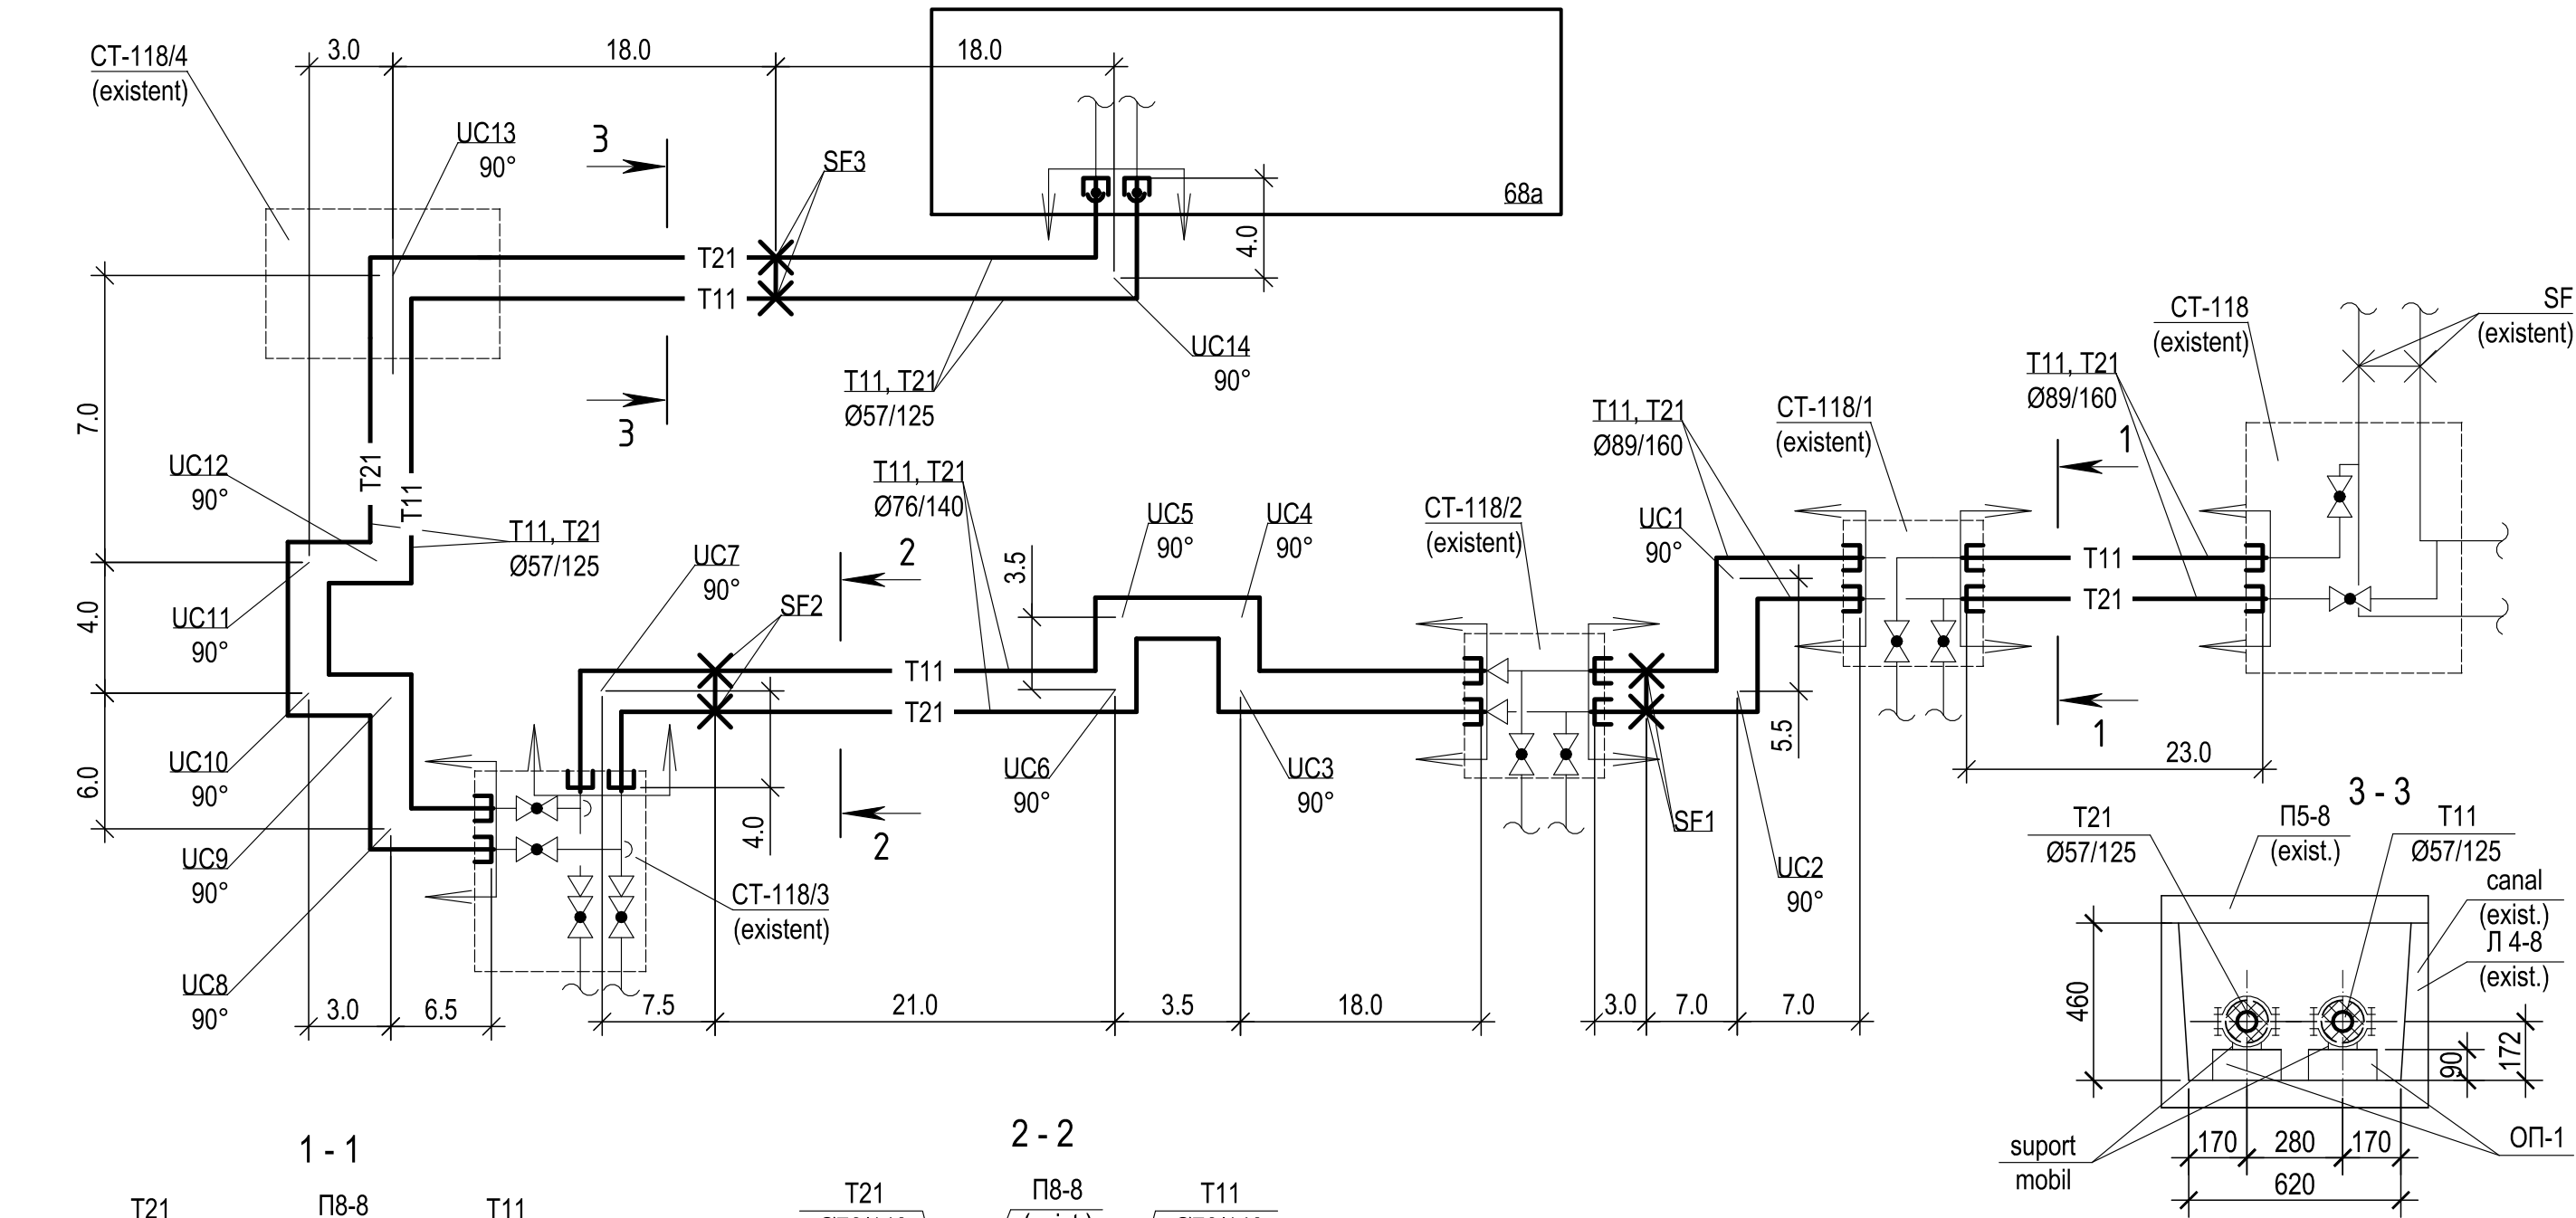

Semne convenționale

- | | | | |
|---------|-----------------------|-------|-------------------------|
| — T11 — | - Conducta tur 95°C | — E — | - Căciulă de capăt |
| — T21 — | - Conducta retur 55°C | — V — | - Armătură de închidere |
| — X — | - Suport fix | — H — | - Hotar de proiectare |

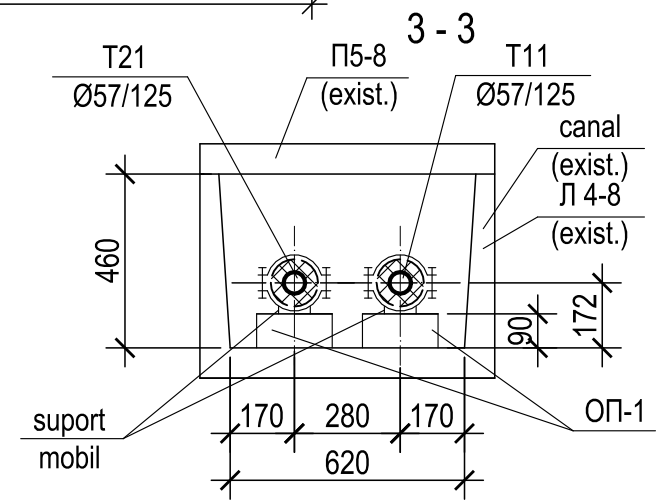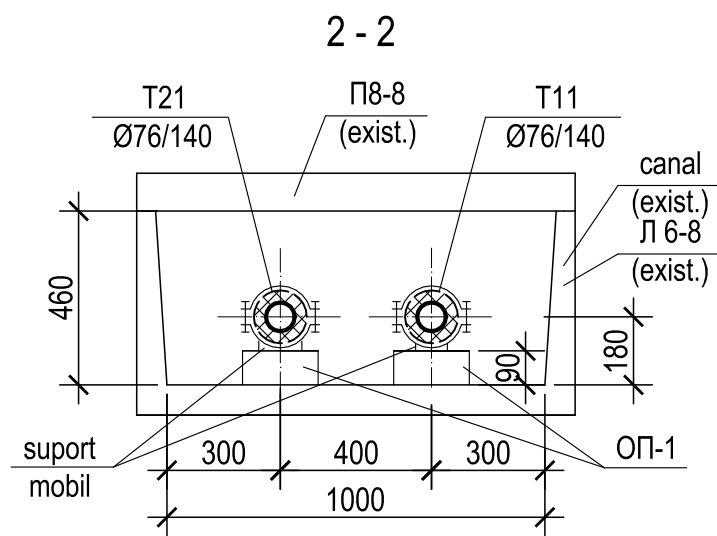





Nr. de inventar	Semnătura și data	În schimb. nr. inv.

						102/23-RT		
						Reparația capitală a rețelelor termice DN80-65-50 de la CT-118 până la NE din șos. Hîncești, 68A		
modif.	sect.	plansa	Nr.doc.	semnat	data	Rețele termice	Faza	Foaie
							PE	-
						Schema rețelelor termice.	SA "TERMoeLECTRICA"	

Nr. de inventar	
-----------------	--	--	

Specificația						
Poz.	Notația	Denumirea	Unit.	Cant.	Masa unit., kg	Notă
1	2	3	4	5	6	7
1	GOST 10704-91	Țeavă din oțel preizolată cu				
	B-20 GOST 1050-88 sau	poliuretan rigid PN25 cu manta de				
	P265GH EN 10217-5:2019	protecție din polietilena fără semnalizare				
		Ø89x4.0 (Ø88,9x4.0) /160	m	92		
2		Ø76x4.0 (Ø76,1x4.0) /140	m	115		
3		Ø57x4.0 (Ø60,3x4.0) /125	m	134		
4		Cot din oțel preizolat cu poliuretan rigid				
		90° DN80/160	buc	4		
5		90° DN65/140	buc	10		
6		90° DN50/125	buc	16		
		Suport fix preizolat cu poliuretan rigid				
7		DN80/160	buc	2		
8		DN65/140	buc	2		
9		DN50/125	buc	2		
		Setul de izolare îmbinărilor				
10		DN80/160	set	20		
11		DN65/140	set	34		
12		DN50/125	set	44		
		Căciulă de capăt				
13		DN80/160	buc	8		
14		DN65/140	buc	4		
15		DN50/125	buc	4		

Schema rețelelor termice

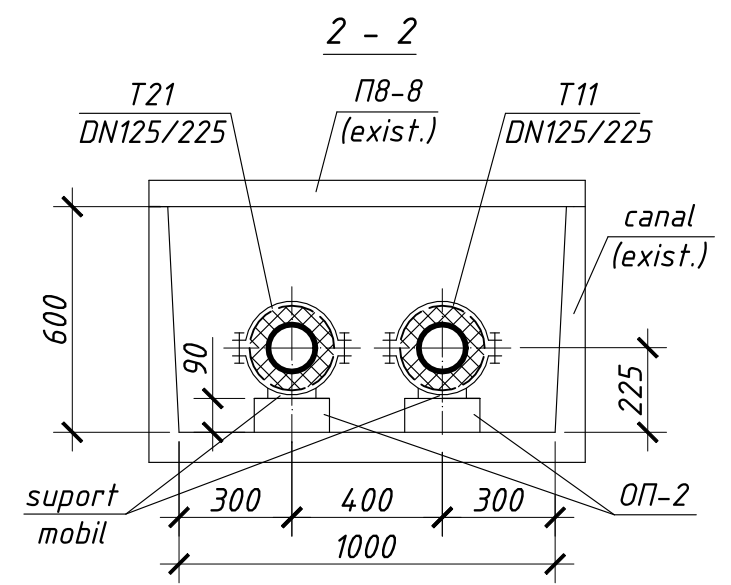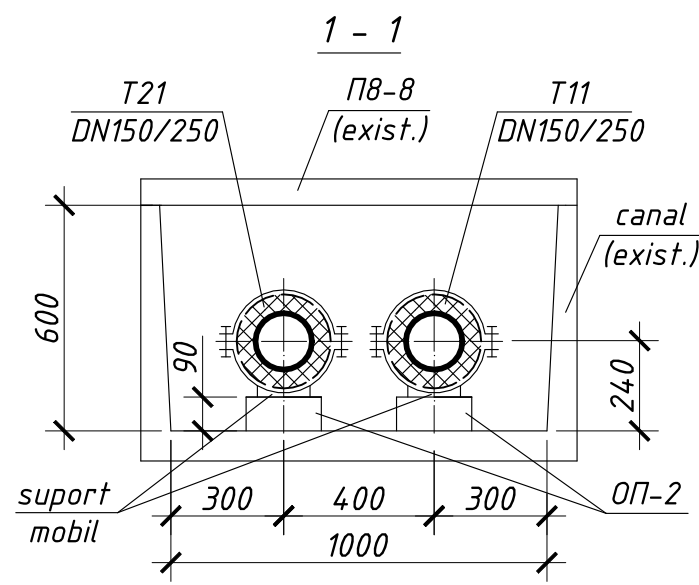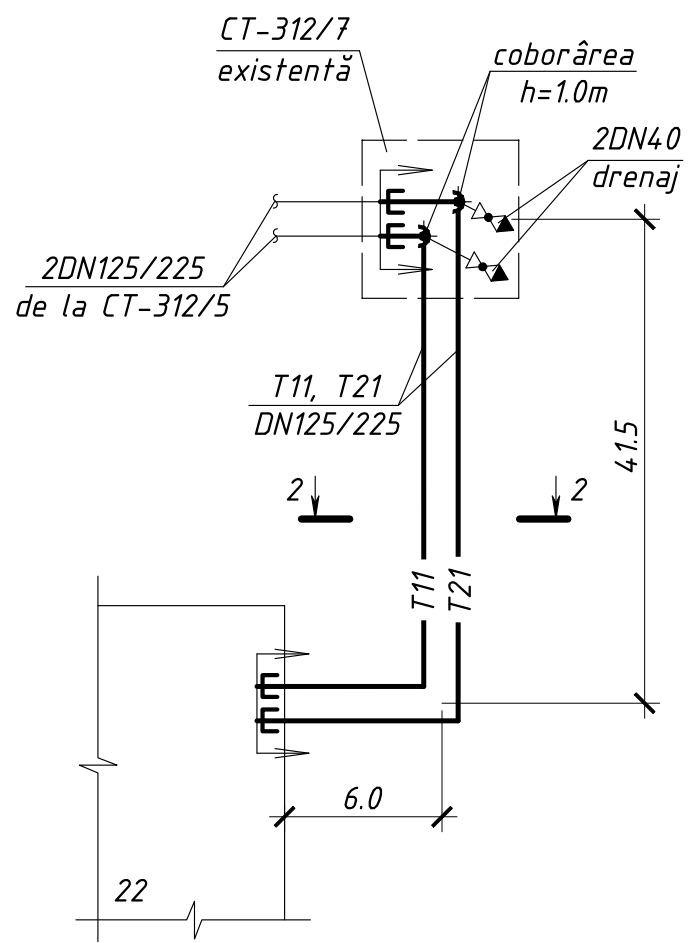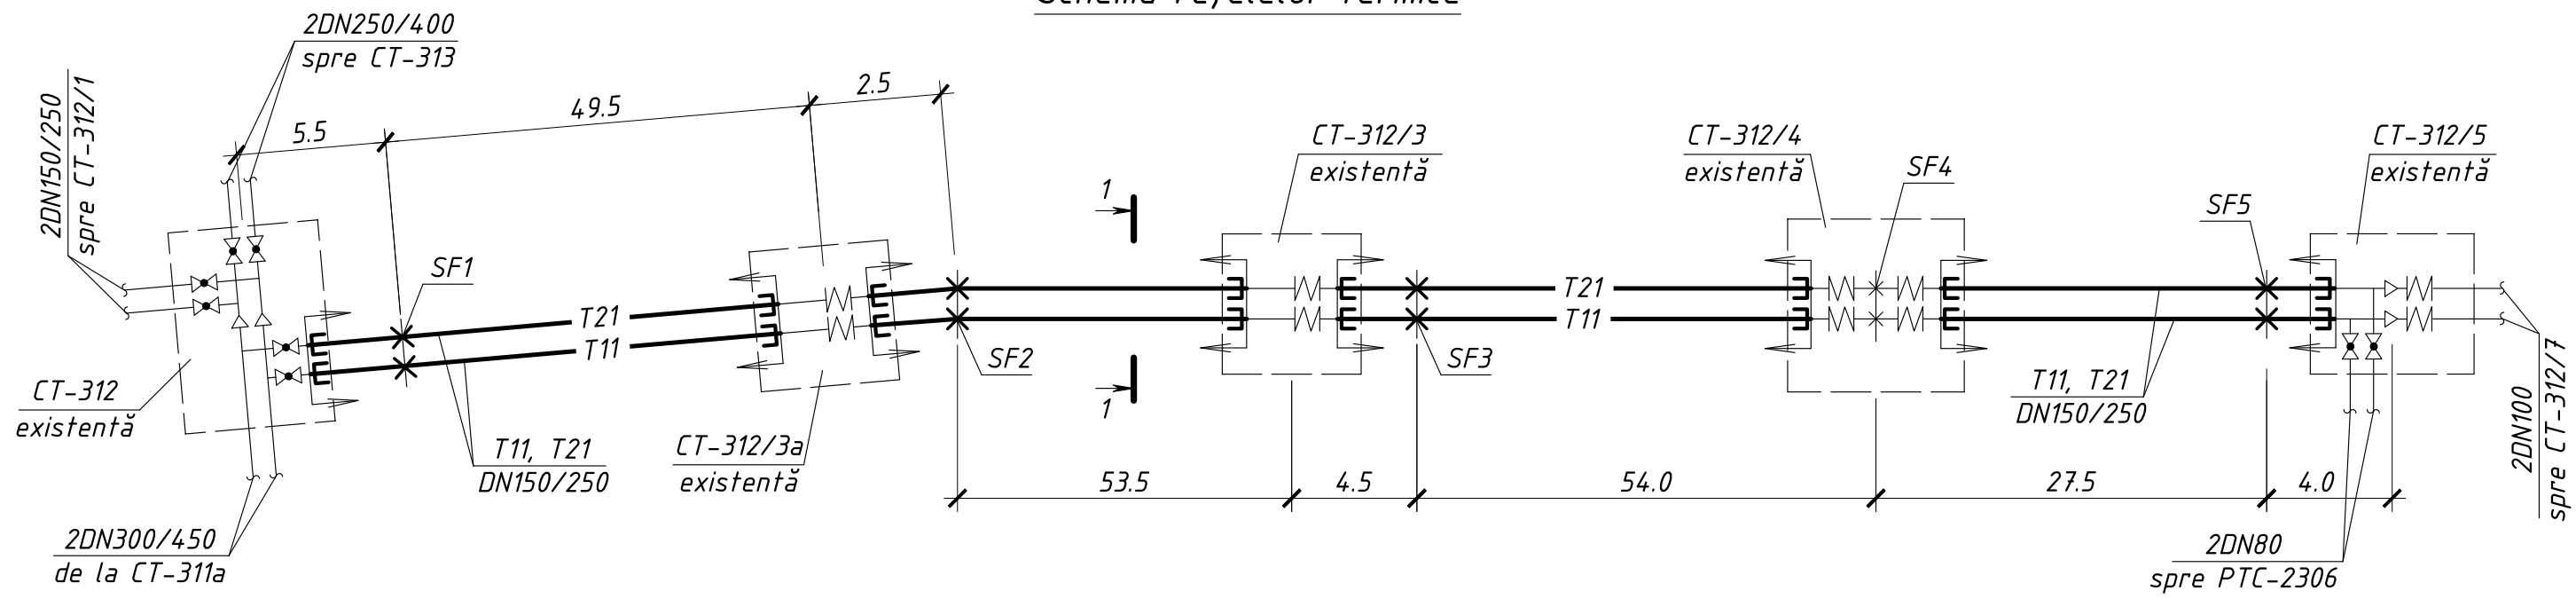

Semne convenționale

- | | | | |
|---------|-------------------------|-------|-------------------------|
| — T11 — | - Conducta tur | — E — | - Căciulă de capăt |
| — T21 — | - Conducta retur | — X — | - Armătură de închidere |
| — X — | - Suport fix | — W — | - Hotar de proiectare |
| — W — | - Compensator cu silfon | | |

						103/23-RT		
						Reparația capitală a rețelelor termice DN150-125 de la CT-312 - CT-312/5 din str. Valea Dicescu până la PTI 28.118 din șos. Hîncești, 22A		
modif.						Rețele termice		
sect.						Faza	Coala	Coli
plansa						PE	1	1
Nr.doc.						SA "TERMoeLECTRICA"		
semnat								
data								
						Schema rețelelor termice		


Specificația

Poz.	Notația	Denumirea	Unit.	Cant.	Masa unit., kg	Notă
1	GOST 10704-91 B-20 GOST 1050-88 sau P265GH EN 10217-5:2019	Teavă din oțel preizolată cu poliuretan rigid PN25 cu manta de protecție din polietilena fără semnalizare				
		φ159x5,0 (φ168.3x5.0) /250	m	390		
2		φ133x5,0 (φ139.7x5.0) /225	m	96		
3		Cot din oțel preizolat cu poliuretan rigid 90° DN125/225	buc	6		
4		Suport fix preizolat cu poliuretan rigid DN150/250	buc	8		
5		Setul de izolare îmbinărilor DN150/250	set	58		
6		DN125/225	set	20		
7		Căciulă de capăt DN150/250	set	16		
8		DN125/225	set	4		

Nr. de inventar	Semnătura și Data	În schimb Nr. inv.	103/23-RT.SU			
			Reparația capitală a rețelelor termice DN150-125 de la CT-312 - CT-312/5 din str. Valea Dicescu până la PTI 28.118 din șos. Hîncești, 22A			
			Rețele termice	Faza	Foaie	Foi
				PE	1	1
			Specificația utilajului și materialelor			SA "TERMoeLECTRICA"

Nr. de inventar	Semnătura și Data	În schimb Nr. inv

spre CT-301/14
existent 2DN250

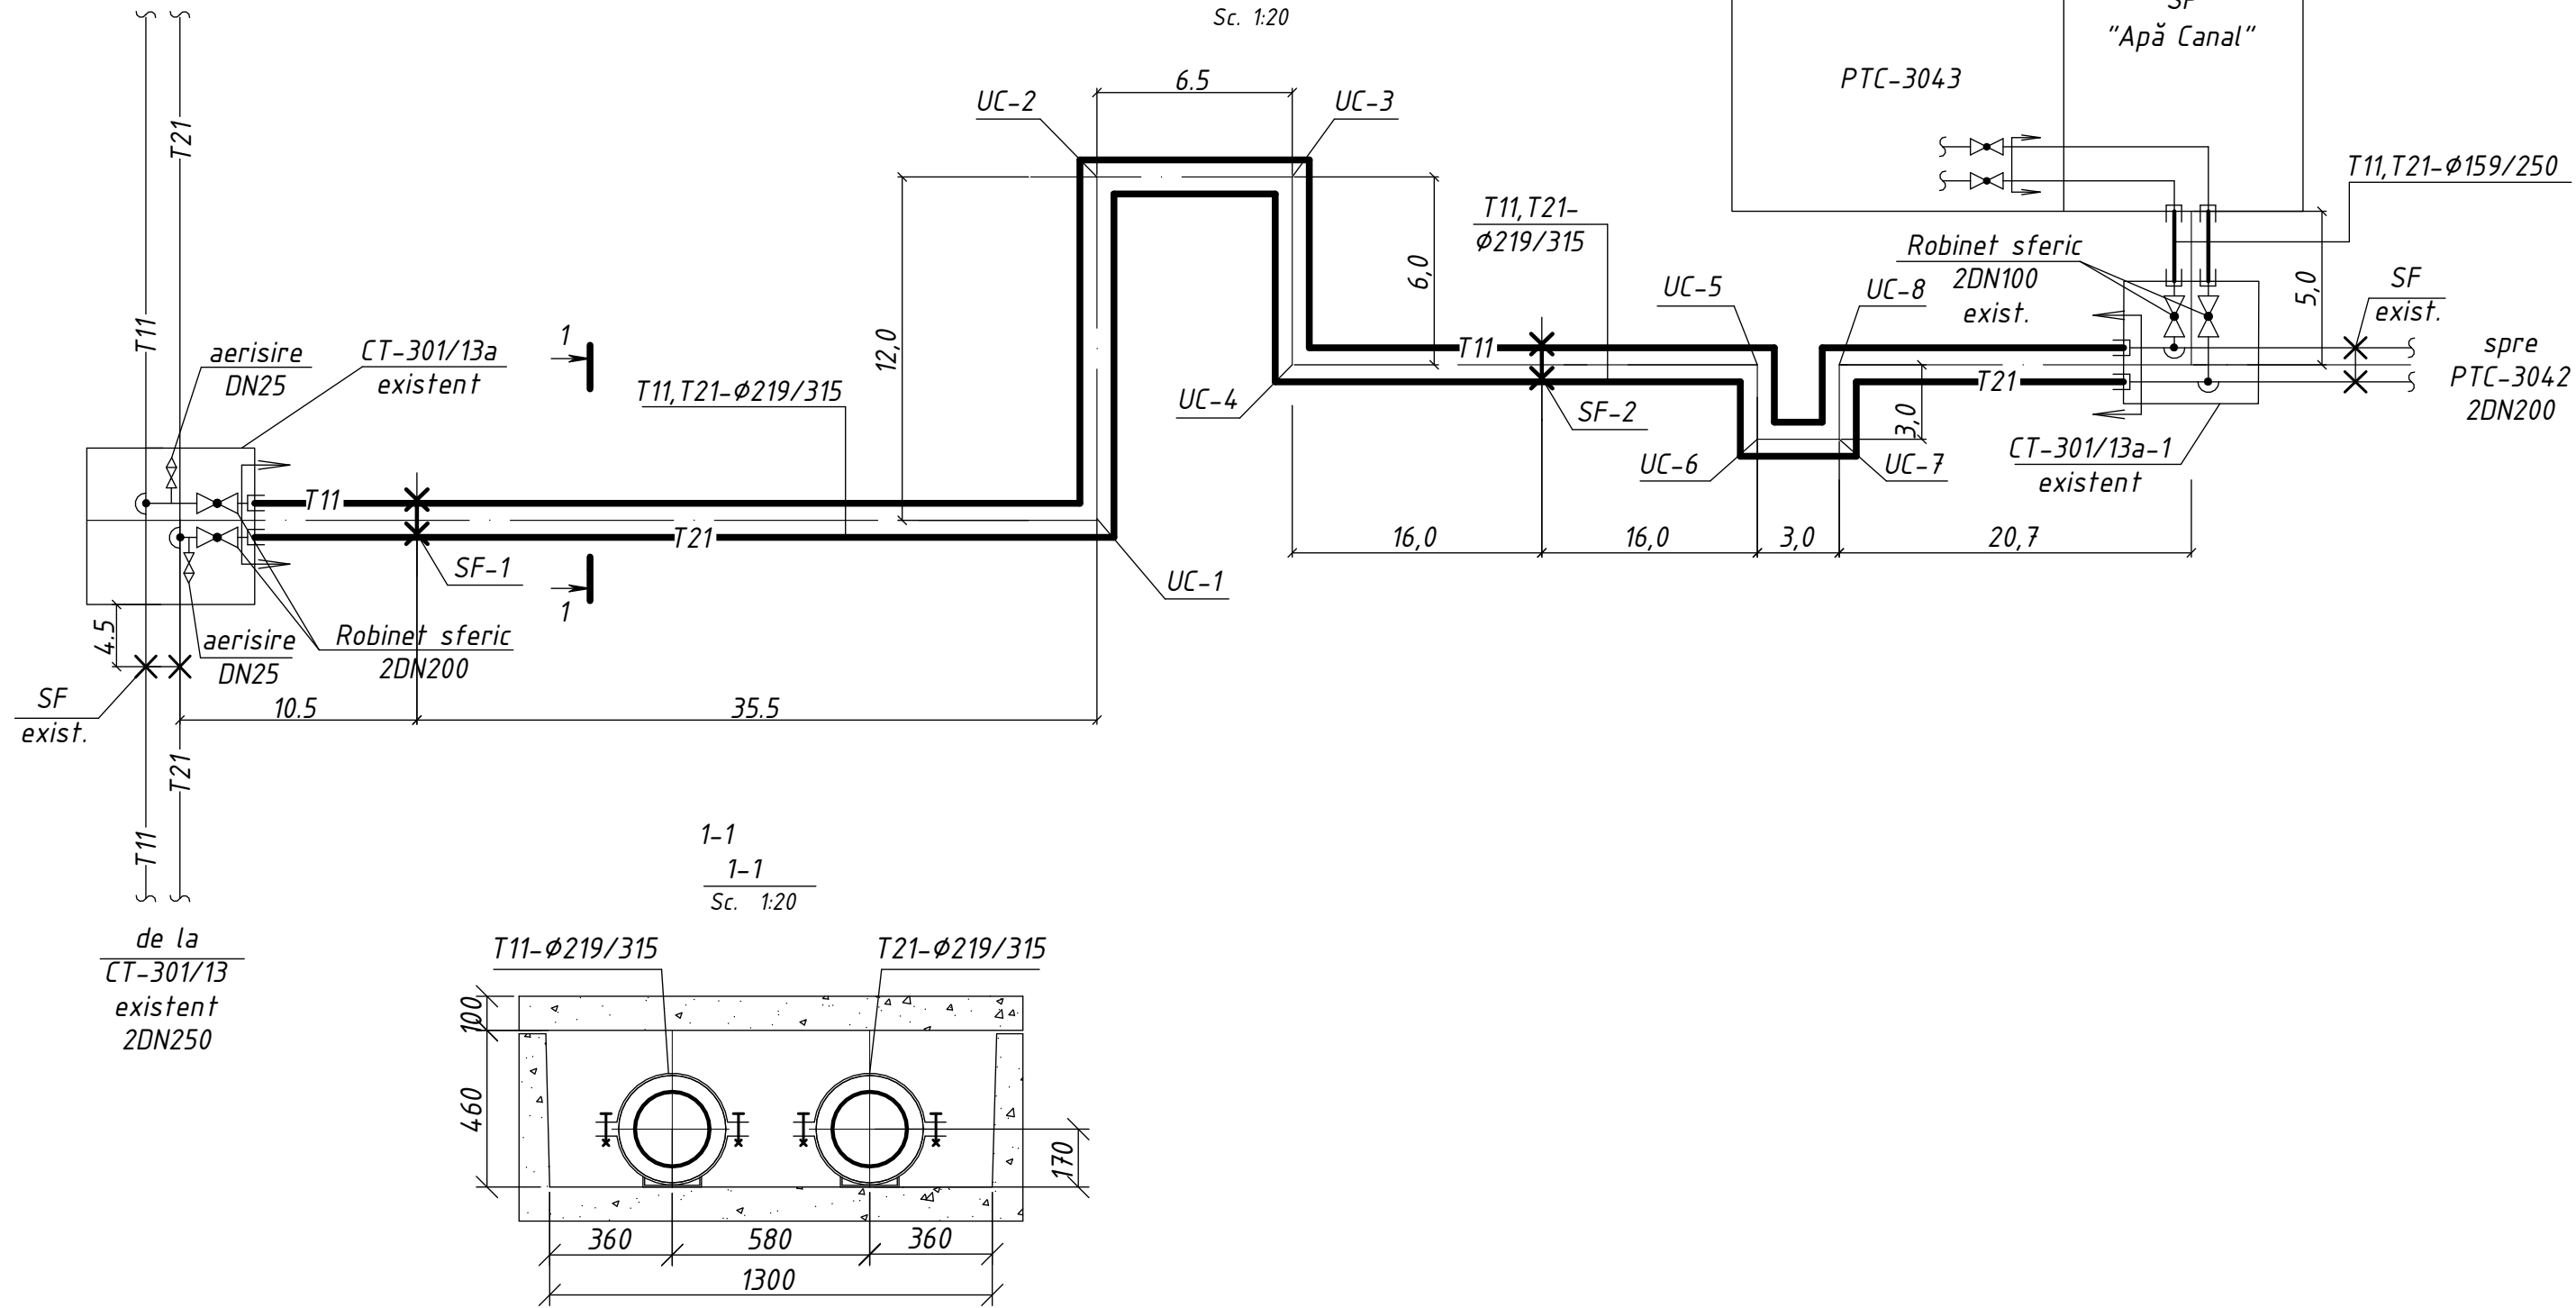


Legendă

- | | | | |
|-----------|-------------------------|-----------|-----------------------|
| — T11 — | - Conducta tur T=95°C | — X — | - Suport fix |
| — T21 — | - Conducta retur T=55°C | — [— | - Căciulă de capăt |
| — [X] — | - Armătură de închidere | — [X] — | - Robinet de aerisire |
| | | — [] — | - Hotar de proiectare |


				104/23-RT			
				Reparația capitală a rețelelor termice DN200 de la CT-301/13A până la PTC-3043 din bd. Moscova, 8/2			
				Rețele termice	Faza	Coala	Coli
					PE		
				Schema rețelelor termice	SA "Termoelectrica"		

[illegible][illegible]

Schema rețelelor termice

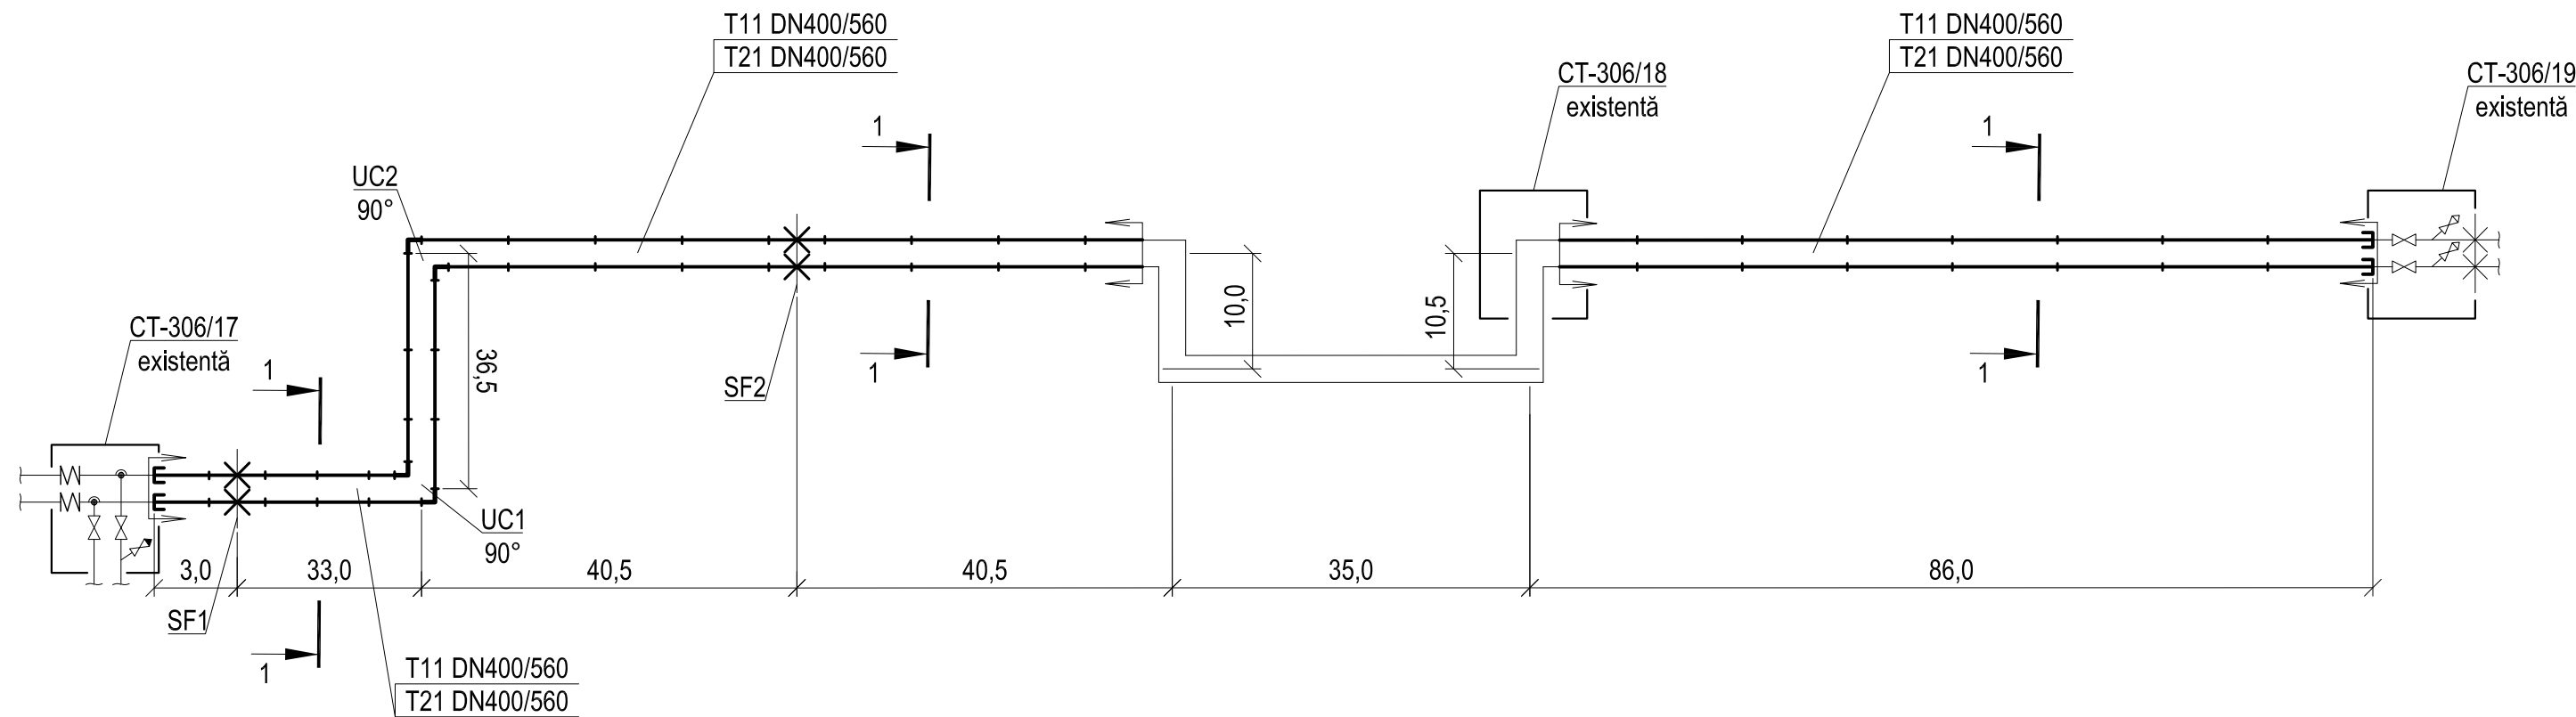

Secțiunea 1-1, Sc 1:20.

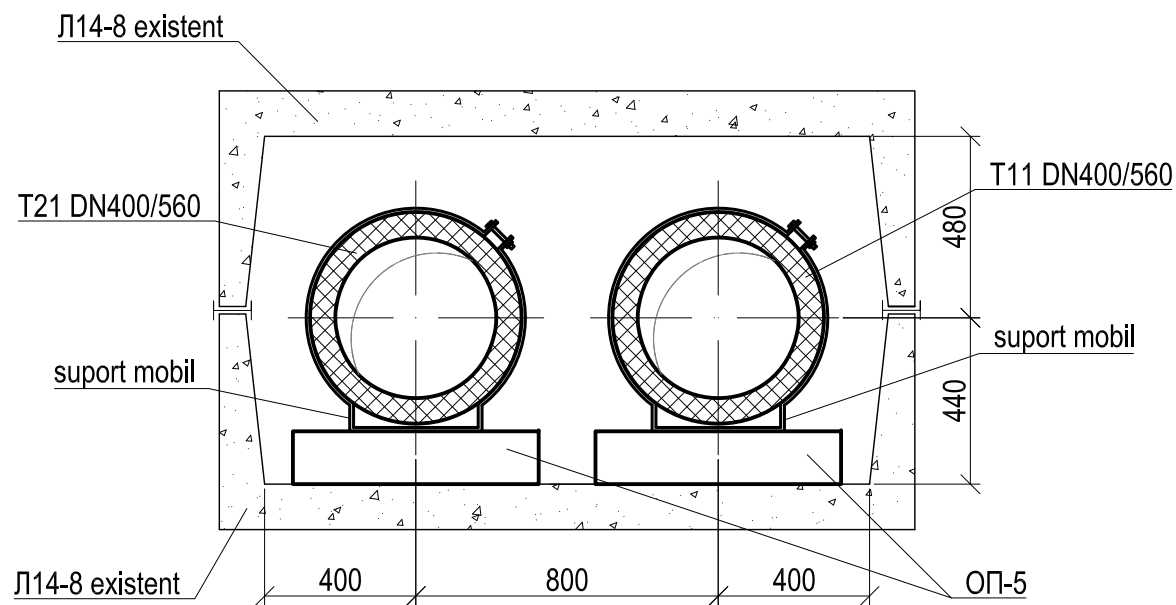


						105/23-RT			
						Reparația capitală a rețelelor termice DN400 de la CT-306/17 până la CT-306/19 din bd. Moscova.			
						Rețele termice	Faza	Coala	Coli
							PE		
						Schema rețelelor termice. Secțiunea 1-1.		"Termoelectrica" S.A.	

No inv. original	Semnătura și data	În schimb	No inv.	No inv. dublicat	Semnătura și data


SPECIFICAȚIE						
Poz.	Notația	Denumirea	Unit.	Cant.	Unit. kg	Notă
		<u>Pozarea subterană a rețelelor termice</u>				
1	GOST 10704-91 20 GOST 1050-88 sau	Țeavă din oțel preizolată cu poliuretan				
	P265GH conform EN10217-5:2019	rigid în manta de protecție din polietilenă				
		PN25 fără semnalizare:				
		Ø426x7,0 (406,4x7,1)/560	m	465		
2		Cot din oțel preizolat cu poliuretan rigid:				
		DN400/560, 90°	buc.	4		
3		Suport fix pentru conducte preizolate				
		cu poliuretan rigid: DN400/560	buc.	4		
4		Căciulă de capăt: DN400/560	buc.	4		
5		Set de izolare a îmbinărilor: DN400/560	set	56		

						105/23-RT.SU			
						Reparația capitală a rețelelor termice DN400 de la CT-306/17 până la CT-306/19 din bd. Moscova.			
modif.	sect.	coala	No doc	semnat.	data				
						Rețele termice	Faza	Coala	Coli
							PE		
						Specificația materialelor și utilajelor.		"Termoelectrica" S.A.	

Schema rețelelor termice

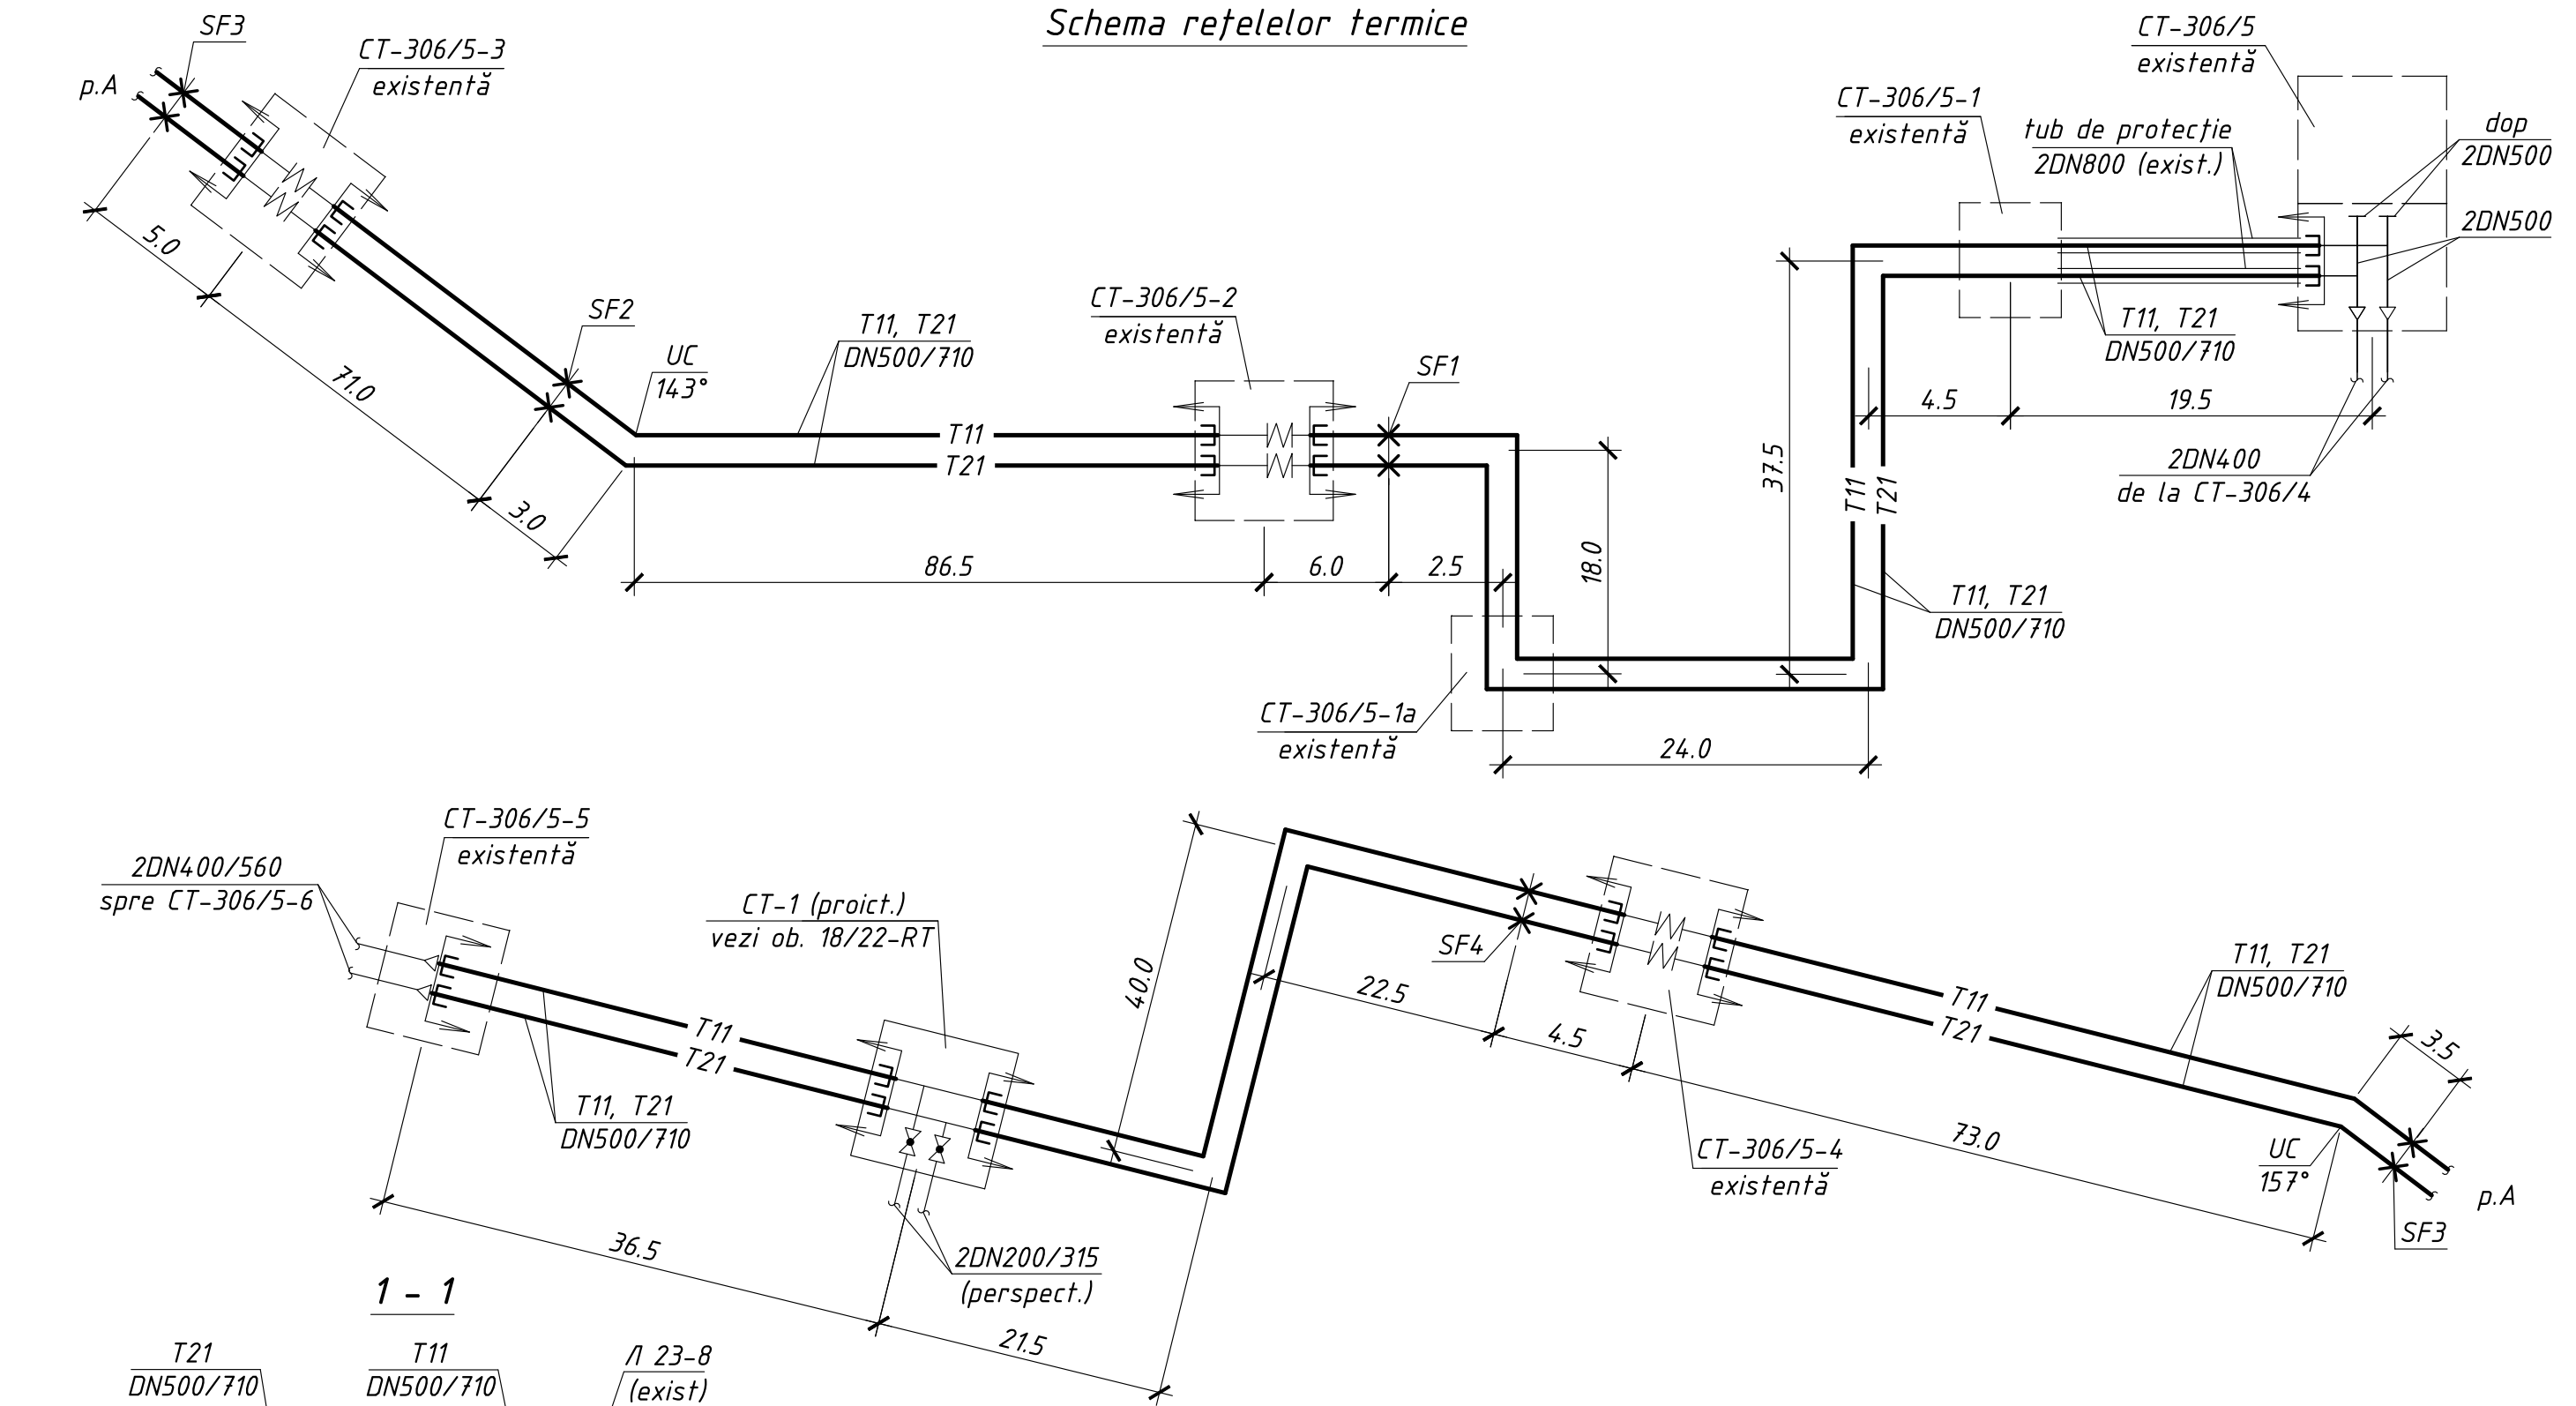

1 - 1

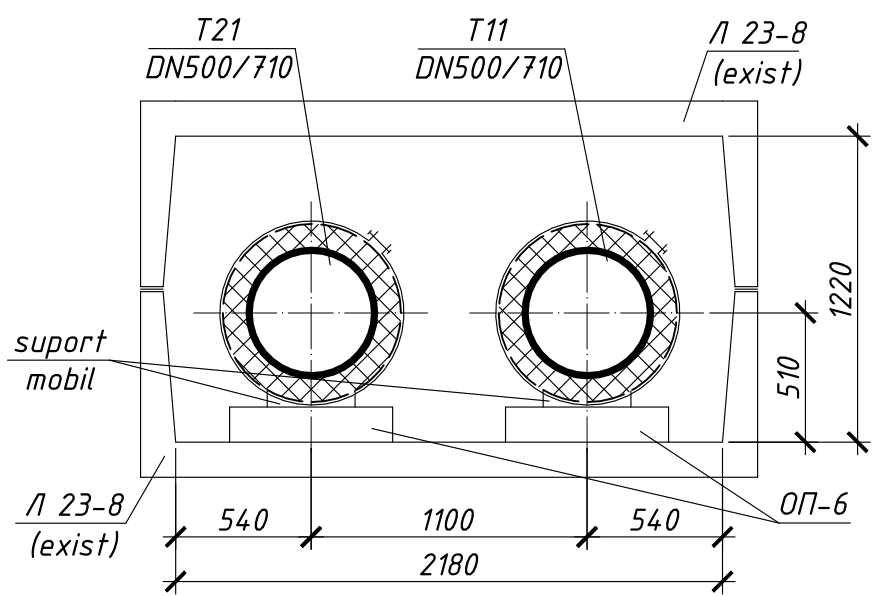

Semne convenționale

- T11 — - Conducta tur
- T21 — - Conducta retur
- ✕ - Suport fix
- W - Compensator cu silfon
- E - Căciulă de capăt
- - Armătură de închidere
- >— - Hotar de proiectare

						106/23-RT				
						Reparația capitală a rețelelor termice DN500 de la CT-306/5 până la CT-306/5-5 din str. Florilor - bd. Renașterii Naționale				
modif.	sect.	plansa	Nr.doc.	semnat	data	Rețele termice		Faza	Coala	Coli
								PE	1	1
						Schema rețelelor termice		SA "TERMoeLECTRICA"		



Nr. de inventar	Semnătura și data	În schimb. nr. inv.

Specificația

Poz.	Notația	Denumirea	Unit.	Cant.	Masa unit., kg	Notă
1	GOST 10704-91 B-20 GOST 1050-88 sau P265GH EN 10217-5:2019	Teavă din oțel preizolată cu poliuretan rigid PN25 cu manta de protecție din polietilena fără semnalizare				
		Φ530x8,0 (Φ508x8.0) /710	m	920		
2		Cot din oțel preizolat cu poliuretan rigid 90° DN500/710	buc	12		
3		30° DN500/710	buc	4		
4		Suport fix preizolat cu poliuretan rigid DN500/710	buc	8		
5		Setul de izolare îmbinărilor DN500/710	set	140		
6		Căciulă de capăt DN500/710	set	20		

Nr. de inventar	Semnătura și Data	În schimb Nr. inv.				
					106/23-RT.SU	
					Reparația capitală a rețelelor termice DN500 de la CT-306/5 până la CT-306/5-5 din str. Florilor - bd. Renașterii Naționale	
					Rețele termice	Faza
						Foaie
						Foi
					PE	1
						1
					Specificația utilajului și materialelor	
					SA "TERMoeLECTRICA"	

Nr. de inventar	
Semnătura și Data	
În schimb Nr. inv	

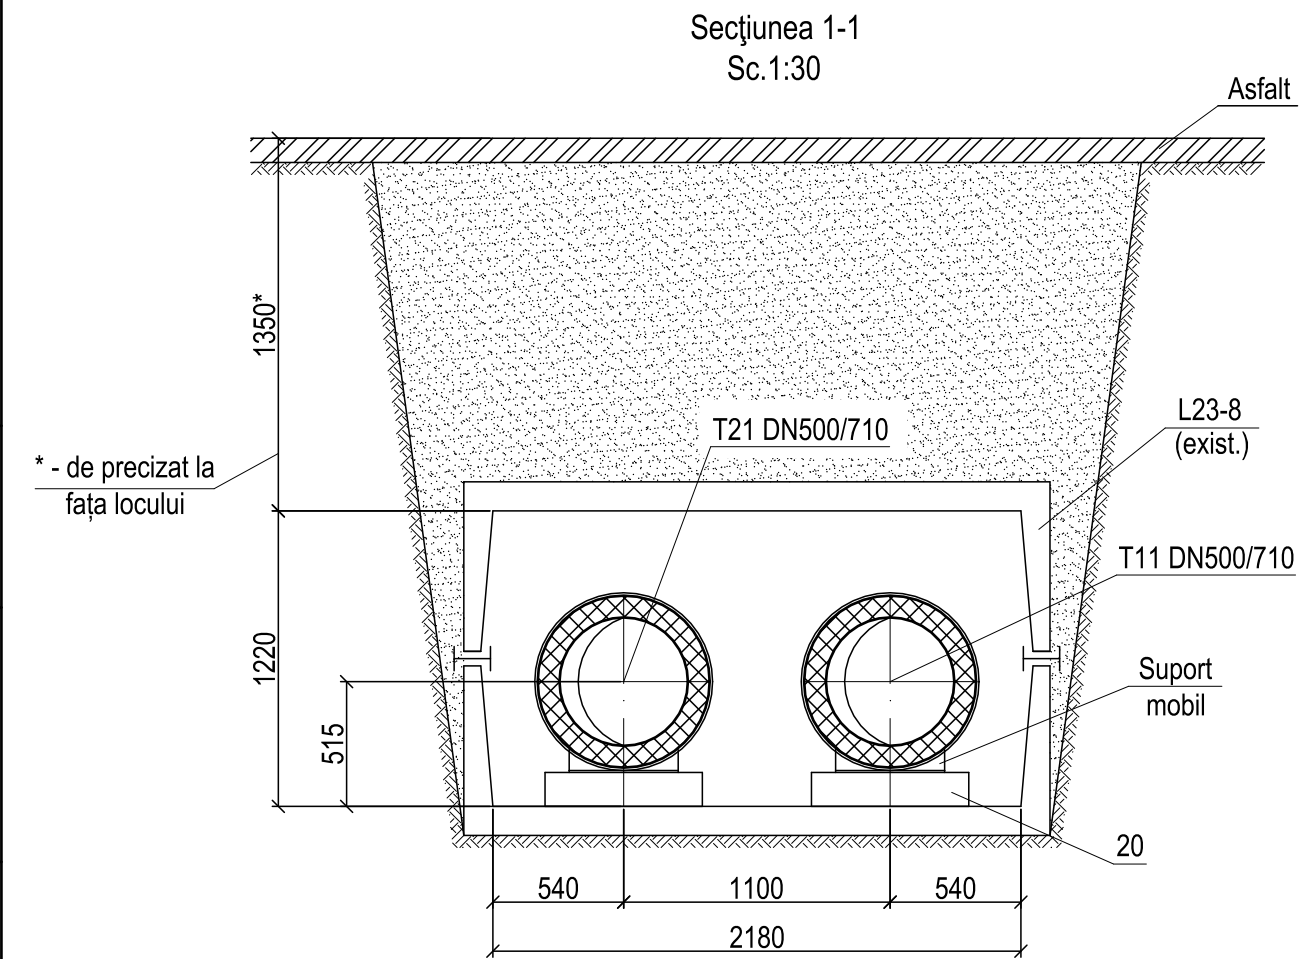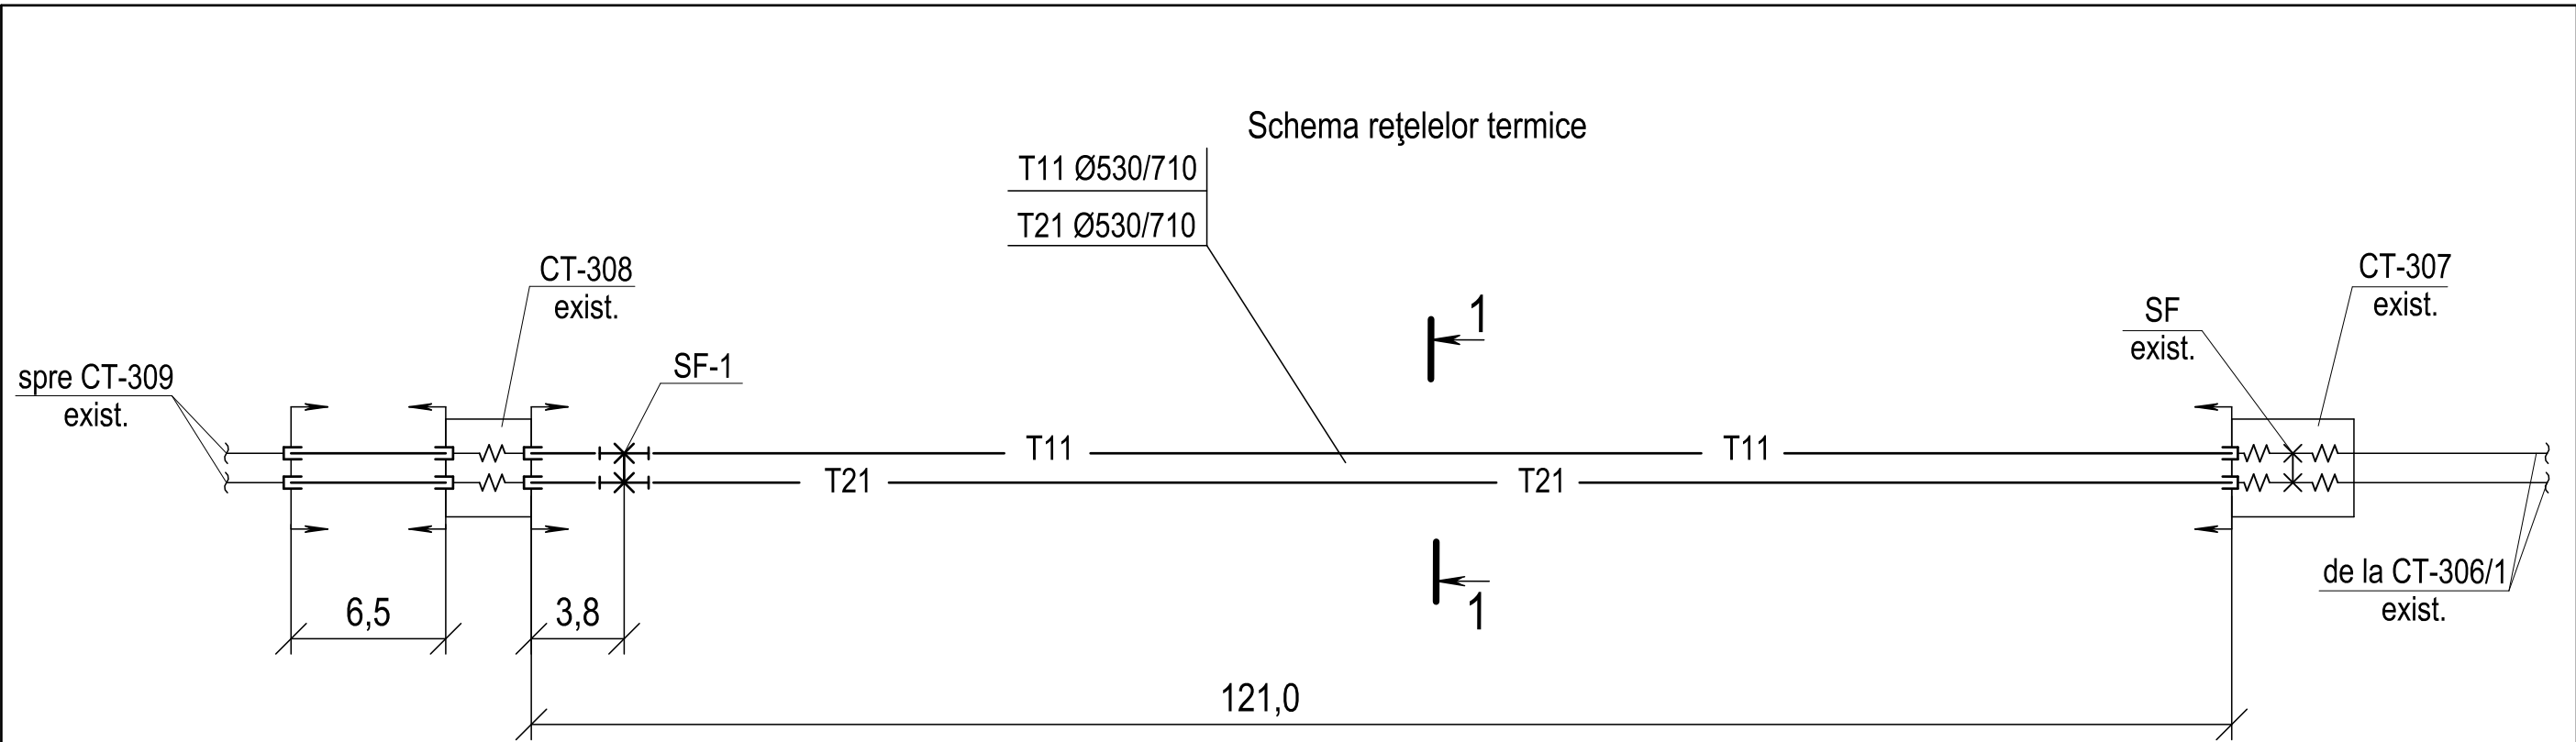

Semne convenționale

- Conducta tur
T=95°C
- Conducta retur
T=55°C
- Hotar de proiectare
- Căciulă de capăt
- Suport fix
- Compensator silfonic
- Suport de ghidare

Notă: Rețelele termice vor fi pozate în canale nevizitabile pe suporturi mobile.

					107/23-RT			
					Reparația capitală a rețelelor termice DN500 de la CT-307 până la CT-308 din bd. Renașterii Naționale			
					Rețele termice	Faza	Coala	Coli
						PE	1	1
					Schema rețelelor termice. Secțiunea 1-1.		S.A. „TERMOELECTRICA”	



SPECIFICAȚIE

Poz.	Notația	Denumirea	Unit.	Cant.	Unit., kg	Notă
1	2	3	4	5	6	7
		<u>Pozarea subterană a rețelelor termice</u>				
1	GOST 10704-91 20 GOST 1050-88 sau P265GH conform EN 10217-5.2019	Țeavă din oțel preizolată cu poliuretan rigid, PN25 cu manta de protecție din polietilenă fără semnalizare				
		Ø530x8,0 (508,0x8,0)/710	m	260		
2		Suport fix preizolat cu poliuretan rigid DN500/710	buc.	2		
3		Setul de izolare a îmbinărilor DN500/710	set.	30		
4		Căciulă de capăt DN500/710	set.	8		

Nr. de inventar	Semnătura și Data	În schimb Nr. inv
-----------------	-------------------	-------------------

				107/23-RT.SU			
				Reparația capitală a rețelelor termice DN500 de la CT-307 până la CT-308 din bd. Renașterii Naționale			
				Rețele termice	Faza	Coala	Coli
					PE	1	1
				Specificația materialelor și utilajului.	S.A. „TERMoeLECTRICA”		

Schema rețelelor termice

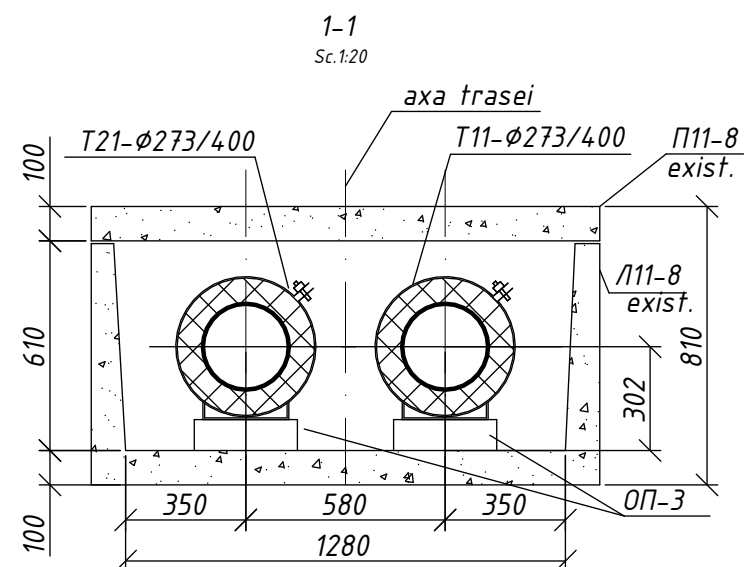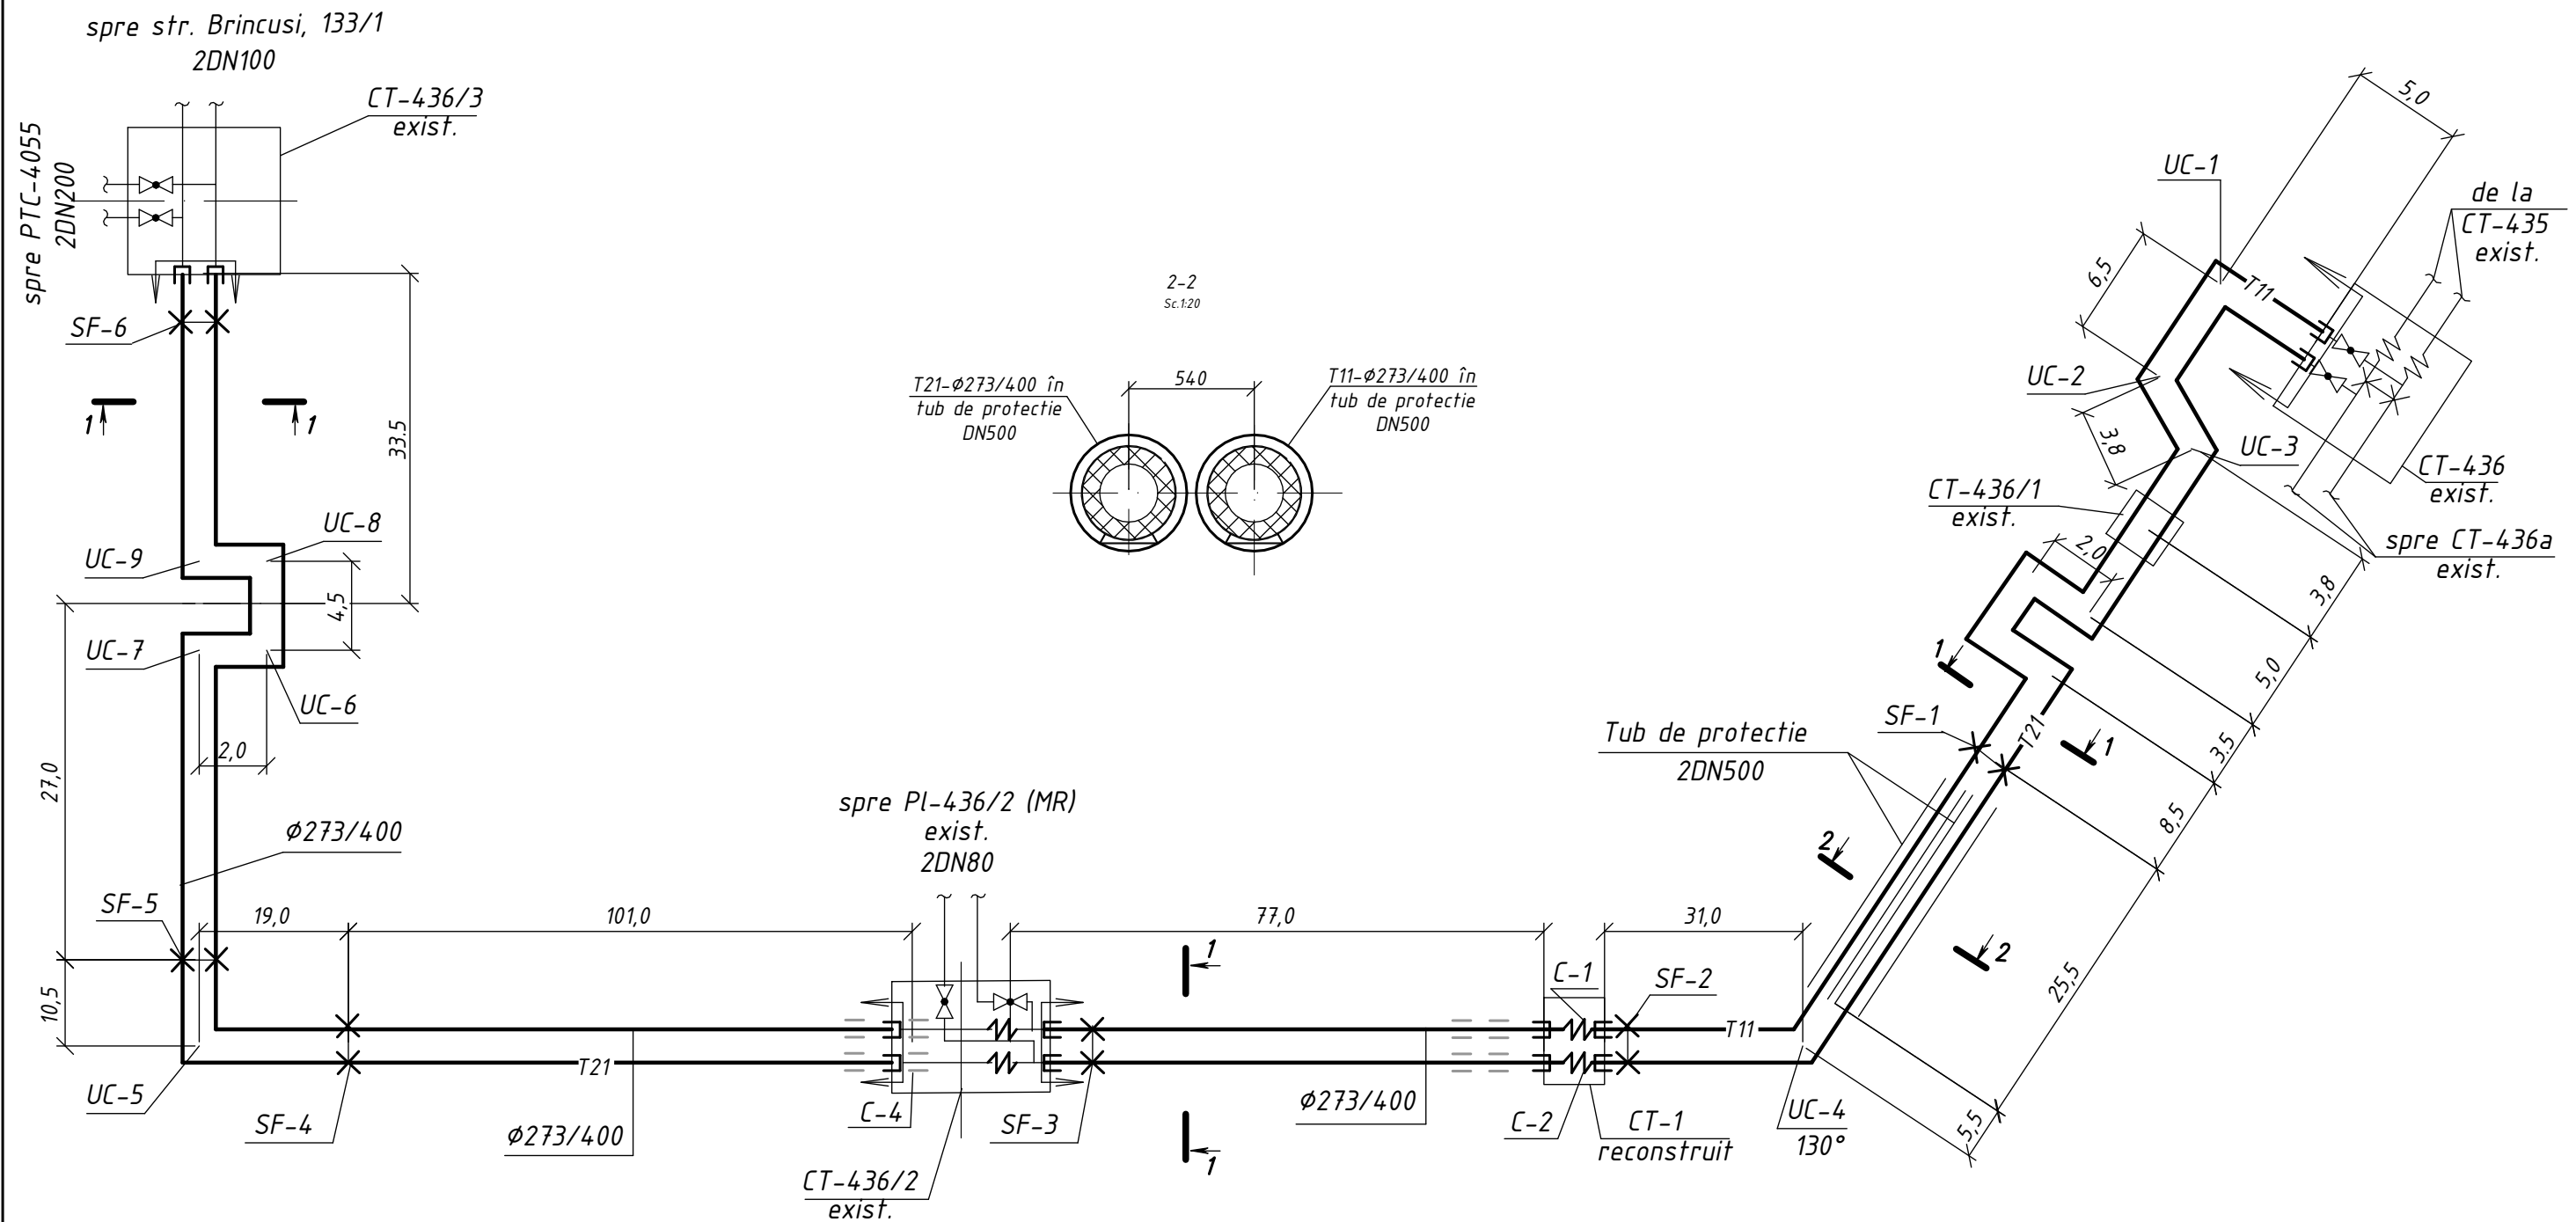

Semne convenzionale

- | | |
|---|---|
|  | - Conducta tur $T=95^{\circ}\text{C}$ |
|  | - Conducta retur $T=55^{\circ}\text{C}$ |
|  | - Manșon de capăt |
|  | - Suport fix |
|  | - Compensator silfonic |
|  | - Armătură de închidere |
|  | - Suport de ghidare |
|  | - Hotar de proiectare |

				108/23-RT			
				Reparația capitală a rețelelor termice DN250 de la CT-436 până la CT-436/3 din str.Butucului			
				Rețele termice	Faza	Coala	Coli
					PE		
				Schema rețelelor termice	SA "TERMoeLECTRICA"		



Nr. de inventar	Semnătura și Data	În schimb Nr. inv
-----------------	-------------------	-------------------

<i>Specificația</i>



[illegible][illegible]

				108/23-RT.SU			
				Reparația capitală a rețelelor termice DN250 de la CT-436 până la CT-436/3 din str.Butucului			
				Rețele termice	Faza	Foaie	Foi
					PE		
				Specificația utilajului și materialelor	SA "Termoelectrica"		

Nr. de inventar	Semnătura și Data	În schimb Nr. inv.

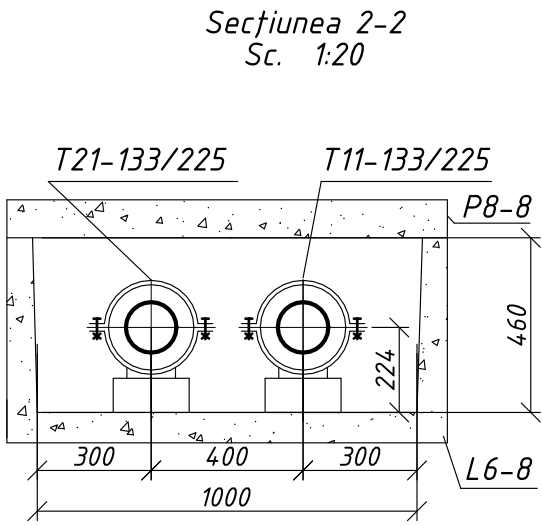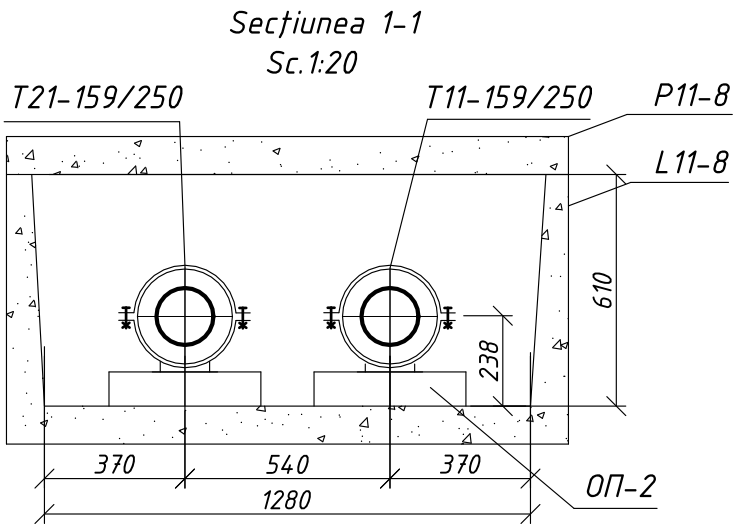


Schema rețelelor termice.

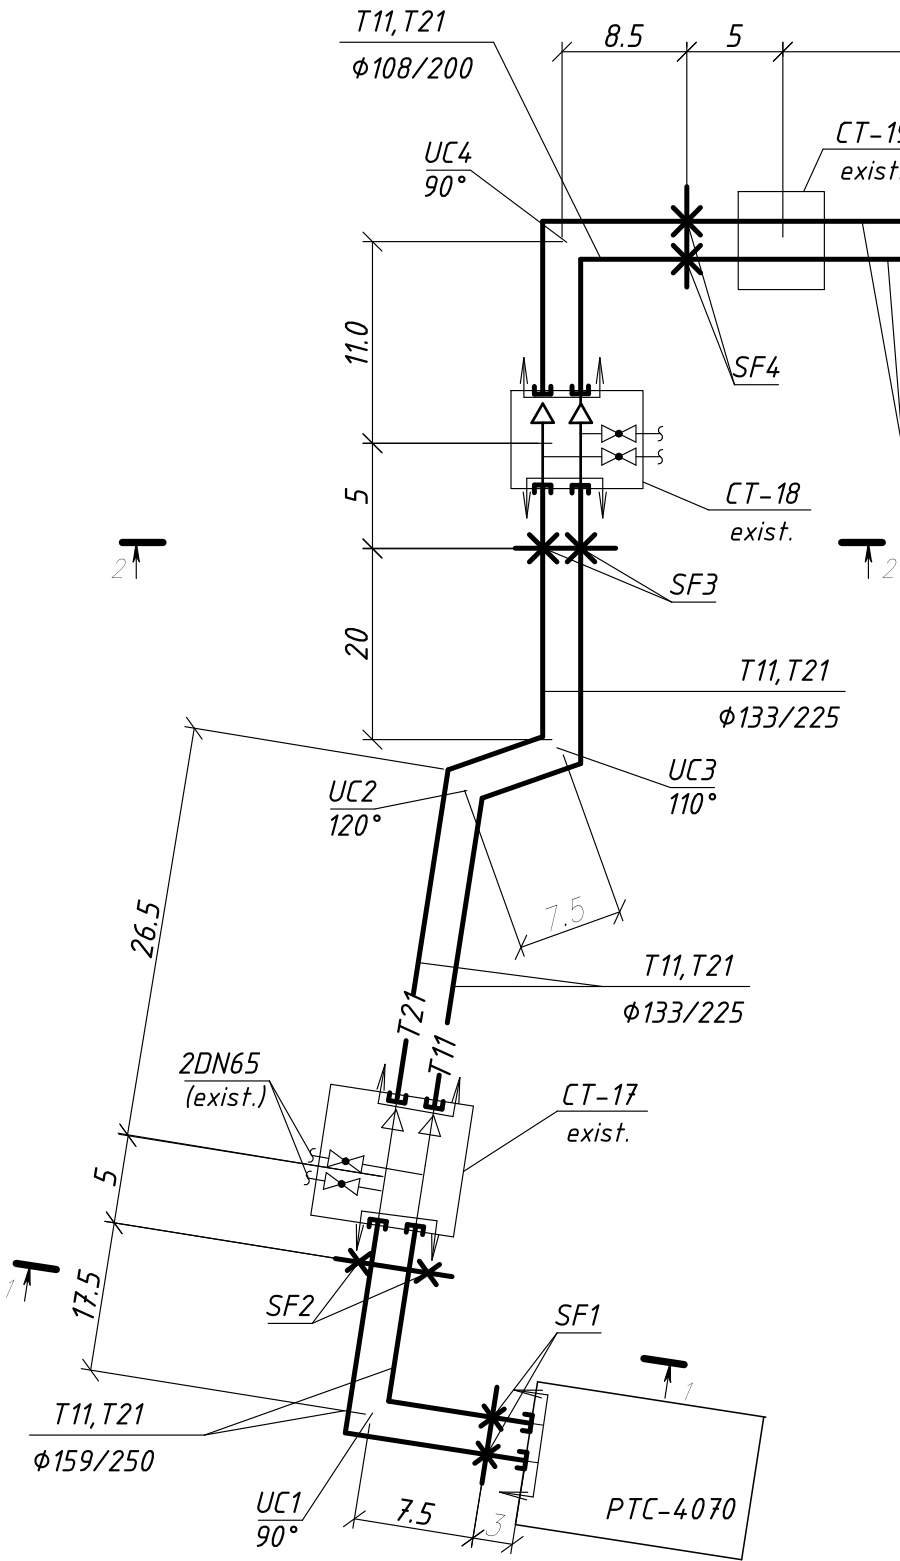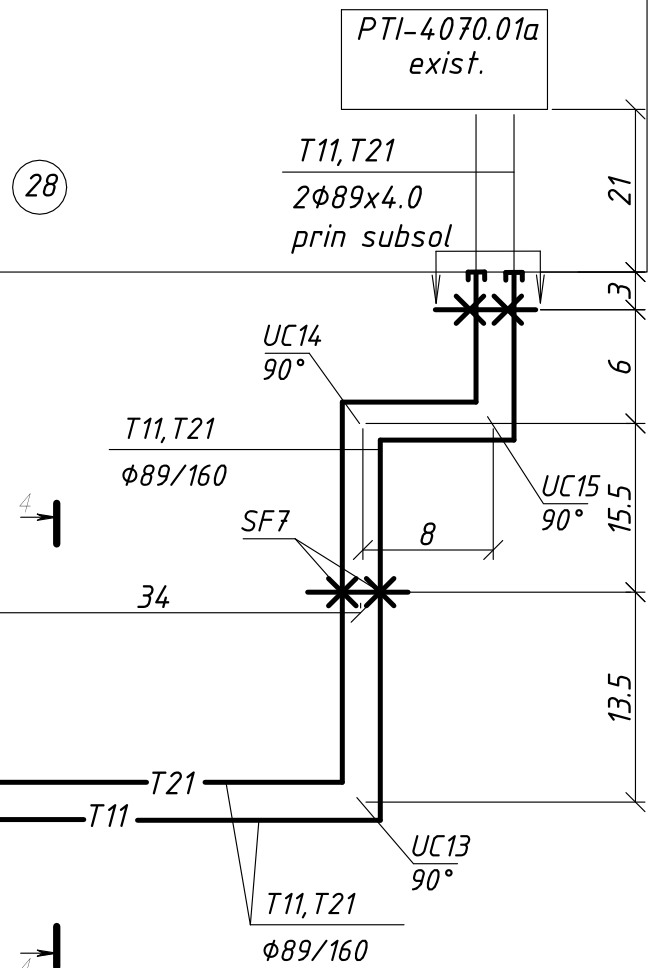


Semne convenționale

- T11-- Conducta tur T=95°C
- T21 -- Conducta retur T=55°C
- X - Suport fix
- [Symbol] - Căciulă de capăt
- [Symbol] - Armătură de închidere
- [Symbol] - Hotar de proiectare

Secțiunea 3-3
Sc. 1:20

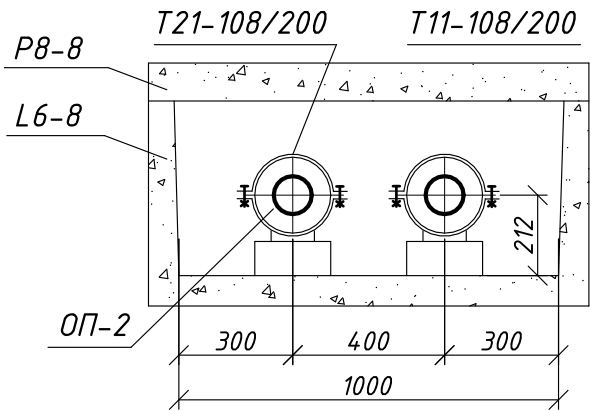

Secțiunea 4-4
Sc. 1:20

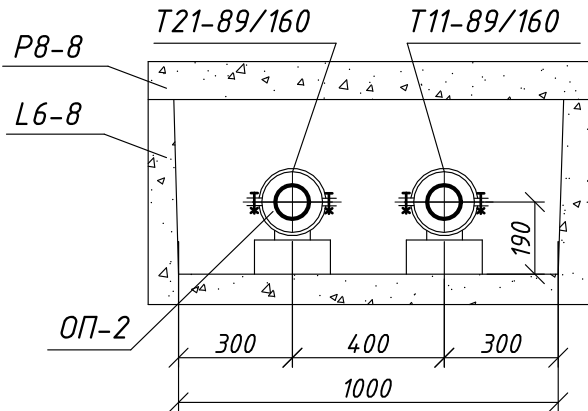

				109/23-RT		
				Reconstrucția rețelilor termice DN200-150-125-100 de la PTC-4070 până la PTI 4070.01a din str. Independenței, 28		
Rețele termice				Faza	Coala	Coli
				PE	1	1
Schema rețelelor termice. Secțiunile 1-1,2-2,3-3,4-4. Sc.1:20				SA "TERMoeLECTRICA"		

Coordonat


Specificația

Specificații tehnice						
Poz.	Notația	Denumirea	Unit.	Cant.	Masa unit., kg	Notă
		<u>Pozarea subterană</u>				
1	GOST 10704-91 B20 GOST 1050-88 sau P265GHEN10217-5:2019	Teavă din oțel preizolată cu poliuretan rigid PN25 cu manta de protecție din polietilena fără				
2		semnalizare $\phi 159 \times 5,0 (\phi 168.3 \times 5.0) / 250$	m	60		
3		$\phi 133 \times 5,0 (\phi 139.7 \times 5.0) / 225$	m	120		
4		$\phi 108 \times 4,0 (\phi 114.3 \times 4.0) / 200$	m	285		
		$\phi 89 \times 4,0 (\phi 88.9 \times 4.0) / 160$	m	160		
5		Cot din oțel preizolat cu poliuretan rigid				
6		90° DN150/250	buc	2		
7		60° DN125/225	buc	2		
8		75° DN125/225	buc	2		
9		90° DN100/200	buc	18		
10		90° DN80/160	buc	6		
11		Suport fix preizolat cu poliuretan rigid DN150/250	buc	4		
12		DN125/225	buc	2		
13		DN100/200	buc	6		
14		DN80/160	buc	4		
15		Trecere preizolat cu poliuretan rigid DN100/200 -DN80/160	buc	2		
16		Setul de izolare îmbinărilor DN150/250	buc	18		
17		DN125/225	buc	24		
18		DN100/200	buc	80		
19		DN80/160	buc	40		
20		Căciulă de capăt DN150/250	set	4		
21		Căciulă de capăt DN125/225	set	4		
22		Căciulă de capăt DN100/200	set	2		
23		Căciulă de capăt DN80/160	set	4		

[illegible]

				109/23-RT.SU			
				<i>Reconstrucția rețelelor termice DN200-150-125-100 de la PTC-4070 până la PTI 4070.01a din str. Independenței, 28</i>			
				Rețele termice	<i>Faza</i>	<i>Foaie</i>	<i>Foi</i>
					<i>PE</i>	<i>1</i>	<i>1</i>
				<i>Specificația utilajului și materialelor.</i>	SA "TERMoeLECTRICA"		

Nr. de inventar	Semnătura și data	În schimb. nr. inv.

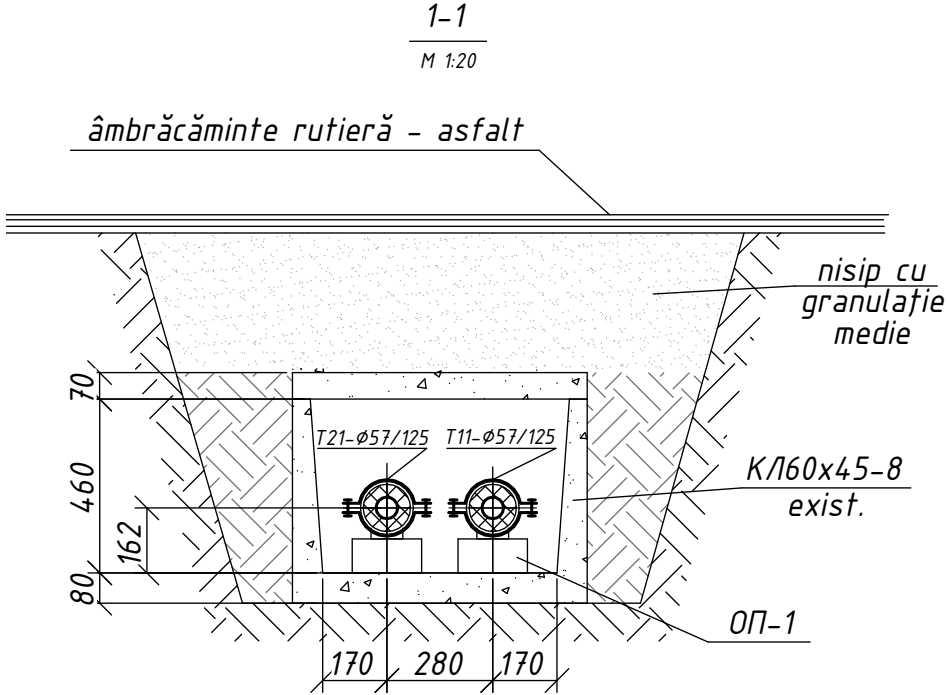

Semne convenționale

- T11

- Conducta tur

T=85°C

T21

- Conducta retur


T=55°C

- Manșon de capăt

- Armătură de închidere

- Hotar de proiectare


Schema rețelelor termice

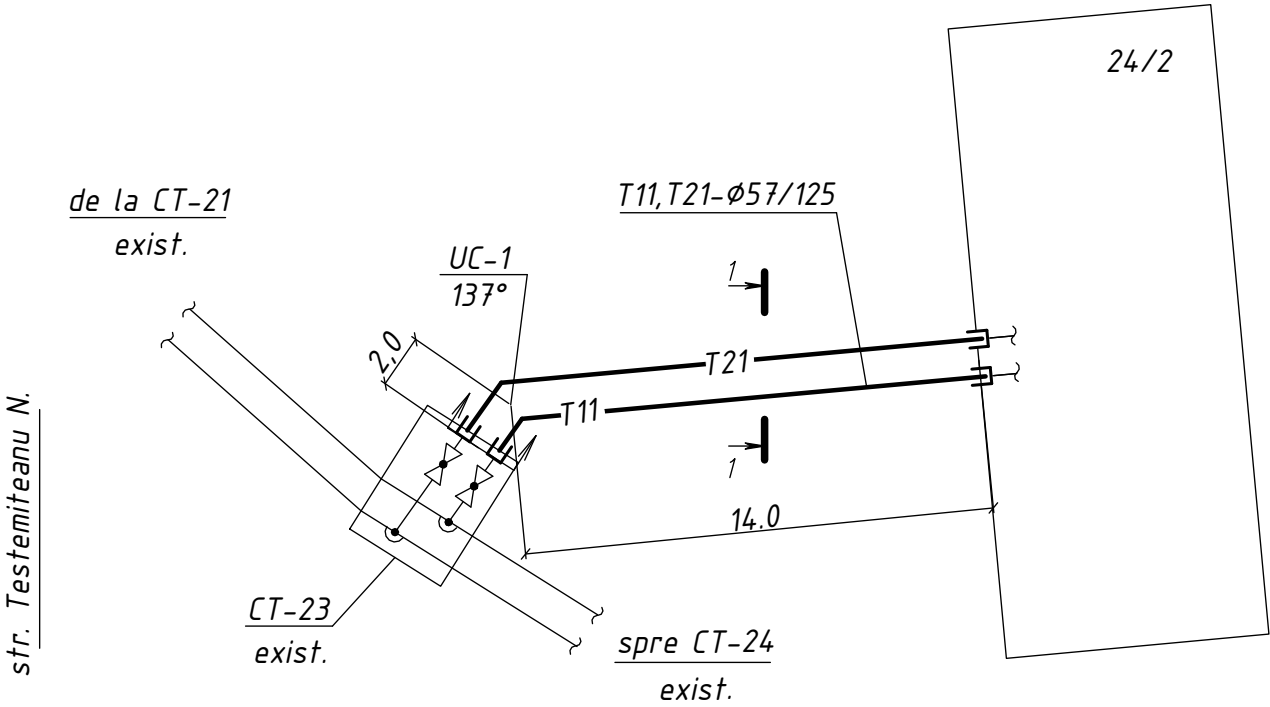

				110/23-RT		
				Reparația capitală a rețelelor termice DN50 de la CT-23 până la blocul locativ din str. N. Testemițanu, 24/2 (or. Duple ști)		
				Rețele termice	Faza	Coala
					PE	Coli
				Schema rețelelor termice		
				SA "TERMoeLECTRICA"		

Nr. de inventar	Semnătura și data	În schimb. nr. inv.

str. A. Mateevici

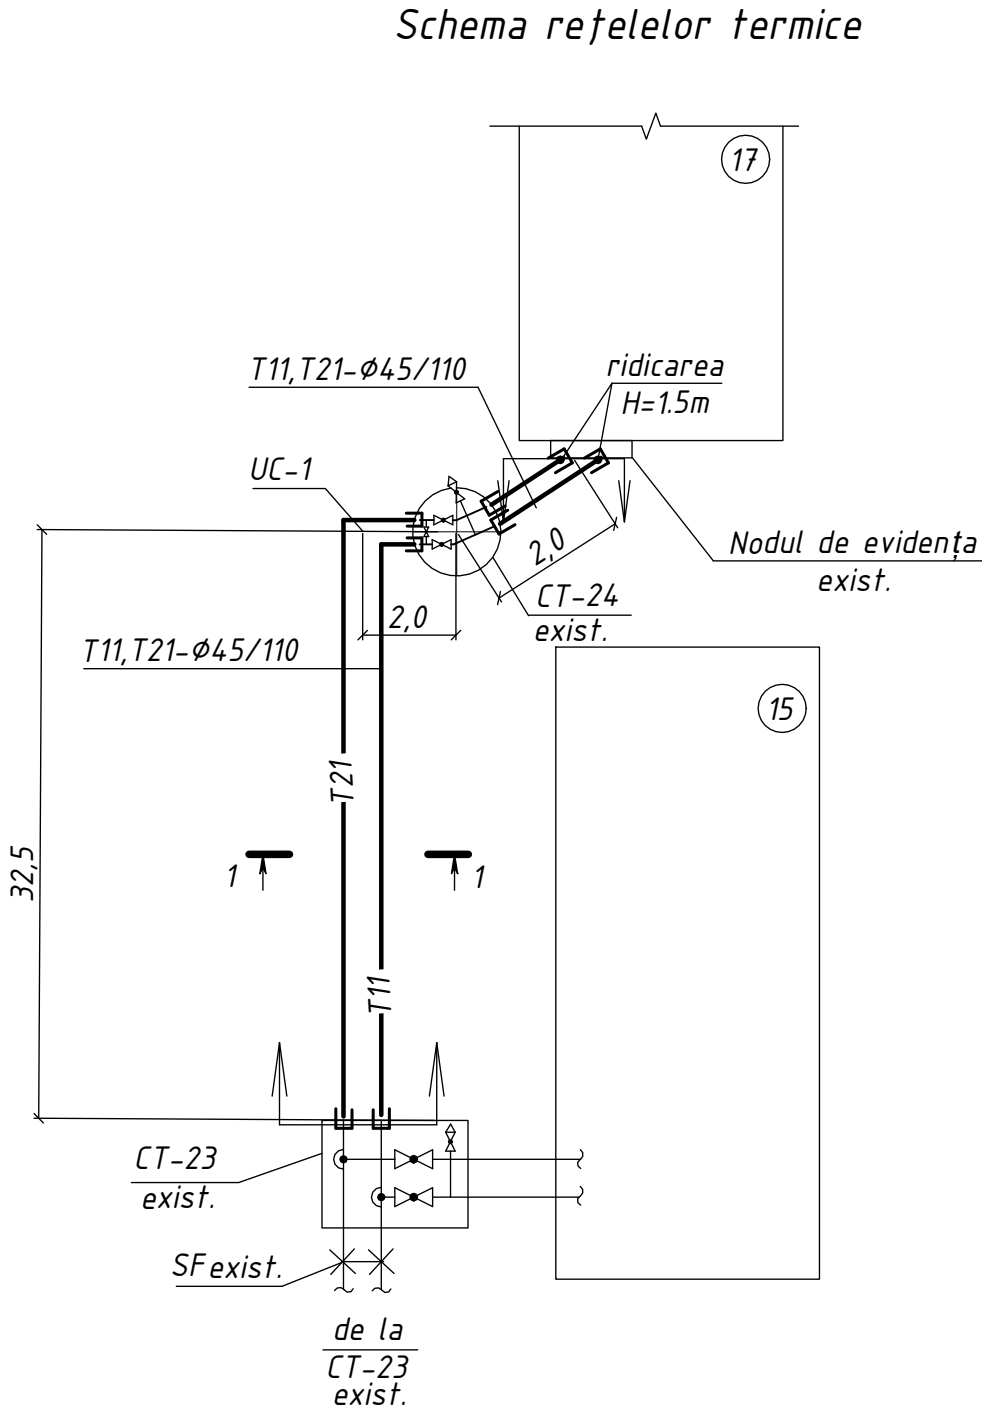

Semne convenționale

- T11 —

- Conducta tur T=85°C

— T21 —

- Conducta retur T=55°C

— —

- Elemente de amortizare
- □ —



- Manșon de capăt

— ⋈ —

- Armătură de închidere

⌋

- Hotar de proiectare

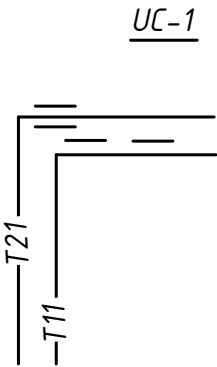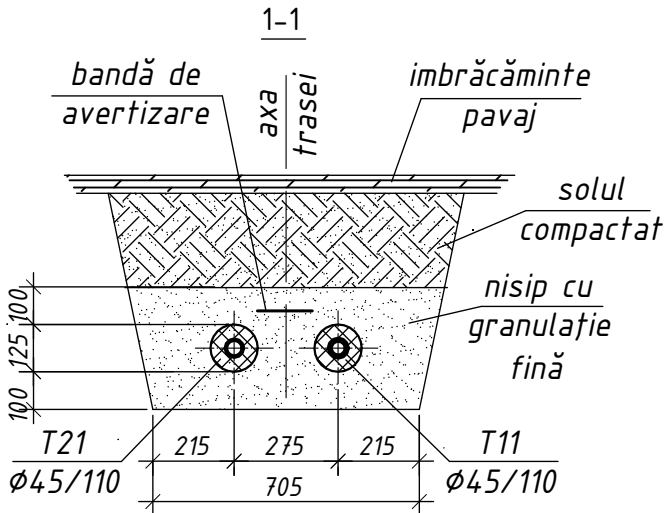


					111/23-RT		
					Reparația capitală a rețelelor termice DN40 de la CT-23 până la blocul locativ din str. A. Mateevici, 17 (or. Stăuceni)		
					Rețele termice	Faza	Coala
						PE	Coli
					Schema rețelelor termice		
					"TERMoeLECTRICA" SA		


[illegible]

Schema rețelelor termice

str. Florilor

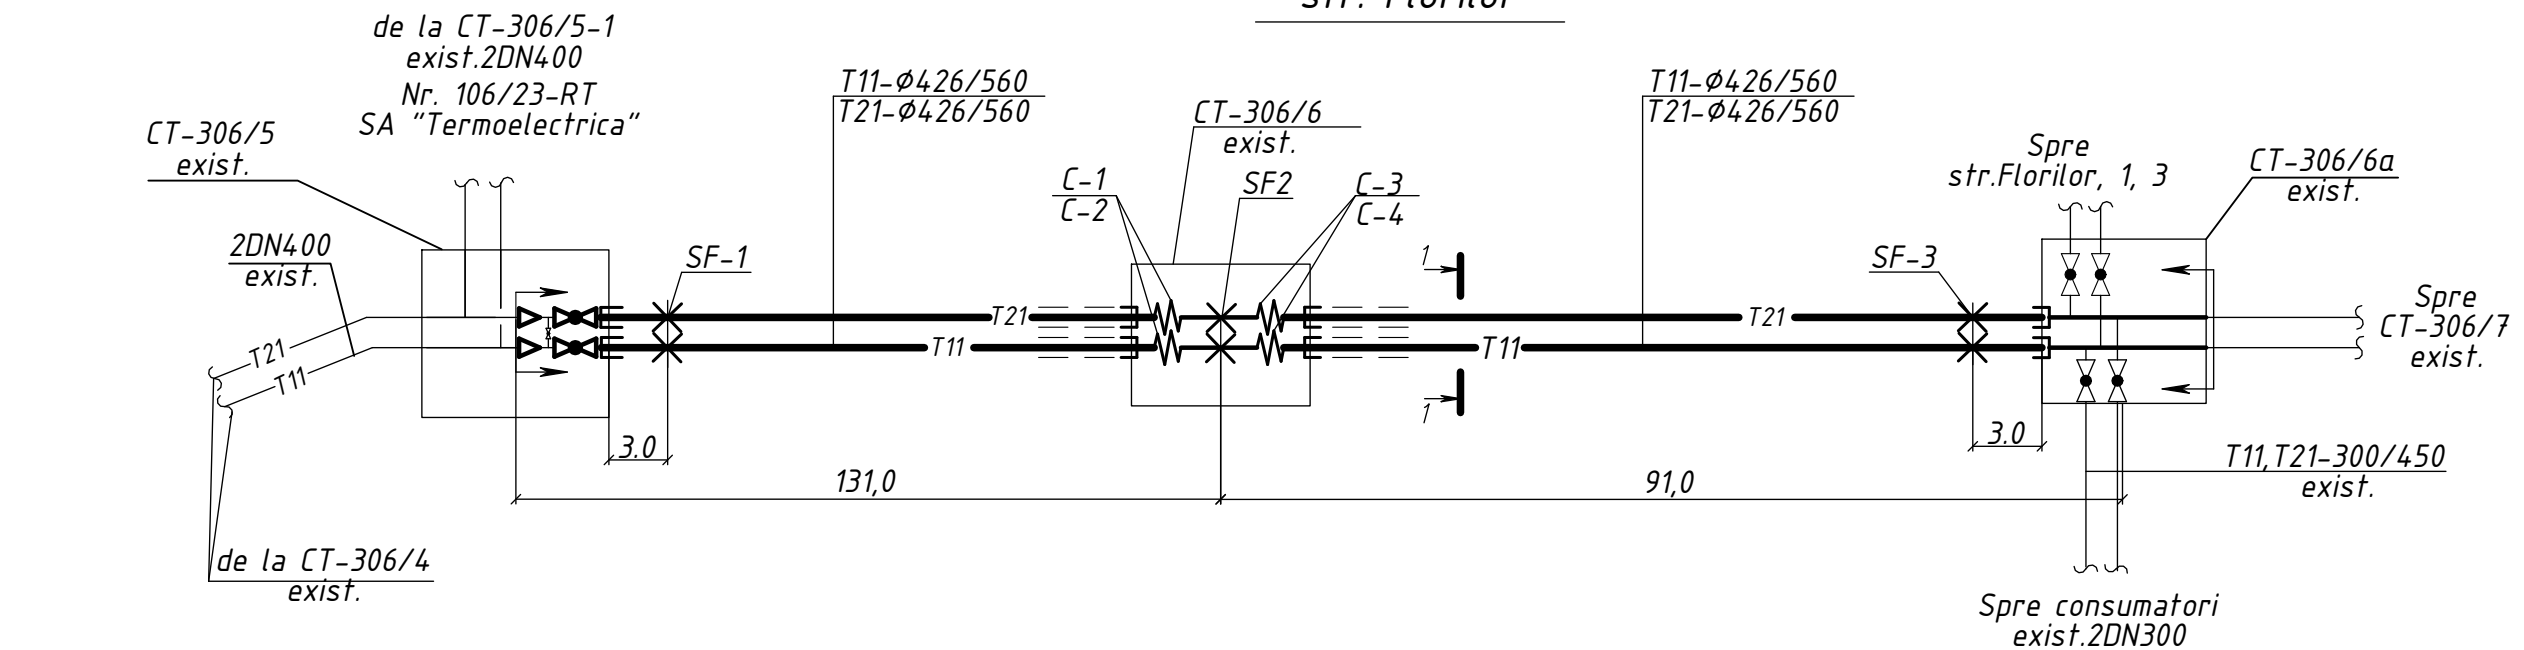

Secțiunea 1-1
Sc. 1:40

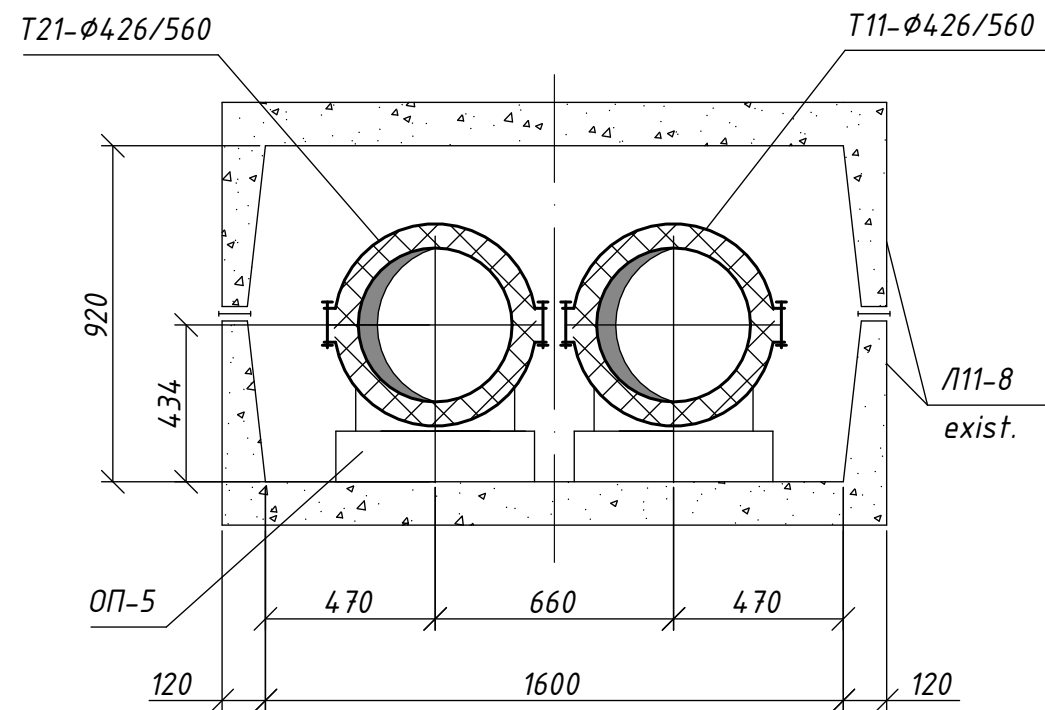

Semne convenționale


- | | | | | |
|--|-------------------|------------------------|--|-------------------------|
| | - Conducta tur | $T=95^{\circ}\text{C}$ | | - Compensator silfonic |
| | - Conducta retur | $T=55^{\circ}\text{C}$ | | - Armătură de închidere |
| | - Manșon de capăt | | | - Suport de ghidare |
| | - Suport fix | | | - Hotar de proiectare |

				123/23-RT			
				Restabilirea tronsolului rețelelor termice DN400 de la CT-306/5 până la CT-306/6a din str.Florilor			
				Rețele termice	Faza	Coala	Coli
					PE		
				Schema rețelelor termice	SA "TERMoeLECTRICA"		

[illegible][illegible]

				123/23-RT.SU			
				Restabilirea tronsolului rețelelor termice DN400 de la CT-306/5 până la CT-306/6a din str.Florilor			
				Rețele termice	Faza	Foaie	Foi
					PE		
				Specificația utilajului	SA "Termoelectrica"		

Schema rețelelor termice

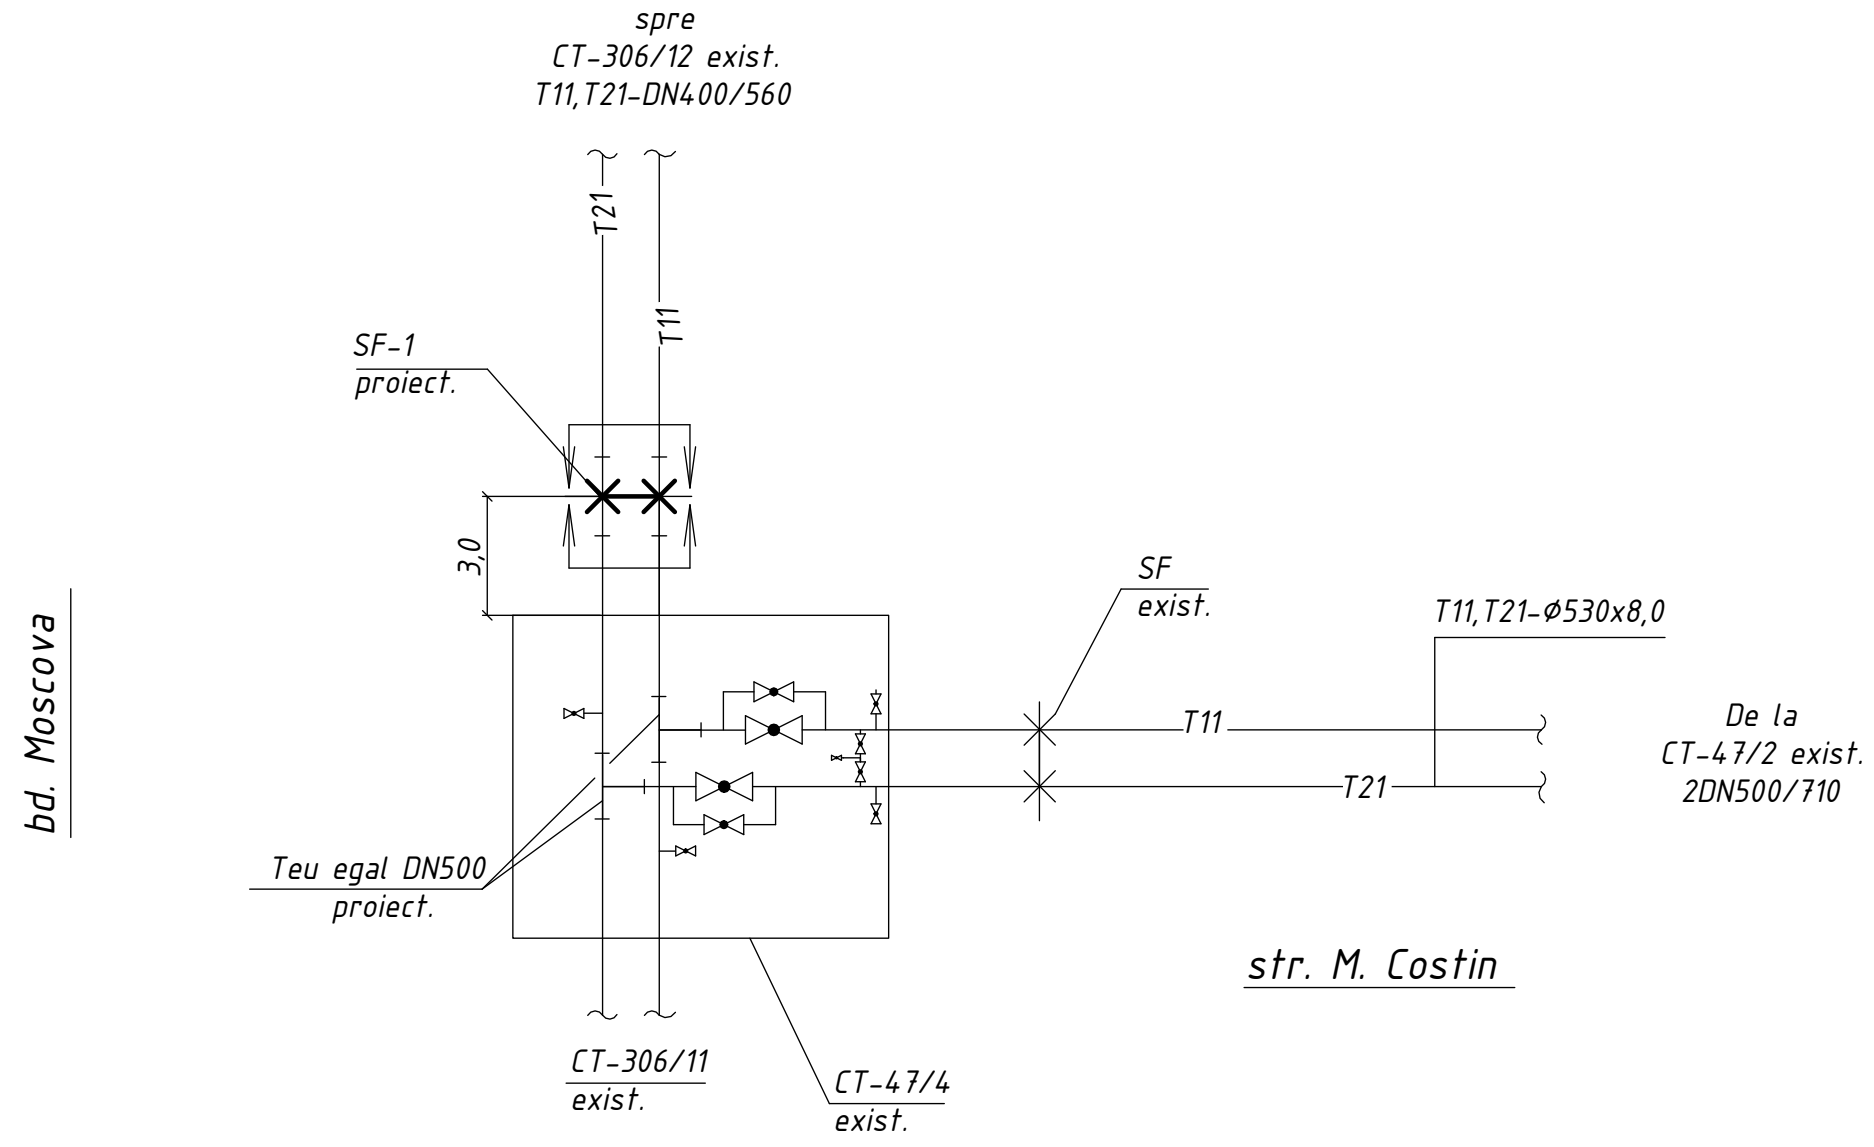

Semne convenționale

- T11

- Conducta tur

T=95°C

T21

- Conducta retur

T=55°C

- Manșon de capăt
- X

- Suport fix
- Armătură de închidere

- Hotar de proiectare

				39/23-RT		
				Reconstrucția căminului termic CT-47/4 la intersecția str. M.Costin și bd. Moscova		
				Rețele termice	Faza	Coala
					PE	Coli
				Schema rețelelor termice	SA "TERMoeLECTRICA"	

[illegible]

Nr. de inventar	Semnătura și Data	În schimb Nr. inv
-----------------	-------------------	-------------------

[illegible]

				39/23-RT.SU			
				Reconstrucția căminului termic CT-47/4 la intersecția str. M.Costin și bd. Moscova			
				Rețele termice	Faza	Foaie	Foi
					PE		
				Specificație	SA "Termoelectrica"		