

AMENAJAREA ZONEI DE ODIHNA ADJACENT REZERVATIEI PIEZAGISTICE TELITA SC. 1:500

REZERVATIA PEISAGISTICA TELITA



Finlaia nr. 6 existenta renovata
(vezi borderoul de montare)

Platforma acoperita cu prundis
cu amenajare a 2 banci din
lemn pentru drumeții

Foiisor constructiv din lemn cu
2 mese (4x1 m.)



Zona de defrisare a tufisului

Fiecare de sprijin montat

Verificator de proiecte 096
Spasov Anatolie
Domenile A.1,2,3,4
Nr. de înregistrare 2.892/2004
Validabil de la 22.12.2021 până la 22.12.2026



- Zona verde existenta (reamenajata)
- Drumul din prundis montat.
- Bancile montate.
- Umele montate.
- Foiisor cu masa si scaune montat in zona de drumeție
linga rezervatia peisagistica Telita. Dimensiuni 8 x 8 m.
- Perete de sprijin montat din beton armat
- Finlaia reamenajata

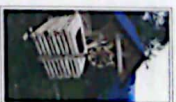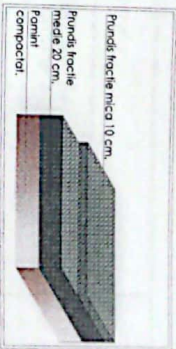

MODUL DE MONTARE A STRATULUI DE FINISARE A
DRUMULUI (MONTARE) SC. 1:10

FANTANA DIN LEHM MASIV
MONTATA IN LOCUL PASTORULUI
EXISTENTE NR. 4, 5, 6.





TITLUL DE FOIISOR CARE URMARESA SA FIE MONTAT

TITLUL DE MASA CU SCAUNE
CARE URMARESA SA FIE MONTAT
IN ZONA DE MONTA

15/2024 PG		BENEFICIAR: Primaria Comunei Telita	
Amenajarea teritoriului public prin renovarea strazii Podunilor cu repararea inveltișii drumului, organizarea parcurilor publice, amenajarea scaunului și a tutetii pietonale cu trotuar și pistă pentru bicicliști, adiacentă r-ului Niștru. r-ului Amenii-Noi, com. Telita, sat. Telita.		Faza	
Amenajarea teritoriului public		PE	11
AMENAJAREA ZONEI DE ODIHNA ADJACENT REZERVATIEI PIEZAGISTICE TELITA SC. 1:500		"RECONSAL CONS" SRL	

FINITINA TIP PREFABRICATA
MONTATA IN LOCUL FINITINILOR
EXISTENTE NR. 2, 3.

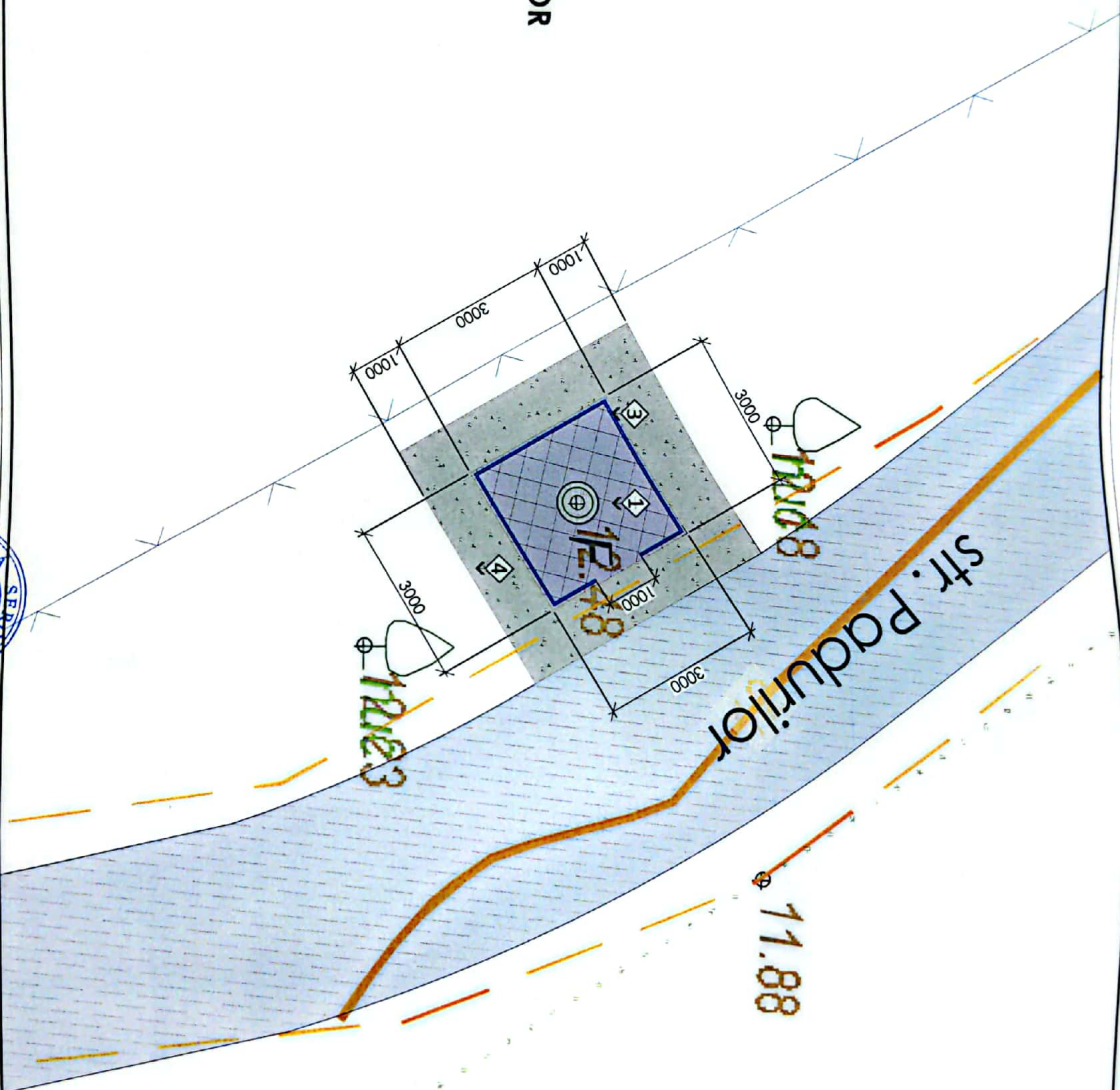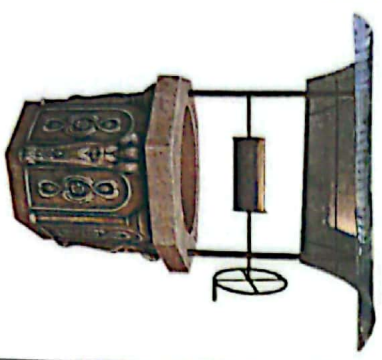

Verificator de proiecte 095
Spasov Anatolie
Domeniile A.1,2,3,4
Nr. de inregistrare a avizului
Valabil de la 22.12.2021 pînă la 22.12.2025


SPECIFICATIA LUCRARILOR DE MONTARE FINITINA NR. 2

Nr.	Denumirea lucrării	Un. de masura	Marcel pe plan	Cantitatea
1	Renovarea platformei existente din beton armat cu gura, strat de nivelare din mortar de ciment 3 cm, si teracota montata pe adeziv.	m.p.		9.0 m²
2	Renovarea latunilor platformei existente din beton armat cu gura, strat de tencuiala din mortar de ciment 2 cm, si teracota montata pe adeziv.	m.p.		8.0 m²
3	Montarea gardului din metal negru, grunzul si vopsit. H 1m.	m.l.		12.0 m.l.
4	Strat de prund montat in jurul platformei renovate a finitinei.	m.p.		16.0 m²

15/2024 PG			
BENEFICIAR: Primăria comunei Teișca			
Amenajarea teritoriului public prin renovarea străzii Padurilor cu repararea invelitorii drumului, organizarea parcarilor publice, amenajarea scurului si a talezii pietonale cu trotuare si pista pentru biciclisti, adiacent r-ului Nistru, r-ului Amenit-Koi, com. Teișca, sat. Teișca.			
Amenajarea teritoriului public			
Faza Planşa Planse			
PE 16			
"RECONSAL CONS" SRL			

FINITINA NR. 4 MONTARE SC. 1:100


FĂNTÂNĂ DIN LEMN
MASIV MONTATA IN
LOCUL FINITINILOR
EXISTENTE NR. 4, 5, 6.

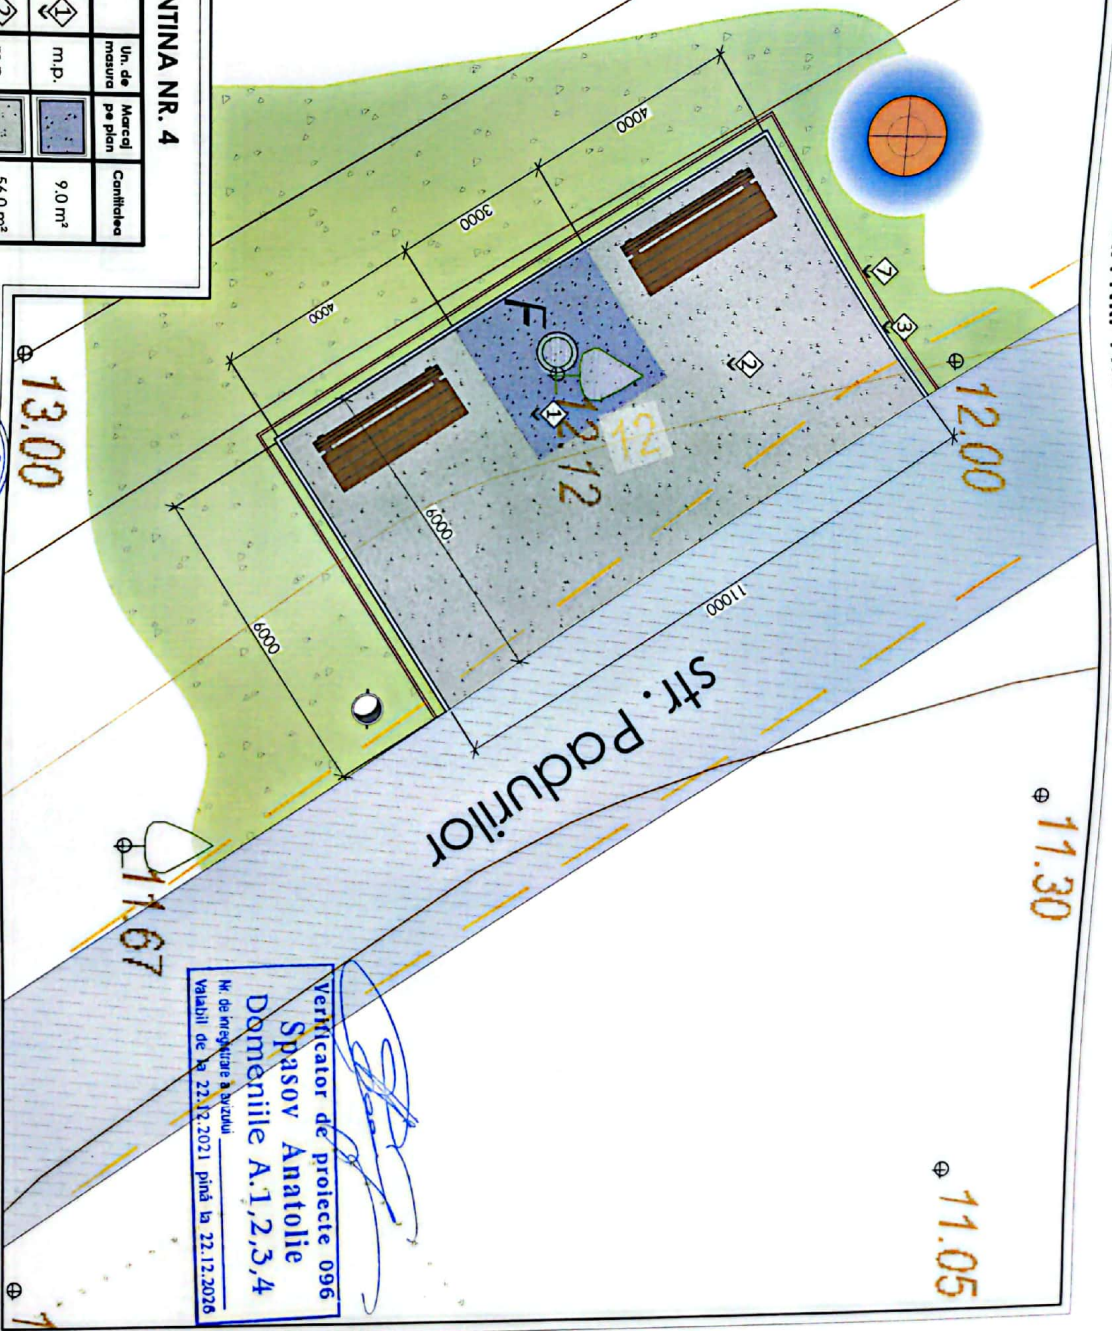

SPECIFICATIYA LUCRARILOR DE MONTARE FINITINA NR. 4

№	Denumirea lucrării	Un. de măsură	Material pe plan	Cantitatea
1	Montarea unei platforme din beton armat 3x3 m H 10 cm.	m.p.		9.0 m²
2	Strat de prund montat în jurul platformei renovate a finitinei.	m.p.		56.0 m²
3	Montarea bordurilor din beton pe perimetrul cararilor pietonale pe pot de beton. Dimensiuni 1000 x 200 x 80.	m.l.		25.0 m.l.
4	Montarea unui pilon pentru iluminare solara cu acumulator.	buc.		1 buc.
5	Banca din lemn în stil rustic montata.	buc.		2 buc.
6	Uma pentru deseuri montata.	buc.		1 buc.
7	Gard din lemn în stil rustic montat.	m.l.		25.0 m.l.


15/2024 PG				BENEFICIAR: Primaria Comunei Telita			
Amplasarea teritoriului public prin renovarea strazii Padurilor cu repararea inveltoilor drumului, organizarea parcarilor publice, amenajarea scurului si a trotuarelor pietonale cu trotuare si pista pentru biciclisti, adiacent r-ului Nistru. r-ului Amenit-ilor, com. Telita, sat. Telita.				Faza Planşa Planşe			
Amplasarea teritoriului public				PE 18			
Finitina nr. 4 plan montare sc. 1:100				"RECONSAL CONS" SRL			

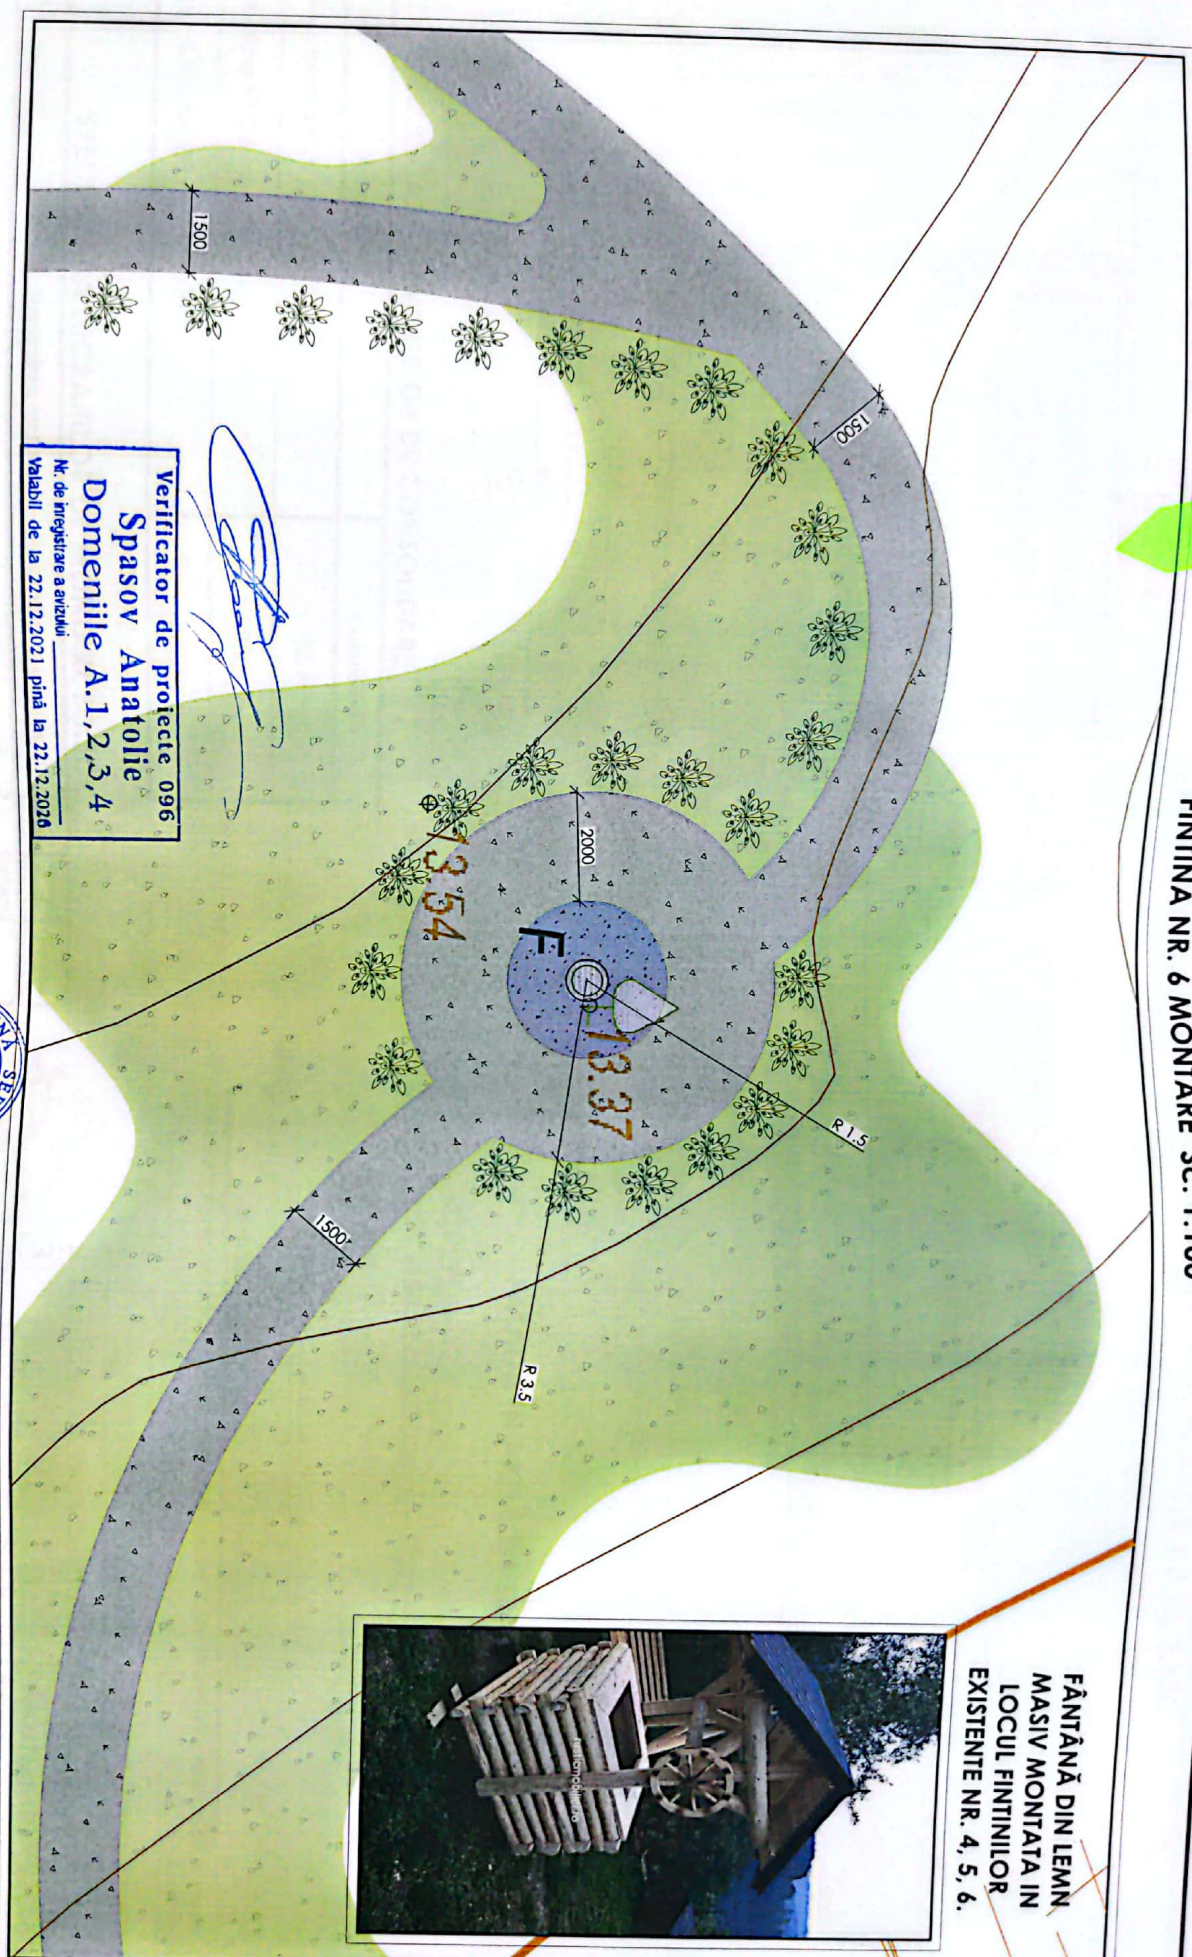


N	Denumirea lucrării	Un. de masură	Marcel pe plan	Cantitatea
1	Montarea unei platforme din beton armat Ø m H 10 cm.	m.p.		9.0 m³
2	Strat de pământ montat în jurul platformei renovate a finitiei.	m.p.		16.0 m³

		BENEFICIAR: Primăria Comunei Teișlia	
15/2024 PG		Amplasarea teritoriului public prin renovarea străzii "Pădurelor" cu repararea inveltoșii drumului, organizarea parcarilor publice, amenajarea scurului și a foliezei pietonale cu înlocuire și pistă pentru bicicliști, adăncirea r-ului Năstru, r-nul Aneștii-Noi, com. Teișlia, sat. Teișlia.	
Amplasarea teritoriului public		Faza	Planșă
PE 20		Planșe	


FOISOR DIN LEMN PLAN SC. 1:100

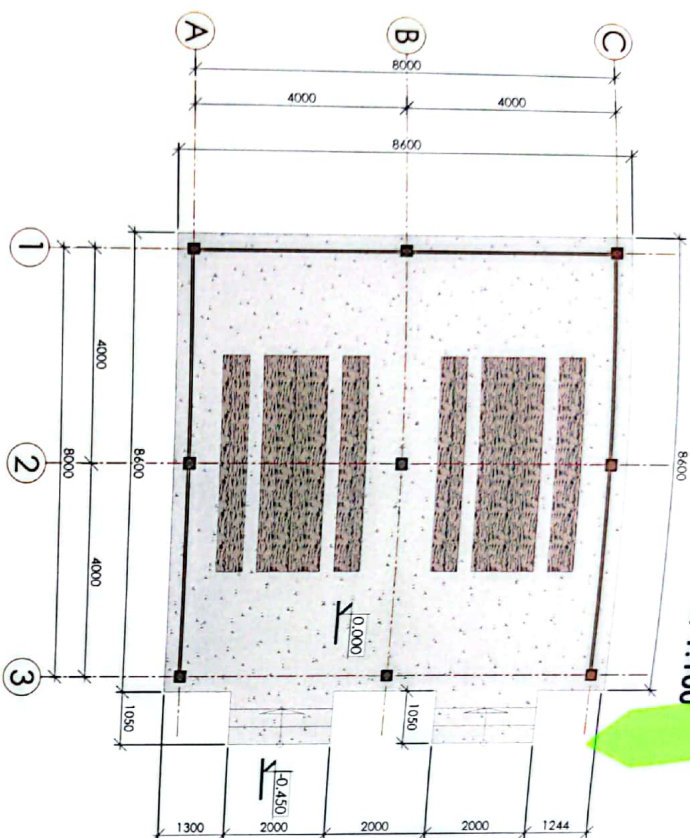

FAȚADA ÎN AXELE 1-3 SC. 1:100

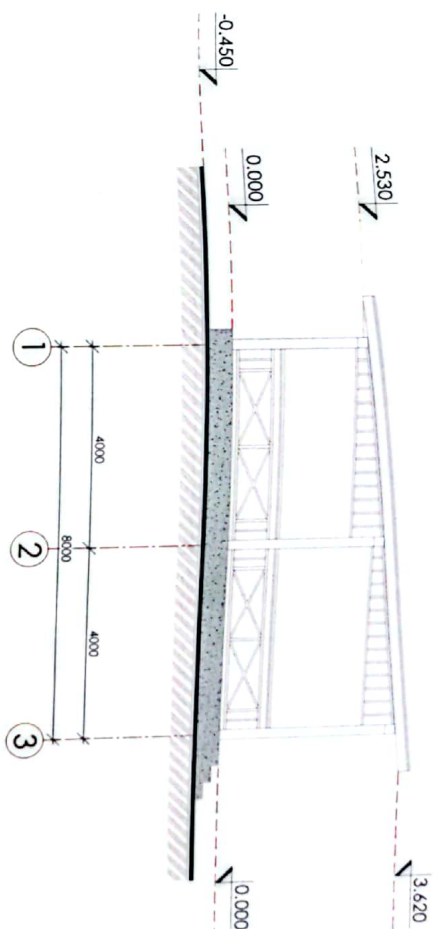

FAȚADA ÎN AXELE 3-1 SC. 1:100

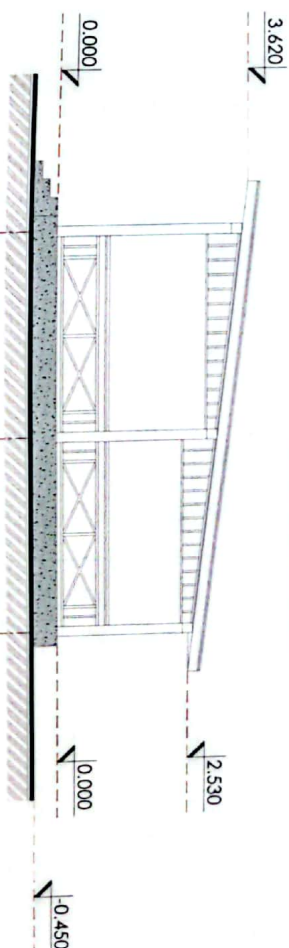

SPECIFICATIA ELEMENTELOR DE CONSOLIDARE

Nr	Materialul	Cantitatea
1	Beton, marca B 20	36 m³
2	Armatura A3 Ø6 mm.	850 kg.
3	Plasa dubla de Ø8 mm. legata.	3360 kg.

SPECIFICATIA LUCRARILOR DE MONTARE FOISOR

Nr	Denumirea lucrării	Un. de măsură	Marcat pe plan	Cantitatea
1	Platforma din beton armat edificată pe care se va monta foisorul din carcasa din lemn. (Dimensiunile platformei 8,6 x 8,6 m. H - 450 mm.)	m.p.		78,0 m²
2	Șlip din lemn, carcasa foisorului montat. Dimensiuni 200x200 mm. H=3,3 m	buc.		9 buc.
3	Îngrădirea din lemn a foisorului H 1 m.	m³		2,0 m³
4	Masa cu scaune din lemn montată în foisor. (Dimensiuni masa 4 x 1,2 m. Scaune dimensiuni 4 x 0,5 m. fără spetează)	buc.		2 buc.

Verificator de proiecte 096
Spasov Anarolie
Domeniile A.1,2,3,4
Nr. de înregistrare a serviciului
Variabil de la 22.13.2021 până la 22.13.2026

15/2024 PG
Comunei Teița

Amplasarea teritoriului public prin renovarea și/sau construirea cu repararea învelitori drumului, organizarea parcarilor publice, amenajarea scuturii și a taluzelor pietonale cu trotuare și piste pentru bicicliști, codiceni rului înstru, rului Amenajare, com. Teița, sat. Teița.

Amplasarea teritoriului public

FOISOR DIN LEMN PLAN SC. 1:100
FAȚADA ÎN AXELE 1-3, 3-1 SC. 1:100

"RECONȘAL CONS" SRL


15/2024 PG
Comunei Teița

Amplasarea teritoriului public


FOISOR DIN LEMN PLAN SC. 1:100
FAȚADA ÎN AXELE 1-3, 3-1 SC. 1:100

"RECONȘAL CONS" SRL

PLAN ACOPERIS SC. 1:100

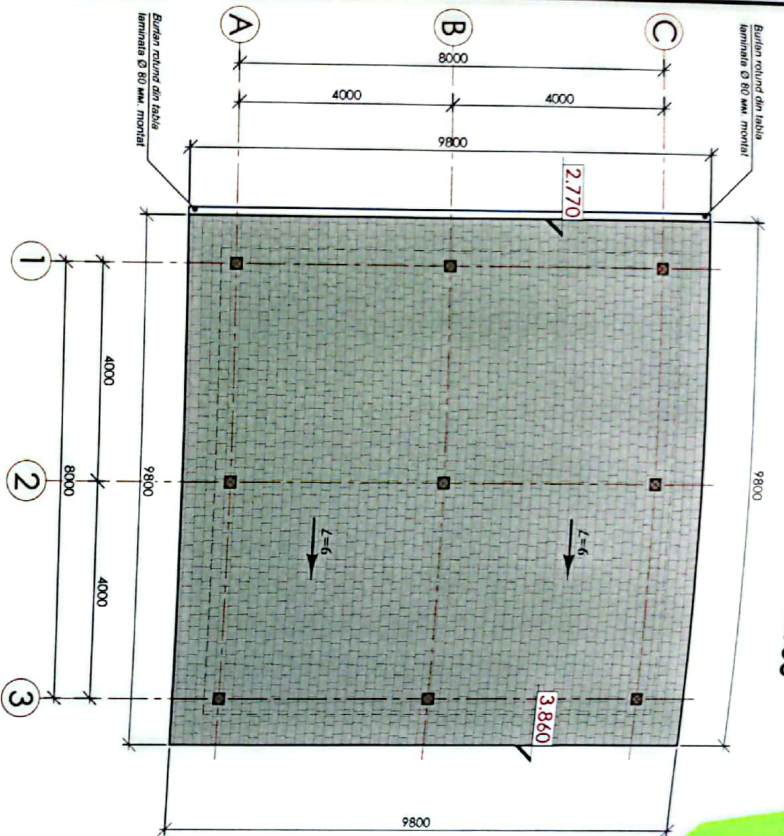

PLAN CARCASA ACOPERIS SC. 1:100

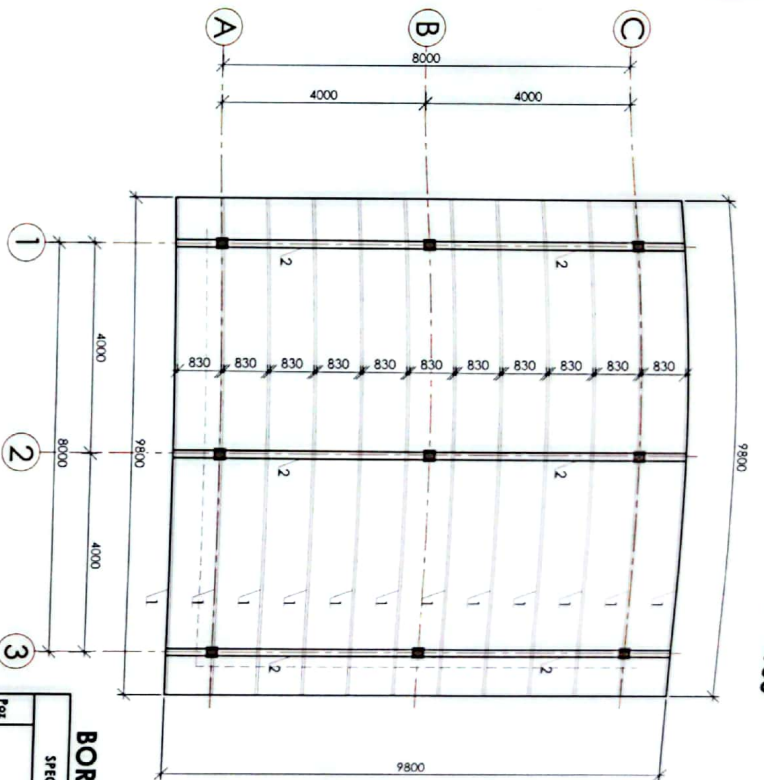

BORDEROLU MONTARE LEMN

SPECIFICATIA ELEMENTELOR A ACOPERISULUI

Nr.	Denumirea lucrarilor	Nr. pe plan	Unitati de masura	Marci pe plan	Dimensiuni
1	Acoperis montat din GONT. Culcarea sura inchisa.	1	m.p.		100.0 m²
2	Jgheab rotund din tabla laminata Ø 120 mm, montat.	2	m.l.		10.0 m.l.
3	Burlan rotund din tabla laminata Ø 80 mm, montat.	3	m.l.		6.0 m.l.
4	Finisarea corniselor cu lambiu din lemn vopsit cu lac.	4	m.p.		25.0 m²

SPECIFICATIA LUCRARILOR DE MONTARE

DATE INITIALE PENTRU EXECUTIA ACOPERISULUI:

1. COAMA SI COLTURILE IN PANTA A ACOPERISULUI ESTE EXECUTATA CU TIGLA CONCAVA. PARTEA COLTURILOR OPAE A ACOPERISULUI ESTE EXECUTATA DIN GONT.
2. ASAMBLAREA COSURILOR PENTRU SCURGAREA APEI SE EXECUTA IN CONFORMITATE CU PANTA ACOPERISULUI.
3. COILE DE NIVEL A ACOPERISULUI SUNT APROXIMATIVE SI SE CONFIRMA LA INSTALAREA SAPRANTEI IN DEPENDENTA DE TIPUL TIGLEI.
4. DUPA MASURARILE SI EXECUTIA SUPRANTEI COORDONATE CU PROIECTANTII CARCASA ACOPERISULUI SE INTARESTE DEFINITIV.
5. PANTELE CENTRALE A ACOPERISULUI SUNT DE 6 GRADE SI TREBUE PASTRATE FARA DEPENDENTA DE PUNCTELE SUS NIVIMATE.
6. PINA LA INCERPEREA LUCRARILOR DE ASAMBLARE TREBUE DE LUAT MASURI DE SECURITATE PENTRU MUNCITORI SI MASURI ANTINCENDIARE.

Verificator de proiecte 096
Spasov Anatolie
Domeniile A.1,2,3,4
Nr. de înregistrare a avizului
Valabil de la 22.12.2021 până la 22.12.2026

15/2024 PG

AMENAJAREA TERITORIULUI PUBLIC

PLAN ACOPERIS SC. 1:100


PLAN CARCASA ACOPERIS SC. 1:100

"RECONSAL CONS"

SRL

Nr. poz.	Denumirea elementului	Dimensiuni			Volum (m³)
		Sectione e (h) mm	Latime e (l) mm	lungime e (l) mm	
1	Coprior	150	50	120	0.90
2	Coroboba	150	150	30.0	0.68
3	Sipci	50	50	330	0.83
4	Contrasici	30	50	120.0	0.18
5	Element MCI (buc)				
6	Pelnicula izolatorie termoizolant (m²)				100
7	OSB				100
8	TOTAL LEMN (m³)				2.58
	SUPRATA ACOPERISULUI		0.0	0.0	100.0


PLAN AMENAJARE ZONA AMPLASARII A FOISORULUI SC. 1:100

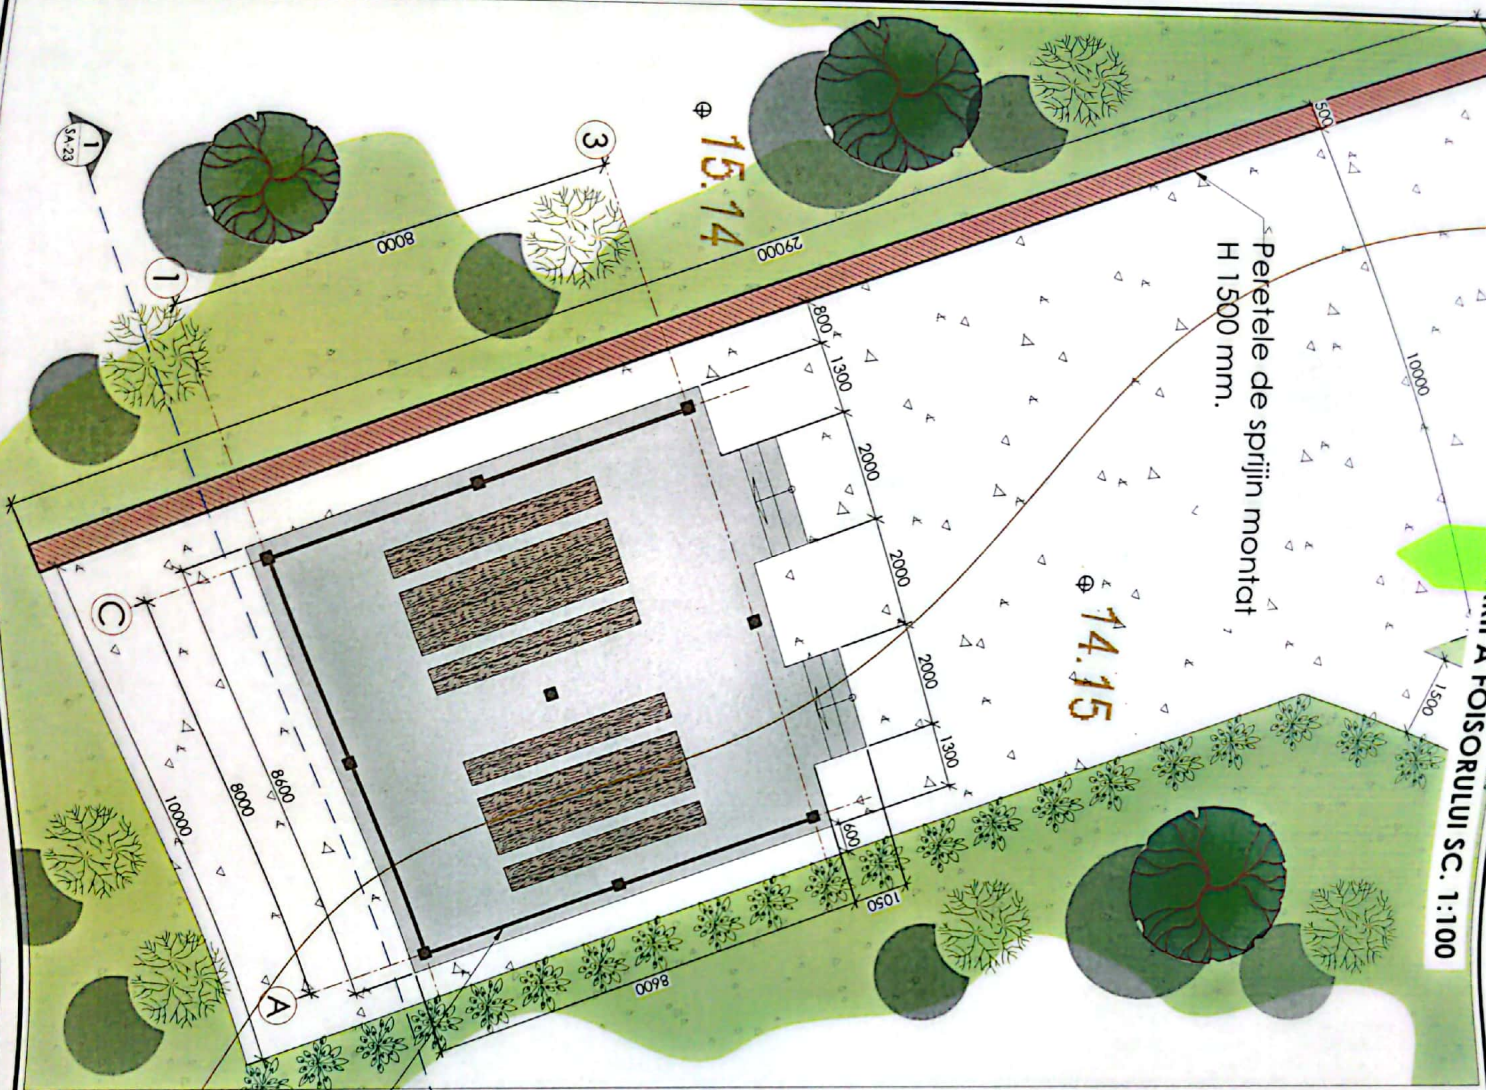

SPECIFICATIA ELEMENTELOR DE CONSOLIDARE PERETELE DE SPRIJIN

Nr	Materialul	Cantitatea
1	Beton, marca B 20	22 m³
2	Armatura A3 Ø6 mm.	500 kg.
3	Plasa dubla de Ø10 mm. legata.	2100 kg.

PERETE DE SPRIJIN IN SECTIUNE

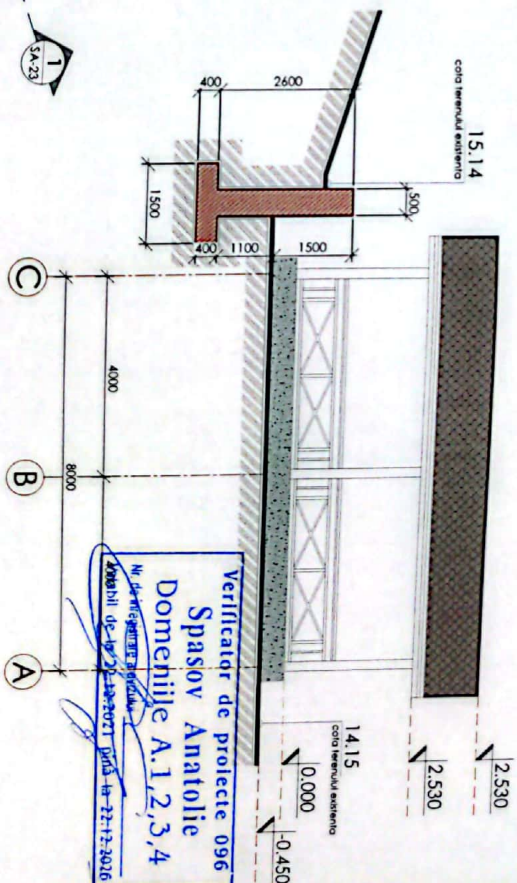

Foisor constructiv din lemn cu 2 mese (4x1 m.)

P-2023
Nr.1009
2.3.8 b
S.C. CIOCHINA
S.R.L.

15/2024 PG

BENEFICIAR: Primăria
Comunei Teiuș

Amplasarea teritoriului public prin renovarea străzii Produtelor cu repararea
inveltoii drumului, organizarea parcarilor publice, amenajarea scuarului și a
fotizei pietonale cu trotuare și pista pentru biciclisti, adiacent rului Teiuș.
rului Amenajării com. Teiuș, sat. Teiuș

Amenajarea teritoriului public

Faza Planșa Planse

PE

23

23

PLAN AMENAJARE ZONA AMPLASARII
A FOISORULUI SC. 1:100

"RECONSAL CONS"
SRL

Verificator de proiecte 096
Spasov Anatolie
Domeniile A.1,2,3,4
Nr. de autorizare profesională
2008/11 de la 22.12.2017 până la 22.12.2026