



Îmbinare cu coala 33

Rețea de apă.
Plan. Scara 1:500

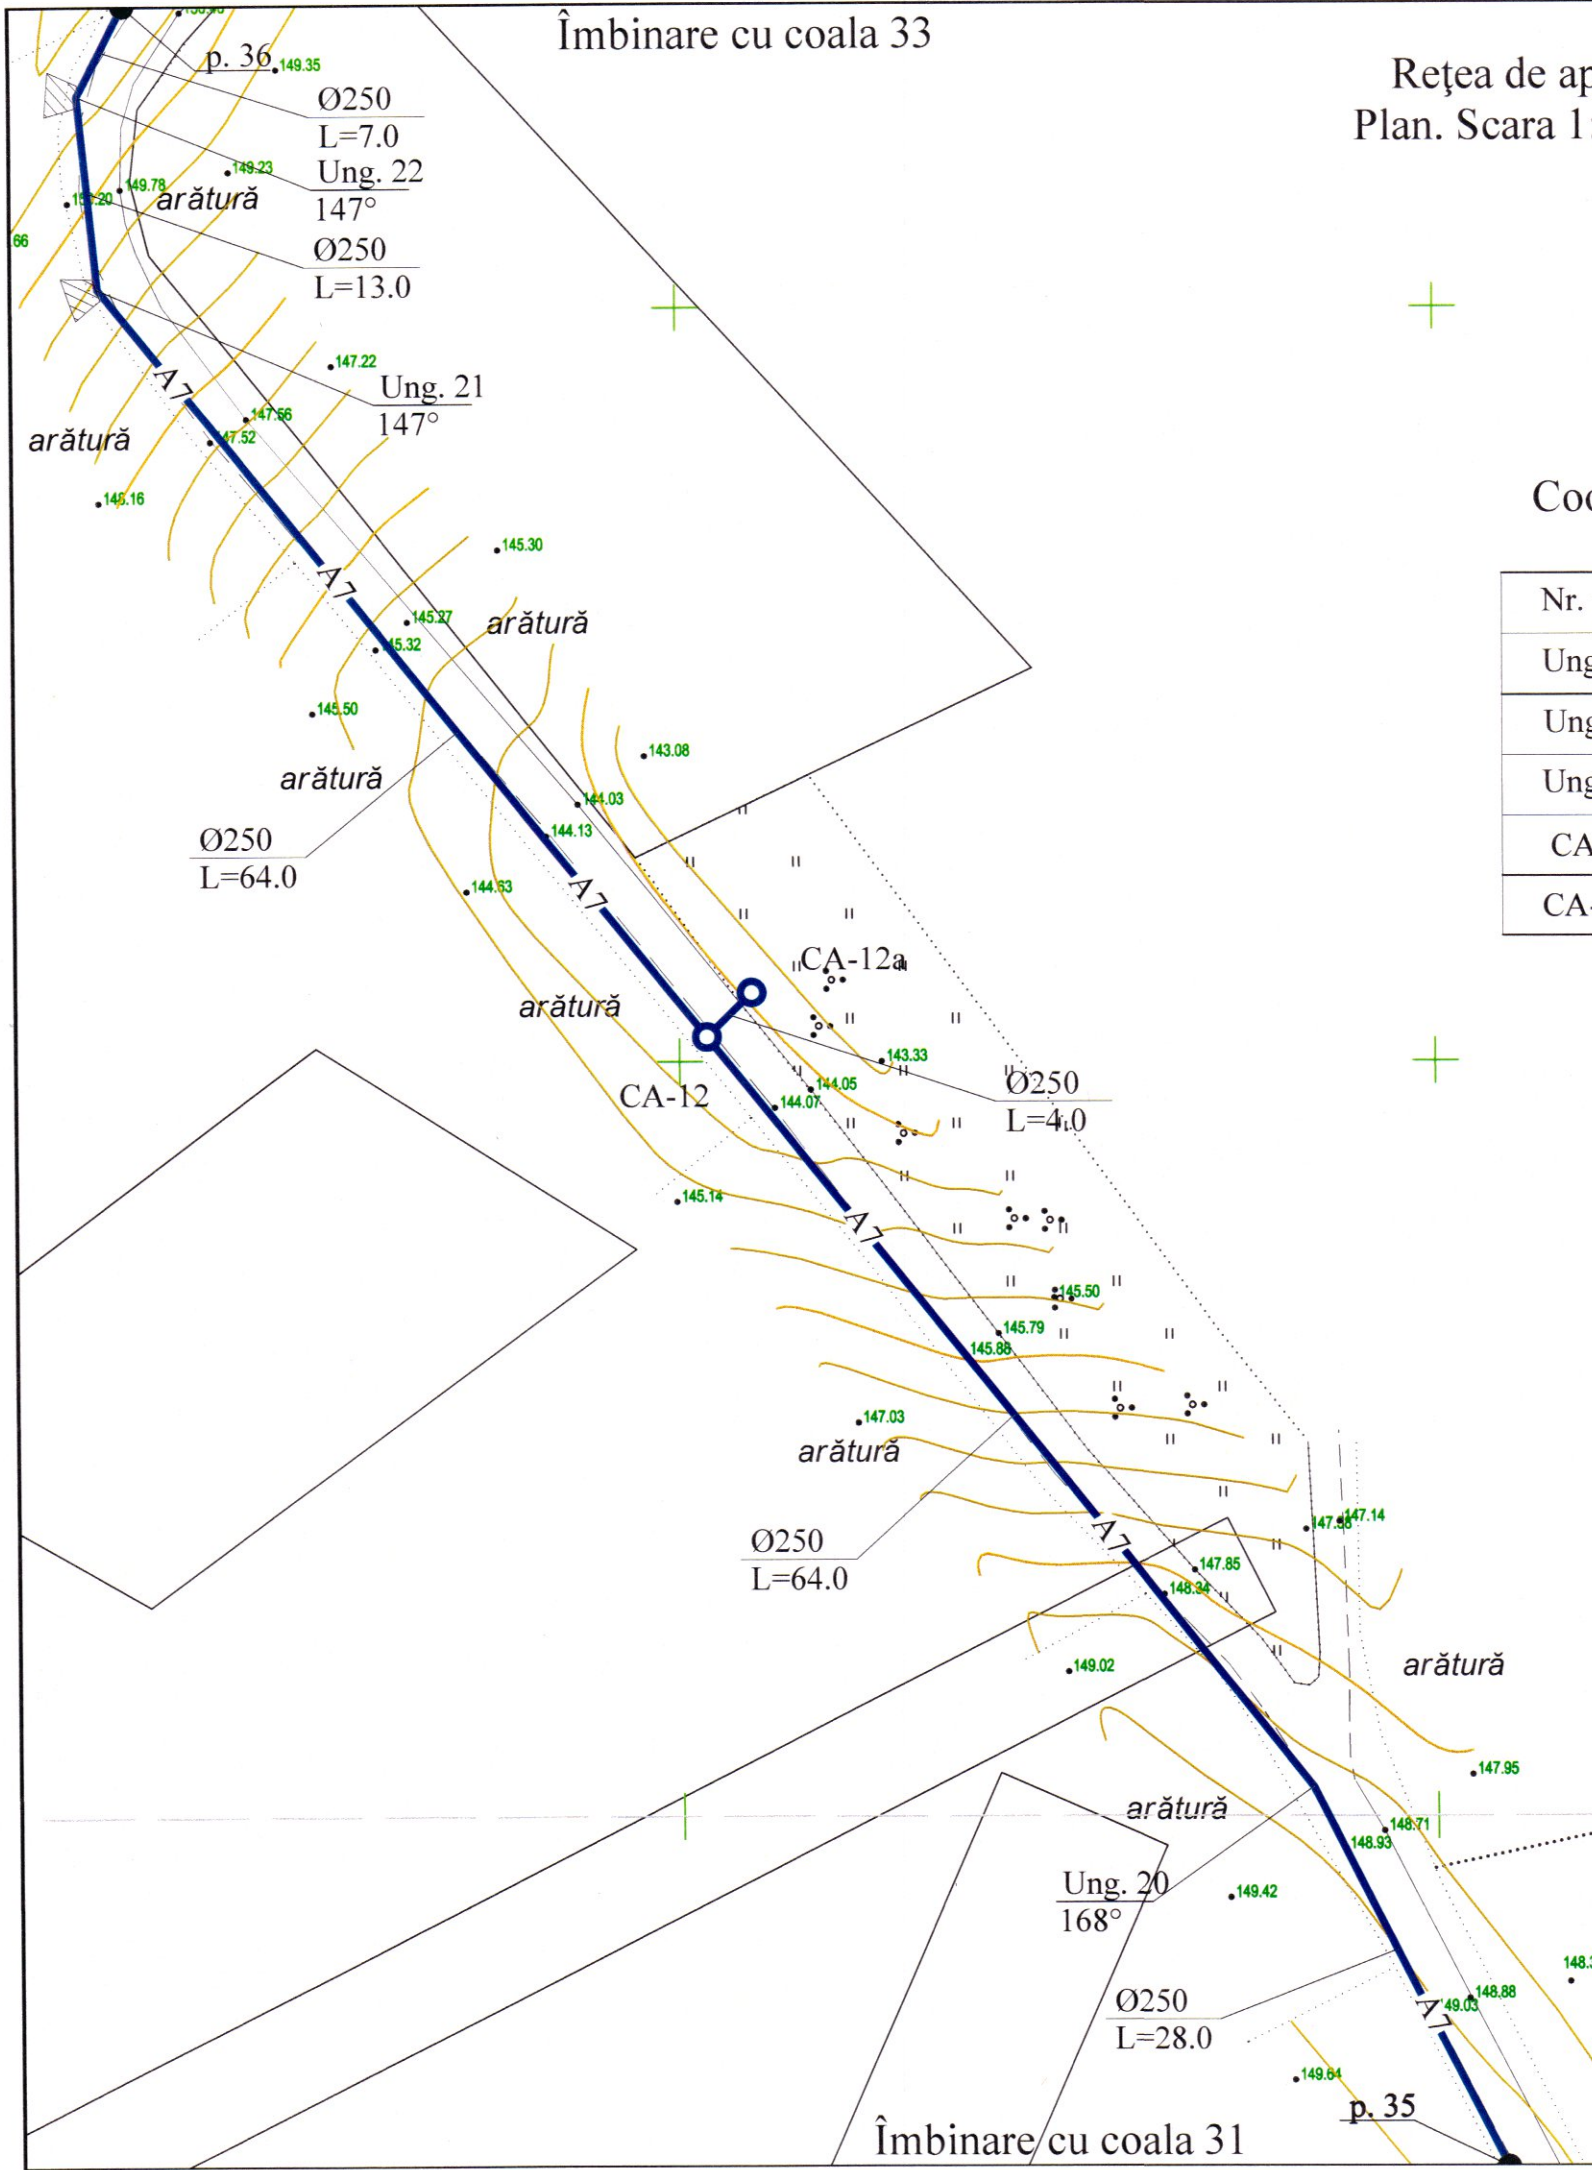

Coordonatele căminelor, unghiurilor

Nr. ung.	x	y
Ung. 20	126941.72	288451.89
Ung. 21	126861.90	288551.41
Ung. 22	126860.63	288564.22
CA-12	126901.81	288501.65
CA-12a	126904.78	288504.62

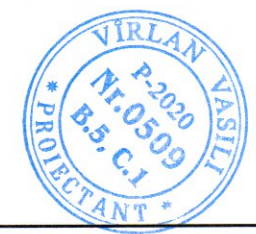

Verificator de proiecte 039
Erhan Marla
Domeniile C.1
Nr. de înregistrare a avizului 16/12.04.22
Valabil de la 21.01.2020 până la 21.07.2025

Handwritten signature

REPUBLICA MOLDOVA Consiliul raional Glodeni						68/15.12.2021 - AE			
						Aducțiunea de apă spre satele Clococeni Vechi, Cajba, Dușmani, Hîjdieni și orașul Glodeni, raionul Glodeni			
Mod	Nr.par	Coala	Nr.doc	Semnătura	Data	Rețele exterioare de apă	Faza	Coala	Coli
							PE	32	
Spec. prin.	V. Virlan		<i>Handwritten signature</i>			Rețea de apă. Plan. Scara 1:500	"ACAN PROIECT" S.R.L. mun. Chișinău, 2022		
Efectuat	A. Lungu		<i>Handwritten signature</i>						