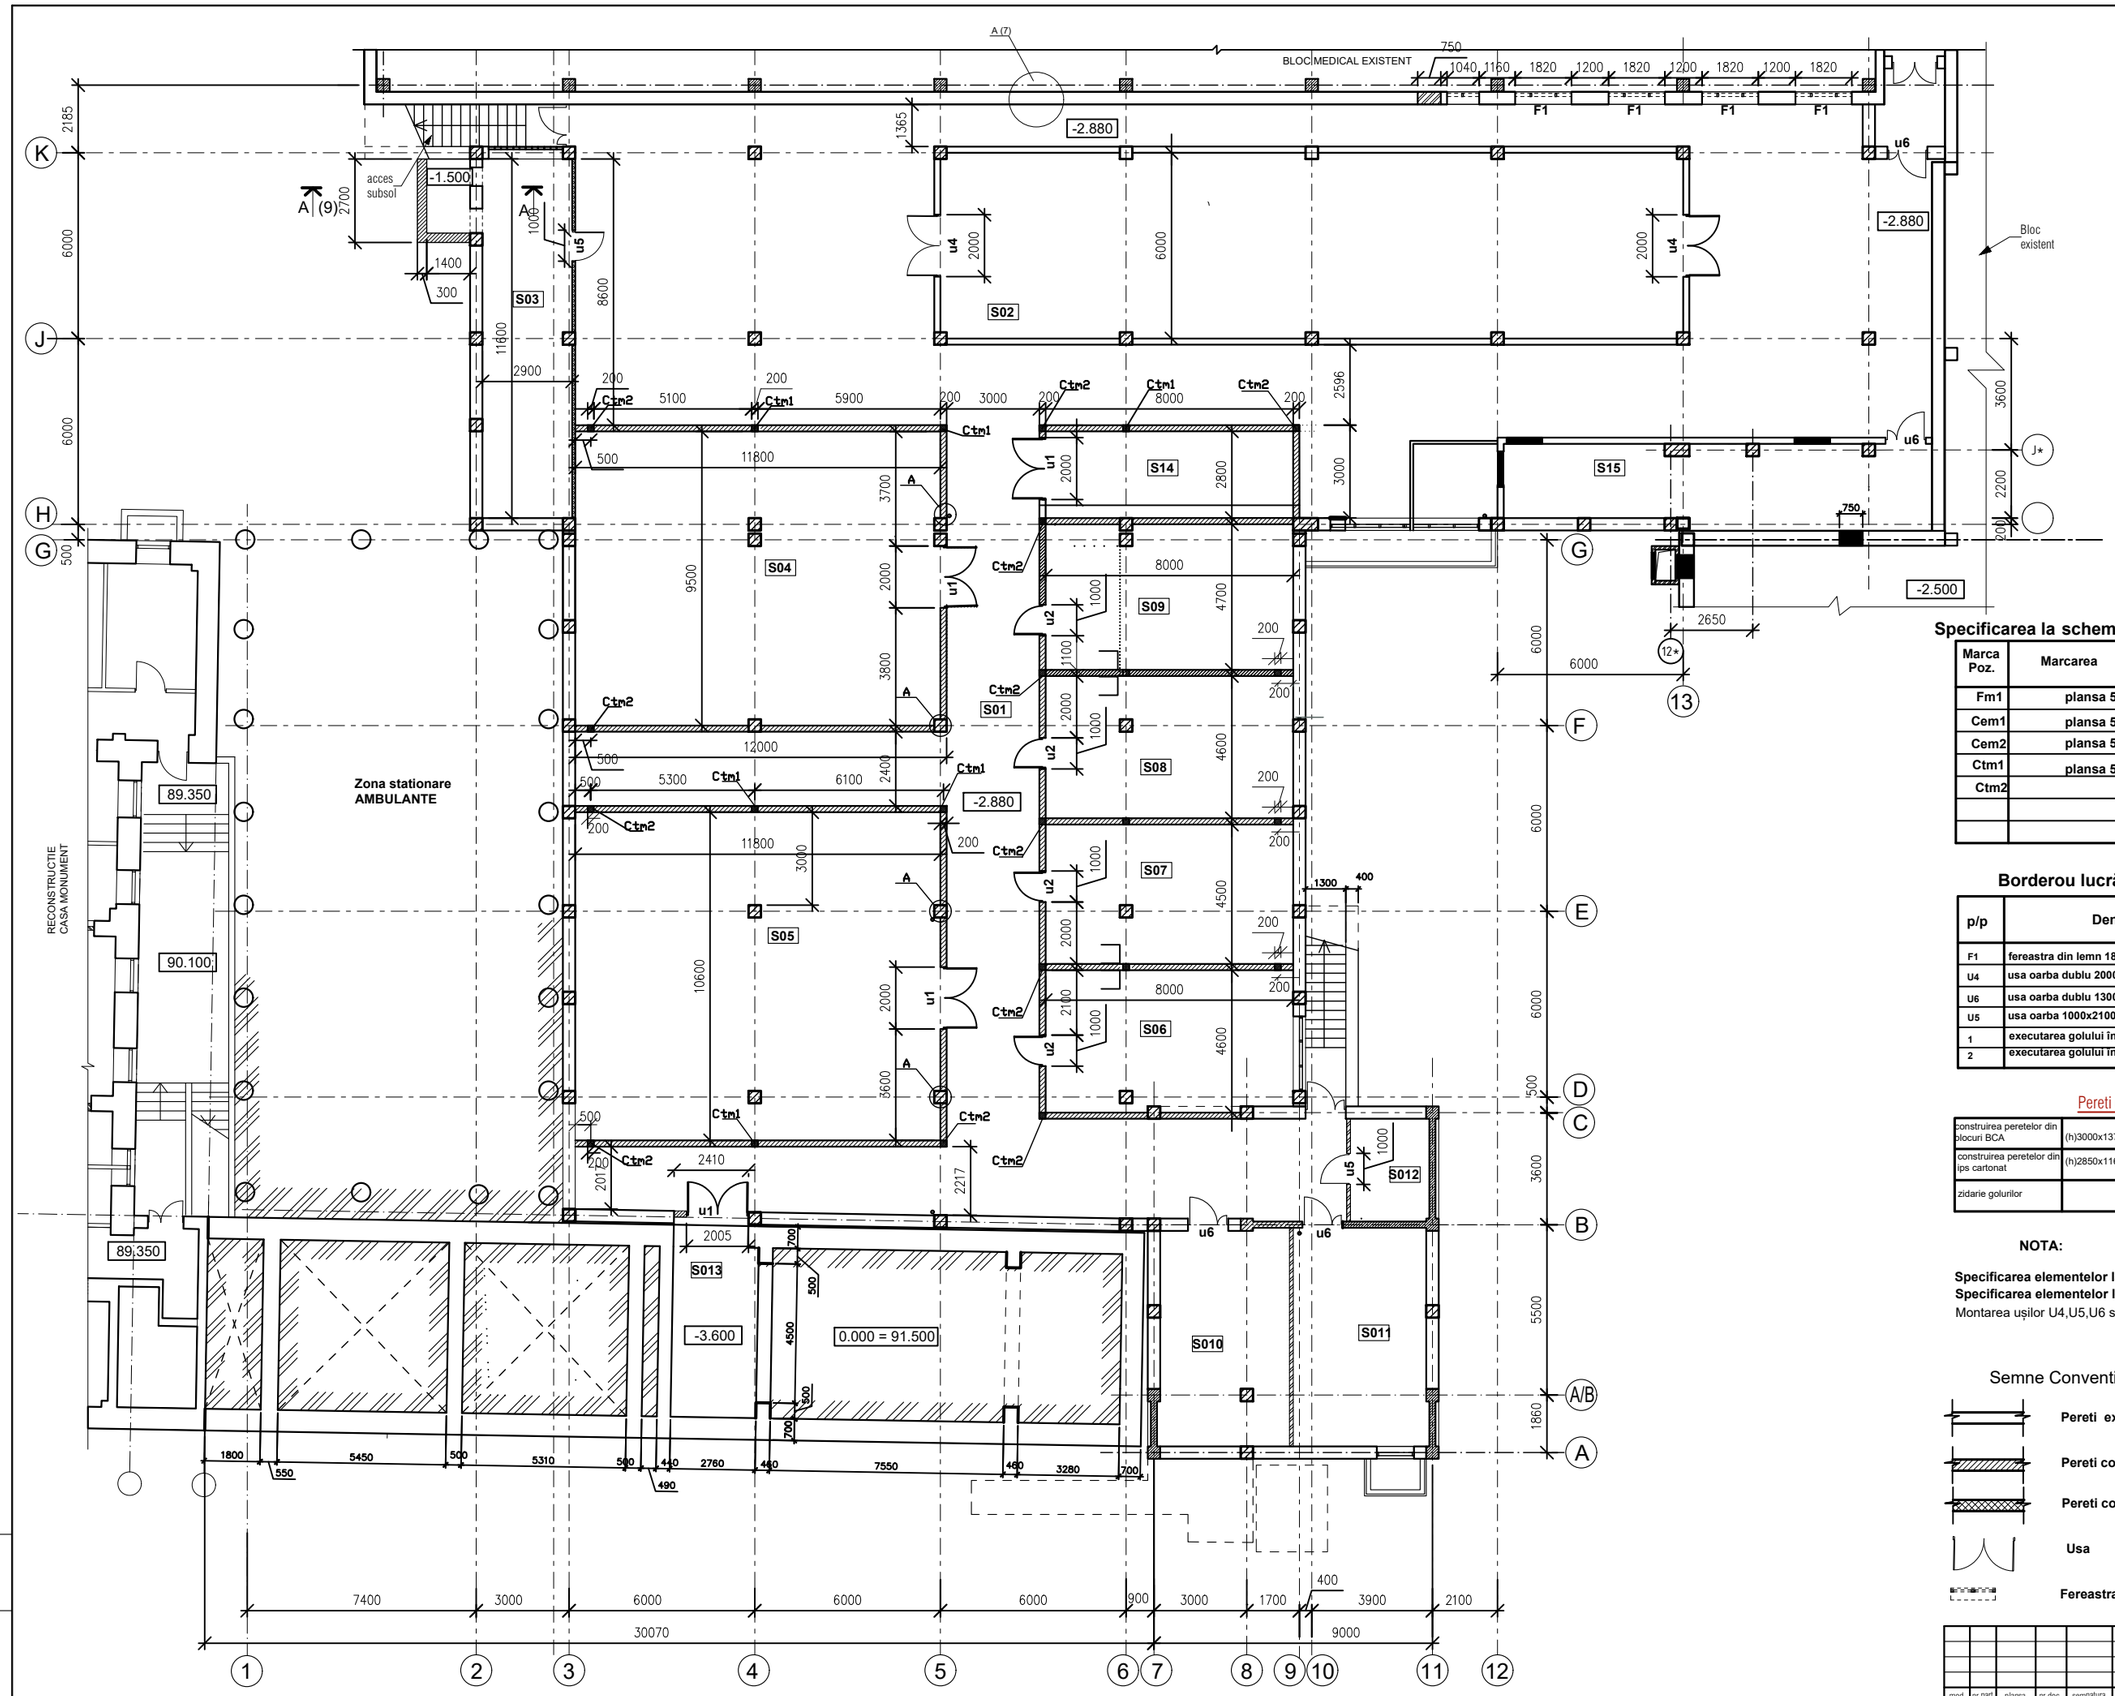

LEGENDA INCAPERILOR

Nr.	DENUMIREA INCAPERILOR	SUPRAFATA M.P.	Categoria de incendiu
S01	CORIDOR	468.57	
S02	DEPOZIT FARMACEUTIC	148.77	
S03	DEPOZIT PENTRU INVENTAR	33.64	
S04	DEPOZIT PENTRU INVENTAR	112.1	
S05	DEPOZIT PENTRU INVENTAR	125.08	
S06	GARDEROBA	36.8	
S07	GARDEROBA	36.0	
S08	GARDEROBA	36.8	
S09	GARDEROBA	37.6	
S010	INCAPERE TEHNICA	29.00	
S011	PUNCT TERMIC	30.40	
S012	INCAPERE TABLOU ELECTIC	8.14	
S013	INCAPERE AUXILIARA	15.18	
S014	DEPOZIT PENTRU INVENTAR	22.4	
S015	INCAPERE SISTEME VENTILARE	36.2	

Specificarea la schema amplasarii elementelor pereților noi Per. n.1

Marca Poz.	Marcarea	Denumirea	Cant.	Masa unit kg	Nota.
Fm1	plansa 5;6	Fundatie monolită Fm1	1		
Cem1	plansa 5;6	Centură monolită Cem1	1		
Cem2	plansa 5;6	Centură monolită Cem2	1		
Ctm1	plansa 5;6	Stîlp Stm1	8		
Ctm2		Stîlp Stm2	15		

Borderou lucrărilor de demontare

p/p	Denumirea		cant.
F1	fereastra din lemn 1820x1250h		4
U4	usa oarba dublu 2000x2100(h)	otel	2
U6	usa oarba dublu 1300x2100(h)	otel	4
U5	usa oarba 1000x2100(h)	otel	2
1	executarea golului în perete (h)650x600	bloc de fundație (400mm)	1
2	executarea golului în perete (h)650x800	bloc de fundație (400mm)	1

Pereti construite

construirea peretelor din blocuri BCA	(h)3000x137800	BCA (200mm)	413.40	m2
construirea peretelor din ips cartonat	(h)2850x11600	ips cartonat (12.5mm)	33.06	m2
zidarie golurilor		caramida (120mm)	4.0	m2

NOTA:

Specificarea elementelor la pereților noi vezi planșa 12
Specificarea elementelor la groapa de iesire a tevilor de ventilare vezi planșa 10,11
Montarea ușilor U4,U5,U6 se prevede după executarea pardoseli industriale.

Semne Conventionale

Pereti existenti

Pereti construite din blocuri BCA

Pereti construite din ips cartonat

Usa

Fereastra demontare

mod.	nr.part.	plansa	nr.doc.	semnatura	data	Obiect nr.19/2024 -SAC
						Replanificarea subsolului a IMSP Institutul de Medicina Urgenta din str.T.Ciorba, nr.1, mun.Chisinau
AȘP	Iu. Vasiliev					subsol (blocul UPU) — faza: PE; planșa: 4; planșe:
elaborat	S. Melnic					Plan de zidarie, plan lucrarilor de demontare Specificarea la schema amplasării elementelor pereților noi Per.n.1 — "Maistcons-Grup" SRL

format A1

Schimb nr. invent.
Semnatura si data
Nr.invent.autent.