

Proiect de execuție

Reparația capitală a grădiniței de copii nr. 2 „Guguță”,
din str. 31 August 1989, nr. 15/1, or. Călărași

Beneficiar: Primaria or. Călărași

COMPARTIMENT: SAC - SOLUTII ARHITECTURAL - CONSTRUCTIVE

BORDEROU PIESE DESENATE - SOLUȚII ARHITECTURAL-CONSTRUCTIVE (SAC)

Indice	Denumire material	Note
1	Borderou piese desenate compartiment SAC	
2	Schema constructiva sc. 1:400 Schema de incadrare sc. 1:5000	
3	ORGANIZAREA LUCRARILOR DE CONSTRUCTIE sc.1:1000	
4	Plan subsol, cota -2.200 sc.1:250 (relevu situația existentă)	
5	Plan parter, cota 0.000 sc.1:250 (relevu situația existentă)	
6	Plan parter,cota 3.300 sc.1:250 (relevu situația existentă)	
7	Plan parter, cota 0.000 explicatia incaperilor sc.1:250 (relevu situația existentă)	
8	Plan etaj,cota 3.300 explicatia incaperilorsc.1:250 (relevu situația existentă)	
9	Plan acoperis relevu (dimensionarea situatiei existente) SC. 1:250	
10	Plan sarpanta relevu (dimensionarea situatiei existente) SC. 1:250	
11	Fatada in axele 1-14,A-F (relevu) SC. 1:250 Sectiune 1-1,3-3	
12	Fatada in axele 14-1,F-A (relevu) SC. 1:250 Sectiunea 2-2	
13	Plan subsol,cota -2.200 sc.1:250 (Demontari)	
14	Plan parter, cota 0.000 sc.1:250 (Demontari)	
15	Plan parter, cota 3.300 sc.1:250 (Demontari)	
16	Plan acoperis (Demontari) SC. 1:250	
17	Plan sarpanta (demontari) SC. 1:250	
18	Fatada in axele 1-14,A-F (Demontari) Sc. 1:250 Sectiune 1-1,3-3	
19	Fatada in axele 14-1,F-A (Demontari) Sectiunea 2-2 Sc.1:250	
20	Plan subsol, cota -2.200 sc.1:250 (montari)	
21	Plan parter, cota 0.000 sc.1:250 (montari)	
22	Plan parter,cota 3.300 sc.1:250 (montari)	
23	Plan acoperis (montari) SC. 1:250	
24	Plan sarpanta (montari) SC. 1:250	
25	Fatada in axele 1-14,A-F (montari) Sc. 1:250 Sectiune 1-1,3-3	
26	Fatada in axele 14-1,F-A (montari) Sc. 1:250 Sectiunea 2-2	
27	Fatada in axele 14-1,F-A,1-14,A-F (Solutia coloristica) Sc.1:250	
28	Borderou pardosele,specificatia la usi	
29	Grilaj de ventilare din lemn SC. 1:20 Sectiune 1-1,2-2 SC. 1:10	
30	Noduri 1,2,3 SC. 1:20 SC 1:20	
31	Fragment contrafisa SC. 1:20 Sc 1:20 Borderou cantitati sarpanta	
32	Borderou finisarii incaperi	
33	Explicatia sarpanta 3D (foia 1)	
34	Explicatia sarpanta 3D (foia 2)	
35	Vizualizari 3D (foia 1)	
36	Vizualizari 3D (foia 2)	
37	Vizualizari 3D (foia 3)	
38	Vizualizari 3D (foia 4)	

Proiectul dat este elaborat cu respectarea următoarelor exigențe esențiale (Legea nr. 721-XIII din 02.02.1996 "Privind calitatea în construcții):

- A - rezistență și stabilitate
B - siguranță în exploatare
C - siguranță la foc
D - igienă, sănătatea oamenilor, refacerea și protecția mediului înconjurător
E - izolație termică, hidroizolație și economie de energie
F - protecție împotriva zgomotului
G - utilizarea sustenabilă a resurselor naturale

Arhitect Șef Proiect
Inginer Șef Proiect

/ Tudor Aghenie
/ Petrov Vitalie

BORDEROU COMPARTIMENTE

Indice	Denumire material	Indici
	ME Memoriu explicativ	
1	SAC Soluții arhitecturale constructive	etapa 1

INDICATORII DE BAZĂ PENTRU PROIECTARE

Indice	Denumire material	Indici
1	Categoria de importanță a clădirii	II
2	Temperatura de calcul a aerului exterior pe timp de iarnă	- 17 °
3	Masa stratului de zăpadă	0,5 kPa
4	Presiunea vântului	0,3 kPa
5	Adâncimea normată de îngheț a pământului	0,8 m
6	Categoria de rezistență la foc	II
7	Seismicitatea	7 grade
8	Gradul de durabilitate	II

DISPOZIȚII GENERALE

Proiectul dat este destinat pentru reconstrucția grădiniței (schimbarea acoperisului,uselor,pardoselei,tavanului,decopertarea tencuilei la pereti) nr. 2, din str. 31 August 1989, nr. 15/1, or. Călărași .Certificatul de urbanism pentru proiectare nr. nr.48 din 12 octombie 2022 eliberat de catre primaria or. Călărași

Imobilul reprezinta edificiu de invatamint si educatie situat in str. 31 August 1989, nr. 15/1, or. Călărași

Regim de inaltime S+P+E.

Cota de referință ZERO (0.000), este luat nivelul pardoselelor încăperilor de la parter, conform planului topografic Sc. 1:500, (Sistemul de înălțimi - Baltic.)


În soluția de sistematizare arhitecturală, precum și în aspect exterior al clădirii sunt folosite solutii arhitecturale expresive, folosind elemente caracteristice arhitecturii naționale, la finisarea exterioara sunt folosite materiale de constructie traditionale pentru Republica Moldova.

Construcția proiectată are în plan o formă generalizată dreptunghiulară regulată, regimul pe verticală fiind S+P+E.

Documentația de proiect este îndeplinită în conformitate cu normele antiseismice, antiincendiar și sanitare în vigoare, cu respectarea exigențelor esențiale (A, B, C, D, E, F, G) a Legii nr. 721-XIII din 02.02.1996 "Privind calitatea în construcții". Conform studiilor geologice terenul este stabil și nu există pericol de alunecare sau alte procese geologice periculoase.

"AGH PREMIUM GRUP" S.R.L.		licența seria A MMII nr. 039495 din 28.01.2010	
A.S.P. Tudor Aghenie		certificat de atestare seria 2019-P nr. 0354 din 09.10.2019	
I.S.P. Petrov Vitalie		certificat de atestare seria 2020-P Nr. 0520 din 11.03.2020	
		05/2023 - SAC	
		Reparația capitală a grădiniței de copii nr. 2 „Guguță”, din str. 31 August 1989, nr. 15/1, or. Călărași	
Înloc.	Cant.	Planșa	Planșe
A.S.P.	T. Aghenie	Beneficiar: Primaria or.Călărași	Faza
			P.E.
Arhitect	D. Podolean		Planșa
Arhitect	T. Aghenie		Planșe
		Borderou piese desenate compartiment SAC	AGH PREMIUM GRUP

SEHEMA CONSTRUCTIVĂ SC. 1:400

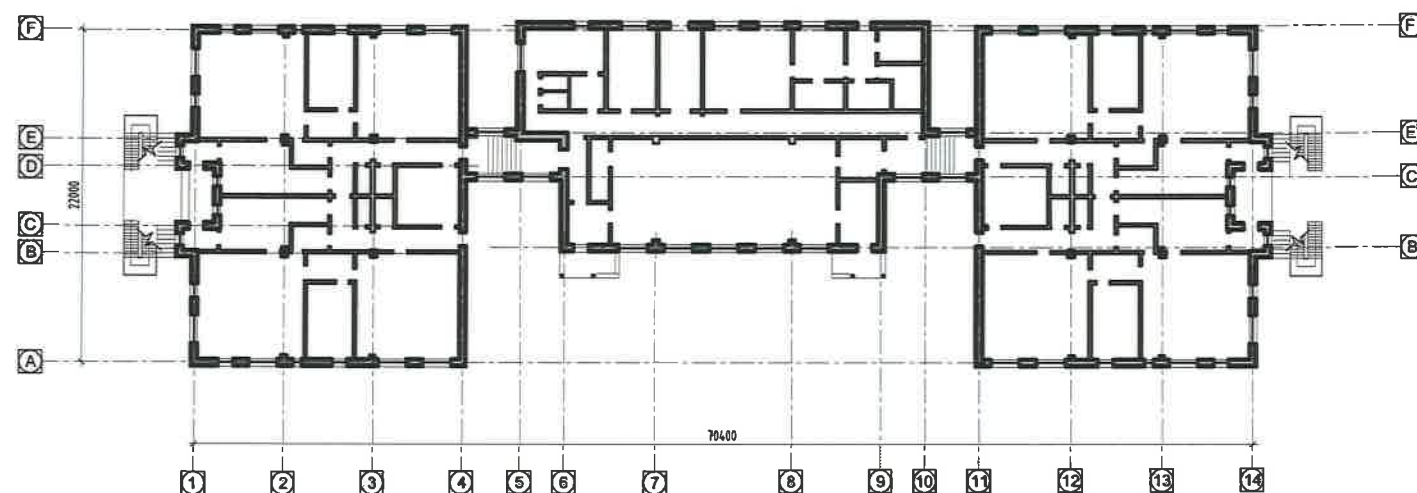

CLADIREA VIZATA

LEGENDĂ

Simbol culoare indice	Semnificația
	Clădirea vizată pentru reconstrucție
	Limetele terenului
	Accese rutiere

1. EXECUȚIA LUCRĂRILOR PE TIMP DE IARNĂ

Lucrările de construcție pe timp de iarnă se vor executa conform SNiP 3.02.01-87 și următoarelor indicații:

- nu se admite înghețarea betonului în construcțiile din beton armat turnate monolit până la atingerea rezistenței de proiect;
- zidăria pereților pe timp de iarnă se va executa pe mortar de ciment M50 cu adaosuri chimice. Se interzice utilizarea în calitate de accelerant pentru întărirea betonului a clorurii de calciu sau a clorurii de natriu din cauza agresivității lor;
- în timpul dezghețării zidăriei, planșeul se va descărca la maximum;
- pe timp de dezghețare a zidăriei sectoarele turnate monolit și buiandrugii prefabricați se vor rezema suplimentar cu popi temporari

2. DISPOZIȚII FINALE

Lucrările de construire vor demara în baza autorizației de construire emise de către organul administrației publice locale (Primăria or. Călărași).


Lucrările ce devin ascunse vor fi recepționate prin procese-verbale de verificare a calității acestor lucrări în conformitate cu prevederile CP A.08.01-96.

Pe parcursul executării lucrărilor autorul de proiect va supraveghea corectitudinea execuției lucrărilor (respectarea documentației de proiect), precum și coordonarea modificărilor apărute.


După executarea lucrărilor de construire, obiectivul necesită a fi recepționat, prin perfectarea procesului-verbal de recepție finală (și înregistrat la OCT), conform prevederilor Regulamentului cu privire la recepționarea construcțiilor și instalațiilor aferente, aprobat prin Hotărârea Guvernului Republicii Moldova nr.285 din 23.05.1996.

LISTA LUCRĂRILOR CE NECESITA ÎNTOCMIREA PROCESELOR VERBALE LA EXAMINAREA LUCRĂRILOR ASCUNSE:

1. Reconstrucția acoperiș
2. Schimbarea uselor, pardoselei, tavanului, decopertarea fetei la pereți

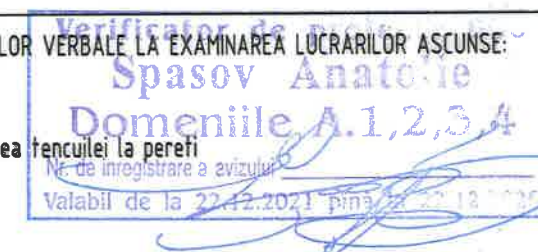

						05/2023 - SAC		
						Reparația capitală a grădiniței de copii nr. 2 „Guguță”, din str. 31 August 1989, nr. 15/1, or. Călărași		
Înloc.	Cant.	Planșa	Nºdoc.	Semnăt.	Data	Beneficiar: Primaria or.Călărași	Faza	Planșa
A.S.P.		T. Aghenie					P.E.	2
Arhitect		D. Podolean				Schema constructiva sc. 1:400 Schema de incadrare sc. 1:5000	AGH PREMIUM GRUP	
Arhitect		T. Aghenie						

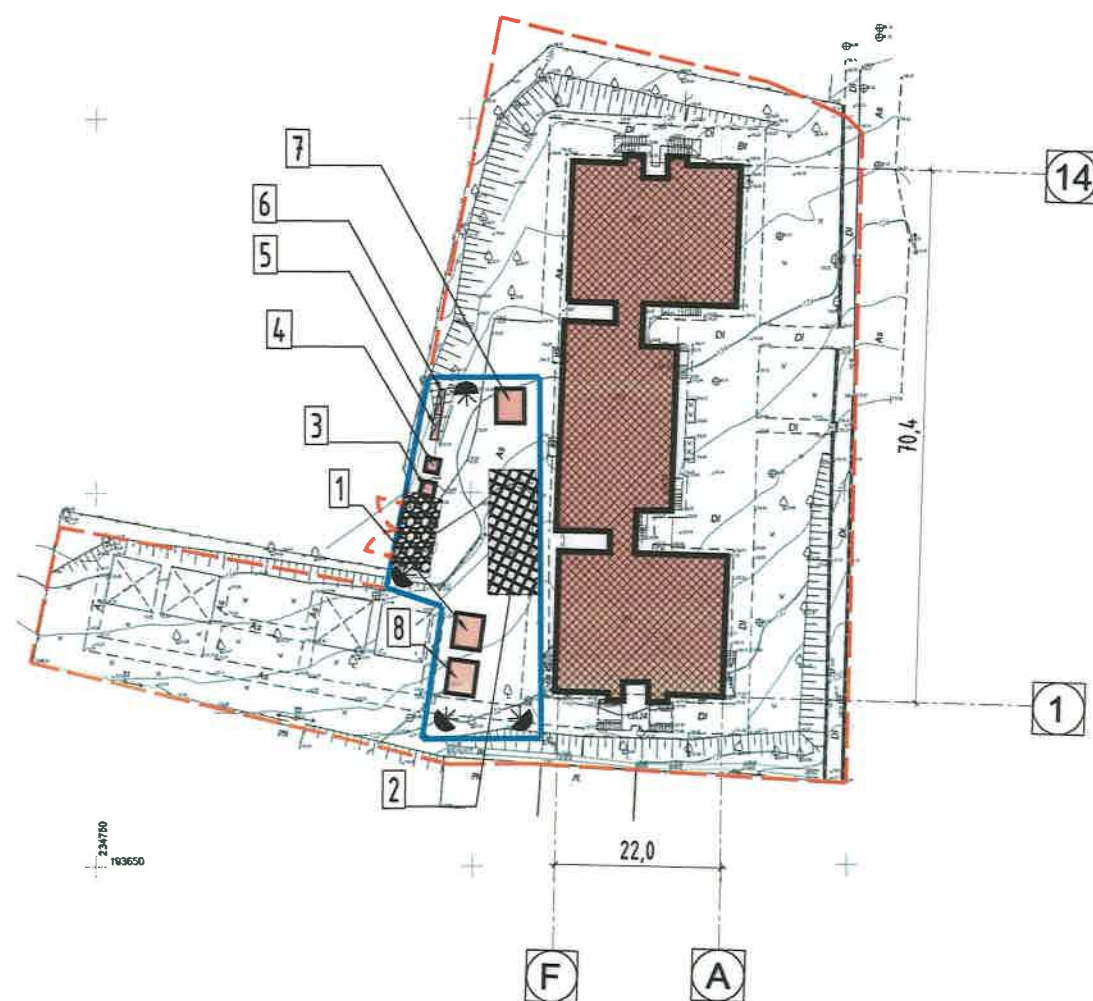

Indice	Denumirea	Tipul instalației	Dimensiuni in plan, m	Notă
1	Baracă muncitori	Container modular	6x2.5	1 buc.
2	Zonă pentru depozitare	Platformă deschisă	3x5	1 buc.
3	Tomberon	Ladă metalică	1.0x1.0	1 buc.
4	Veceu ecologic	Container	1.0x1.0	1 buc.
5	Panou de distributie	—	—	1 buc.
6	Panou de incendiu tip ЩП-А	—	—	1 buc.
7	Paza	Container modular	3x2.5	1 buc.
8	Diriginte de santier	Container modular	6x2.5	1 buc.


LEGENDA

Simbol culoare indice	Semnificatia	Cantitate
---	Limitele terenului proprietate privata	
---	Îngrădire provizorie a terenului de construcție	90 m.l.
■	Construcție proiectată	
■	Teren amenajat pentru curatarea rotilor	
◀	Reflector de iluminare a terenului de construcție	4 buc

Verificator de proiecte 090
Spasov Anatolie
Domeniile A.1,2,3,4
Nr. de inregistrare a avizului
Valabil de la 22.12.2021 până la 22.12.2026


05/2023 - SAC					
Reparația capitală a grădiniței de copii nr. 2 „Guguță”, din str. 31 August 1989, nr. 15/1, or. Călărași					
Înloc.	Cant.	Planșa	Nºdoc.	Semnat.	Data
A.S.P.		T. Aghenie			
Arhitect		D. Podolean			
Arhitect		T. Aghenie			
Beneficiar: Primaria or.Călărași				Faza	Planșa
				P.E.	3
ORGANIZAREA LUCRARILOR DE CONSTRUCTIE sc.1:1000				A G H PREMIUM GRUP	

Plan subsol, cota -2.200 sc.1:250
(relevu situația existentă)

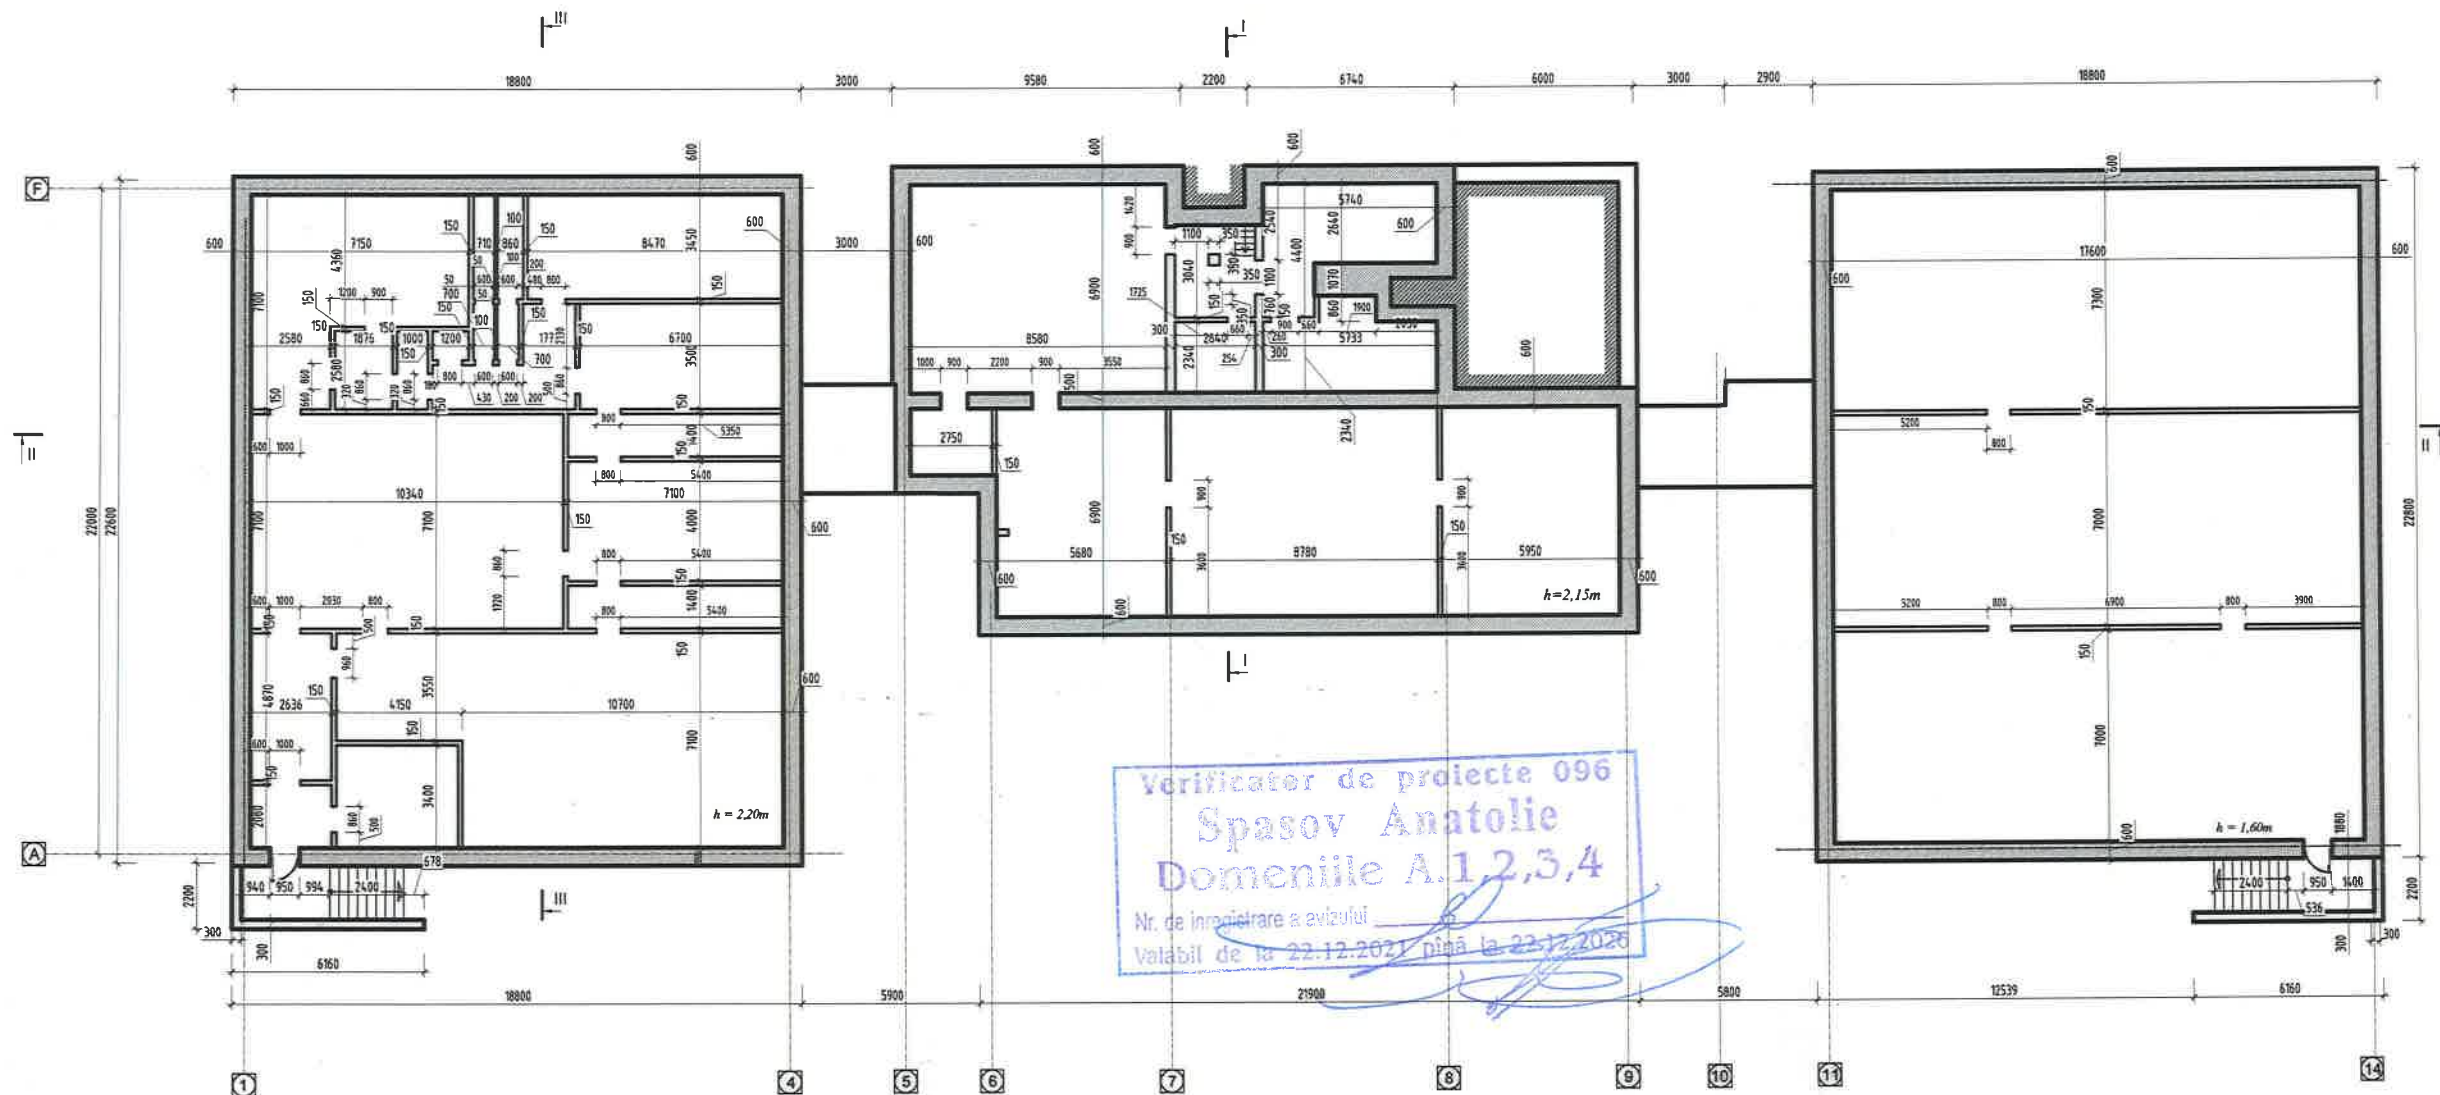

						05/2023 - SAC		
						Reparația capitală a grădiniței de copii nr. 2 „Guguță,, din str. 31 August 1989, nr. 15/1, or. Călărași		
Înloc.	Canț.	Planșa	Nºdoc.	Semnat	Data			
A.S.P.		T. Aghenie				Beneficiar: Primaria or.Călărași		
						Faza	Planșa	Planșe
						P.E.	4	
Arhitect		D. Podolean				Plan subsol, cota -2.200 sc.1:250 (relevu situația existentă)		AGH PREMIUM GRUP
Arhitect		T. Aghenie						

Plan parter, cota 0.000 sc.1:250
(releveu situația existentă)

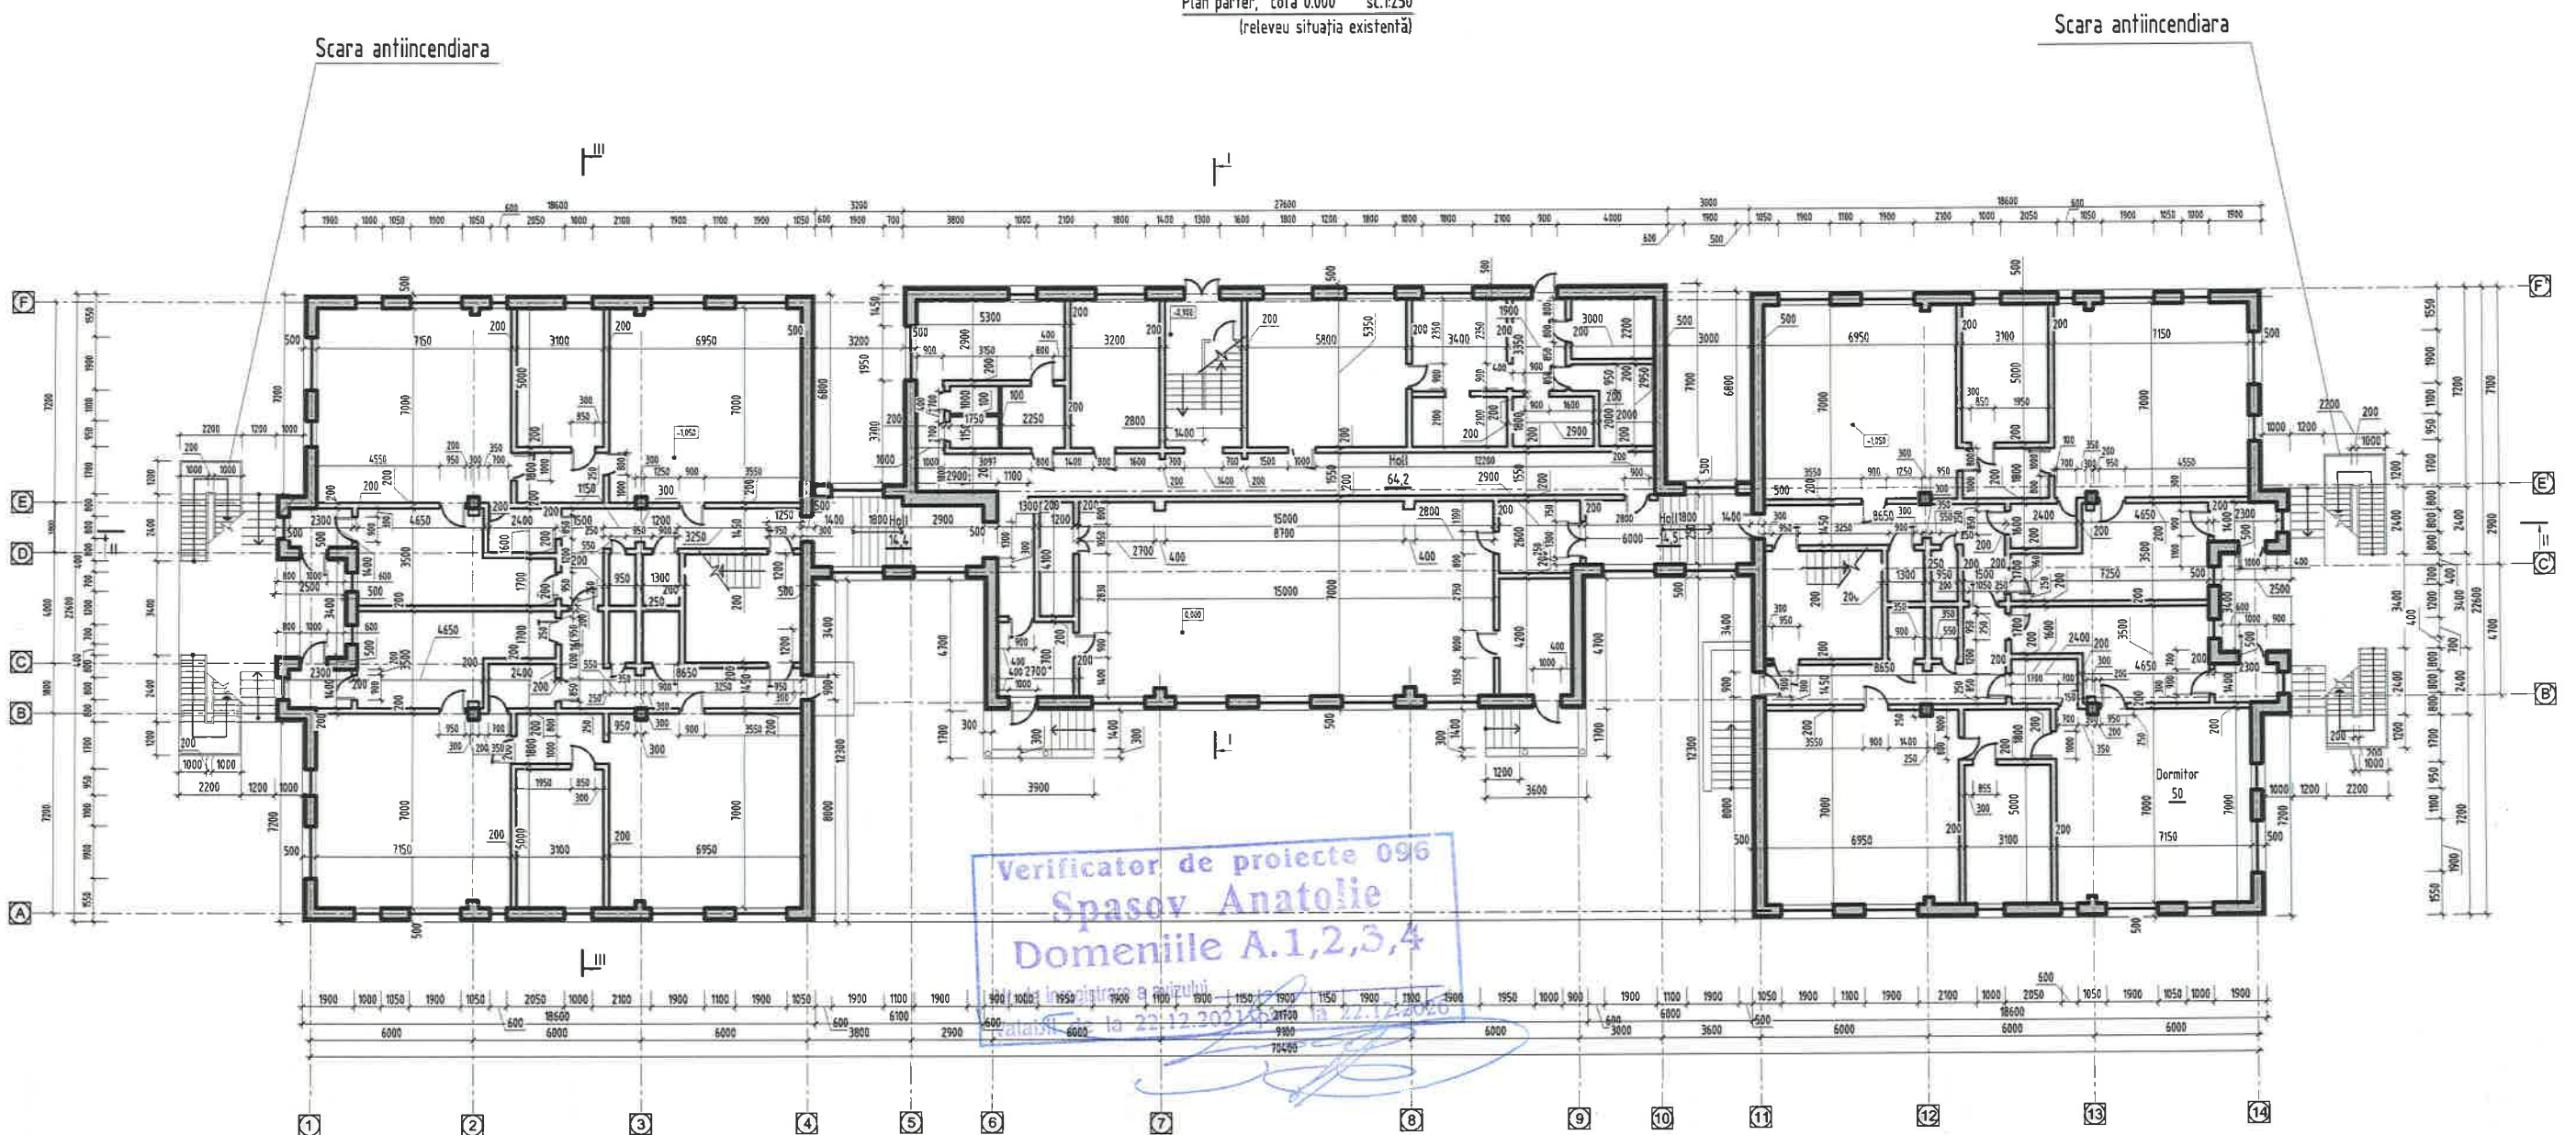

Notă:


1. Peretii exteriori de la suprastructura cladirii sunt executati din zidarie din blocuri de calcar cu grosimea de 400 mm, cu mortar de ciment-nisip.

LEGENDA

Simbol culoare indice	Semnificația
	Zidarie din blocuri de calcar

						05/2023 - SAC		
						Reparația capitală a grădiniței de copii nr. 2 „Guguța”, din str. 31 August 1989, nr. 15/1, or. Călărași		
Întoc.	Cant.	Planșa	Nºdoc.	Semnăt.	Data	Beneficiar: Primaria or.Călărași	Faza	Planșa
ASP.		T. Aghenie					P.E.	5
Arhitect		D. Podolean				Plan parter, cota 0.000 sc.1:250 (releveu situația existentă)	AGH PREMIUM GRUP	
Arhitect		T. Aghenie						

Plan etaj, cota 3.300 sc.1:250
(relevu situația existentă)

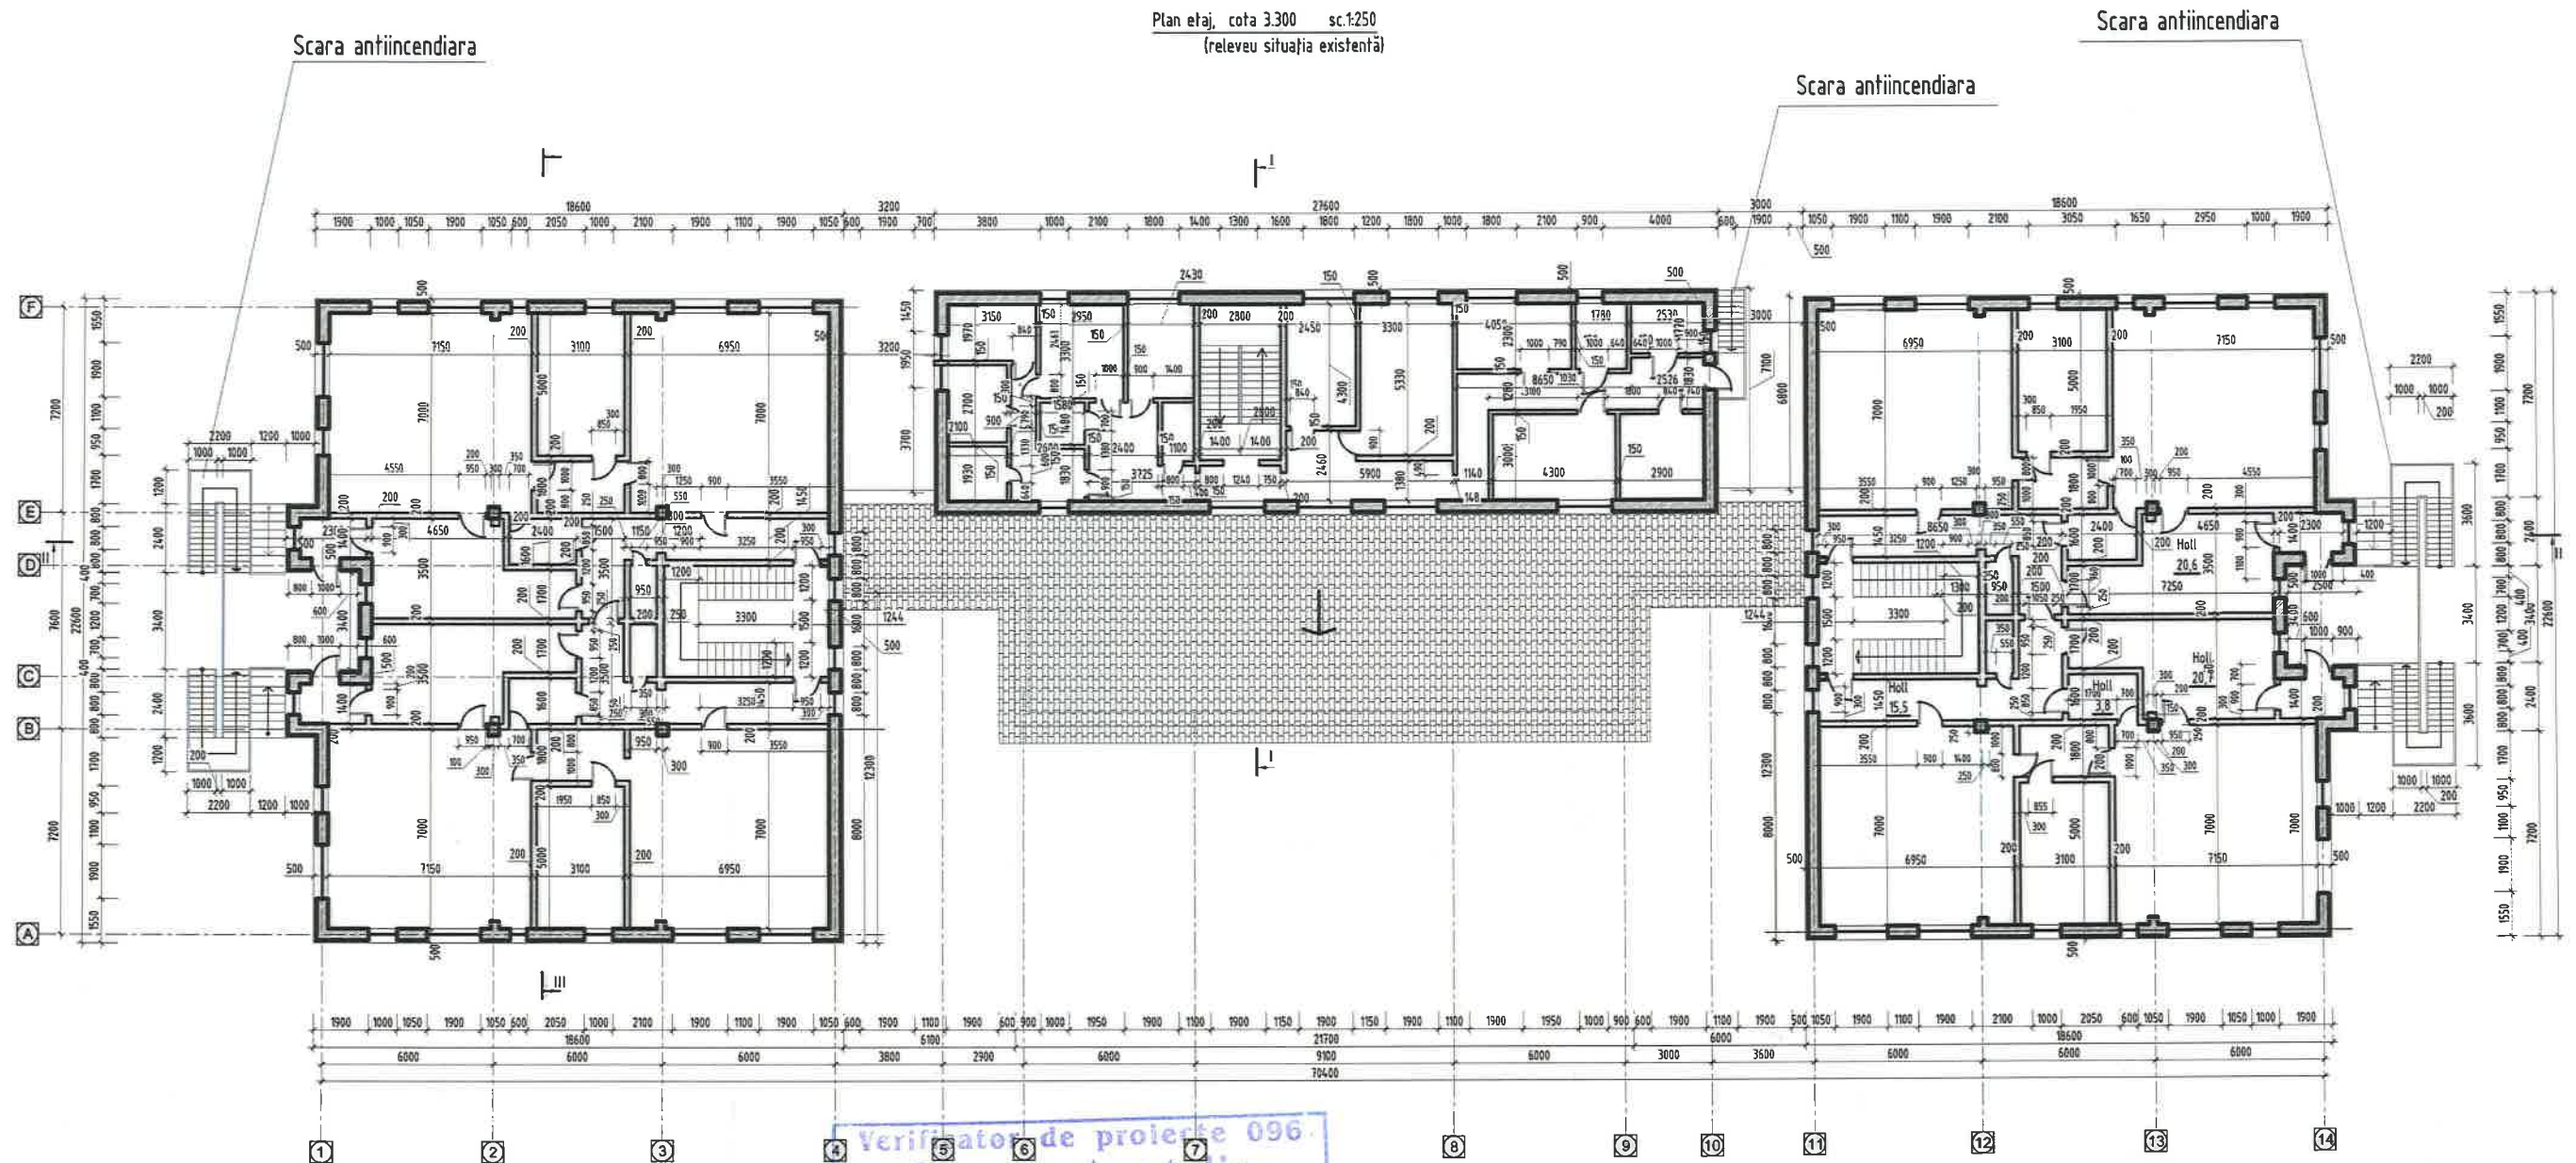


Verificator de proiecte 096
Spasov Anatolie
Domeniile A,1,2,3,4
Nr. de înregistrare a vizului
Valabil de la 22.12.2021 până la 22.12.2026

LEGENDA

Simbol culoare indice	Semnificația
	Zidarie din blocuri de calcar

						05/2023 - SAC		
						Reparația capitală a grădiniței de copii nr. 2 „Guguță”, din str. 31 August 1989, nr. 15/1, or. Călărași		
Înloc.	Cant.	Planșa	Nr.doc.	Semnat.	Data	Beneficiar: Primaria or.Călărași	Faza	Planșa
AȘP.		T. Aghenie					P.E.	6
Arhitect		D. Podolean				Plan parter, cota 3.300 sc.1:250 (relevu situația existentă)	AGH PREMIUM GRUP	
Arhitect		T. Aghenie						

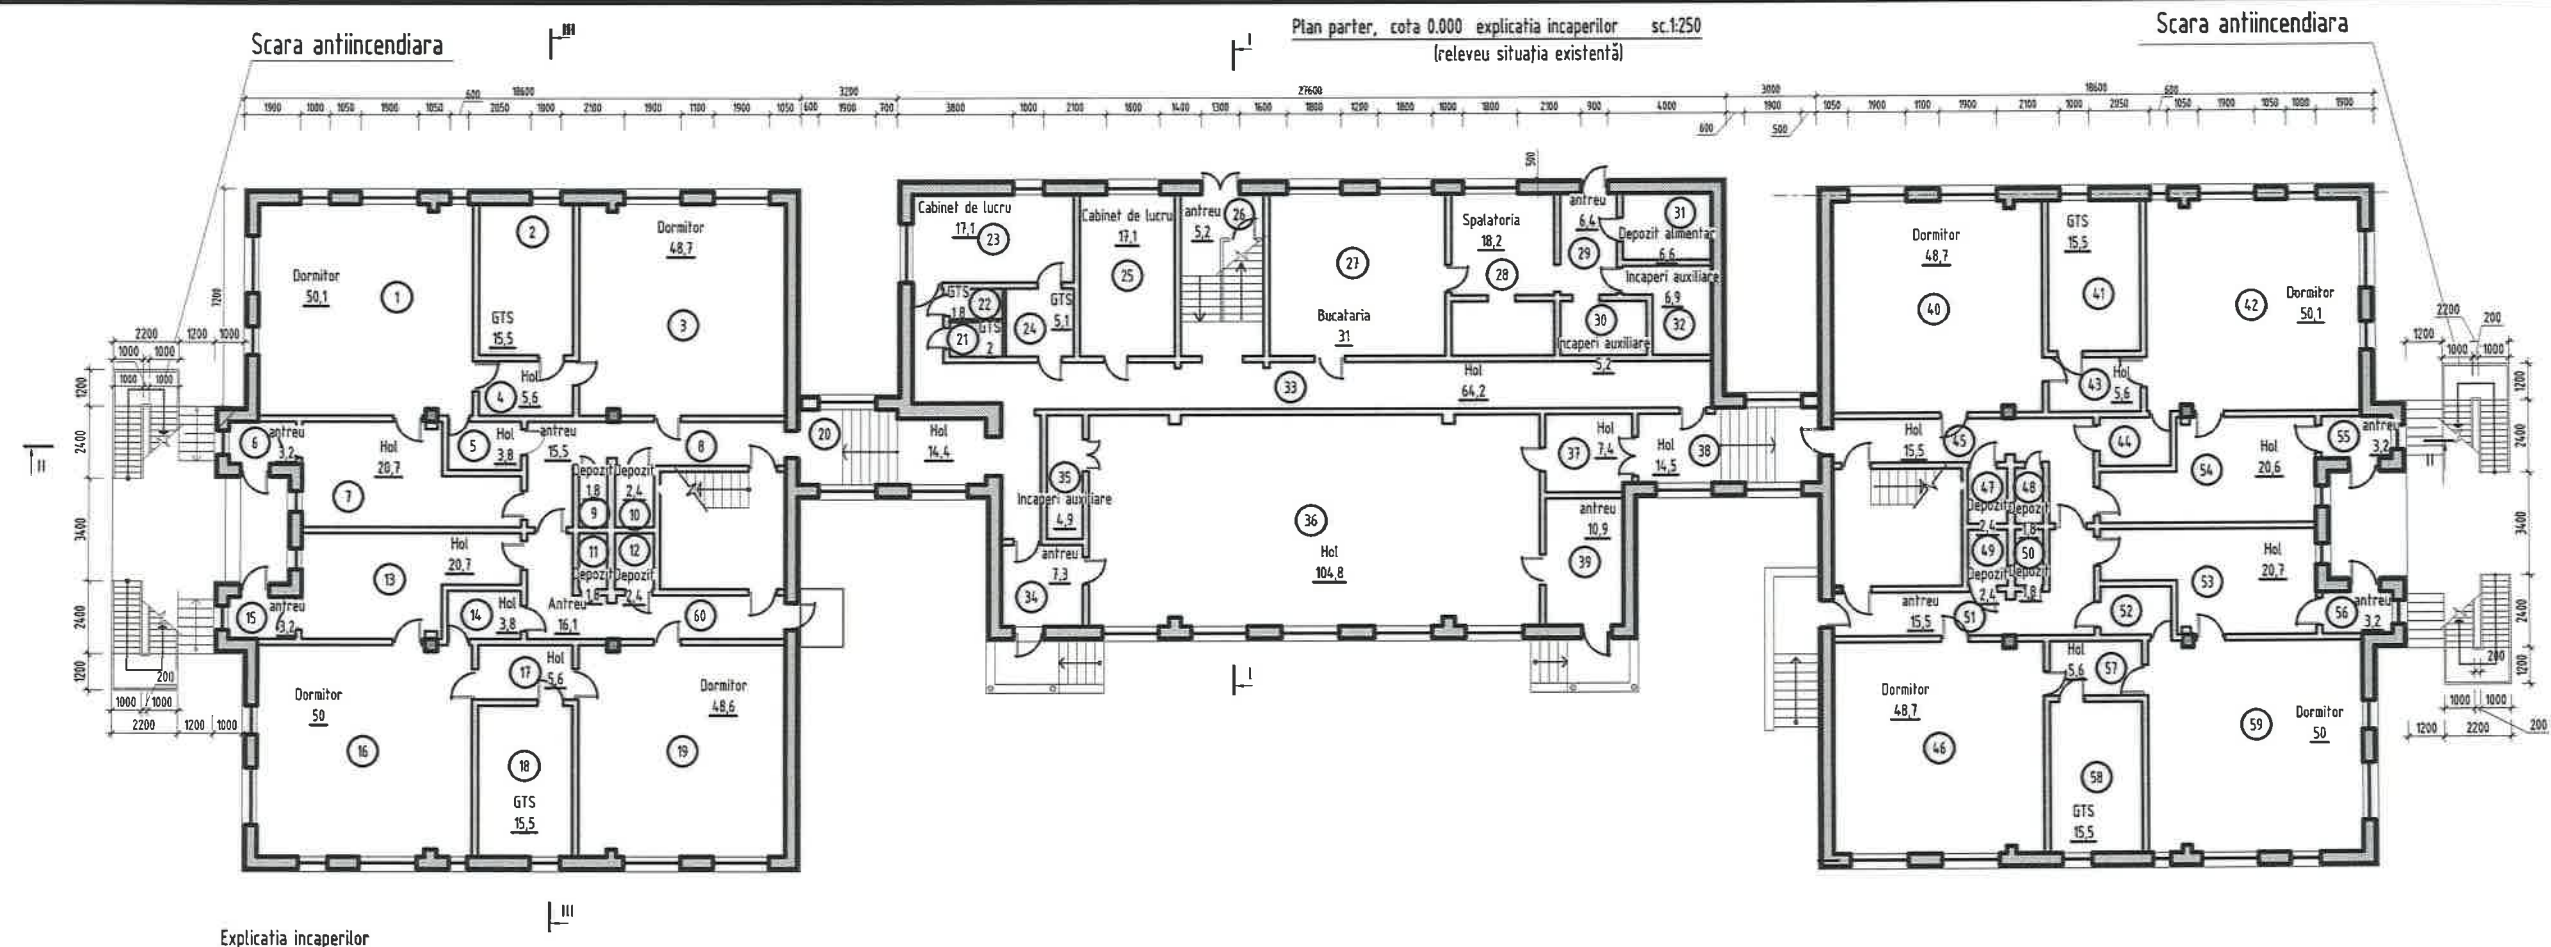

Explicatia incaperilor

Numarul	Denumirea incaperii	Aria	Denumirea incaperii	Aria
PARTER				
1	Dormitor	50	31	Depozit alimentar 6.6
2	GTS	15.5	32	Incaperi auxiliare 6.8
3	Dormitor	48.6	33	Hol 64.2
4	Hol	5.6	34	antreu 7.3
5	Hol	3.8	35	Incaperi auxiliare 4.9
6	antreu	3.2	36	Hol 104.8
7	Hol	20.7	37	Hol 7.4
8	antreu	15.5	38	Hol 14.5
9	Depozit	1.8	39	antreu 10.9
10	Depozit	2.4	40	Dormitor 48.7
11	Depozit	1.8	41	GTS 15.5
12	Depozit	2.4	42	Dormitor 50
13	Hol	20.7	43	Hol 5.6
14	Hol	3.8	44	Hol 3.8
15	antreu	3.2	45	Hol 15.5
16	Dormitor	50	46	Dormitor 48.6
17	Hol	5.6	47	Depozit 2.4
18	GTS	15.5	48	Depozit 1.8
19	Dormitor	48.6	49	Depozit 2.4
20	Hol	14.4	50	Depozit 1.8
21	GTS	2	51	antreu 15.5
22	GTS	1.8	52	Hol 3.8
23	Cabinet de lucru	17.1	53	Hol 20.7
24	GTS	5.1	54	Hol 20.6
25	Cabinet de lucru	17.1	55	antreu 3.2
26	antreu	5.2	56	antreu 3.2
27	Bucataria	31	57	Hol 5.6
28	Spalatoria	18.2	58	GTS 15.5
29	antreu	6.4	59	Dormitor 50
30	Incaperi auxiliare	5.2	60	Antreu 16.1
Aria total 1020.21				

Verificator de proiecte 096
Spasov Anatolie
Domeniile A.1,2,3,4
Nr. de inregistrare a avizului
Valabil de la 22.12.2021 pînă la 22.12.2026

LEGENDA

Simbol culoare indice	Semnificatia
	Zidarie din blocuri de calcar

05/2023 - SAC					
Reparația capitală a grădiniței de copii nr. 2 „Guguță”, din str. 31 August 1989, nr. 15/1, or. Călărași					
Înloc.	Cant.	Planșa	Nºdoc.	Semnat.	Data
A.S.P.	T. Aghenie				
Arhitect	D. Podolean				
Arhitect	T. Aghenie				
Beneficiar: Primaria or.Călărași					
Plan parter, cota 0.000 explicatia incaperilor sc.1:250 (releveu situatia existentă)					
Faza					
Planșa					
Planșe					
P.E.					
7					
AGH PREMIUM GRUP					

Scara antiincendiara

Plan etaj, cota 3.300 explicatia incaperilor sc.1:250
(relevu situația existentă)

Scara antiincendiara



Explicatia incaperilor

Numarul	Denumirea incaperii	Aria	Denumirea incaperii	Aria	
Etaj					
61	antreu	3.2	87	Hol	40.7
62	antreu	3.2	88	Contabilitate	10.5
63	Hol	20.7	89	Contabilitate	17.6
64	Hol	20.7	90	Contabilitate	9.4
65	Dormitor	50	91	Incaperi auxiliare	4
66	GTS	15.5	92	Incaperi auxiliare	4.5
67	Dormitor	48.6	93	Contabilitate	12.9
68	Hol	5.6	94	Oficiu	8.8
69	Hol	3.8	95	Dormitor	48.7
70	Antreu	15.5	96	GTS	15.5
71	Hol	15.6	97	Dormitor	50
72	Depozit	1.8	98	Hol	5.6
73	Depozit	1.8	99	Hol	3.8
74	Hol	3.8	100	Hol	20.6
75	Hol	5.6	101	Hol	15.5
76	Dormitor	50	102	depozit	1.8
77	GTS	15.5	103	depozit	1.8
78	Dormitor	48.6	104	Hol	15.5
79	Incaperi auxiliare	6.2	105	Hol	20.7
80	Incaperi auxiliare	5.7	106	Hol	3.8
81	GTS	4.1	107	Hol	5.6
82	Hol	7.4	108	Dormitor	48.6
83	GTS	2.3	109	GTS	15.5
84	Incaperi auxiliare	9.7	110	Dormitor	50
85	Incaperi auxiliare	7.6	111	antreu	3.2
86	GTS	2.3	112	antreu	3.2

812.84

Verificator de proiecte 096
Spasov Anatolie
Domeniile A.1,2,3,4
Nr. de inregistrare a avizului
Valabil de la 22.12.2021 până la 22.12.2026

LEGENDA


Simbol culoare indice	Semnificatia
	Zidarie din blocuri de calcar

05/2023 - SAC

Reparația capitală a grădiniței de copii nr. 2 „Guguță”,
din str. 31 August 1989, nr. 15/1, or. Călărași

Înloc.	Cant.	Planșa	Nºdoc.	Semnat.	Data	Beneficiar: Primaria or.Călărași	Faza	Planșa	Planșe
AȘP.		T. Aghenie					P.E.	8	
Arhitect		D. Podolean				Plan etaj, cota 3.300 explicatia incaperilor sc.1:250 (relevu situația existentă)	AGH PREMIUM GRUP		
Arhitect		T. Aghenie							


Plan acoperis relevu (dimensionarea situatiei existente) SC. 1:250

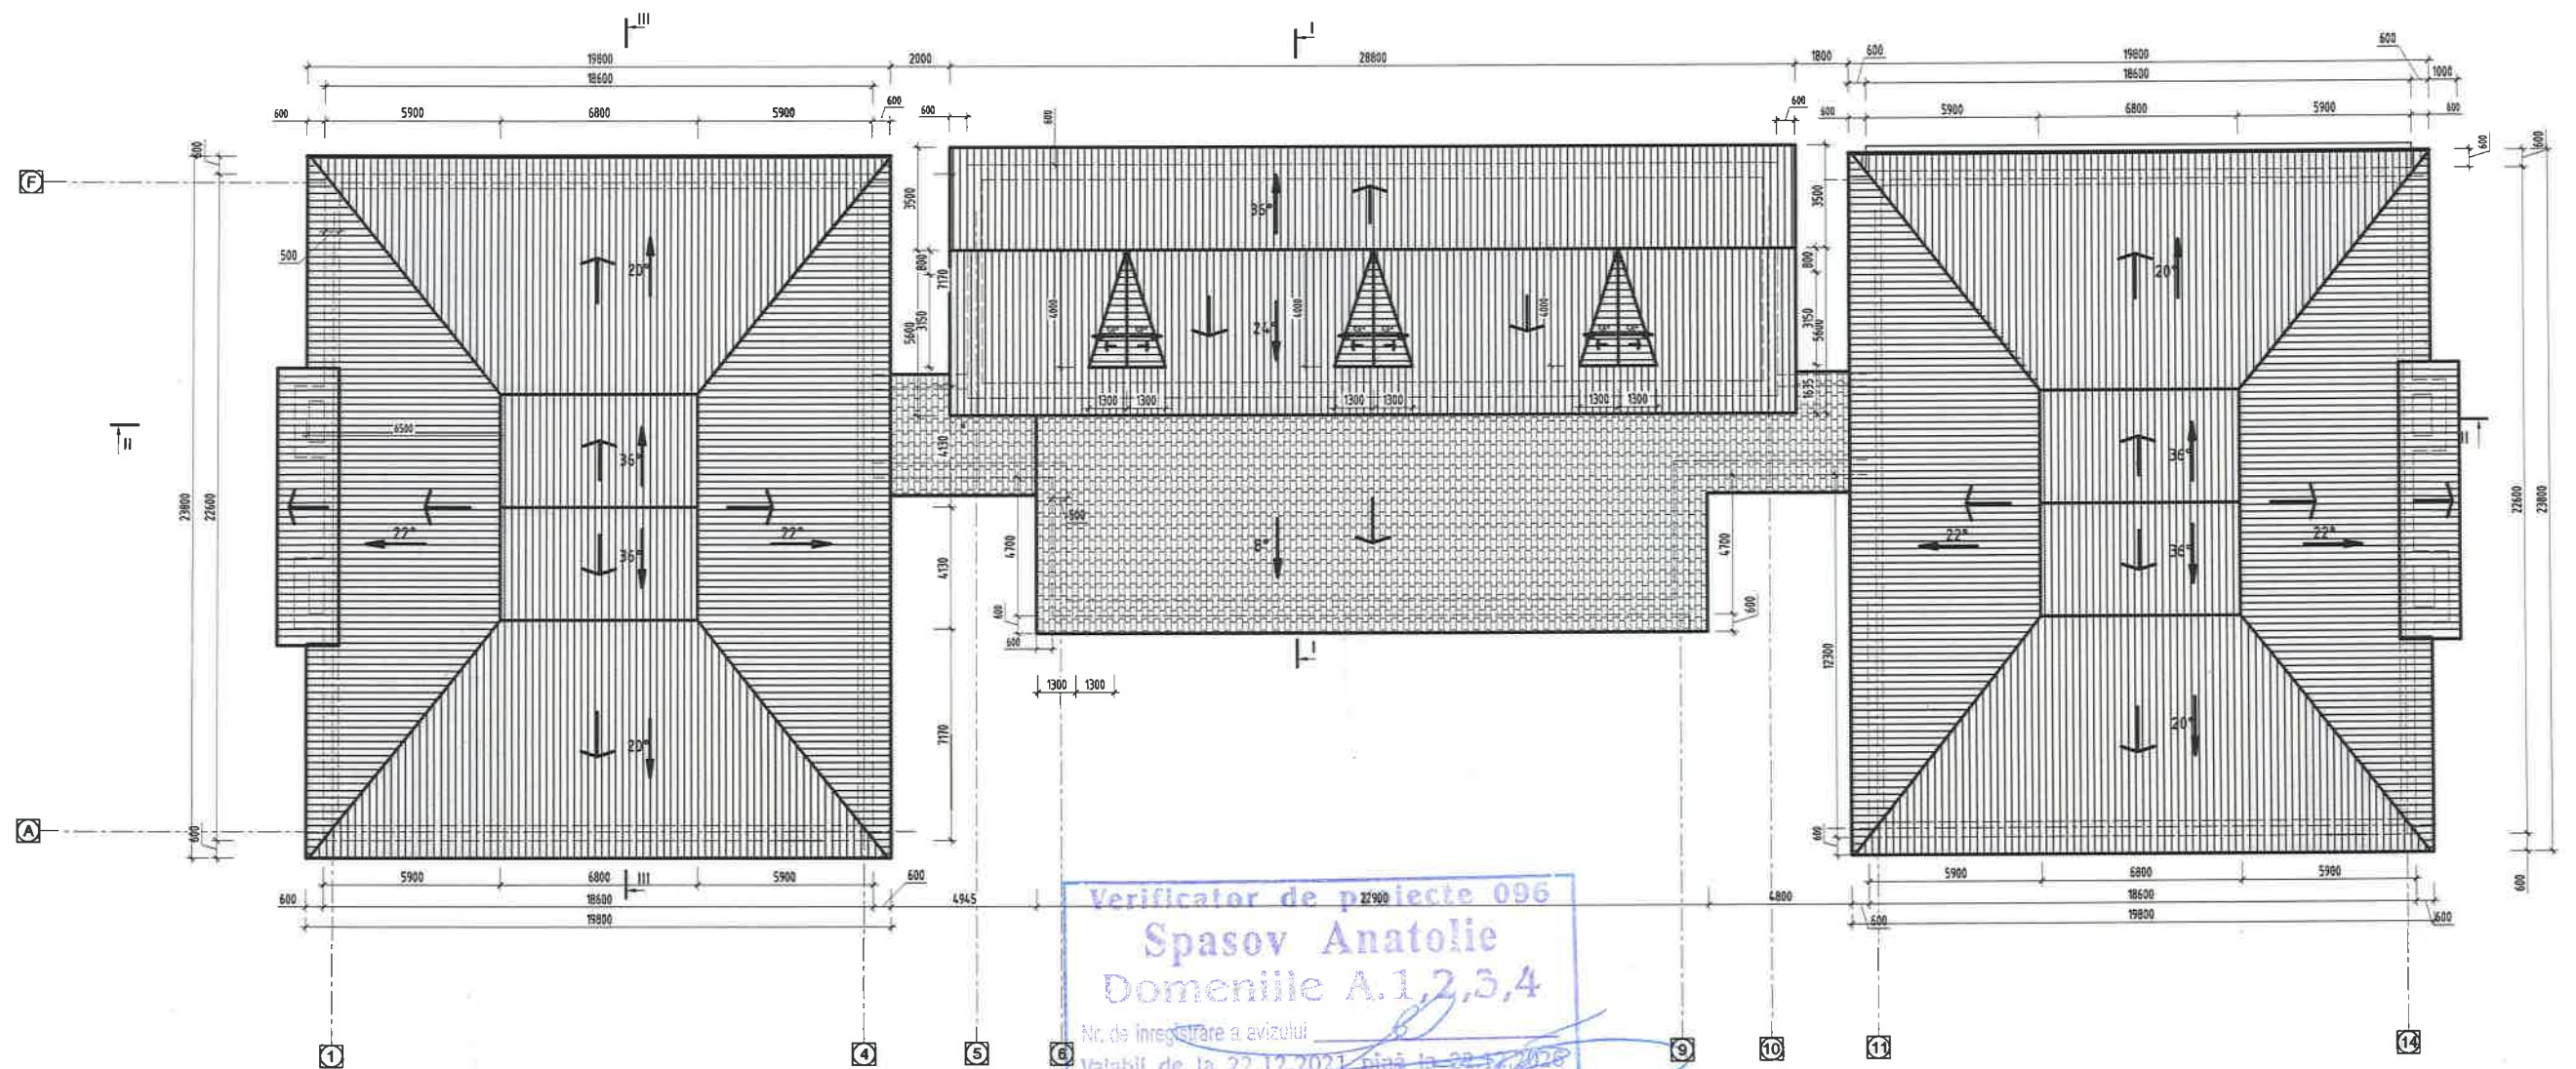





Verificator de proiecte 096
Spasov Anatolie
Domeniile A.1,2,3,4
Nr. de înregistrare a avizului
Valabil de la 22.12.2021 până la 22.12.2026

						05/2023 - SAC		
						Reparația capitală a grădiniței de copii nr. 2 „Guguță”, din str. 31 August 1989, nr. 15/1, or. Călărași		
Înloc.	Cant.	Planșa	Nºdoc.	Semnat	Data	Beneficiar: Primaria or.Călărași	Faza	Planșa
A.Ş.P.		T. Aghenie					P.E.	9
Arhitect		D. Podolean				Plan acoperis relevu (dimensionarea situatiei existente) SC. 1:250	AGH PREMIUM GRUP	
Arhitect		T. Aghenie						

Plan sarpanta releveu (dimensionarea situatiei existente) SC. 1:250

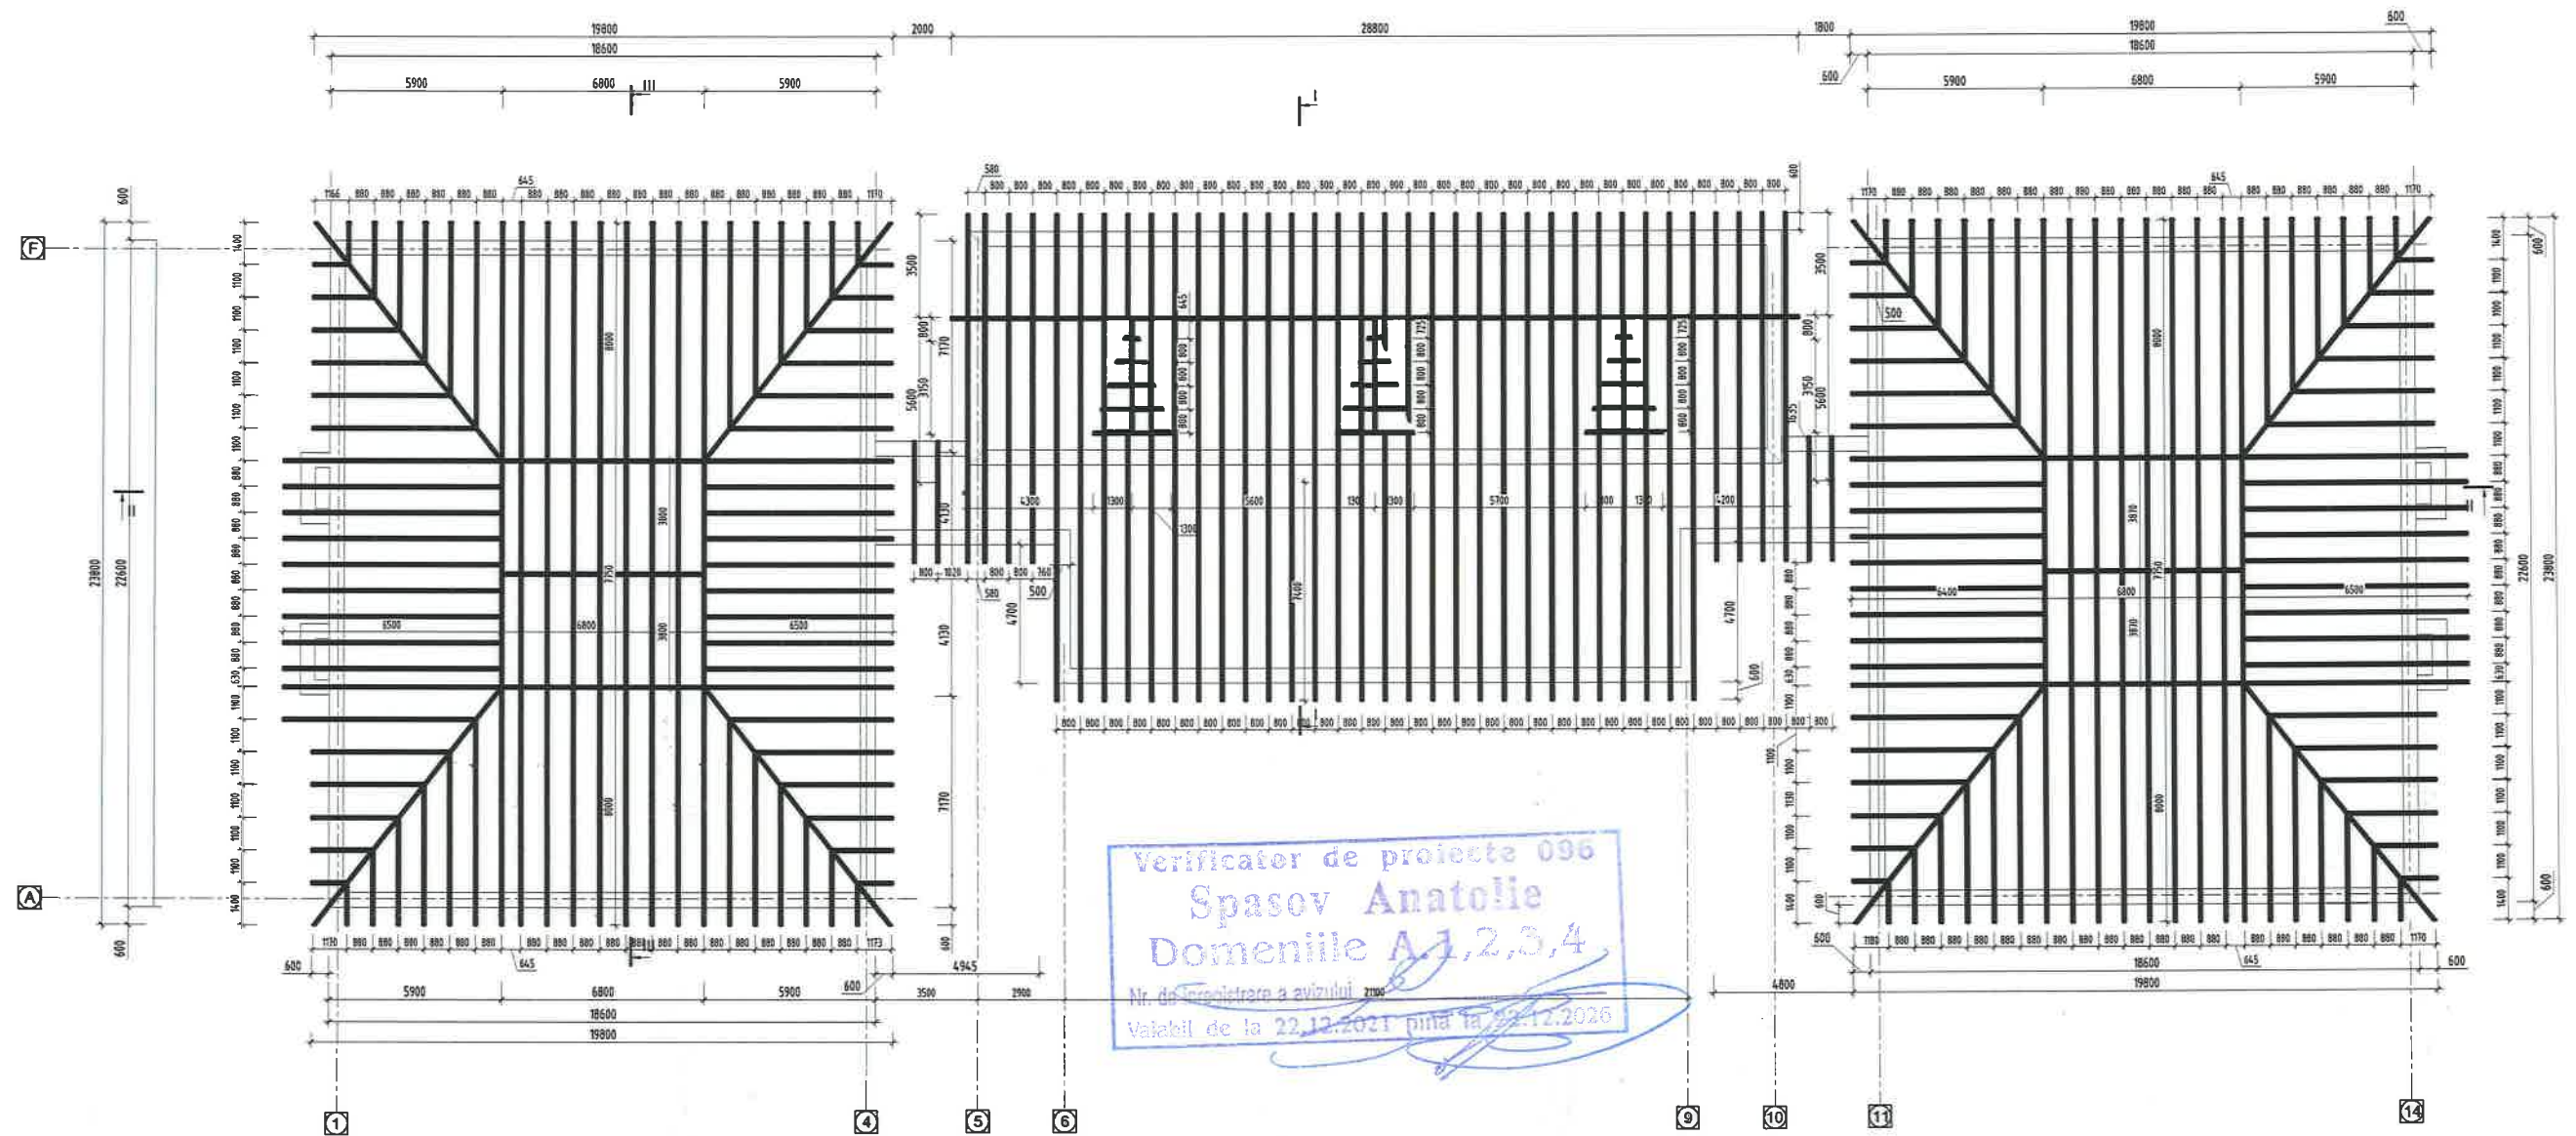


						05/2023 - SAC		
						Reparația capitală a grădiniței de copii nr. 2 „Guguță”, din str. 31 August 1989, nr. 15/1, or. Călărași		
Înloc.	Cant.	Planșa	Nºdoc.	Semnat.	Data	Beneficiar: Primaria or.Călărași	Faza	Planșa
A.Ş.P.		T. Aghenie					P.E.	10
Arhitect		D. Podolean				Plan sarpanta releveu (dimensionarea situatiei existente) SC. 1:250	A G H PREMIUM GRUP	
Arhitect		T. Aghenie						

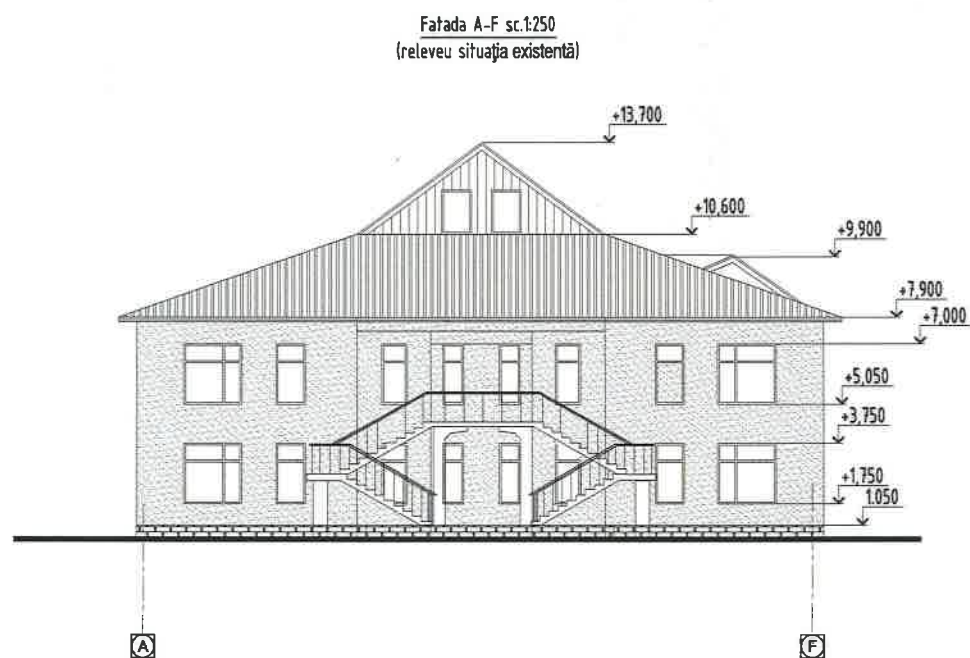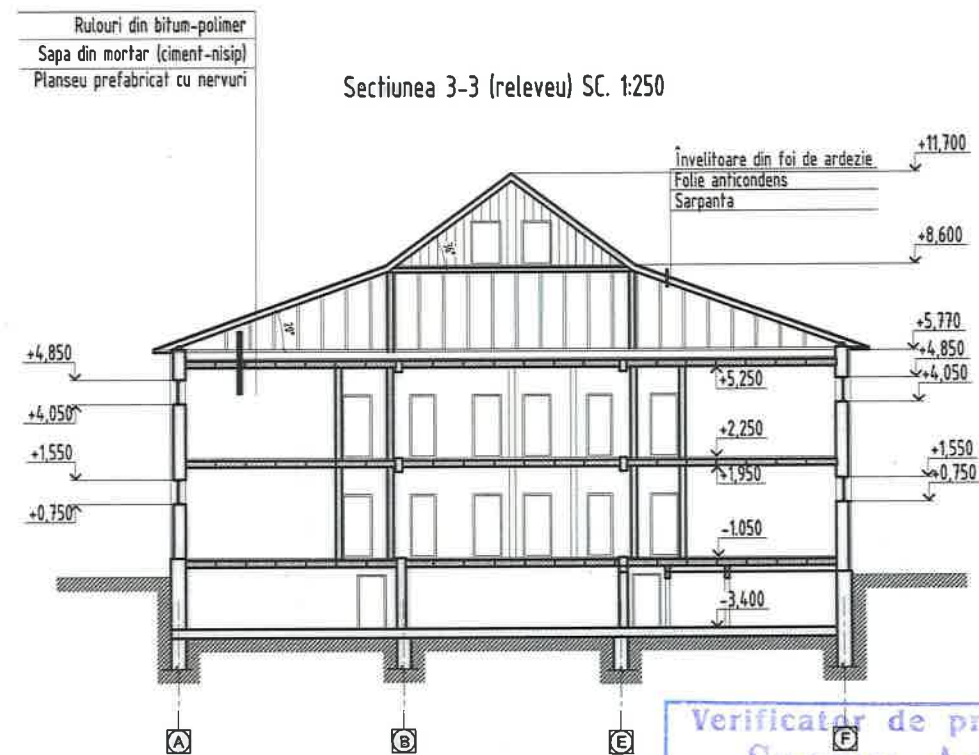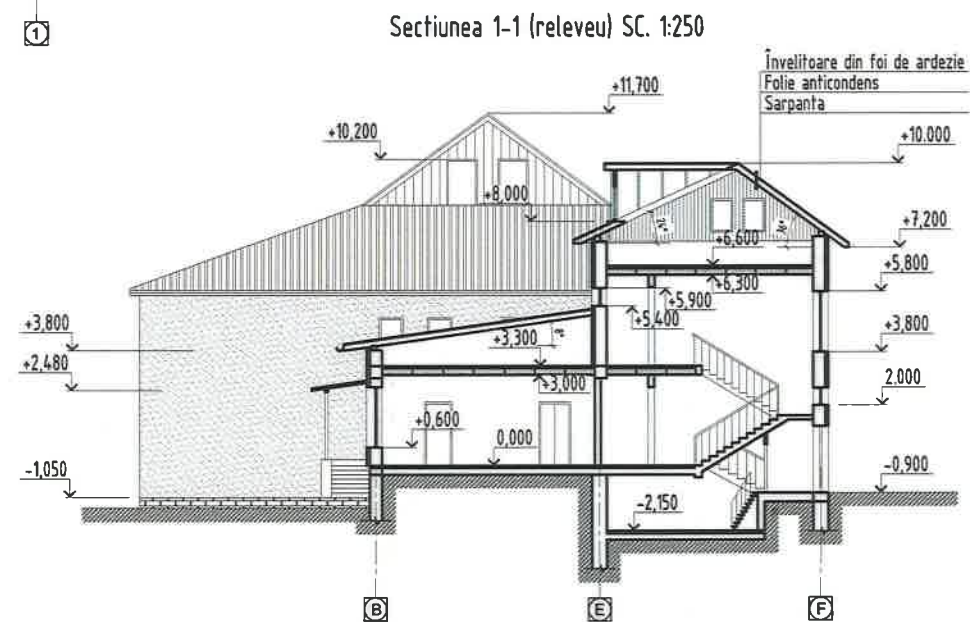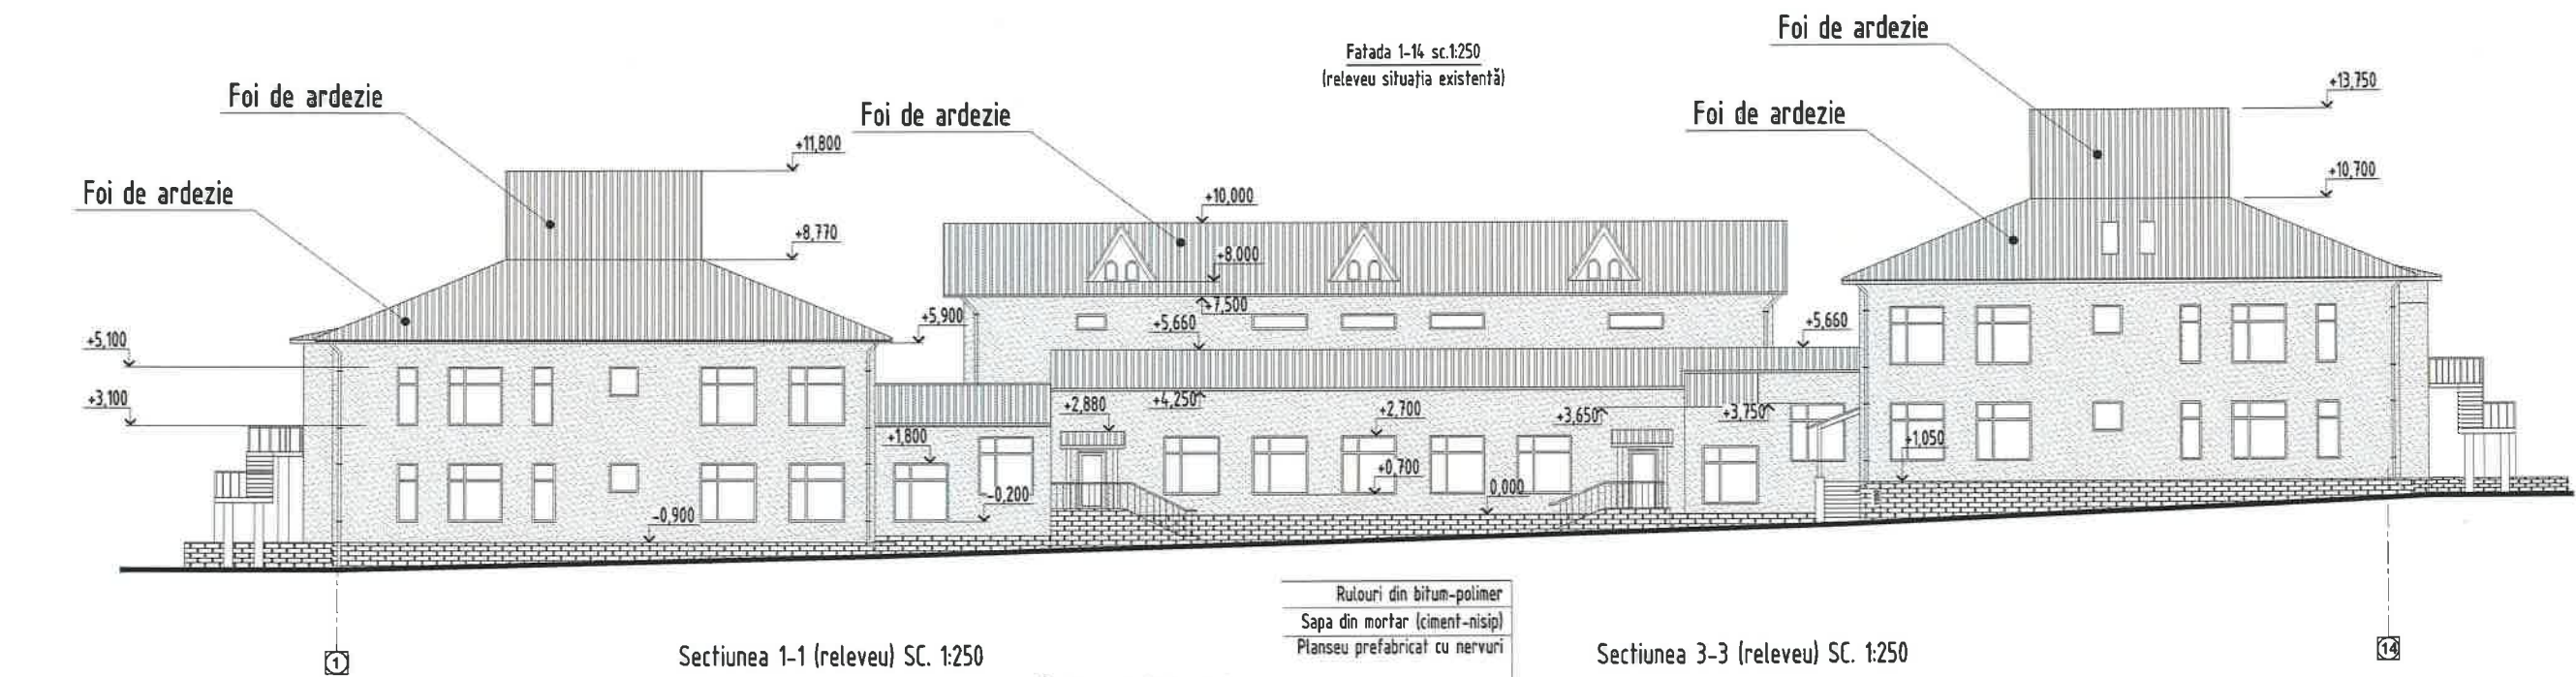


Verificator de proiecte 090
Spasov Anatolie
Domeniile A.1,2,3,4
Nr. de înregistrare a avizului
Valabil de la 22.12.2021 până la 22.12.2026

						05/2023 - SAC		
						Reparația capitală a grădiniței de copii nr. 2 „Guguță”, din str. 31 August 1989, nr. 15/1, or. Călărași		
Înloc.	Cant.	Planșa	Nºdoc.	Semnăt.	Data	Beneficiar: Primaria or.Călărași	Faza	Planșa
A.Ş.P.		T. Aghenie					P.E.	11
Arhitect		D. Podolean				Fațada în axele 1-14, A-F (relevu) SC. 1:250 Secțiune 1-1, 3-3	AGH PREMIUM GRUP	
Arhitect		T. Aghenie						

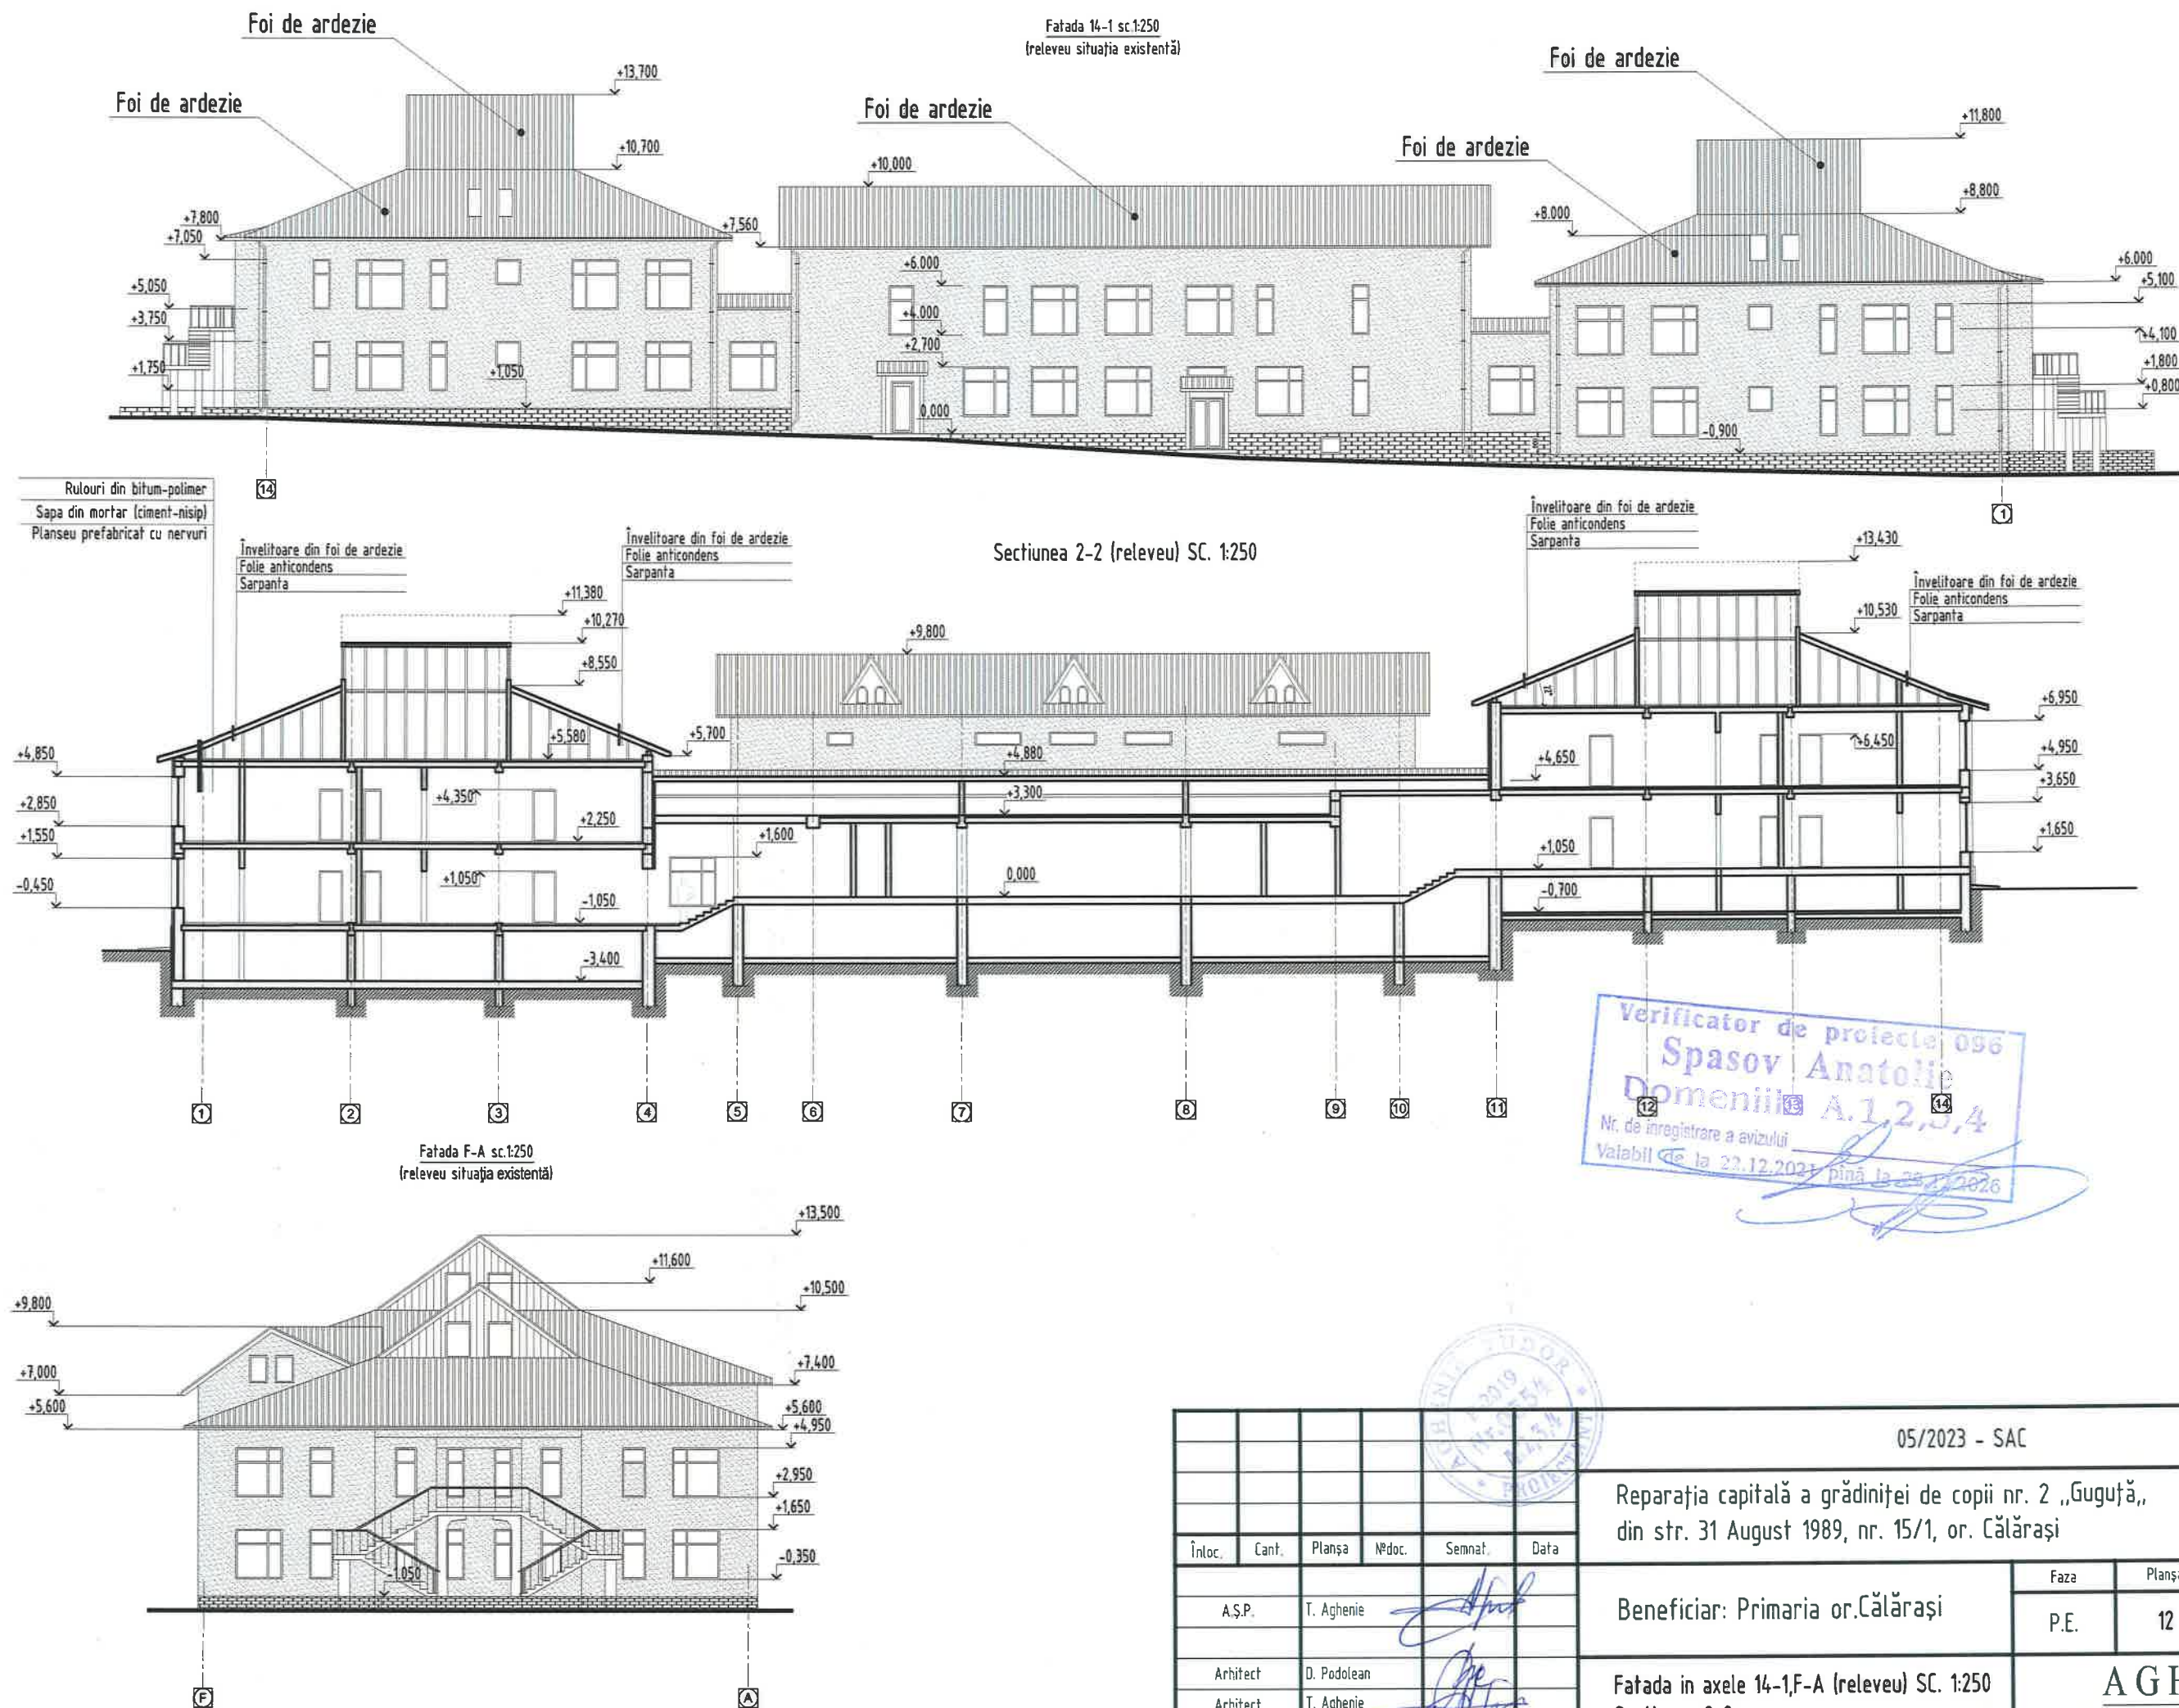

						05/2023 - SAC		
						Reparația capitală a grădiniței de copii nr. 2 „Guguță”, din str. 31 August 1989, nr. 15/1, or. Călărași		
Înloc.	Cant.	Planșa	Nºdoc.	Semnat	Data	Beneficiar: Primaria or.Călărași	Faza	Planșa
A.S.P.	T. Aghenie						P.E.	12
Arhitect	D. Podolean					Fațada în axele 14-1,F-A (releveu) SC. 1:250 Sețiunea 2-2	AGH PREMIUM GRUP	
Arhitect	T. Aghenie							

Plan subsol, cota -2.200 sc.1:250
(Demontari)

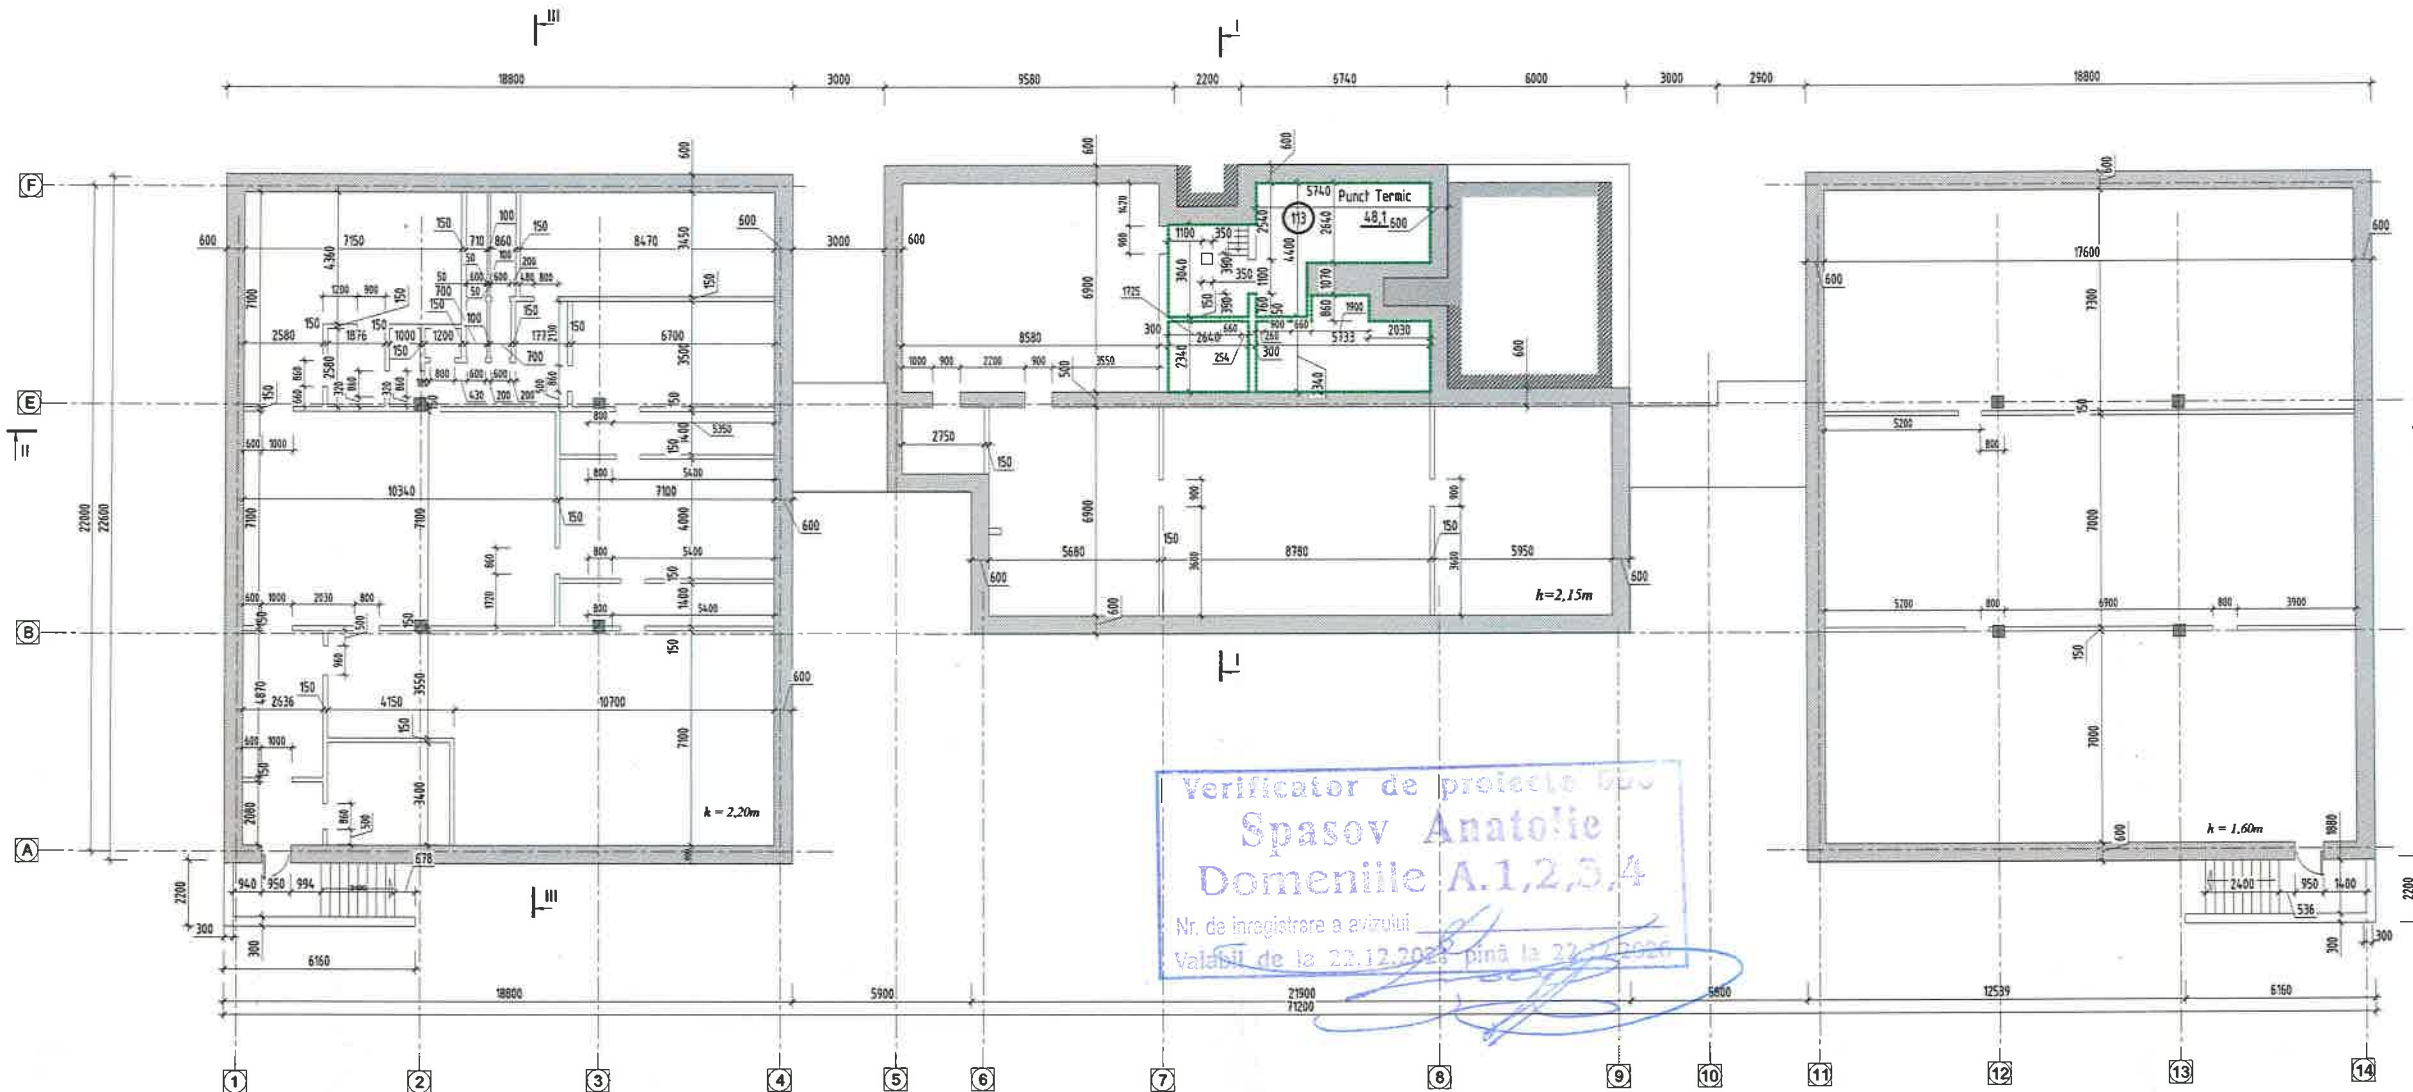

Notă:

1. Borderoul cantitatilor si volumelor demontate, demolate si decopertate sunt sunt date in fiecare planse. Reprezentarea grafica a elementelor demontate este data prin linie intrerupta.

LEGENDA

Nr. Poz.	denumire element spre demolare		
1	demontare pardosele (şapă pardoselei afectate din subsol)		ciment-nisip 48.1 m.p.

LEGENDA

Simbol culoare indice	Semnificația
	Zidarie din blocuri de calcar

05/2023 - SAC

Reparația capitală a grădiniței de copii nr. 2 „Guguță,,
din str. 31 August 1989, nr. 15/1, or. Călărași


Beneficiar: Primaria or.Călărași

Plan subsol, cota -2.200
sc.1:250(Demontari)

Faza	Planșa	Planșe
P.E.	13	
AGH PREMIUM GRUP		

Înloc.	Cant.	Planșa	Nºdoc.	Semnat.	Data
A.Ş.P.		T. Aghenie			
Arhitect		D. Podolean			
Arhitect		T. Aghenie			

Plan parter, cota 0.000 sc.1:250
(Demontari)

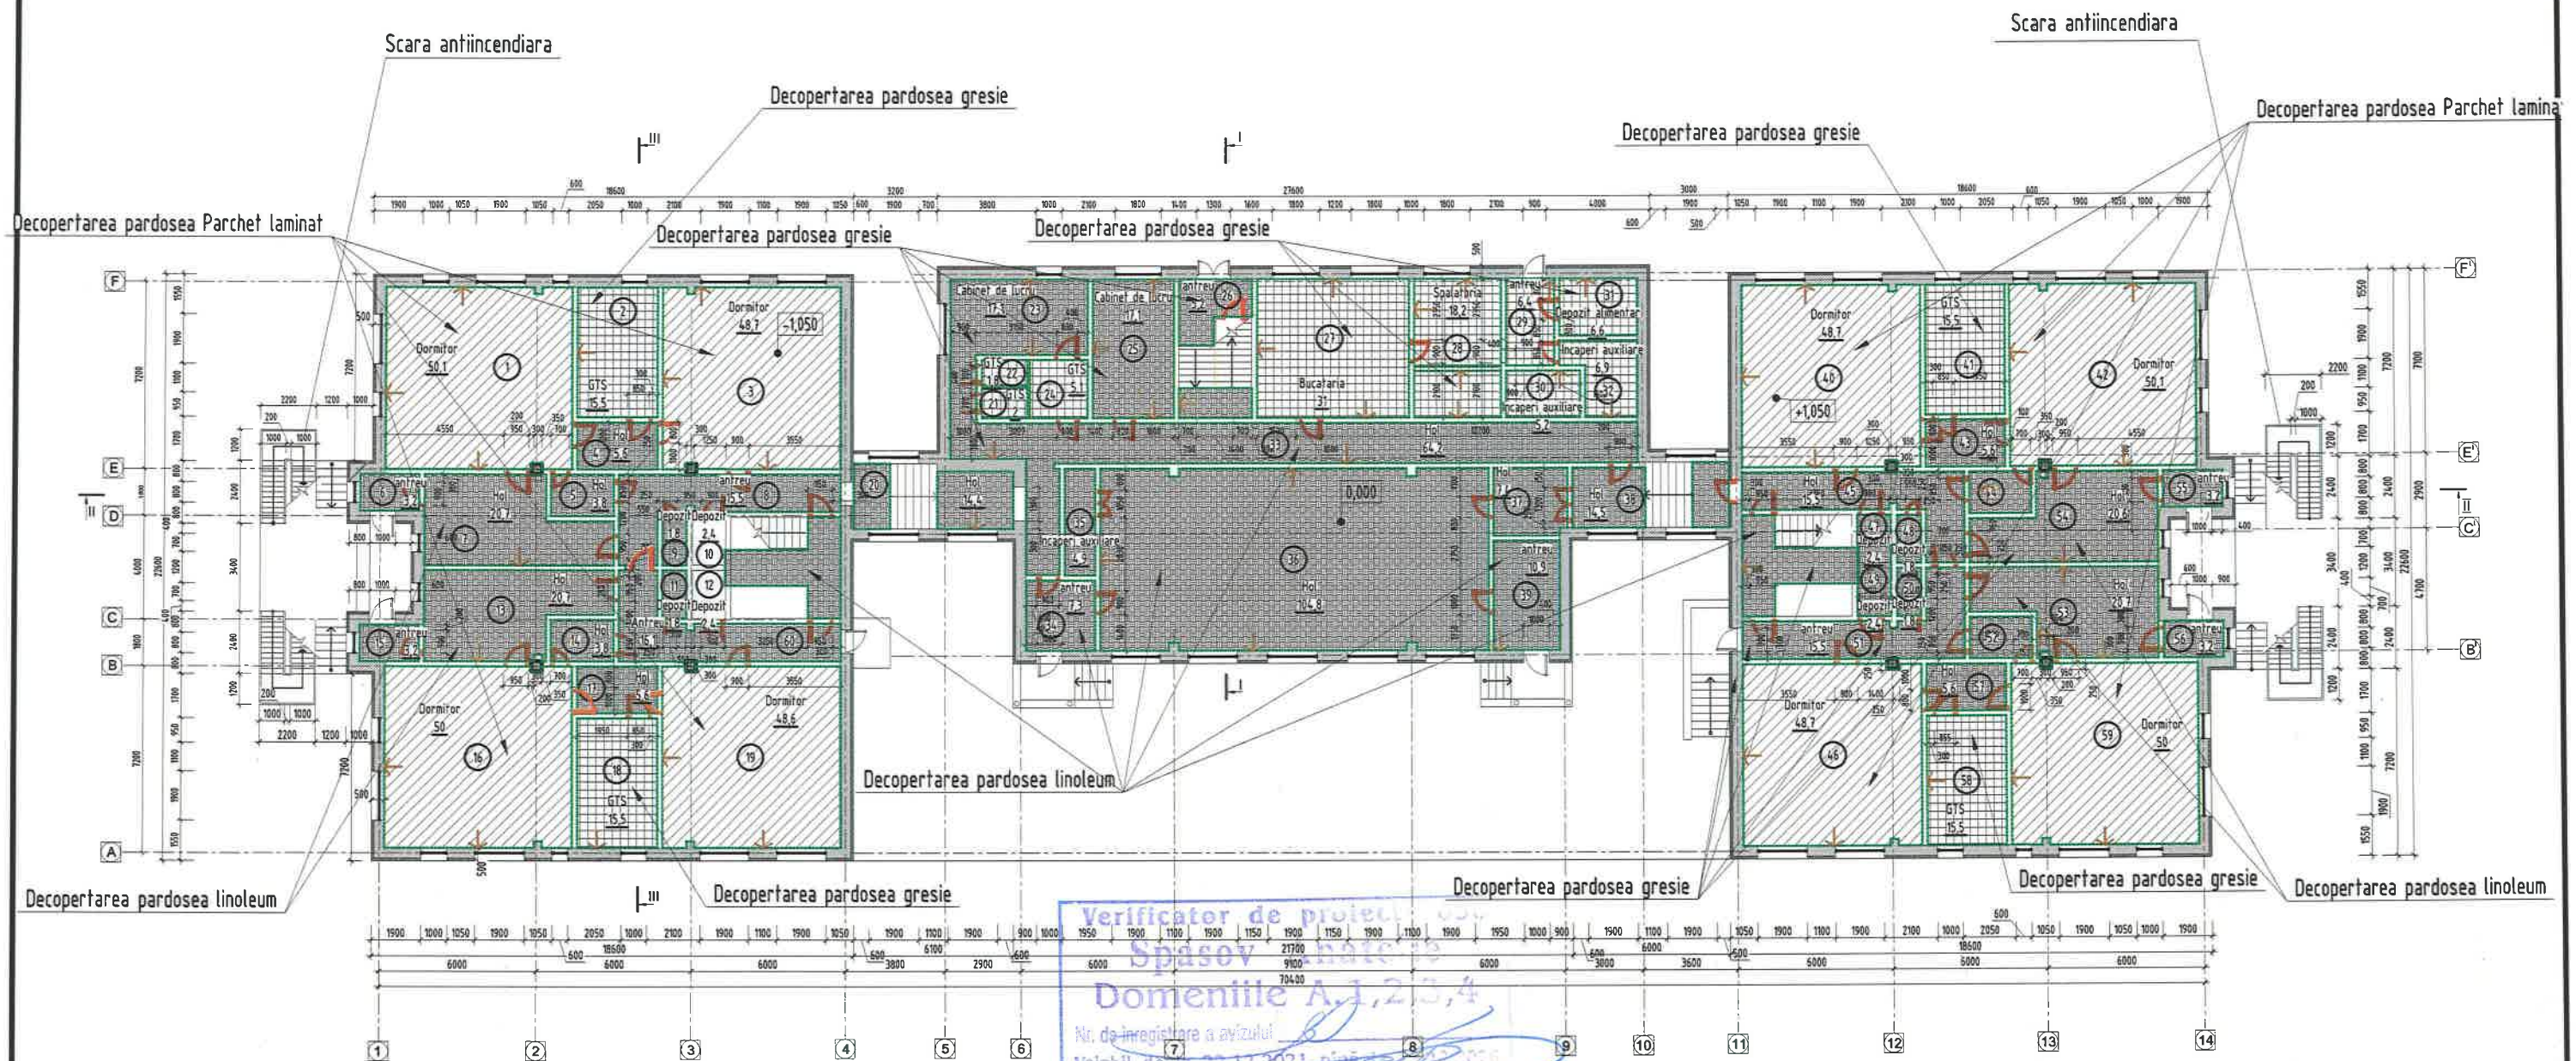

Notă:

1. Borderoul cantitatilor si volumelor demontate, demolate si decopertate sunt date in fiecare planse. Reprezentarea grafica a elementelor demontate este data prin linie intrerupta.

LEGENDA

Pozitia	Simbol culoare indice	Semnificația
1		Usi demontate
2		Pardosea spre demontare
3		Decopertare a stratului de tencuiala existent pina la cota zidariei (tencuiala din ciment-nisip)

borderou cantități demolări parter, cota 0.000

Nr. Poz.	denumire element spre demolare	material	cantitate
1	demontare uși interioare	lemn,	67 bucăți
2	demontare pardosele din linoleum	linoleum	499,1 m.p.
3	demontare pardosele din Parchet laminat	Parchet laminat	394.0 m.p.
4	demontare pardosele din Gresie, șapă pardosea afectată (Bucatarie si spalatorie, depozit pentru produse alimentare)	tencuiala din ciment-nisip	145,7 m.p.
5	demontare tavane (decopertare a stratului de tencuiala existent pina la cota zidariei tencuiala din ciment-nisip)	tencuiala din ciment-nisip	1020.2 m.p.
6	demontare pereți, (decopertare a stratului de tencuiala existent pina la cota zidariei din blocuri de calcar).		2698 m.p.

Înloc.	Cant.	Planșa	Nºdoc.	Semnat.	Data
		A.Ş.P.	T. Aghenie		
		Arhitect	D. Podolean		
		Arhitect	T. Aghenie		

LEGENDA

Simbol culoare indice	Semnificația
	Zidarie din blocuri de calcar

05/2023 - SAC

Reparația capitală a grădiniței de copii nr. 2 „Guguță,,
din str. 31 August 1989, nr. 15/1, or. Călărași


Beneficiar: Primaria or.Călărași

Plan parter, cota 0.000 sc.1:250
(Demontari)

Faza	Planșa	Planșe
P.E.	14	

AGH
PREMIUM GRUP

Plan etaj, cota 3.300 sc.1:250
(Demontari)

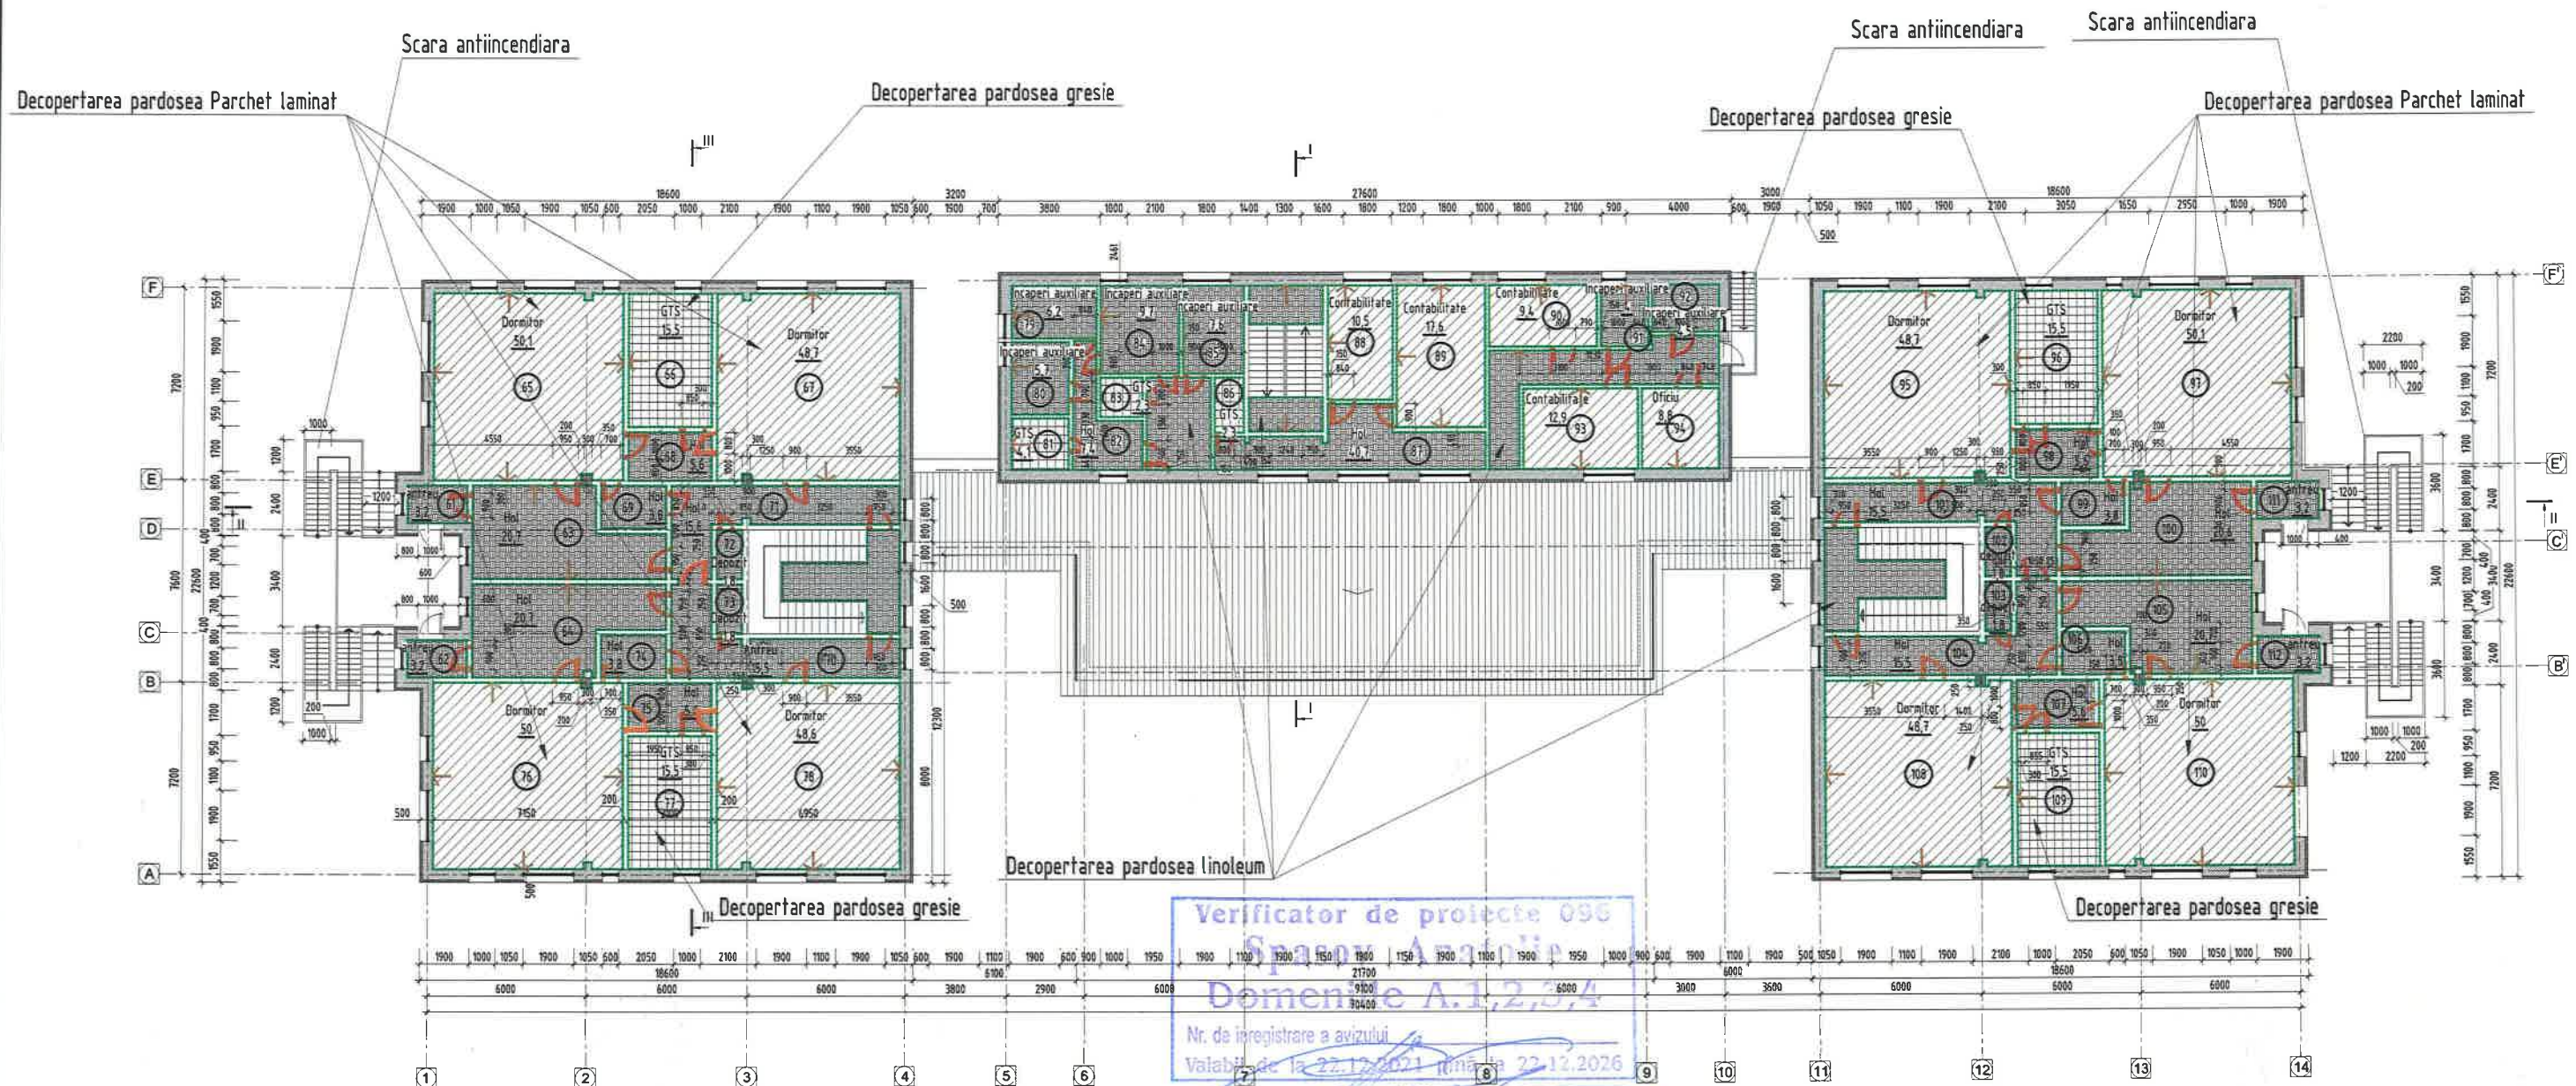

Verificator de proiecte 096
Spasov Anatolie
Domeniile A.1,2,3,4
Nr. de inregistrare a avizului
Valabil de la 22.12.2021 pana la 22.12.2026

Notă:
1. Borderoul cantitatilor si volumelor demontate, demolate si decopertate sunt date in fiecare planse. Reprezentarea grafica a elementelor demontate este data prin linie intrerupta.

LEGENDA

Pozitia	Simbol culoare indice	Semnificatia
1		Usi demontate
2		Pardosea demontare
3		Decopertare a stratului de tencuiala existent pina la cota zidariei (tencuiala din ciment-nisip)

borderou cantități demolări etaj , cota 3.300

Nr. Poz.	denumire element spre demolare	material	cantitate	Înloc.	Cant.	Planșa	Nºdoc.	Semnăt.	Data
1	demontare uși interioare	lemn,	61 bucăți						
2	demontare pardosele din linoleum	linoleum	322.3 m.p.						
3	demontare pardosele din Parchet laminat	Parchet laminat	453.2 m.p.						
4	demontare pardosele din Gresie (Bucatarie si spalatoria, depozit pentru produse alimentare)	tencuiala din ciment-nisip	68.4 m.p.						
5	demontare tavane (decopertare a stratului de tencuiala existent pina la cota zidariei tencuiala din ciment-nisip)	tencuiala din ciment-nisip	804.2 m.p.		A.S.P.	T. Aghenie			
6	demontare pereti , (decopertare a stratului de tencuiala existent pina la cota zidariei din blocuri de calcar).		2013.5 m.p.		Arhitect	D. Podolean			
					Arhitect	T. Aghenie			

LEGENDA

Simbol culoare indice	Semnificatia
	Zidarie din blocuri de calcar

05/2023 - SAC


Reparația capitală a grădiniței de copii nr. 2 „Guguță,,
din str. 31 August 1989, nr. 15/1, or. Călărași

Beneficiar: Primaria or.Călărași

Plan parter, cota 3.300 sc.1:250
(Demontari)

Faza	Planșa	Planșe
P.E.	15	

AGH
PREMIUM GRUP

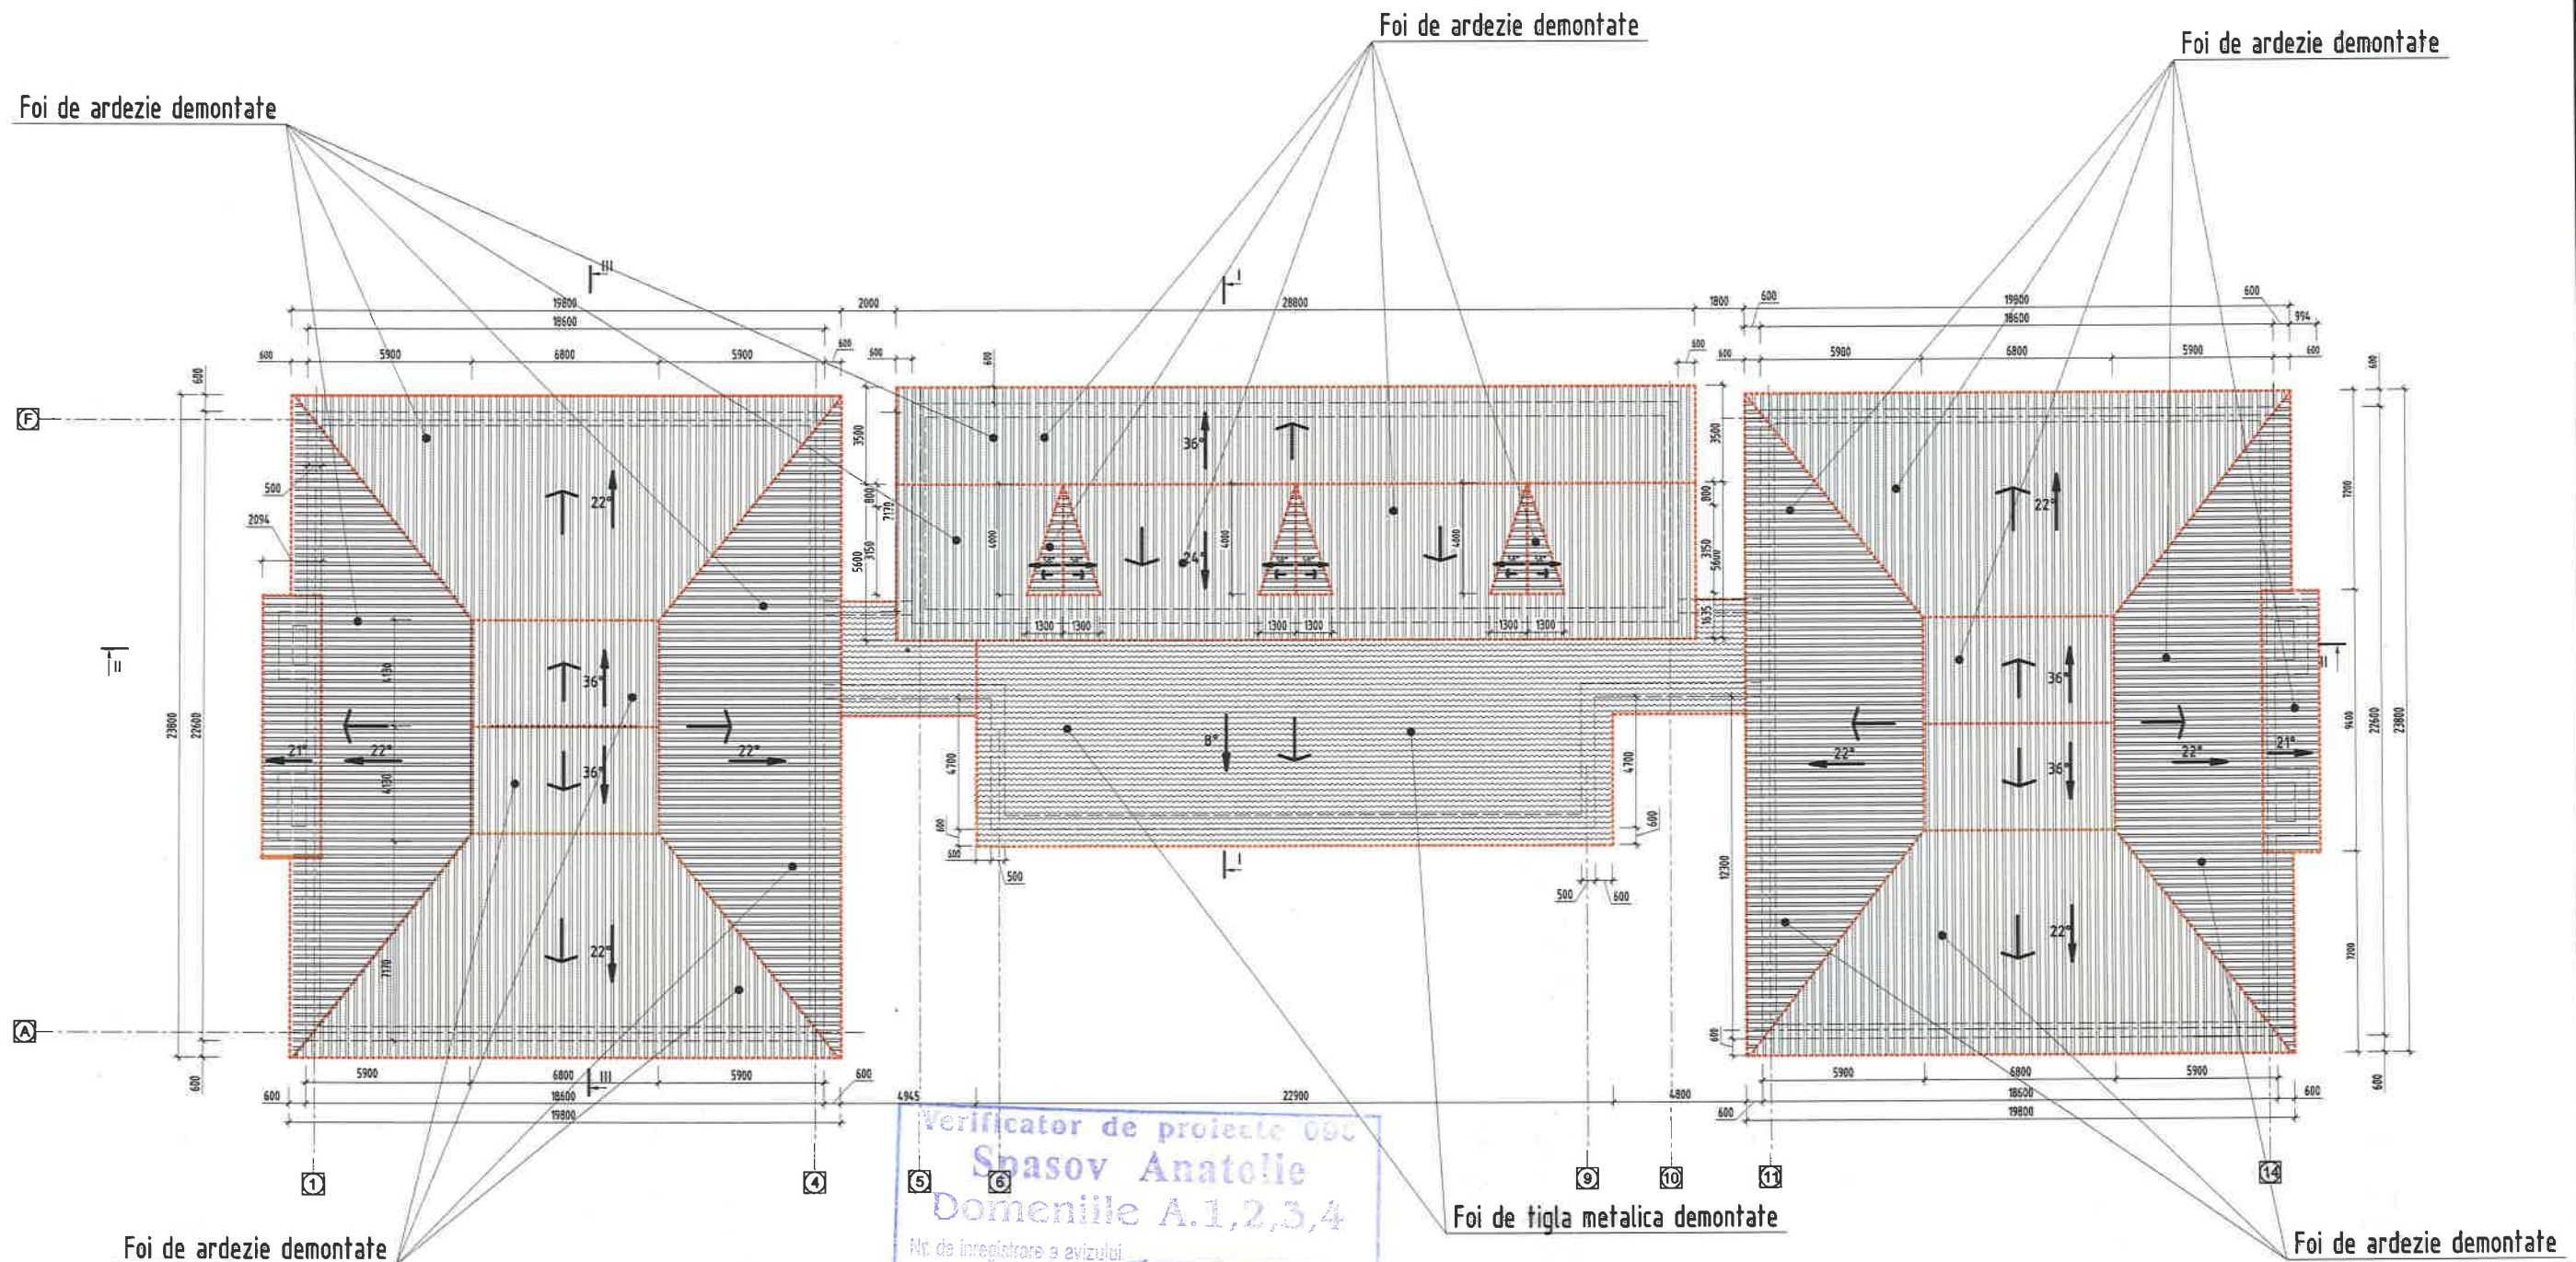

1. Borderoul cantitatilor si volumelor demontate, demolate si decopertate sunt date in fiecare planse. Reprezentarea grafica a elementelor demontate este data prin linie intrerupta.

LEGENDA

Simbol culoare indice	Semnificația
	acoperis spre demolare
	Foi de ardezie demontate
	Foi de tigla metalica demontate

BORDEROU CANTITATI/VOLUME/SUPRAFETE
DEMOLATE

№	Denumirea material	Un. de masura	Indi cat ori	Notă
1	Foi de ardezie	m ²	1476	
2	Foi de tigla metalica demontate	m ²	242	
3	Volumul acoperisului	m ³	2021	

						05/2023 - SAC								
						Reparația capitală a grădiniței de copii nr. 2 „Guguță,, din str. 31 August 1989, nr. 15/1, or. Călărași								
Înloc.	Cant.	Planșa	Nºdoc.	Semnat.	Data									
A.Ş.P.		T. Aghenie				Beneficiar: Primaria or.Călărași		<table><tr><td>Faza</td><td>Planșa</td><td>Planşe</td></tr><tr><td>P.E.</td><td>16</td><td></td></tr></table>	Faza	Planșa	Planşe	P.E.	16	
Faza	Planșa	Planşe												
P.E.	16													
Arhitect		D. Podolean				Plan acoperis (Demontari) SC. 1:250		A G H PREMIUM GRUP						
Arhitect		T. Aghenie												


Reparația capitală a grădiniței de copii nr. 2 „Guguță,”
din str. 31 August 1989, nr. 15/1, or. Călărași

Beneficiar: Primaria or.Călărași

Plan acoperis
(Demontari) SC. 1:250

AGH
PREMIUM GRUP

Plan sarpanta (demontari) SC. 1:250

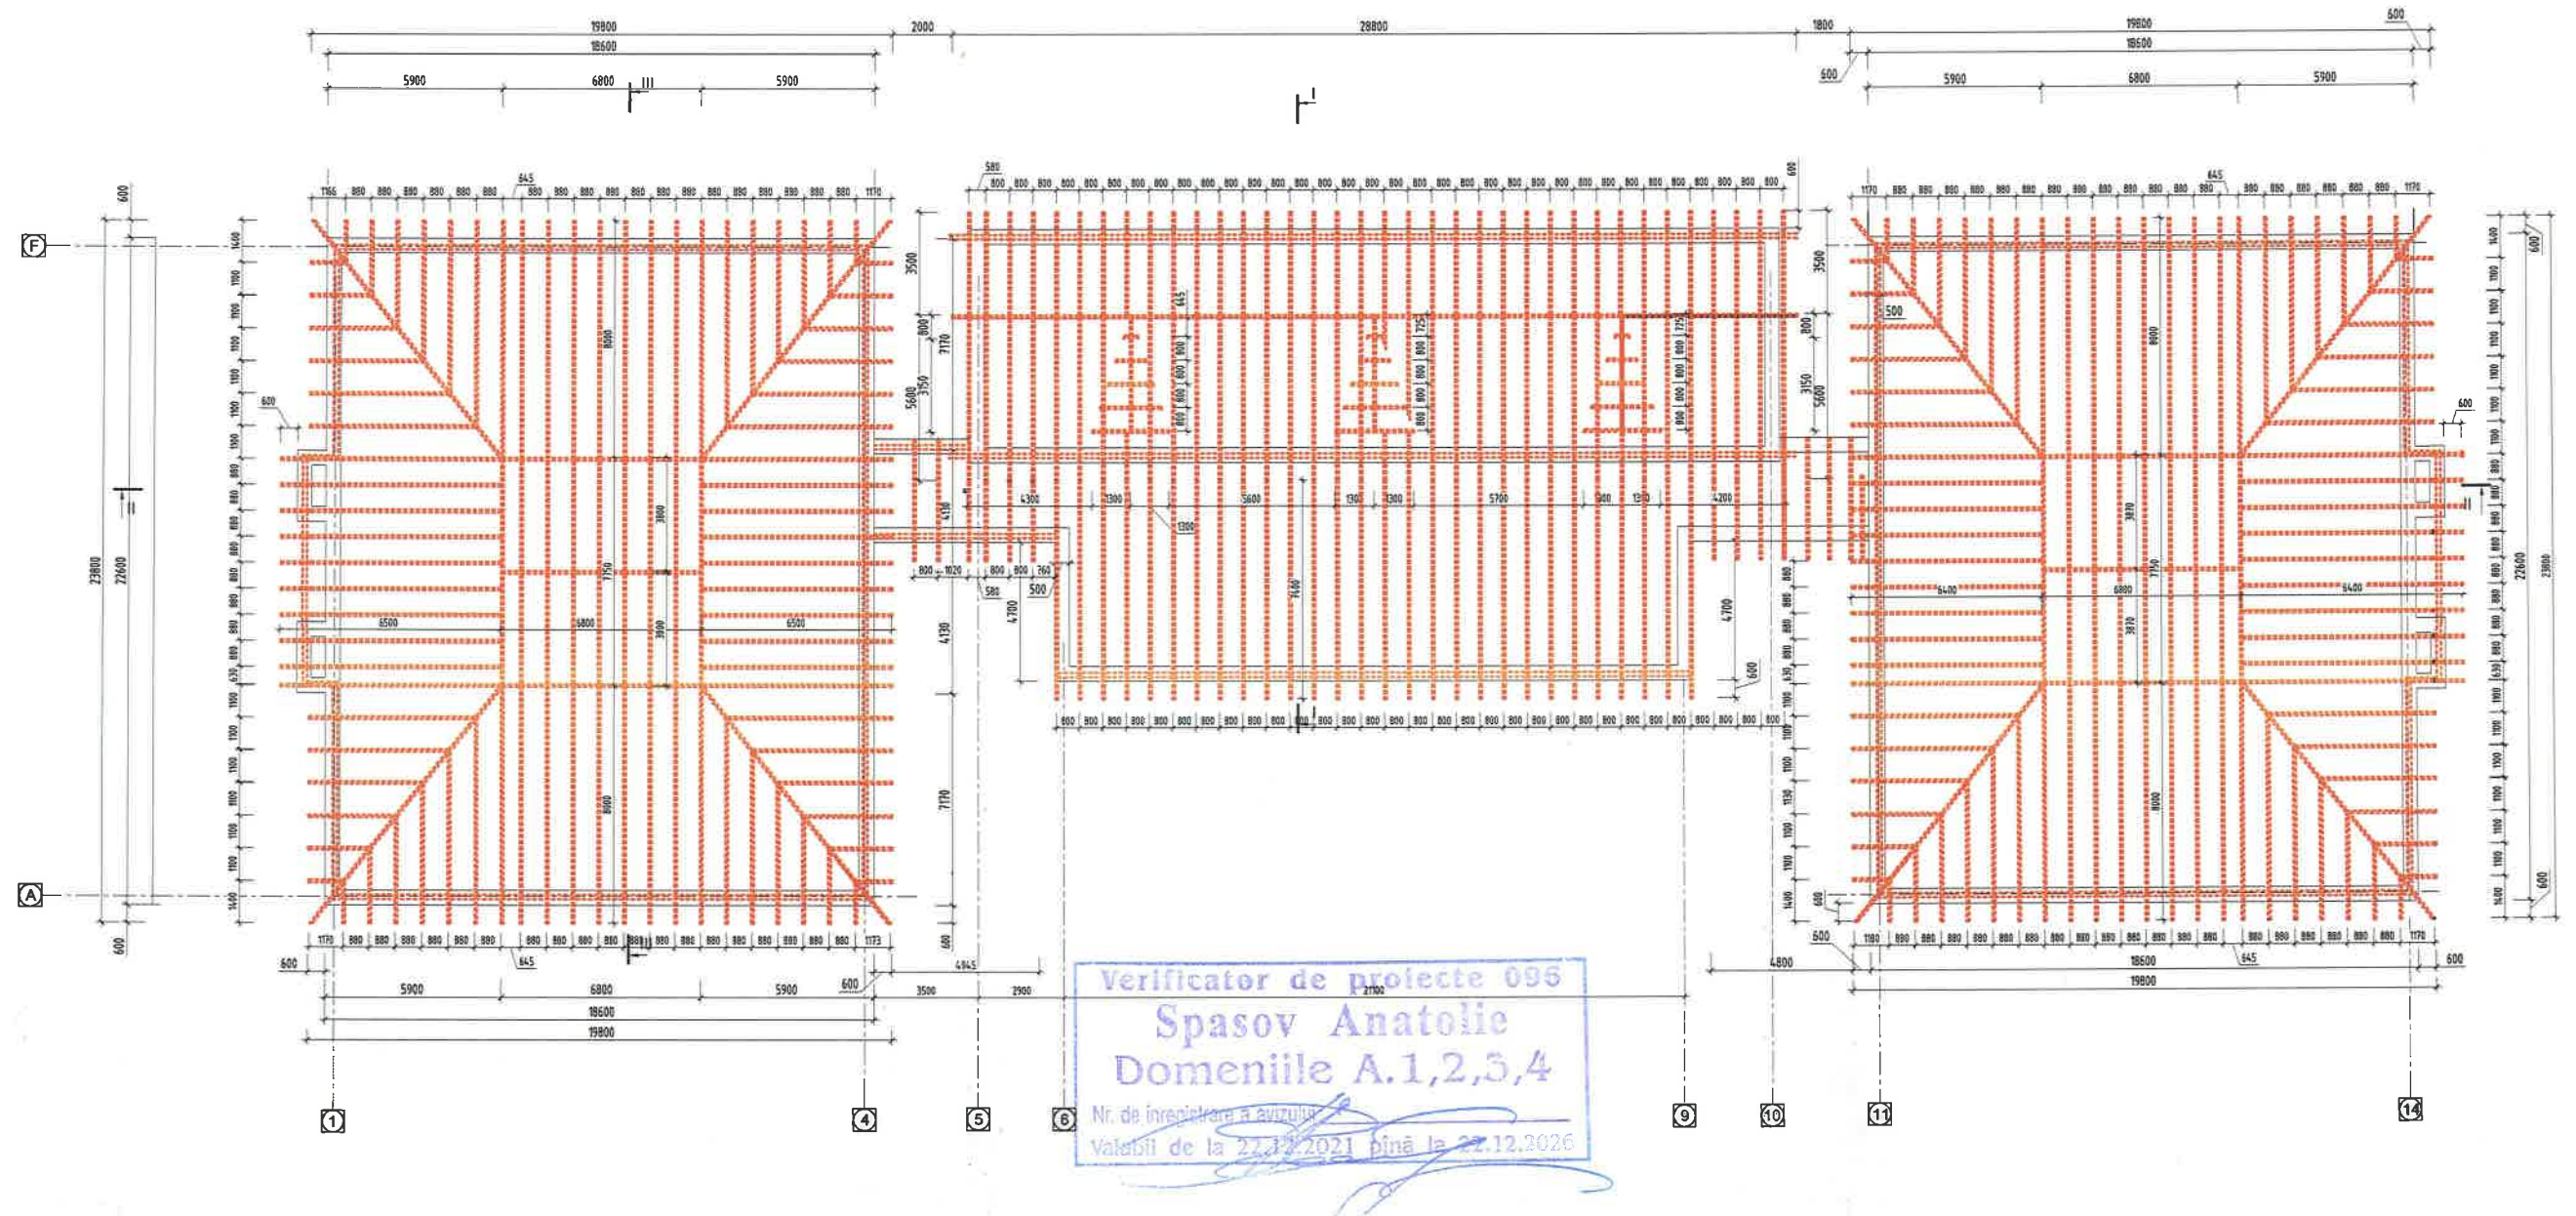


Notă:

1. Borderoul cantitatilor si volumelor demontate, demolate si decopertate sunt sunt date in fiecare planse. Reprezentarea grafica a elementelor demontate este data prin linie intrerupta.

BORDEROU CANTITATI/VOLUME/SUPRAFETE DEMOLATE

Nr	Denumirea material	Un. de masura	Indicatori	Notă
1	Elemente din lemn (capriori, popi, coama, cosoroaba, sipci)	m ³	59,5	



						05/2023 - SAC		
						Reparația capitală a grădiniței de copii nr. 2 „Guguță,” din str. 31 August 1989, nr. 15/1, or. Călărași		
Înloc.	Cant.	Planșa	Nr.doc.	Semnat.	Data	Beneficiar: Primaria or.Călărași	Faza	Planșa
A.S.P.	T. Aghenie						P.E.	17
Arhitect	D. Podolean					Plan sarpanta (demontari) SC. 1:250	AGH PREMIUM GRUP	
Arhitect	T. Aghenie							

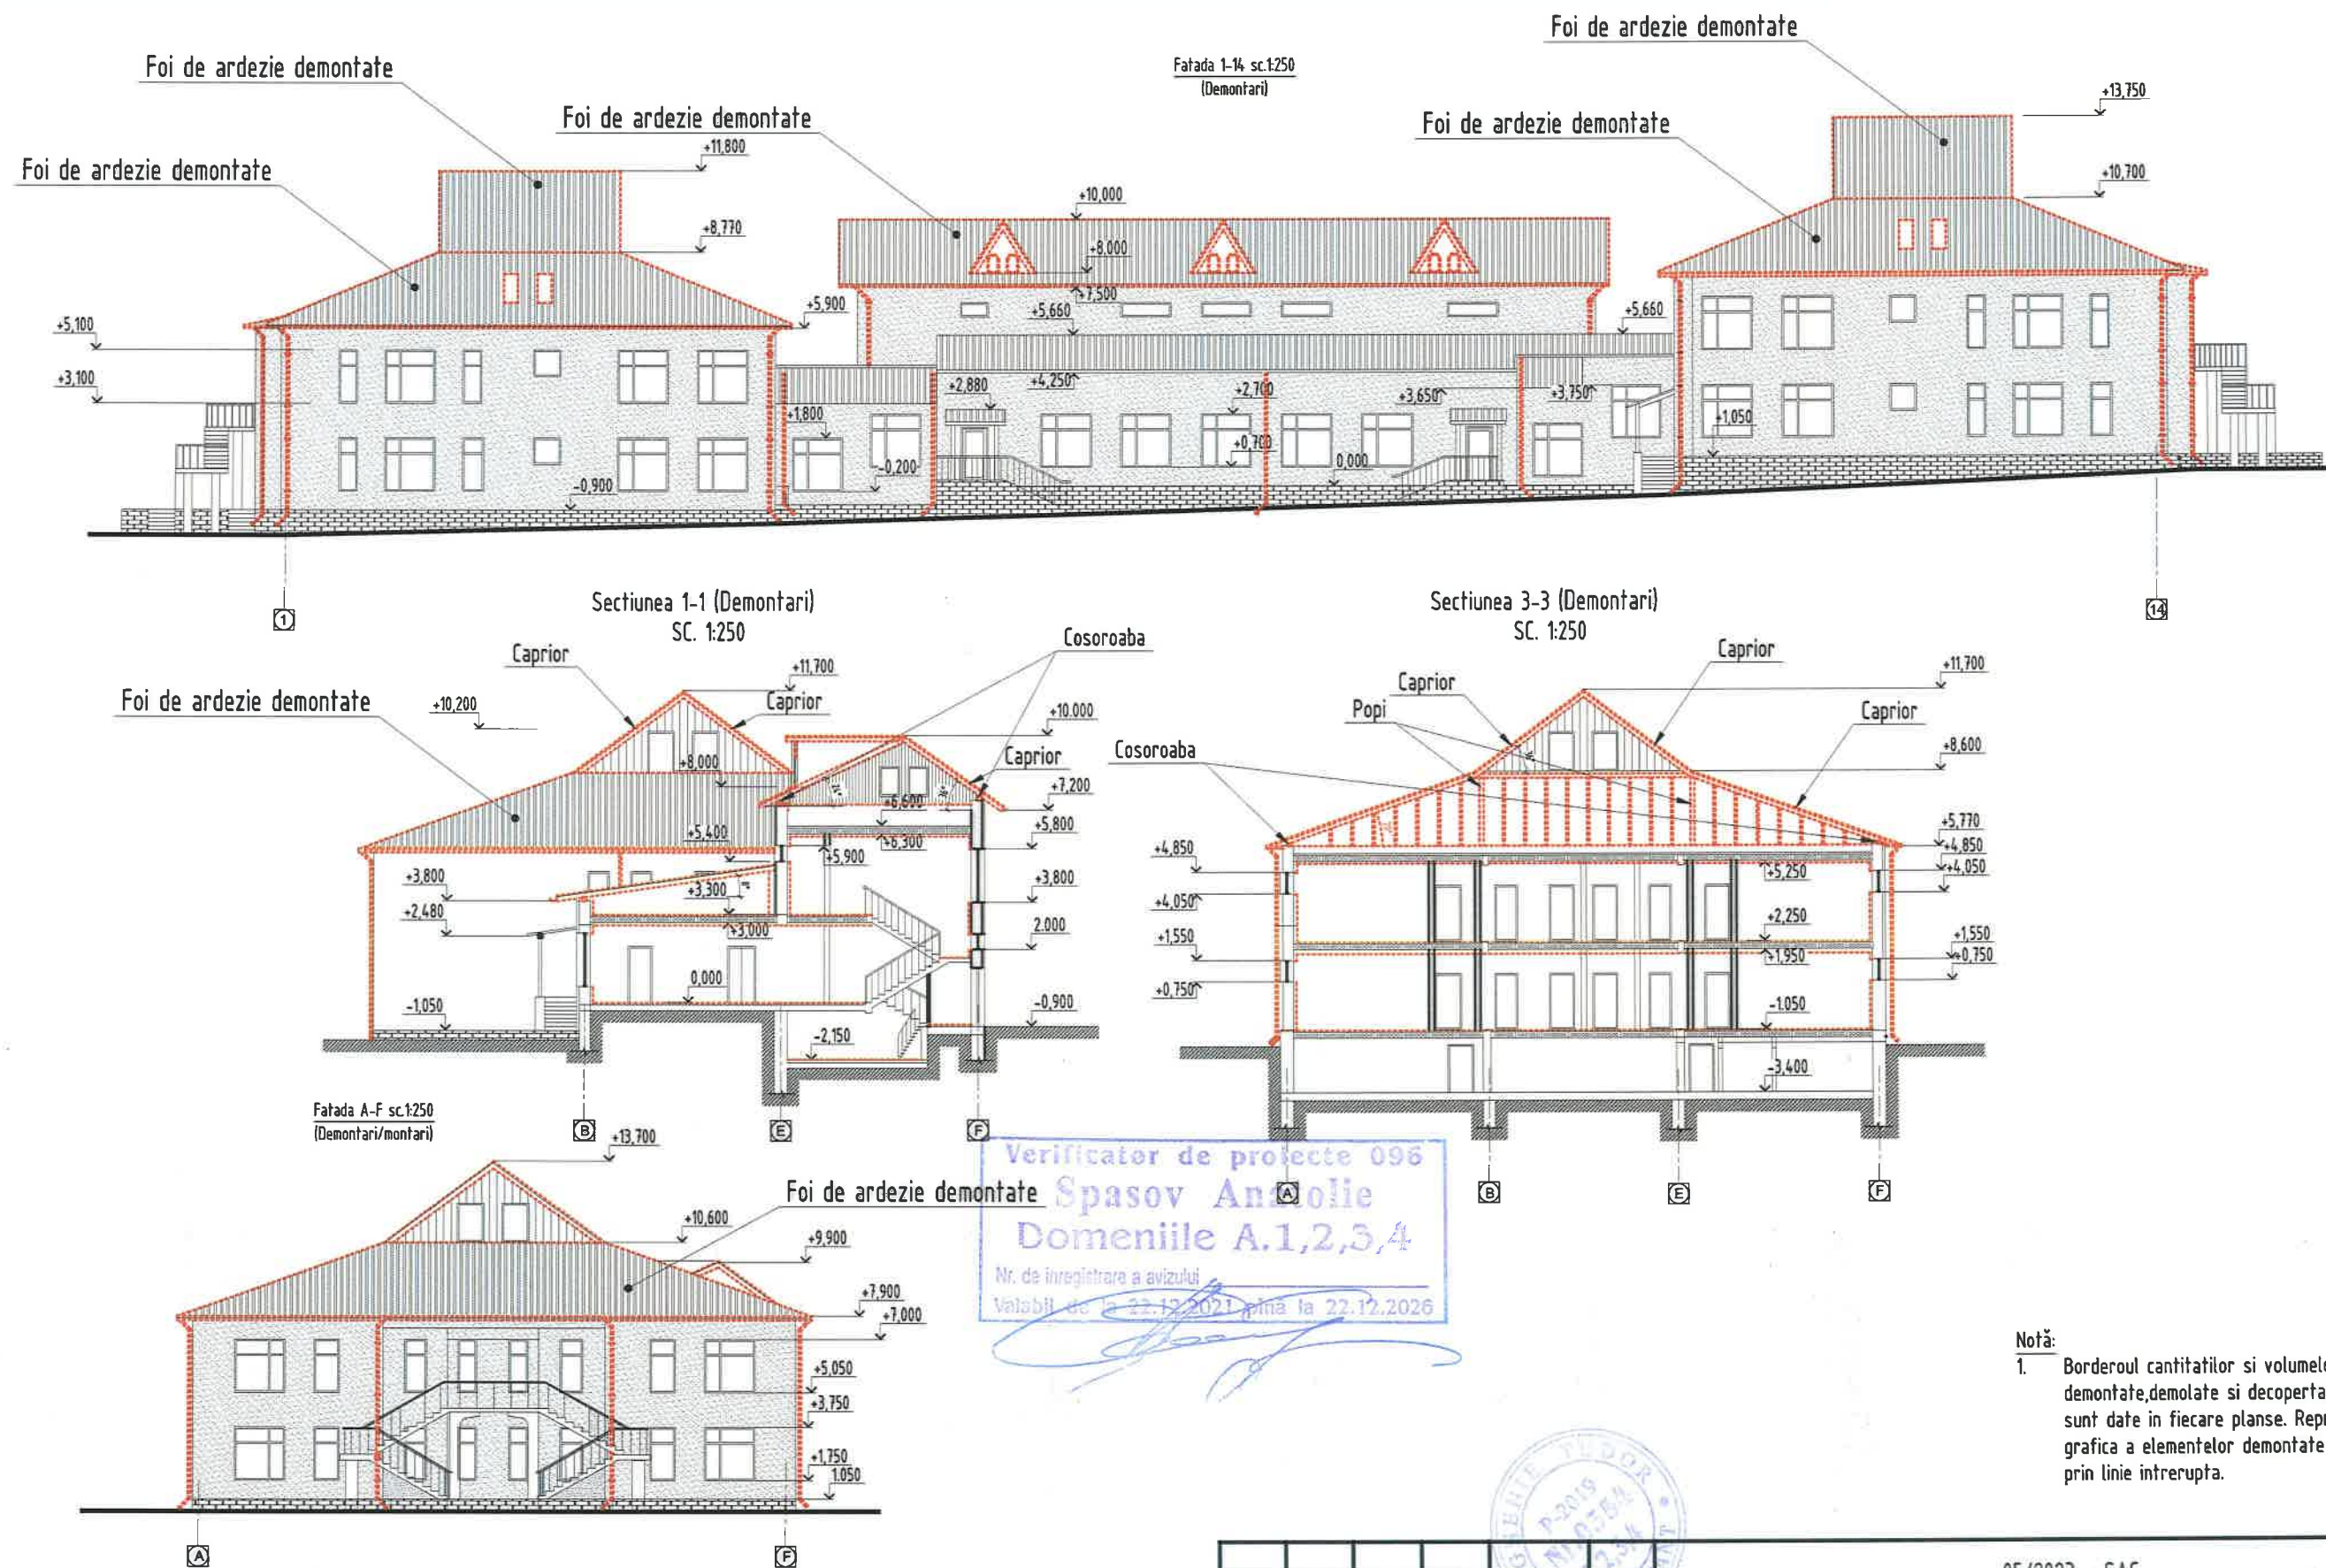

Notă:
1. Borderoul cantitatilor si volumelor demontate, demolate si decopertate sunt date in fiecare planse. Reprezentarea grafica a elementelor demontate este data prin linie intrerupta.

Simbol culoare indice	Semnificația
	Decopertarea acoperisului, tavan, pardosea, stratului de tencuiala existenți

05/2023 - SAC					
Reparația capitală a grădiniței de copii nr. 2 „Guguță”, din str. 31 August 1989, nr. 15/1, or. Călărași					
Înloc.	Cant.	Planșa	Nºdoc.	Semnat	Data
A.Ş.P.		T. Aghenie		<i>[Signature]</i>	
Arhitect		D. Podolean		<i>[Signature]</i>	
Arhitect		T. Aghenie		<i>[Signature]</i>	
Beneficiar: Primaria or. Călărași					
Fațada in axele 1-14, A-F (Demontari) Sc. 1:250 Secțiune 1-1, 3-3					
Faza					
Planșa					
Planșe					
P.E.					
18					
AGH PREMIUM GRUP					

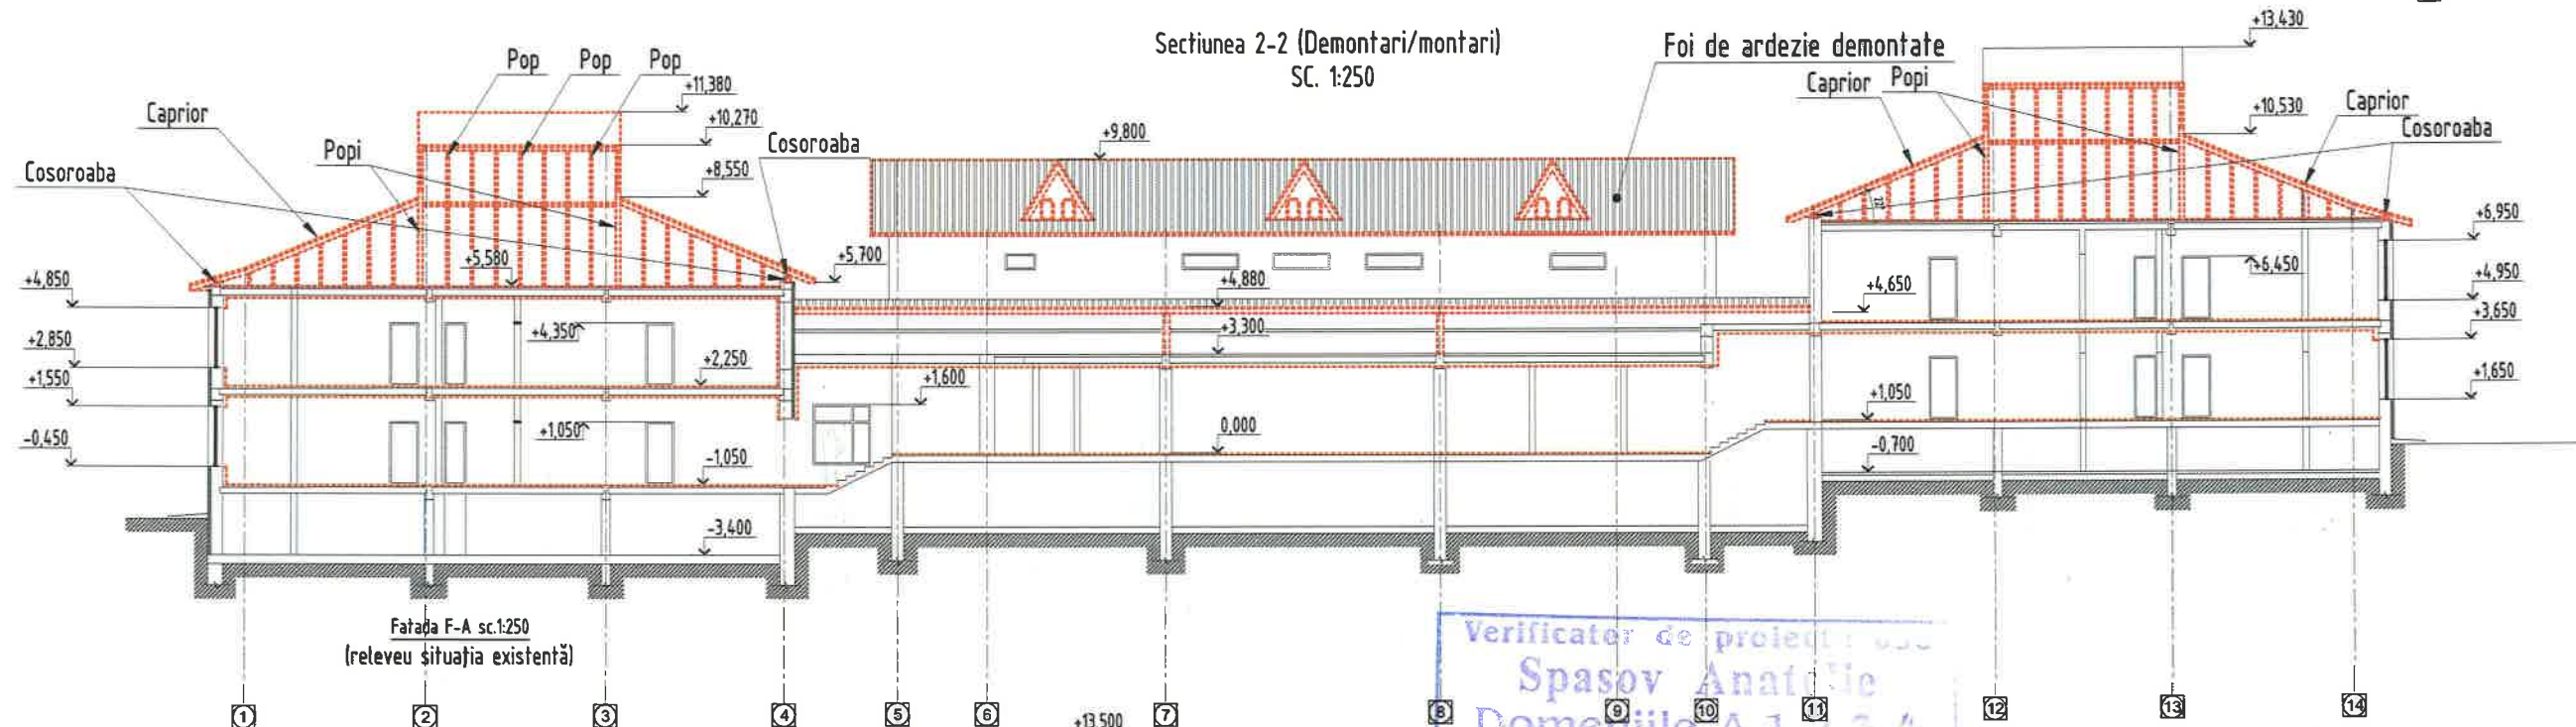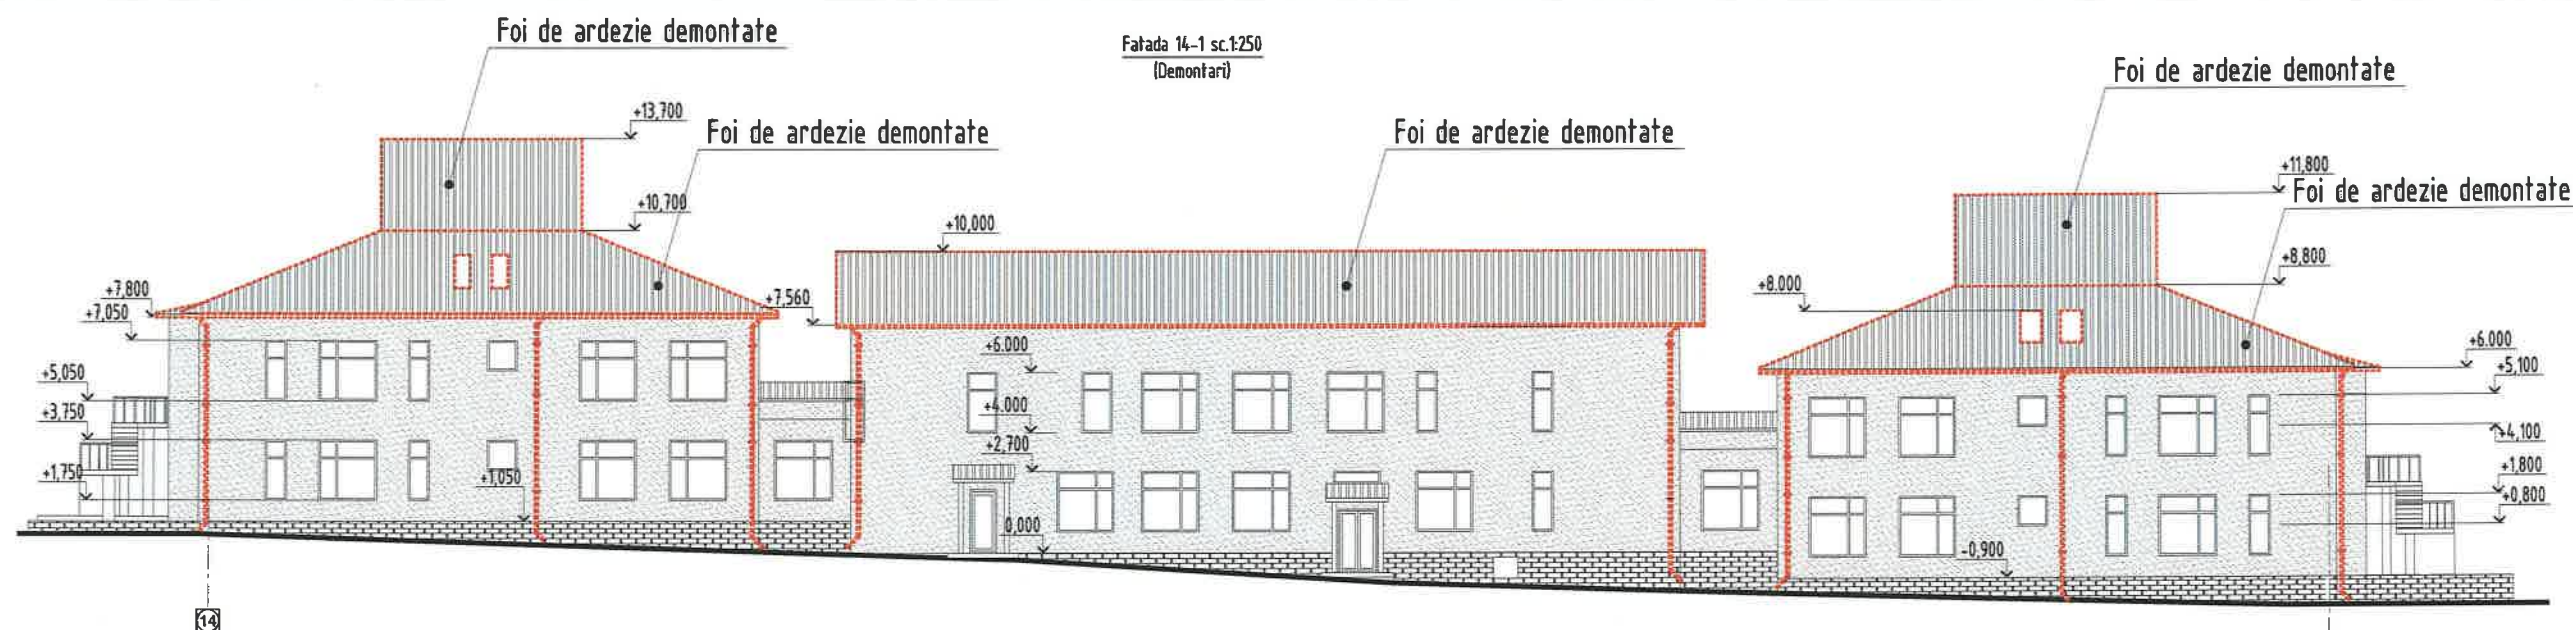

Semnificatia



Decopertarea acoperisului,tavan,pardosea,stratului de tencuiala existenti

Notă:


1. Borderoul cantitatilor si volumelor demontate, demolate si decopertate sunt date in fiecare planse. Reprezentarea grafica a elementelor demontate este data prin linie intrerupta.

Verificator de proiect
Spasov Anatolie
Domeniile A.1,2,3,4
Nr. de inregistrare a arhitectului
Valabil de la 22.12.2021 pana la 22.12.2025

Înloc.	Cant.	Planșa	Nºdoc.	Semnat.	Data
A.Ş.P.		T. Aghezie			
Arhitect		D. Podolean			
Arhitect		T. Aghezie			

Nº	Denumirea material	Un. de masura	Indicatori	Notă
1	Jgeaburi demontate	m.l	265	
2	Burlane demontate	m.l	128	
05/2023 - SAC				
Reparația capitală a grădiniței de copii nr. 2 „Guguță”, din str. 31 August 1989, nr. 15/1, or. Călărași				
Beneficiar: Primaria or.Călărași		Faza	Planșa	Planșe
		P.E.	19	
Fațada in axele 14-1,F-A (Demontari) Sc. 1:250 Secțiunea 2-2		AGH PREMIUM GRUP		

Plan subsol, cota -2.200 sc.1:250
(montari)

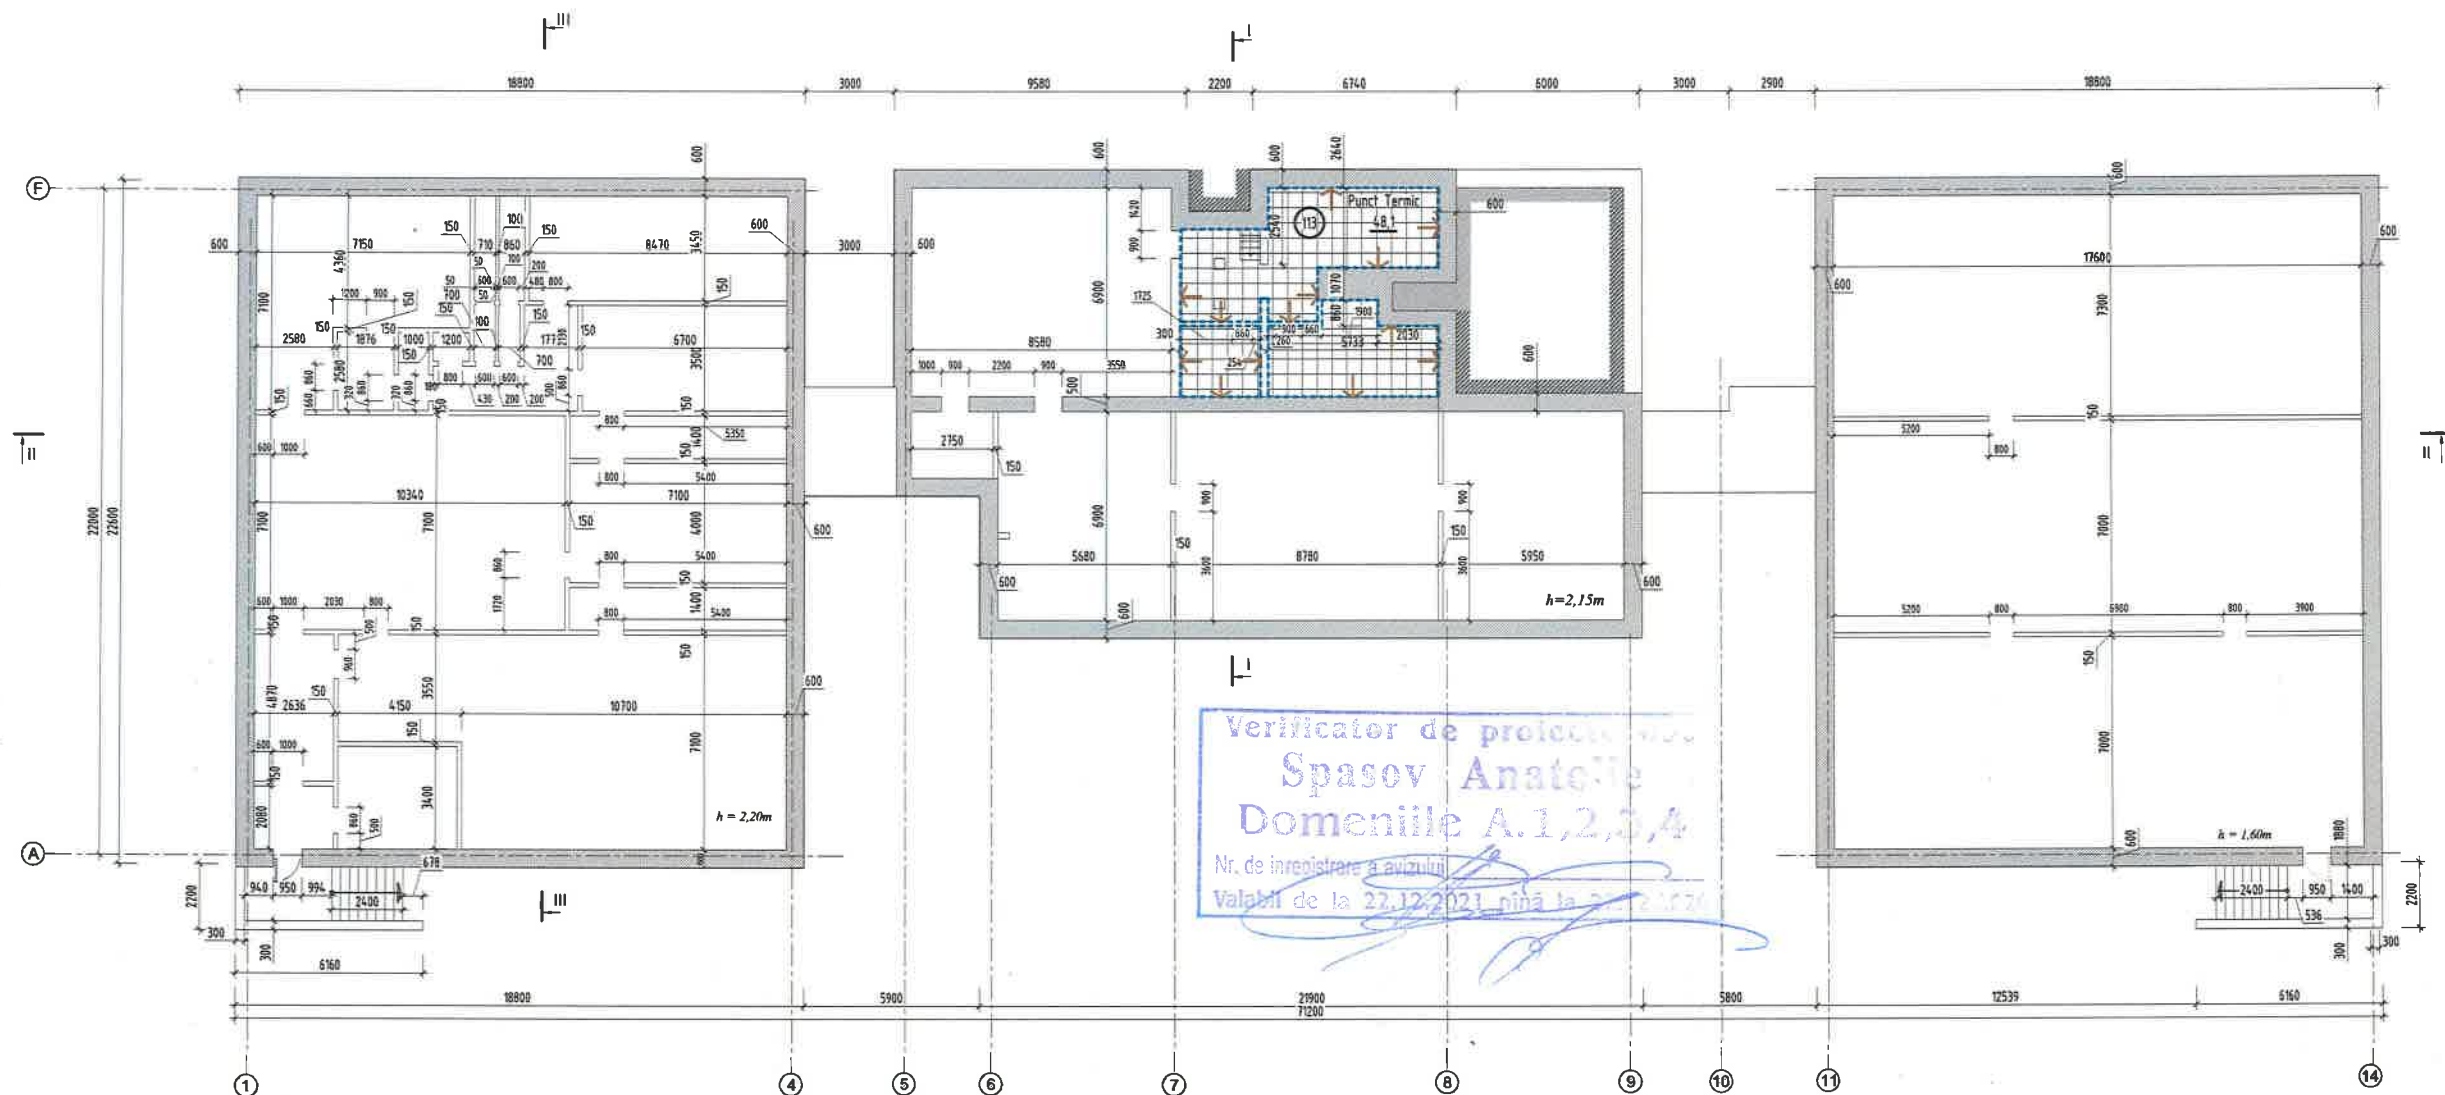

LEGENDA

Simbol culoare indice	Semnificația
	Zidarie din blocuri de calcar

05/2023 - SAC

borderou cantități demolări etaj 1, cota 0.000

LEGENDA		
Poziția	Simbolul culoare indice	Semnificația
1		Pardosea spre montare
2		Montarea a stratului de tencuiala existent pînă la cota zidariei (tencuiala din ciment-nisip)

Nr. Poz.	denumire element spre demolare	material	cantitate
1	montare pardosele din Placi din Placi din ceramo-granit pe adeziv	Ceramo-granit	48,1 m.p.
2	montare tavane (Tencuiată pe bază de ipsos cu "Knauf Goldband")	Tencuiala din ciment-nisip	48.0
3	montare pereti , (Tencuiată pe bază de ipsos cu "Knauf Goldband").	Tencuiala din ciment-nisip	158 m.p.

Înloc.	Cant.	Planșa	Nºdoc.	Semnat	Data	
A.Ş.P.		T. Aghenie				
Arhitect		D. Podolean				
Arhitect		T. Aghenie				

Reparația capitală a grădiniței de copii nr. 2 „Guguță”,
din str. 31 August 1989, nr. 15/1, or. Călărași

Beneficiar: Primaria or. Călărași


Plan subsol, cota -2.200
sc.1:250 (montari)

Faza	Planşa	Planşe
------	--------	--------

P.E.	20
------	----

AGH
PREMIUM GRUP

Plan parter, cota 0.000 sc.1:250
(montari)

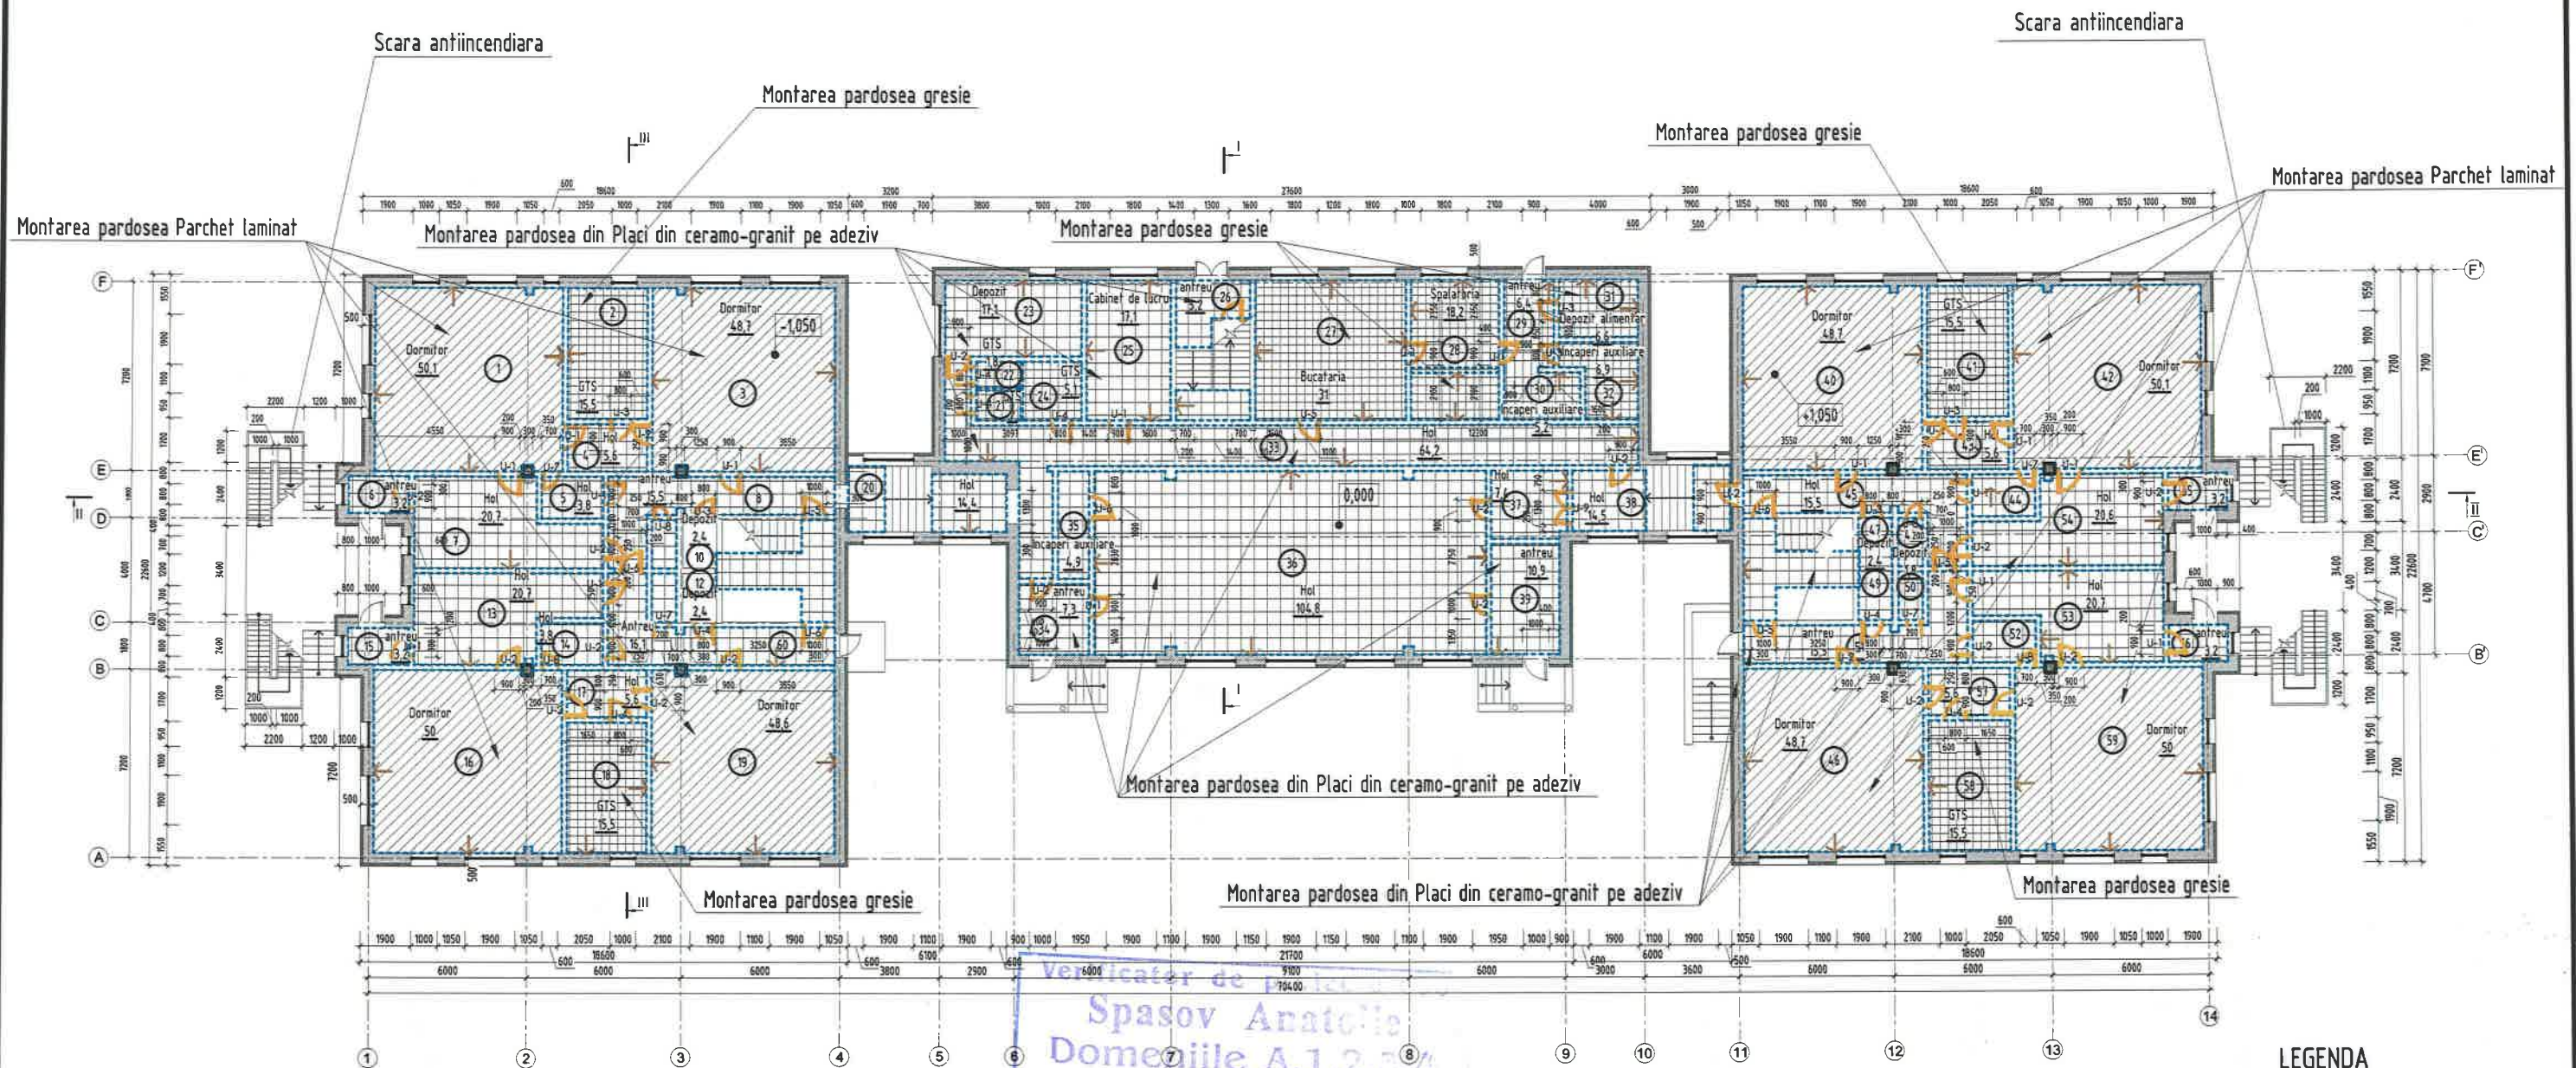

Verificator de proiect
Spasov Anatolie
Domeziile A.1,2,3/4
Nr. de inregistrare a avizului
Valabil de la 22.02.2021 până la 22.02.2021

LEGENDA

Simbol culoare indice	Semnificația
	Zidarie din blocuri de calcar

borderou cantități montarea etaj 1, cota 0.000

LEGENDA

Poziția	Simbol culoare indice	Semnificația
1		Usi montate
2		Pardosea spre montare
3		Montarea a stratului de tencuiala existent pina la cota zidariei (tencuiala din ciment-nisip)

Nr. Poz.	denumire element spre montarea	material	cantitate	Înloc.	Cant.	Planșa	Nºdoc.	Semnat.	Data
1	Montarea uși interioare	Lemn,	67 bucăți						
2	montare pardosele din placi din ceramo-granit pe adeziv	Ceramo-granit	525 m.p.						
3	montare pardosele din Parchet laminat	Parchet laminat	425 m.p.						
4	montare pardosele din Gresie (Bucatarie si spalatorie,depozit pentru produse alimentare)	Gresie	165 m.p.						
5	montare tavane (Tencuială pe bază de ipsos cu "Knauf Goldband")	Tencuiala din ciment-nisip	1115.2 m.p.	AȘP.		T. Aghenie			
6	montare pereti , (Tencuială pe bază de ipsos cu "Knauf Goldband").	Tencuiala din ciment-nisip	2698 m.p.	Arhitect		D. Podolean			
				Arhitect		T. Aghenie			

05/2023 - SAC

Reparația capitală a grădiniței de copii nr. 2 „Guguță”,
din str. 31 August 1989, nr. 15/1, or. Călărași


Beneficiar: Primaria or.Călărași

Plan parter, cota 0.000 sc.1:250
(montari)

Faza	Planșa	Planșe
P.E.	21	

AGH
PREMIUM GRUP

Plan etaj, cota 3.300 sc.1:250
(montari)

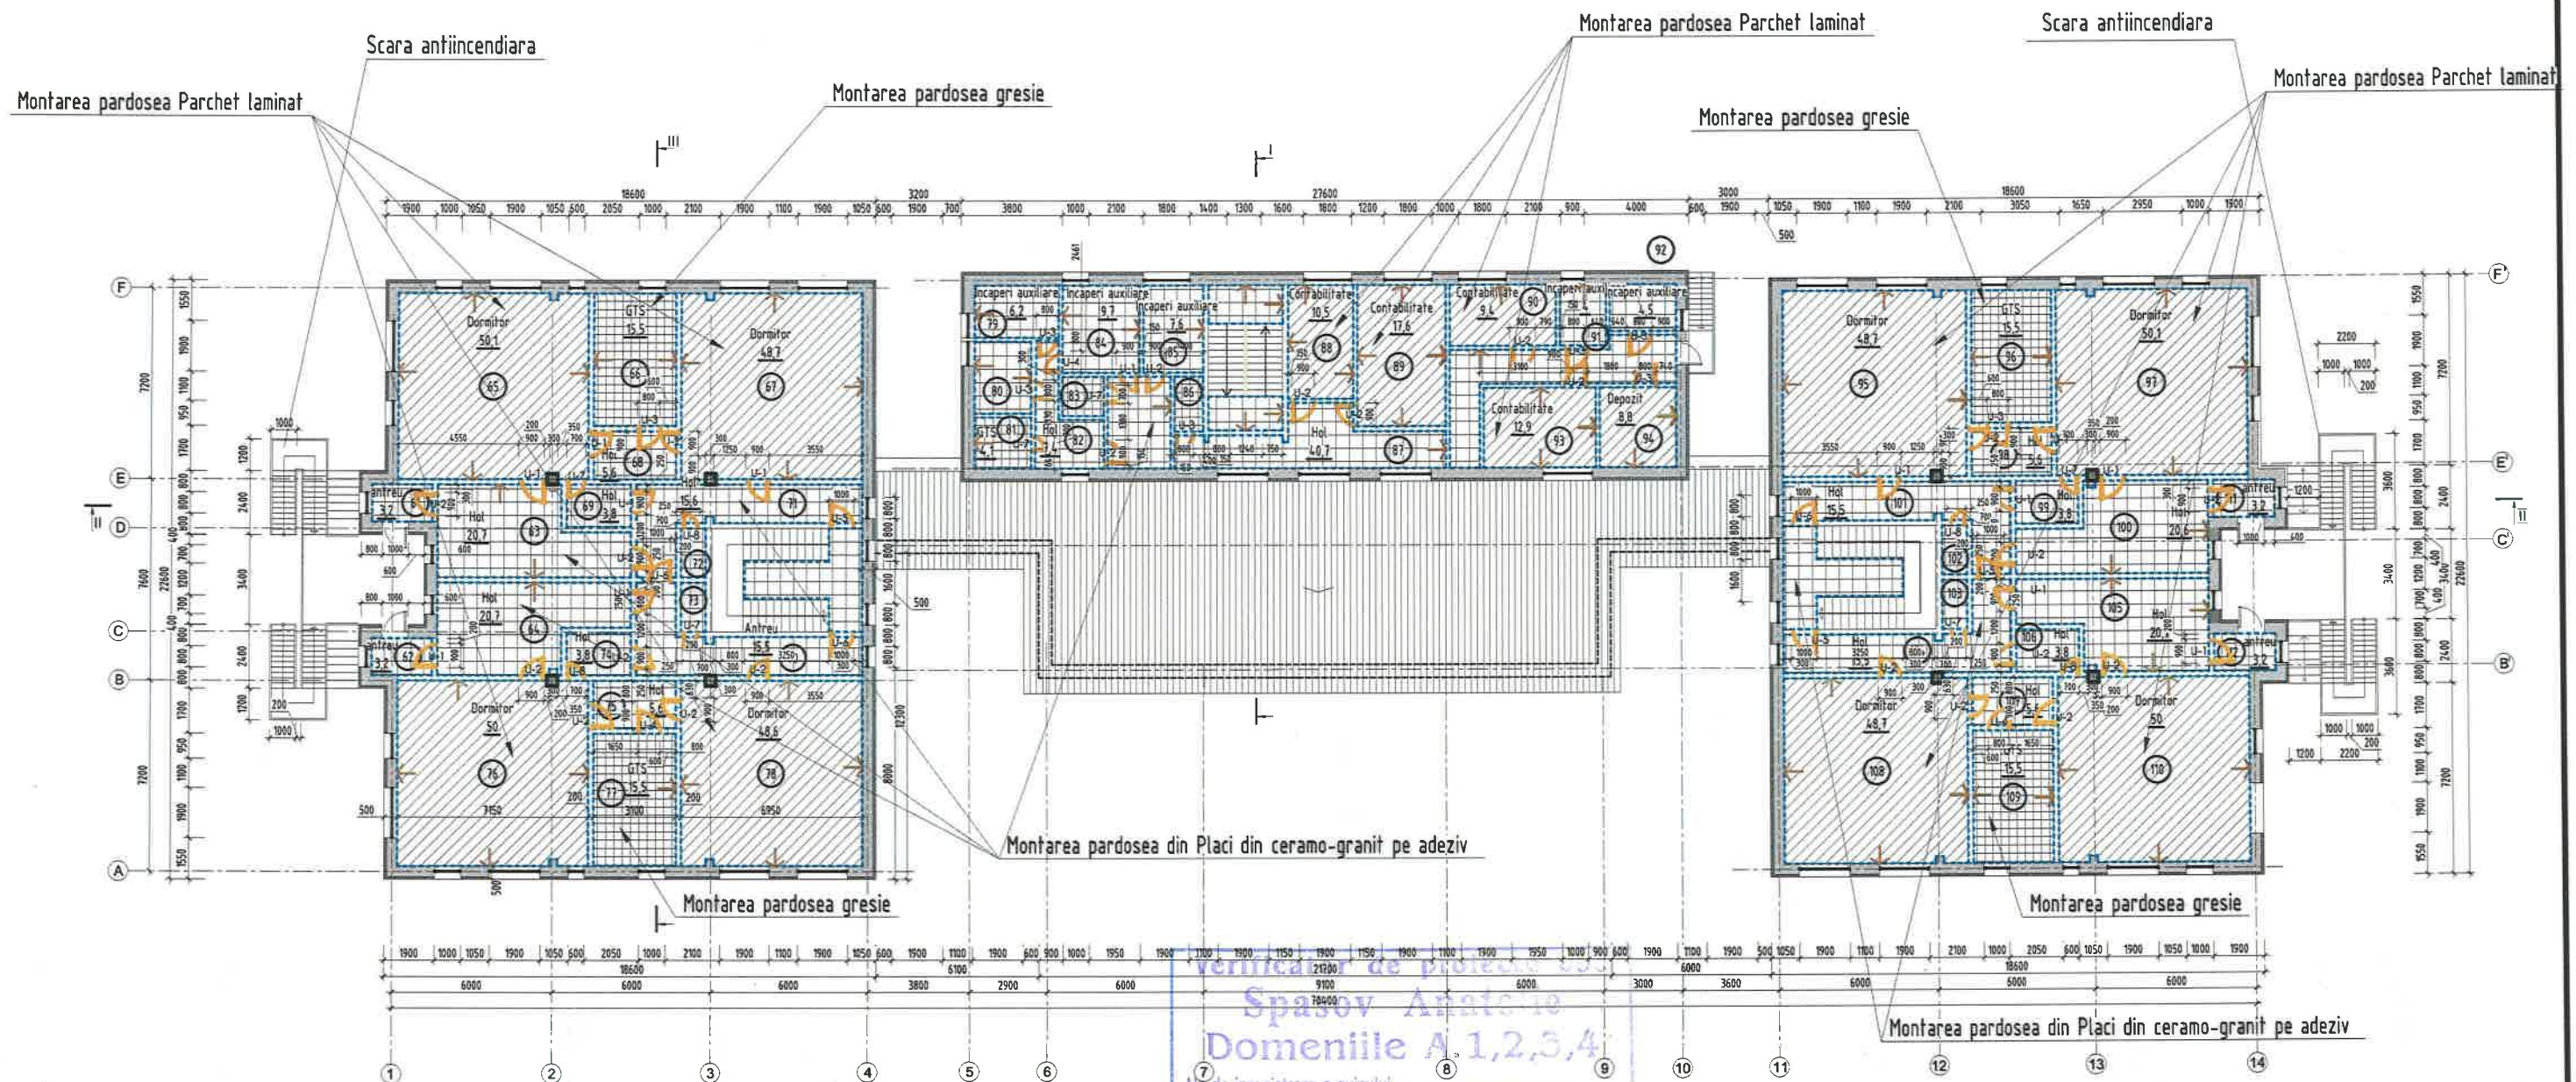

Verificat de proiectant
Spasov Anato
Domeniile A 1,2,3,4
Nr. de inregistrare a avizului
Valabil de la 22.12.2023 pana la 22.12.2024

LEGENDA

Simbol culoare indice	Semnificația
	Zidarie din blocuri de calcar

borderou cantități montarea etaj 1, cota 0.000

LEGENDA

Poziția	Simbol culoare indice	Semnificația
1		Usi montarea
2		Pardosea montarea
3		Montarea a stratului de tencuiala existent pina la cota zidariei (tencuiala din ciment-nisip)

Nr. Poz.	denumire element spre montarea	material	cantitate	Înloc.	Cant.	Planșa	Nºdoc.	Semnat.	Data
1	Montarea uși interioare	Lemn,	57 bucăți						
2	Montarea pardosele din Placi din ceramo-granit pe adeziv	Ceramo-granit	350.3 m.p.						
3	Montare pardosele din Parchet laminat	Parchet laminat	475.6 m.p.						
4	Montare pardosele din Gresie (Bucatarie si spalatoria,depozit pentru produse alimentare)	Gresie	90.3 m.p.						
5	montare tavane (Tencuială pe bază de ipsos cu "Knauf Goldband")	Tencuiala din ciment-nisip	915.0 m.p.		A.S.P.	T. Agheenie			
6	montare pereti , (Tencuială pe bază de ipsos cu "Knauf Goldband").	Tencuiala din ciment-nisip	2013.5 m.p.		Arhitect	D. Podolean			
					Arhitect	T. Agheenie			


05/2023 - SAC

Reparația capitală a grădiniței de copii nr. 2 „Guguță”,
din str. 31 August 1989, nr. 15/1, or. Călărași

Beneficiar: Primaria or.Călărași

Plan parter, cota 3.300 sc.1:250
(montari)

Faza	Planșa	Planșe
P.E.	22	
AGH PREMIUM GRUP		

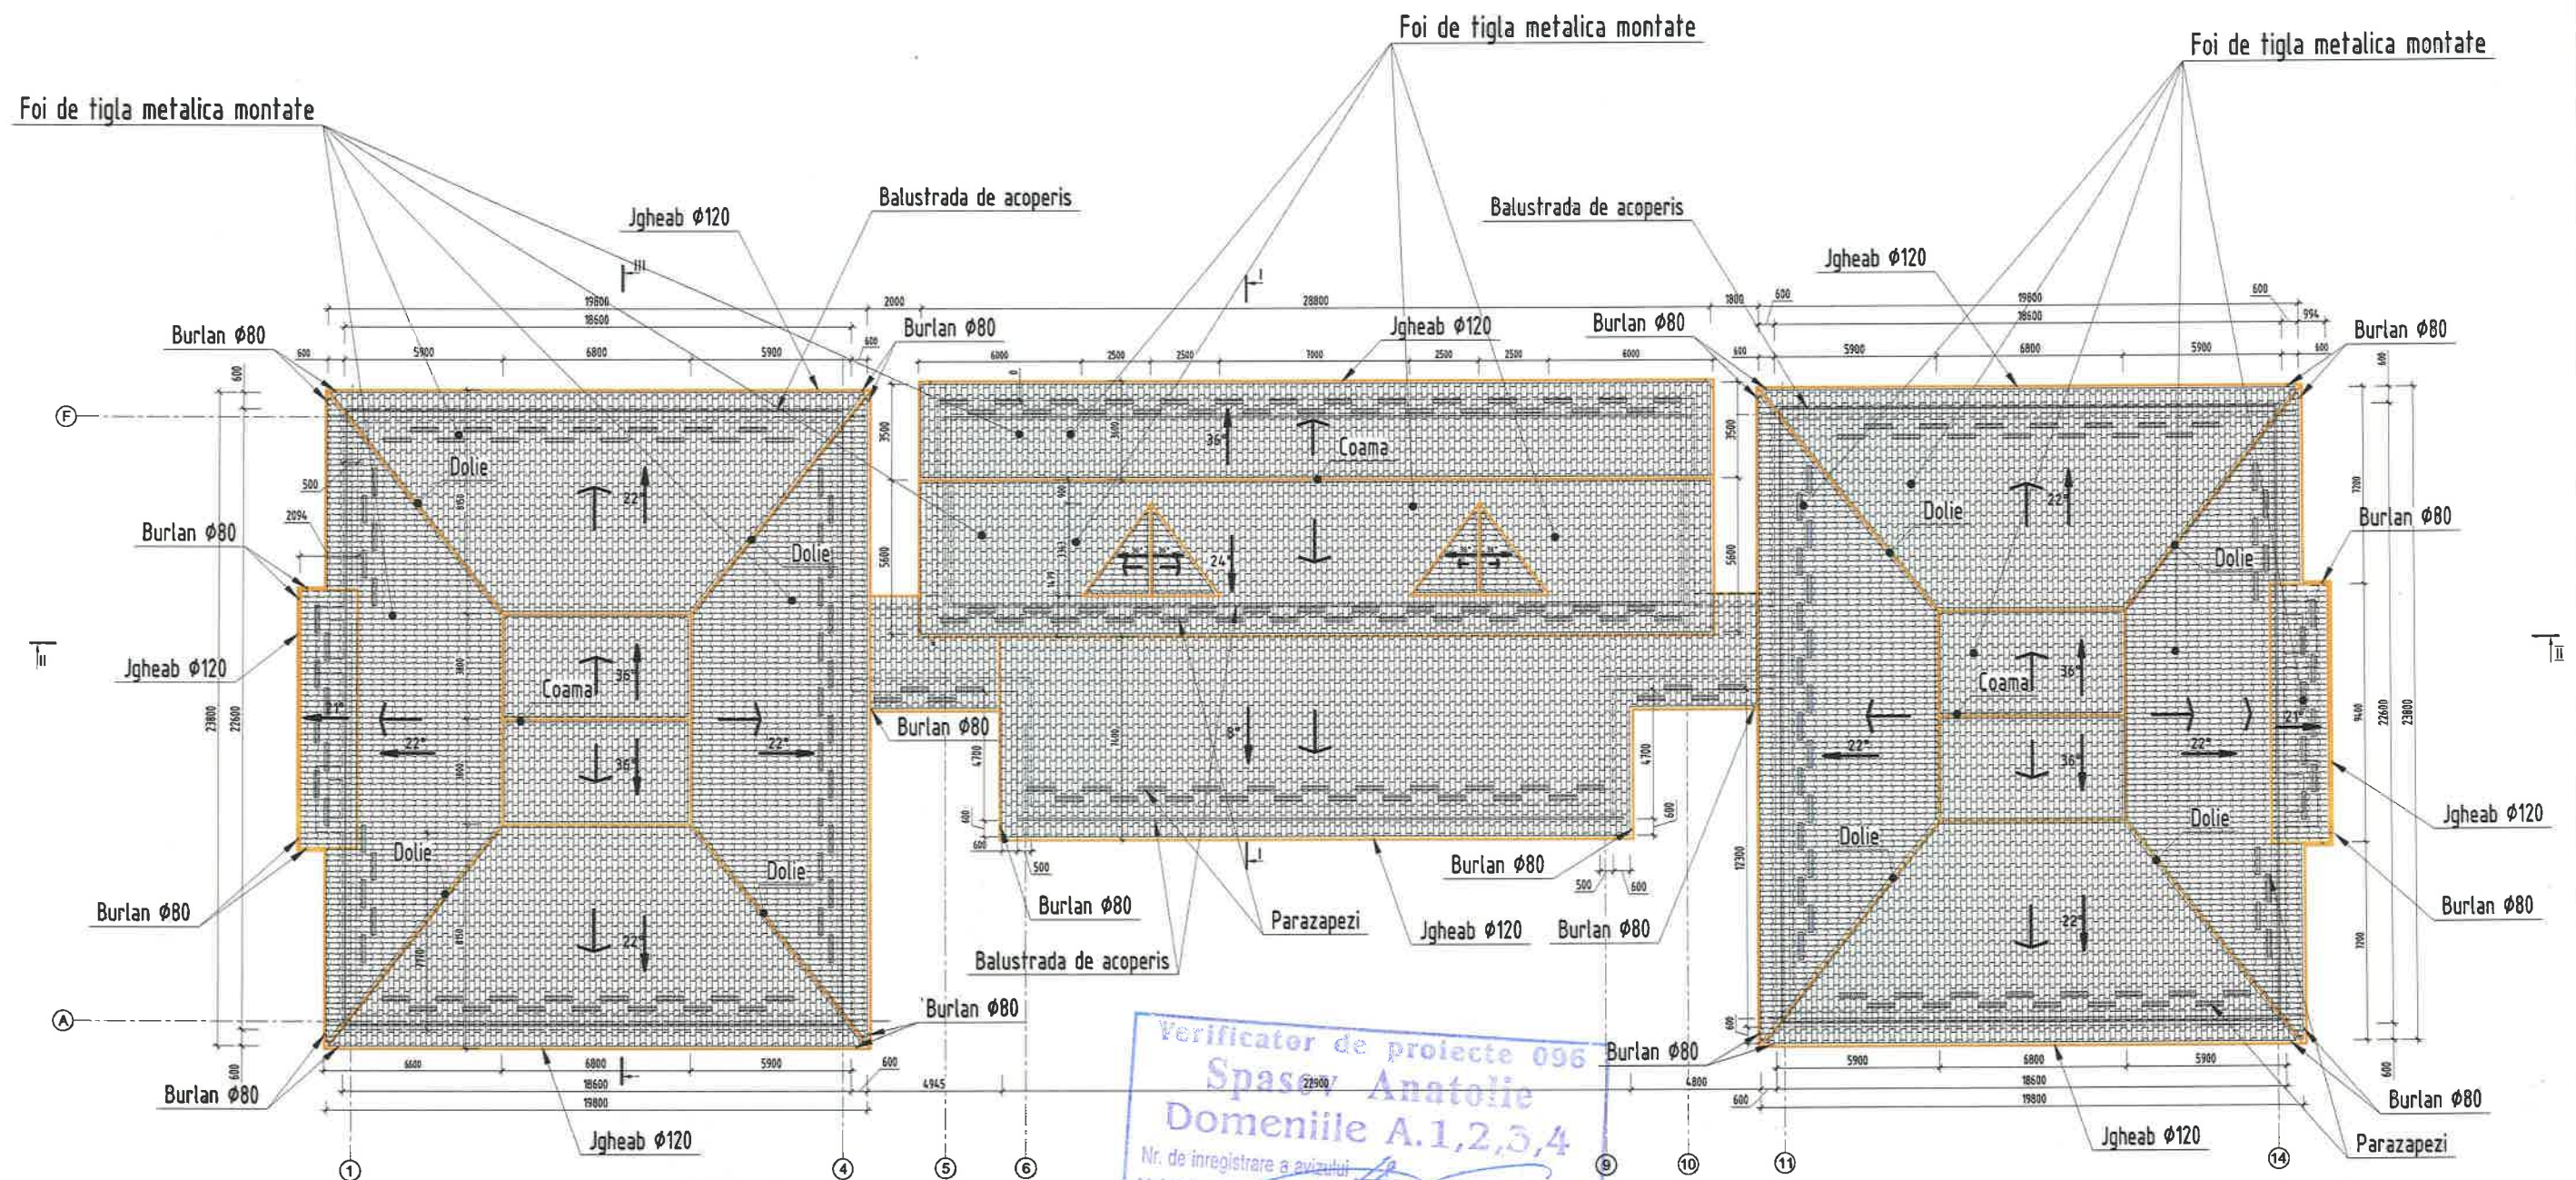

LEGENDA

Simbol culoare indice	Semnificatia
	acoperis spre montare

BORDEROU CANTITATI/VOLUME/SUPRAFETE MONTARE


Nr	Denumirea material	Un. de masura	Indicativ	Notă
1	Foi de tigla metalica montate	m ²	1718	
2	Volumul acoperisului	m ³	2021	

BORDEROU CANTITATI/VOLUME/SUPRAFETE-ACOPERIS

Nr	Denumirea material	Un. de masura	Indicatori	Notă
1	Acoperis din tigla metalica "Umbrela"	m ²	1718	
2	Jgheab Ø120	m.l.	290	
3	Burlan Ø80	m.l.	275.2	
4	Parazapezi	buc.	209	
6	Dolie	m.l.	87.2	
7	Coama	m.l.	42.4	

						05/2023 - SAC		
						Reparația capitală a grădiniței de copii nr. 2 „Guguță”, din str. 31 August 1989, nr. 15/1, or. Călărași		
Înloc.	Cant.	Planșa	Nr.doc.	Semnăt.	Data	Beneficiar: Primaria or.Călărași	Faza	Planșa
A.Ș.P.		T. Aghenie					P.E.	23
Arhitect		D. Podolean				Plan acoperis (montari) SC. 1:250	AGH PREMIUM GRUP	
Arhitect		T. Aghenie						



Plan sarpanta (montari) SC. 1:250

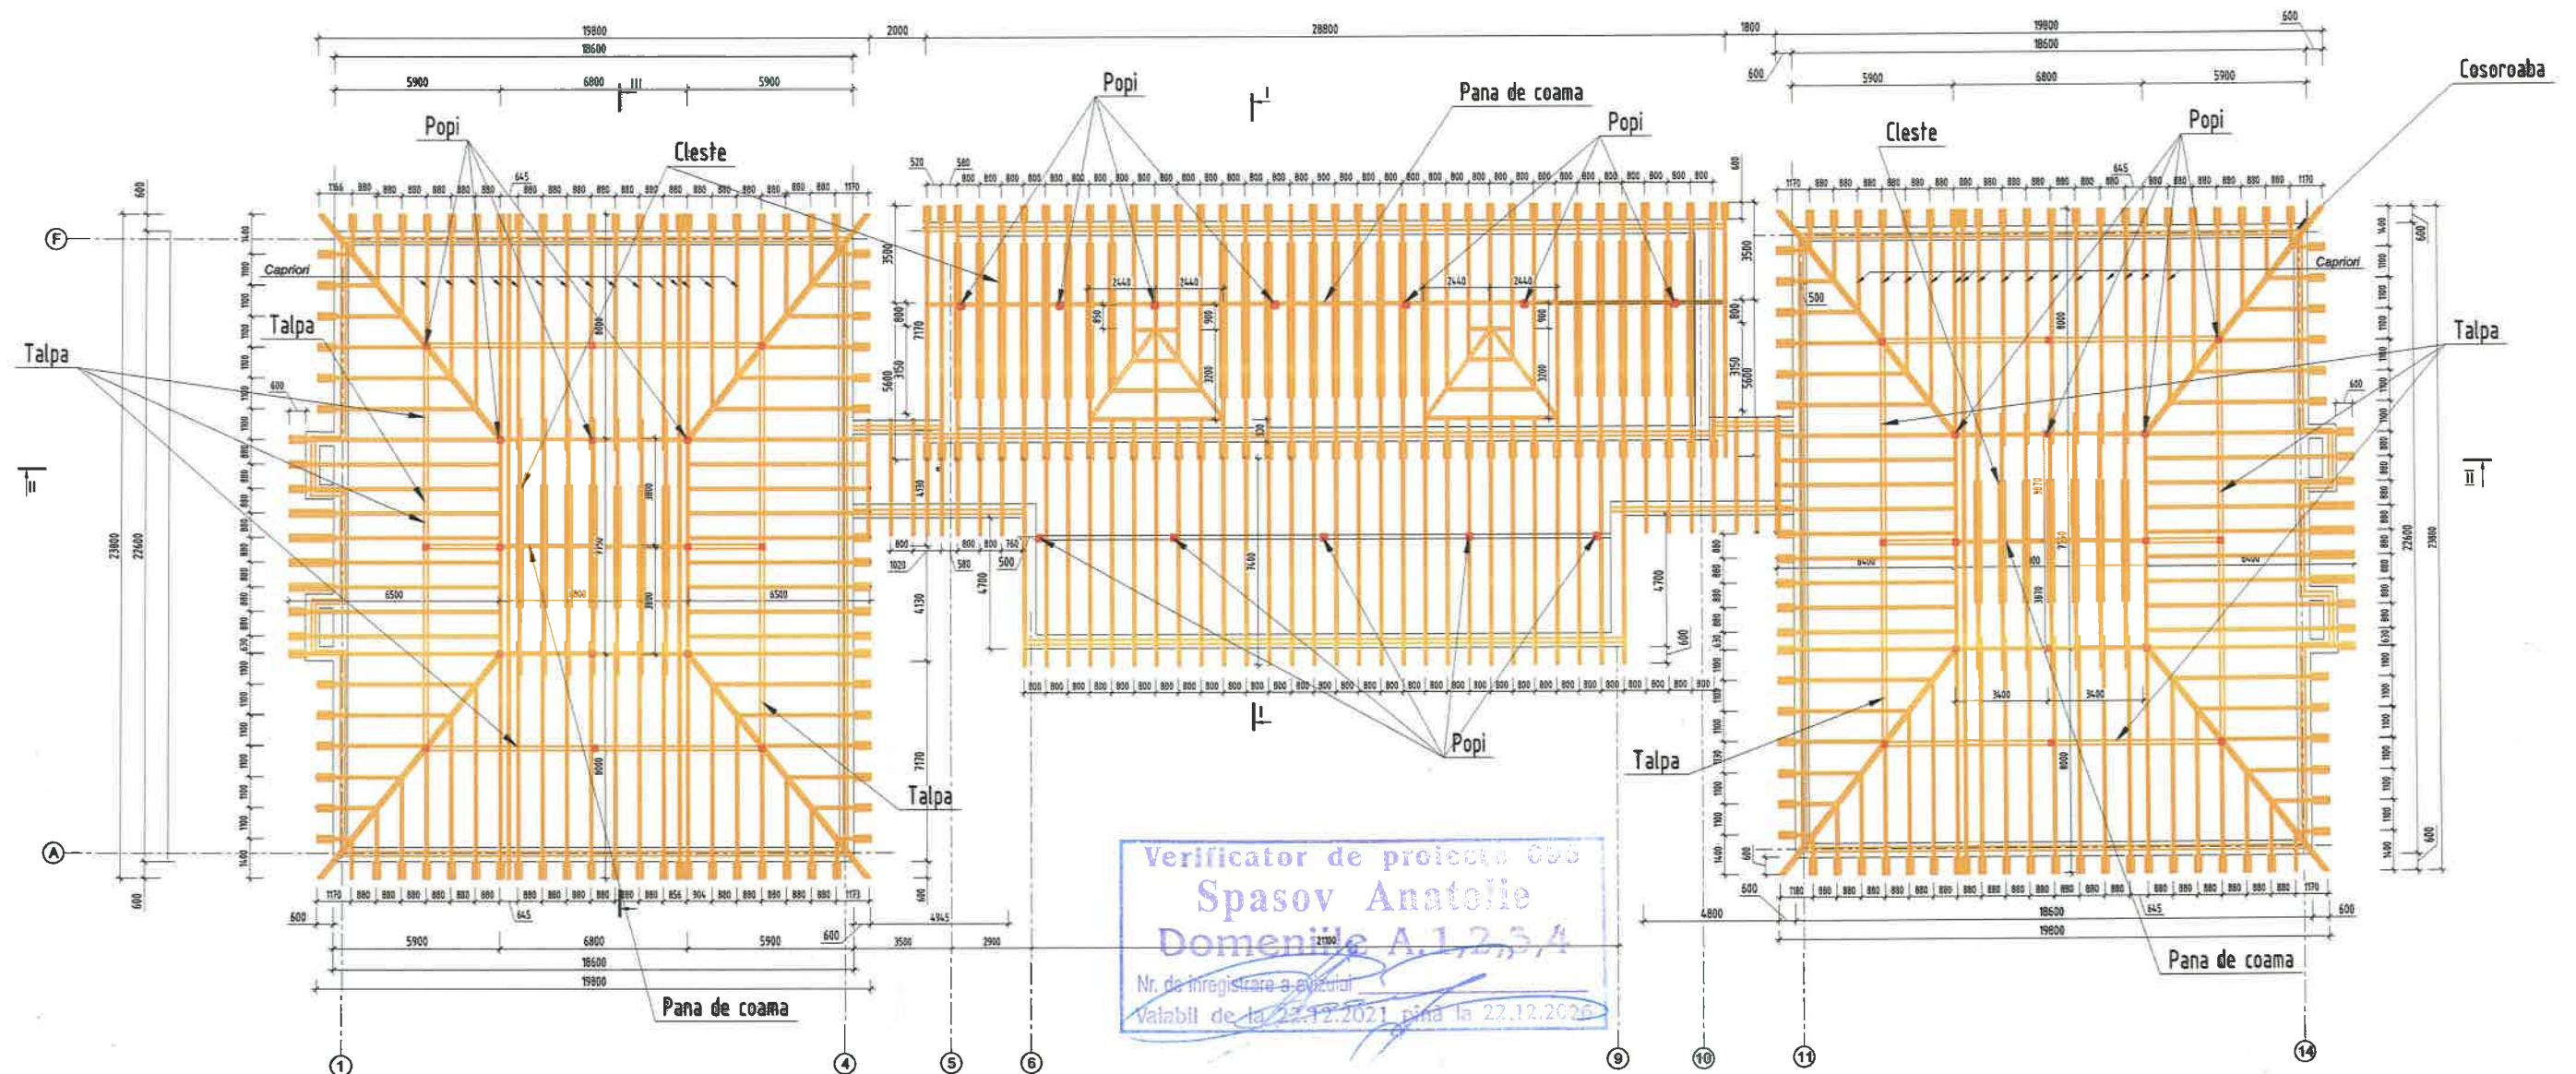

Nota. BORDEROU CANTITATI/VOLUME/SUPRAFETE - SARPANTA vezi plansa 32

Simbol culoare indice	Semnificatia
	Montarea elementelor de sarpanta
■	Montarea popi


						05/2023 - SAC		
						Reparația capitală a grădiniței de copii nr. 2 „Guguță,, din str. 31 August 1989, nr. 15/1, or. Călărași		
Înloc.	Cant.	Planșa	Nr.doc.	Semnat.	Data	Beneficiar: Primaria or.Călărași	Faza	Planșa
AȘ.P.		T. Aghenie					P.E.	24
Arhitect		D. Podolean				Plan sarpanta (montari) SC. 1:250	AGH PREMIUM GRUP	
Arhitect		T. Aghenie						

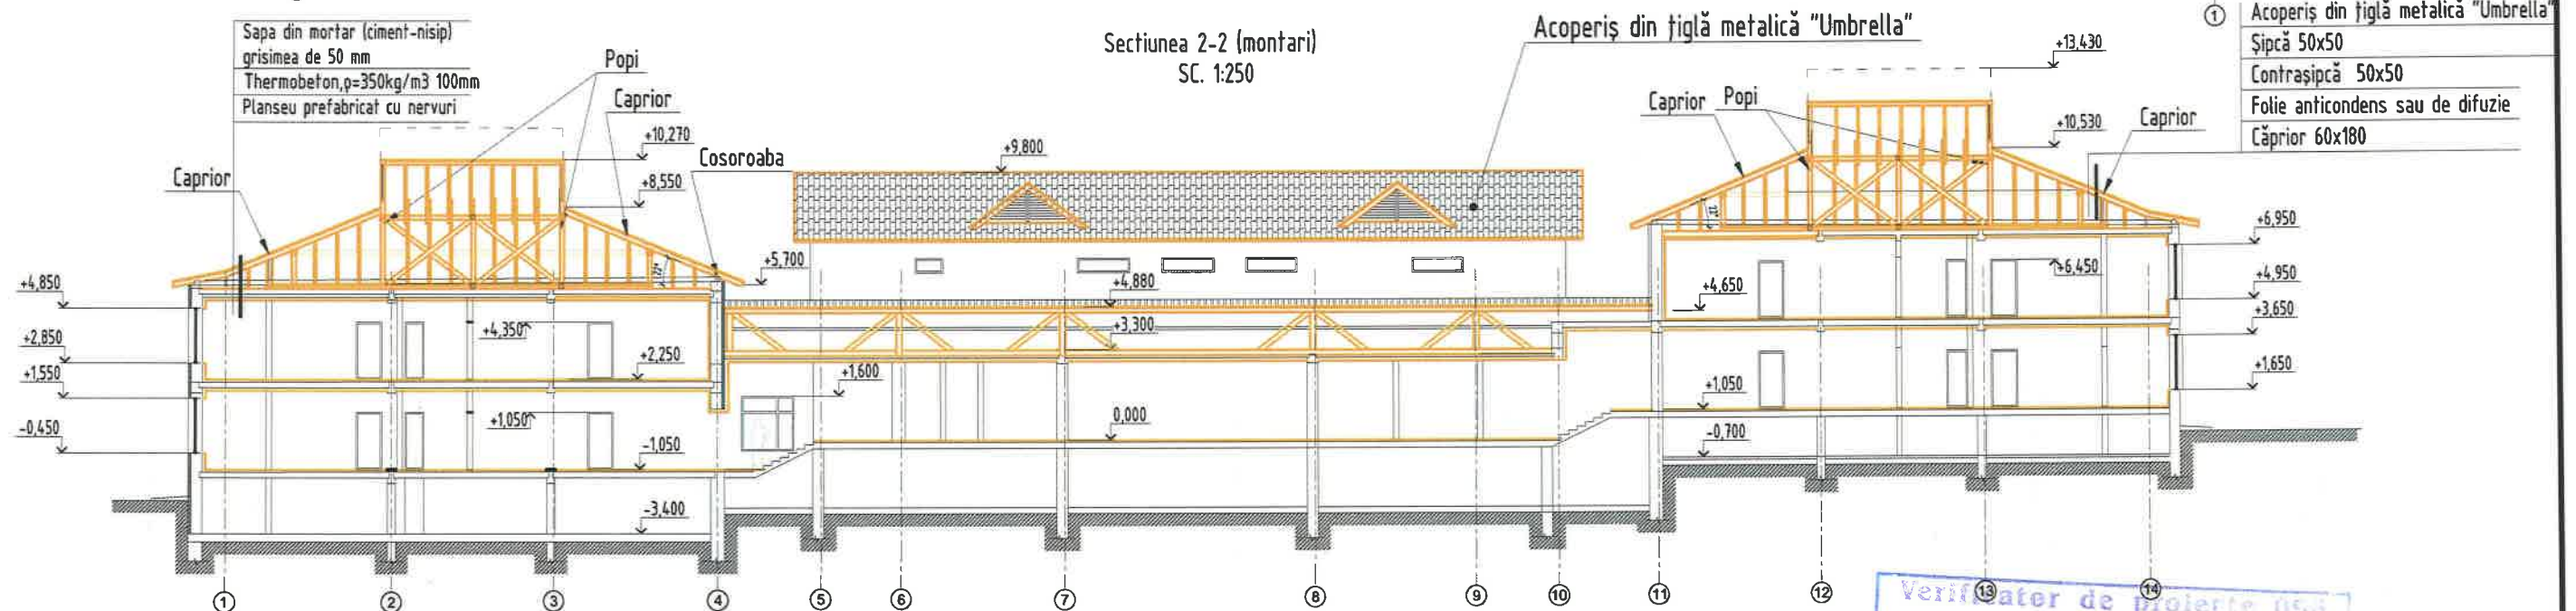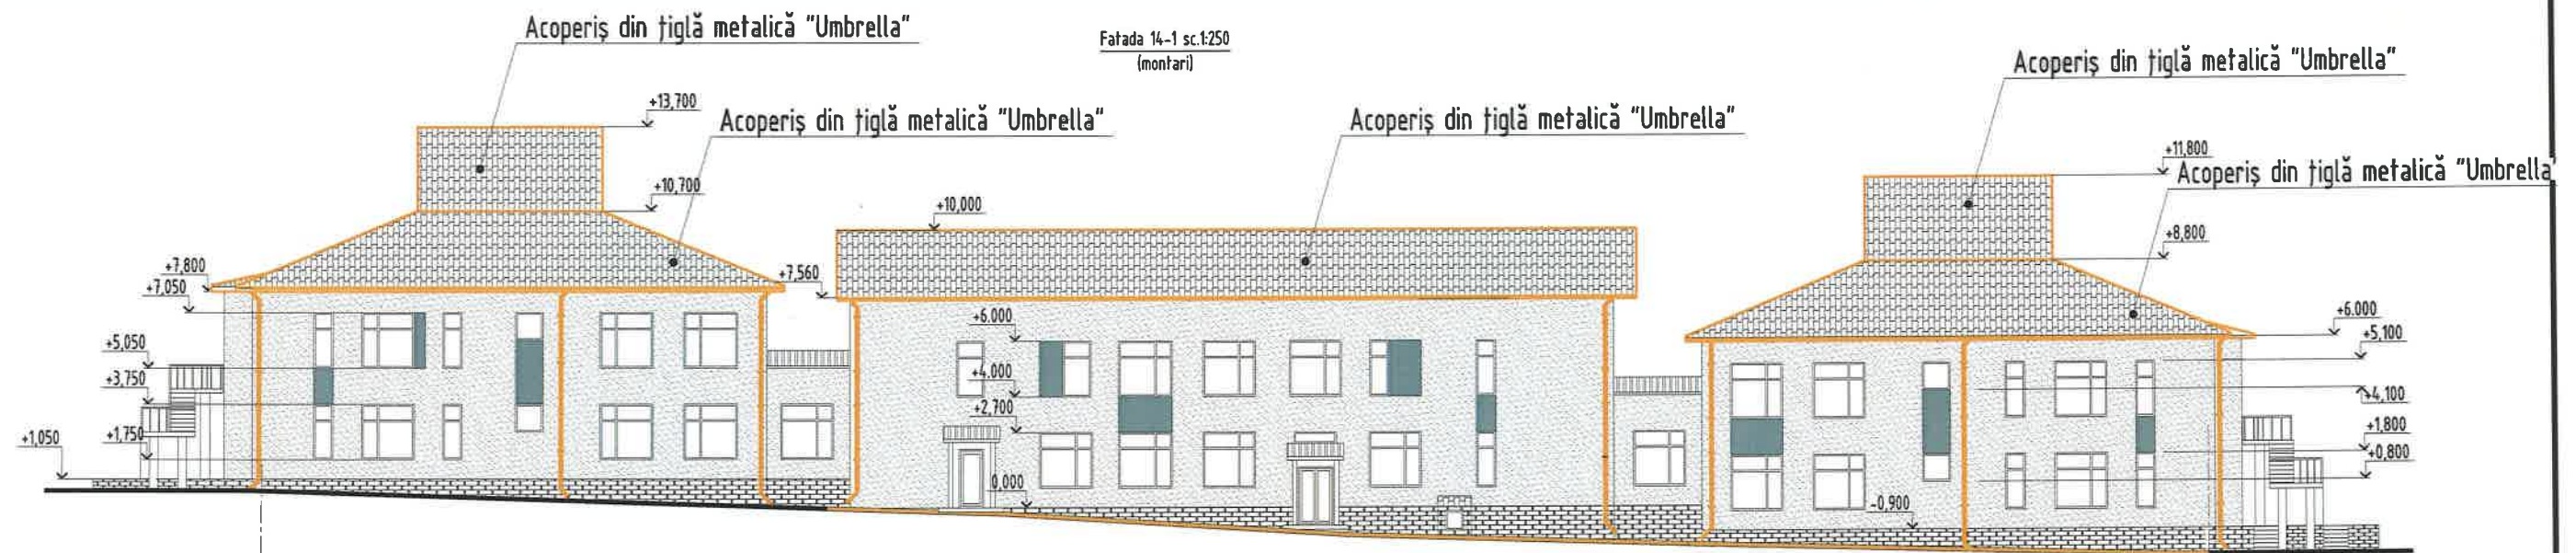

Verificator de proiecte 055
Spasov Anatolie
Domeniile A.1,2,3,4
Nr. de înregistrare a autoriz.
Valabil de la 22.12.2024 până la 22.12.2026

Simbol culoare indice	Semnificația
	Montarea acoperisului existent, tavan, pardosea, tencuiala pe perete

05/2023 - SAC					
Reparația capitală a grădiniței de copii nr. 2 „Guguță”, din str. 31 August 1989, nr. 15/1, or. Călărași					
Înloc.	Cant.	Planșa	Nr.doc.	Semnăt.	Data
A.Ș.P.		T. Aghenie			
Arhitect		D. Podolean			
Arhitect		T. Aghenie			
Beneficiar: Primaria or.Călărași					
Fatada in axele 14-1,F-A (montari) Sc. 1:250 Secțiunea 2-2					
			Faza	Planșa	Planșe
			P.E.	26	
AGH PREMIUM GRUP					







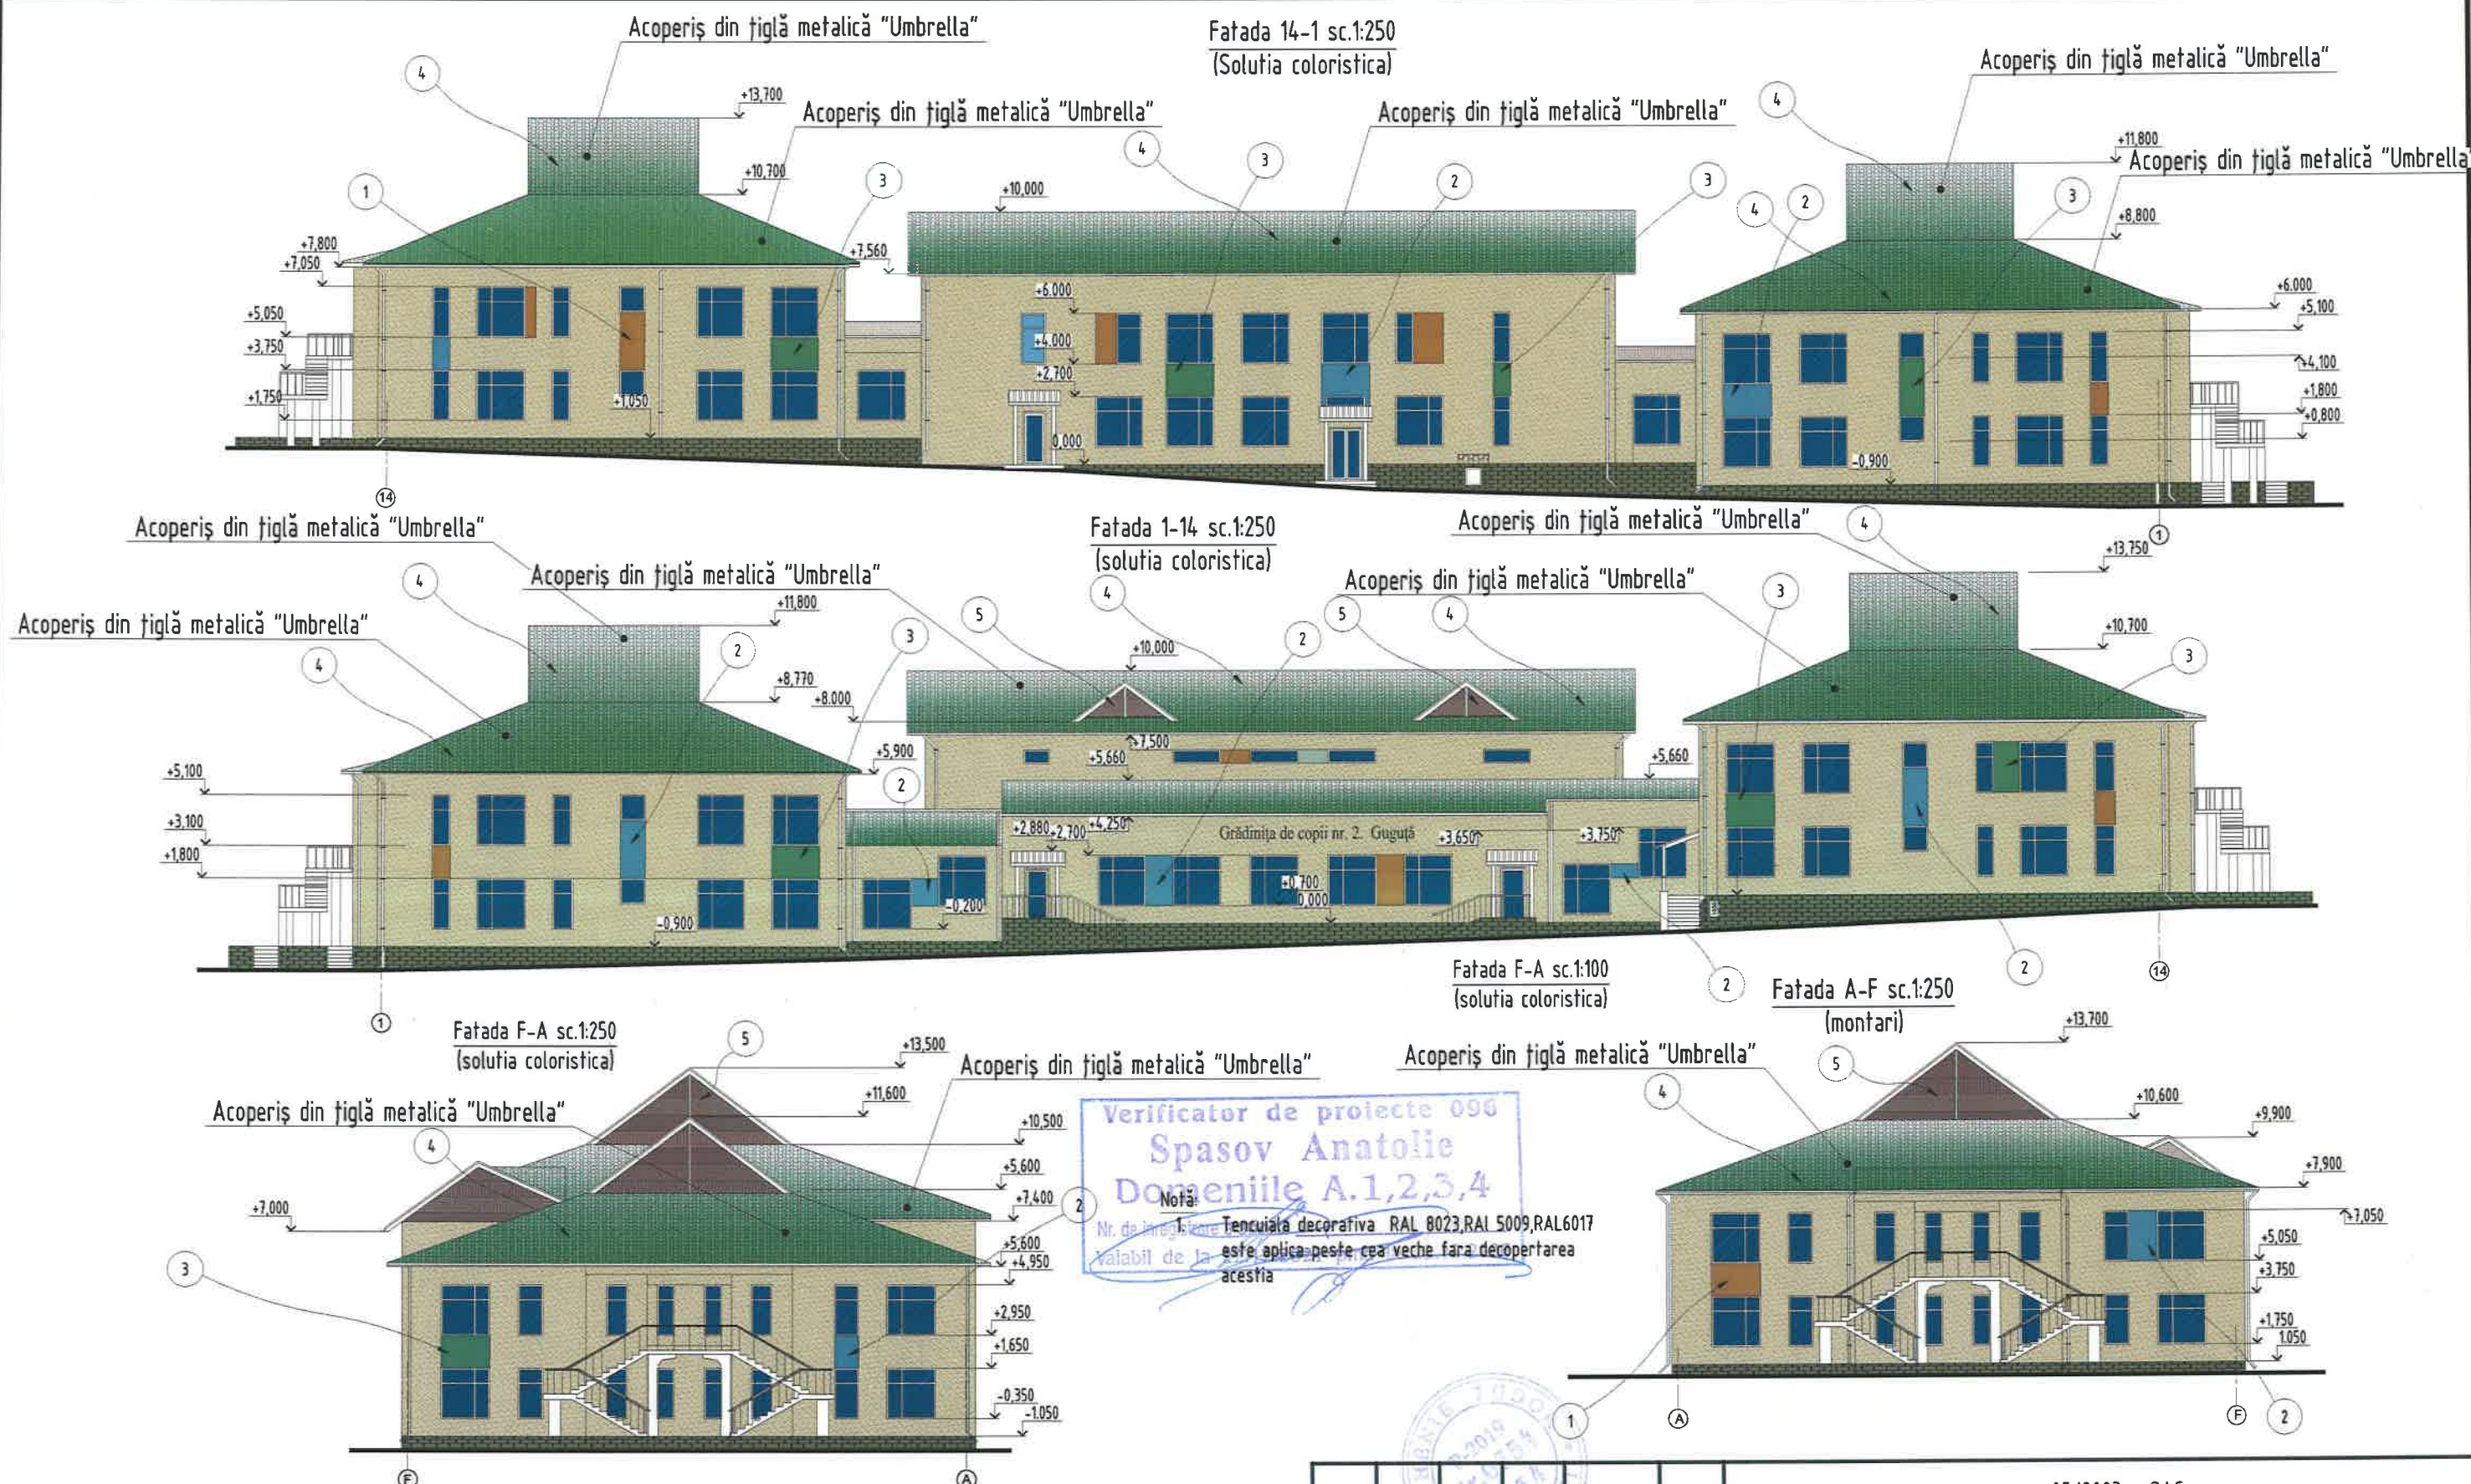


BORDEROU FINISARE A ELEMENTELOR DE FAȚADĂ


1	Perete fatada	Tencuiala decorativa	RAL 8023	
2	Perete fatada	Tencuiala decorativa	RAL 5009	
3	Perete fatada	Tencuiala decorativa	RAL 6017	
4	Acoperis	fiğlă metalică "Umbrella"	RAI 6038	
5	Grilaj de ventilare	Lamele din lemn	Ral 8028	

Înloc.	Cant.	Planșa	Nºdoc.	Semnat.	Data
A.S.P.		T. Aghenie			
Arhitect		D. Podolean			
Arhitect		T. Aghenie			

05/2023 - SAC			
Reparația capitală a grădiniței de copii nr. 2 „Guguță”, din str. 31 August 1989, nr. 15/1, or. Călărași			
Beneficiar: Primaria or.Călărași		Faza	Planșa
		P.E.	27
Fatada in axele 14-1,F-A,1-14,A-F (Solutia coloristica) Sc. 1:250		AGH PREMIUM GRUP	

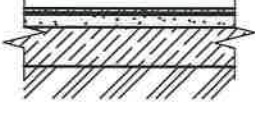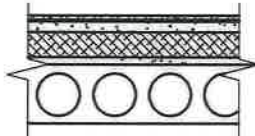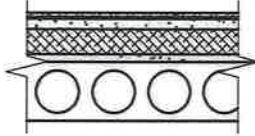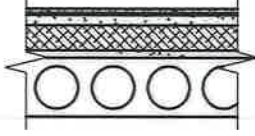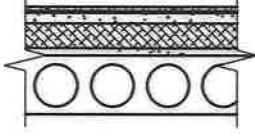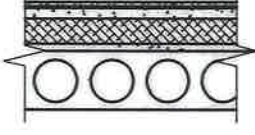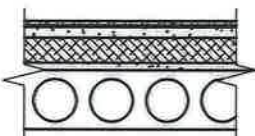
BORDEROU PARDOSELE					
Nr.încăperii		Schema pardoselei ori tipul conform seriei	Elementele pardoselei (denumirea și grosimea în mm)	Aria m ²	Notă
Subsol					
113			1. Sol compactat existent 2. Pietris compactat fr.10-20 -100mm 3. Thermobeton din polistiren granulat (250 kg/m3)-50 mm 4. Sapa din mortar de ciment M150 -50mm 5. Placi din ceramo-granit pe adeziv-20mm	48.1	
Parter					
31,32,41, 58, 30,29,28,27, 24,22,21,18, 2			1. Panouri prefabricate cu goluri (existent) 2. Thermobeton din polistiren granulat (250 kg/m3) 80 mm 3. Sapa din mortar de ciment M150-30-50mm 4. Gresie pe adeziv-20mm	165	1115
1, 3, 16, 19, 40, 42, 46, 59			1. Panouri prefabricate cu goluri (existent) 2. Thermobeton din polistiren granulat (250 kg/m3) 80 mm 3. Sapa din mortar de ciment M150-30-50mm 4. Parchet laminat pe adeziv 20-mm	425	
5, 6, 7, 8, 10, 12, 13, 14, 38, 35, 36, 37, 39, 49, 48, 47, 50, 51, 54, 55, 56, 57, 60, 52, 53, 15, 17, 20, 33, 34 43, 44, 45.			1. Panouri prefabricate cu goluri (existent) 2. Thermobeton din polistiren granulat (250 kg/m3) 80 mm 3. Sapa din mortar de ciment M150-30-50mm 4. Placi din ceramo-granit pe adeziv-20mm	525	
Etaj					
66, 77, 81, 83, 96, 109			1. Panouri prefabricate cu goluri (existent) 2. Thermobeton din polistiren granulat (250 kg/m3) 80 mm 3. Sapa din mortar de ciment M150-30-50mm 4. Gresie pe adeziv-20mm	90.3	915
65, 67, 76, 78, 88, 94, 95, 97, 108, 110, 89, 90, 93			1. Panouri prefabricate cu goluri (existent) 2. Thermobeton din polistiren granulat (250 kg/m3) 80 mm 3. Sapa din mortar de ciment M150-30-50mm 4. Parchet laminat pe adeziv 20-mm	475	
61,62,63,64,68, 70,71, 74,75,79,80, 81, 73, 72, 83,84, 86, 87,91, 92,99, 100,101,102,103,104,105, 106, 107			1. Panouri prefabricate cu goluri (existent) 2. Thermobeton din polistiren granulat (250 kg/m3) 80 mm 3. Sapa din mortar de ciment M150-30-50mm 4. Placi din ceramo-granit pe adeziv-20mm	350	

SPECIFICATIA LA USI							
Indice	Denumirea	Specificatii	Unitatea de masură			Cantitatea	Notă
			Subsol	Parter	Etaj		
Usi							
U-1	Usa de interior 900X2100	1 canat, plina de dreapta, MDF	-	13	13	26	
U-2	Usa de interior 900X2100	1 canat, plina de stinga, MDF	-	19	22	41	
U-3	Usa de interior 800X2100	1 canat, plina de stinga, MDF	-	6	6	12	
U-4	Usa de interior 800X2100	1 canat, plina de dreapta, MDF	-	7	4	11	
U-5	Usa de exterior 1000X2100	1 canat, plina de dreapta, MDF	-	3	3	6	
U-6	Usa de interior 1000X2600	1 canat, de dreapta cu geam, MDF	-	3	3	6	
U-7	Usa de interior 700X2100	1 canat, plina de stinga, MDF	-	4	6	10	
U-8	Usa de interior 700X2100	1 canat, plina de dreapta, MDF	-	4	4	8	
U-9	Usa de interior 1300X2100	1 canat,MDF	-	1	-	1	

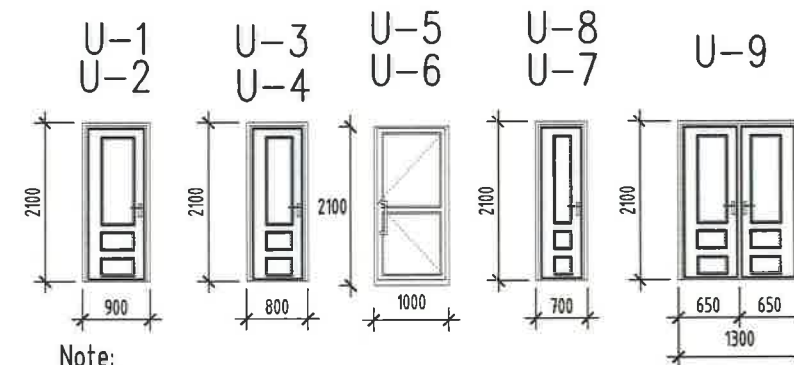


Note:

- * usile se vor executa din MDF functie de producatorul ales de beneficiar, cu respectarea exigentelor si specificatiilor expuse in tabelul elementelor de umplere a golurilor.
- * locul amplasarii elementelor de umplere a golurilor se va lua din planele pe niveluri.

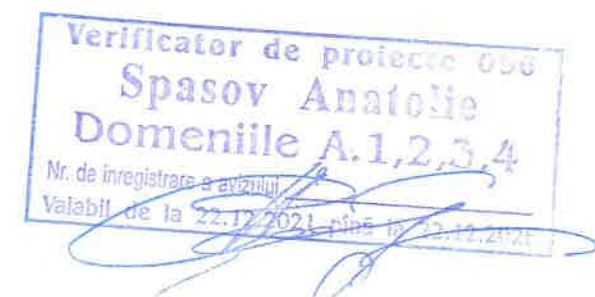


						05/2023 - SAC		
						Reparația capitală a grădiniței de copii nr. 2 „Guguță,, din str. 31 August 1989, nr. 15/1, or. Călărași		
Înloc.	Cant.	Planșa	Nºdoc.	Semnăt.	Data	Beneficiar: Primaria or.Călărași	Faza	Planșa
A.S.P.		T. Aghenie					P.E.	28
Arhitect		D. Podolean				Borderou pardosele,specificatia la usi	AGH PREMIUM GRUP	
Arhitect		T. Aghenie						


GRILAJ DE VENTILARE DIN LEMN SC. 1:20 (4 buc)

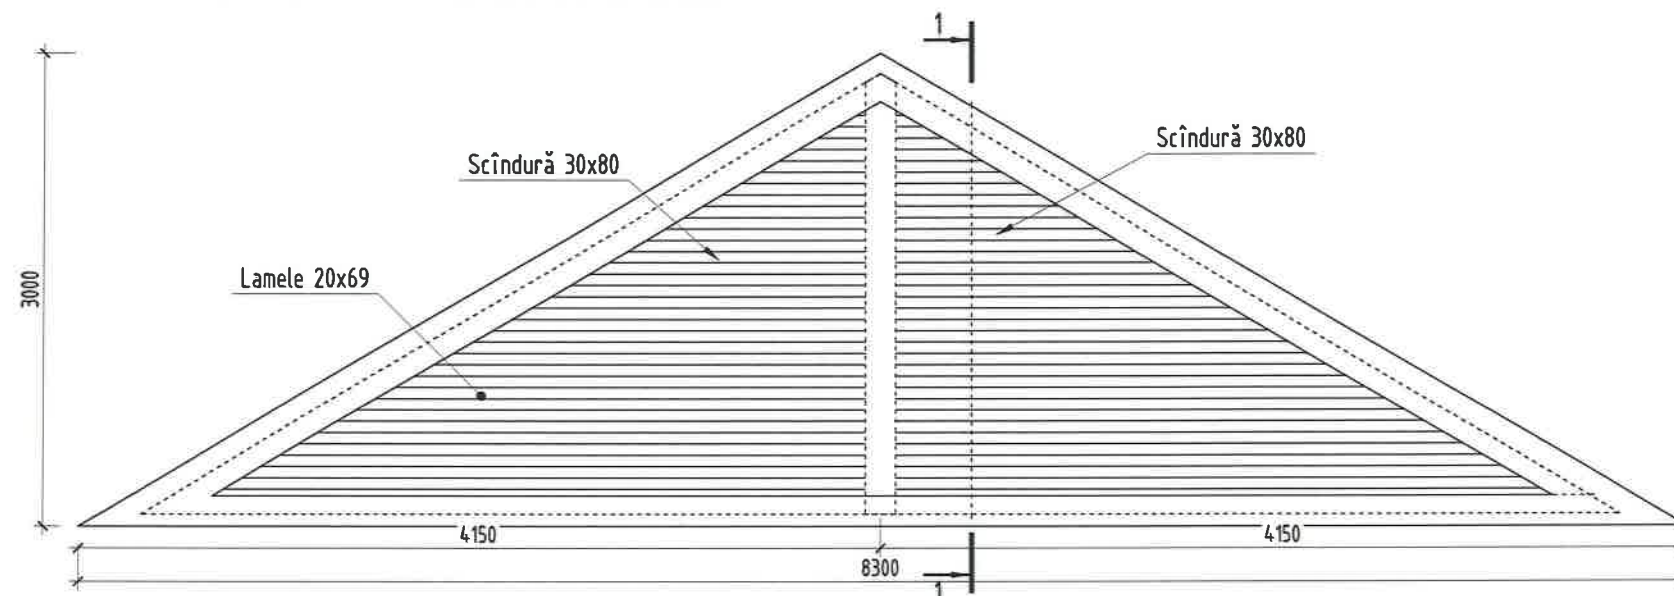


GRILAJ DE VENTILARE DIN LEMN SC. 1:20 (2 buc)

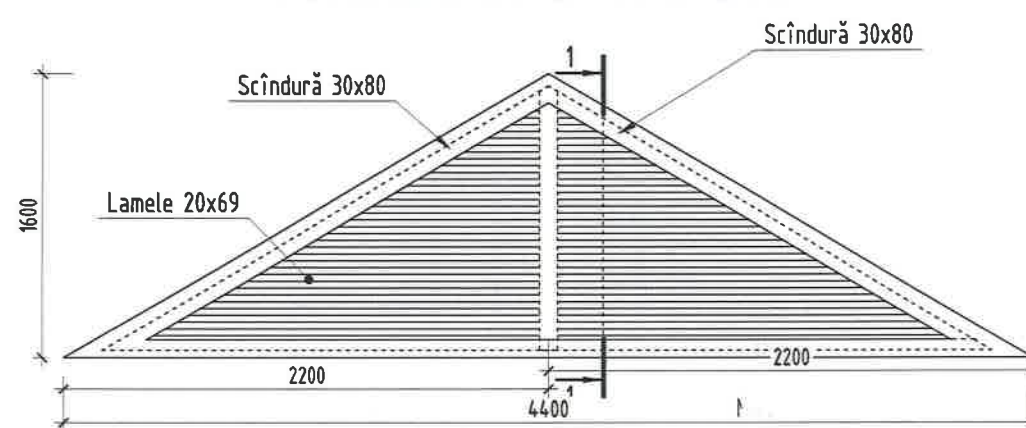


Perete din Captuseala Sc 1:10

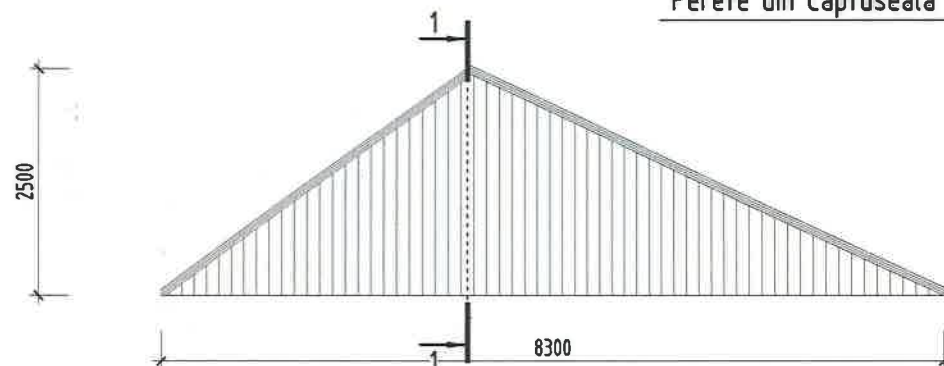



SECTIUNEA 2-2 SC. 1:10

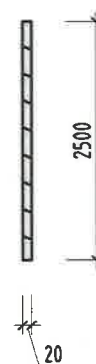

SECTIUNEA 1-1 SC. 1:10

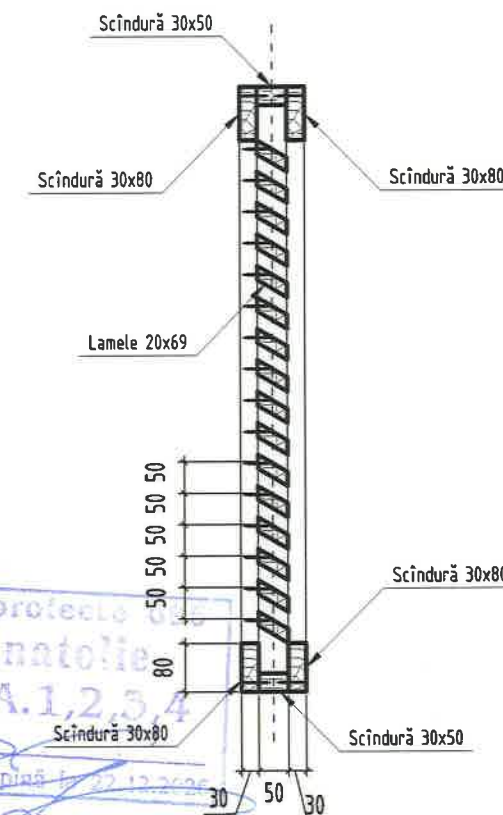

DETALIU LAMELA SC. 1:10

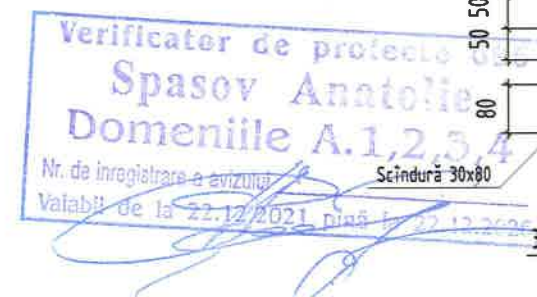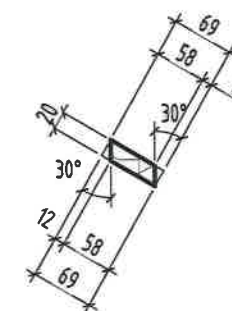







BORDEROUL CONSUMULUI DE MATERIALE - perete din captuseala

Marca, Indice	Denumirea	Volum m ³
2	Scindura	0.09

BORDEROUL CONSUMULUI DE MATERIALE - GRILAJ DE VENTILARE

Marca, Indice	Denumirea	Secțiunea mm		Volum m ³
		b	h	
1	Lamele	20	69	1.30
2	Scindura	30	80	1.30
3	Scindura	50	30	0.30

05/2023 - SAC					
Reparația capitală a grădiniței de copii nr. 2 „Guguța”, din str. 31 August 1989, nr. 15/1, or. Călărași					
Beneficiar: Primaria or. Călărași				Faza	Planșa
				P.E.	29
Grilaj de ventilare din lemn SC. 1:20 Secțiune 1-1,2-2 SC. 1:10				A G H PREMIUM GRUP	

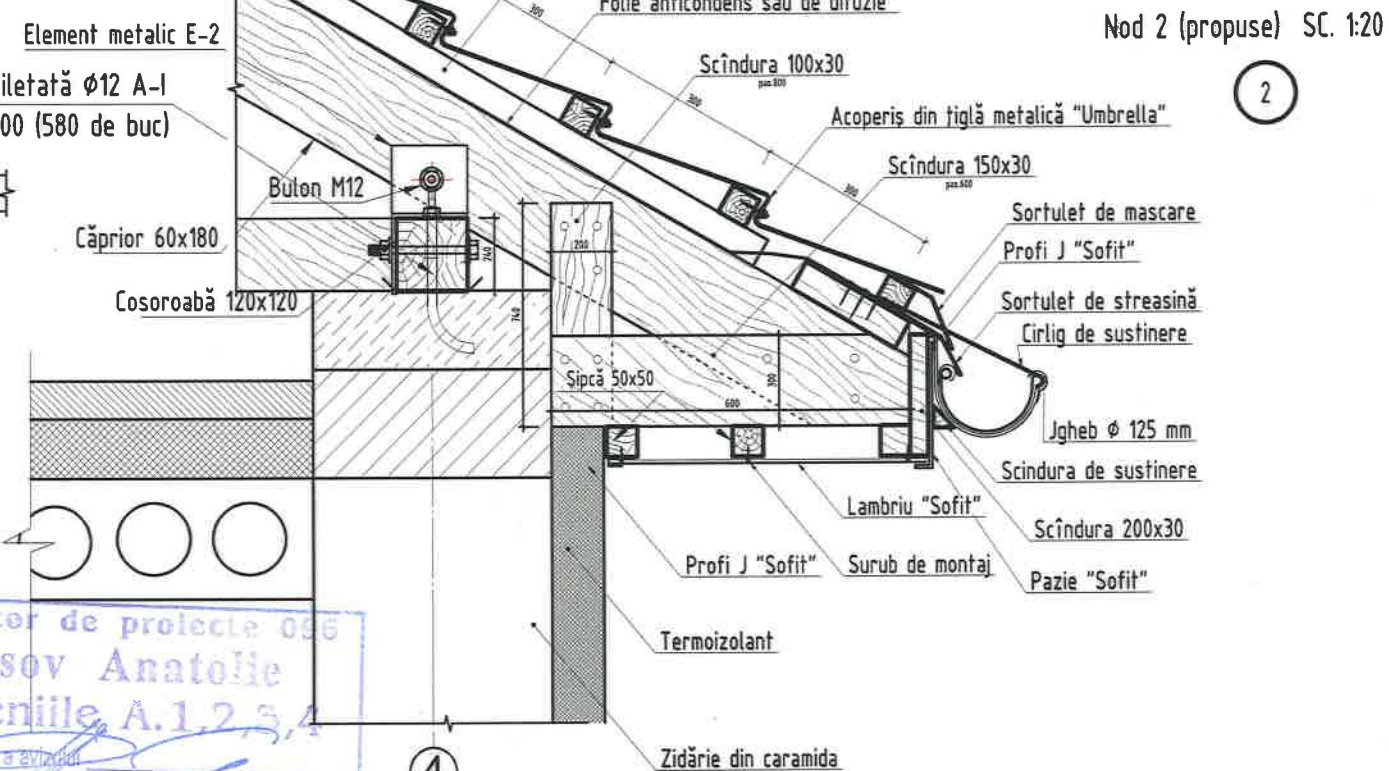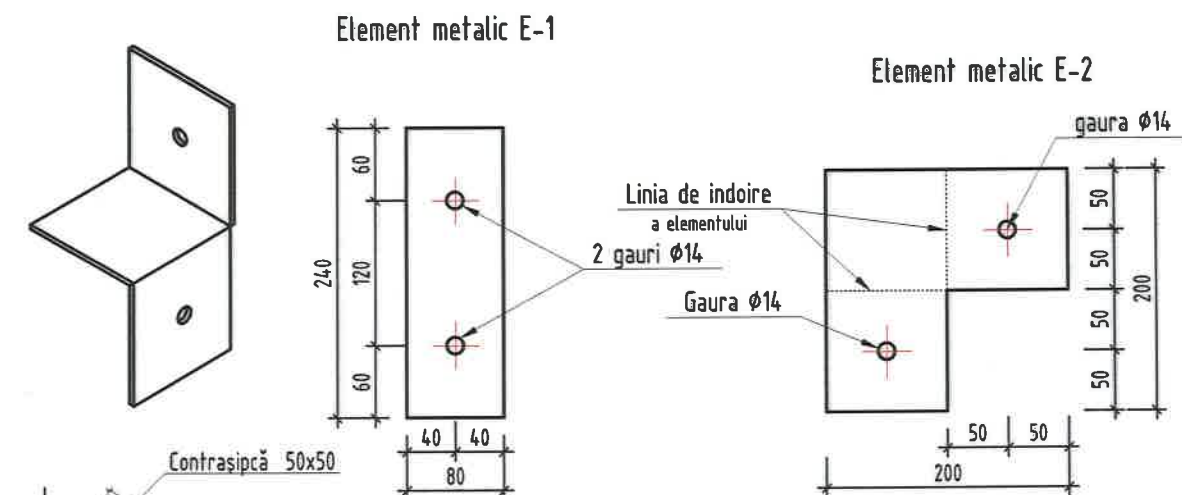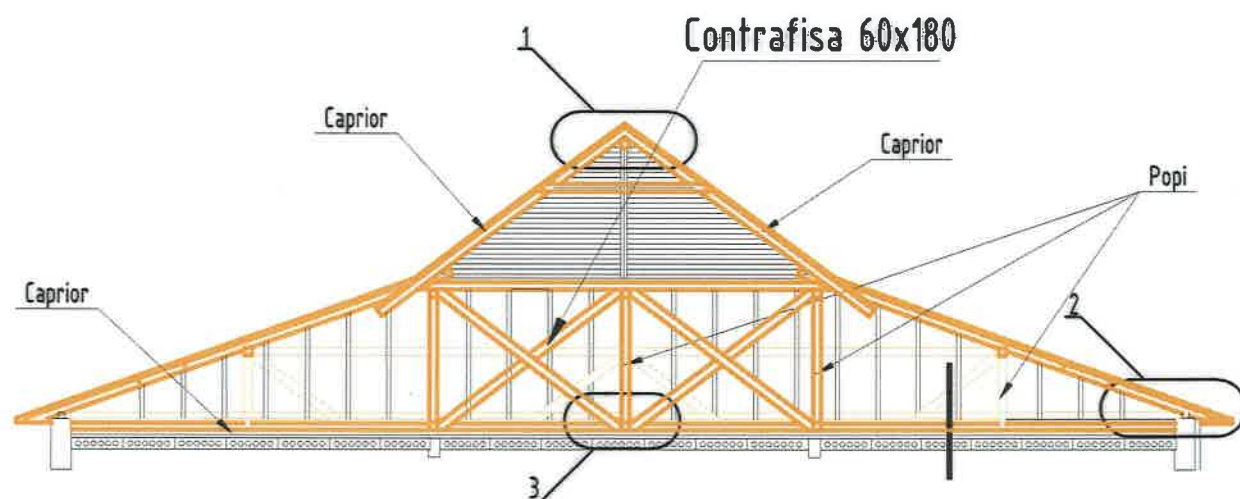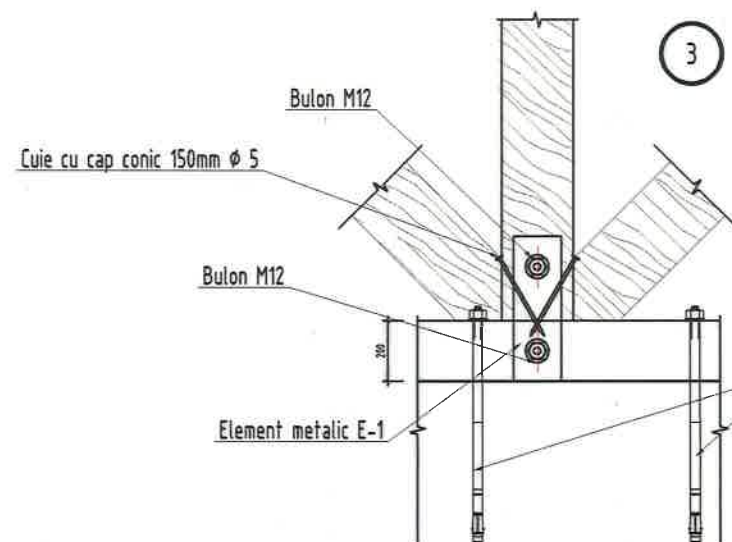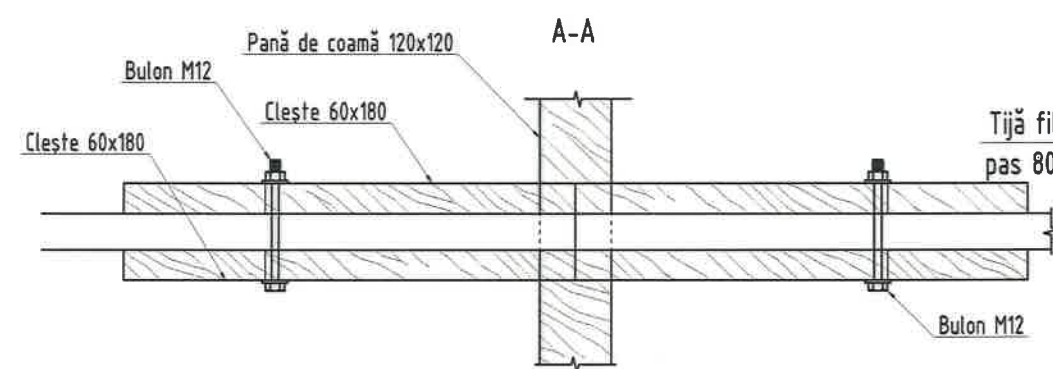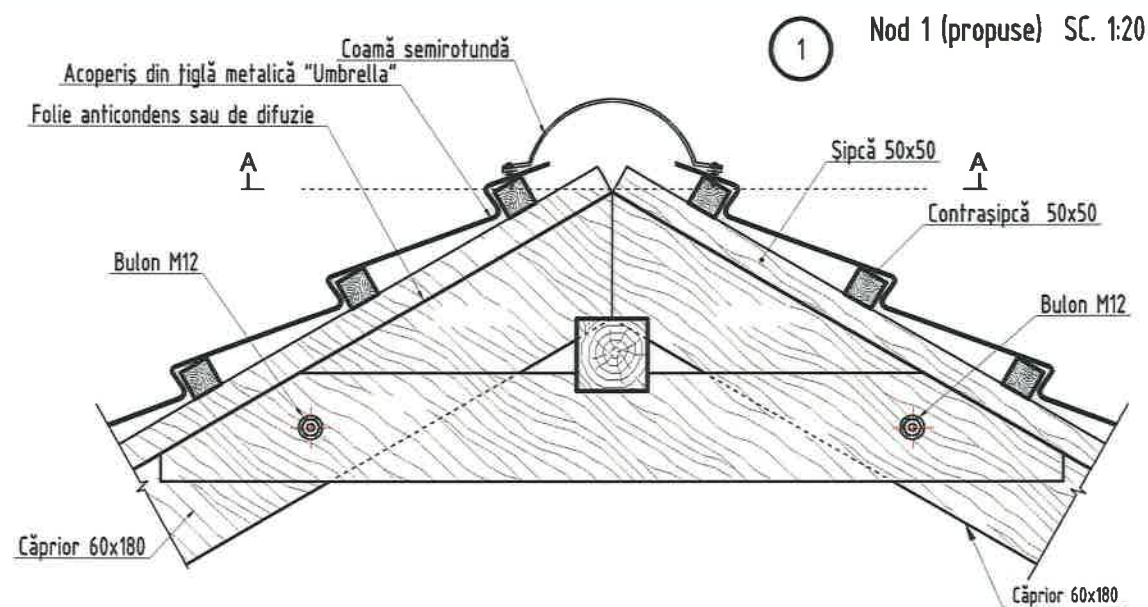

Verificator de proiecte 096
Spasov Anatolie
Domeniile A.1.2.3.4
Nr. de înregistrare a arhitectului
Data de la 22.12.2021 până la 22.12.2026

BORDEROUL CONSUMULUI DE MATERIALE - ELEMENTE METALICE DE FIXARE A SARPANTEI

Marca, Indice	Indicații	Denumirea	Cant.	Masa, kg	Note
1	GOCT 103-76	Element metalic E-1 240x80x4	202 buc.	70.5	0.00
2	GOCT 103-76	Element metalic E-2 200x200x4	298 buc.	79	0.00

05/2023 - SAC					
Reparația capitală a grădiniței de copii nr. 2 „Guguță”, din str. 31 August 1989, nr. 15/1, or. Călărași					
Înloc.	Cant.	Planșa	Nºdoc.	Semnăt.	Data
A.Ş.P.	T. Aghenie				
Arhitect	D. Podolean				
Arhitect	T. Aghenie				
Beneficiar: Primaria or.Călărași			Faza	Planșa	Planşe
			P.E.	30	
Noduri 1,2,3 SC. 1:20			AGH PREMIUM GRUP		

BORDEROU FINISARE INCAPERI					
Nr.încăperii	Pereti		Tavan		Notă
	Tipul de finisare	Aria m ²	Tipul de finisare	Aria m ²	
Subsol					
113	• Tencuială de mortar ciment-nisip 20mm • Grunduire cu grunt tip "Betoncontact" Aplicarea grundului "Selectone Canada " • Vopsire cu emulsie acrilica în două straturi	158.2	• Tencuială pe bază de ipsos cu "Knauf Goldband" • Aplicarea grundului "Selectone Canada " • Vopsire cu emulsie acrilica în două straturi	47.7	
Parter					
1, 3, 16, 19, 40, 42, 46, 59 5, 6, 7, 8, 10, 12, 13, 14, 38, 35, 36, 37, 39, 49, 48, 47, 50, 51, 54, 55, 56, 57, 60, 52, 53, 15, 17, 20, 33, 34 43, 44, 45.	• Tencuială de mortar ciment-nisip 20mm • Grunduire cu grunt tip "Betoncontact" Aplicarea grundului "Selectone Canada " • Vopsire cu emulsie acrilica în două straturi	2205	• Tencuială pe bază de ipsos cu "Knauf Goldband" • Aplicarea grundului "Selectone Canada " • Vopsire cu emulsie acrilica în două straturi	893	
31, 32, 41, 58, 30, 29, 28, 27, 24, 22, 21, 18, 2	• Aplicarea amorsei-grund SUPRATON EXTRA • Tencuială de mortar ciment-nisip 20mm • Grunduire cu grunt tip "Betoncontact" • Placare cu faianță pe toata inaltimea peretelui.	463	• Tencuială pe bază de ipsos cu "Knauf Goldband" • Aplicarea grundului "Selectone Canada " • Vopsire cu emulsie acrilica în două straturi	143	
Etaj					
65, 67, 76, 78, 88, 94, 95, 97, 108, 110, 89, 90, 93 61, 62, 63, 64, 68, 70, 71, 74, 75, 79, 80, 81, 73, 72, 83, 84, 86, 87, 91, 92, 99, 100, 101, 102, 103, 104, 105, 106, 107	• Tencuială de mortar ciment-nisip 20mm • Grunduire cu grunt tip "Betoncontact" Aplicarea grundului "Selectone Canada " • Vopsire cu emulsie acrilica în două straturi	1780	• Tencuială pe bază de ipsos cu "Knauf Goldband" • Aplicarea grundului "Selectone Canada " • Vopsire cu emulsie acrilica în două straturi	775	
66, 77, 81, 83, 96, 109	• Aplicarea amorsei-grund SUPRATON EXTRA • Tencuială de mortar ciment-nisip 20mm • Grunduire cu grunt tip "Betoncontact" • Placare cu faianță pe toata inaltimea peretelui.	233	• Tencuială pe bază de ipsos cu "Knauf Goldband" • Aplicarea grundului "Selectone Canada " • Vopsire cu emulsie acrilica în două straturi	69	


BORDEROU CONSUM DE MATERIALE - TERMOZOLANTE PLANSEU ACOPERIS		
Denumirea	Grosimea, (mm)	Cantitatea, (m ²)
Thermobeton, ρ=350kg/m ³	100	940m ²
Sapa din mortar (ciment-nisip) grosimea de 50 mm	100	940 m ²

BORDEROU CONSUM DE MATERIALE FATADA - TENCUIALA DECORATIVA EXTERIOARA			
Nivelul	Denumirea	Aria	Denumirea ori numărul etalonului de culoare, mostră
	Tencuiala - BAUMIT SilikonTop	19 m ²	RAL 5009

BORDEROU CONSUM DE MATERIALE FATADA - TENCUIALA DECORATIVA EXTERIOARA			
Nivelul	Denumirea	Aria	Denumirea ori numărul etalonului de culoare, mostră
	Tencuiala - BAUMIT SilikonTop	19.2 m ²	RAL 6017

BORDEROU CONSUM DE MATERIALE FATADA - TENCUIALA DECORATIVA EXTERIOARA			
Nivelul	Denumirea	Aria	Denumirea ori numărul etalonului de culoare, mostră
Soclu	Tencuiala - BAUMIT SilikonTop	18 m ²	RAL 8023



05/2023 - SAC					
Reparația capitală a grădiniței de copii nr. 2 „Guguța”, din str. 31 August 1989, nr. 15/1, or. Călărași					
Înloc.	Cant.	Planșa	Nºdoc.	Semnăt.	Data
A.S.P.	T. Aghenie				
Arhitect	D. Podolean				
Arhitect	T. Aghenie				
Beneficiar: Primaria or.Călărași				Faza	Planșa
				P.E.	31
Borderou finisarii incaperi				AGH PREMIUM GRUP	

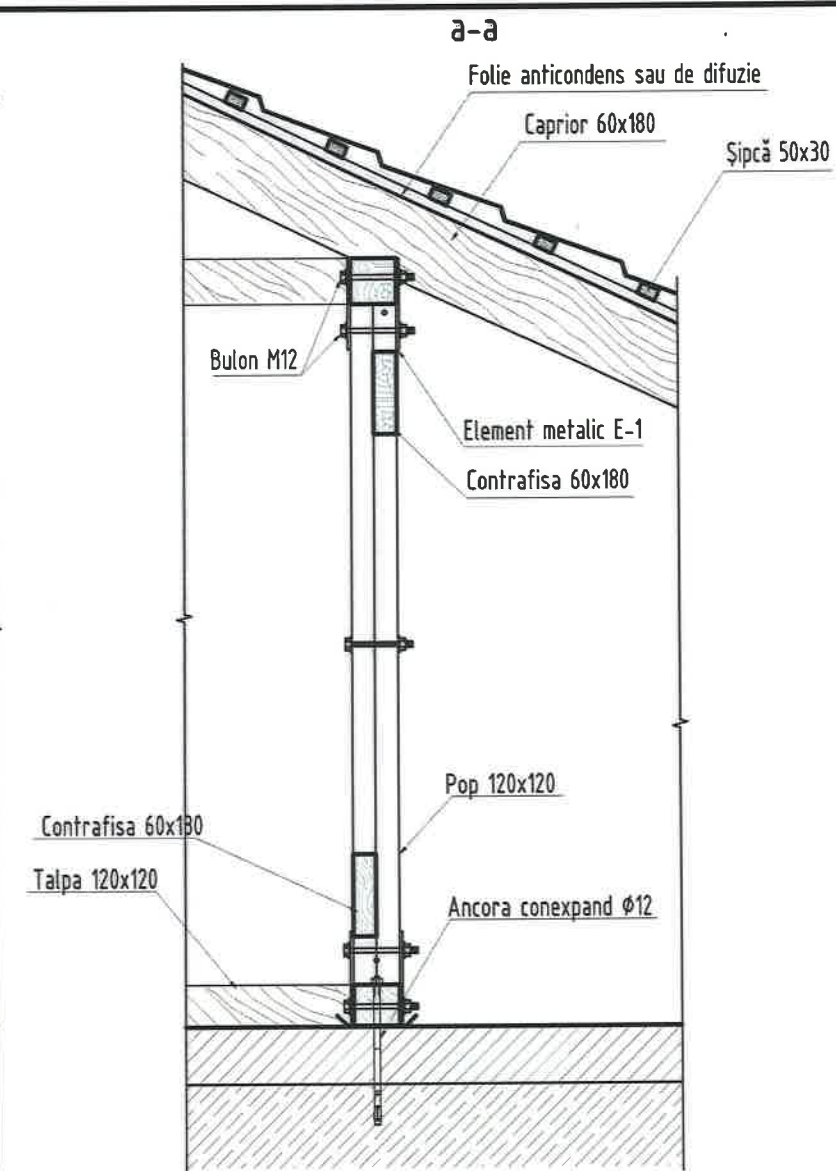

Sapa de egalizare din mortar (ciment-nisip) 100mm



Verificator de proiectare CSD
Spasov Anatolie
Domeniile A.1,2,3,4
Nr. de inregistrare a avizului
Valabil de la 22.12.2021 până la 22.12.2025

						05/2023 - SAC								
						Reparația capitală a grădiniței de copii nr. 2 „Guguță”, din str. 31 August 1989, nr. 15/1, or. Călărași								
Înloc.	Canț.	Planșa	Nºdoc.	Semnat	Data									
A.S.P.		T. Agheenie				Beneficiar: Primaria or.Călărași		<table><tr><td>Faza</td><td>Planșa</td><td>Planșe</td></tr><tr><td>P.E.</td><td>32</td><td></td></tr></table>	Faza	Planșa	Planșe	P.E.	32	
Faza	Planșa	Planșe												
P.E.	32													
Arhitect		D. Podolean				Fragment contrafisa SC. 1:20 Sc 1:20 Borderou cantitati sarpanta		AGH PREMIUM GRUP						
Arhitect		T. Agheenie												

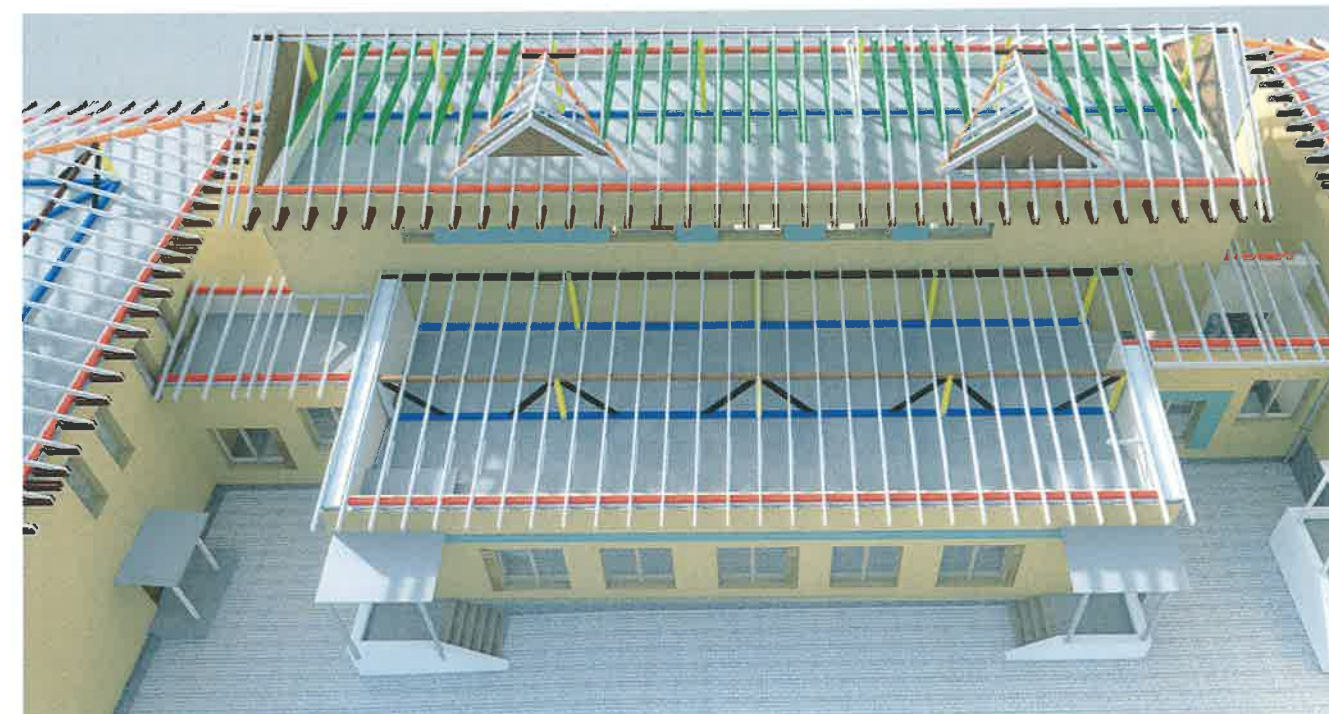
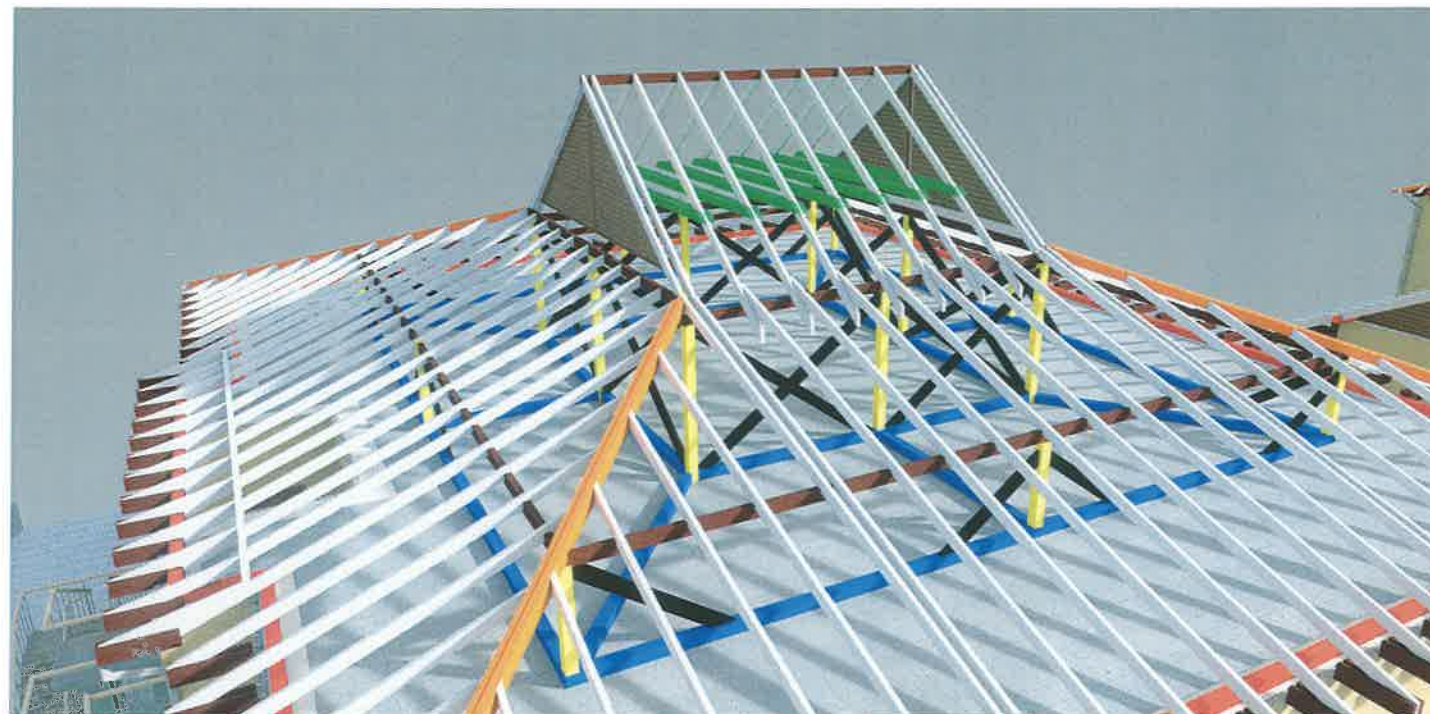


1	Caprior	
2	Caprior diagonal	
3	Cosoroaba	
4	Pop	
5	Cleste	
6	Pana de coama	
7	Sipci	
8	Scindura (streasina)	
9	Contrafisa	
10	Talpa	
11	Contrasipci	

Verificator de proiecte 095
Spasov Anatolie
 Domeniile A.1,2,3,4
 Nr. de inregistrare a avizului
 Valabil de la 22.12.2021 până la 22.12.2026

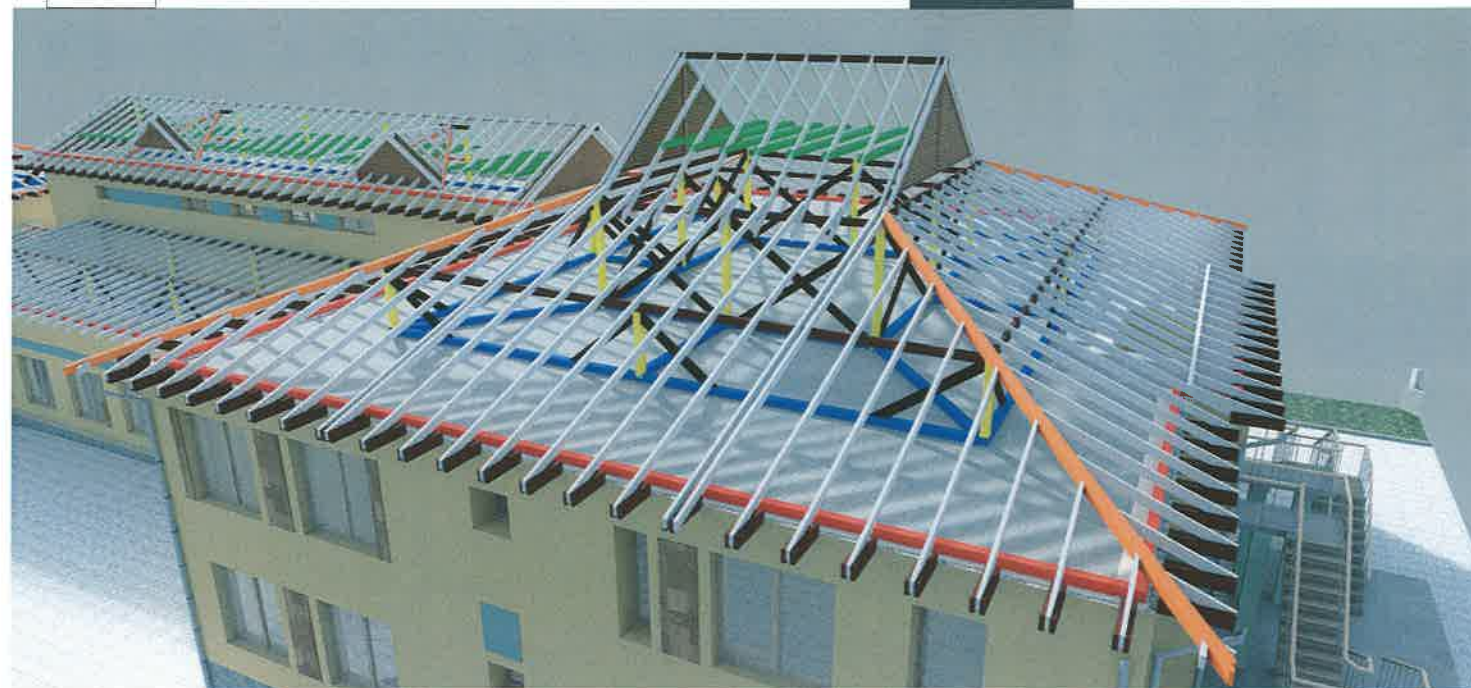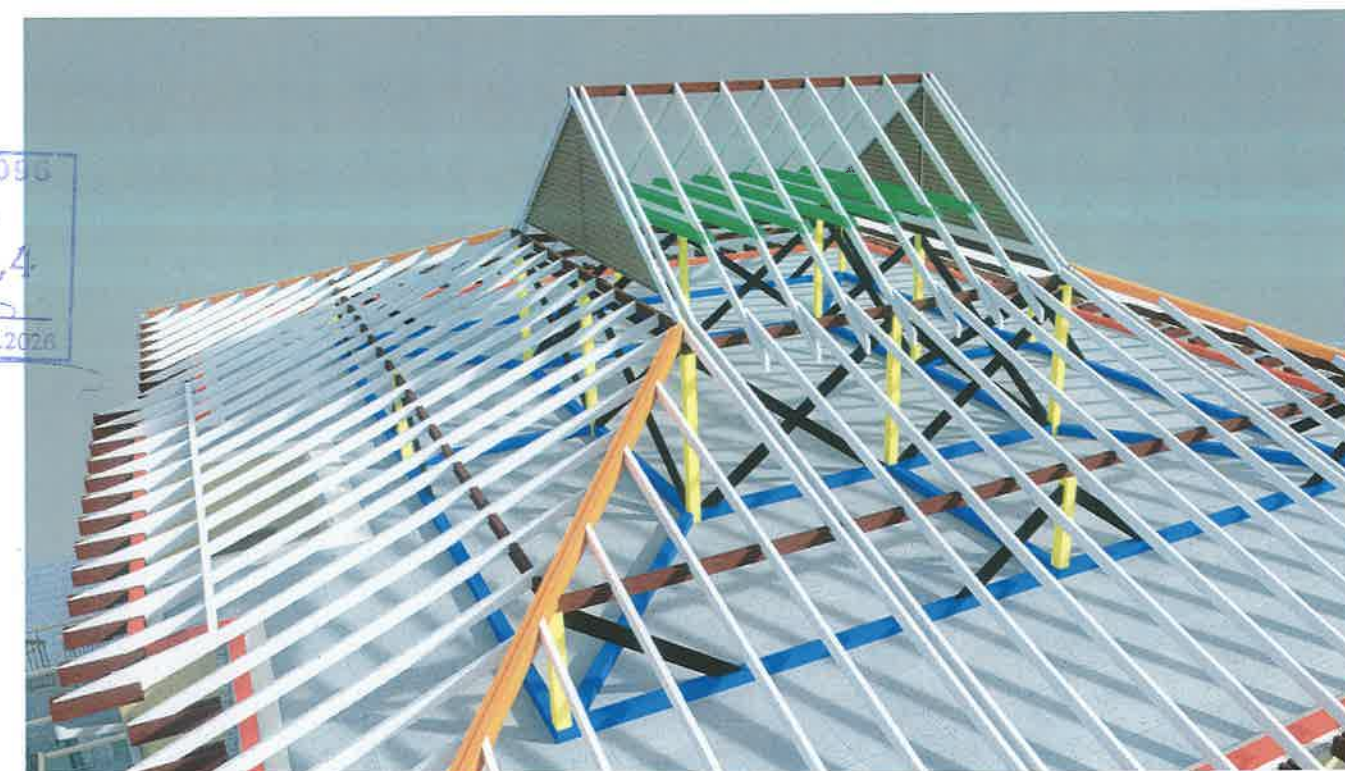


						05/2023 - SAC			
						Reparația capitală a grădiniței de copii nr. 2 „Guguță”, din str. 31 August 1989, nr. 15/1, or. Călărași			
Întoc.	Cant.	Planșa	Modoc.	Semnăt.	Data	Beneficiar: Primaria or.Călărași	Faza	Planșa	Planșa
A.S.P.		T. Agheenie					P.E.	33	
Arhitect		D. Podolean					AGH PREMIUM GRUP		
Arhitect		T. Agheenie							
						Explicatia sarpanta 3D (foia 1)			

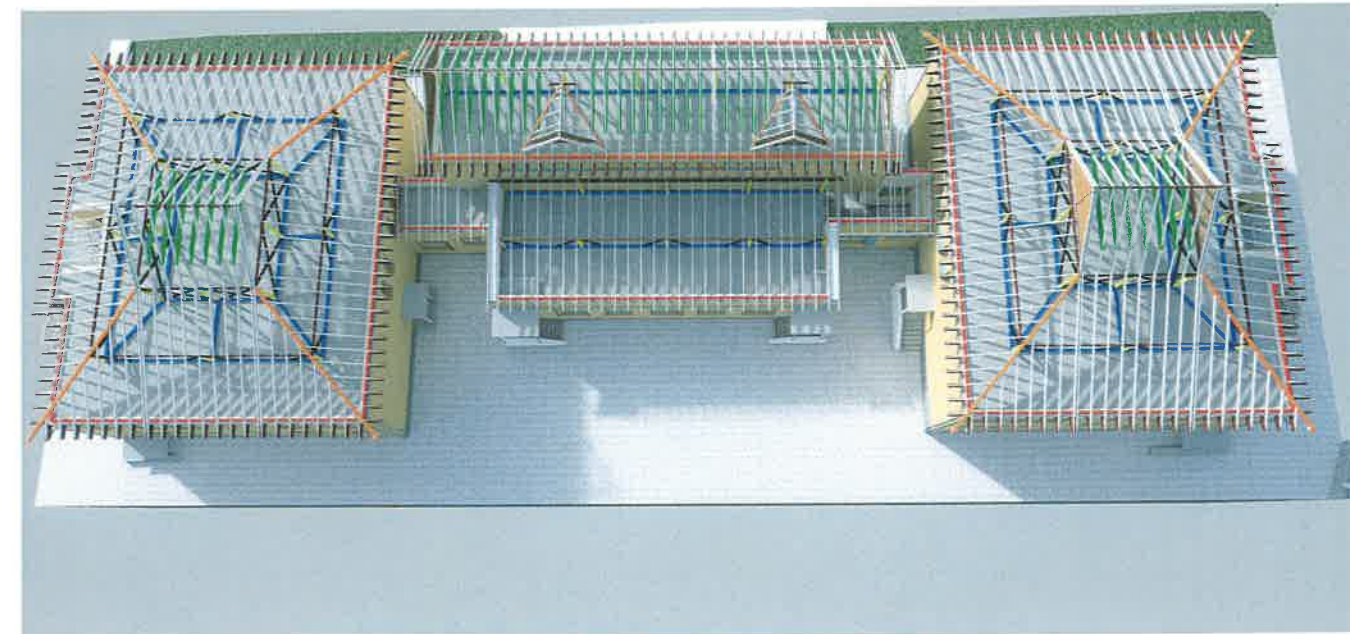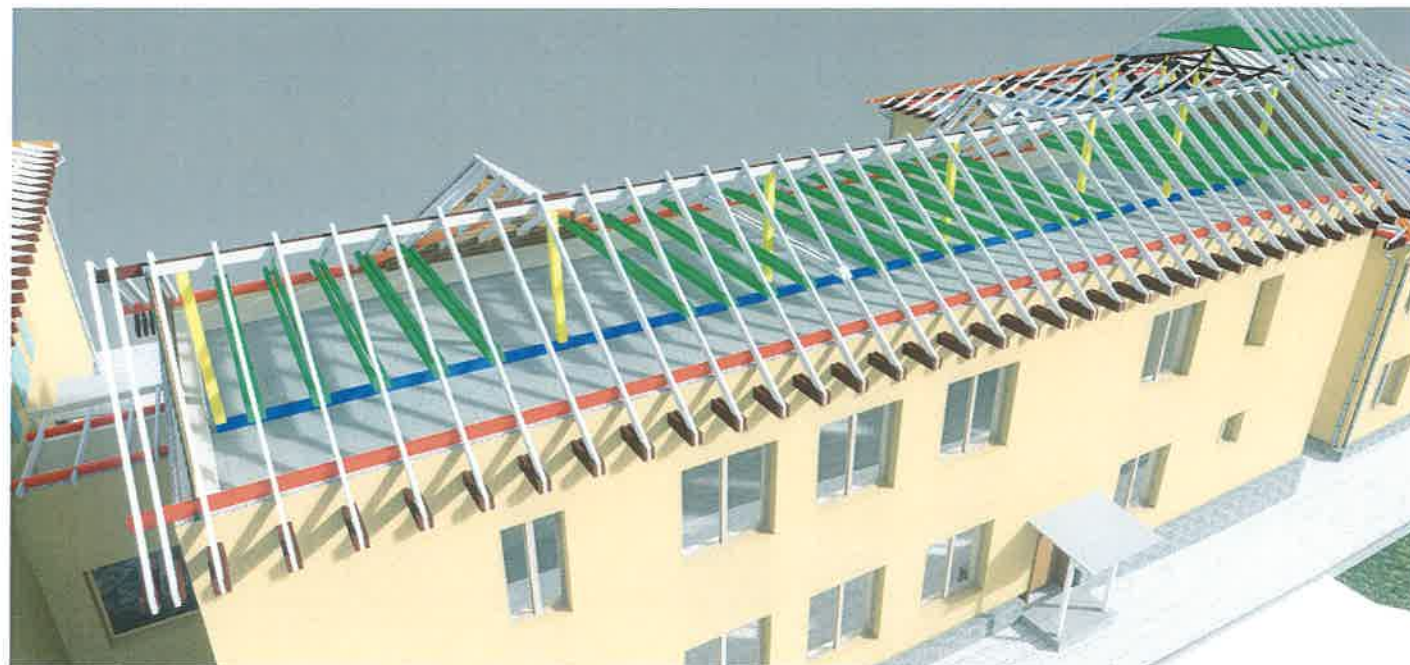

1	Caprior	
2	Caprior diagonal	
3	Cosoroaba	
4	Pop	
5	Cleste	
6	Pana de coama	
7	Sipci	
8	Scindura (streasina)	
9	Contrafisa	
10	Talpa	
11	Contrasipci	

Verificator de proiecte 096
Spasov Anatolie
Domeniile A.1,2
Nr. de înregistrare a expertului
Validabil de la 22.12.2021 până la

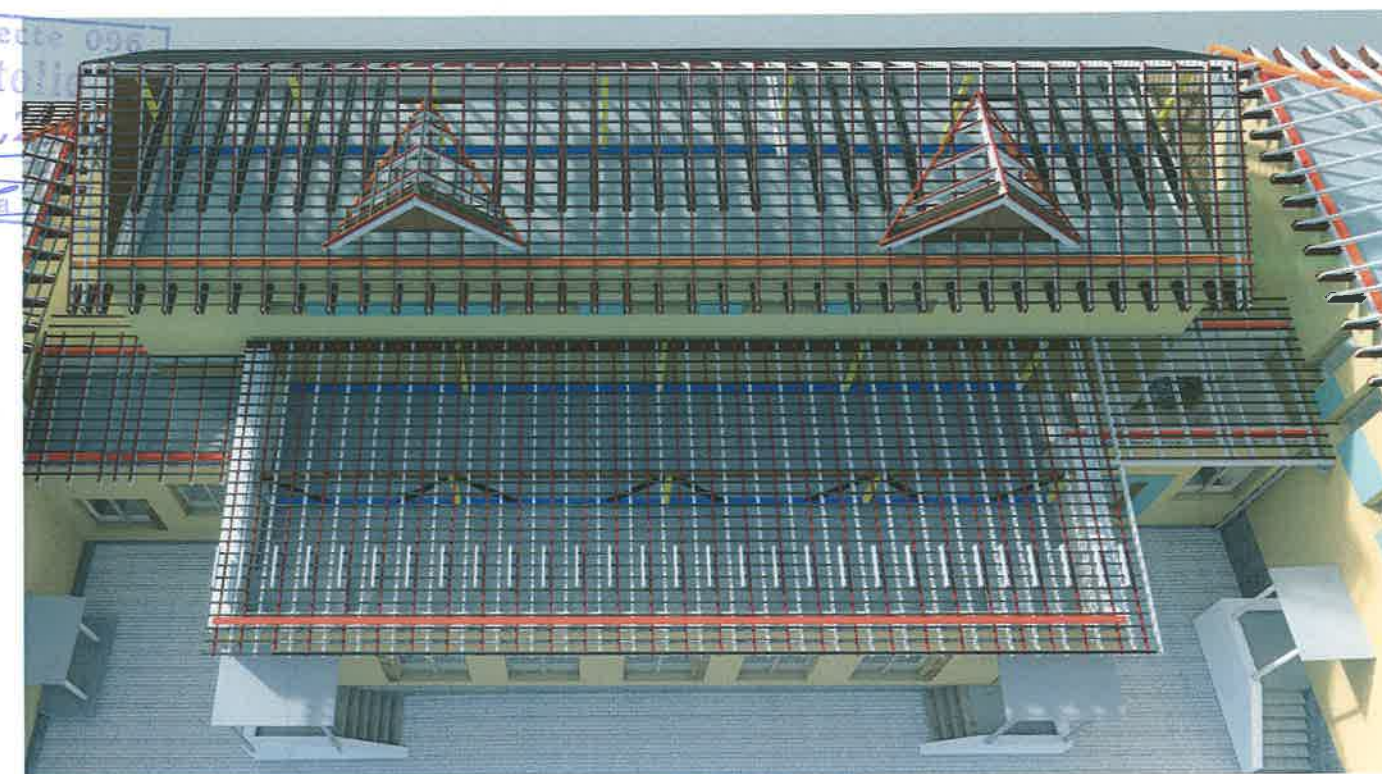

						05/2023 - SAC		
						Reparația capitală a grădiniței de copii nr. 2 „Guguță”, din str. 31 August 1989, nr. 15/1, or. Călărași		
Înloc.	Cant.	Planșa	Nr.doc.	Semnat	Data	Beneficiar: Primaria or.Călărași	Faza	Planșa
A.S.P.		T. Aghenie					P.E.	34
Arhitect		D. Podolean				Explicatia sarpanta 3D (foia 2)	AGH PREMIUM GRUP	
Arhitect		T. Aghenie						



Verificator de proiecte
 Sp. v. Anatolie
 Domeniile A.1,2,3
 Nr. da ita...
 Valabil... 27.12.2021 pînă la 27.12.2022

						05/2023 - SAC		
						Reparația capitală a grădiniței de copii nr. 2 „Guguță”, din str. 31 August 1989, nr. 15/1, or. Călărași		
Întoc.	Cant.	Planșa	Nºdoc.	Semnat.	Data	Beneficiar: Primaria or.Călărași	Faza	Planșa
A.S.P.		T. Aghenie					P.E.	35
Arhitect		D. Podolean				Vizualizari 3D (foia 1)	AGH PREMIUM GRUP	
Arhitect		T. Aghenie						



Spasov, Anatolie
Domeniile A.1,2,3,4
Nr. de înregistrare a avizului
Valabil de la 22.12.2021 până la 22.12.2026



						05/2023 - SAC		
						Reparația capitală a grădiniței de copii nr. 2 „Guguță”, din str. 31 August 1989, nr. 15/1, or. Călărași		
Înloc.	Cant.	Planșa	Nºdoc.	Semnăt.	Data	Beneficiar: Primaria or.Călărași	Faza	Planșa
AȘP.		T. Aghenie					P.E.	36
Arhitect		D. Podolean				Vizualizari (foia 2)	AGH PREMIUM GRUP	
Arhitect		T. Aghenie						



Verificator de proiecte 096
Spasov Anatolie
 Domeniile A.1,2,3,4
 Nr. de înregistrare a proiectului
 Valabil de la 22.12.2023 până la 22.12.2026



						05/2023 - SAC		
						Reparația capitală a grădiniței de copii nr. 2 „Guguță”, din str. 31 August 1989, nr. 15/1, or. Călărași		
Înloc.	Cant.	Planșa	Nºdoc.	Semnat.	Data	Beneficiar: Primaria or.Călărași	Faza	Planșa
A.Ş.P.		T. Aghenie					P.E.	37
Arhitect		D. Podolean				Vizualizari (foia 3)	AGH PREMIUM GRUP	
Arhitect		T. Aghenie						



Nr. de protecție 056
Spasov Anatolie
Domeniile A.1,2,3,4
 Nr. de înregistrare a avizului
 Valabil de la 22.12.2024 până la 22.12.2025



						05/2023 - SAC		
						Reparația capitală a grădiniței de copii nr. 2 „Guguță”, din str. 31 August 1989, nr. 15/1, or. Călărași		
Înloc.	Cant.	Planșa	Nºdoc.	Semnat.	Data	Beneficiar: Primaria or.Călărași	Faza	Planșa
A.Ş.P.		T. Aghenie					P.E.	38
Arhitect		D. Podolean				Vizualizari (foia 4)	AGH PREMIUM GRUP	
Arhitect		T. Aghenie						