


Îmbinare cu coala 70

Rețea de apă.  
Plan. Scara 1:500

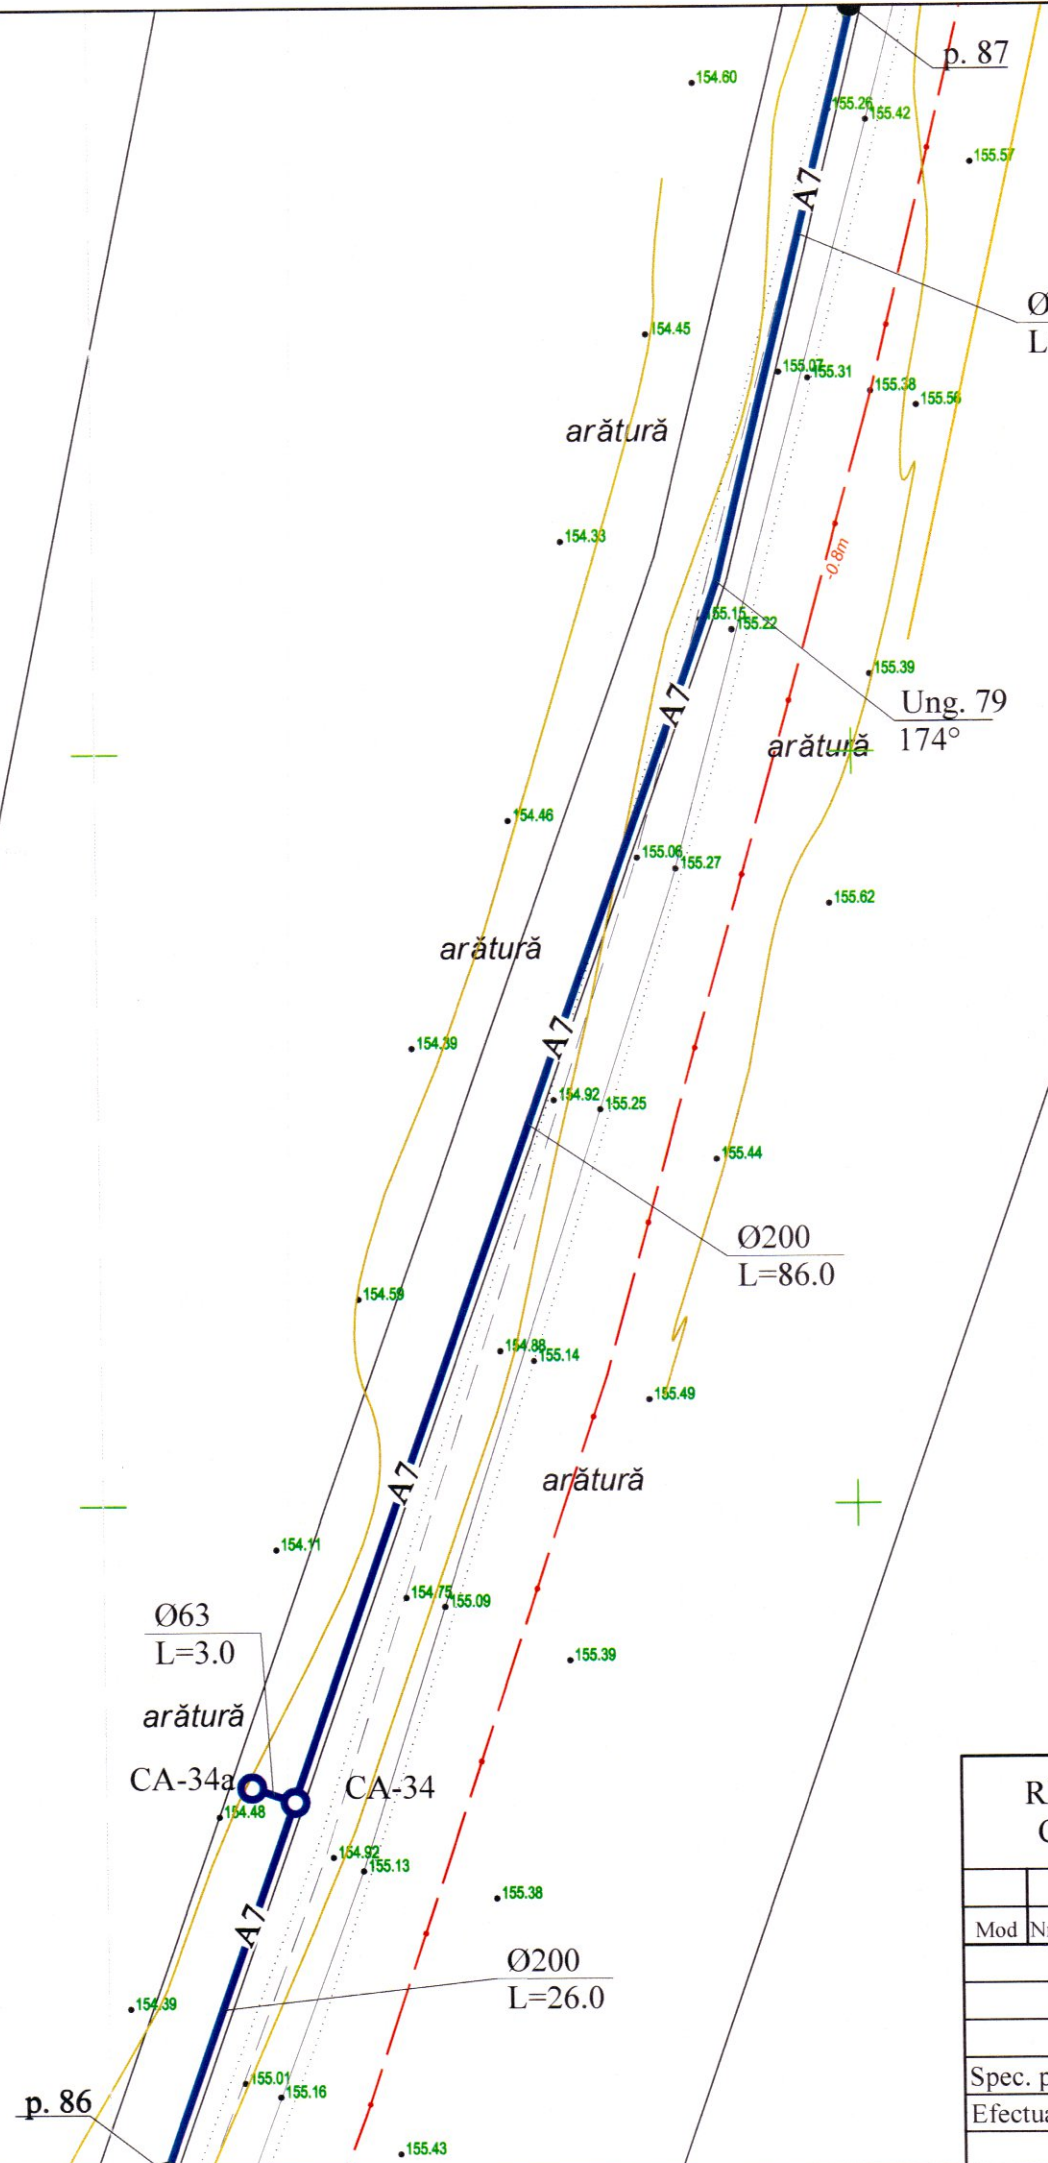

Coordonatele căminelor, unghiului

Nr. ung.	x	y
CA-34	130362.46	291030.44
CA-34a	130359.62	291031.40
Ung. 79	130391.22	291111.28



Verificator de proiecte 039  
**Erhan Maria**  
Domeniile C.1  
Nr. de inregistrare a avizului 16/12.04.22  
Valabil de la 21.01.2020 până la 21.01.2025

Îmbinare cu coala 68

REPUBLICA MOLDOVA Consiliul raional Glodeni					68/15.12.2021 - AE			
					Aducțiunea de apă spre satele Clococenii Vechi, Cajba, Dușmani, Hîjdieni și orașul Glodeni, raionul Glodeni			
Mod	Nr.par	Coala	Nr.doc.	Șemnătura	Data			
					14.12.22	Rețele exterioare de apă		
						Faza	Coala	Coli
						PE	69	
Spec. prin.	V. Virlean					Rețea de apă.		"ACAN PROIECT" S.R.L. mun. Chișinău, 2022
Efectuat	A. Lungu					Plan. Scara 1:500		