


Plan acoperiș, Sc.1:100

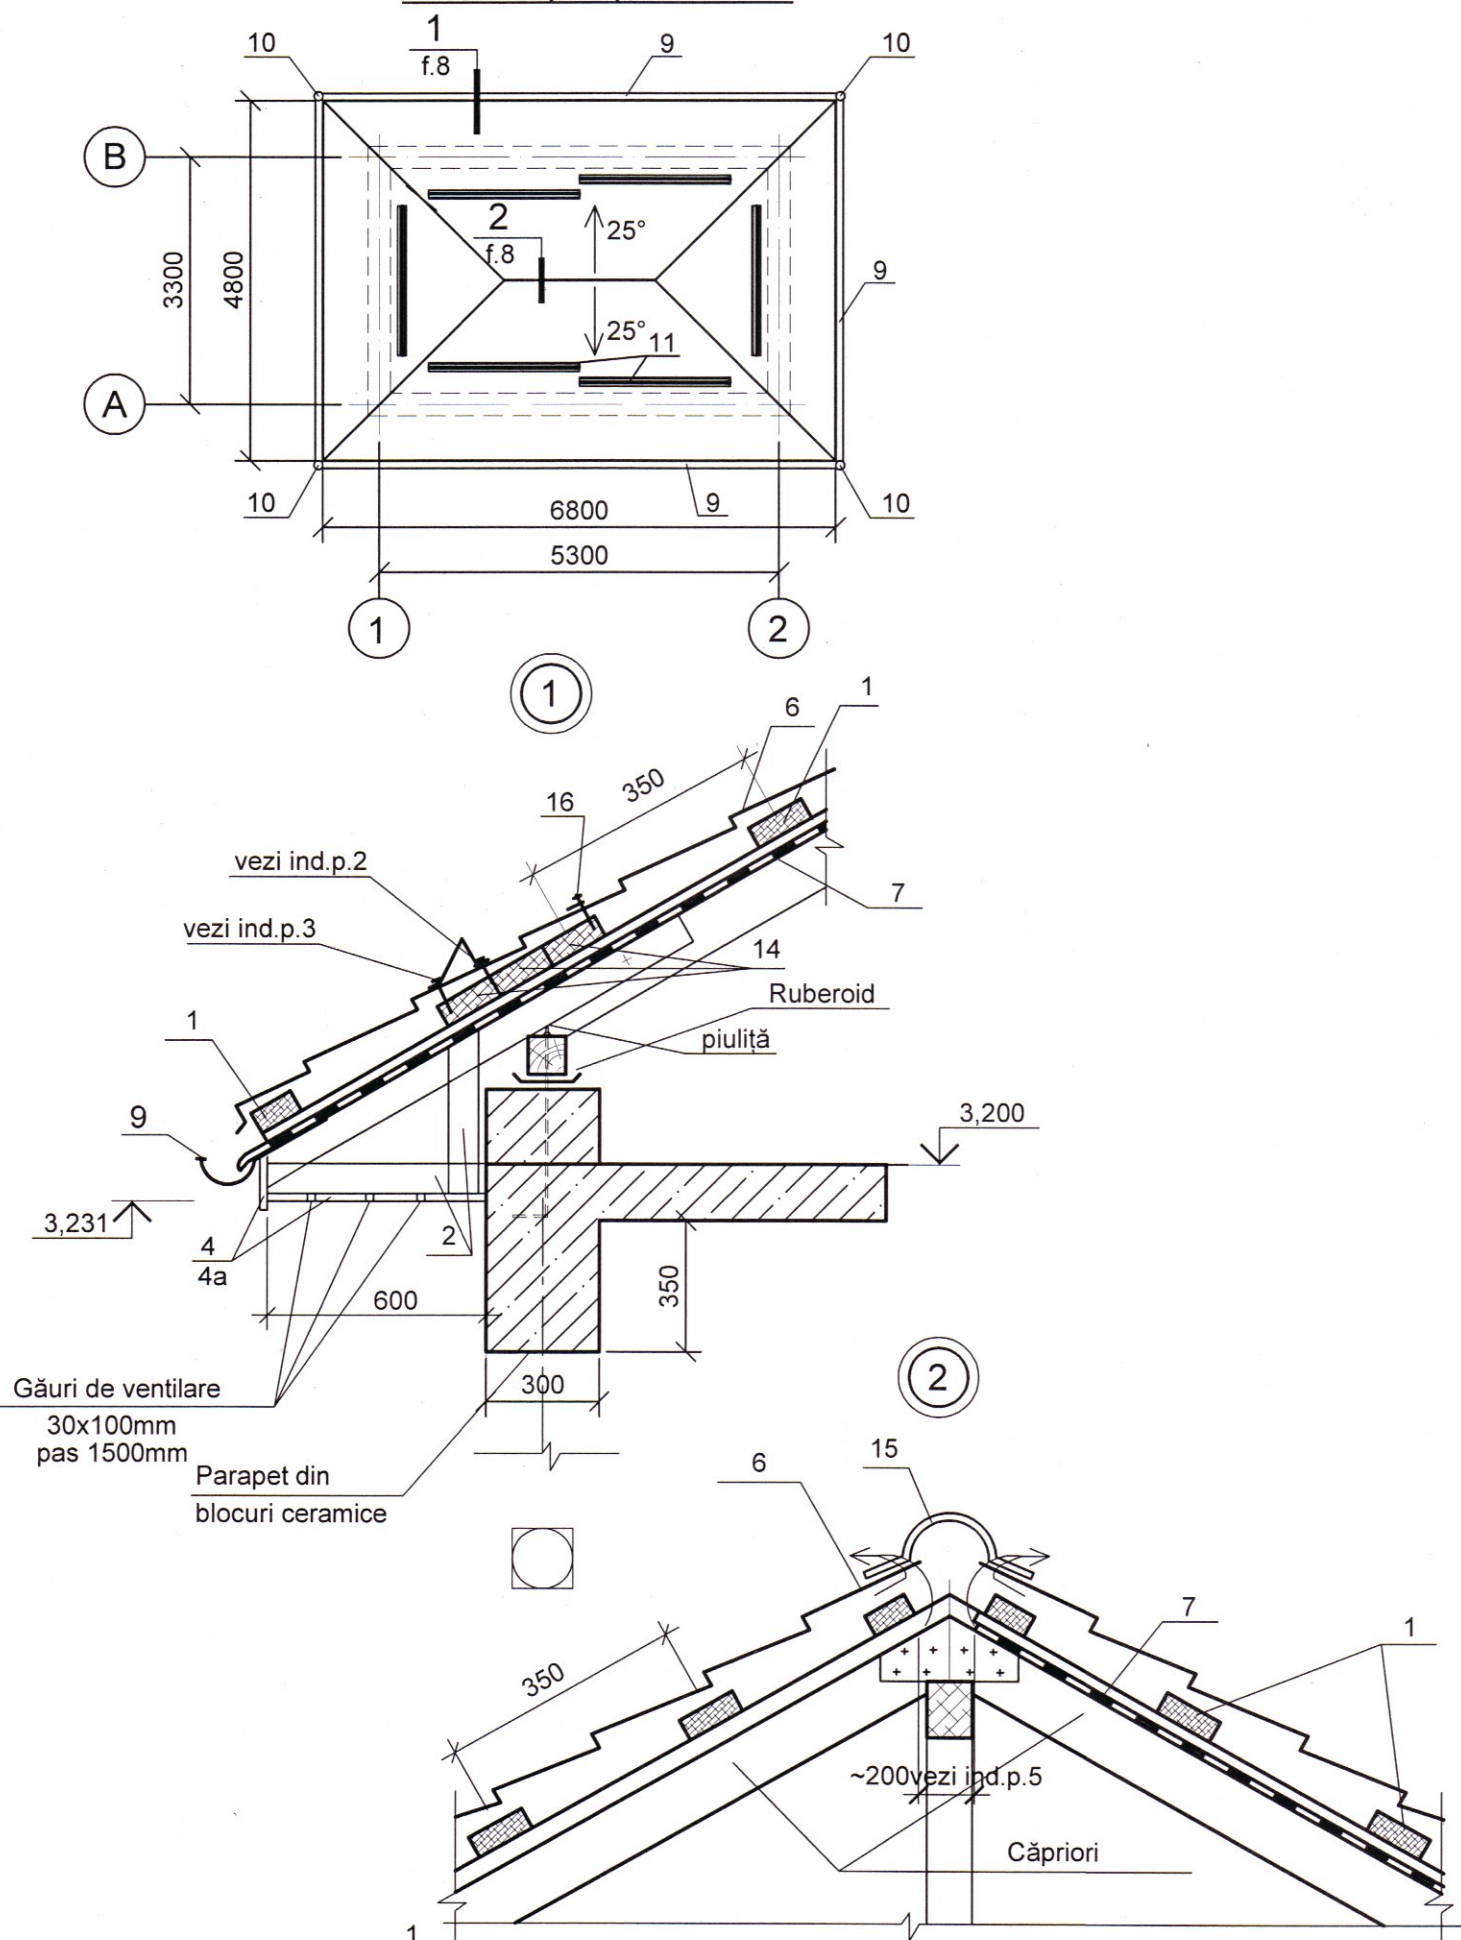

Specificația elementelor acoperișului

Marca Poziția	INDICARE	DENUMIREA	Cant.	Masa un.kg	NOTE
1		Astereală 100x30(h) mm, m.l.	80		V=0,24m³
2		Scîndură 100x50(h) mm, m.l.	15		V=0,08
3		Scîndură 100x19(h) mm, m²	12,0		V=0,02
4		Tablă vopsită streașină, m²	12,0		
5		Tablă vopsită din metal, m², b=300mm	5,0		
6	Tip "LIDER"	Țiglă metalică, m²	45,0		
7		Peliculă anticondens, m²	45,0		
8		Șipci, 50x25 mm, (m.l.)	35,0		V=0,04
9	Tip "LIDER"	Jgheab Ø 100, m.l.	23,0		
10	— 77 —	Burlan Ø 100, m.l.	18,0		
11	— 77 —	Reținător de zăpadă LE-310, l=2000 mm, pas 0,400m, buc.	6		
12/13		Șurub SW 4,8x28/SL2 4,8x20	30 30		
14		Scîndură 120x60(h) mm, m.l.	51,0		V=0,37 m³

Note :

1. Foaia dată vezi împreună cu f.5, 6, 8.
2. Gama completă de accesorii și noduri, efectuarea lucrărilor la acoperiș se execută conform condițiilor tehnice și instrucțiunii de montaj pentru tabla cutată concretă selectată de beneficiar.

Verificator de proiecte 049
ION PASCAL
Domeniile: A.1,2,3,4
Nr. de înregistrare
Valabilă până la 12.05.2026

68/15.12.2021 - "D" - 1 - SA					
Aducțiunea de apă spre satele Clococenii Vechi, Cajba, Dușmani, Hîjdieni și orașul Glodeni, raionul Glodeni					
Sch.	Cant.	Foia	N doc.	Semnatura	Data
Stație de pompare dotată cu grup de pompare					
Etapă					
Foi					
PE 6					
Plan acoperiș, Sc.1:100.					
"APCAN PROIECT" S.R.L. mun. Chișinău, 2022					