


PLAN DE AMPLASARE A REȚELEI
Canalizare menajer-fecaloidă din str-la Sfântul Gheorghe

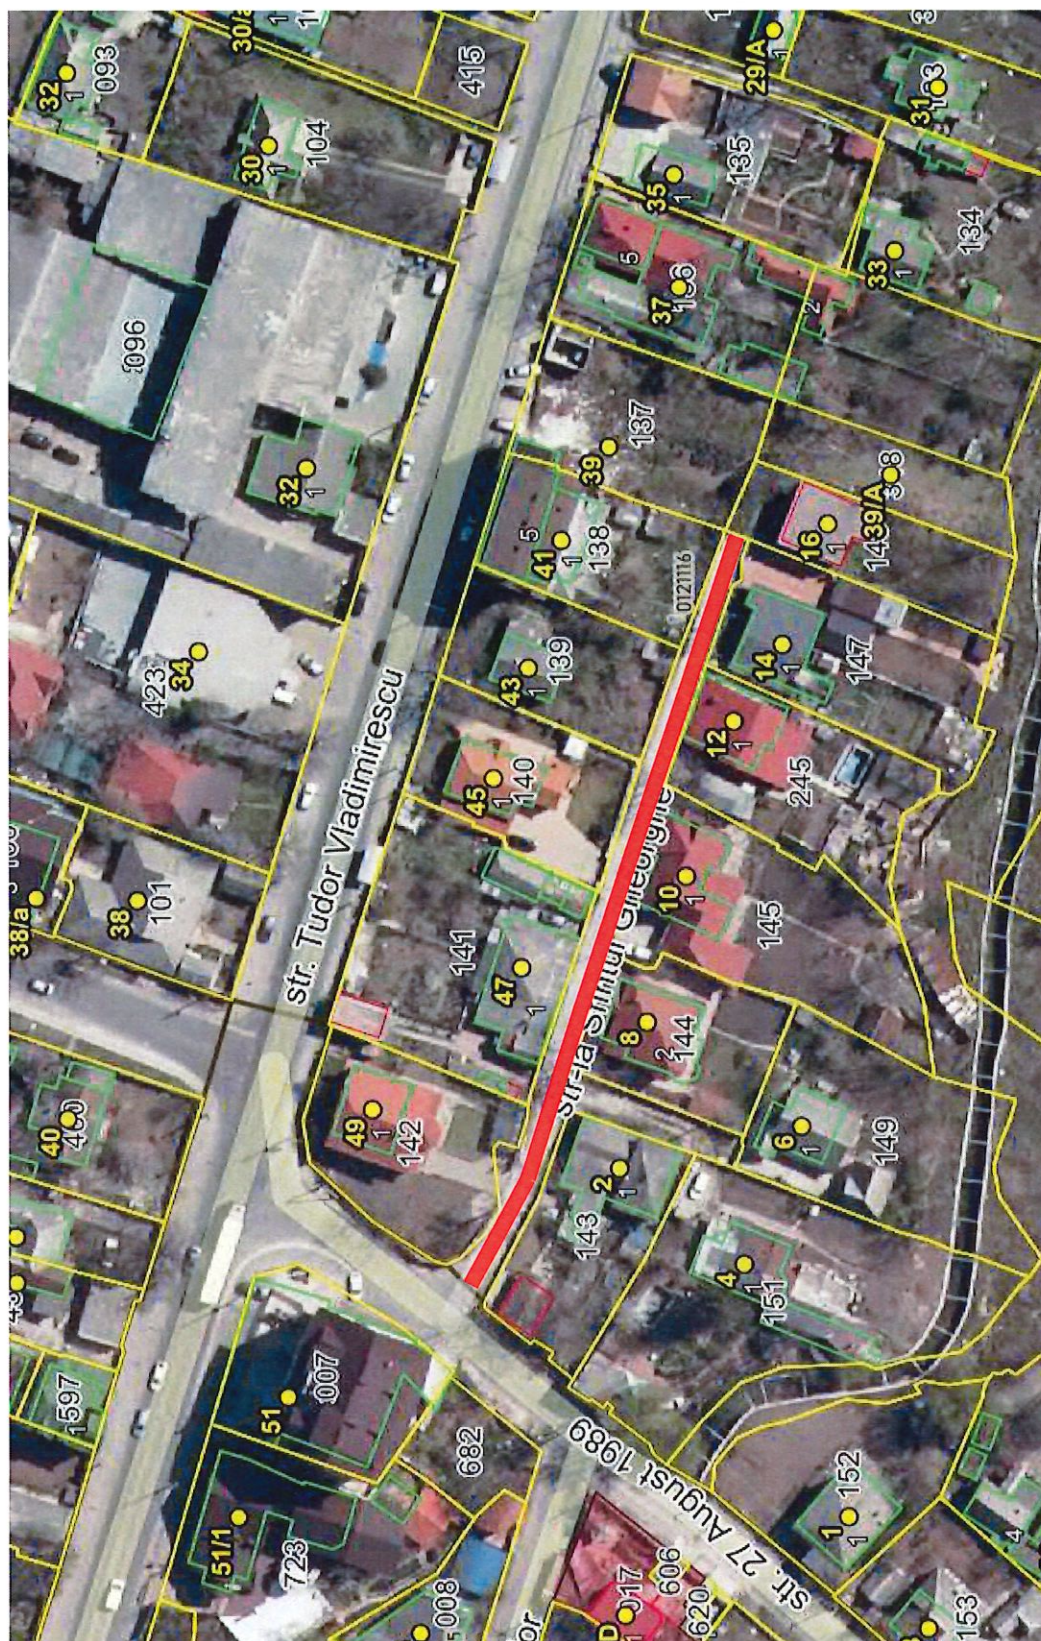

Specialist în amenajarea teritoriului
 Casapu Sergiu