


# Plan de Situatie (inventariere), sc 1:1000

## P9-P10, str. Sihanstrului

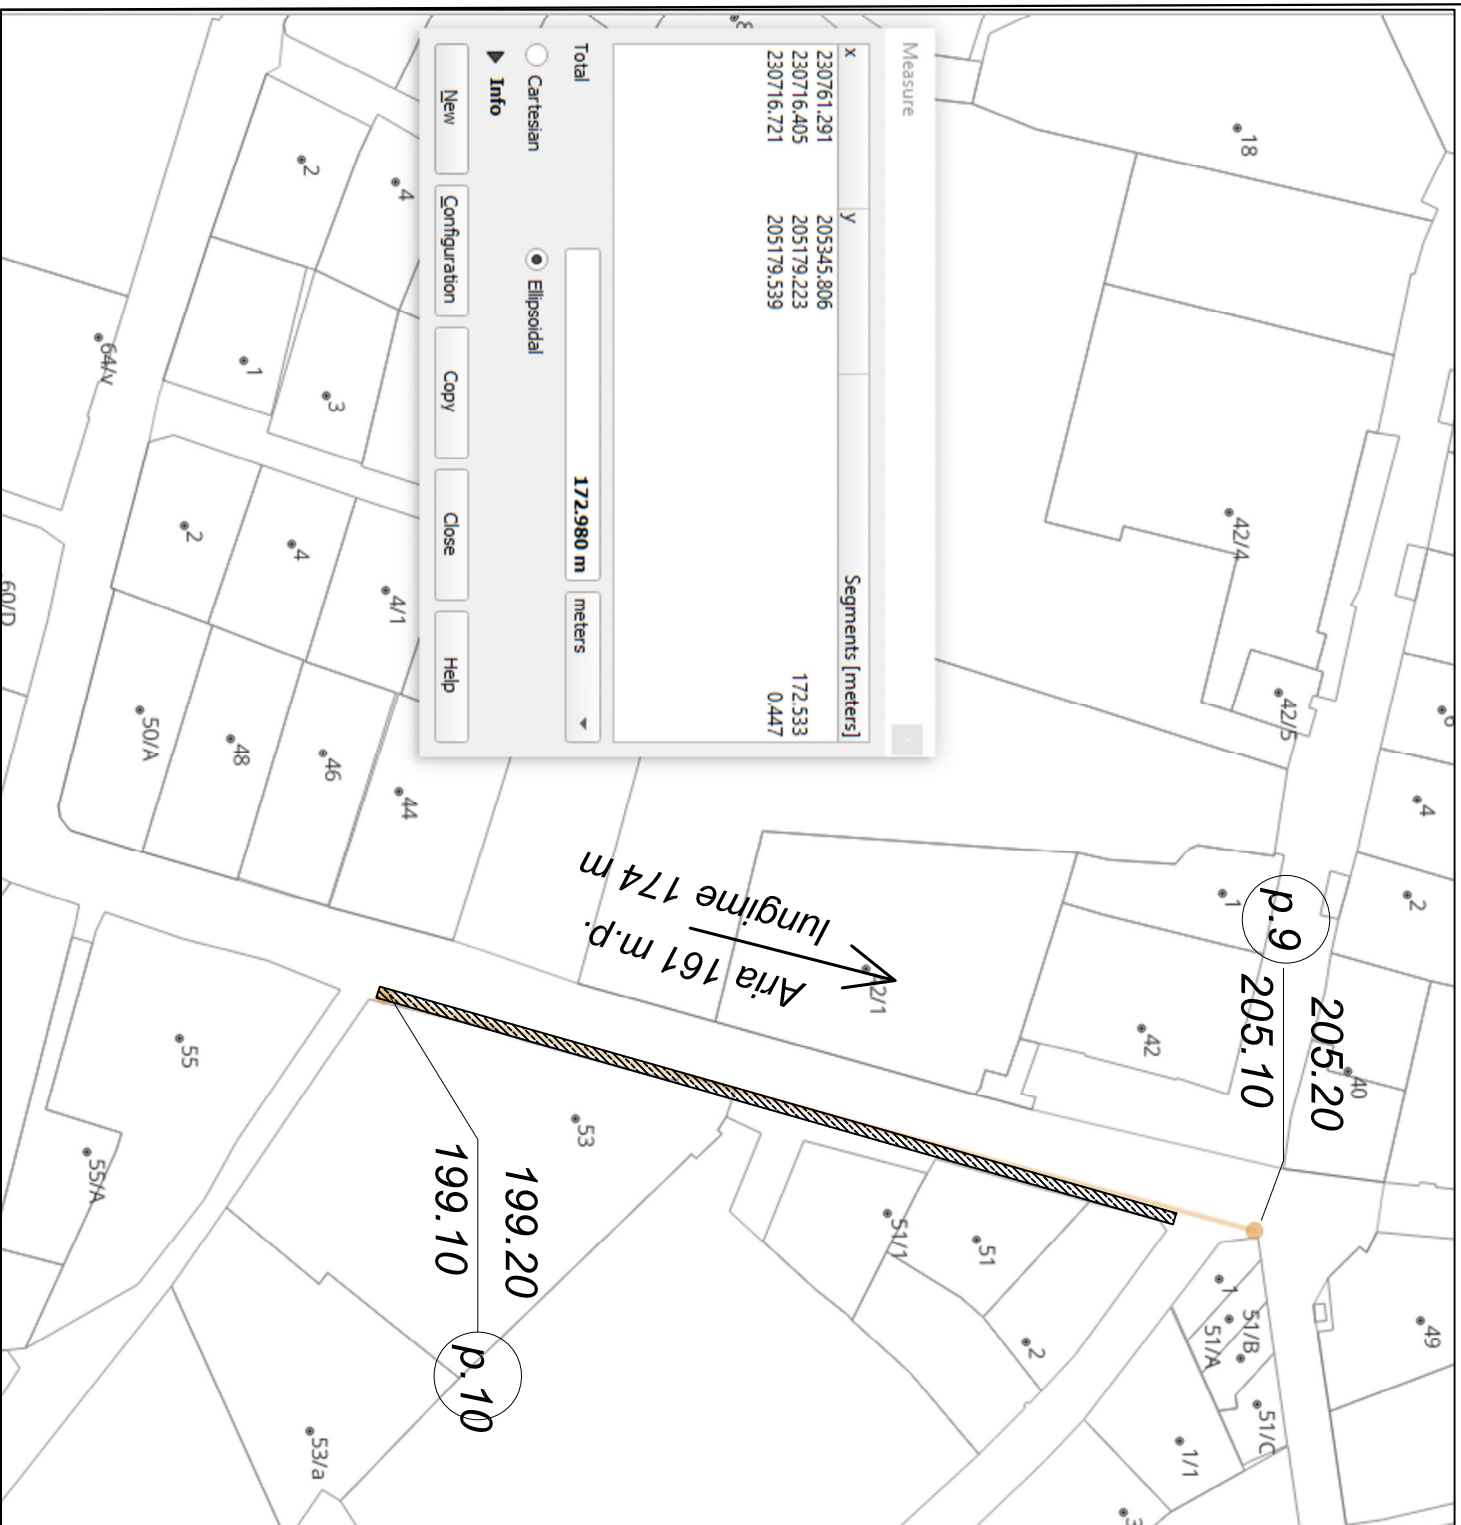

Legendă /Borderou materiale P5-P6	Unități de măsură	Cantitate	Volu(m) (m <sup>3</sup> )
- Parter carosabilă			
- elemente constructive pietonale Pavaje trotuar	m <sup>2</sup>	161	Lungime 174m)
- Plata de bordura RD-100,20,35 SM EN 771-3+A1:2016		322	
Linia de protecție a drumului			
Axa drumului			
Linii roșii			
		Material 99	
		3 m.cari. 3	



Obiectiv, Reparația capitală a elementelor de drum ,partea pietonală , trotuare pe str. Sihanstrului ,str. Schinoasa Deal, str. Sitarului Nota. „1-conform anexa 3 al Deciziei nr. 3/2 din 23/05/2024 , teren cu cod N 5.2.3 Categoria II, drum local, stradă secundară din localitatea or. Codru, artera de circulație cu lungimea 200m, obiectiv de infrastructura



partea carosabilă viteză nominală de deplasare 30-km/h, capacitatea nominală traficului 1000 unități/24h, lățimea platformei drumului antepriza/hotarele terenului aferent/linii roșii ≈ 9,0m

Lățimea părții carosabile 6.2 m, lățimea benzii de 3,0 m delimitate de borduri și linii de marșaj longitudinal ale 2sensuri de deplasare organizate , îmbrăcămintea rutieră/stratul de uzură din beton asfaltic , trotuar cu lățimea de 1,5-1,6m din pavele pavați, gri marca M150

2- Reparația lucrării de intervenție nu necesită acte permissive, și va cuprinde decoperțarea strat cu grosimea de 150mm cu adăugarea perțis cu nișp strat de 100mm compactare și asezarea pavelelor 60mm

3-Conform anexei Deciziei nr.3/2 din 11 aprilie 2025 finanțare lucrări din sursele bugetului local.

4- In tabela nr. 1 sunt datele spațiale , coordonatele puncte de cotitură a axei strazi obiectiv de infrastructura

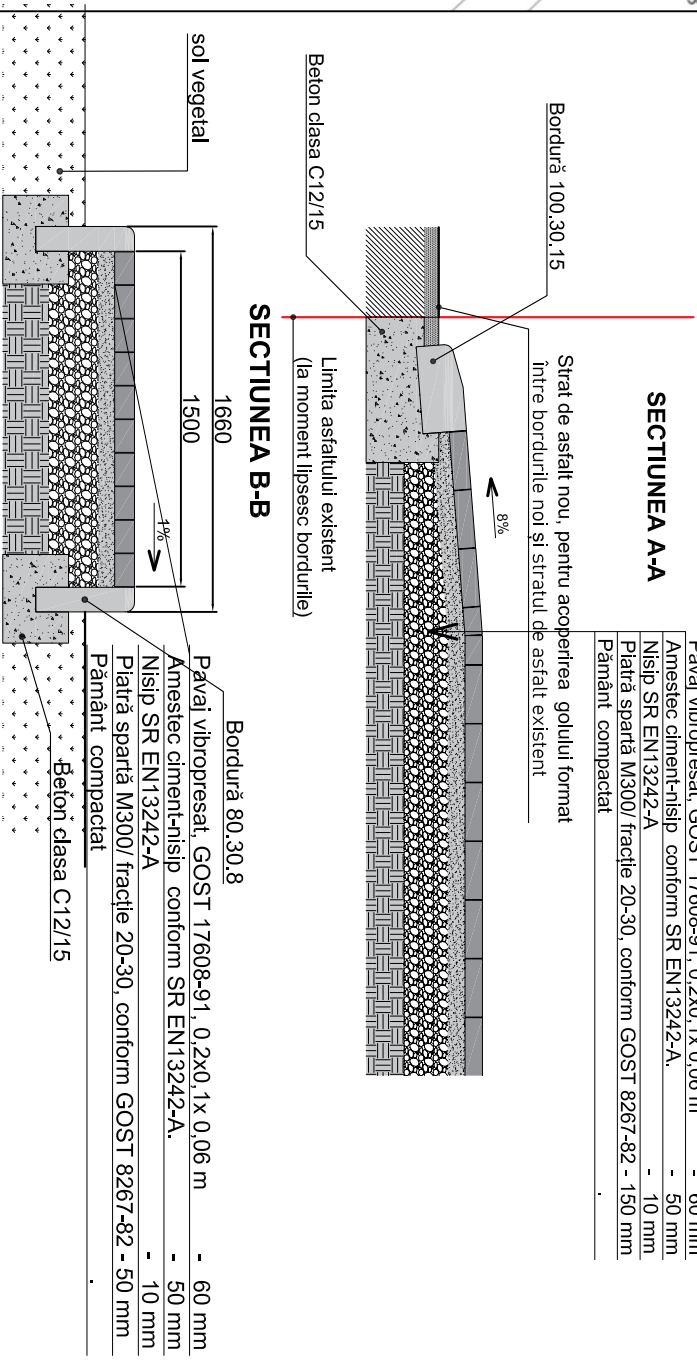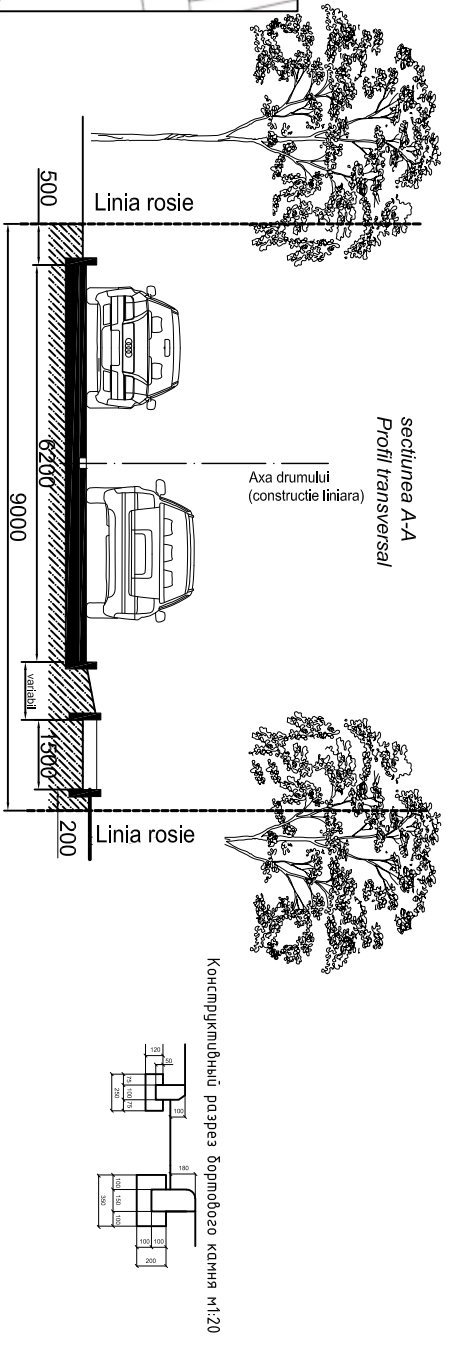

Mod.	Nr.sec.	Coala	Nr.doc.	Semnătură	Data
<b>Obiect nr. UAT0131/PGI, 2025</b>					
Obiectiv, Reparația capitală a elementelor de drum trotuar ale str. Sihanstrului, str. Schinoasa Deal și str. Sitarului					
AS P					
Verificat					
Elaborat					
<b>Plan Situație „Sc. 1:1000</b>					Faza
					PS
S R L „.....” or. Chișinău					Planșa
					1
					Planșe