


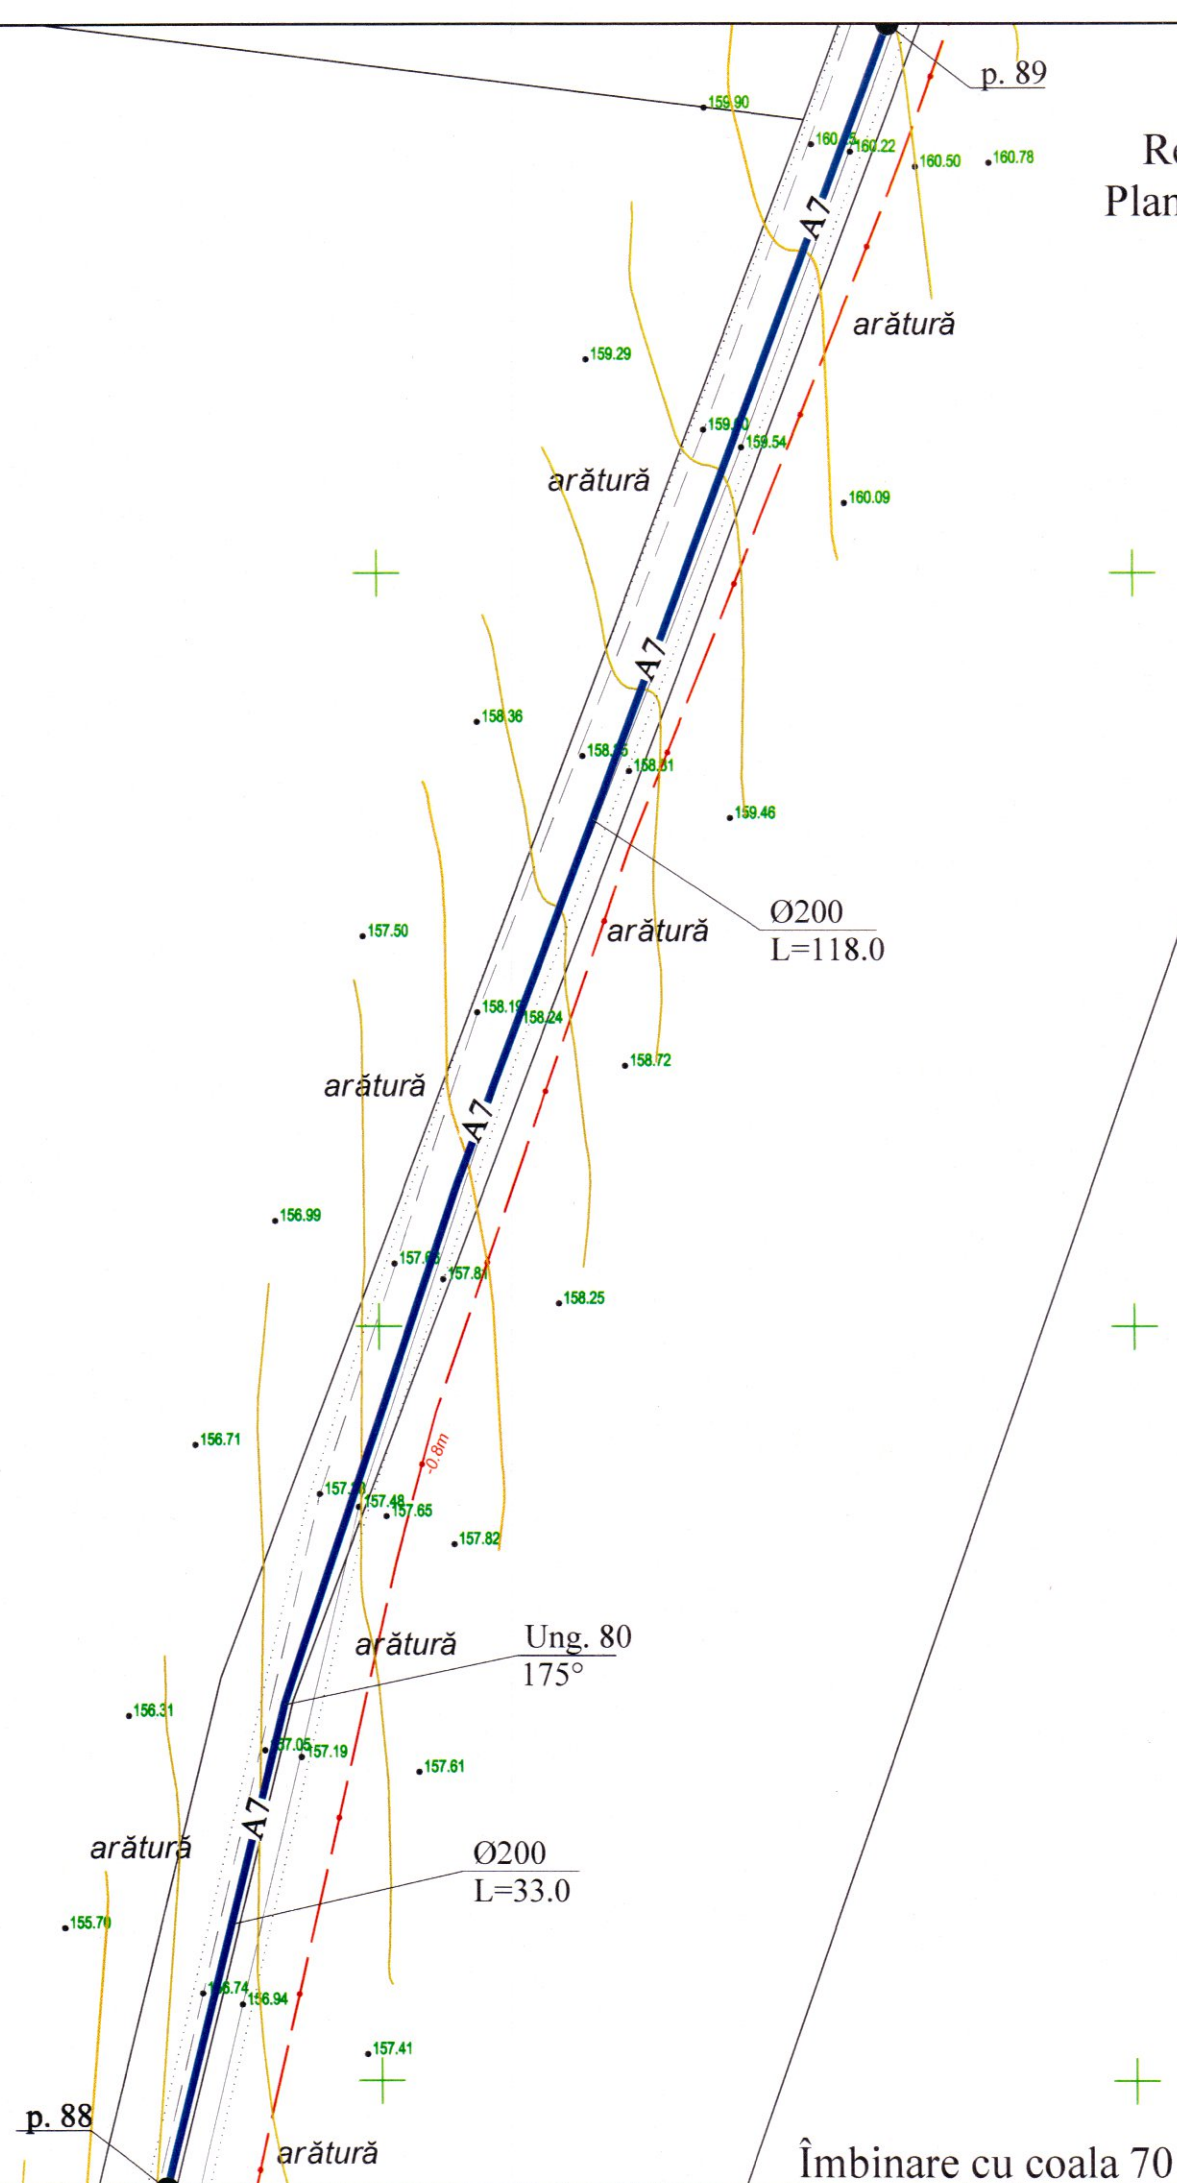

Rețea de apă.
Plan. Scara 1:500

Îmbinare cu coala 72



Coordonatele unghiilor

Nr. ung.	x	y
Ung. 80	130443.65	291324.89



Verificator de proiecte 039
Erhan Maria
Domeniile C.1
Nr. de inregistrare a avizului 16/12.04.22
Valabil de la 21.01.2020 până la 21.01.2025

REPUBLICA MOLDOVA Consiliul raional Glodeni						68/15.12.2021 - AE		
						Aducțiunea de apă spre satele Clococenii Vechi, Cajba, Dușmani, Hîjdieni și orașul Glodeni, raionul Glodeni		
Mod	Nr.par	Coala	Nr.doc	Semnătura	Data	Rețele exterioare de apă	Faza	Coala
							PE	71
Spec. prin. V. Virlan Efectuat A. Lungu						Rețea de apă. Plan. Scara 1:500		"ACAN PROIECT" S.R.L. mun. Chișinău, 2022

Îmbinare cu coala 70