



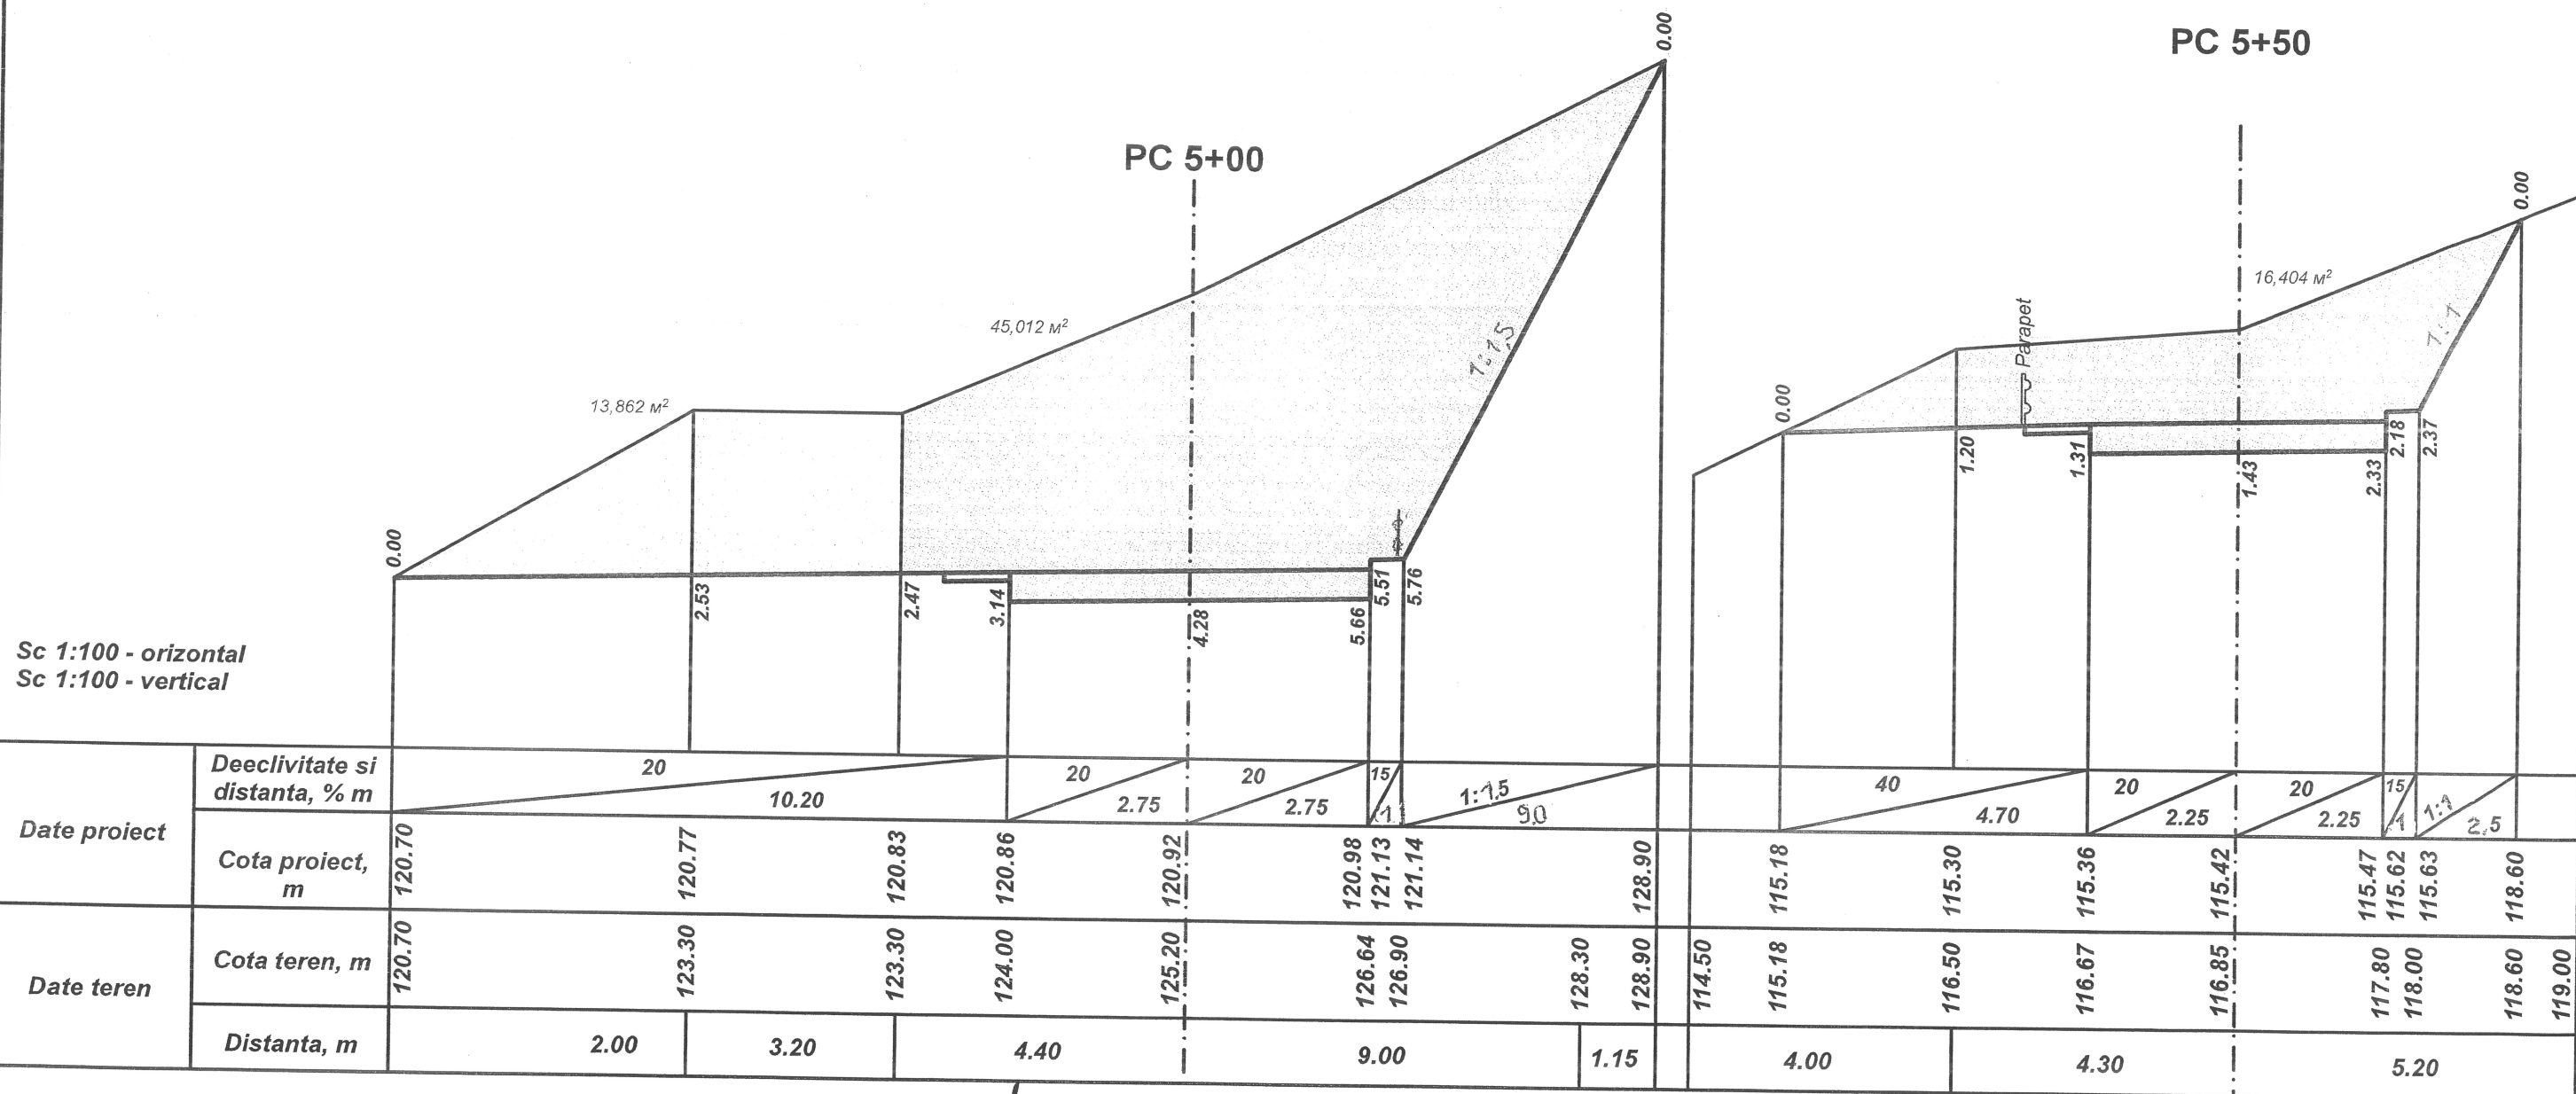


ACTUALIZARE.
ISP UNTILA N. UNTILCA

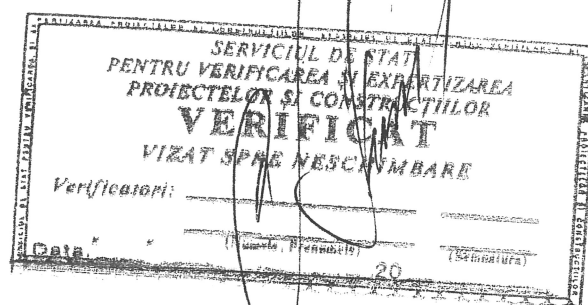

						Nr.15823 - DA				
Mod	Nr.	Plans	Nr.d	Semnat.	Data	Amenajarea traseului ECO - Turistic "ZAMCA" in apropierea r.Prut, s.Pererita, r-ul Briceni				
						Drumuri pentru automobile.		Stadia	Desen	Nr. desen
								PE	11 ^{\$}	
Sp.princ.	Untila N.					Profile transversale PC 5+00; PC 5+50.		INCP"URBANPROIECT" mun.Chișinău		
Elaborat	Mironova									

3

PC 6+00

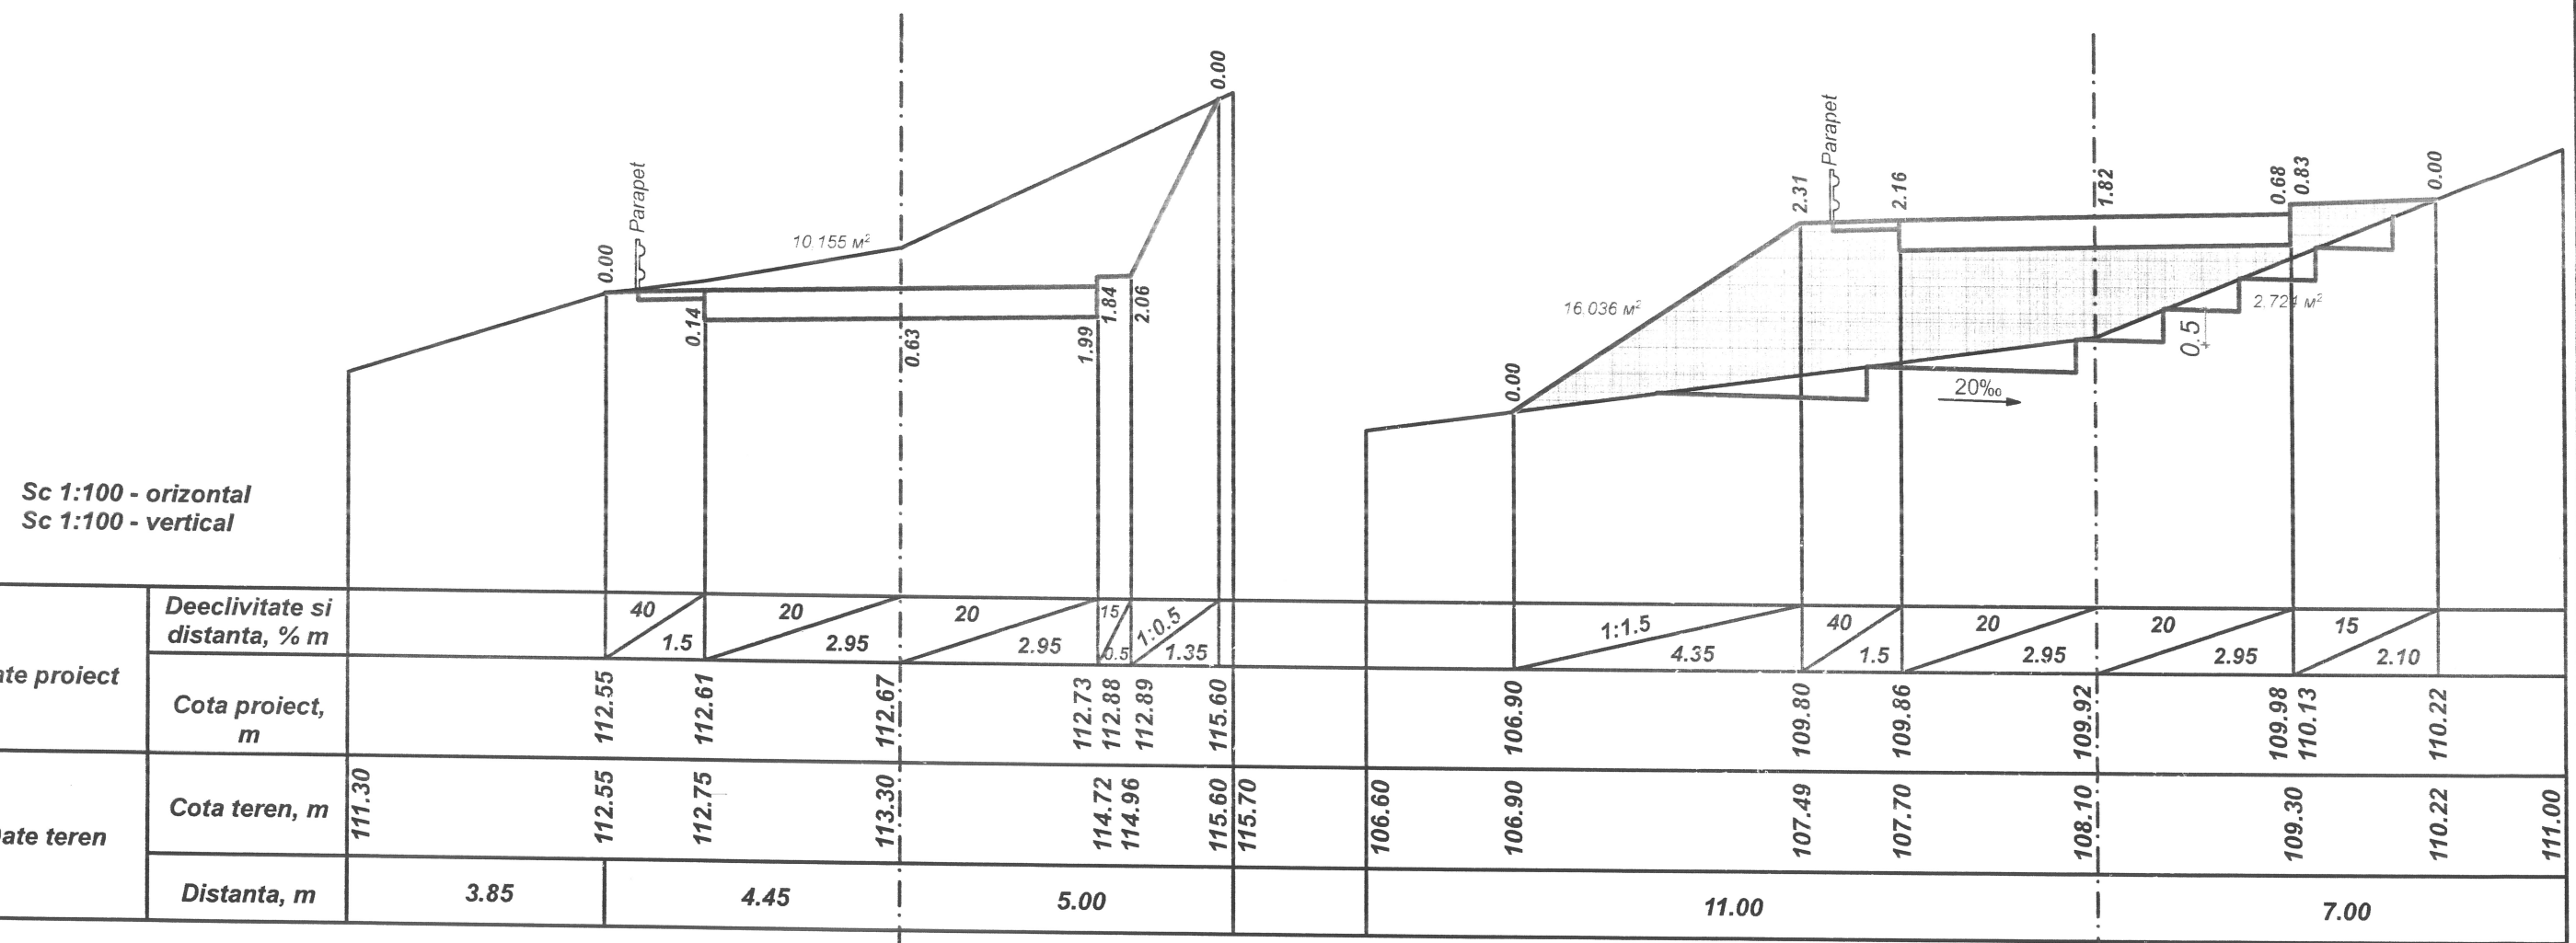



						Nr.15823 - DA			
Mod	Nr.	Plans	Nr.d	Semnat.	Data	Amenajarea traseului ECO - Turistic "ZAMCA" in apropierea r.Prut, s.Pererita, r-ul Briceni			
						Drumuri pentru automobile.	Stadia	Desen	Nr. desen
							PE	12	
Sp.princ.	Unitila N					Profile transversale PC 5+75; PC 6+00.		INCP"URBANPROIECT" mun.Chişinău	
Elaborat	Mironova T.								

PC 5+75

PC 6+00

Sc 1:100 - orizontal
Sc 1:100 - vertical

Date proiect	Deeclivitate si distanța, % m		40 1.5	20 2.95	20 2.95	15 0.5	1:0.5 35			1:1.5 4.35	40 1.5	20 2.95	20 2.95	15 2.10			
	Cota proiect, m		112.55	112.61	112.67	112.73	112.88	112.89	115.60		106.90	109.80	109.86	109.92	109.98	110.13	110.22
Date teren	Cota teren, m	111.30	112.55	112.75	113.30	114.72	114.96	115.60	115.70	106.60	106.90	107.49	107.70	108.10	109.30	110.22	111.00
	Distanța, m		3.85	4.45		5.00					11.00				7.00		

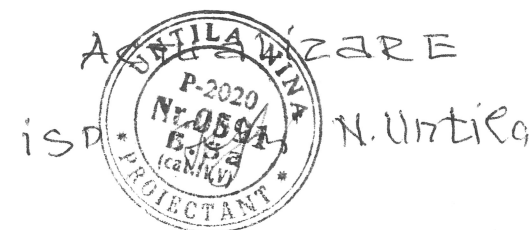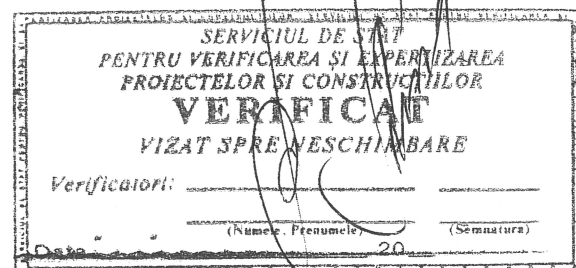


						Nr.15823 - DA				
Mod	Nr.	Plans	Nr.d	Semnat.	Data	Amenajarea traseului ECO - Turistic "ZAMCA" in apropierea r.Prut, s.Pererita, r-ul Briceni				
						Drumuri pentru automobile.		Stadia	Desen	Nr. desen
Sp.princ.	Untila N.							PE	12 ^s	
Elaborat	Mironova T.					Profile transversale PC 5+75; PC 6+00.		INCP"URBANPROIECT" mun.Chişinău		

Verificator de proiecte 083
Munteanu Marcel
Domeniile B.3a,5,8c

Nr. de inregistrare a avizului _____
Valabil de la 22.12.2021 pînă la 22.12.2026

PC 6+25

Sc 1:100 - orizontal
Sc 1:100 - vertical

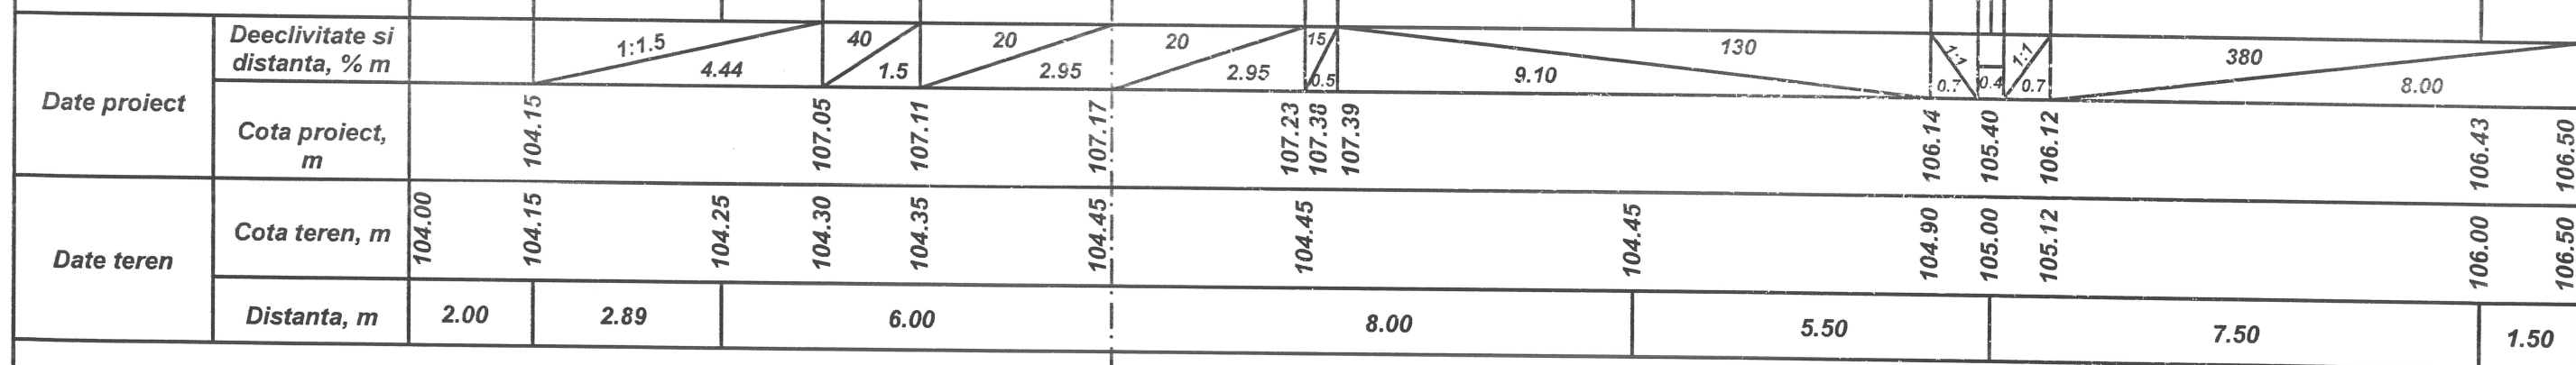

Nr.15823 - DA					
Mod	Nr.	Plans	Nr.d	Semnat.	Data
Amenajarea traseului ECO - Turistic "ZAMCA" in apropierea r.Prut, s.Pererita, r-ul Briceni					
Drumuri pentru automobile.				Stadia	Desen
PE				13	Nr. desen
Profile transversale PC 6+25.				INCP"URBANPROIECT" mun.Chișinău	



PC 6+25

Sc 1:100 - orizontal
Sc 1:100 - vertical

Date proiect	Deeclivitate si distanța, % m														
	Cota proiect, m	104.15		107.05	107.11	107.17	107.23	107.38	107.39	106.14	105.40	106.12	106.43	106.50	
Date teren	Cota teren, m	104.00	104.15	104.25	104.30	104.35	104.45		104.45	104.90	105.00	105.12	106.00	106.50	
	Distanța, m	2.00	2.89	6.00			8.00			5.50		7.50		1.50	






ACTUALIZARE:
isp N. Untilea

P-2020
Nr. 0591
B. 3a
(ca NIV. VI)
PROIECTANT

Nr.15823 - DA					
Mod	Nr.	Plans	Nr.d	Semnat.	Data
Amenajarea traseului ECO - Turistic "ZAMCA" in apropierea r.Prut, s.Pererita, r-ul Briceni					
Drumuri pentru automobile.				Stadia	Desen
				PE	13 ^S
Sp.princ.	Untila N.				
Elaborat	Mironova E.				
Profile transversale PC 6+25.				INCP"URBANPROIECT" mun.Chișinău	

Schema de execuție a intrării în curte.




Verificator de proiecte 083
Munteanu Marcel
Domeniile B.3a,5,8c
Nr. de înregistrare a avizului
Valabil de la 22.12.2021 până la 22.12.2026

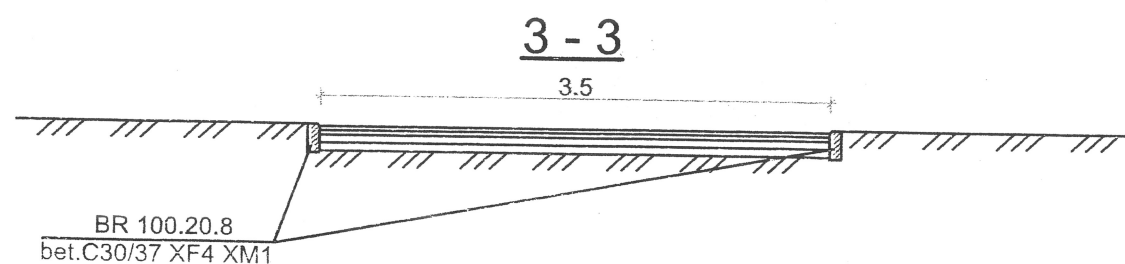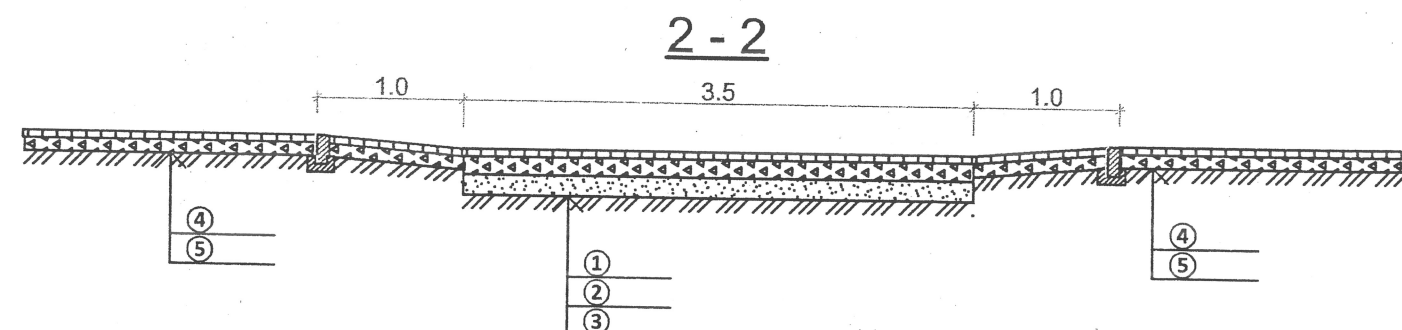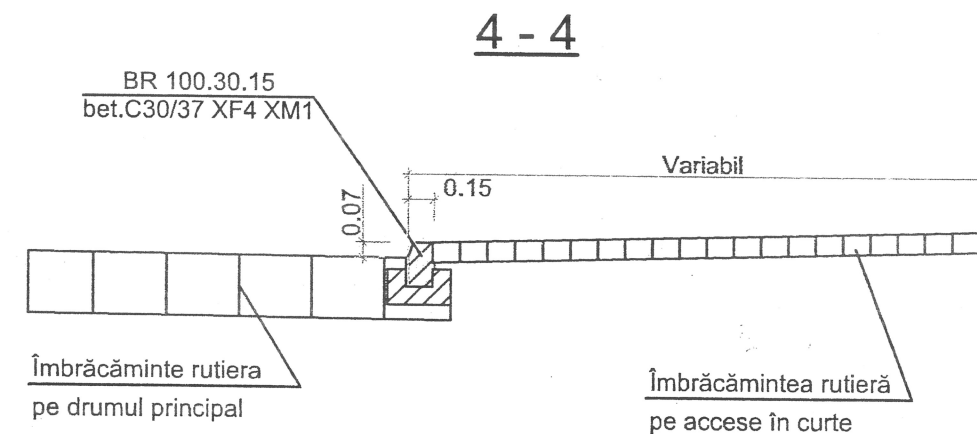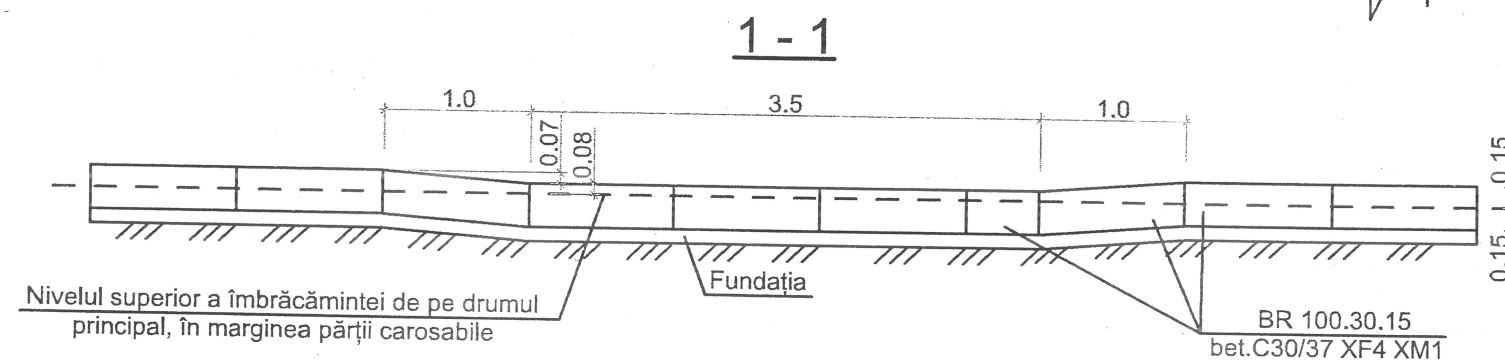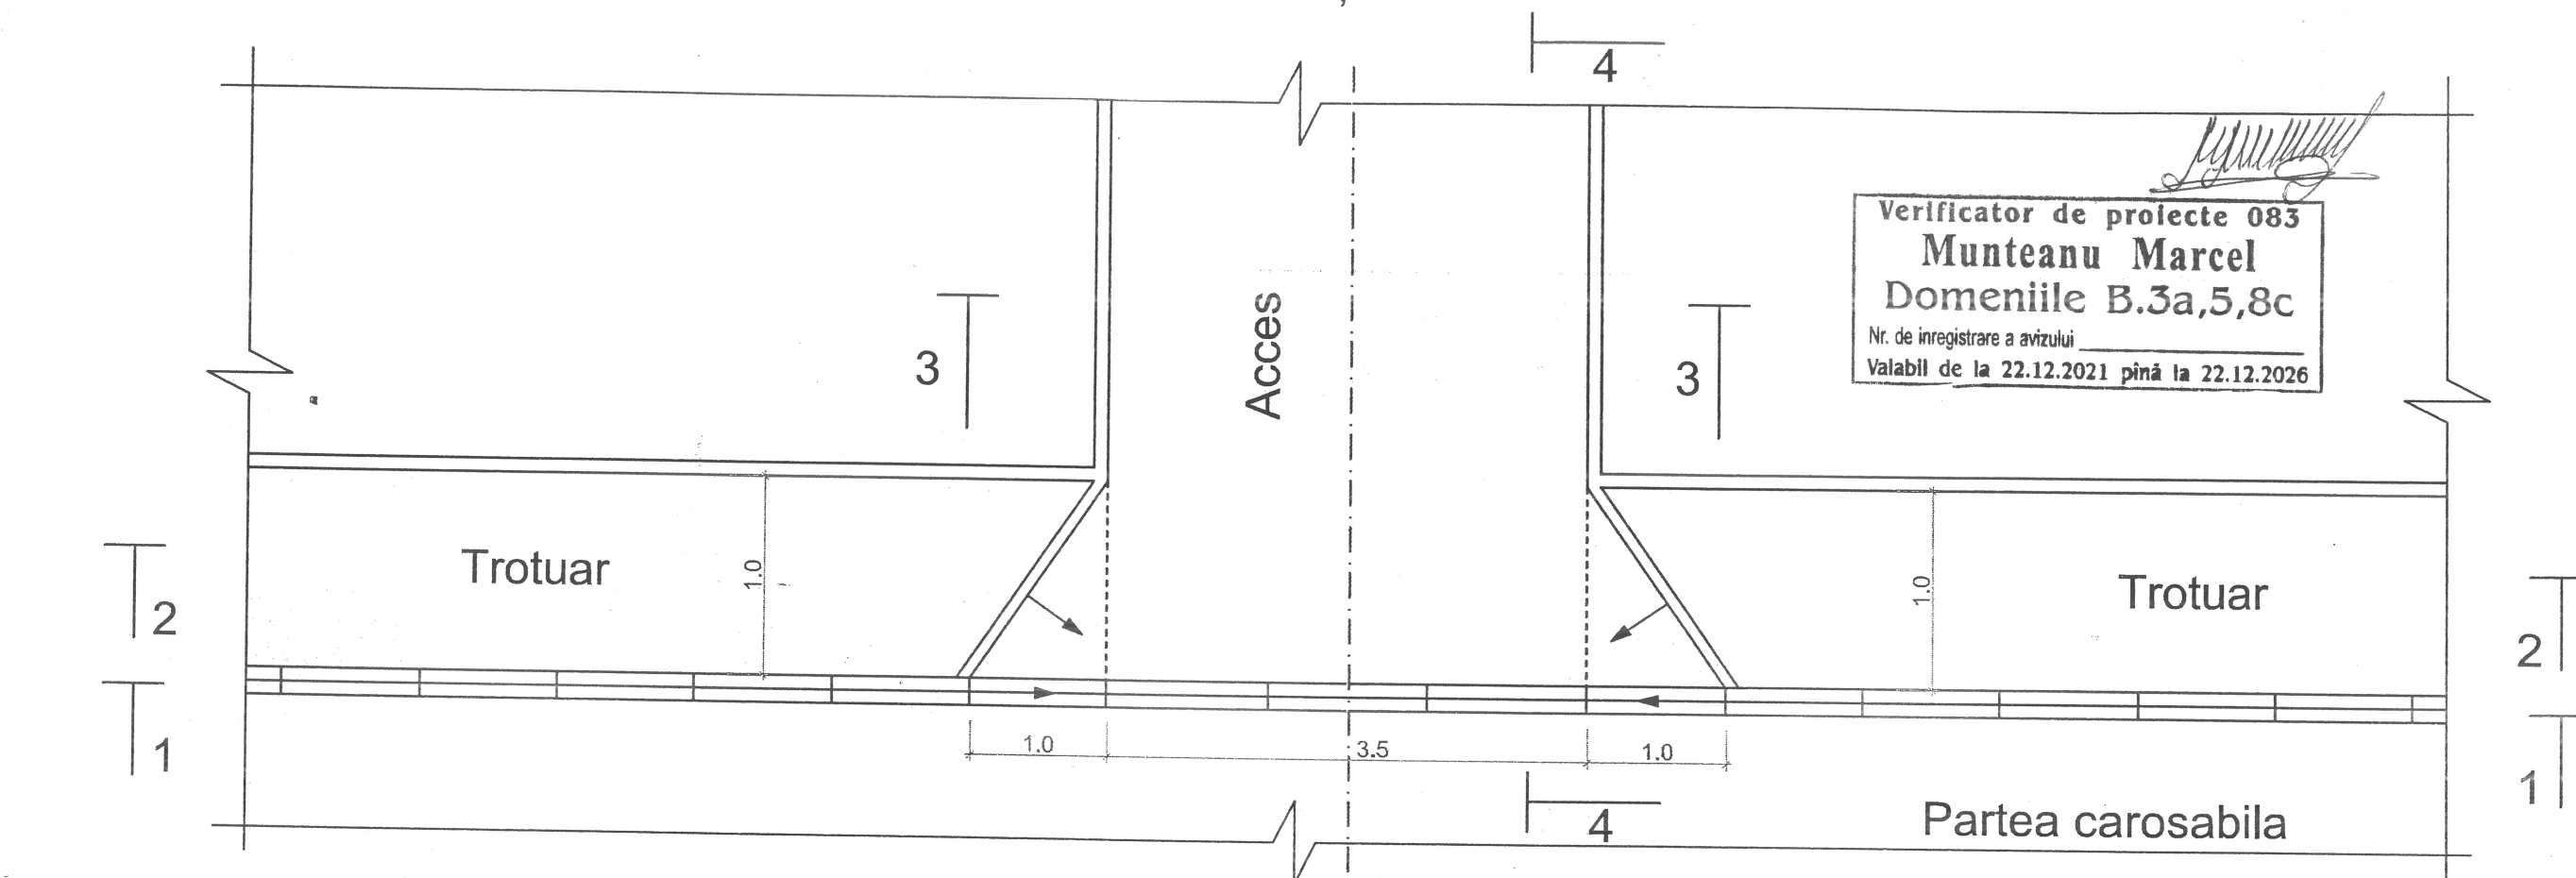



- ①. Strat de uzură din beton asfaltic cu criblură BA8, conform CP D.02.25:2021 -4.0 cm
- ②. Strat de fundație din piatră spartă fr.16+32 LA30, conform SR EN 13242+A1:2008 -12.0 cm
- ③. Strat de nisip, conform SM EN 13242+A1 -10.0 cm
- ④. Strat de uzură din beton asfaltic cu criblură BA8, conform CP D.02.25:2021 -3.0 cm
- ⑤. Strat de fundație din piatră spartă fr.16+32 LA30, conform SR EN 13242+A1:2008 -10.0 cm

						Nr.15823 - DA (Actualizare)				
Mod	Nr.	Plans	Nr.d	Semn.	Data	Amenajarea traseului ECO - Turistic "ZAMCA" in apropierea r.Prut, s.Pererita, r-ul Briceni				
						Drumuri pentru automobile.		Stadia	Desen	Nr. desen
								PE	18 ^C	
Sp.princ.	Unitila N.					Intrare în curte.		INCP"URBANPROIECT"		
Elaborat	Mironova P.							mun.Chişinău		

Plan

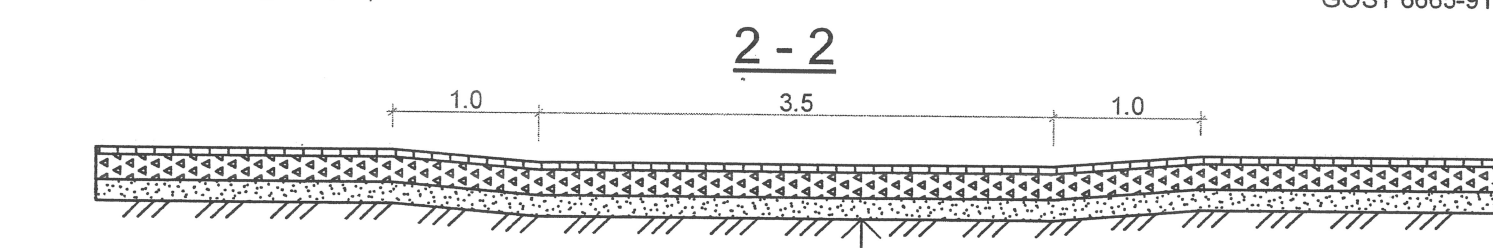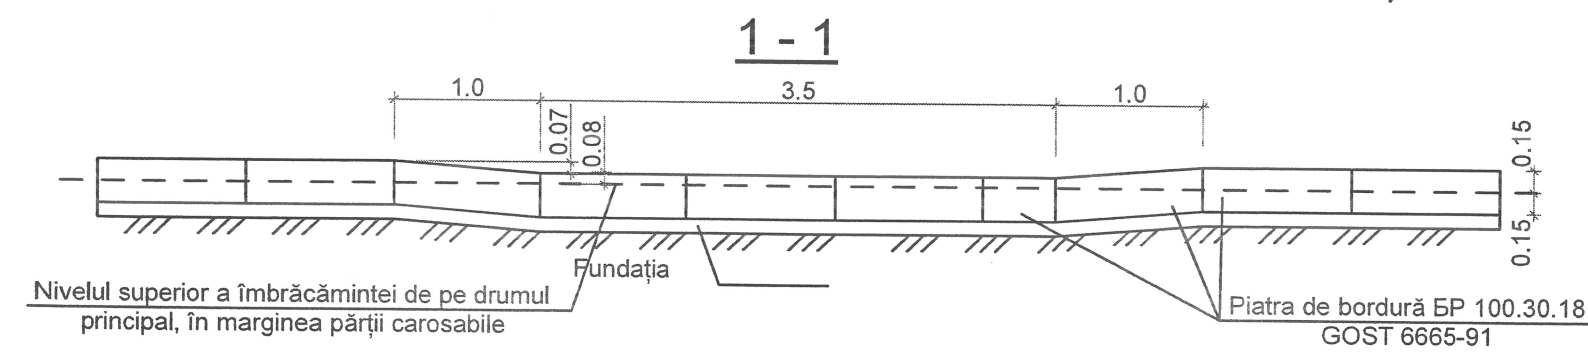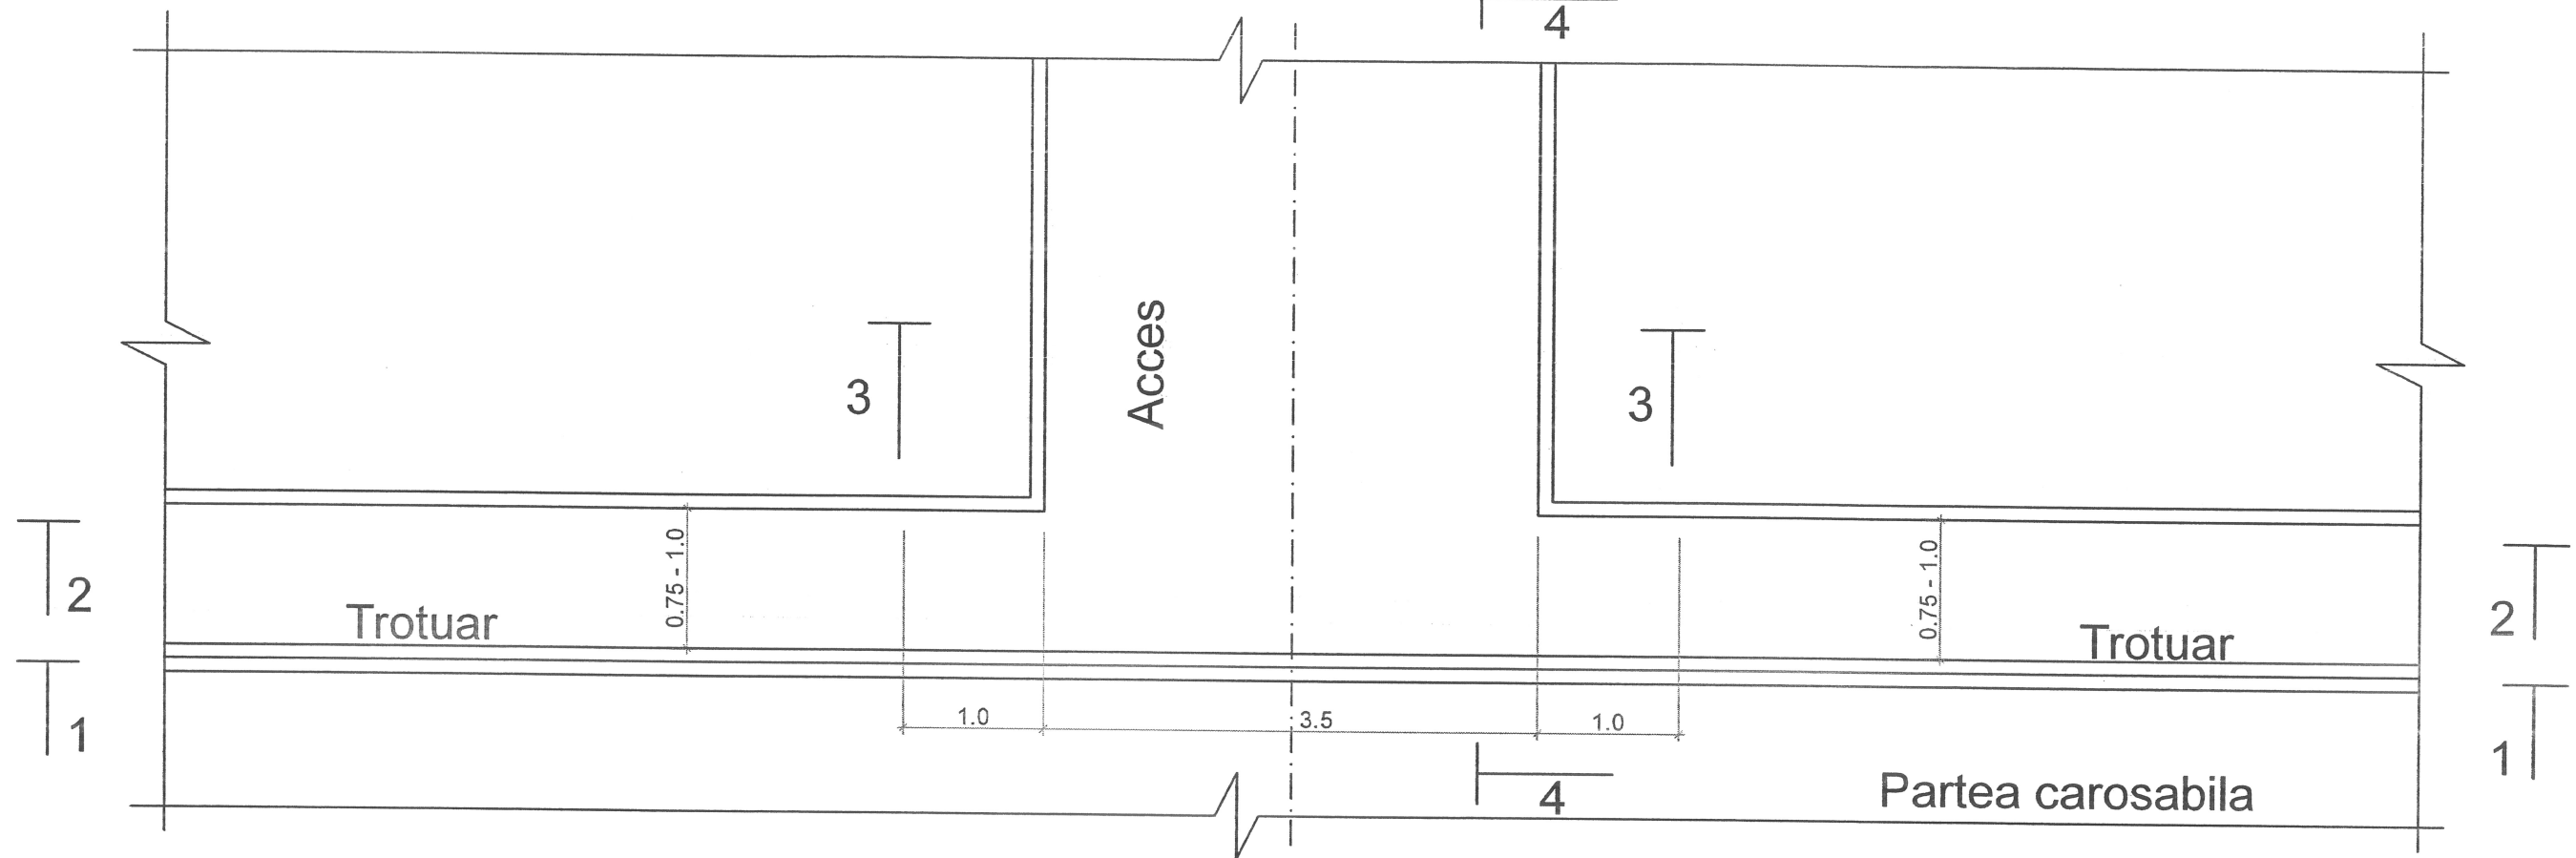

Beton asfaltic dens cu granulație fină	
SMBg-1/2,75 SM STB 1033:2008	4 cm
Piatra spartă M400 GOST 8267-93	12 cm
Nisip GOST 8735-93	10 cm

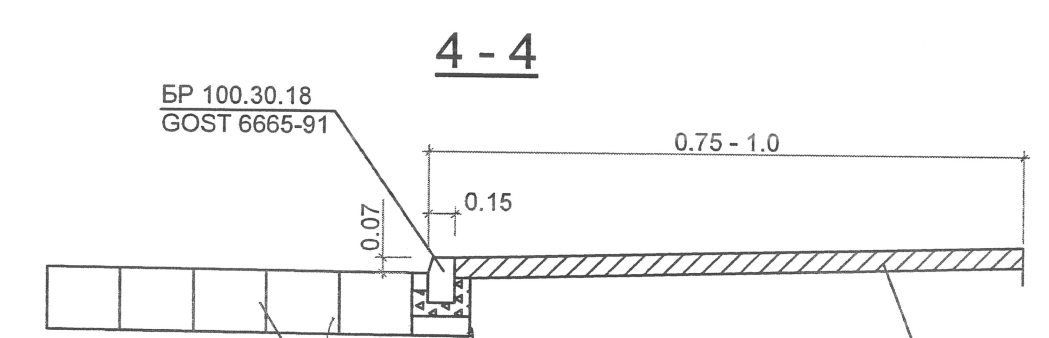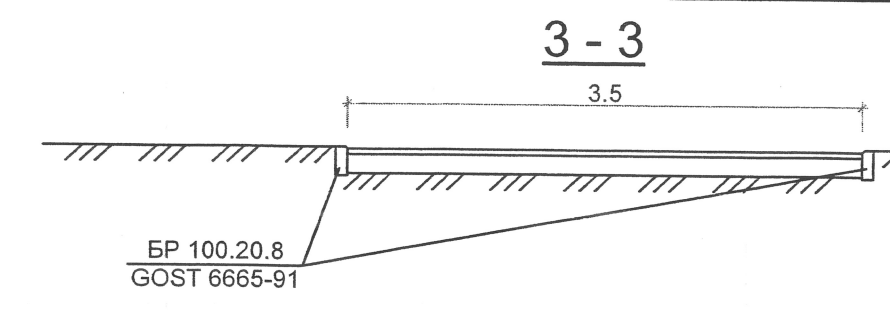

Imbrăcămintă rutieră pe drumul principal

Imbrăcămintă rutieră pe accese în curte

SERVICIUL DE STAT PENTRU VERIFICAREA ȘI EXPERTIZAREA PROIECTELOR ȘI CONSTRUCȚIILOR

VERIFICAT

VIZAT SPRE NESUSȚINIMBARE



Verificatori: _____

Data: _____

Stamp: N. Untileg


Nr.15823 - DA					
Amenajarea traseului ECO - Turistic "ZAMCA" in apropierea r.Prut, s.Pererita, r-ul Briceni					
Drumuri pentru automobile.				Stadia	Desen
Intrare în curte.				PE	Nr. desen
					18
				INCP"URBANPROIECT" mun.Chișinău	

Verificator de proiecte 083
Munteanu Marcel
Domeniile B.3a,5,8c
Nr. de inregistrare a avizului _____
Valabil de la 22.12.2021 pînă la 22.12.2026

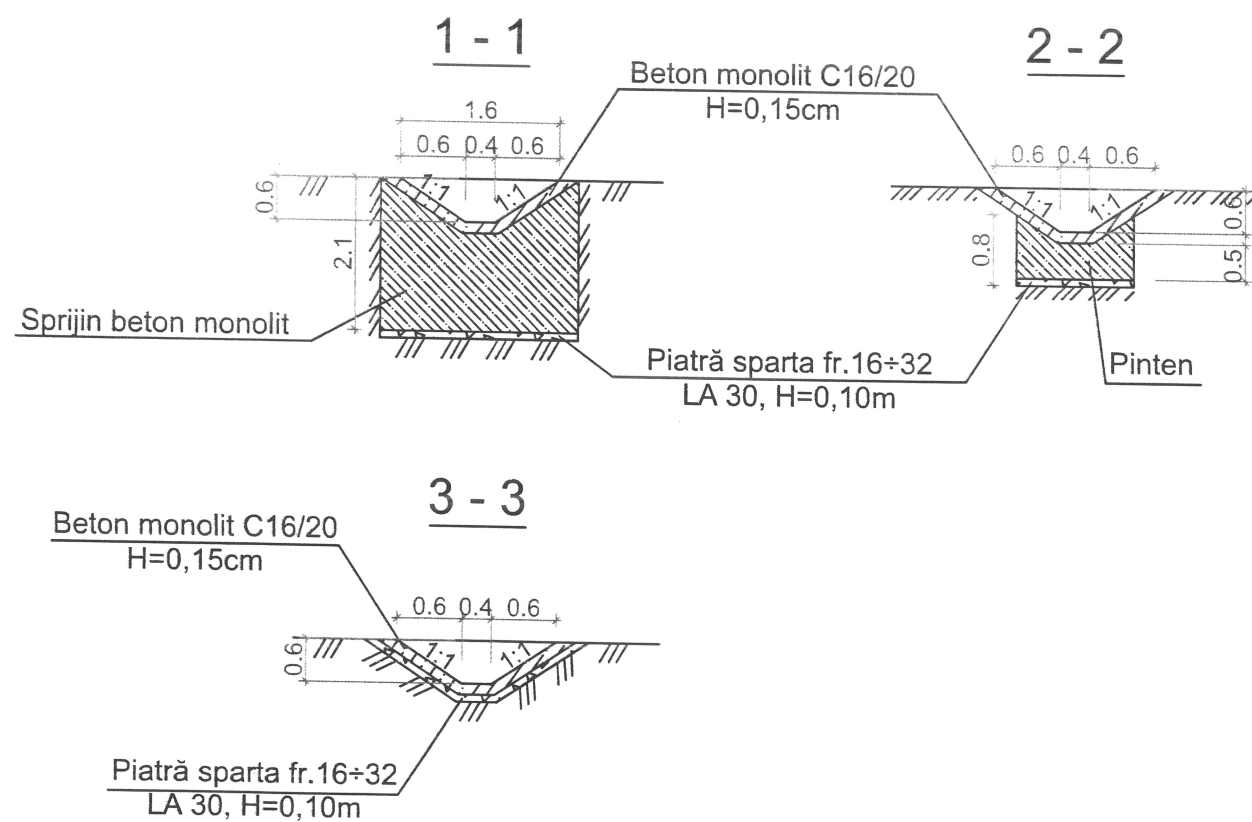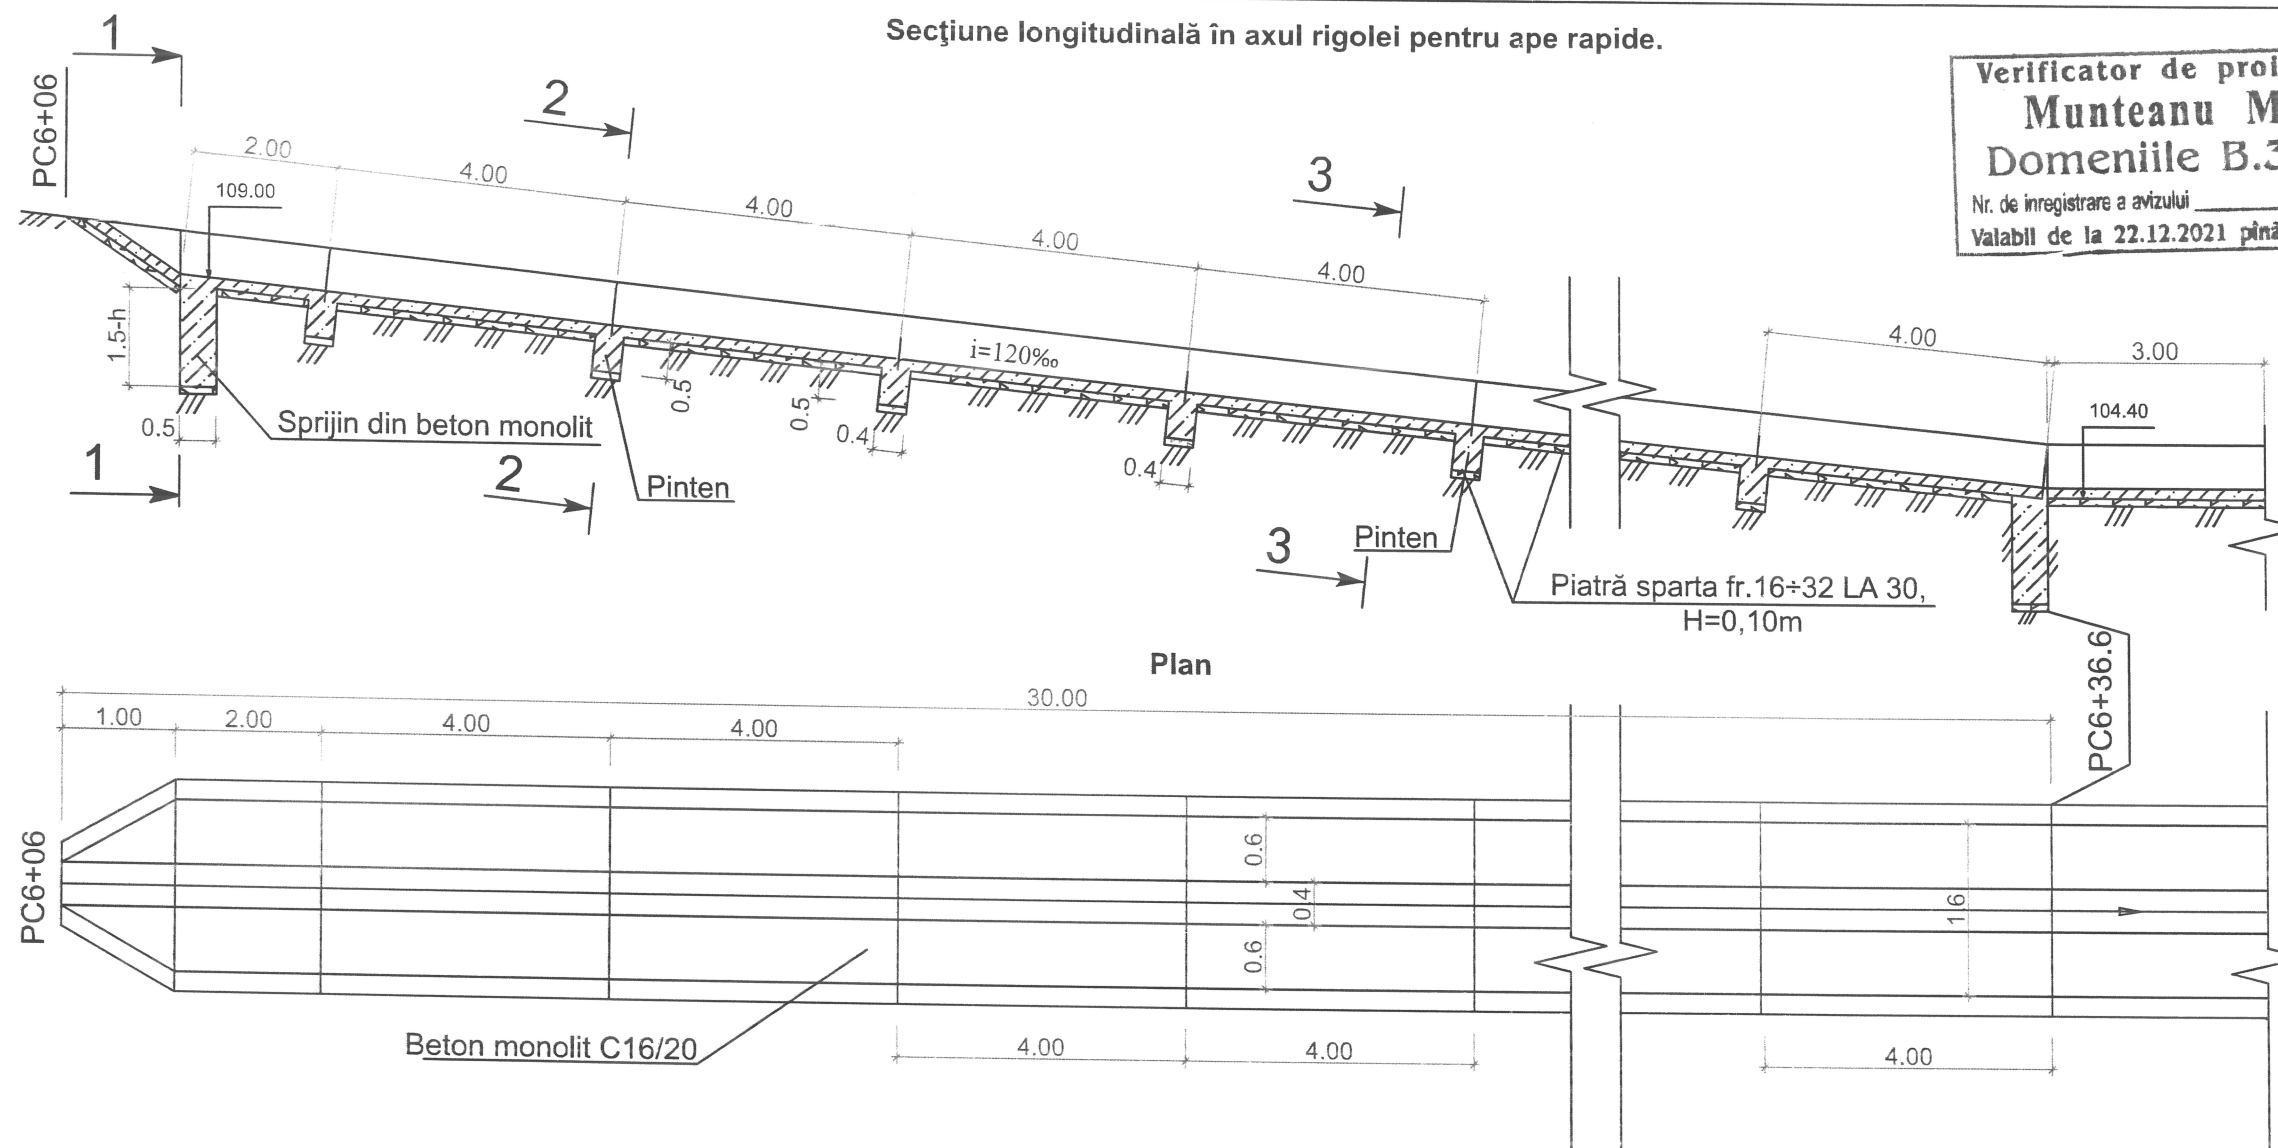

Volumul lucrărilor la amenajarea rigolei rapide PC6+05 - PC6+36.6

Nr.	Denumirea lucrărilor	U.m.	Cantități
1	Săparea șanțului	m ³	36
2	Așternerea piernei din piatră sparta fr.16+32 LA 30, H=0,10m	m ³	9
3	Rigolă din beton monolit C16/20, H=0,15cm	m ³	14,8

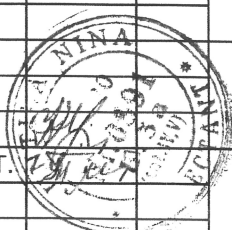						Nr.15823 - DA (Actualizare)				
Mod	Nr.	Plans	Nr.d	Semnat.	Data	Amenajarea traseului ECO - Turistic "ZAMCA" in apropierea r.Prut, s.Pererita, r-ul Briceni				
						Drumuri pentru automobile.		Stadia	Desen	Nr. desen
								PE	19 ^C	
Sp.princ.	Untila N.					Rigolă pentru ape rapide.		INCP"URBANPROIECT mun.Chișinău		
Elaborat	Mironova T.									