


Plan etajul 3

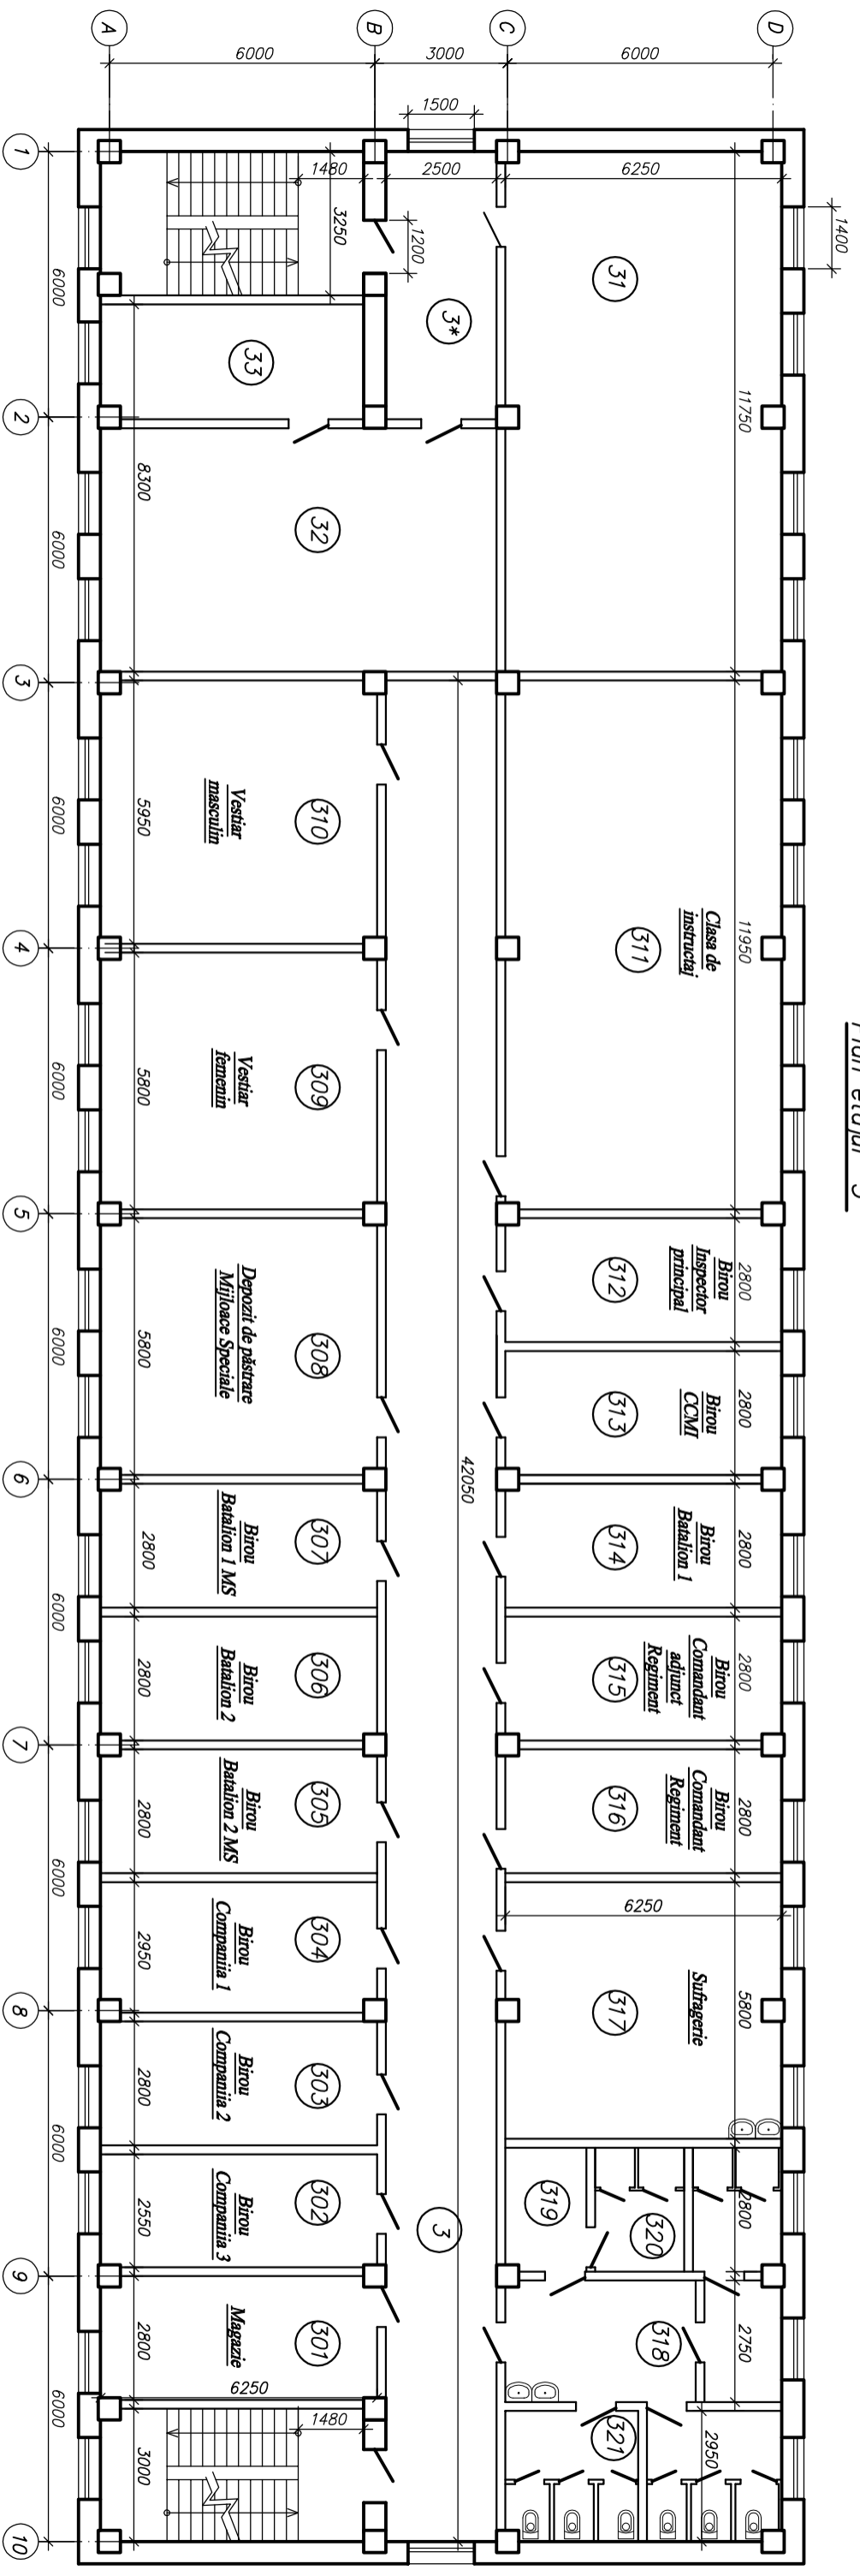

Specificația încăperilor

Nr./Ordi.	Denumire încăperilor	Suprafața în m <sup>2</sup>	Nota
1	Coridor	135,00	
301	Magazie	17,50	2per.
302	Birou Compania 3	15,90	2per.
303	Birou Compania 2	17,50	2per.
304	Birou Compania 1	17,50	2per.
305	Birou Batalion 2 MAS	17,50	2per.
306	Birou Batalion 1	17,50	2per.
307	Birou Batalion 1 MAS	17,50	2per.

Nr./Ordi.	Denumire încăperilor	Suprafața în m <sup>2</sup>	Nota
308	Depozit de păstrare Mijloace Speciale	36,20	
309	Vestiar feminin	36,20	
310	Vestiar masculin	36,20	
311	Clasa de instrucții	74,60	
312	Birou Inspector principal	17,50	2per.
313	Birou CCM	17,50	2per.
314	Birou Batalion 1	17,50	2per.
315	Birou Comandant adjunct Regiment	17,50	2per.

Nr./Ordi.	Denumire încăperilor	Suprafața în m <sup>2</sup>	Nota
316	Sufragerie	36,20	
317	Birou Comandant Regiment	17,50	2per.
318	Bloc sanitar	11,80	
319	Bloc sanitar (Tambur)	9,90	
320	Bloc sanitar (Dus)	11,20	
321	Bloc sanitar (WC)	17,80	
322			
323			

IGC/2026 – RC/SAC			
Reconstrucția capitală a Blocului Administrativ			
str. Tighina 34, mun. Chișinău.			
Sch. Conl.	Foiole	N. doc.	Semn.
\$ef DAD	Phizant Con.		Date
\$ef SDI	Chiupercă Do.		"
Executor	Bradu V.		"
Plan schi în Etajul 3.			Serviciul Dezvoltarea Infrastructurii al DAD & IGC, MAI