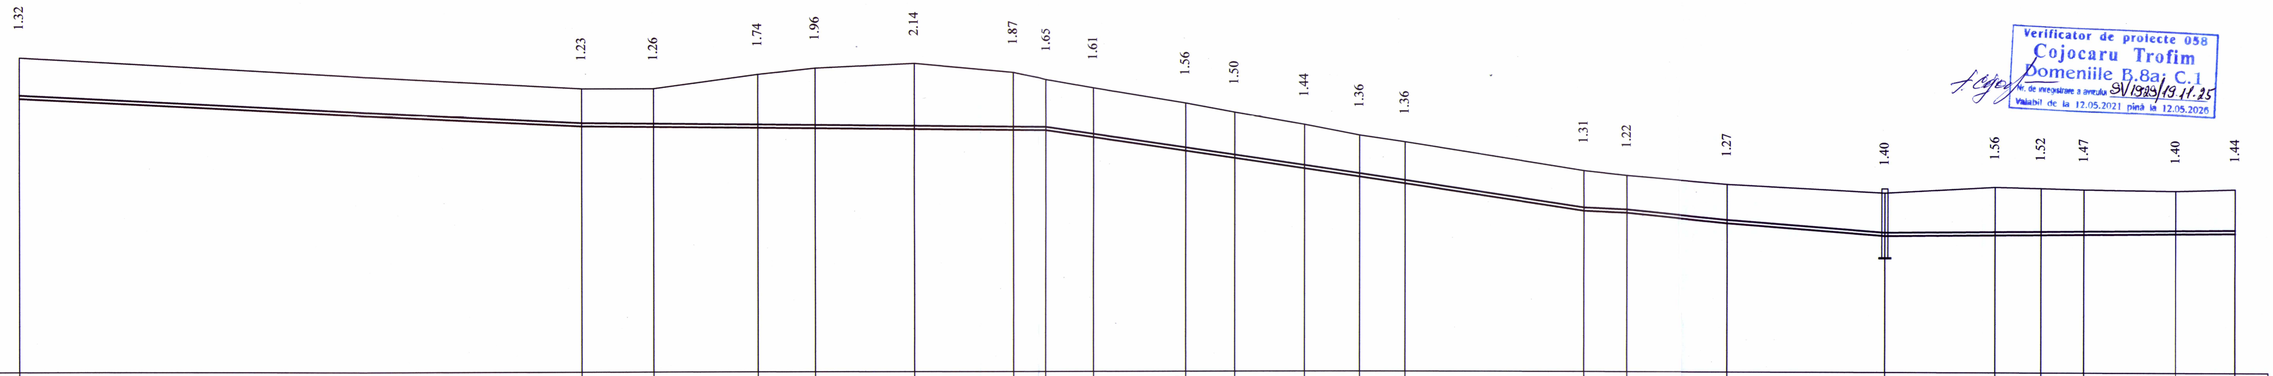

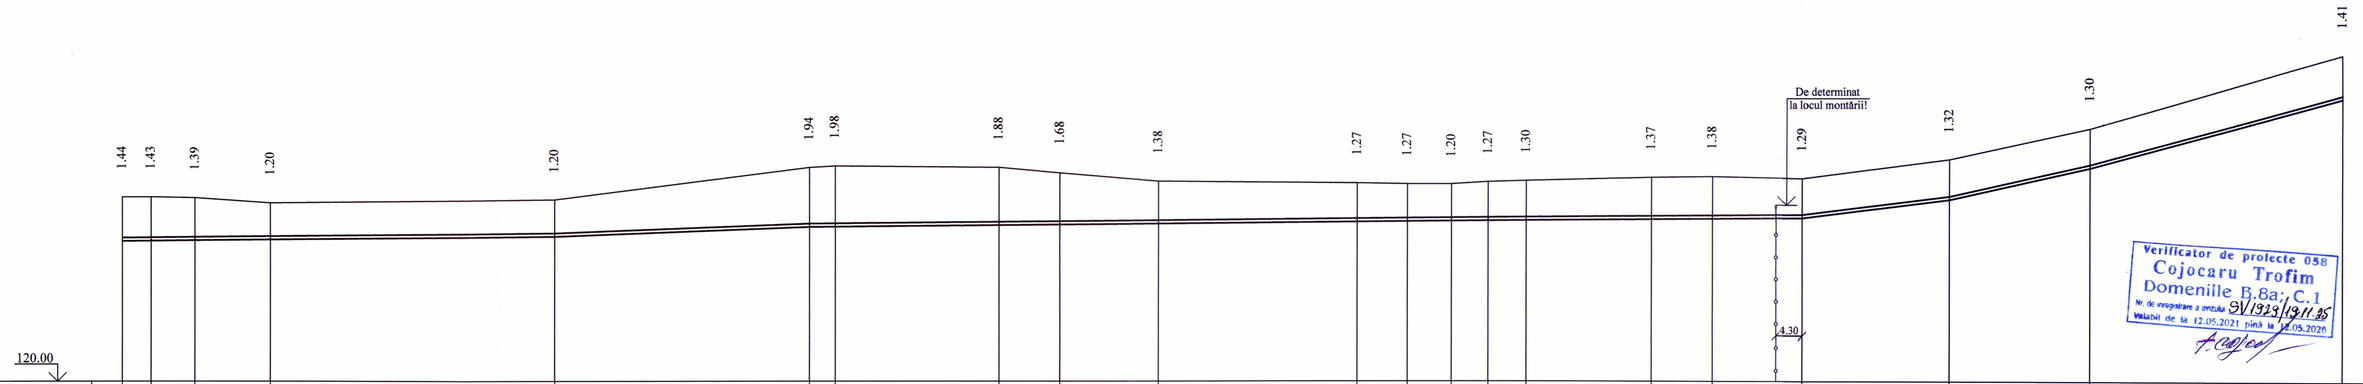

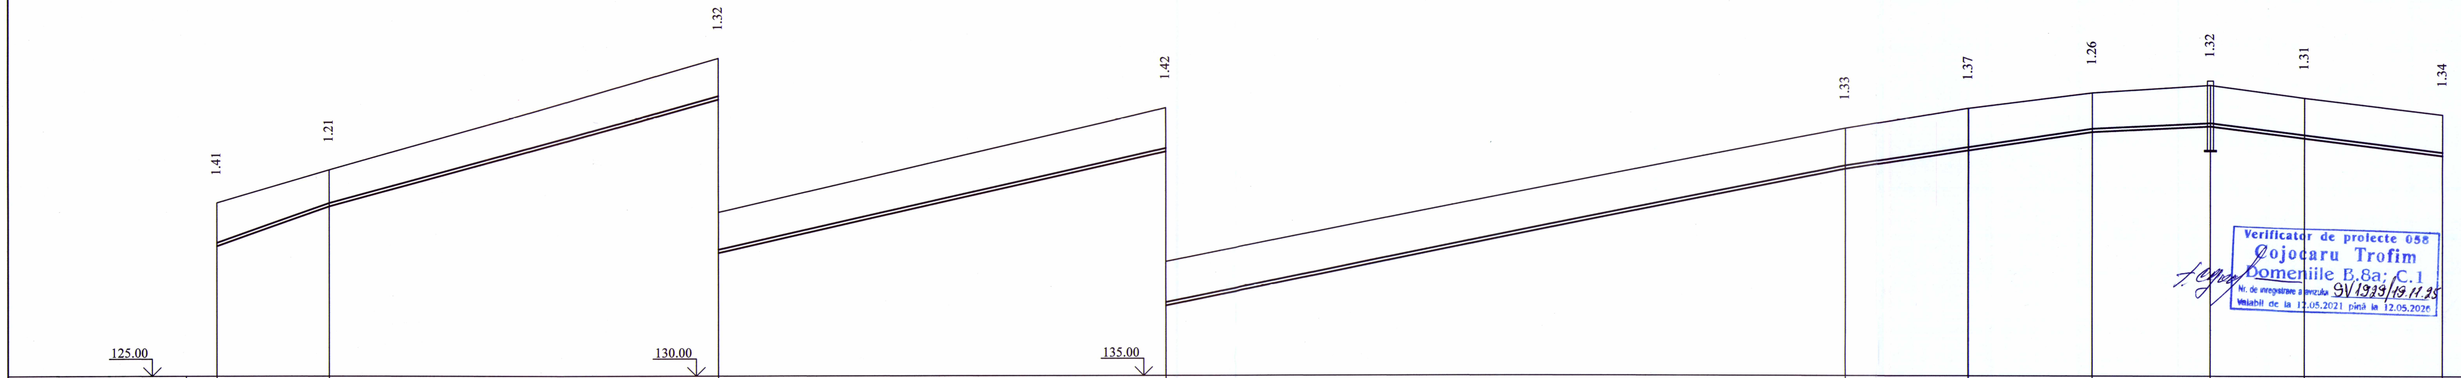

1.32
1.23
1.26
1.74
1.96
2.14
1.87
1.65
1.61
1.56
1.50
1.44
1.36
1.36
1.31
1.22
1.27
1.40
1.56
1.52
1.47
1.40
1.44
120.00

Verificator de proiecte 058
Cojocaru Trofim
Domeniile B.8a; C.1
Nr. de înregistrare a avizului SV1929/19.11.25
Valabil de la 12.05.2021 pînă la 12.05.2026

Nr. căminului, punctului, unghiului curbei traseului	Ur.245	Ur.245'	Ur.246	Ur.247	Ur.248	Ur.248'	Ur.249	Ur.250	Ur.251	Ur.252	Ur.253	Ur.254	Ur.255	Ur.256	Ur.257	Ur.258	Ur.259	A9-30/Vg	Ur.260	Ur.261	Ur.262	Ur.263	Ur.264
Cota de jos sau a rigolei de burlan	128.93	128.02	127.99	127.96	127.94	127.91	127.88	127.87	127.64	127.19	126.95	126.61	126.34	126.12	125.24	125.18	124.85	124.45	124.49	124.50	124.51	124.54	124.56
Cota de proiect a terenului																							
Cota terenului	130.25	129.25	129.25	129.70	129.90	130.05	129.75	129.52	129.25	128.75	128.45	128.05	127.70	127.48	126.55	126.40	126.12	125.85	126.05	126.02	125.98	125.94	126.00
Marcarea ţevei şi tipul de izolare	Ø110 din PEID PE100 RC, PN20, SDR9				Ø110 din PEID PE100 RC, PN20, SDR9								Ø110 din PEID PE100 RC, PN20, SDR9						Ø110 din PEID PE100 RC, PN20, SDR9				
Fundaţie	pat de nisip h=100mm + pat de piatră spartă h=150mm, vezi secţiunea 2-2		pat de nisip h=100mm + pat de piatră spartă h=150mm, vezi secţiunea 3-3						pat de nisip h=100mm + pat de piatră spartă h=150mm, vezi secţiunea 2-2								pat de nisip h=100mm + pat de piatră spartă h=150mm, vezi secţiunea 2-2						
Lungime / Pantă	91.50 / 0.01	76.00 / 0.002						58.50 / 0.03						29.20 / 0.03	7.00 / 0.008	16.50 / 0.02	25.70 / 0.015	57.20 / 0.002					
Distanţa	91.50	11.70	17.00	9.40	16.20	16.20	5.50	7.70	15.00	8.00	11.40	9.00	7.40	29.20	7.00	16.50	25.70	18.00	7.50	7.00	15.00	9.70	

Notă: coala dată se citeşte cu coala 38!

În schimb. Nr.de inv.

Data şi semnătura

Nr. de inv. orig.

Mod	Nr.par	Coala	Nr. doc.	Semnătura	Data			
						10.07/2025 - AE		
						Actualizarea documentaţiei de proiect pentru obiectul cu următoarea denumire: Apeduct magistral pentru localităţile comunelor Rădoaia, Izvoare, Drăgăneşti, Cotiujenii Mici, rl Sîngerei din conducta Bălţi-Sîngerei		
							Etapa	Coala	Coli
Sp. princ.		Sorocean I.			07.25	Reţele exterioare de alimentare cu apă	PE	108	
Efectuat		Sorocean I.			-//-				
						Profilul longitudinal al reţelei de alimentare cu apă	"PROJECTVISION" SRL mun. Chişinău		

SOROCEAN IRINA
Nr.0797
P 2021
PROIECTANT

1.44
1.43
1.39
1.20
1.20
1.94
1.98
1.88
1.68
1.38
1.27
1.27
1.20
1.27
1.30
1.37
1.38
De determinat
la locul montării!
1.29
1.32
1.30
1.41
4.30
120.00

Verificator de proiecte 058
Cojocaru Trofim
Domenille B.8a; C.1
Nr. de înregistrare a avizului SV1929/19.11.25
Valabil de la 12.05.2021 pînă la 12.05.2026
T. Cojoc

	Ur.264	Ur.265	Ur.266	Ur.267	Ur.268	Ur.269	Ur.270	Ur.271	Ur.272	Ur.273	Ur.274	Ur.275	Ur.276	Ur.276'	Ur.277	Ur.278	Ur.279		Ur.280	Ur.281	Ur.282	Ur.283
Cota de jos sau a rigolei de burlan	124.56	124.57	124.58	124.60	124.70	125.01	125.02	125.07	125.09	125.12	125.18	125.20	125.21	125.21	125.22	125.26	125.28	125.30	125.31	125.91	126.95	129.22
Cota de proiect a terenului																						
Cota terenului	126.00	126.00	125.97	125.80	125.90	126.95	127.00	126.95	126.77	126.50	126.45	126.47	126.41	126.48	126.52	126.63	126.66		126.60	127.23	128.25	130.63
Marcarea țevei și tipul de izolare	Ø110 din PEID PE100 RC, PN20, SDR9				Ø110 din PEID PE100 RC, PN20, SDR9					Ø110 din PEID PE100 RC, PN20, SDR9										Ø110 din PEID PE100 RC, PN20, SDR9		
Fundație	pat de nisip h=100mm + pat de piatră spartă h=150mm, vezi secțiunea 2-2				pat de nisip h=100mm + pat de piatră spartă h=150mm, vezi secțiunea 3-3					pat de nisip h=100mm + pat de piatră spartă h=150mm, vezi secțiunea 2-2										sol existent cu nivelarea fundației, vezi secțiunea 1-1		
Lungime / Pantă	0.002 70.50				0.007 44.50	0.002 162.40													0.025 24.00	0.045 23.00	0.055 41.30	
Distanța	4.70	7.20	12.30	46.30	44.50	4.20	26.70	10.00	16.20	32.40	8.20	7.20	6.00	6.20	20.50	10.00	14.70		24.00	23.00	41.30	
Nr. căminului, punctului, unghiului curbei traseului	Ur.264	Ur.265	Ur.266	Ur.267	Ur.268	Ur.269	Ur.270	Ur.271	Ur.272	Ur.273	Ur.274	Ur.275	Ur.276	Ur.276'	Ur.277	Ur.278	Ur.279		Ur.280	Ur.281	Ur.282	Ur.283

Notă: coala dată se citește cu coala 38 și coala 39!

Înv. schimb. Nr. de inv.

Data și semnătura

Nr. de inv. orig.

Mod	Nr.par	Coala	Nr. doc.	Semnătura	Data
Sp. princ.		Sorocean I.		Sorocean	07.25
Efectuat		Sorocean I.			

P-2021
Nr.0797
SOROCEAN IRINA

10.07/2025 - AE

Actualizarea documentației de proiect pentru obiectul cu următoarea denumire: Apeduct magistral pentru localitățile comunelor Rădoaia, Izvoare, Drăgănești, Cotiujenii Mici, rl Sîngerei din conducta Bălți-Sîngerei

Rețele exterioare de alimentare cu apă

Etapa	Coala	Coli
PE	109	

Profilul longitudinal al rețelei de alimentare cu apă

"PROJECTVISION" SRL
mun. Chișinău

1.41
1.21
1.32
1.42
1.33
1.37
1.26
1.32
1.31
1.34
125.00
130.00
135.00

Verificator de proiecte 058
Cojocaru Trofim
Domeniile B.8a; C.1
Nr. de înregistrare a avizului SV1929/19.11.25
Valabil de la 12.05.2021 pînă la 12.05.2026

	Ur.283	Ur.284	Ur.285	Ur.286	Ur.287	Ur.288	Ur.289	A9-31/Va	Ur.290	Ur.291
Cota de jos sau a rigolei de burlan	129.22	130.50	133.99	137.28	141.72	142.33	142.94	143.13	142.74	142.18
Cota de proiect a terenului										
Cota terenului	130.63	131.71	135.31	138.70	143.05	143.70	144.20	144.45	144.05	143.52
Marcarea ţevei şi tipul de izolare	Ø110 din PEID PE100 RC, PN20, SDR9		Ø110 din PEID PE100 RC, PN20, SDR9	Ø110 din PEID PE100 RC, PN20, SDR9 Ø110 din PEID PE100 RC, PN20, SDR9	Ø110 din PEID PE100 RC, PN20, SDR9			Ø110 din PEID PE100 RC, PN16, SDR11		
Fundaţie	sol existent cu nivelarea fundaţiei, vezi secţiunea 1-1		sol existent cu nivelarea fundaţiei, vezi secţiunea 1-1	sol existent cu nivelarea fundaţiei, vezi secţiunea 1-1 sol existent cu nivelarea fundaţiei, vezi secţiunea 1-1	sol existent cu nivelarea fundaţiei, vezi secţiunea 1-1					
Lungime / Pantă	0.07 18.30	0.055 63.40	0.045 73.00	0.04 111.00	0.03 40.50		0.01 19.30	37.90 0.025		
Distanţa	18.30	63.40	73.00	111.00	20.20	20.30	19.30	15.40	22.50	
Nr. căminului, punctului, unghiului curbei traseului	Ur.283	Ur.284	Ur.285	Ur.286	Ur.287	Ur.288	Ur.289	A9-31/Va	Ur.290	Ur.291

Notă: coala dată se citeşte cu coala 39 şi coala 40!

Nr. de inv. orig.
Data şi semnătura
În schimb. Nr. de inv.

Mod	Nr.par	Coala	Nr. doc	Semnătura	Data
Sp. princ.	Sorocean I.			Sorocean	07.25
Efectuat	Sorocean I.			Sorocean	/ / -

Nr.0797

10.07/2025 - AE

Actualizarea documentaţiei de proiect pentru obiectul cu următoarea denumire: Apeduct magistral pentru localităţile comunelor Rădoaia, Izvoare, Drăgăneşti, Cotiujenii Mici, rl Sîngerei din conducta Bălţi-Sîngerei

Reţele exterioare de alimentare cu apă

Etapa	Coala	Coli
PE	110	

Profilul longitudinal al reţelei de alimentare cu apă

"PROJECTVISION" SRL
mun. Chişinău