


Sistematizare pe verticala  
sc. 1:500

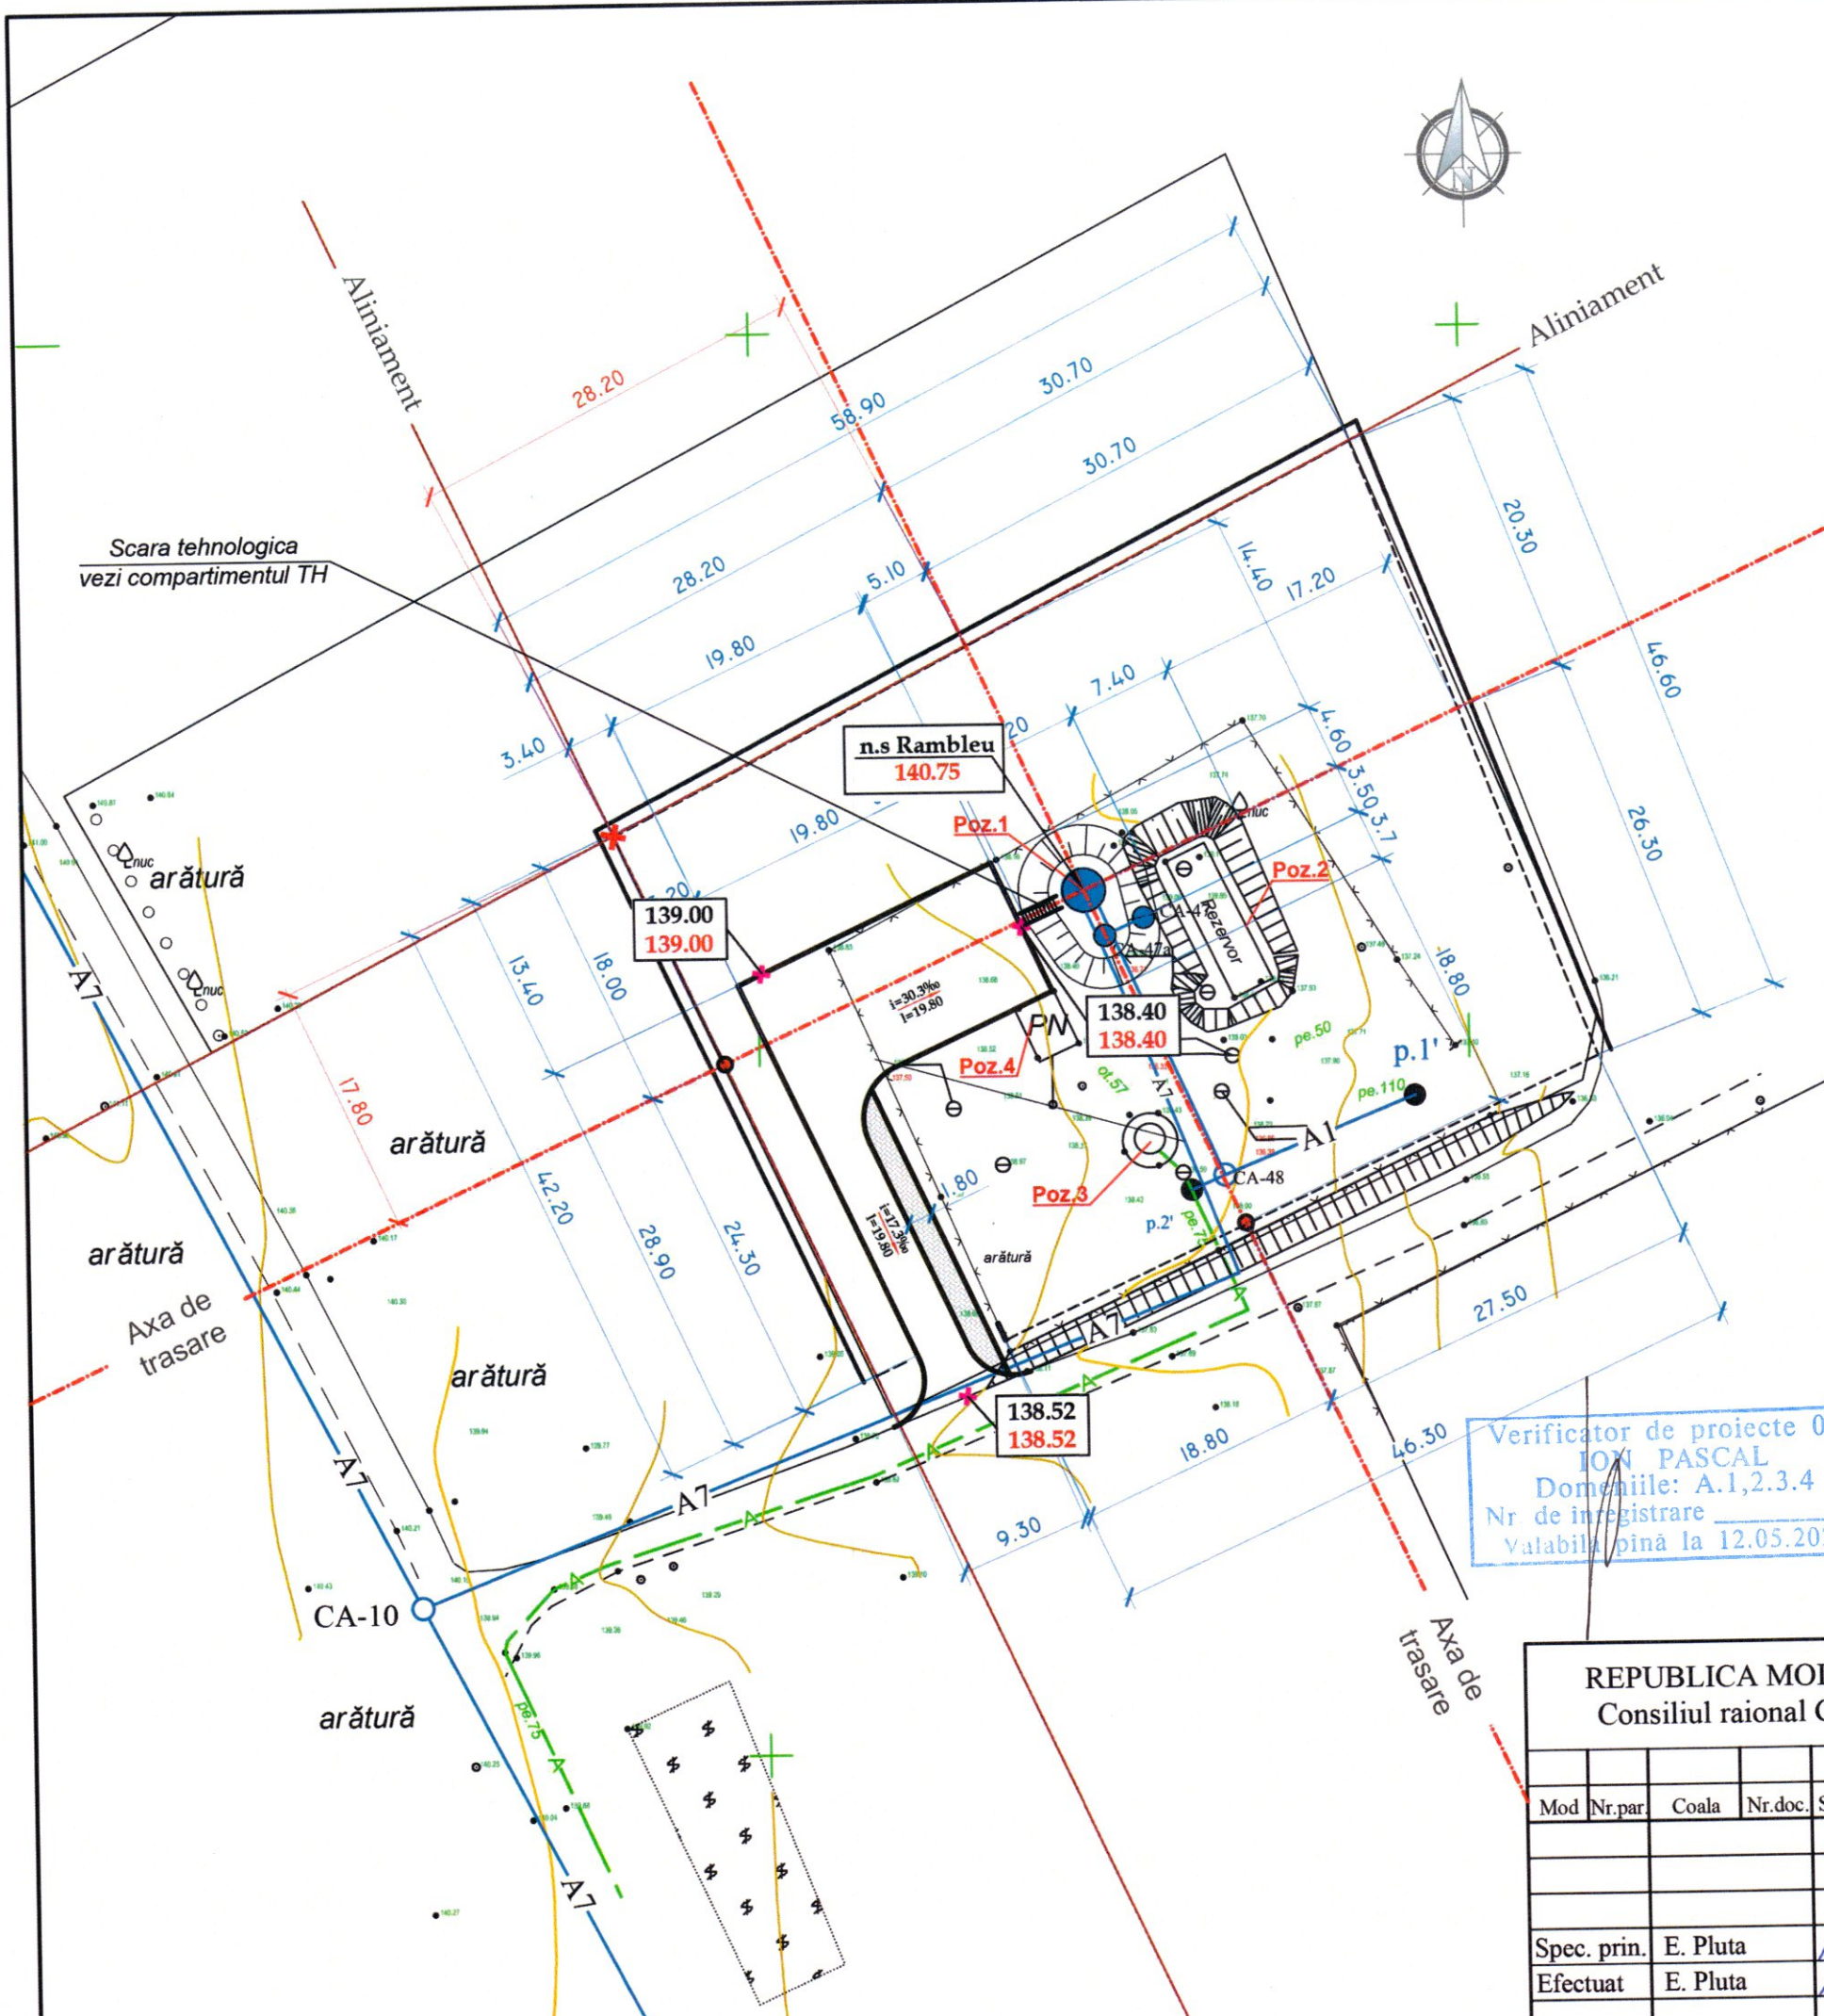

EXPLICATIA CONSTRUCTIILOR si INSTALATIILOR

| Nr după PG | Denumirea instalației                    | Notă                    |
|------------|--|-------------------------|
| Poz. 1     | Turn de apă V=50m <sup>3</sup> , H=18 m. | proiect                 |
| Poz. 2     | Rezervor                                 | existent                |
| Poz. 3     | Castel de apă                            | existent (nefuncțional) |
| Poz. 4     | Sonda de apă                             | existent                |



Semne conventionale

|  |                      |  |                  |
|--|----------------------|--|------------------|
|  | Orizontale existente |  | Limita terenului |
|  | Cote proiectate      |  | Cota rosie       |
|  | Cote existente       |  | Cota neagra      |

Verificator de proiecte 049  
ION PASCAL  
Domeniile: A.1,2,3,4  
Nr de inregistrare  
Valabilă până la 12.05.2026

|   |          |       |         |           |      |  |       |  |
|---|----------|-------|---------|-----------|------|--|-------|--|
| REPUBLICA MOLDOVA<br>Consiliul raional Glodeni  |          |       |         |           |      | 68/15.12.2021 - B - PG                     |       |  |
| Aducțiunea de apă spre satele Clococenii Vechi, Cajba, Dușmani, Hîjdieni și orașul Glodeni, raionul Glodeni |          |       |         |           |      | Platforma B:<br>turn de apă V=50m.c, H=18m |       |  |
| Mod   | Nr.par.  | Coala | Nr.doc. | Semnătura | Data | Faza                                       | Coala | Coli   |
|   |          |       |         |           |      | PE   | 3     |  |
| Spec. prin.   | E. Pluta |       |         |           |      | Sistematizare pe verticala<br>Sc 1: 500    |       | "ACAN PROIECT" S.R.L.<br>mun. Chișinău, 2022 |
| Efectuat  | E. Pluta |       |         |           |      |  |       |  |