


Rețea de apă.  
Plan. Scara 1:500

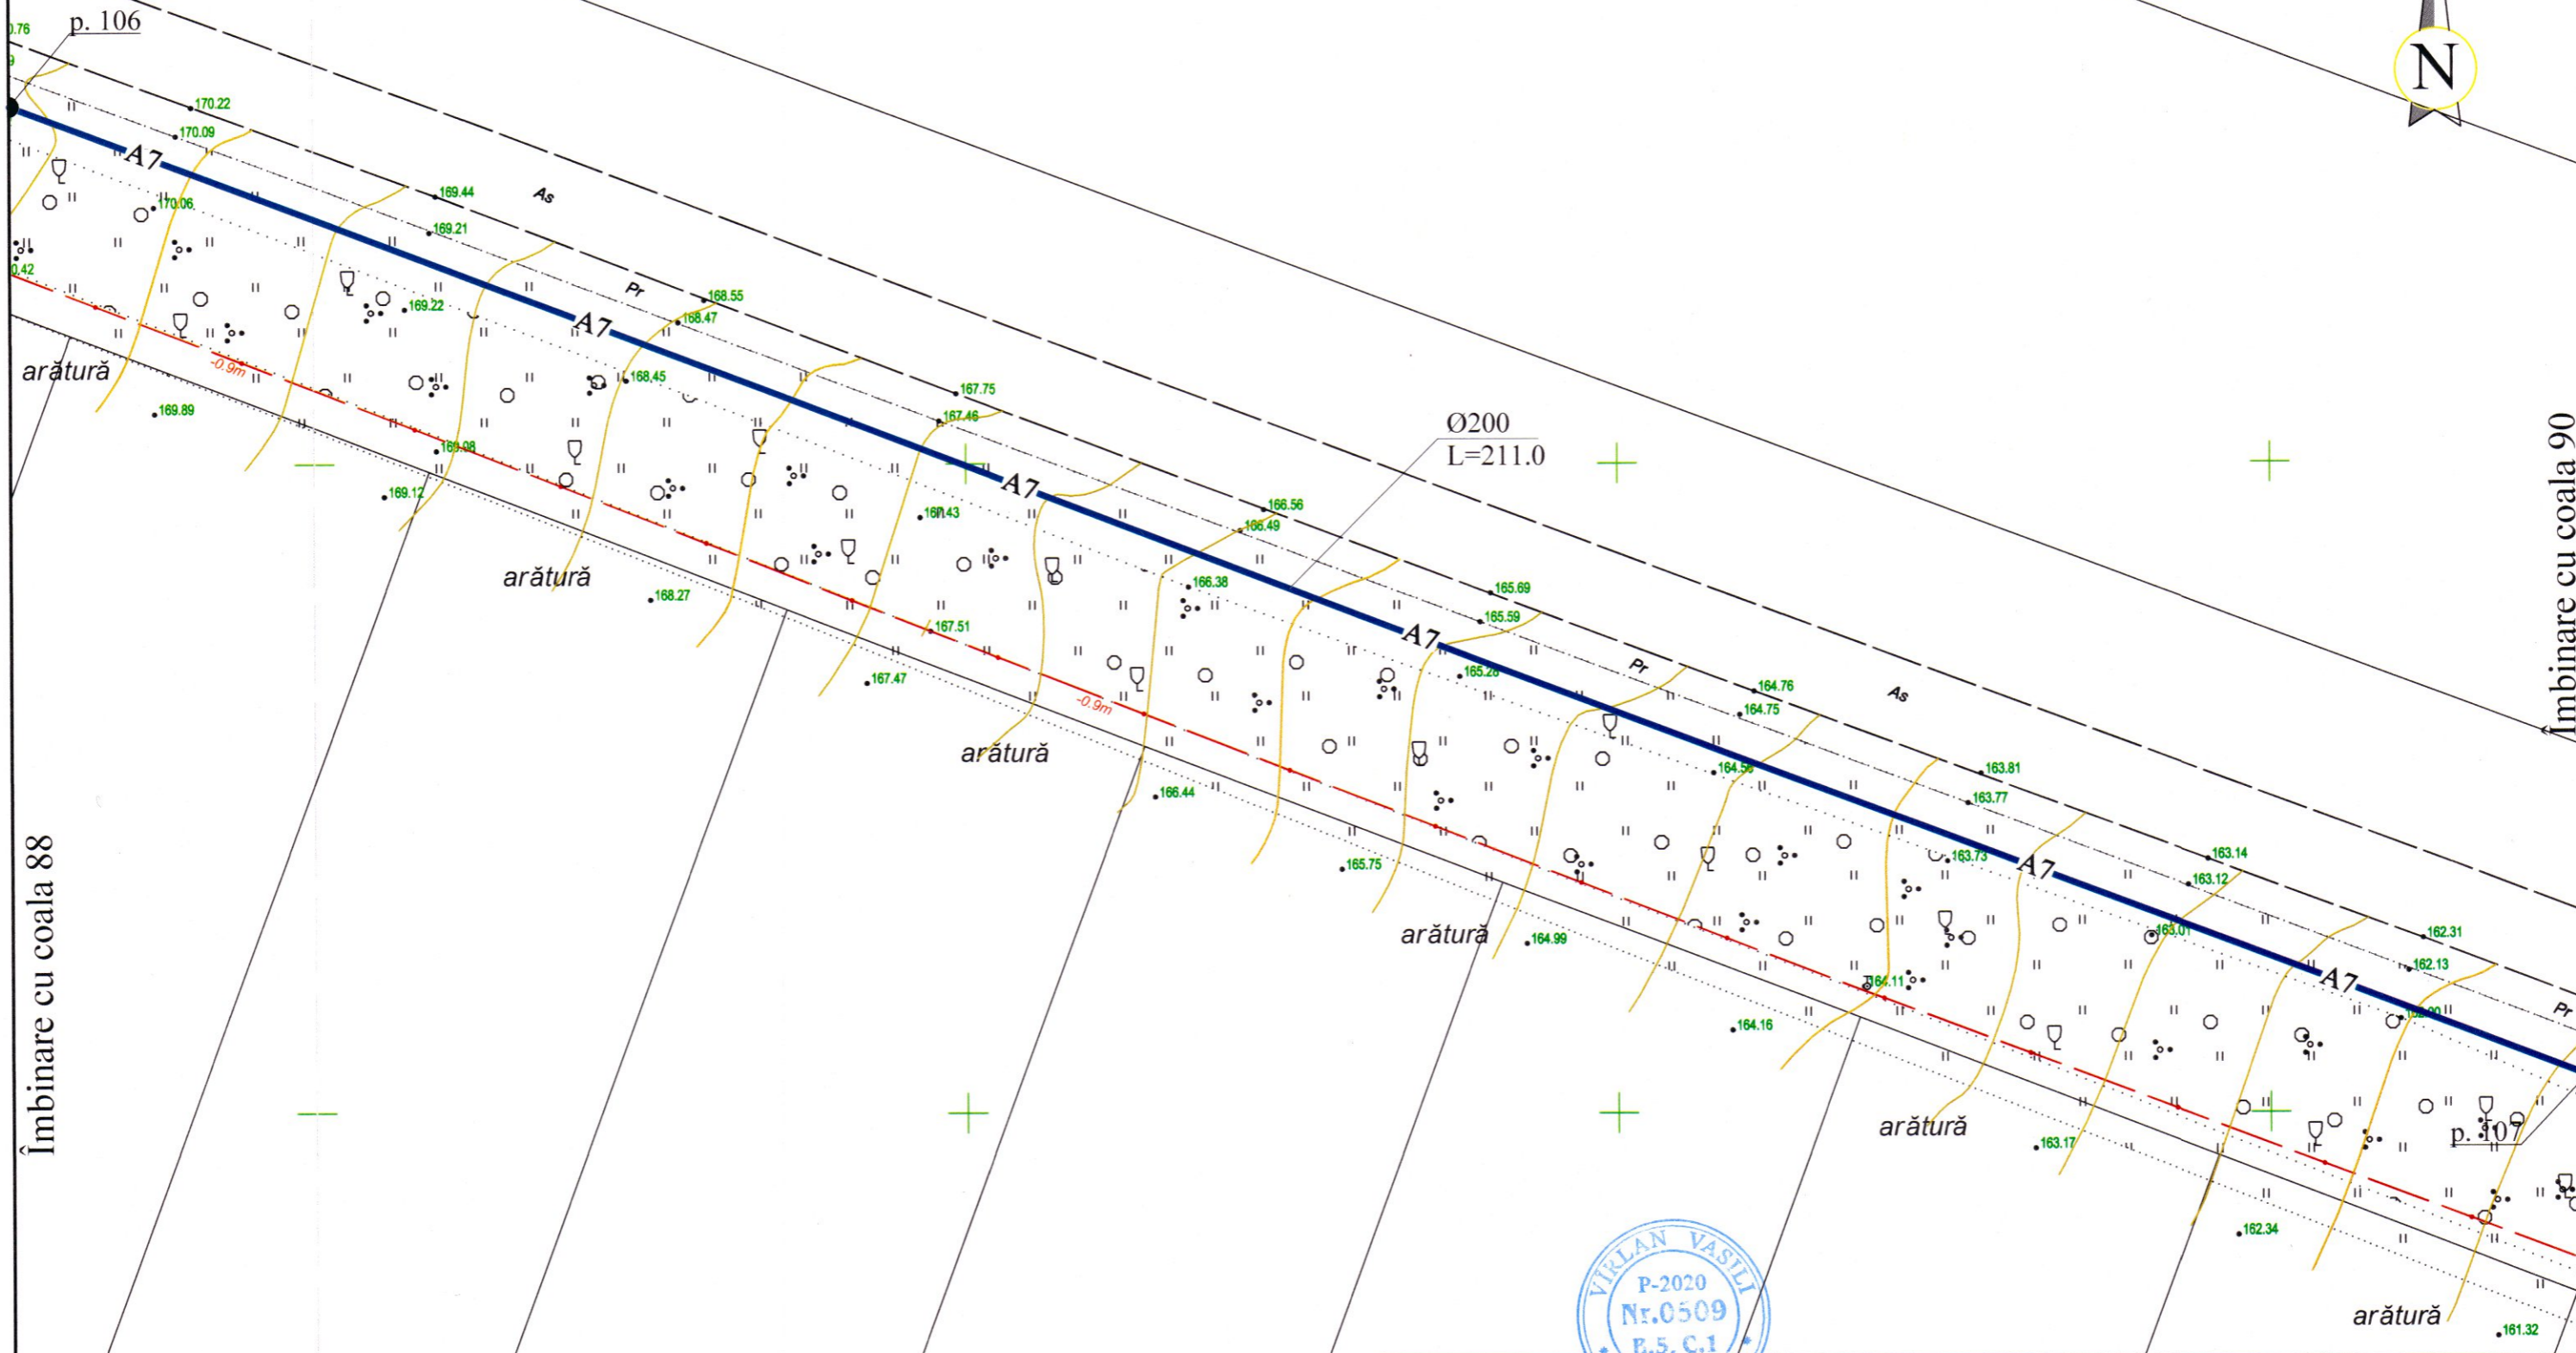

Verificator de proiecte 039  
**Erhan Maria**  
Domeniile C.1  
Nr. de inregistrare a avizului 16/12.04.20  
Valabil de la 21.01.2020 până la 21.01.2025

*[Handwritten signature]*



REPUBLICA MOLDOVA Consiliul raional Glodeni						68/15.12.2021 - AE				
						Aducțiunea de apă spre satele Clococenii Vechi, Cajba, Dușmani, Hîjdieni și orașul Glodeni, raionul Glodeni				
Mod	Nr.par	Coala	Nr.doc	Semnătura	Data	Rețele exterioare de apă		Faza	Coala	Coli
				<i>[Signature]</i>	19.12			PE	89	
Spec. prin.	V. Virlan		<i>[Signature]</i>			Rețea de apă. Plan. Scara 1:500		"ACAN PROIECT" S.R.L. mun. Chișinău, 2022		
Efectuat	A. Lungu		<i>[Signature]</i>							