

## PROIECT DE EXECUȚIE


Finalizarea și punerea în funcțiune  
a sistemului de apeduct Prut-Fălești

Albumul 032

Proiect nr.: 320/S/20.01.2025

Exemplar nr.: \_\_\_\_\_

**Platforma E. Rezervoare de apă. Tehnologia – E-RAP.TH.2**

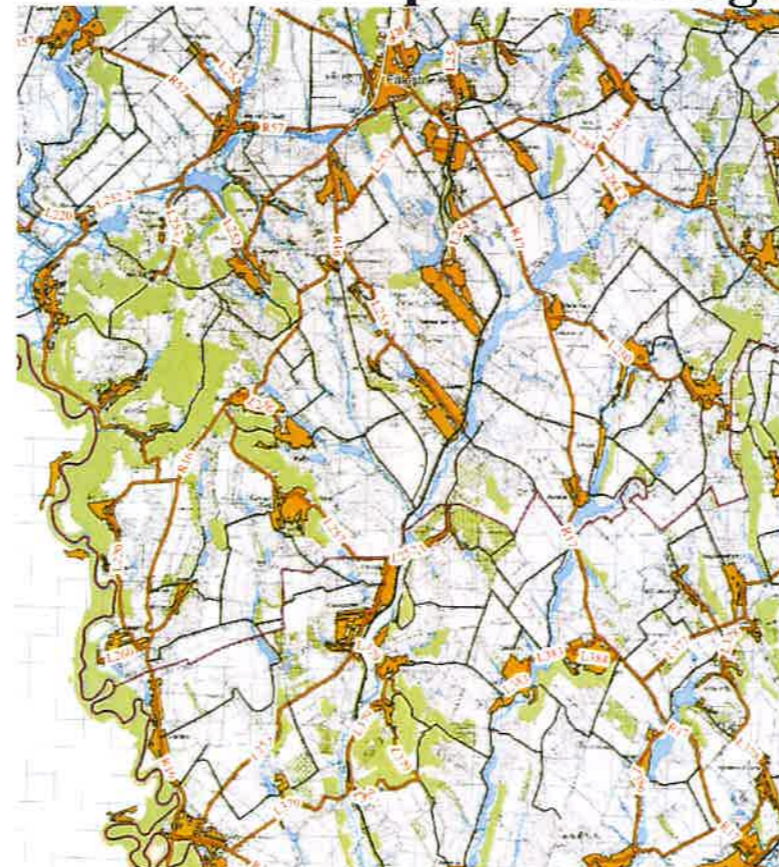

Chișinău, 2025

Poziția	Denumirea și caracteristica tehnică a utilajului și materialelor. Uzina producătoare (pentru utilajul de import țara, firma)	Tipul, marca utilajului. Notația documentului și numărul	Unitatea de măsură	Cantitatea	Masă kg
1	Rezervor din oțel galvanizat stocare apă potabilă, V=500 m <sup>3</sup> , D=9,36 m, H=7,80 m		Bucăți	2	

In schimb. nr. de inv.

Data și semnătura

Nr. de inv. orig.

REPUBLICA MOLDOVA  
Consiliul raional Fălești



320/S/20.01.2025 - E - RAP.TH.S.2

Finalizarea și punerea în funcțiune  
a sistemului de apeduct Prut-Fălești

Mod	Nr.par	Coala	Nr.doc.	Semnătura	Data

Rezervoare de apă  
(Fălești)

Etapa	Coala	Coli
PE	1	1

Spec. prin.	A. Lungu		06.25
Efectuat	I. Ciobanu		06.25

Specificație.

"APCAN PROIECT" S.R.L.  
mun. Chișinău, 2025

BORDEROUL DESENELOR DE EXECUȚIE A SETULUI DE BAZĂ 320/S/20.01.2025 - E - RAP.TH.2

Indicații generale

Coala	Denumirea	Notă
1	Lista desenelor. Indicații generale	
2	Plan general. Scara 1:500	
3	Plan. Secțiunea A-A. Scara 1:50	

- Proiectul de execuție este îndeplinit în baza:
  - volumelor de lucrări necesare conform contractului elaborat anterior aprobat de beneficiar și compania de proiectare;
  - temei de proiectare;
  - certificatului de urbanism nr. 01 din 29.01.2025;
  - ridicării topografice efectuate de o firmă specializată;
  - normativelor în vigoare.
- Condițiile seismice în zona amplasării obiectului, conform hărții Rihter - 7 grade.
- Studiile geologice - netasabil.
- Proiectarea rezervoarelor de apă este îndeplinită în corespundere cu prevederile СНиП 2.04.02.84 "Водоснабжение наружные сети и сооружения" și NCM B.01.03:2016 "Planuri generale ale întreprinderilor industriale".
- Executarea lucrărilor se efectuează în conformitate cu prevederile СНиП 3.05.04-85 "Наружные сети и сооружения водоснабжения и канализации" cu respectarea tehnicii securității conform NCM A.08.02-2014 "Securitatea și sănătatea muncii în construcții".
- Lucrările de terasament trebuie executate în conformitate cu NCM F.01.03-2009 "Reguli de execuție, controlul calității și recepția terenurilor de fundare și fundațiilor".
- Proiectul dat prevede proiectarea a două rezervoare de apă cu volumul de 500 m<sup>3</sup> fiecare din localitatea Fălești, amplasate pe un teritoriu separat, lângă stația de tratare apei Fălești (nefuncțională) care vor înmagazina apa pentru localitățile Fălești, Fălești Noi, Albinețul Vechi și Năvârneț.
- Pe toată perioada lucrărilor de construcție, beneficiarul este obligat să semneze un contract de supraveghere a lucrărilor cu compania de proiectare.

LISTA DOCUMENTELOR DE REFERINȚĂ ȘI ANEXE

Marcarea	Denumirea	Notă
	<b>Documente de referință</b>	
NCM A.07.02-2012	Procedura de elaborare, avizare, aprobare și conținutul-cadru al documentației de proiect pentru construcții. Cerințe și prevederi principale.	
СНиП 2.04.02.84	Водоснабжение. Наружные сети и сооружения.	
NCM B.01.03:2016	Planuri generale ale întreprinderilor industriale.	
	<b>Documente anexate</b>	
320/S/20.01.2025 - E - RAP.TH.S.2	Specificație	1 coală

Verificator de proiecte 00011  
**Erhan Maria**  
 Domeniile 34.4.1  
 Nr. de înregistrare a vizului 76/31.07.25  
 Valabil de la 05.02.2025 până la 05.02.2027

Proiectul de execuție este elaborat în conformitate cu prevederile actelor legislative și normative în vigoare, care asigură pe întreaga durată de existență a construcției, cerințe fundamentale stabilite la art. 335 din Codul Urbanismului și Construcțiilor, Cod nr. 434/2023 din 28.12.2023 (intrat în vigoare din 30.01.2025).

- Cerința 1 - Integritatea structurală a construcțiilor;
- Cerința 2 - Protecția construcțiilor împotriva incendiilor;
- Cerința 3 - Protecția lucrătorilor și a utilizatorilor construcțiilor împotriva efectelor negative asupra condițiilor de igienă și a sănătății, determinate de construcții;
- Cerința 4 - Protecția lucrătorilor și utilizatorilor construcțiilor împotriva vătămărilor corporale, determinate de construcții;
- Cerința 5 - Rezistența la propagarea sunetului și proprietățile acustice ale construcțiilor;
- Cerința 6 - Eficiența energetică și performanța termică a construcțiilor;
- Cerința 7 - Prevenirea emisiilor periculoase în mediul ambiant, determinate de construcții;
- Cerința 8 - Utilizarea durabilă a resurselor naturale din care sunt realizate construcțiile.

Specialist principal:  
 Certificat seria 2024-P numărul 1261  
 din 17.09.2024


*Lungu* / A. Lungu /

BORDEROUL ACTELOR DE EXAMINARE A LUCRĂRILOR LATENTE

Nr.	Denumirea	Notă
	PROCESE VERBALE DE VERIFICARE A CALITĂȚII LUCRĂRILOR CE DEVIN ASCUNSE	
1	Montarea rezervoarelor	
2	Montarea tuturor pieselor de legătură	
	PROCESE VERBALE DE VERIFICARE A CALITĂȚII LUCRĂRILOR ÎN FAZE DETERMINANTE	
1	Definitivarea tuturor echipamentelor și armăturilor	

REPUBLICA MOLDOVA Consiliul rațional Fălești						320/S/20.01.2025 - E - RAP.TH.2			
Finalizarea și punerea în funcțiune a sistemului de apeduct Prut-Fălești									
Mod	Nr.par	Coala	Nr.doc	Semnătura	Data	Rezervoare de apă (Fălești)	Etapa	Coala	Coli
								PE	1
Director	M. Virlean			<i>M. Virlean</i>	06.25	Lista desenelor. Indicații generale.	"APCAN PROIECT" S.R.L. mun. Chișinău, 2025		
Spec. prin.	A. Lungu			<i>A. Lungu</i>	06.25				
Efectuat	I. Ciobanu			<i>I. Ciobanu</i>	06.25				

Plan general.  
Scara 1:500

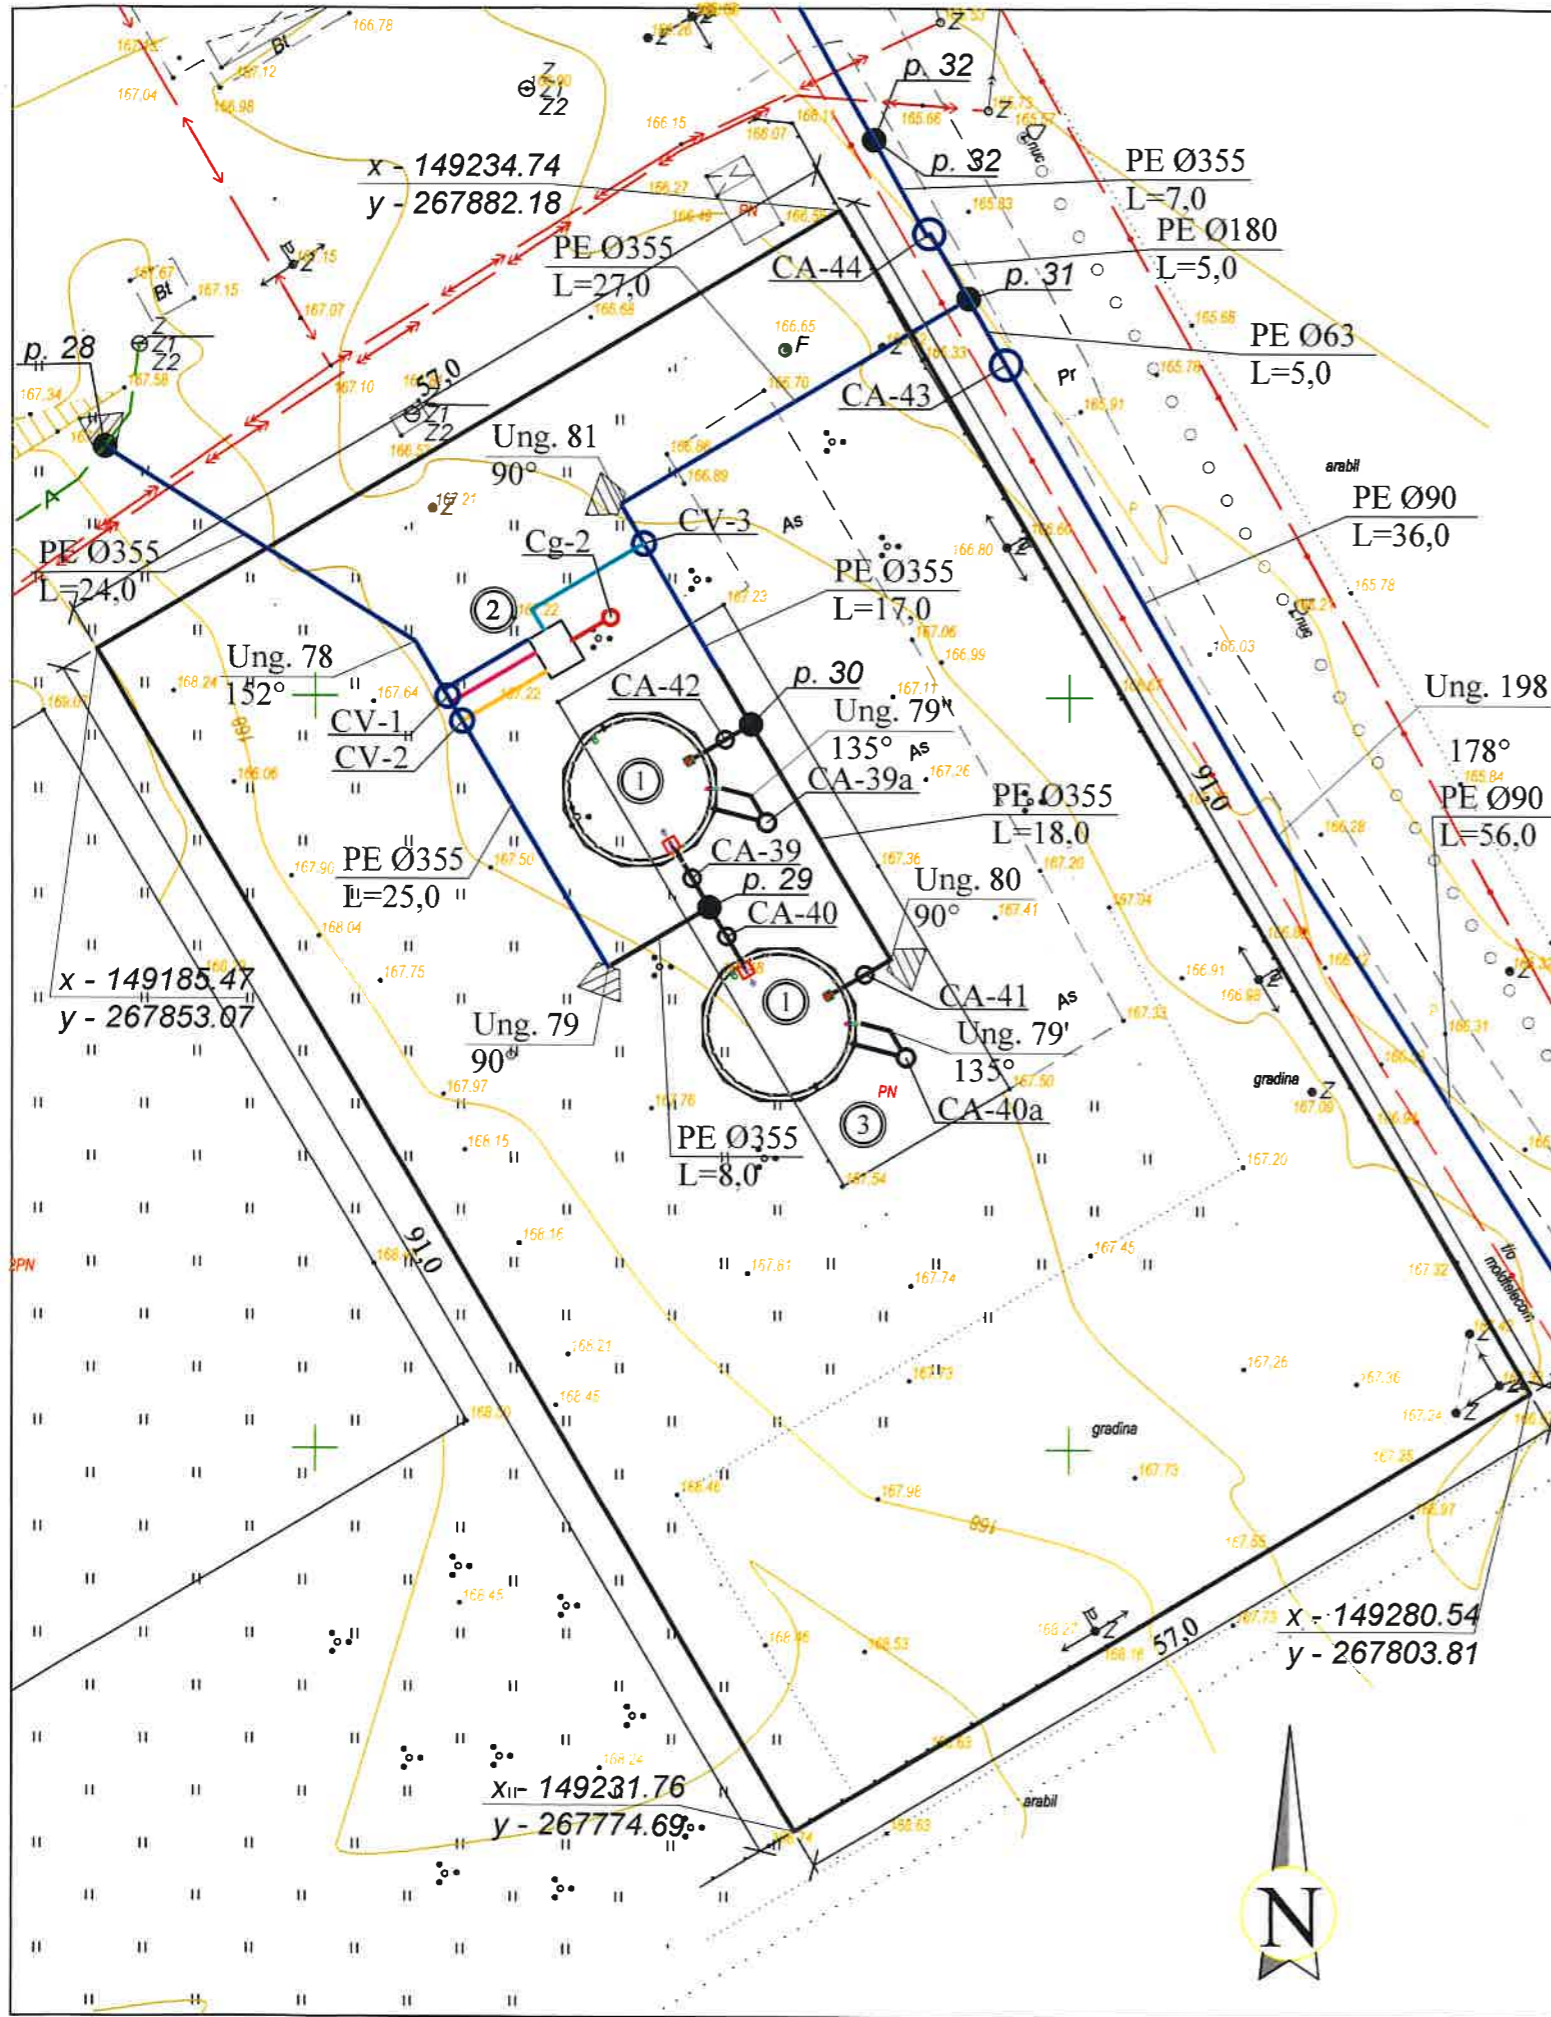

BORDEROUL CONSTRUCȚIILOR

Nr.	Denumirea	Notă
1	Rezevoare de apă	Proiectată
2	Stație de clorinare	Proiectată
3	Garaj	Se va demola de către beneficiar





Verificator de proiecte 00011  
**Erhan Maria**  
 Domeniile 34.4.1  
 Nr. de înregistrare a vizului 76/31.07.25  
 Valabil de la 05.02.2025 pînă la 05.02.2030



REPUBLICA MOLDOVA Consiliul raional Fălești						320/S/20.01.2025 - E - RAP.TH.2			
						Finalizarea și punerea în funcțiune a sistemului de apeduct Prut-Fălești			
Mod	Nr.par.	Coala	Nr.doc.	Semnătura	Data	Rezervoare de apă (Fălești)	Etapa	Coala	Coli
							PE	2	
Spec. prin.	A. Lungu				06.25	Plan general. Scara 1:500	"APCAN PROIECT" S.R.L. mun. Chișinău, 2025		
Efectuat	I. Ciobanu				06.25				

Nr. de inv. orig. Data și semnătura în schimb. nr. de inv.

Plan. Secțiunea A-A.  
Scara 1:50.

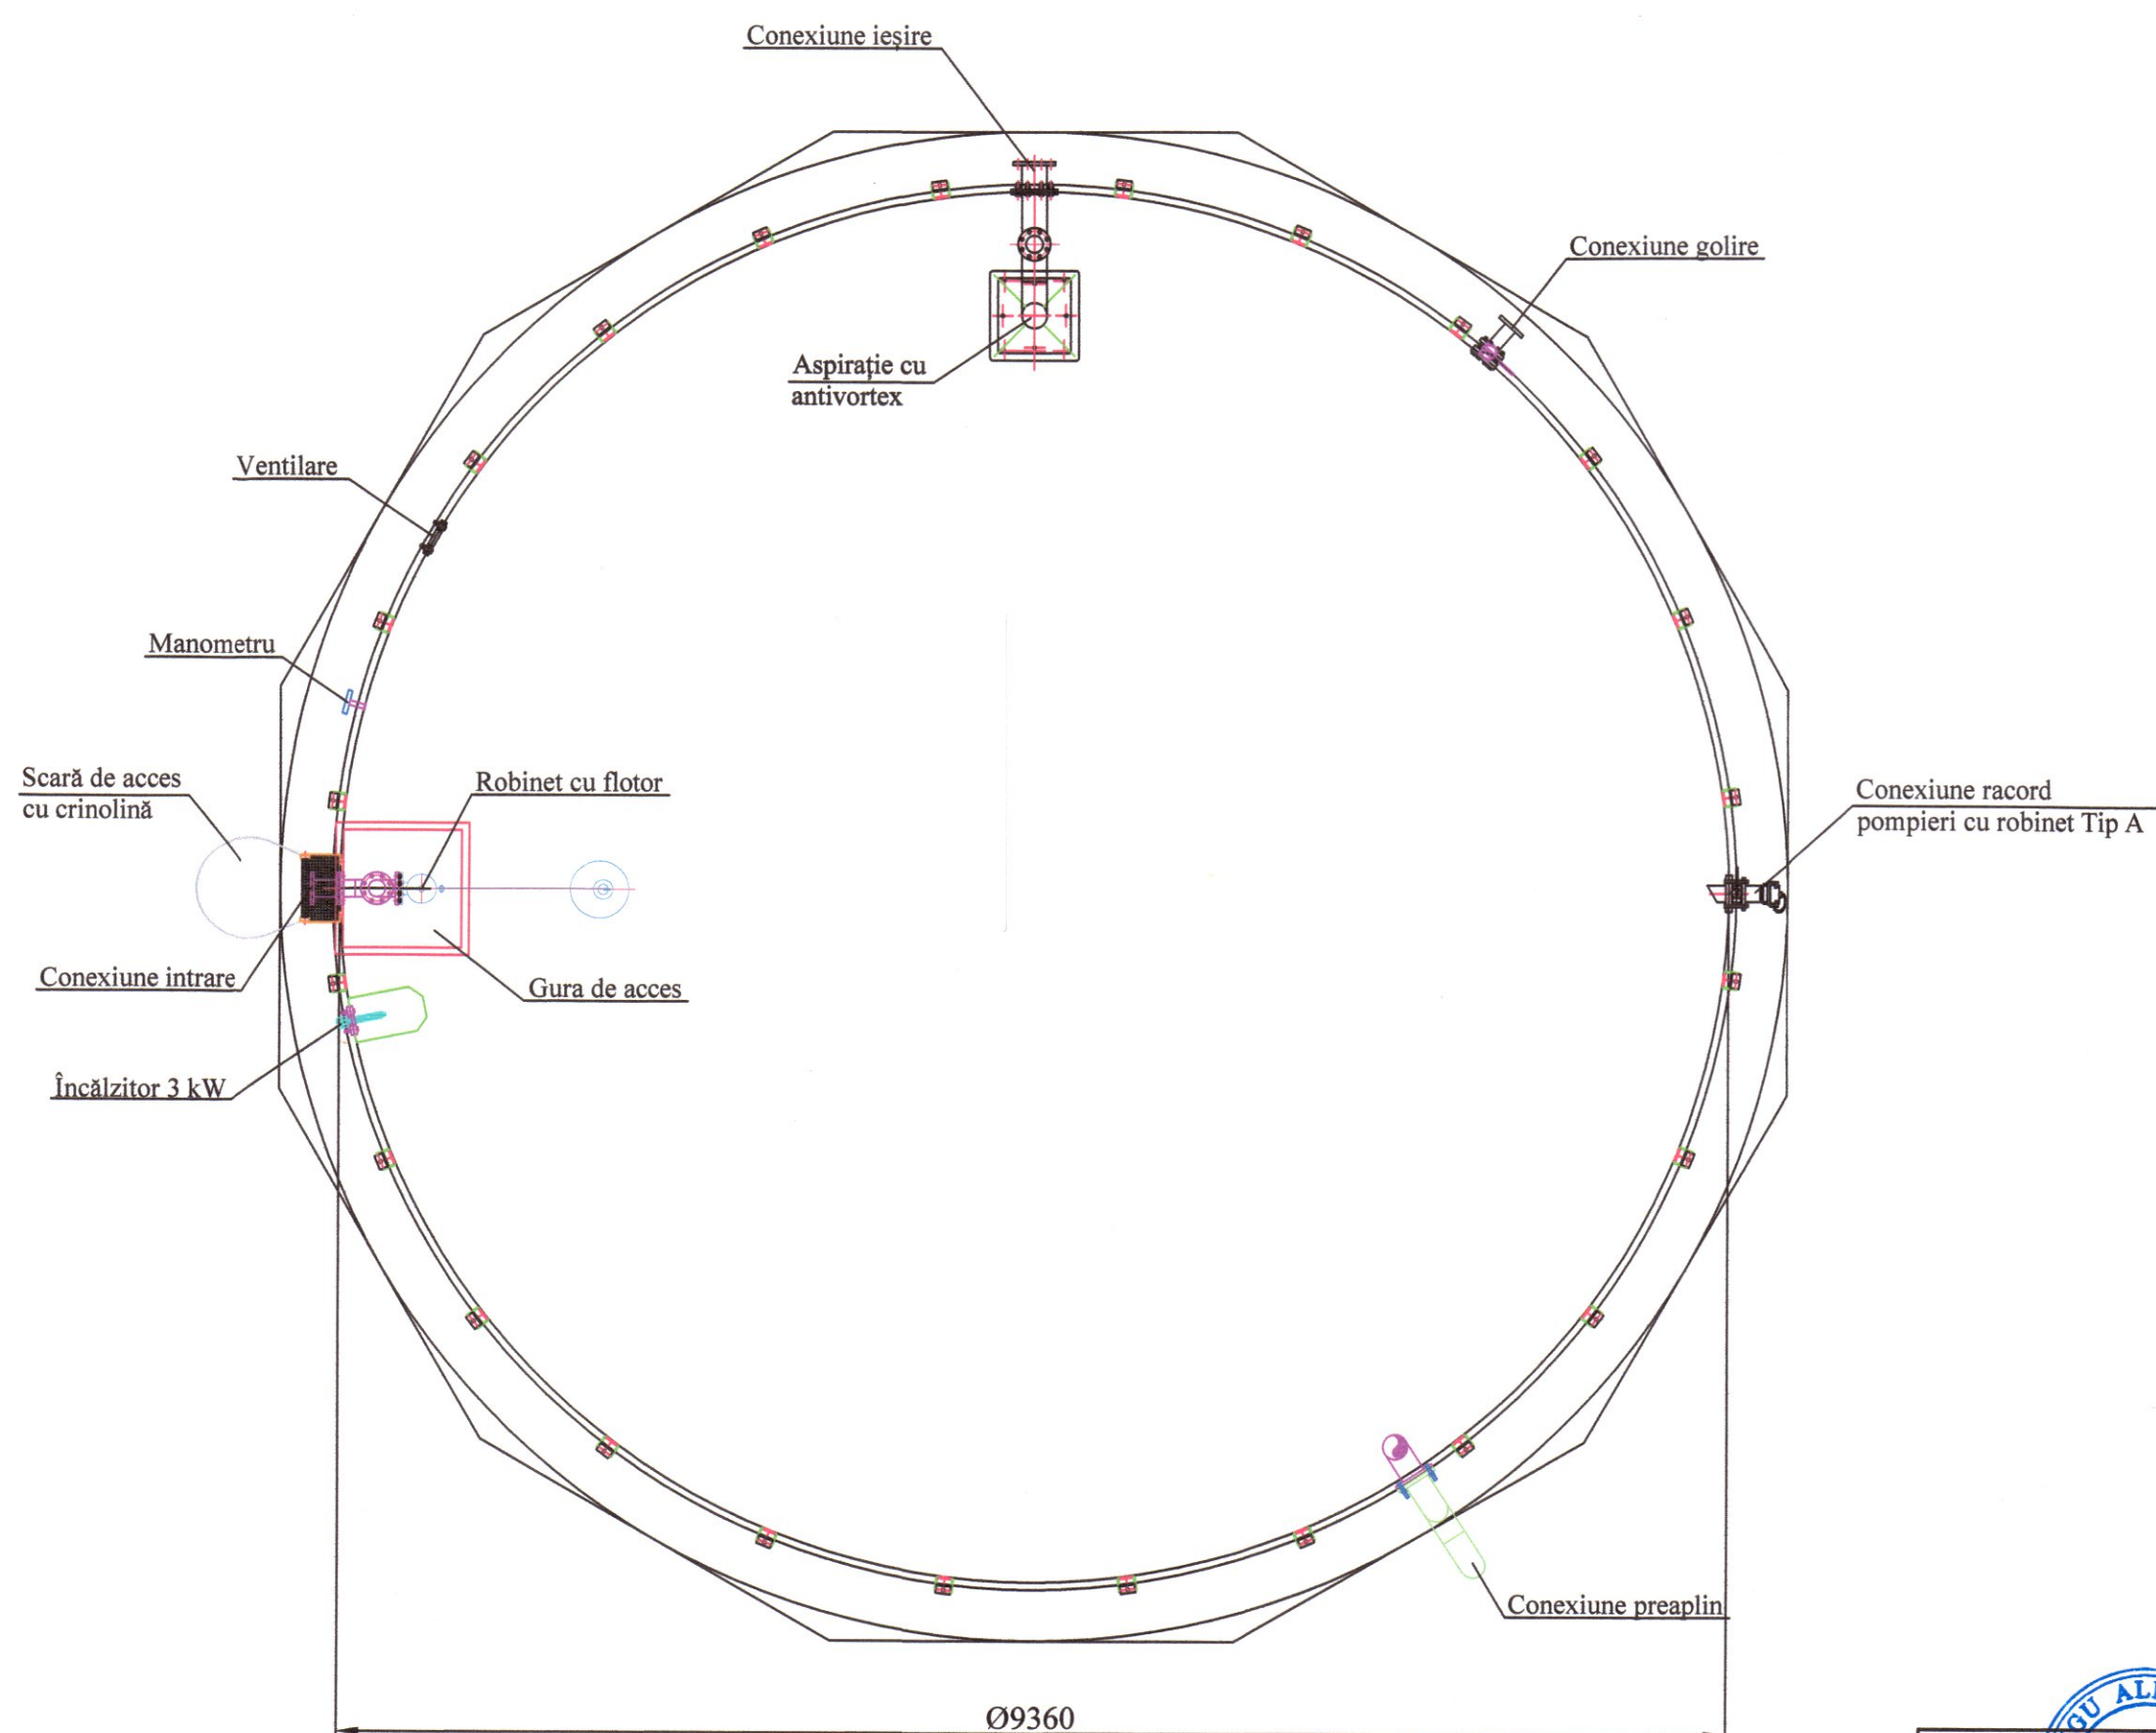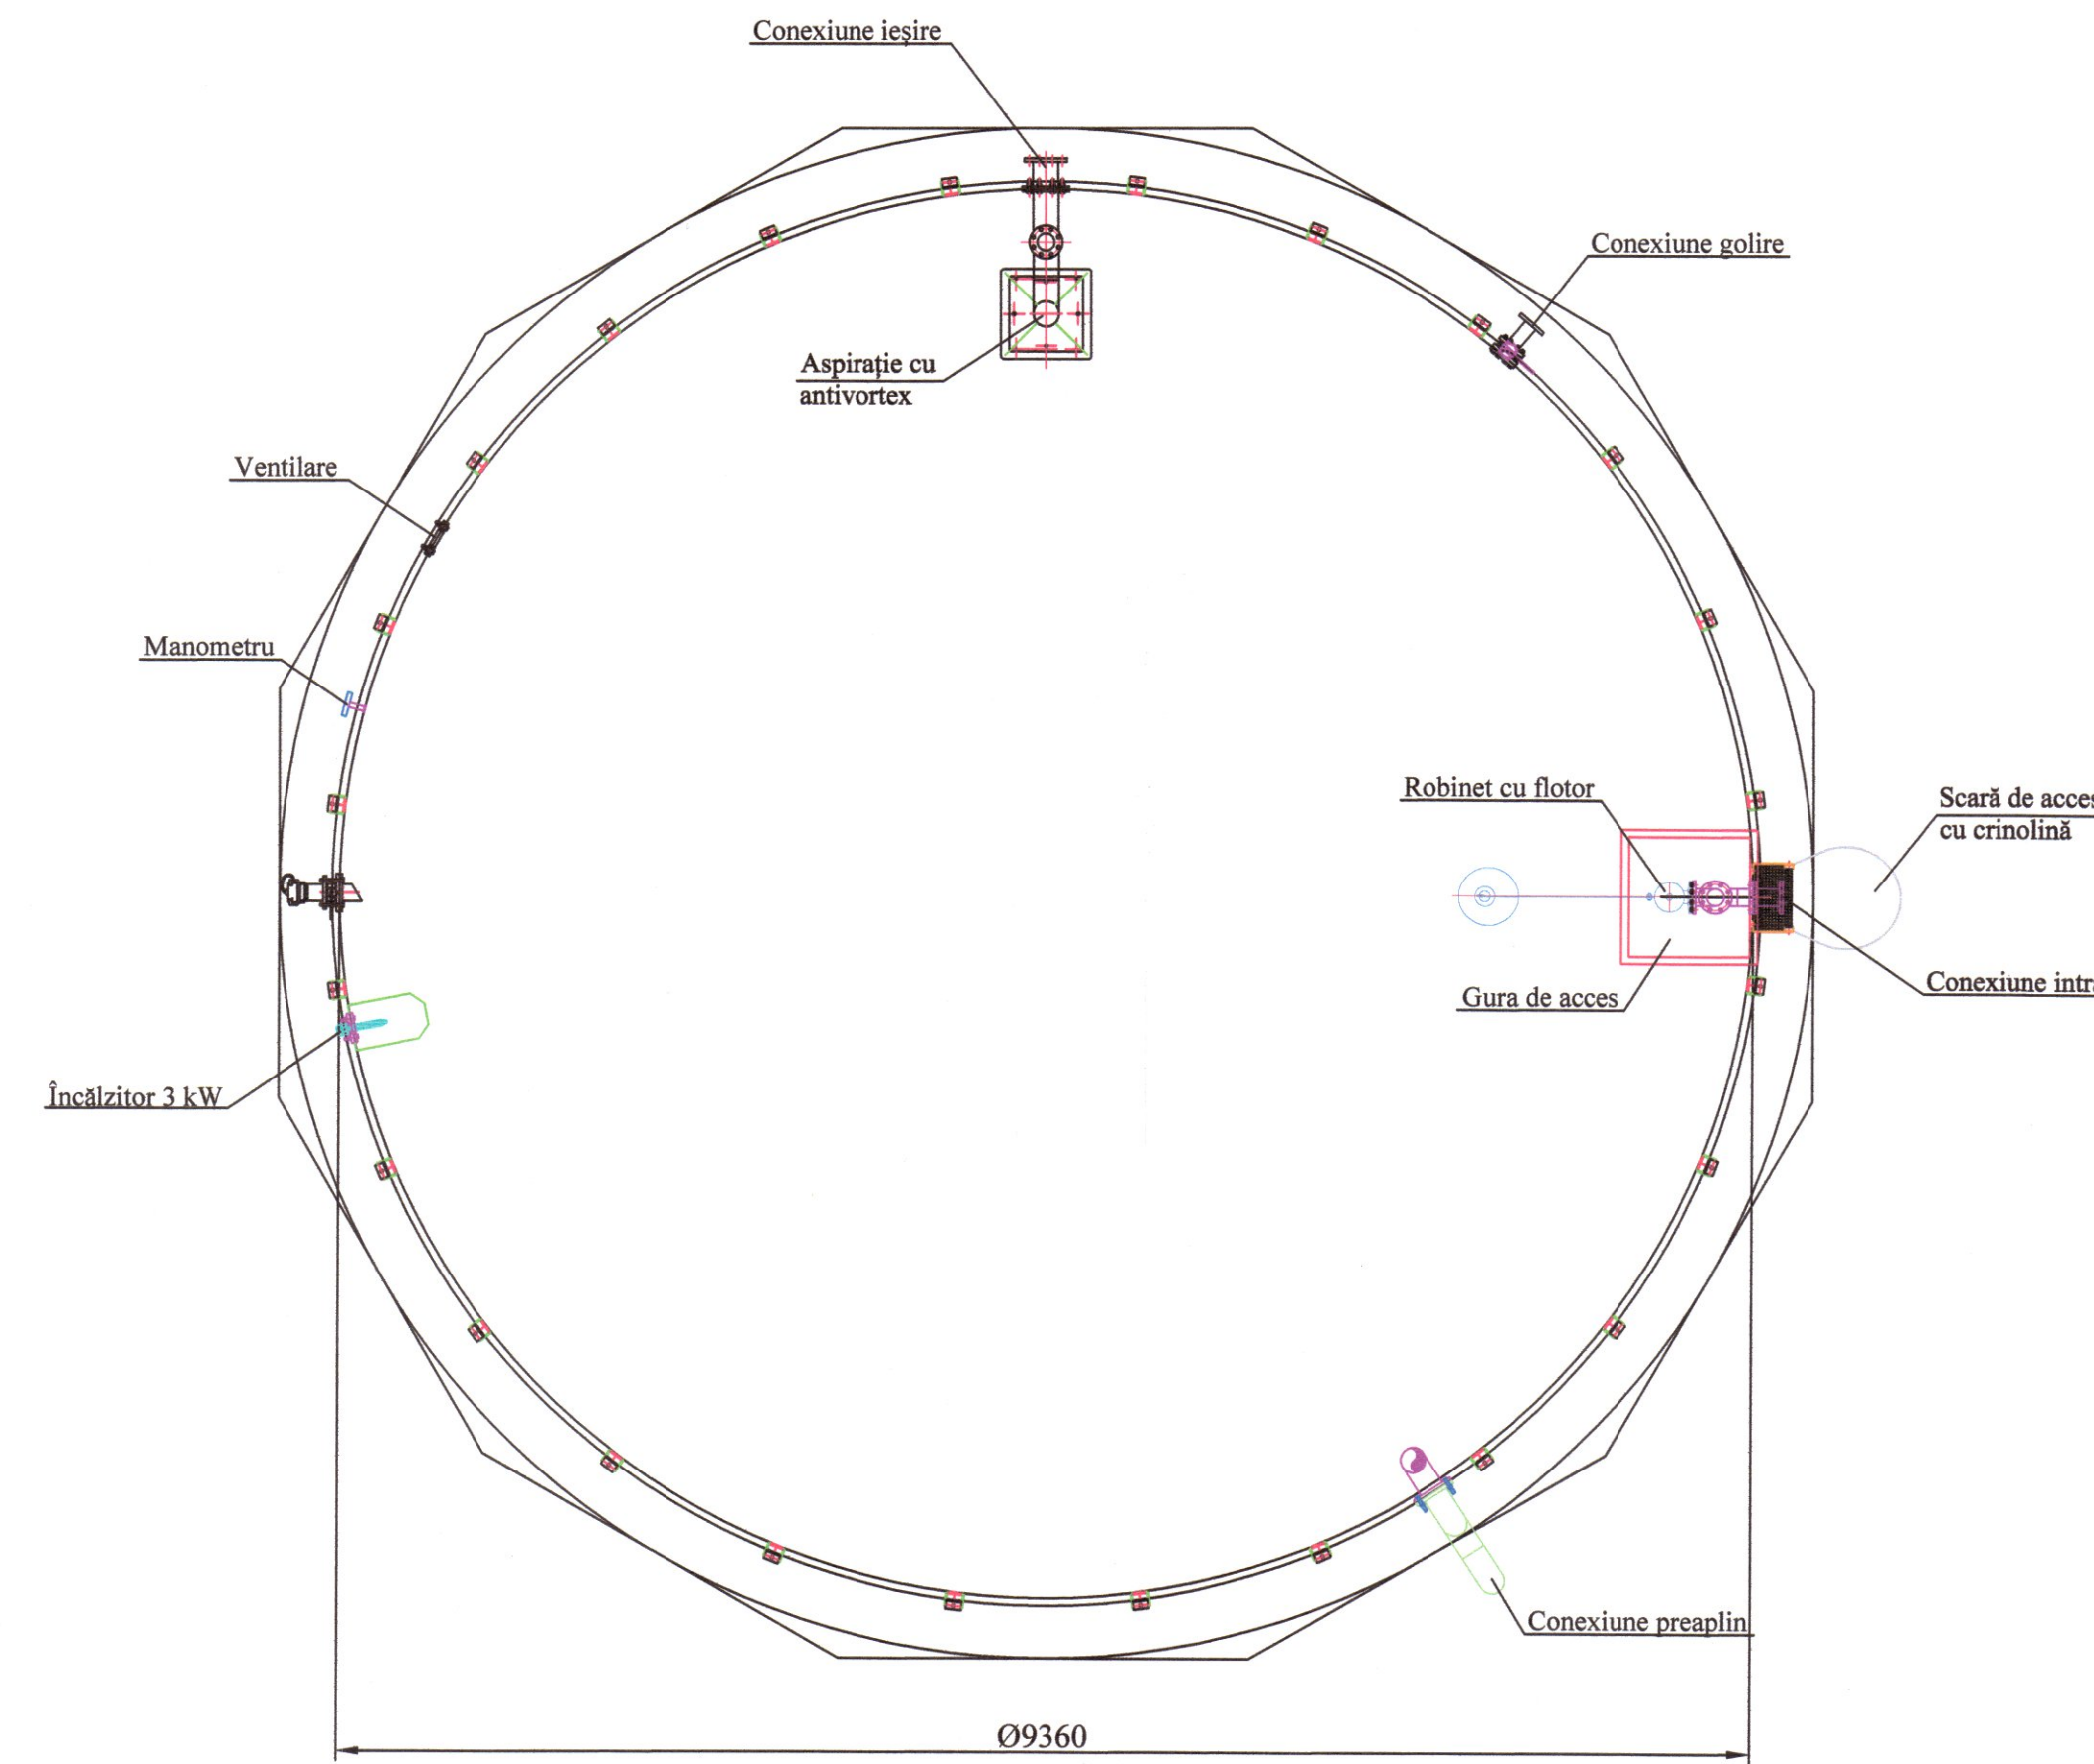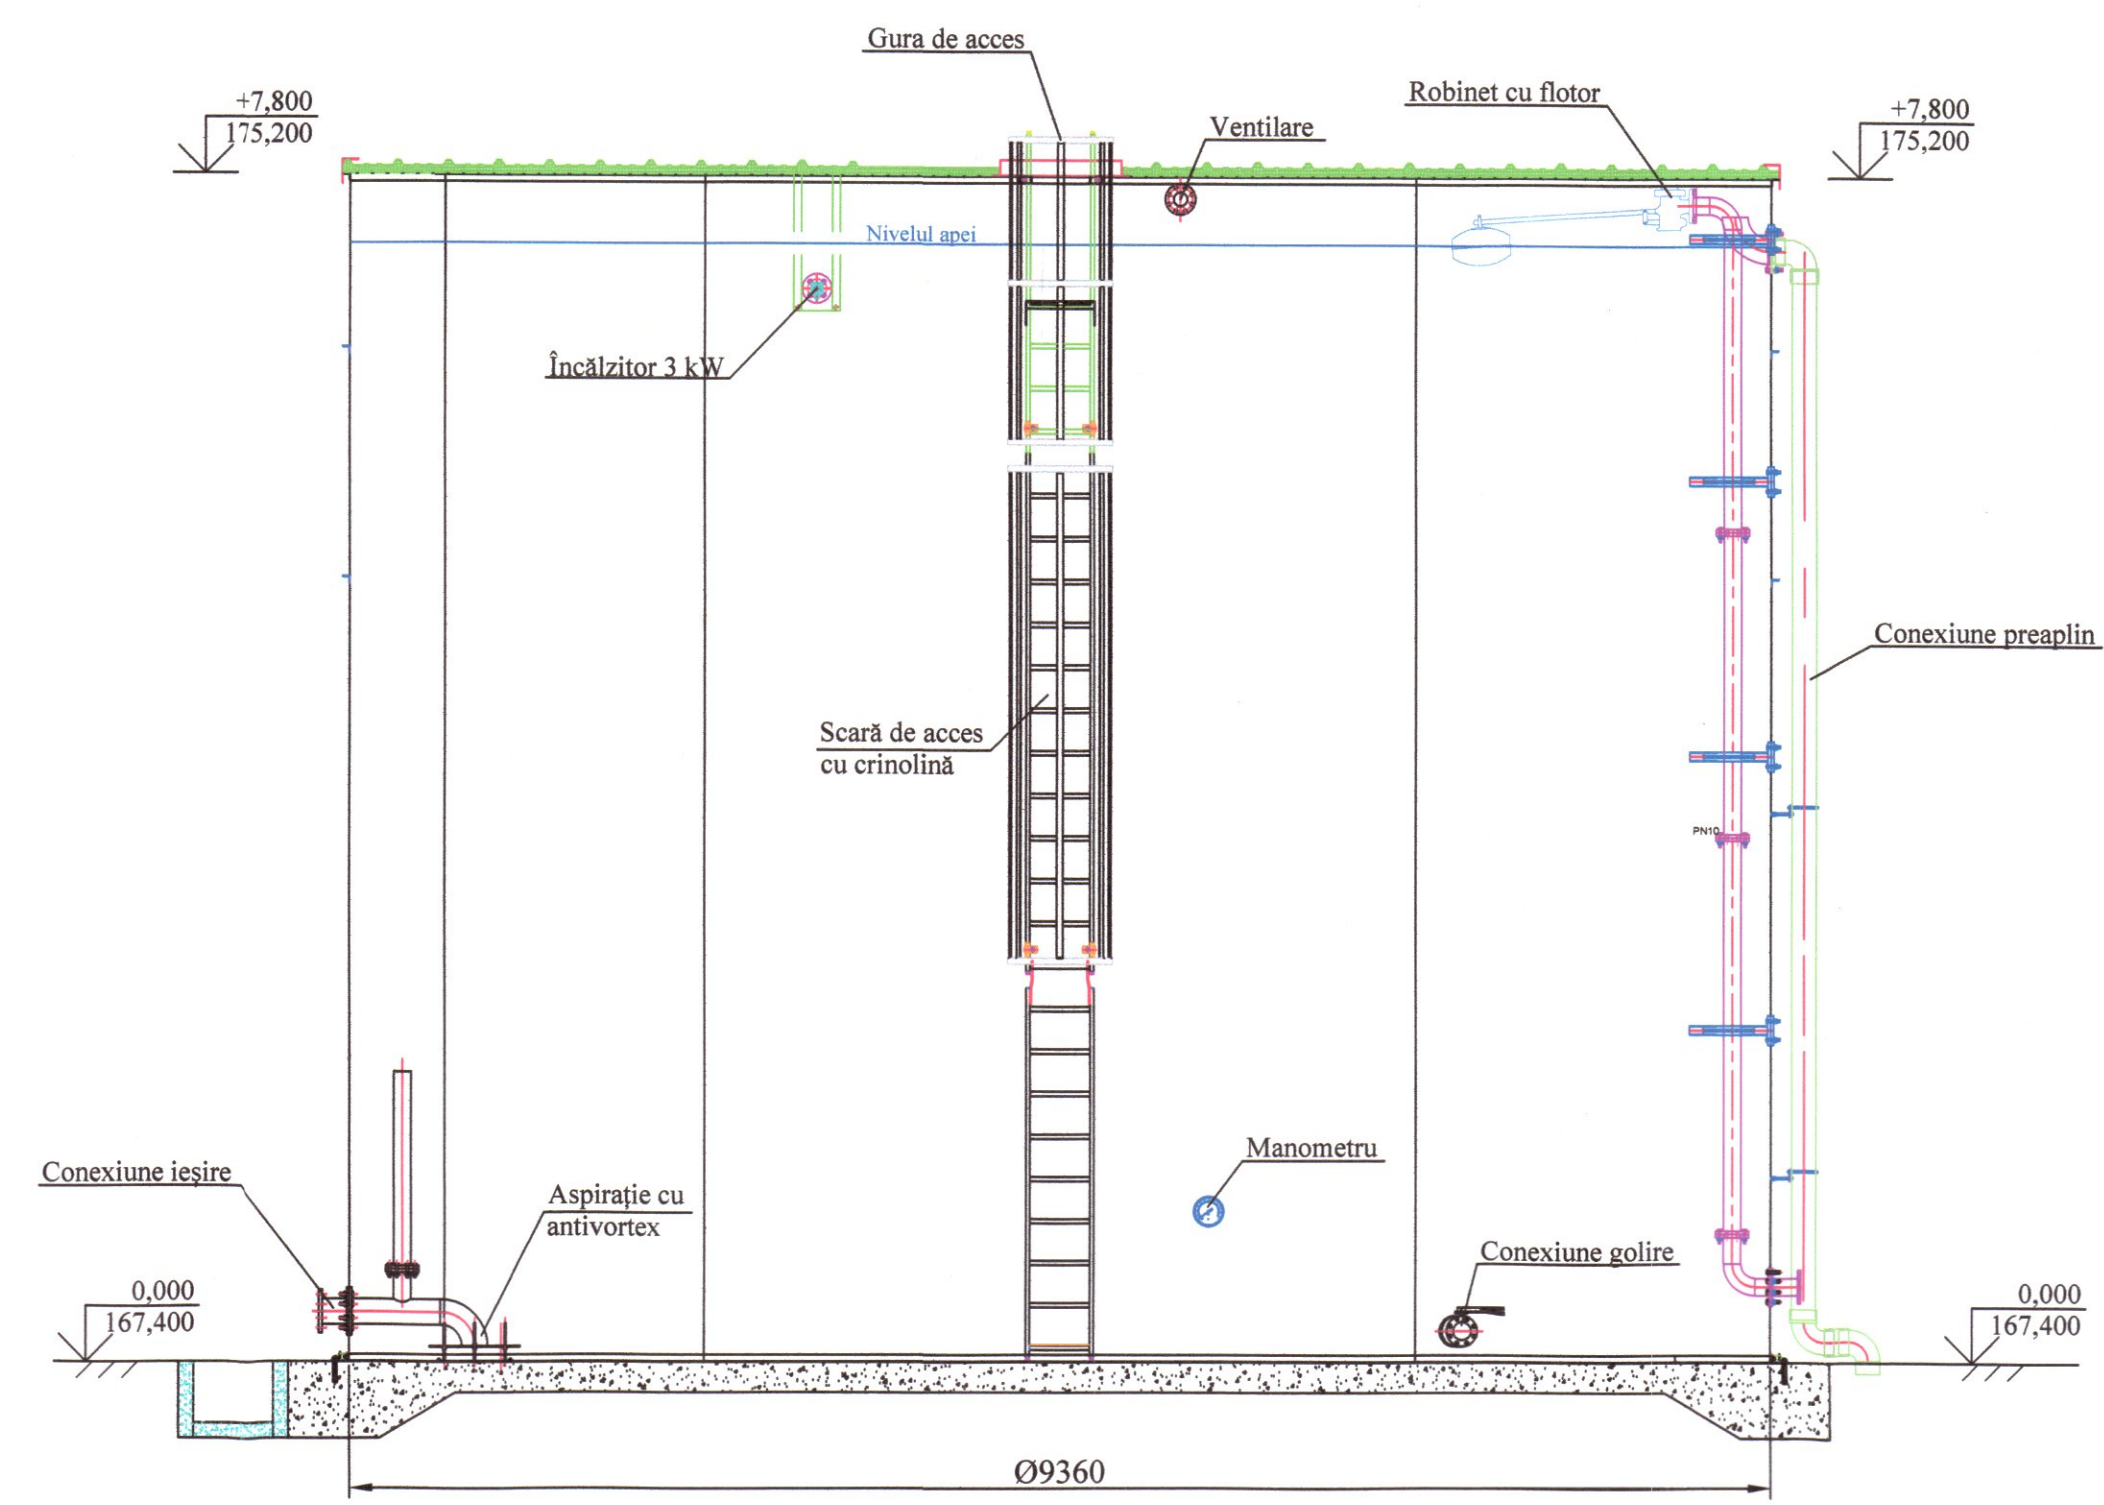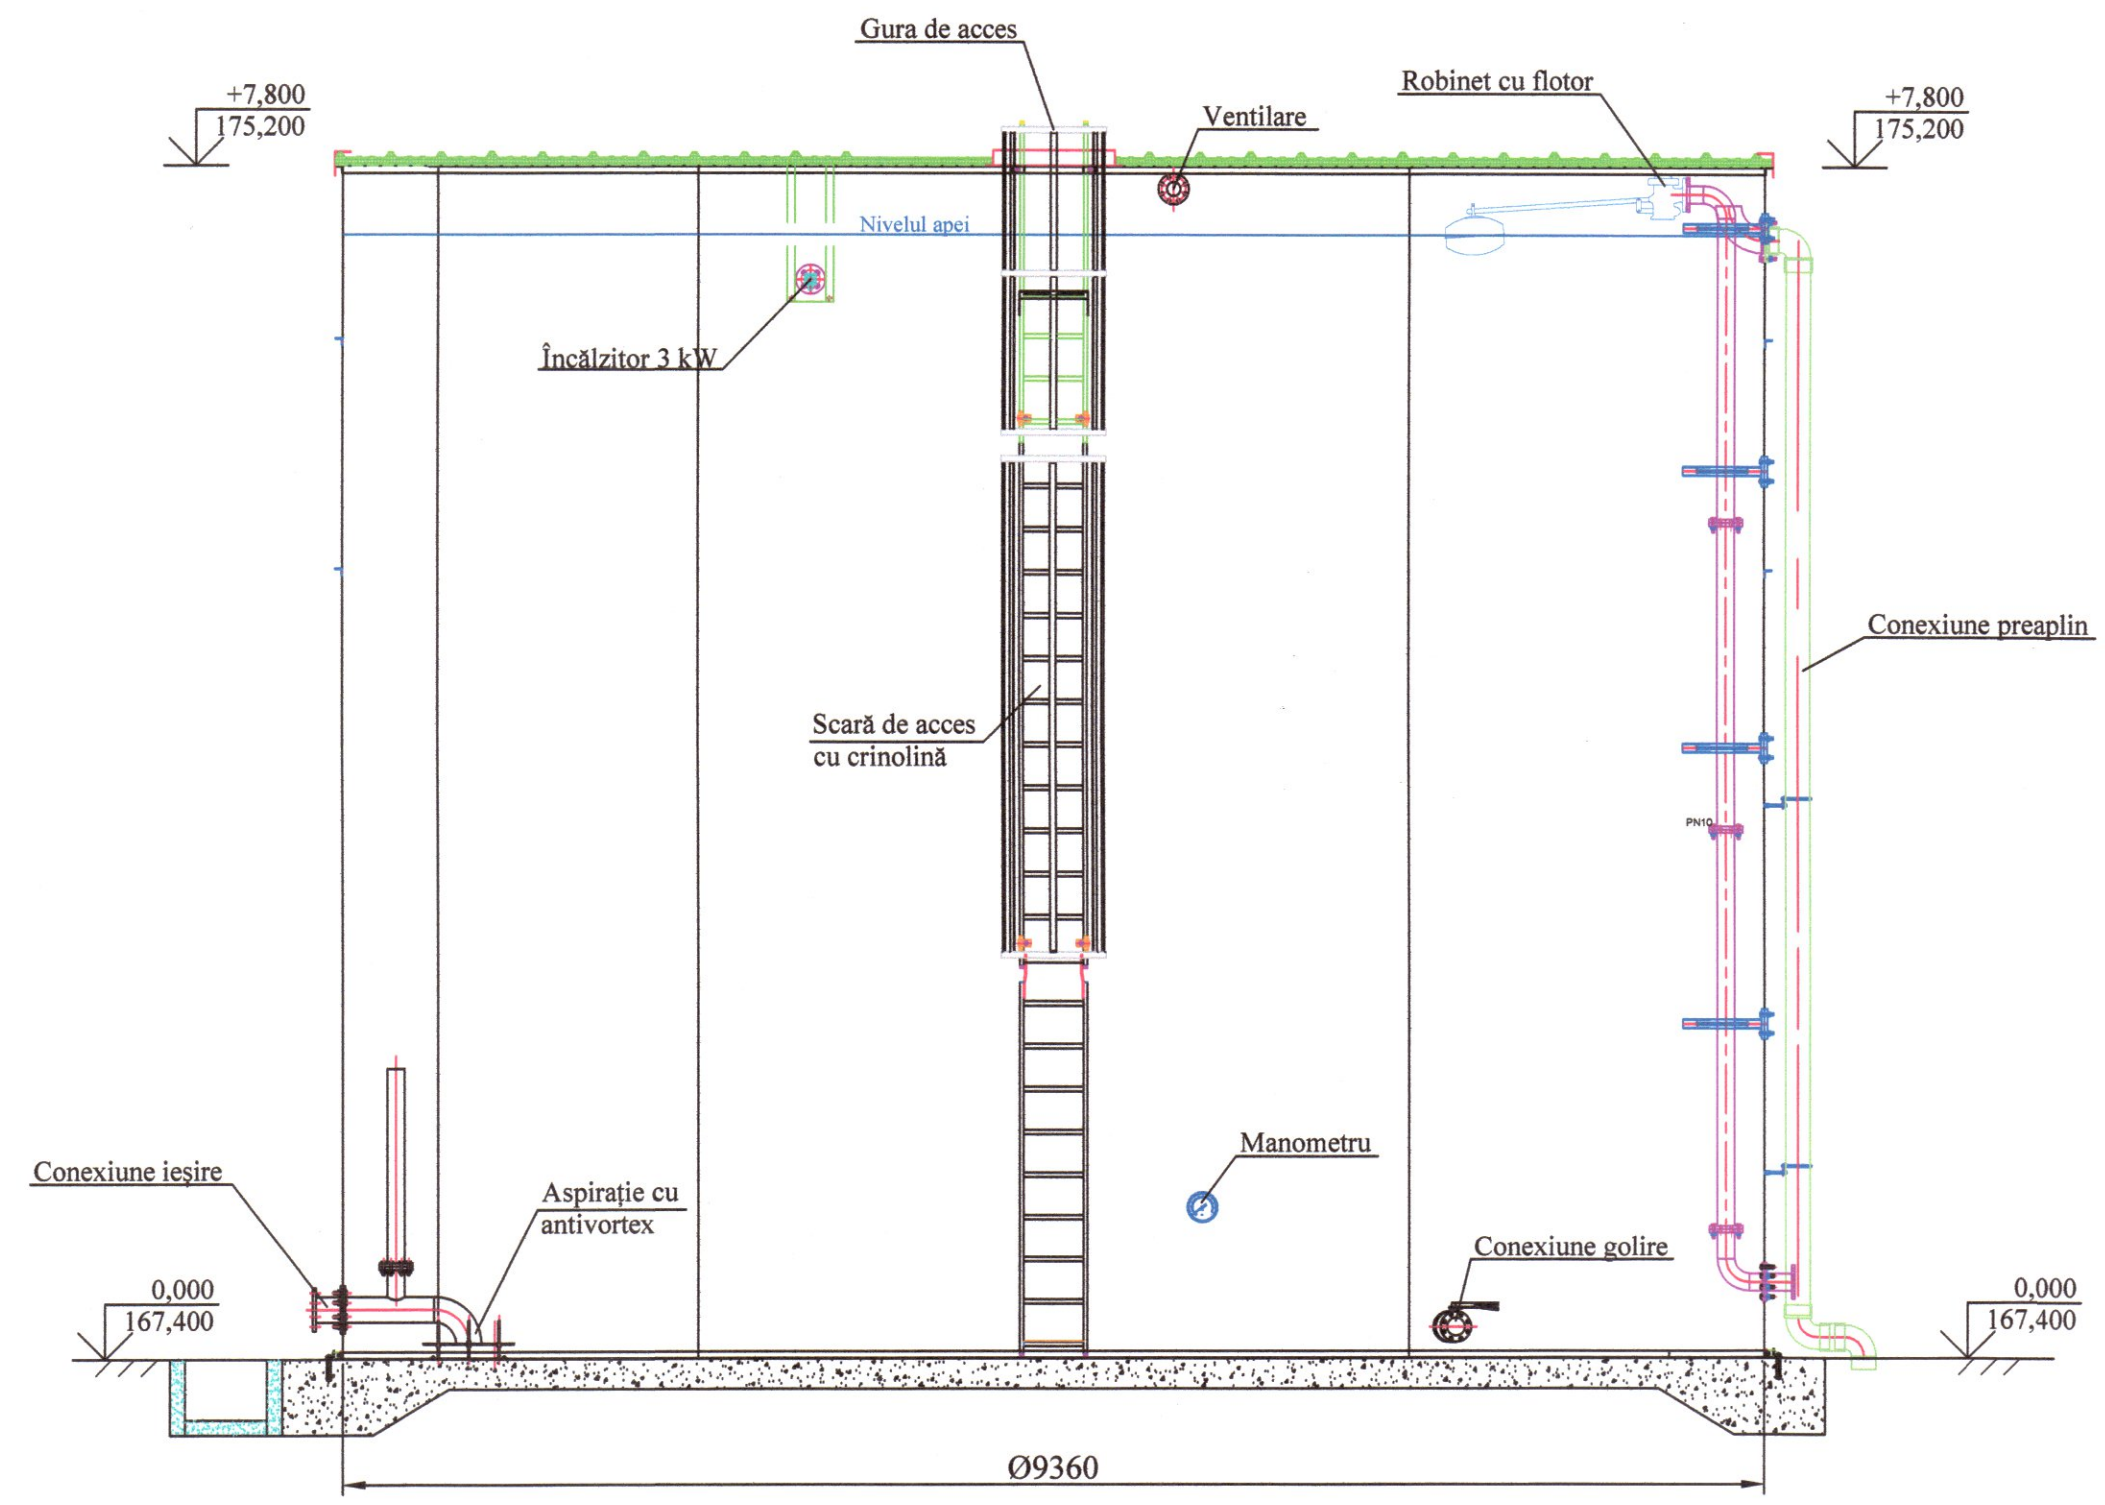

Verificator de proiecte 0001  
**Erhan Maria**  
Domeniile 34.4.1  
Nr. de înregistrare a evaluat 76/31.02.25  
Valabilitate la 05.02.2025 până la 05.02.2030  
*[Signature]*

					320/S/20.01.2025 - E - RAP.TH.2 Finalizarea și punerea în funcțiune a sistemului de apeduct Prut-Fălești					
Mod.	Nr. par.	Coala	Nr. doc.	Semnătura	Data	Rezervoare de apă (Fălești)		Etape	Coala	Coli
								PE	3	
Spec. prin	A. Lungu				06.25	Plan. Secțiunea A-A.		"APCAN PROIECT" S.R.L.		
Efectuat	I. Ciobanu				06.25	Scara 1:50.		mun. Chișinău, 2025		

Nr. de inv. orig.  
 Data și semnătura.  
 În schimb, nr. de inv.