


Rețea de apă.  
Plan. Scara 1:500

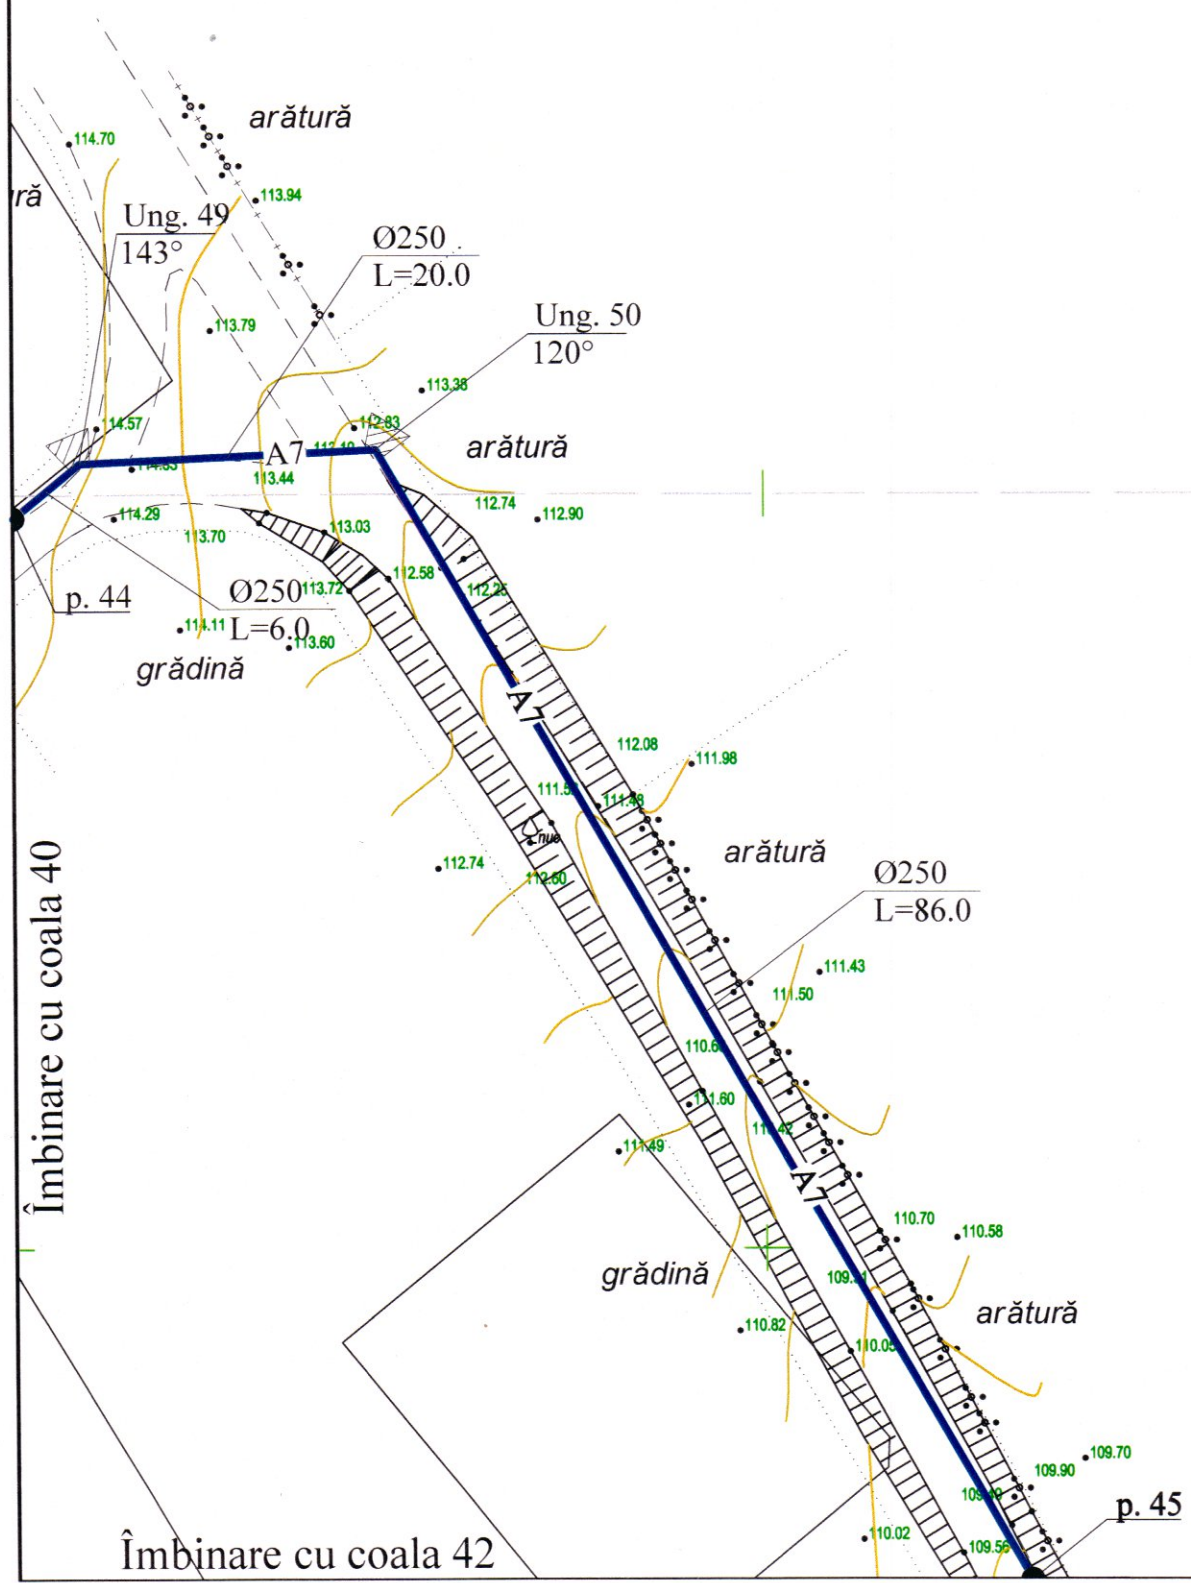

Coordonatele unghiilor

Nr. ung.	x	y
Ung. 49	127854.82	289452.06
Ung. 50	127874.39	289452.96



Verificator de proiecte 039  
**Erhan Maria**  
Domenile C.I.  
Nr. de inregistrare a avizului 16/12.04.22  
Valabil de la 21.01.2020 până la 21.01.2025

REPUBLICA MOLDOVA Consiliul raional Glodeni						68/15.12.2021 - AE		
Aducciunea de apă spre satele Clococeni Vechi, Cajba, Dușmani, Hîjdieni și orașul Glodeni, raionul Glodeni						Rețele exterioare de apă		
Mod	Nr.par	Coala	Nr.doc.	Semnătura	Data	Faza	Coala	Coli
						PE	41	
Spec. prin.	V. Virlean					Rețea de apă. Plan. Scara 1:500		"ACAN PROIECT" S.R.L. mun. Chișinău, 2022
Efectuat	A. Lungu							