

Schema puncte de vedere



1



2



3




4




Beneficiar: Pretura Sectorului Botanica						Nr. 04/23 - PG			
						Renovarea trotuarelor bulevardului Dacia (tronsonul bd.Cuza Voda - str.Burebista) pe terenul cu nr. cadastral 0100111.229, 0100111.304, 0100111.243, 0100111.236, 0100111.305			
Modif.	Sect.	Planşa	Nr doc.	Semnat.	Data		Faza	Planşa	Planşe
A.S.P.		Blaj Radu					PE	2	
Executor		Blaj Marcel							
						Fotofixare			SRL „ART-CONSULTGRUP”

Plan General (inceput) (1 : 500)

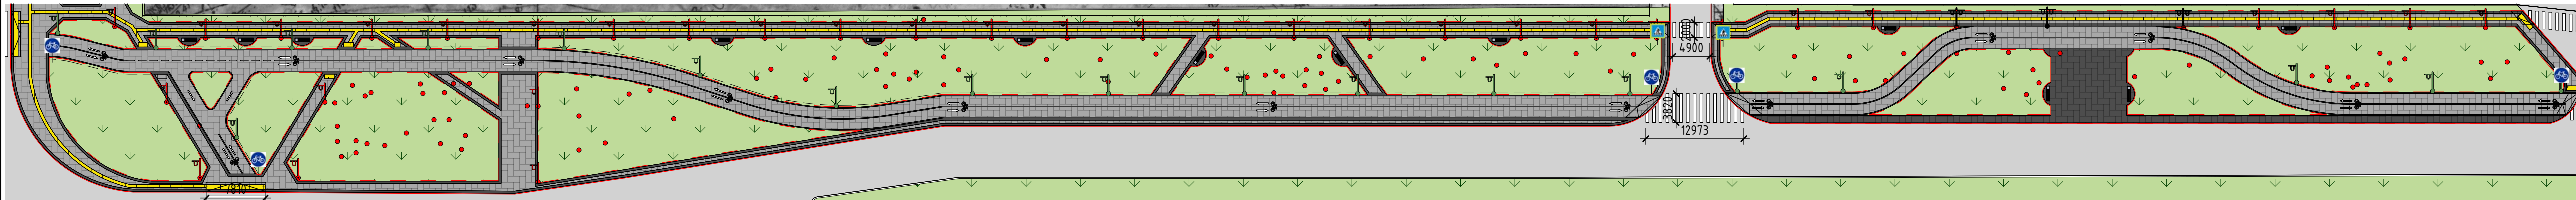

Plan General (sfarsit) (1 : 500)

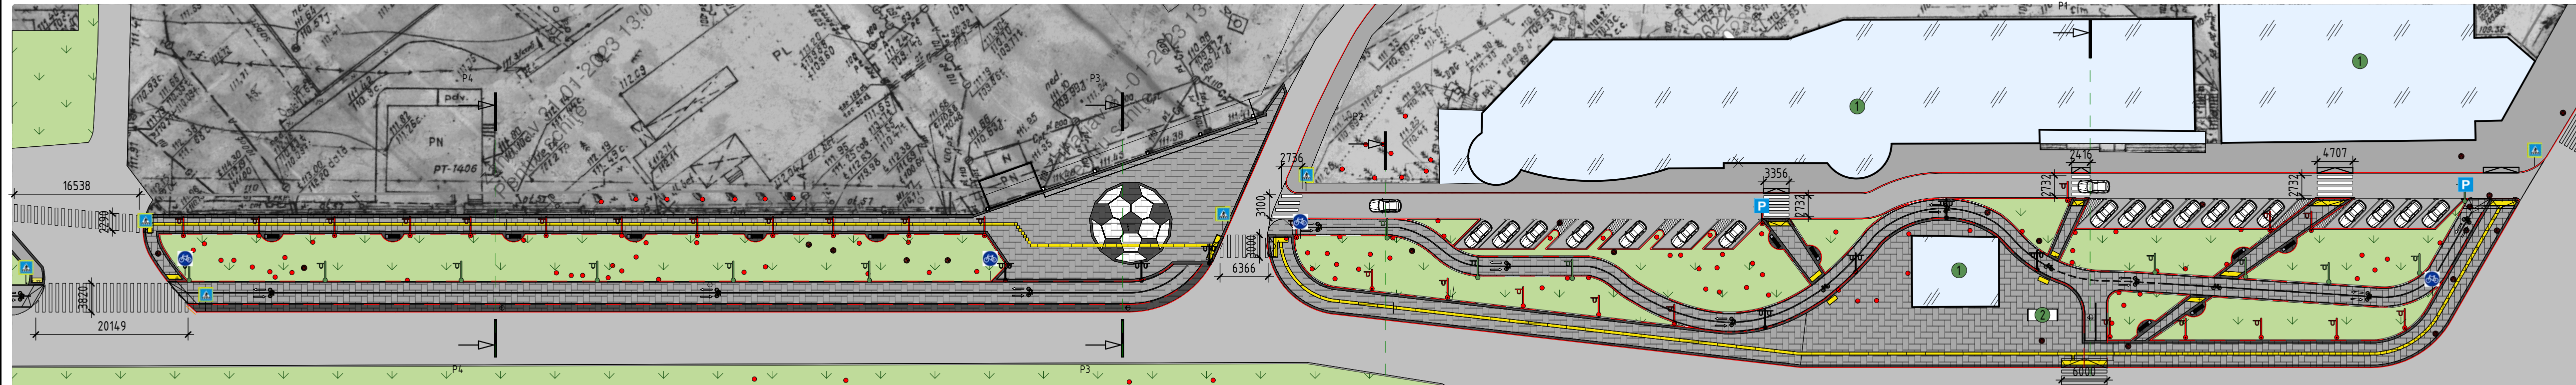

Borderou montări

Semn conv.	Destinație	Un. mas.	Cant.
	- Drum existent		
	- Trotuar existent		
	- Pavaj trotuar sur, grosime 60mm	m ²	3212.33
	- Pavaj trotuar negru grosime 60 mm	m ²	460.34
	- Gazon	m ²	1765.95
	- Pavaj tactil de atenționare	m ²	24.29
	- Pavaj tactil de direcție	m ²	63.02
	- Urna de gunoi pentru parc.	buc.	12
	- Bancă pentru parc	buc.	12
	- Corp de iluminat 30W (tip Fumagalli GIORGIO)	buc.	70
	- Corp de iluminat 50W (tip PHILIPS Malaga LED)	buc.	43
	-Capace rețele ingineresti	buc.	22

Legenda


- Arbori existenti
- Piloni iluminare
- Construcție existentă
- Stație de transport public
- Bordurra BP 100.30.15 (1175.2 ml.)
- Bordurra BP 100.20.8 (2353.4 ml.)
- Marcaj pista biciclisti (26 unitati)
- Marcaj de direcție (52 unitati)

Indicatoare rutiere


- 5.50.1 «Trecere pentru pietoni» (8 unitati)
- 5.48.1 «Parcare » - semnalizează parcare terestră. (2 unitati)
- 4.4.1 -«Pista pentru biciclete (9 unitati)

Beneficiar: Pretura Sectorului Botanica din mun.Chisinau					Nr. 04/23 - PG			
					Renovarea trotuarelor bulevardului Dacia (tronsoanel bd.Cuza Voda - str.Burebista) pe terenul cu nr. cadastral 0100111.229, 0100111.304, 0100111.243, 0100111.236, 0100111.305			
Modif	Sect	Plansa	Nr.doc	Semnat	Data	Faza	Plansa	Planse
A.S.P.		Blaj Radu				PE	3	
Executor		Blaj Marcel						
Plan General (inceput), Plan General (sfarsit)							SRL "ART-CONSULTGRUP	

Plan Demolari (inceput) (1 : 500)

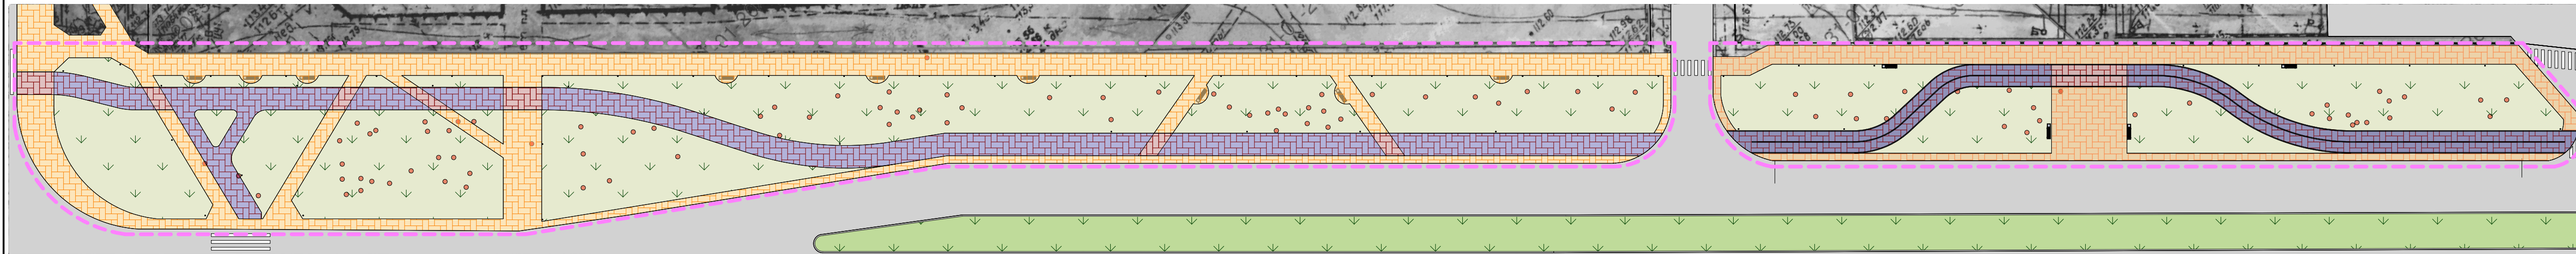

Plan Demolari (sfarsit) (1 : 500)

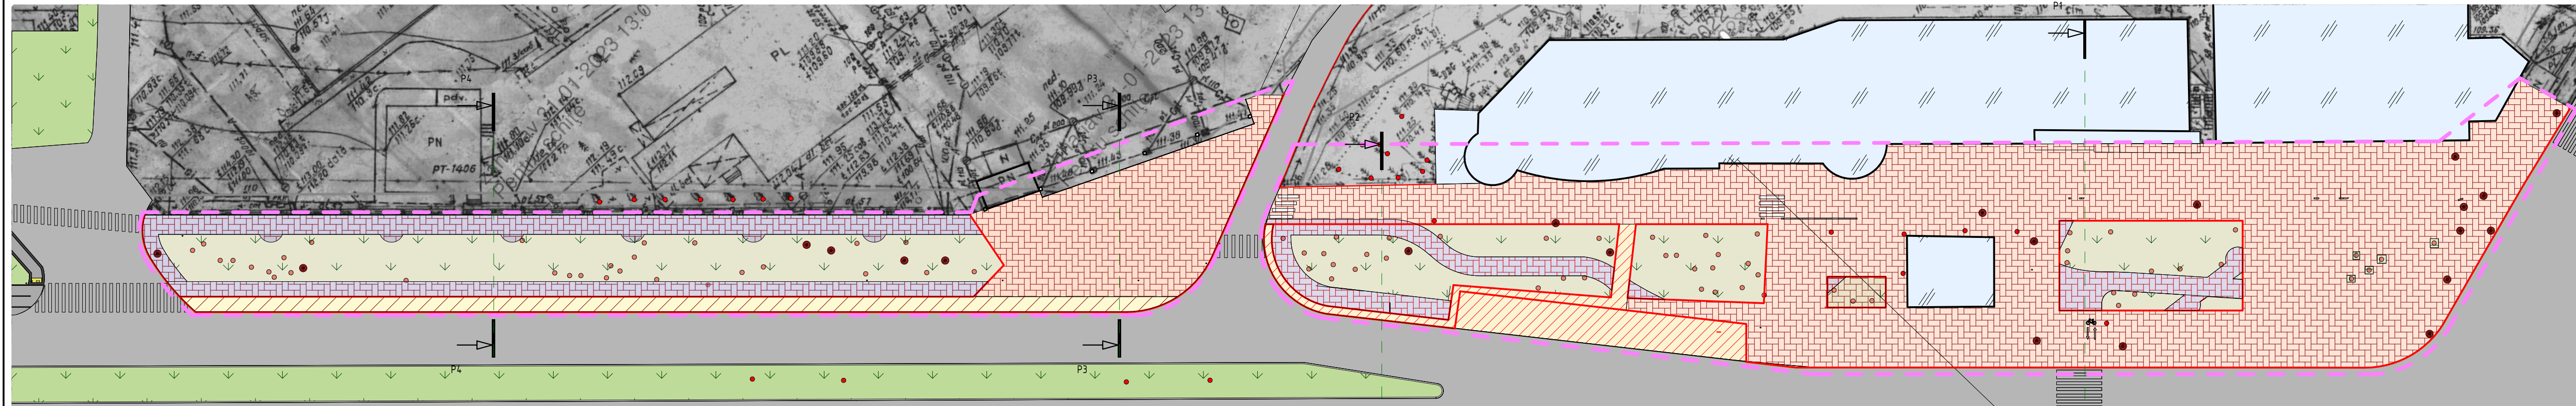

Borderou lucrari demolare

Nr.	Semn conv.	Destinație	Un. mas.	Cant.	Note
1		Demontare asfalt	m ²	536.2	Se evacueaza la platforme autorizate
2		Demontare Pavaj	m ²	3703.1	Se evacueaza la platforme autorizate
3		Sol uzat (spatiu verde-15cm)	m ²	4781.5	Se evacueaza la platforme autorizate
4		Sol uzat (spatiu pavat-27cm)	m ²	1872.8	Se evacueaza la platforme autorizate
5		Demontare bordura BP 30.15.100	m.l.	767.7	Se evacueaza la platforme autorizate
6		Capace a caminelor	buc	22	Se evacueaza la platforme autorizate

Legendă


- Limitele teritoriului
- Drum existent
- Trotuar pietonal existent
- Zona verde existenta
- Asfalt existent
- Trotuar pietonal existent recent renovat
- Bordura existenta

NOTE:


- De luat în calcul tăierea asfaltului carosabilului pe lungimea bordurei de demontare;
- Capacele, scurgile pluviale și trapele de la rețelele orășenești vor fi demontate ajustate după relief și puse capace noi.
- Spațiul verde existent (gazonul, după lucrări de construcție, se va curăți, îndrepta suprafețele).

Beneficiar: Pretura Sectorului Botanica din mun.Chisinau				Nr. 04/23 - PG		
				Renovarea trotuarelor bulevardului Dacia (tronsoanel bd.Cuza Voda - str.Burebista) pe terenul cu nr. cadastral 0100111.229, 0100111.304, 0100111.243, 0100111.236, 0100111.305		
Modif	Sect	Plansa	Nr.doc	Semnat	Data	
A.S.P.		Blaj Radu				Faza PE
Executor		Blaj Marcel				Plansa 4
Plan Demolari (inceput), Plan Demolari (sfarsit)						SRL "ART-CONSULTGRUP"

Plan Trasare (inceput) (1 : 500)

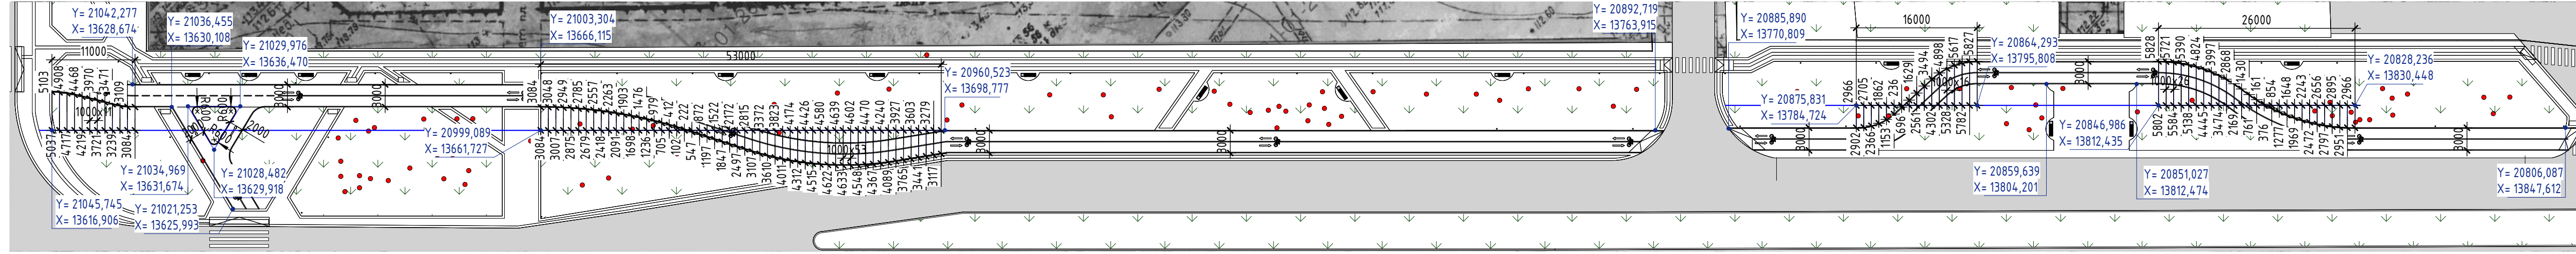


Plan Trasare (sfarsit) (1 : 500)

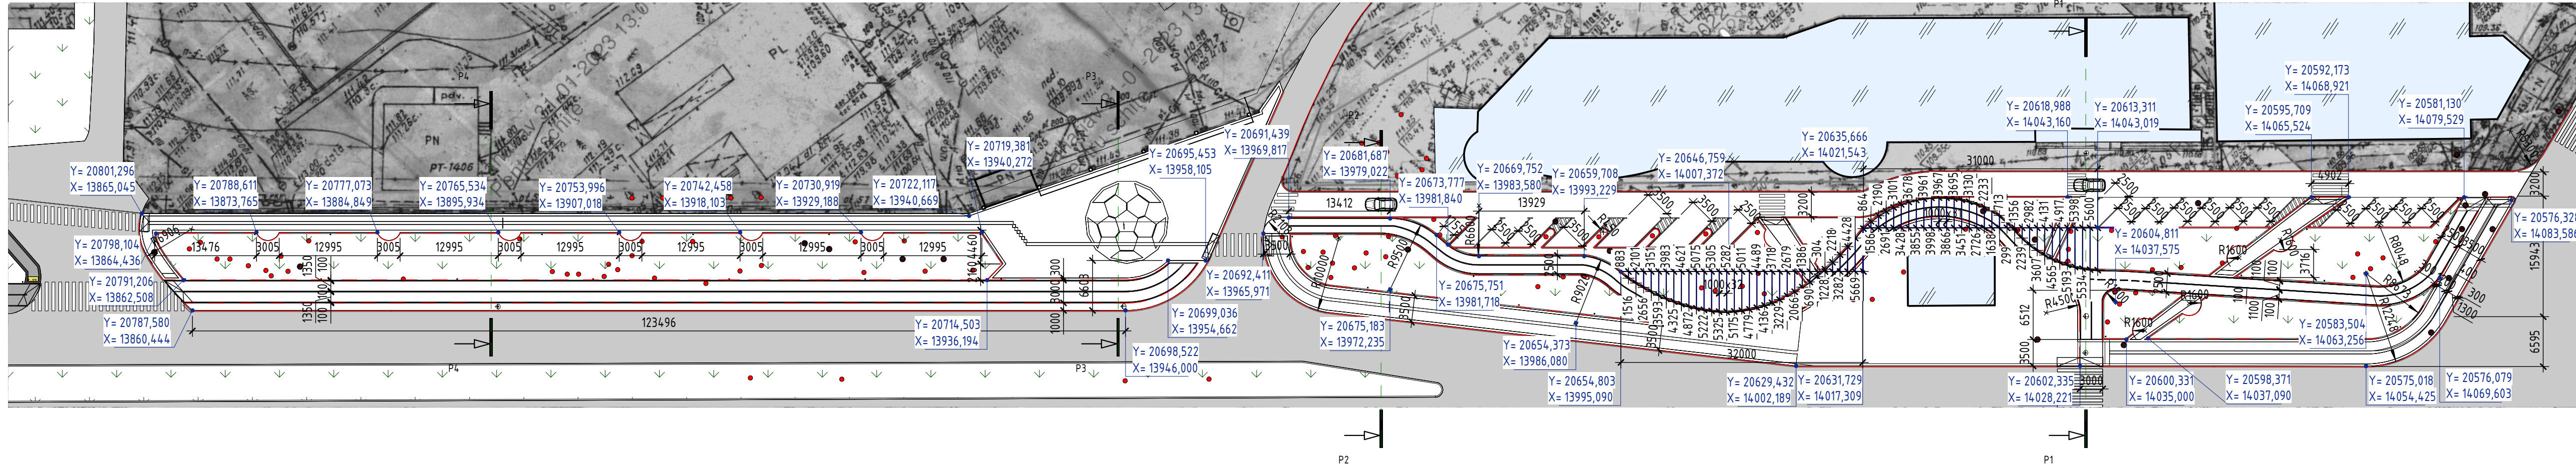


Beneficiar: Pretura Sectorului Botanica din mun.Chisinau				Nr. 04/23 - PG		
				Renovarea trotuarelor bulevardului Dacia (tronsonul bd.Cuza Voda - str.Burebista) pe terenul cu nr. cadastral 0100111.229, 0100111.304, 0100111.243, 0100111.236, 0100111.305		
Modif	Sect	Plansa	Nr.doc	Semnat	Data	
A.S.P.		Blaj Radu				Faza
Executor		Blaj Marcel				PE
				Plan Trasare (inceput), Plan Trasare (sfarsit)		Planse
						5
						Plan SRL "ART-CONSULTGRUP"

Plan Trasare Retele (inceput) (1 : 500)

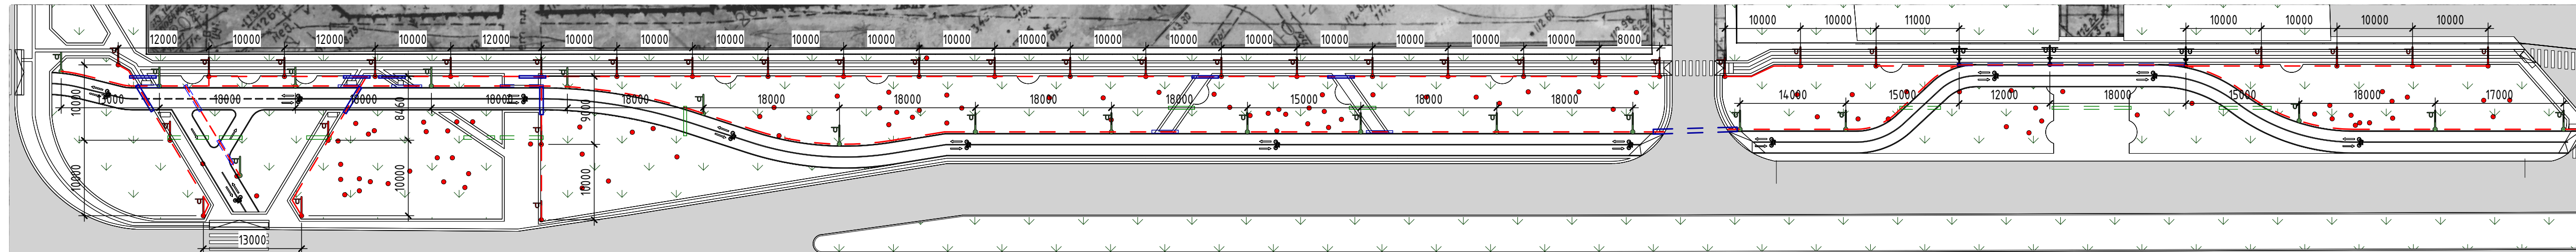

Plan Trasare Retele (sfarsit) (1 : 500)

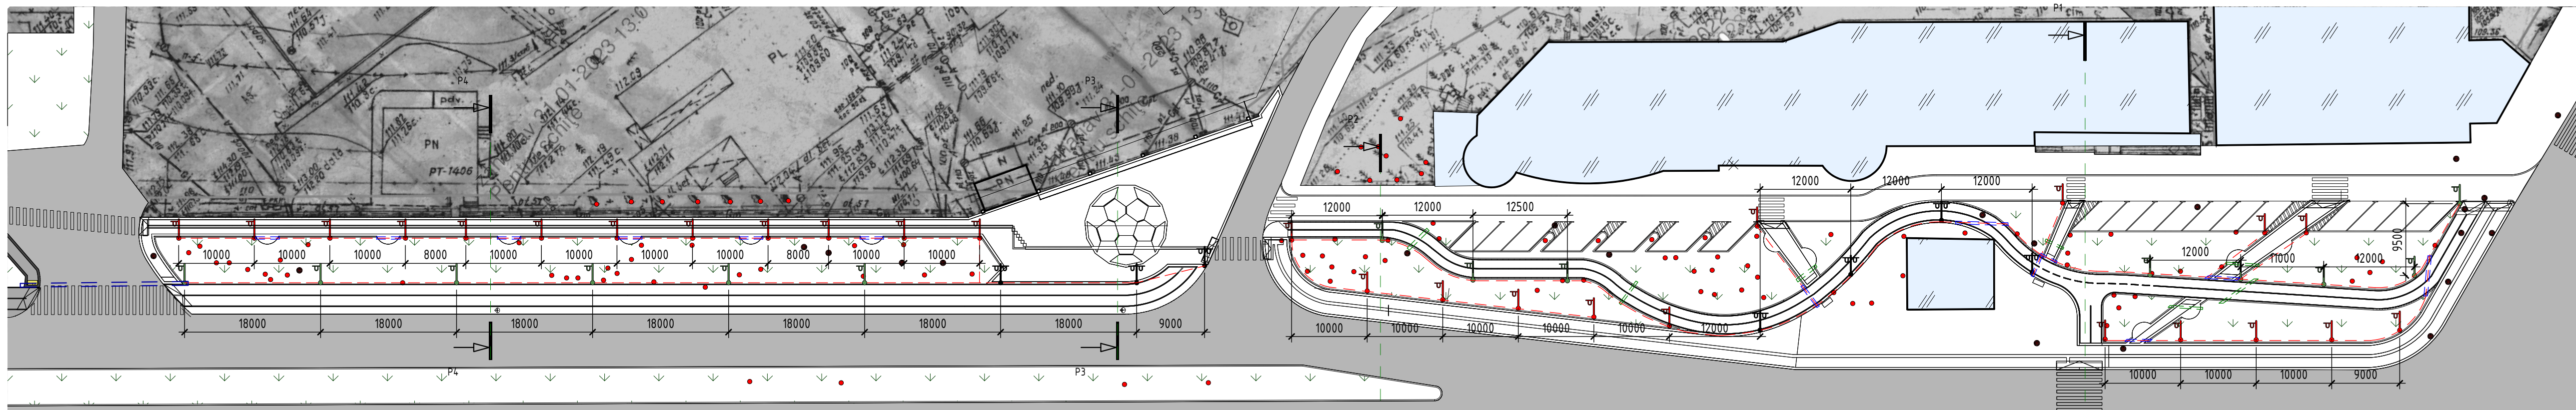


Borderoul volumelor de lucrari

Semn conv.	Destinație	Un. mas.	Cant.	Note	Semn conv.	Destinație	Un. mas.	Cant.	Note	Semn conv.	Destinație	Un. mas.	Cant.	Note
1	Bucsa din teava PVCØ70mm pentru sistem de irigare	m.l.	84.5			Cablu interior stilp, 5m/buc.tip ВВГнз 3x2,5	m.l.	340			Stilp din metal pentru felinar 4m	buc	43	
2	Bucsa din teava PPØ32mm pentru cablu subtera	m²	158.9			Automat BA47-29(B6)	buc	70			Ancora pentru stilp	buc	43	
3	Cablu subteran magistral tip АПВБØШn 5x16	m.l.	1031.9			Ancora pentru stilp	buc	70			Beton cl.C12/15	m³	10.75	
	Iluminat stradal					Beton cl.C12/15	m³	17			Cablu interior stilp, 5m/buc.tip ВВГнз 3x2,5	m.l.	215	
4	Corp de iluminat 30W (tip Fumagalli GIORGIO / ROSA, sau analogic), inclusiv:	buc	70			Teava corugata din polietilena Ø40	m.l.	70			Automat BA47-29(B6)	buc	43	
	Stilp din metal pentru felinar 4m (tip Fumagalli EKTOR, sau analogic)	buc	70		5	Iluminat stradal					Teava corugata din polietilena Ø40	m.l.	43	
						Corp de iluminat 50W (tip Philips Malaga LED, sau analogic), inclusiv:	buc	43						

- [---] Bucsa din teava PVCØ70mm pentru sistem de irigare
- [---] Bucsa din teava PPØ32mm pentru cablu subtera
- [T] Corp de iluminat propus (tip Philips Malaga LED, sau analogic)
- [T] Corp de iluminat propus (tip Fumagalli GIORGIO / ROSA, sau analogic)

Beneficiar: Pretura Sectorului Botanica din mun.Chisinau					Nr. 04/23 - PG				
Renovarea trotuarelor bulevardului Dacia (tronsoanel bd.Cuza Voda - str.Burebista) pe terenul cu nr. cadastral 0100111.229, 0100111.304, 0100111.243, 0100111.236, 0100111.305									
Modif	Sect	Plansa	Nr.doc	Semnat	Data	Faza	Plansa	Planse	
A.S.P.		Blaj Radu				PE	6		
Executor		Blaj Marcel							
Plan Trasare Retele (inceput) , Plan Trasare Retele (sfarsit)									SRL "ART-CONSULTGRUP"


Sistematzare Verticala (1 : 500)

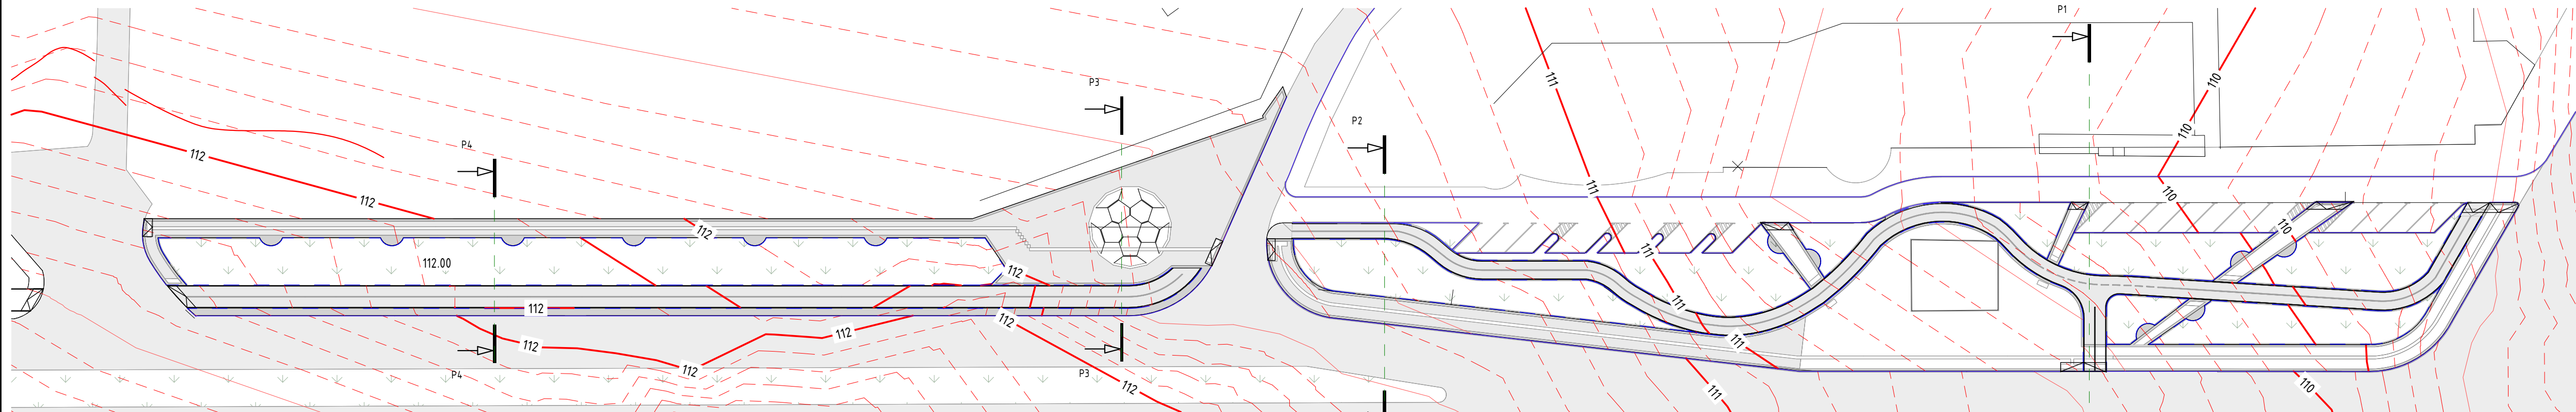


P1 (1 : 200)

P3 (1 : 200)


P1

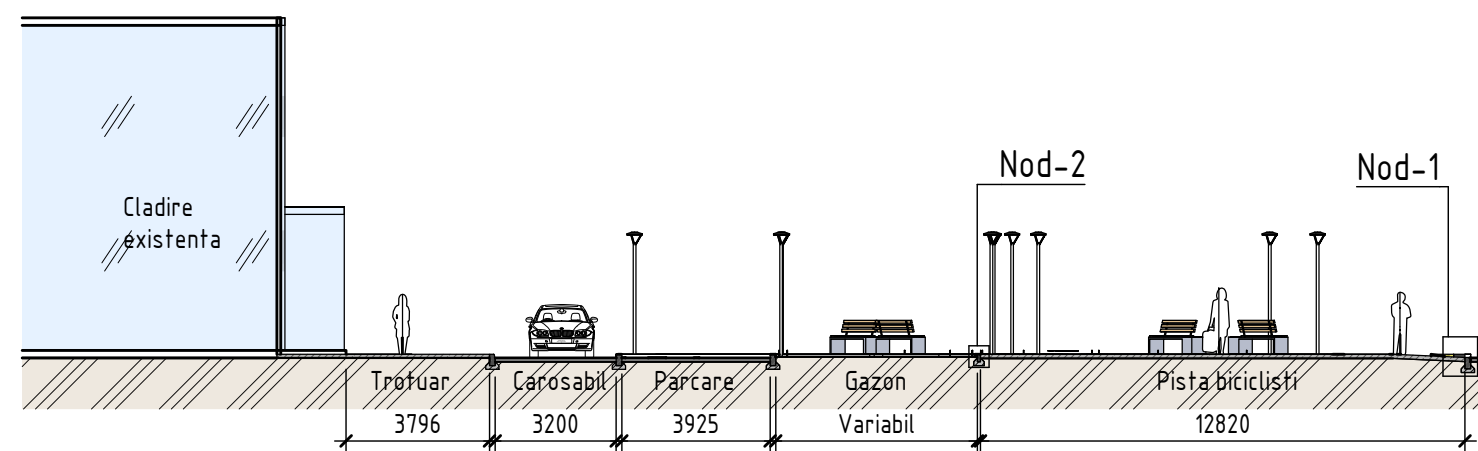

P2 (1 : 200)



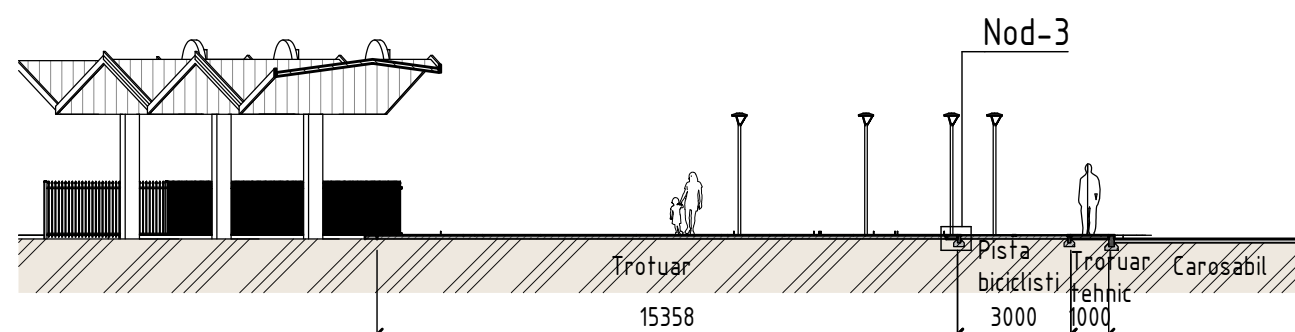


P4 (1 : 200)

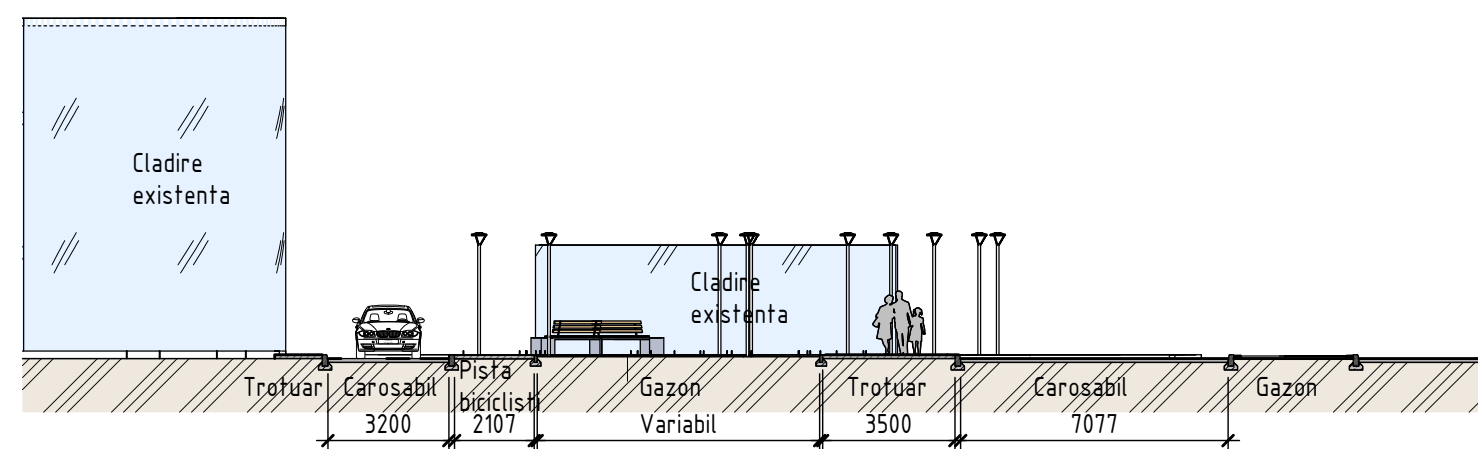

Nod-2

Nod-3

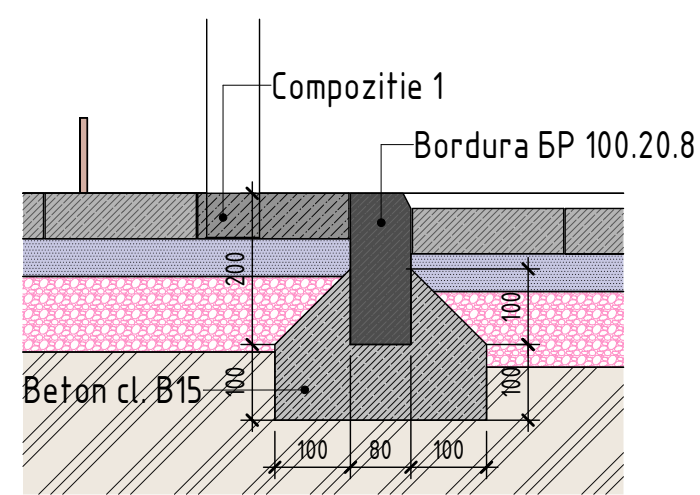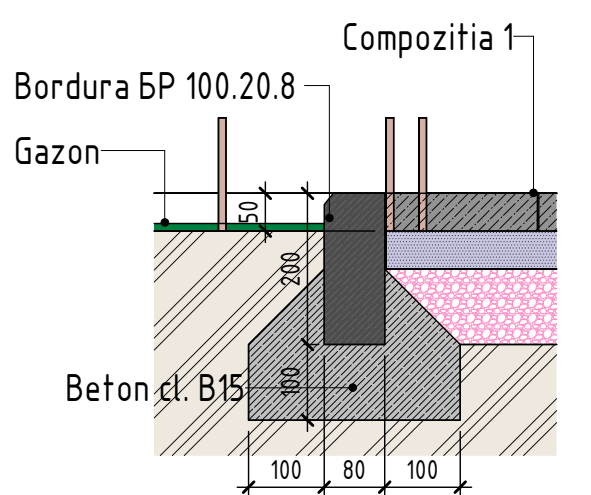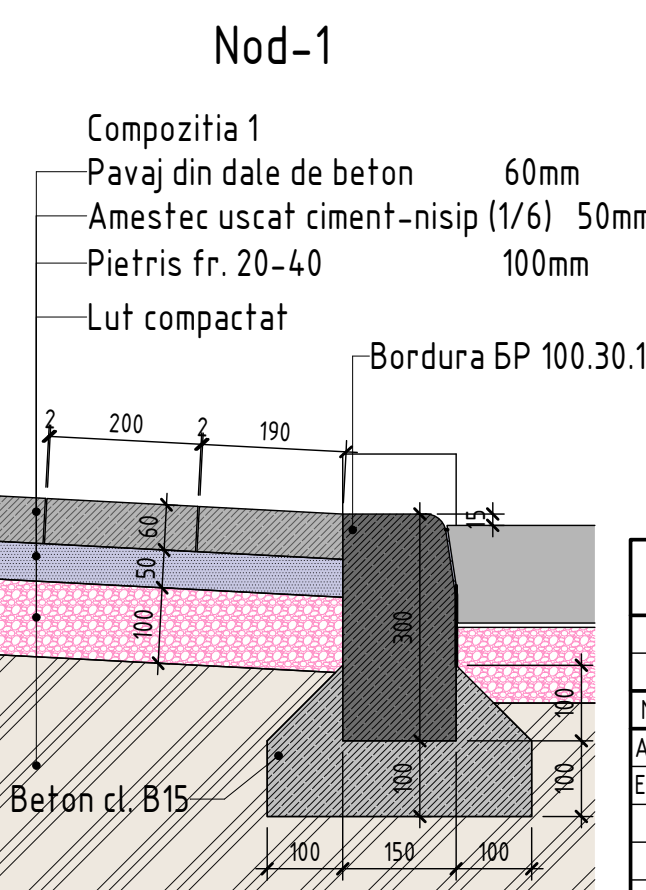


Nota:



1. Constructiile noi ale acoperirii din beton asfaltic se executa in limita cotelor existente.
2. Lucrările trebuie să cuprindă următoarele operații tehnologice:
 - Demontarea suprafețelor defectate a acoperirilor din beton asfaltic
 - Curățarea gropilor de gunoi și deseuri
 - Turnarea cu soluție de bitum de 2 ori pe marginile gropilor și suprafața lor
 - Turnarea betonului asfaltic
3. Sistematzarea pe verticală este elaborată prin metoda orizontalelor de proiect, secțiunea orizontalelor este de 10 cm. Sistematzarea pe verticală este executată cu păstrarea reliefului existent.

Beneficiar: Pretura Sectorului Botanica din mun.Chisinau					Nr. 04/23 - PG			
					Renovarea trotuarelor bulevardului Dacia (tronsozul bd.Cuza Voda - str.Burebista) pe terenul cu nr. cadastral 0100111.229, 0100111.304, 0100111.243, 0100111.236, 0100111.305			
Modif	Sect	Plansa	Nr.doc	Semnat	Data	Faza	Plansa	Planse
A.S.P.		Blaj Radu				PE	7	
Executor		Blaj Marcel				Sistematzare Verticala, Secțiuni, Noduri		SRL "ART-CONSULTGRUP"


Plan Amenajare (1 : 200)

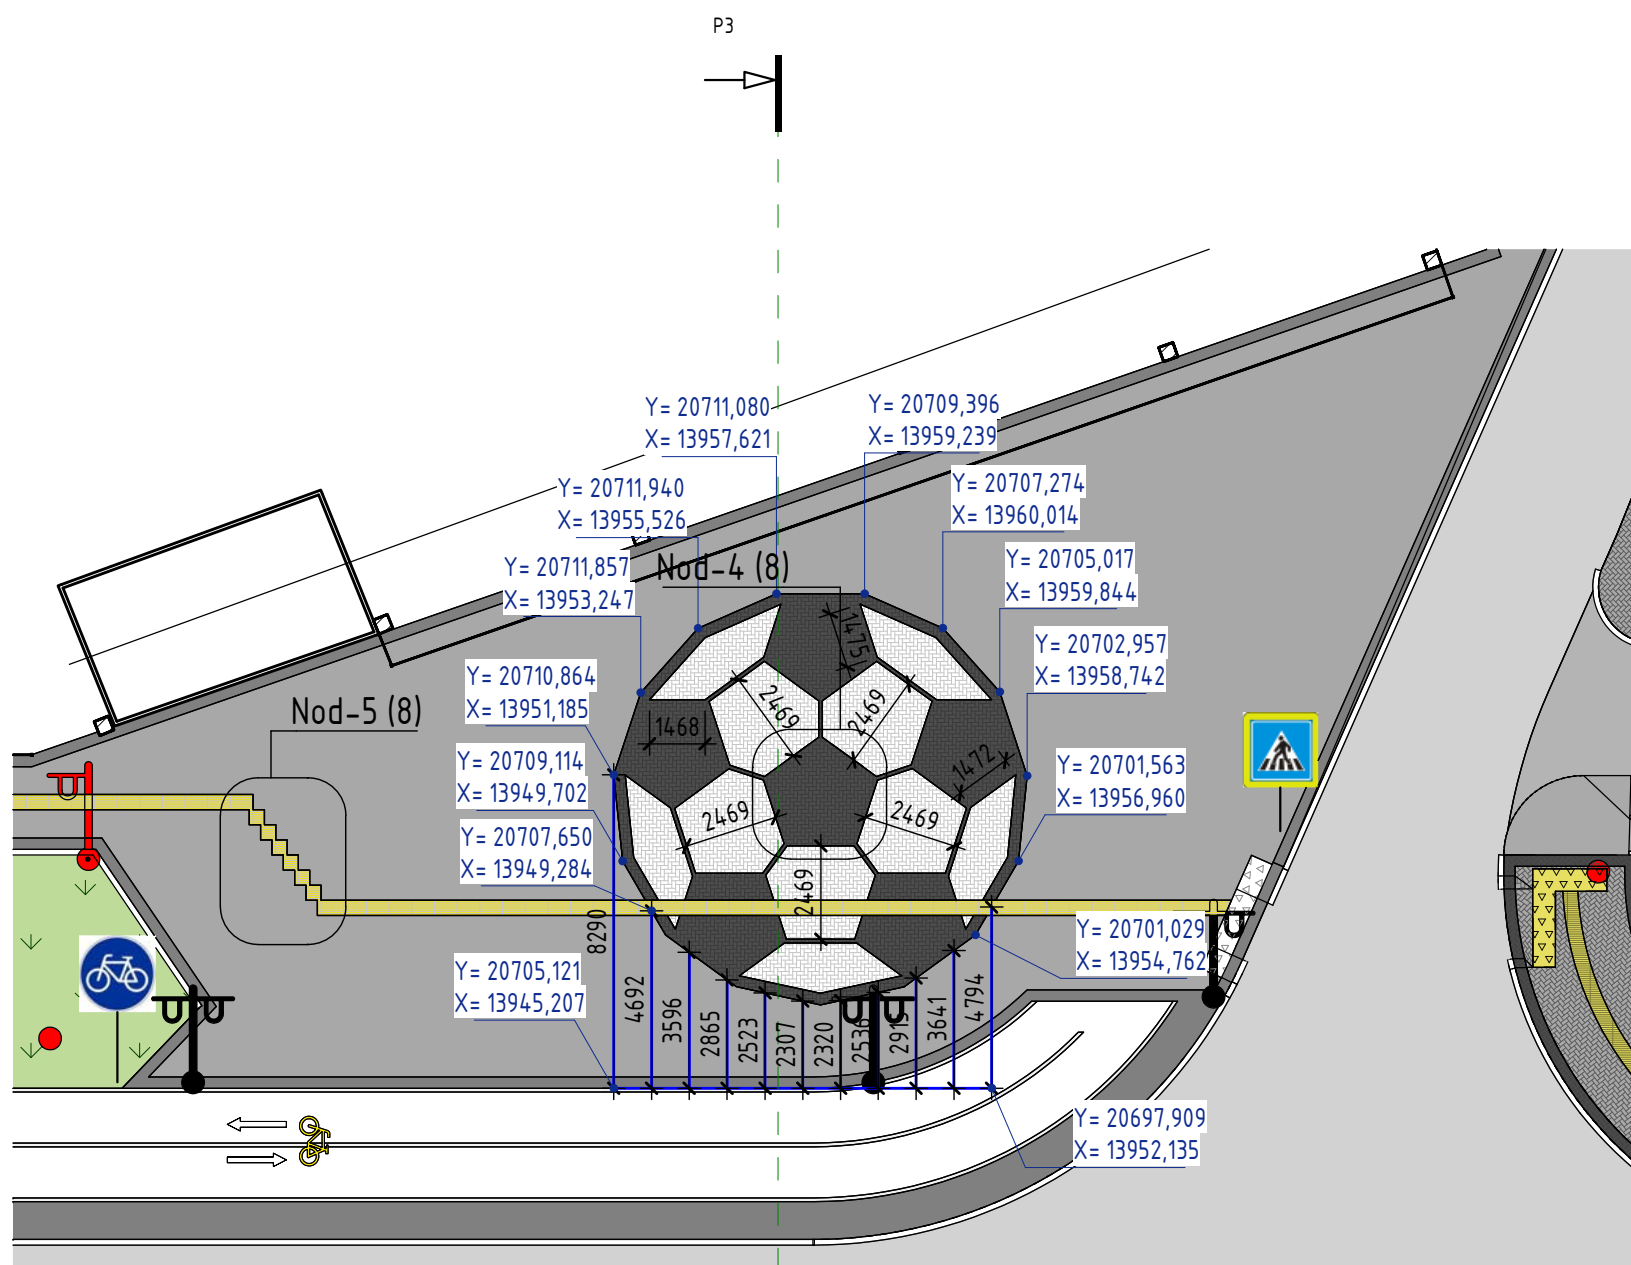

Nod-5 (1 : 50)

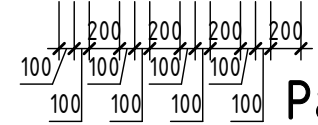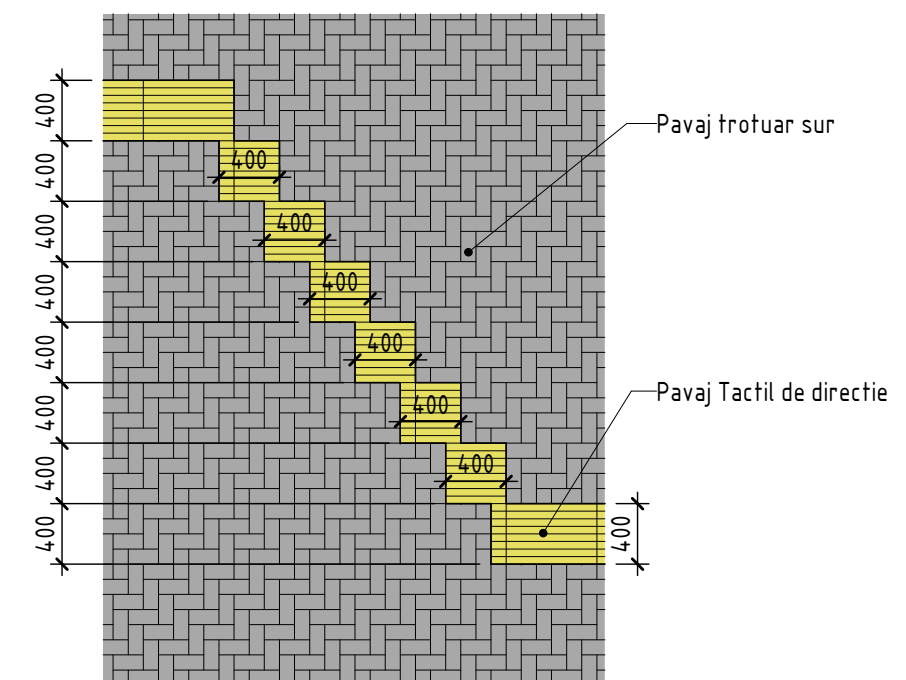


Pavaj tactil de atentionare

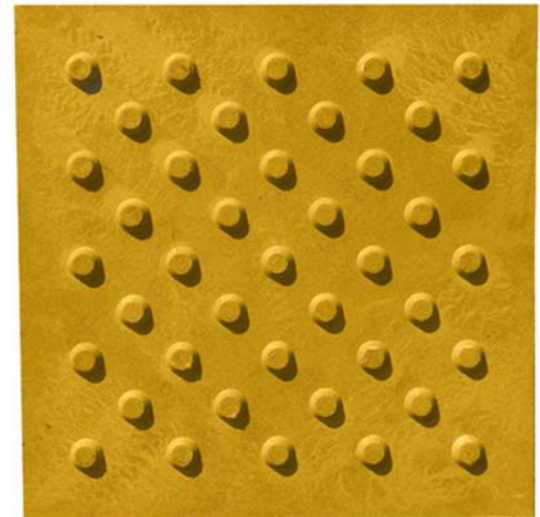

Pavaj tactil de directie



Nod-4 (1 : 50)

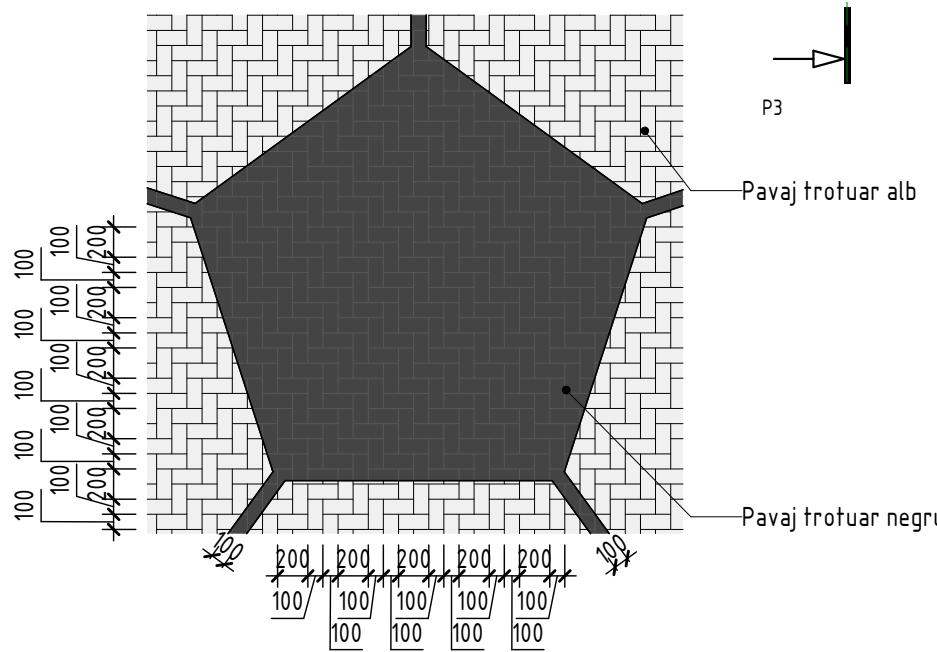

Model amplasare pavaj





Note

1. Dealungul cailor pietonale cu acoperire din pavaj din dale de beton sur, linga borduri, se vor face fisii cu latimea de 300 mm din dale de beton negru

Beneficiar: Pretura Sectorului Botanica						Nr. 04/23 - PG		
Renovarea trotuarelor bulevardului Dacia (tronsonul bd.Cuza Voda - str.Burebista) pe terenul cu nr. cadastral 0100111.229, 0100111.304, 0100111.243, 0100111.236, 0100111.305								
Modif.	Sec.	Planşa	Nr doc.	Semnat.	Data	Faza	Planşa	Planşe
A.S.P.		Blaj Radu				PE	8	
Executor		Blaj Marcel				SRL „ART-CONSULTGRUP”		
Plan Amenajare, Noduri								


Plan organizare a lucrarilor de constructie (1 : 500)

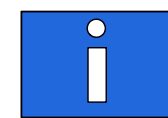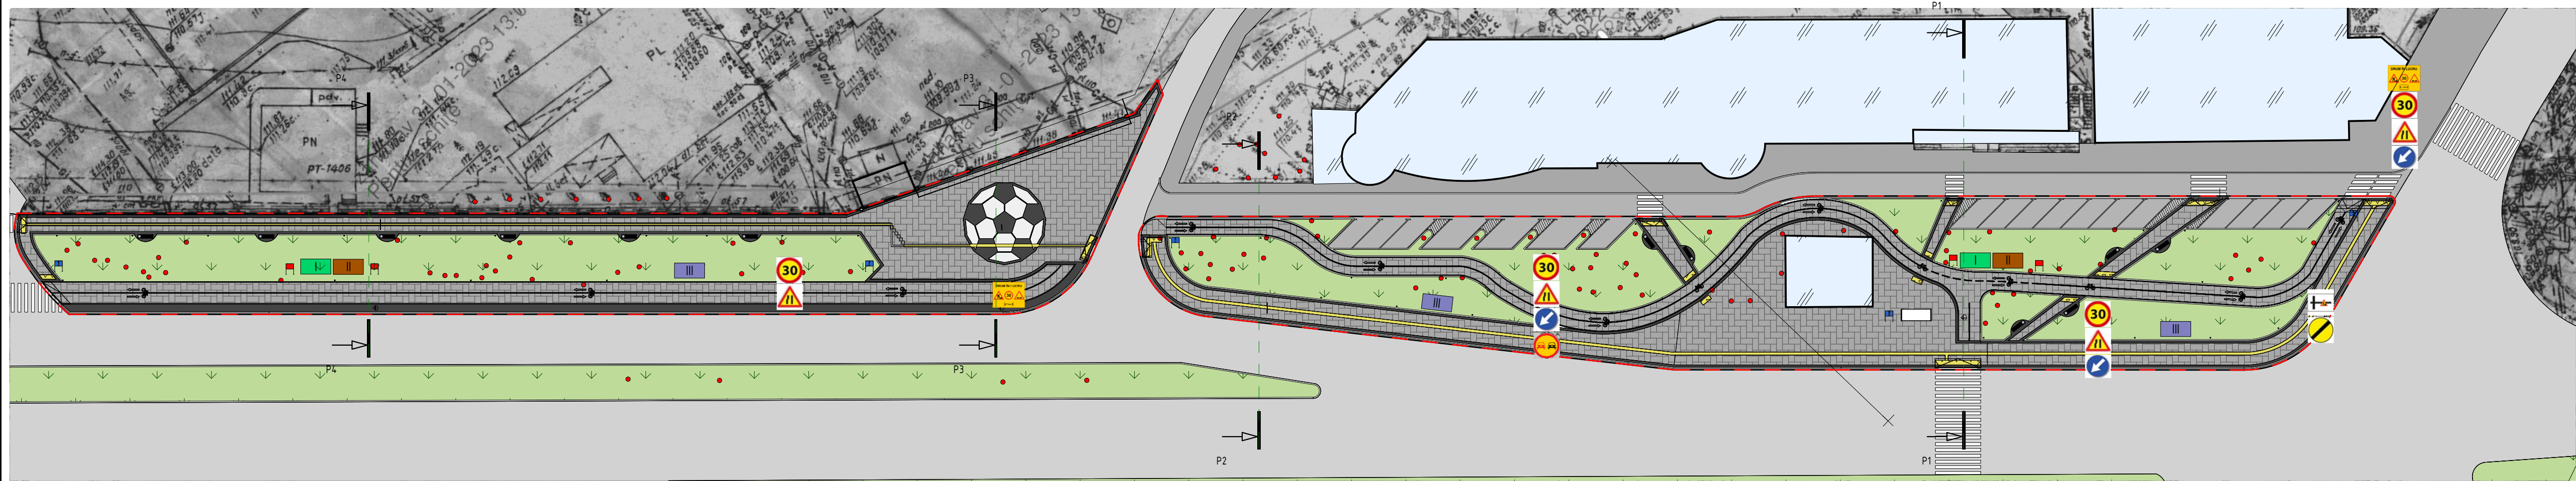

Panou informativ




Panou antiincendiar

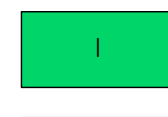


Incapere diriginta de santier



Incapere muncitori

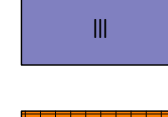

Spatiu depozitare materiale de constructie

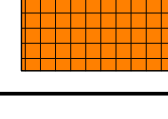


Trotuar provizoriu pe perioada constructiei

Semn conv.	Descriere	Un. mas.	Cant.
	Indicatoare rutiere temporare		
	Drum in lucru	buc.	2
	Limita de viteza	buc.	3
	Depasire interzisa	buc.	1
	Drum ingustat	buc.	4
	Ocolire obstacol de stanga	buc.	3
	Sfarsitul restrictiilor temporare	buc.	1
	Presemnalizarea lucrarilor de drum	buc.	1



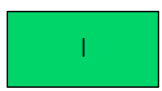



Beneficiar: Pretura Sectorului Botanica din mun.Chisinau					Nr. 04/23 - PG		
					Renovarea trotuarelor bulevardului Dacia (tronsonul bd.Cuza Voda - str.Burebista) pe terenul cu nr. cadastral 0100111.229, 0100111.304, 0100111.243, 0100111.236, 0100111.305		
Modif	Sect	Plansa	Nr.doc	Semnat	Data		
A.S.P.		Blaj Radu				Faza	Planse
Executor		Blaj Marcel				PE	9
Plan organizare a lucrarilor de constructie (inceput)						SRL "ART-CONSULTGRUP	

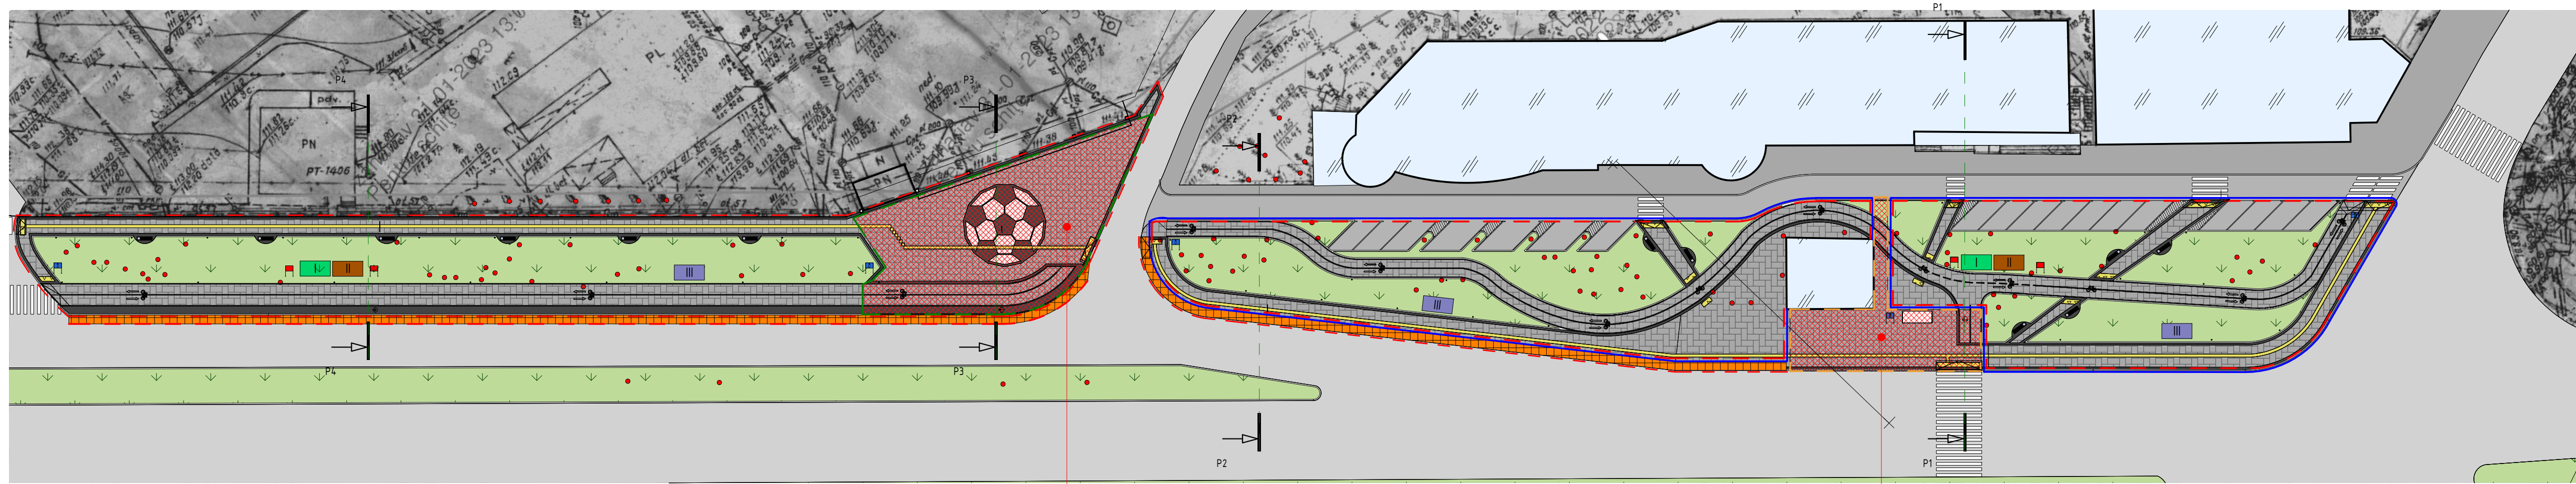Plan de organizare a lucrarilor de constructie (sfarsit) (1 : 500)



Pentru sectorul dat procesul lucrarilor vor fi coordonate cu administratia complexului ZIMBRU reesind din graficul meciurilor stabilite

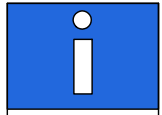Acest sector va fi demontat si apoi renovat la finisarea tronsonului pentru a asigura circulatia pietonilor, functionarea statiei de transport public si obiectivul privat farmacie

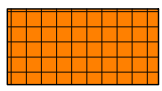
-  Panou informativ
-  Panou antiincendiar
-  Incapere dirijinte de santier
-  Incapere muncitori
-  Spatiu depozitare materiale de constructie
-  Trotuar provizoriu din contul carosabilului pe perioada constructiei, marcarea lui cu banda de atentionare

-  - Banda/marcaj de atentionare (851 m.l.)
-  - Prima etapa
-  - A doua etapa
-  - Etapa finala

Banda de atentionare



Componenta panoului antiincendiar

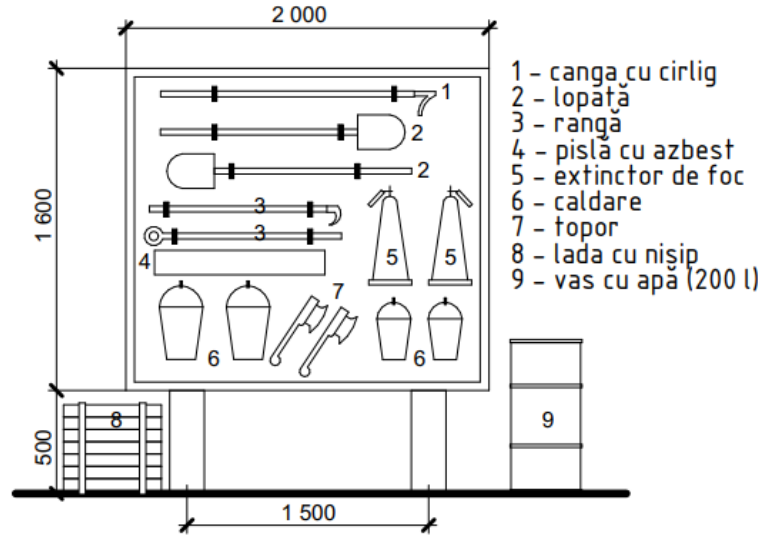

NOTE:

- 1.Teritoriul santierului de constructie va fi ingradit pe perioada executarii lucrarilor cu gard provizoriu executat din constructii usor demontabile. Inaltimea gardului minim 2,00 m.
- 2.La indeplinirea lucrarilor de constructie este strict necesar respectarea regulilor tehnicii securitatii in conformitate cu capitoul STAS III-4-30 "Tehnicia securitatii in constructii" si "Regulile de instalare si exploatare macaralelor".
- 3.Indeplinirea lucrarilor de constructie vor avea loc numai dupa stramutarea retelelor ingineresti existente care traverseaza sectorul destinat constructiei.Toate lucrarile de trasare a retelelor se vor executa in baza proiectelor elaborate de persoane autorizate tinandu se cont de conditiile tehnice eliberate de instantele emitente.
- 4.Efectuarea lucrarilor de constructie si montarea cu macaraua se executa in prezenta persoanei de raspundere pentru deplasarea sarcinilor cu macaraua si cu respectarea obligatorie a distantei in locurile de posibil cadere a sarcinii pCna la marginea zonei periculoase.Zona de pericol este necesara de a o evedentia prin semne ce avertizeaza si semne de interdictie.
5. La intrarea pe teritoriul santierului de constructie de prevazut instalarea panoului antiincendiar, dotat cu toate sculele si dispozitivele strict necesare:extingtor-nu mai putin de 2 unitati, canga, 2 caldari, hirtet, tirnacop, lada cu nisip (volum nisip nu mai putin de 0,2 m³)
- 6.Instalarea indicatorului despre amplasarea hidrantului de incendiu.
- 7.La iesirea de pe teritoriul santierului de instalat indicatoarele de circulatie rutiera 2.1(Cedeaza trecerea) si 4.12(Directie obligatorie de deplasare).
- 8.Cnainte de Cnceputul lucrarilor de constructie se vor Cndeplini urmatoarele:
-Cngradirea terenului de constructie cu gard provizoriu;
-racordarea la retea electrica conform proiectului de elctrificare a santierului;
-racordarea provizorie la retea de alimentare cu apa si canalizare.
- 9.Incapere de serviciu pentru dirijinte de santier si incapere de serviciu pentru muncitori va fi amplasata intr-o zona din apropiere prevazuta prealabil de catre beneficiar.

Beneficiar: Pretura Sectorului Botanica din mun.Chisinau					Nr. 04/23 - PG			
					Renovarea trotuarelor bulevardului Dacia (tronsonul bd.Cuza Voda - str.Burebista) pe terenul cu nr. cadastral 0100111.229, 0100111.304, 0100111.243, 0100111.236, 0100111.305			
Modif	Sect	Plansa	Nr.doc	Semnat	Data	Faza	Plansa	Planse
A.S.P.		Blaj Radu				PE	10	
Executor		Blaj Marcel				Plan de organizare a lucrarilor de constructie (sfarsit)		SRL "ART-CONSULTGRUP



Beneficiar: Pretura Sectorului Botanica						Nr. 04/23 - PG		
						Renovarea trotuarelor bulevardului Dacia (tronsonul bd.Cuza Voda - str.Burebista) pe terenul cu nr. cadastral 0100111.229, 0100111.304, 0100111.243, 0100111.236, 0100111.305		
Modif.	Sect.	Planşa	Nr doc.	Semnat.	Data	Faza	Planşa	Planşe
A.S.P.		Blaj Radu				PE	11	
Executor		Blaj Marcel						
						Vederi		SRL „ART-CONSULTGRUP”



Beneficiar: Pretura Sectorului Botanica						Nr. 04/23 - PG		
						Renovarea trotuarelor bulevardului Dacia (tronsonul bd.Cuza Voda - str.Burebista) pe terenul cu nr. cadastral 0100111.229, 0100111.304, 0100111.243, 0100111.236, 0100111.305		
Modif.	Sect.	Planşa	Nr doc.	Semnat.	Data	Faza	Planşa	Planşe
A.S.P.		Blaj Radu				PE	12	
Executor		Blaj Marcel						
						Vederi		SRL „ART-CONSULTGRUP”



Beneficiar: Pretura Sectorului Botanica						Nr. 04/23 - PG			
						Renovarea trotuarelor bulevardului Dacia (tronsonul bd.Cuza Voda - str.Burebista) pe terenul cu nr. cadastral 0100111.229, 0100111.304, 0100111.243, 0100111.236, 0100111.305			
Modif.	Sect.	Planşa	Nr doc.	Semnat.	Data		Faza	Planşa	Planşe
A.S.P.		Blaj Radu					PE	13	
Executor		Blaj Marcel							
						Vederi	SRL „ART-CONSULTGRUP”		