

Schema de amplasare a terenului



bd.Cuza Vodă
Fragment bd.Dacia
propus pentru amenajare
bd.Dacia
str.Burebista

Temei pentru proiectare:

Certificat de urbanism pentru proiectare nr. CU-01726/01-11-2022 din 01.11.2022

Indicii tehnico-economici

| Nr. | Denumire | Un.... | Cantitatea |
|-----|---|----------------|------------|
| 1 | Suprafata terenului in limetele proiectului | ha | 2,3 |
| 2 | Suprafata acoperita cu pavaj | m ² | 3759,98 |
| 3 | Suprafata acoperita cu asfalt | m ² | 896,566 |
| 4 | Suprafata spatii verzi | m ² | 1765,95 |
| 5 | Nr. de parcări publice | buc | 18 |

| Borderou seturi de bază | | |
|-------------------------|----------------------------|------|
| Album | Denumirea Compartimentului | Note |
| 04/2023-PG | Plan general | |

Recepționarea lucrărilor de execuție a proiectului dat se va îndeplini în următoarele faze determinate:

- 1)Recepționarea lucrărilor de terasament;
- 2)Recepționarea lucrărilor de montare a bordurilor;
- 3)Recepționare lucrărilor de pavare și asfaltare;
- 4)Recepționarea lucrărilor de amenajarea spațiilor verzi.

Lista actelor de recepție a lucrărilor ce devin ascunse

1. Proces-verbal de confirmare a corespunderii terenului de fundare compactarea pământului
2. Procesul-verbal de recepție a construcțiilor înainte de lucrările de pavare/asfaltare

Proiectul este elaborat conform normelor și regulilor în vigoare și asigură criteriile de bază a calității în construcții, reglementate prin legea cu privire la calitatea în construcții.

- A - rezistență și stabilitate;
- B - siguranță în exploatare;
- C - siguranță la foc;
- D - igienă, sănătatea oamenilor, refacerea și protecția mediului înconjurător;
- E - izolație termică, hidrofugă și economie de energie;
- F - protecție împotriva zgomotului.
- G-utilizarea sustenabilă a resurselor naturale

Arhitect sef de proiect

Blaj Radu

Proiectul prevede:

- Amenajarea trotuarelor/terenului adiacent prin schimbarea bordurilor, pavajului/asflatului existent ce este in stare degradata cu inlocuirea lor din beton vibropresat si amenajarea spatiilor verzi prin nivelarea maselor de pamint(cezoziom), plantarea de copaci/arbusti.
- Rampe de acces pentru cărucioare si PML vor avea semne de acces bine vizibile .
- Amenajarea locurilor de parcare (tip spic).
- Utilizarea pavajului tactil avertizare si de ghidare pentru persoane cu deficiente de vedere .

Lista documentelor normative de baza pentru elaborar...

| Nr. Doc. | Denumire | Note |
|------------------|--|------|
| NCM C 01.06.2014 | Cerințe generale de securitate pentru... | |
| CP 01.02.2018 | Clădiri civile. Clădiri si constructii. Prevede... | |
| NCM B 01.05.2019 | Urbanism. Sistemizarea si amenajarea... | |
| NCM B 01.02.2016 | Sistemizarea teritoriului si localităților. | |

| Date initiale | | | | |
|---------------|--|----------------------------|---------|------|
| Nr. | Denumire | Un. măsură | Indici | Note |
| 1 | Zona climatică | IIIB | | |
| 2 | Presiunea dinamică a vântului | Pa(kg/m ²) | 0.3(30) | |
| 3 | Greutatea invelisului de zăpadă | KPa/mp(kg/m ²) | 0.5(50) | |
| 4 | Temperatura de calcul in exterior | °C | -16 | |
| 5 | Gradul de seismicitate a zonei constructiei, conform hărții zonării seismice a teritoriului RM | grade | 7 | |

Borderou planse set 04/23-PG

| Nr. | Denumirea plansei | Note |
|------|---|------|
| 1 | Date Generale | |
| 2 | Fotofixare | |
| 3 | Plan General (inceput), Plan General (sfarsit) | |
| 4 | Plan Demolari (inceput), Plan Demolari (sfarsit) | |
| 5 | Plan Trasare (inceput), Plan Trasare (sfarsit) | |
| 6 | Plan Trasare Retele (inceput) , Plan Trasare Retele (sfarsit) | |
| 7 | Sistemizare Verticala, Sectiuni, Noduri | |
| 8 | Plan Amenajare, Noduri | |
| 9 | Plan organizare a lucrarilor de constructie (inceput) | |
| 10 | Plan de organizare a lucrarilor de constructie (sfarsit) | |
| 10.2 | Graficul de organizare a lucrarilor de constructie | |
| 10.3 | Graficul de organizare a lucrarilor de constructie (sfârșit) | |
| 11 | Vederi | |
| 12 | Vederi | |
| 13 | Vederi | |

Beneficiar: Pretura Sectorului Botanica

Nr. 04/23 - PG

Renovarea trotuarelor bulevardului Dacia (tronsonul bd.Cuza Voda - str.Burebista) pe terenul cu nr. cadastral 0100111.229, 0100111.304, 0100111.243, 0100111.236, 0100111.305

| Modif. | Sect. | Planșa | Nr doc. | Semnat. | Data |
|----------|-------|-------------|---------|---------|------|
| A.S.P. | | Blaj Radu | | | |
| Executor | | Blaj Marcel | | | |

Date Generale

| Faza | Planșa | Planșe |
|------|--------|--------|
| PE | 1 | |

SRL „ART-CONSULTGRUP”

Schema puncte de vedere



1



2



3




4




| | | | | | | | | | |
|---|-------|-------------|---------|---------|------|---|------|--------|-----------------------|
| Beneficiar: Pretura Sectorului Botanica | | | | | | Nr. 04/23 - PG | | | |
| | | | | | | Renovarea trotuarelor bulevardului Dacia (tronsonul bd.Cuza Voda - str.Burebista) pe terenul cu nr. cadastral 0100111.229, 0100111.304, 0100111.243, 0100111.236, 0100111.305 | | | |
| Modif. | Sect. | Planşa | Nr doc. | Semnat. | Data | | Faza | Planşa | Planşe |
| A.S.P. | | Blaj Radu | | | | | PE | 2 | |
| Executor | | Blaj Marcel | | | | | | | |
| | | | | | | | | | |
| | | | | | | Fotofixare | | | SRL „ART-CONSULTGRUP” |

Plan General (inceput) (1 : 500)

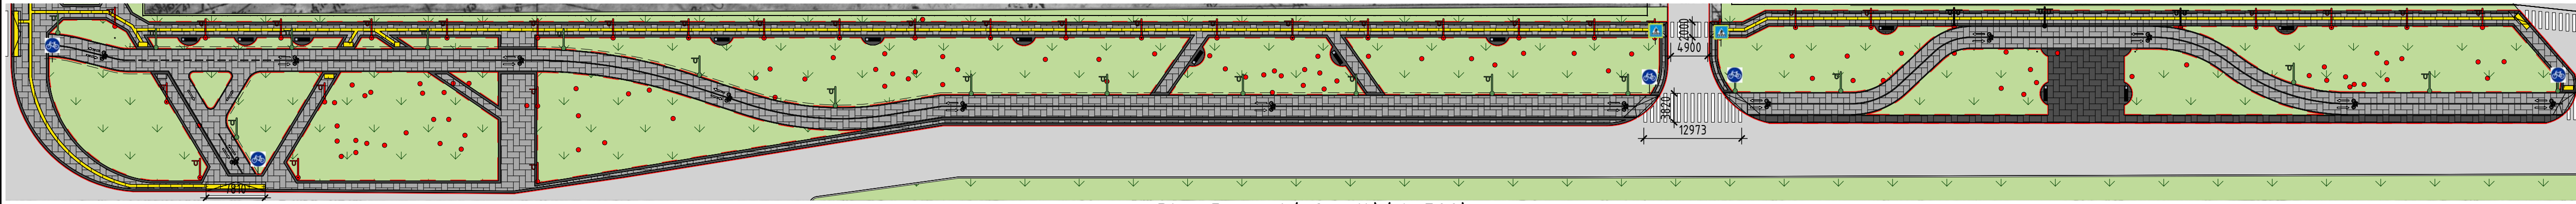

Plan General (sfarsit) (1 : 500)

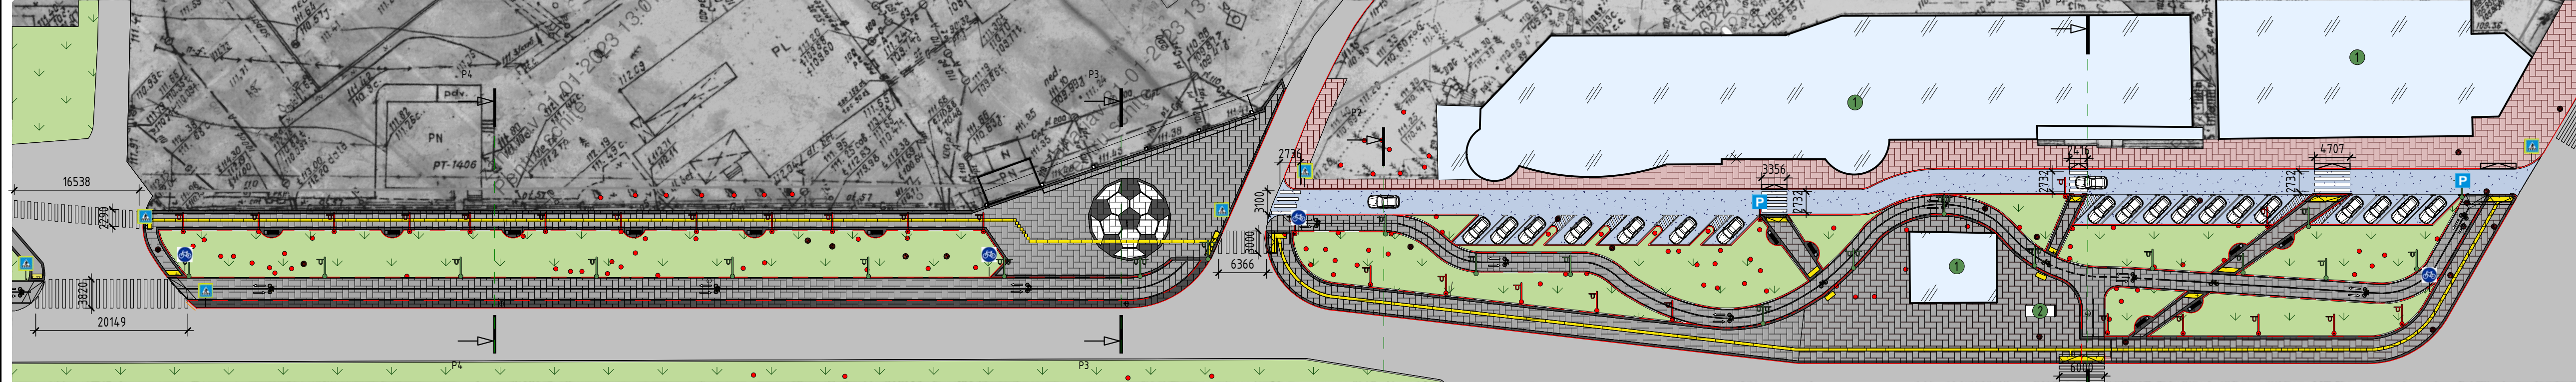

Borderou montări

| Semn conv. | Destinație | Un. mas. | Cant. |
|------------|---|----------------|---------|
| | - Drum existent | | |
| | - Trotuar existent | | |
| | - Carosabil de-a lungul spatiului comercial exis. | m ² | 896,5 |
| | - Pavaj de-a lungul spatiului comercial existent | m ² | 743,77 |
| | - Pavaj trotuar sur, grosime 60mm | m ² | 3916,82 |
| | - Pavaj trotuar negru grosime 60 mm | m ² | 1095,6 |
| | - Gazon | m ² | 1765,95 |
| | - Pavaj tactil de atenționare | m ² | 24,29 |
| | - Pavaj tactil de direcție | m ² | 63,02 |
| | - Urna de gunoi pentru parc. | buc. | 12 |
| | - Bancă pentru parc | buc. | 12 |
| | - Capace rețele ingineresti | buc. | 22 |

Legenda


- Arbori existenti
- Piloni iluminare
- Constructie existenta
- Statie de transport public
- Bordura de-a lungul spatiului comercial BP 100.30.15 (195,76 ml.)
- Bordura BP 100.30.15 (1185,35 ml.)
- Bordura BP 100.20.8 (2353.4 ml.)
- Marcaj pista biciclisti (26 unitati)
- Marcaj de direcție (52 unitati)

Indicatoare rutiere


- 5.50.1 «Trecere pentru pietoni» (8 unitati)
- 5.48.1 «Parcare » - semnalizează parcare terestră. (2 unitati)
- 4.4.1 -«Pista pentru biciclete (9 unitati)

| | | | | | | | | |
|--|------|-------------|--------|--------|---|------|----------------------|--------|
| Beneficiar: Pretura Sectorului Botanica din mun.Chisinau | | | | | Nr. 04/23 - PG | | | |
| | | | | | Renovarea trotuarelor bulevardului Dacia (tronsonul bd.Cuza Voda - str.Burebista) pe terenul cu nr. cadastral 0100111.229, 0100111.304, 0100111.243, 0100111.236, 0100111.305 | | | |
| Modif | Sect | Plansa | Nr.doc | Semnat | Data | Faza | Plansa | Planse |
| A.S.P. | | Blaj Radu | | | | PE | 3 | |
| Executor | | Blaj Marcel | | | | | | |
| Plan General (inceput), Plan General (sfarsit) | | | | | | | SRL "ART-CONSULTGRUP | |

Plan Demolari (inceput) (1 : 500)

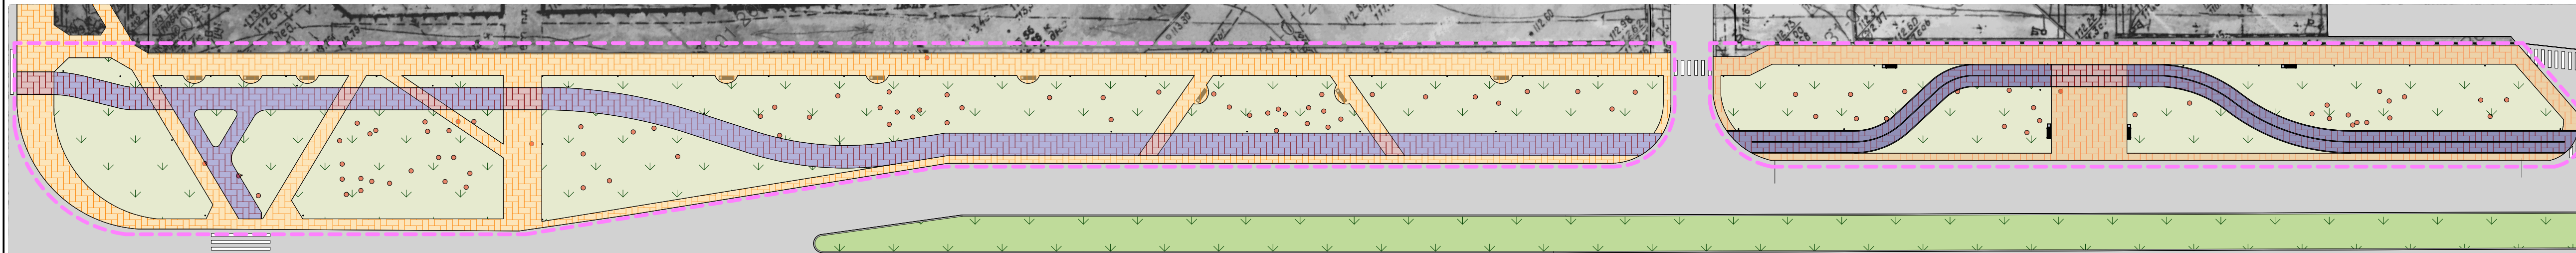

Plan Demolari (sfarsit) (1 : 500)

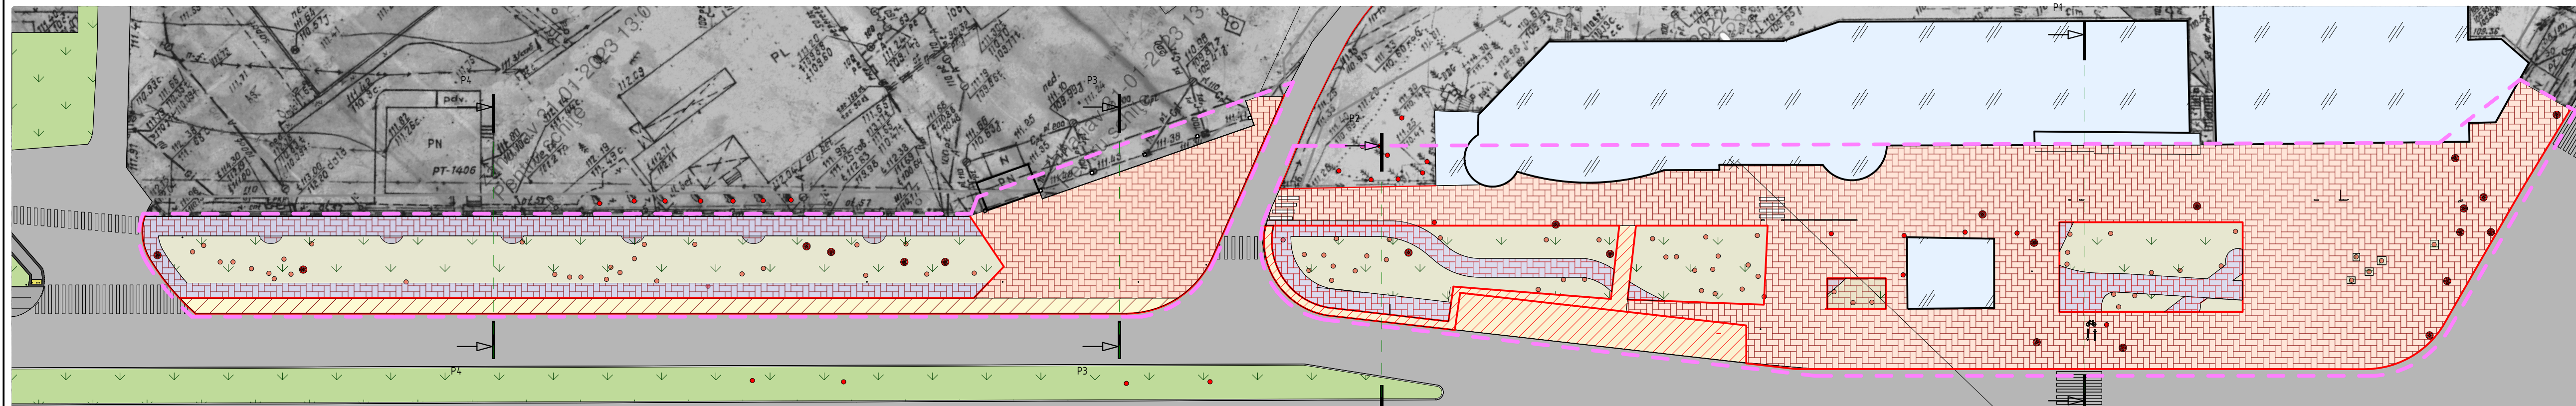

Borderou lucrari demolare

| Nr. | Semn conv. | Destinație | Un. mas. | Cant. | Note |
|-----|------------|--------------------------------|----------------|--------|--------------------------------------|
| 1 | | Demontare asfalt | m ² | 536.2 | Se evacueaza la platforme autorizate |
| 2 | | Demontare Pavaj | m ² | 3703.1 | Se evacueaza la platforme autorizate |
| 3 | | Sol uzat (spatiu verde-15cm) | m ² | 4781.5 | Se evacueaza la platforme autorizate |
| 4 | | Sol uzat (spatiu pavat-27cm) | m ² | 1872.8 | Se evacueaza la platforme autorizate |
| 5 | | Demontare bordura BP 30.15.100 | m.l. | 767.7 | Se evacueaza la platforme autorizate |
| 6 | | Capace a caminelor | buc | 22 | Se evacueaza la platforme autorizate |

Legendă


- Limitele teritoriului
- Drum existent
- Trotuar pietonal existent
- Zona verde existenta
- Asfalt existent
- Trotuar pietonal existent recent renovat
- Bordura existenta

NOTE:


- De luat în calcul tăierea asfaltului carosabilului pe lungimea bordurei de demontare;
- Capacele, scurgile pluviale și trapele de la rețelele orășenești vor fi demontate ajustate după relief și puse capace noi.
- Spațiul verde existent (gazonul, după lucrări de construcție, se va curăți, îndrepta suprafețele).

| | | | | | | | | |
|--|------|-------------|--------|--------|--|------|----------------------|--------|
| Beneficiar: Pretura Sectorului Botanica din mun.Chisinau | | | | | Nr. 04/23 - PG | | | |
| | | | | | Renovarea trotuarelor bulevardului Dacia (tronsoanel bd.Cuza Voda - str.Burebista) pe terenul cu nr. cadastral 0100111.229, 0100111.304, 0100111.243, 0100111.236, 0100111.305 | | | |
| Modif | Sect | Plansa | Nr.doc | Semnat | Data | Faza | Plansa | Planse |
| A.S.P. | | Blaj Radu | | | | PE | 4 | |
| Executor | | Blaj Marcel | | | | | | |
| Plan Demolari (inceput), Plan Demolari (sfarsit) | | | | | | | SRL "ART-CONSULTGRUP | |

Plan Trasare (inceput) (1 : 500)

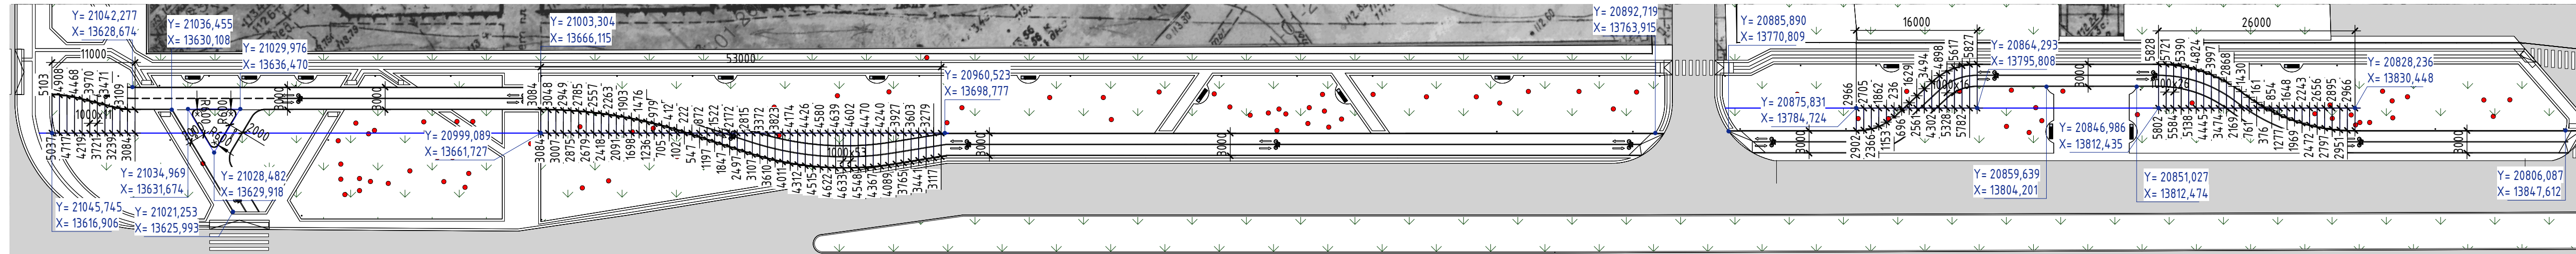


Plan Trasare (sfarsit) (1 : 500)

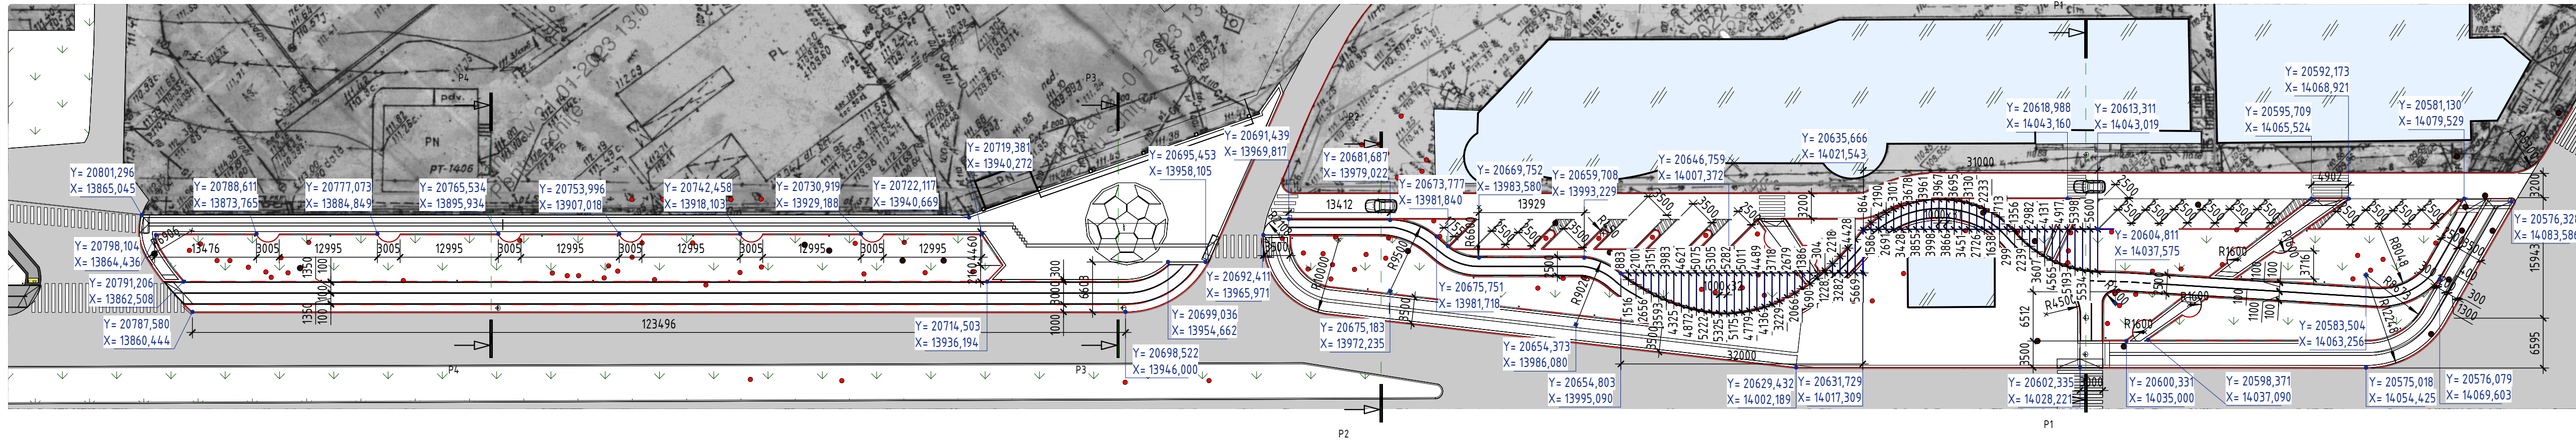


| | | | | | | | | |
|--|------|-------------|--------|--------|---|----------------------|--------|--------|
| Beneficiar: Pretura Sectorului Botanica din mun.Chisinau | | | | | Nr. 04/23 - PG | | | |
| | | | | | Renovarea trotuarelor bulevardului Dacia (tronsonul bd.Cuza Voda - str.Burebista) pe terenul cu nr. cadastral 0100111.229, 0100111.304, 0100111.243, 0100111.236, 0100111.305 | | | |
| Modif | Sect | Plansa | Nr.doc | Semnat | Data | Faza | Plansa | Planse |
| A.S.P. | | Blaj Radu | | | | PE | 5 | |
| Executor | | Blaj Marcel | | | | SRL "ART-CONSULTGRUP | | |
| | | | | | Plan Trasare (inceput), Plan Trasare (sfarsit) | | | |

Plan Trasare Retele (inceput) (1 : 500)

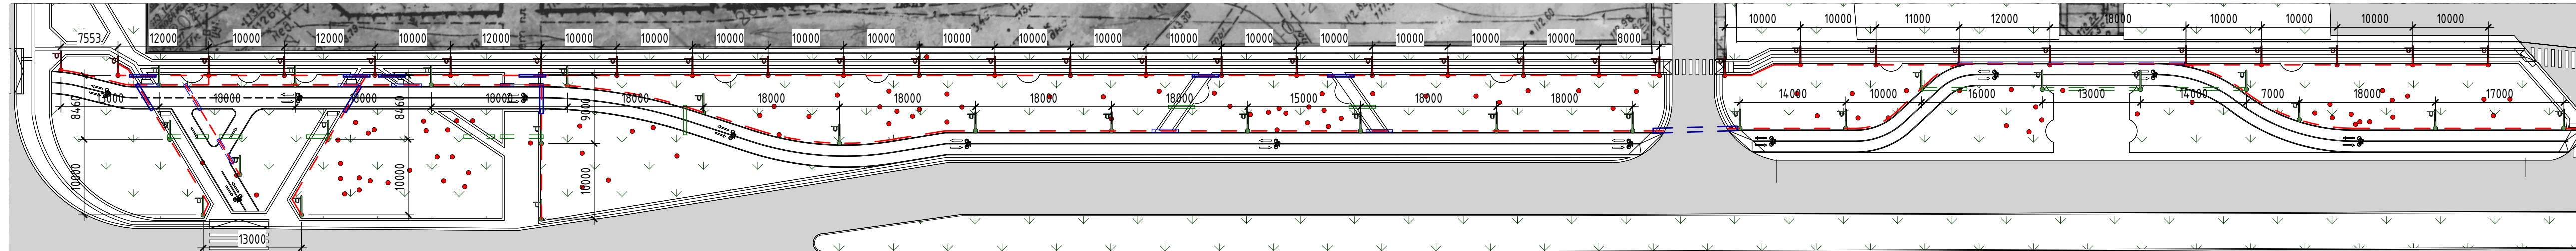


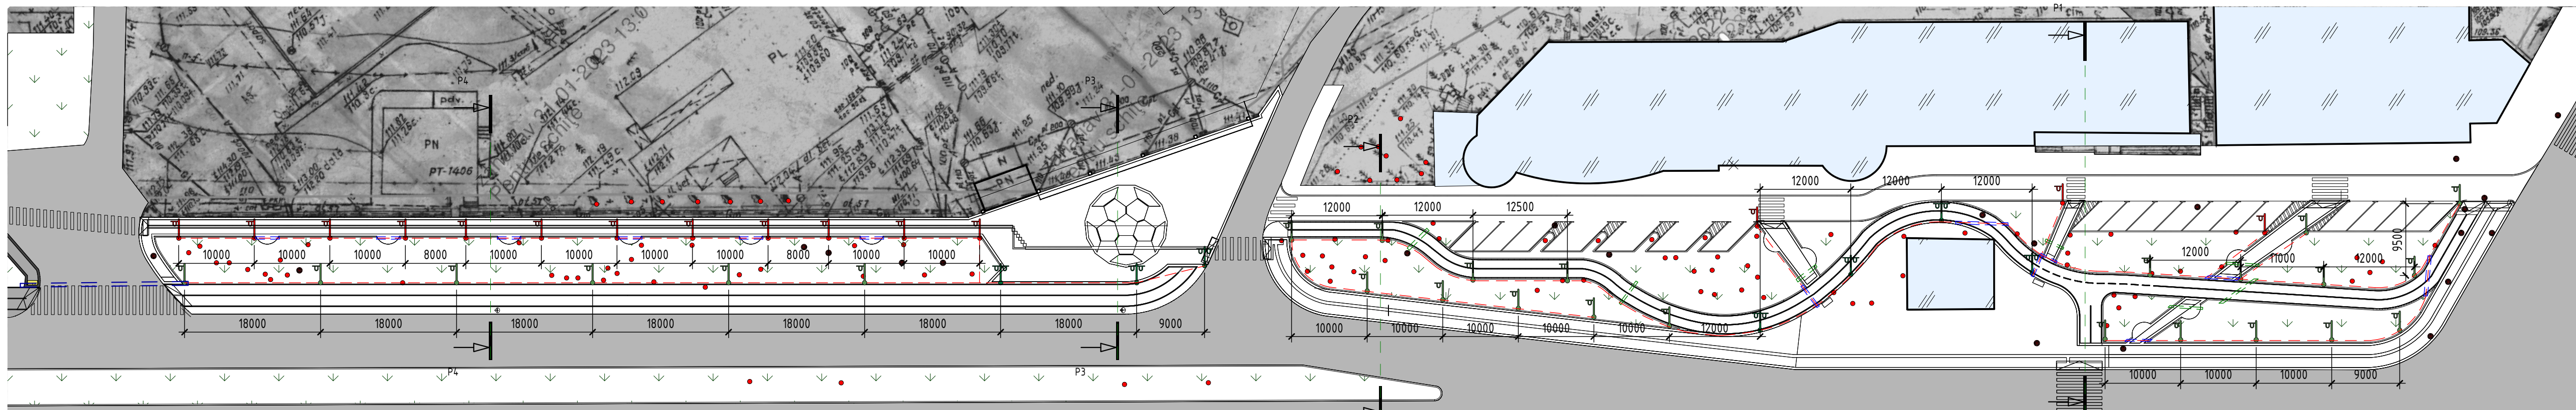


Plan Trasare Retele (sfarsit) (1 : 500)




Borderoul volumelor de lucrari

| Semn conv. | Destinație | Un. mas. | Cant. | Note | Semn conv. | Destinație | Un. mas. | Cant. | Note | Semn conv. | Destinație | Un. mas. | Cant. | Note |
|------------|--|----------|-------|------|------------|--|----------------|-------|------|------------|---|----------------|-------|------|
| 1 | Bucsa din teava PVCØ70mm pentru sistem de irigare | m.l. | 84.5 | | | Cablu bronat cu conductoare 5 x 16mm tip АПВБДШн-1 | m.l. | 882 | | | Stilp din metal pentru felinar 4m | buc | 61 | |
| 2 | Bucsa din teava PPØ32mm pentru cablu subtera | m.l. | 158.9 | | | Automat BA47-29(B6) | buc | 47 | | | Ancora pentru stilp | buc | 61 | |
| 3 | Cablu cu conductoare din cupru, izolație din PVC, secțiunea 3 x 2,5mm ² tip BBГнз-1 | m.l. | 616 | | | Ancora pentru stilp | buc | 47 | | | Beton cl.C12/15 | m ³ | 15.25 | |
| | Iluminat stradal | | | | | Beton cl.C12/15 | m ³ | 11.75 | | | Cablu bronat cu conductoare 5 x 16mm tip АПВБДШн-1 | m.l. | 865 | |
| 4 | Corp de iluminat 30W (tip Fumagalli GIORGIO / ROSA, sau analogic), inclusiv: | buc | 47 | | | Teava corugata din polietilena Ø40 | m.l. | 47 | | | Automat BA47-29(B6) | buc | 61 | |
| | Stilp din metal pentru felinar 4m (tip Fumagalli EKTOR, sau analogic) | buc | 47 | | | Iluminat stradal | | | | | Teava corugata din polietilena Ø40 | m.l. | 61 | |
| | | | | | 5 | Corp de iluminat 30W (tip Philips Malaga LED, sau analogic), inclusiv: | buc | 68 | | | Cablu bronat cu conductoare din aluminiu, izolație din PVC, secțiunea 3 x 10mm ² | m.l. | 92 | |
| | | | | | | Console unilaterale, L-1 m pentru piloni | buc | 54 | | | | | | |
| | | | | | | Console bilaterale, L-1 m pentru piloni | buc | 7 | | | | | | |

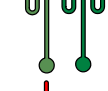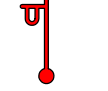-  Bucsa din teava PVCØ70mm pentru sistem de irigare
-  Bucsa din teava PPØ32mm pentru cablu subtera
-  Corp de iluminat propus (tip Philips Malaga LED, sau analogic)
-  Corp de iluminat propus (tip Fumagalli GIORGIO / ROSA, sau analogic)

| | | | | | | | | | |
|---|------|-------------|--------|--------|----------------|---|--------|--------|-----------------------|
| Beneficiar: Pretura Sectorului Botanica din mun.Chisinau | | | | | Nr. 04/23 - PG | | | | |
| Modif | Sect | Plansa | Nr.doc | Semnat | Data | Renovarea trotuarelor bulevardului Dacia (tronsonul bd.Cuza Voda - str.Burebista) pe terenul cu nr. cadastral 0100111.229, 0100111.304, 0100111.243, 0100111.236, 0100111.305 | | | |
| A.S.P. | | Blaj Radu | | | | Faza | Plansa | Planse | |
| Executor | | Blaj Marcel | | | | PE | 6 | | |
| Plan Trasare Retele (inceput) , Plan Trasare Retele (sfarsit) | | | | | | | | | SRL "ART-CONSULTGRUP" |

Sistematzare Verticala (1 : 500)

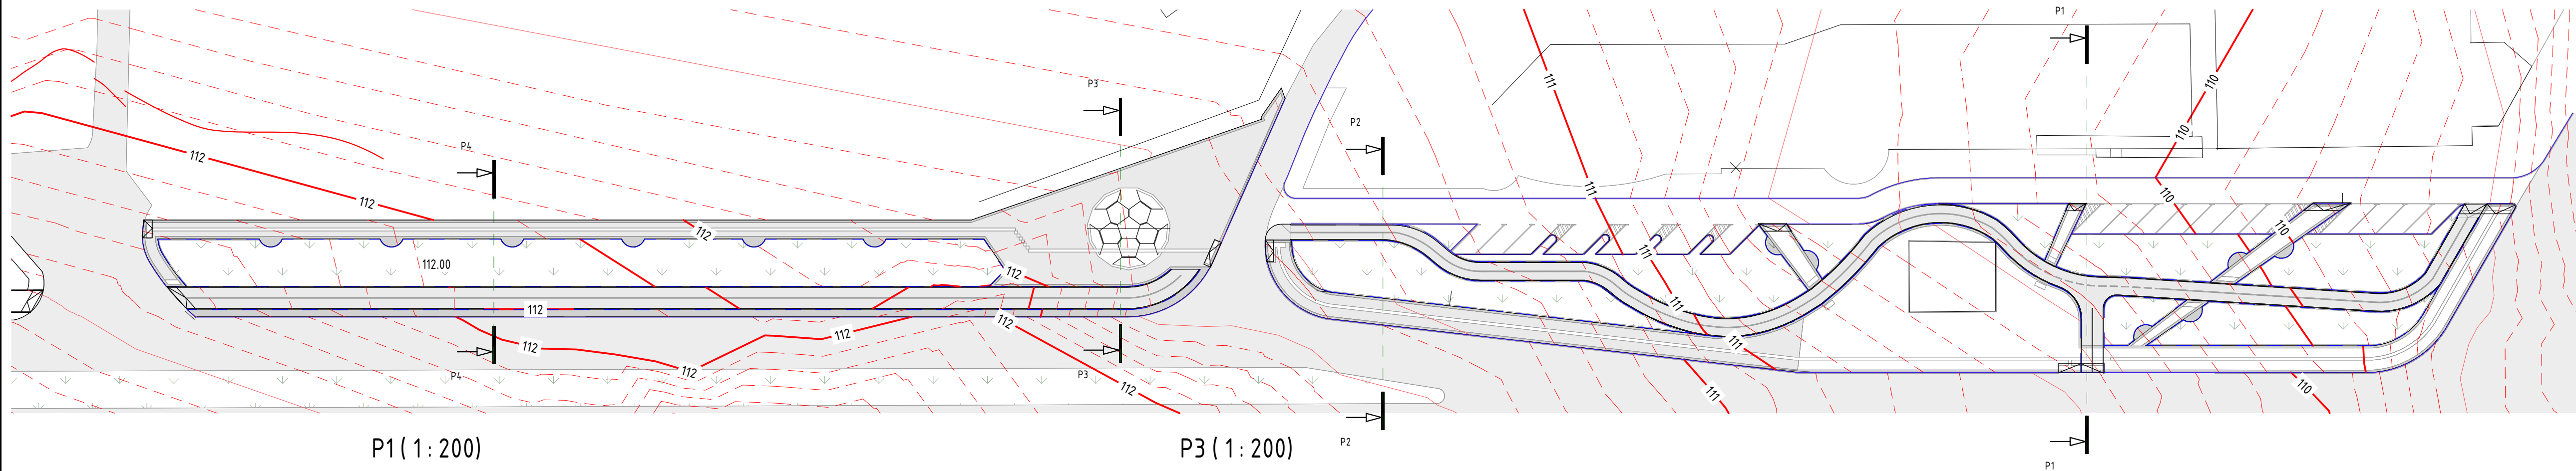


P1 (1 : 200)


P3 (1 : 200)

Nod-2






Nod-3

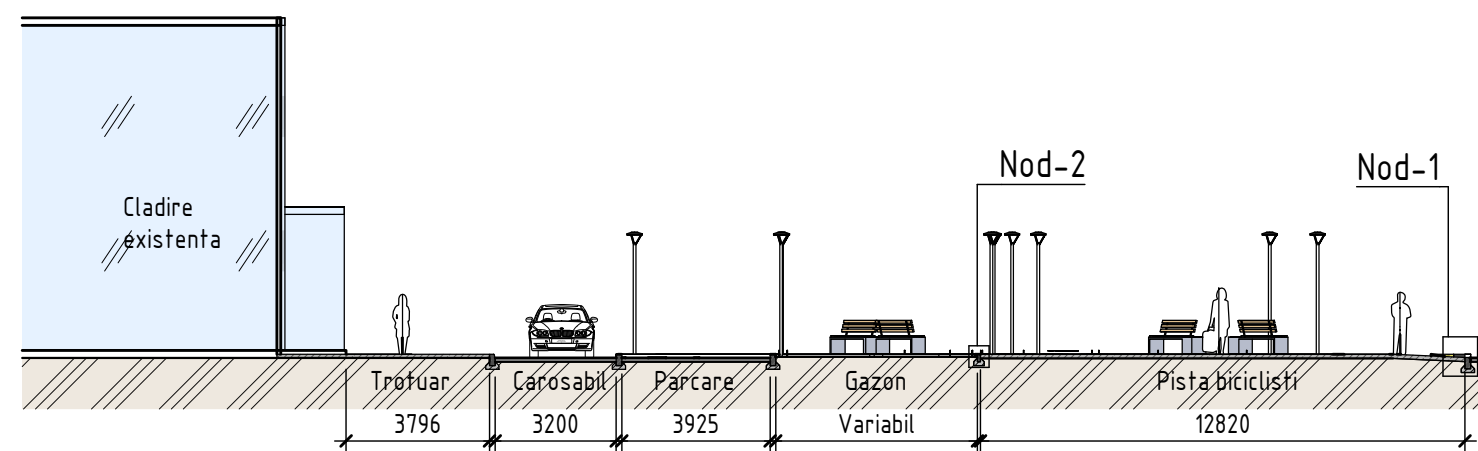

P2 (1 : 200)

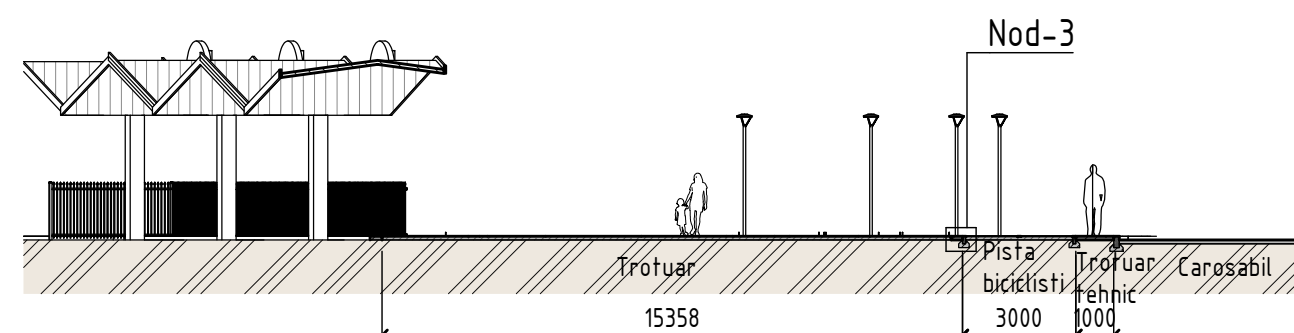


P4 (1 : 200)

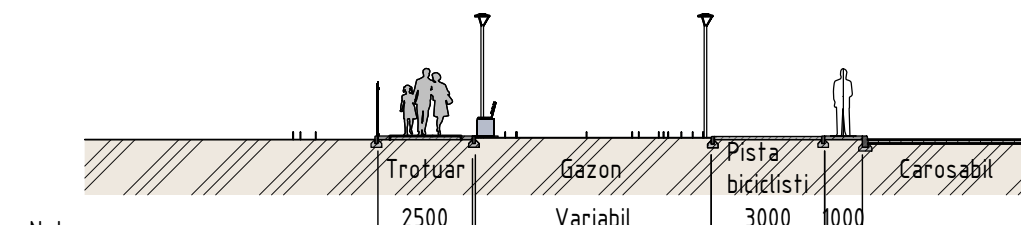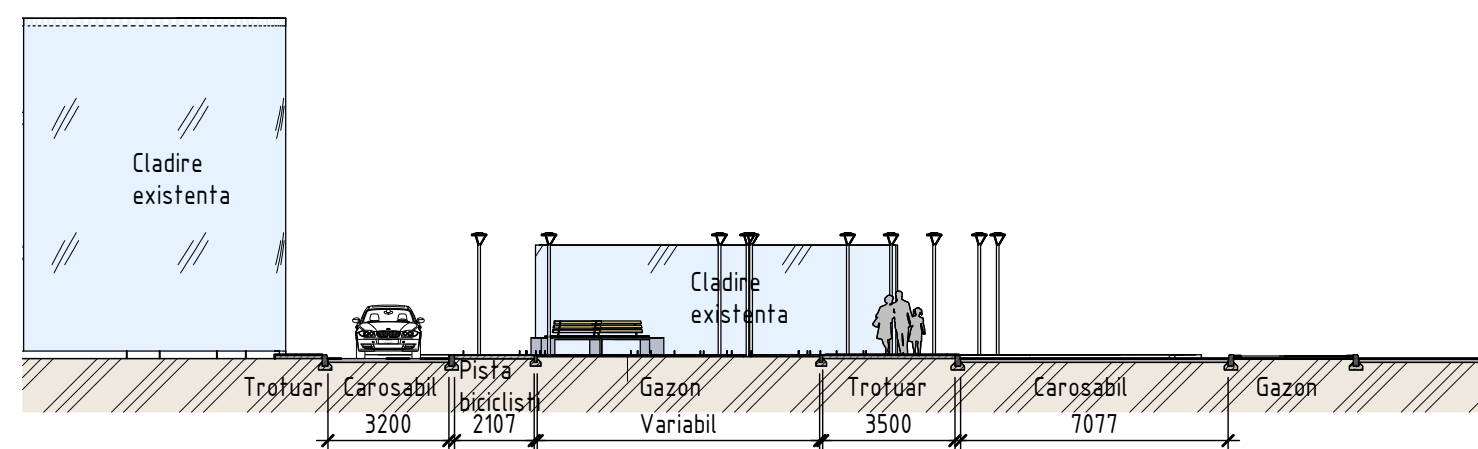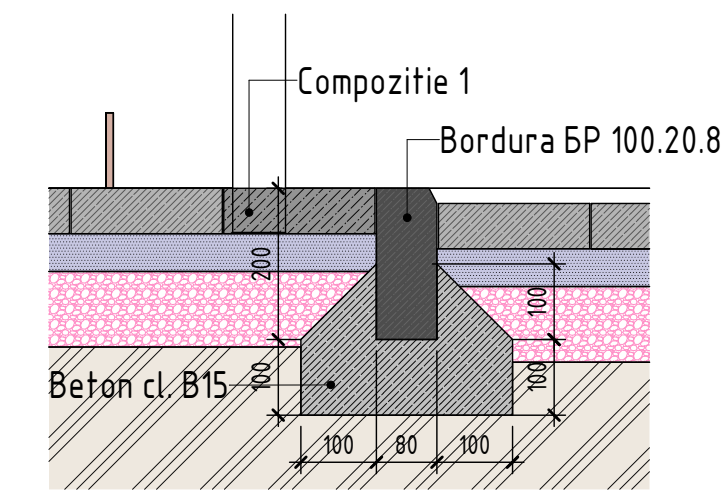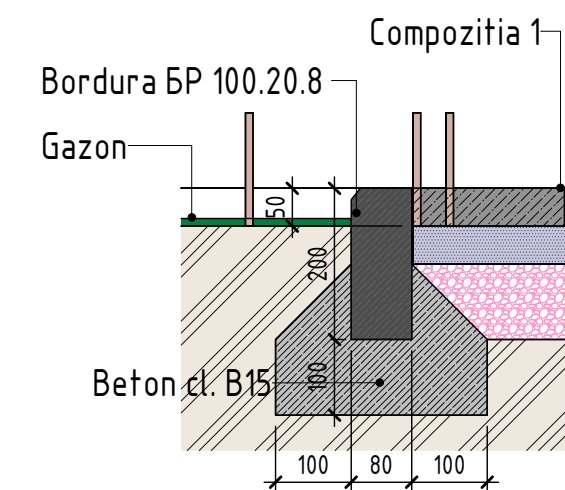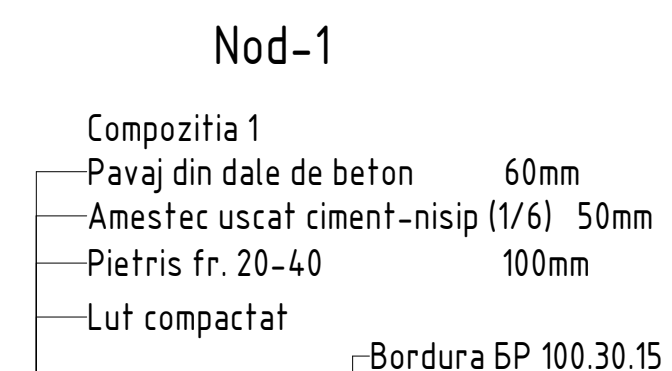


Nota:
 1. Constructiile noi ale acoperirii din beton asfaltic se executa in limita cotelor existente.
 2. Lucrările trebuie să cuprindă următoarele operatii tehnologice:
 - Demontarea suprafetelor defectate a acoperirelor din beton asfaltic
 - Curățarea gropilor de gunoi si deseuri
 - Turnarea cu solutie de bitum de 2 ori pe marginile gropilor si suprafata lor
 - Turnarea betonului asfaltic
 3. Sistematzarea pe verticală este elaborată prin metoda orizontalelor de proiect, sectiunea orizontalelor este de 10 cm. Sistematzarea pe verticală este executată cu păstrarea reliefului existent.

| | | | | | | | | |
|--|------|-------------|--------|--------|---|--|--------|-----------------------|
| Beneficiar: Pretura Sectorului Botanica din mun.Chisinau | | | | | Nr. 04/23 - PG | | | |
| | | | | | Renovarea trotuarelor bulevardului Dacia (tronsonul bd.Cuza Voda - str.Burebista) pe terenul cu nr. cadastral 0100111.229, 0100111.304, 0100111.243, 0100111.236, 0100111.305 | | | |
| Modif | Sect | Plansa | Nr.doc | Semnat | Data | Faza | Plansa | Planse |
| A.S.P. | | Blaj Radu | | | | PE | 7 | |
| Executor | | Blaj Marcel | | | | Sistematzare Verticala, Sectiuni, Noduri | | SRL "ART-CONSULTGRUP" |


Plan Amenajare (1 : 200)

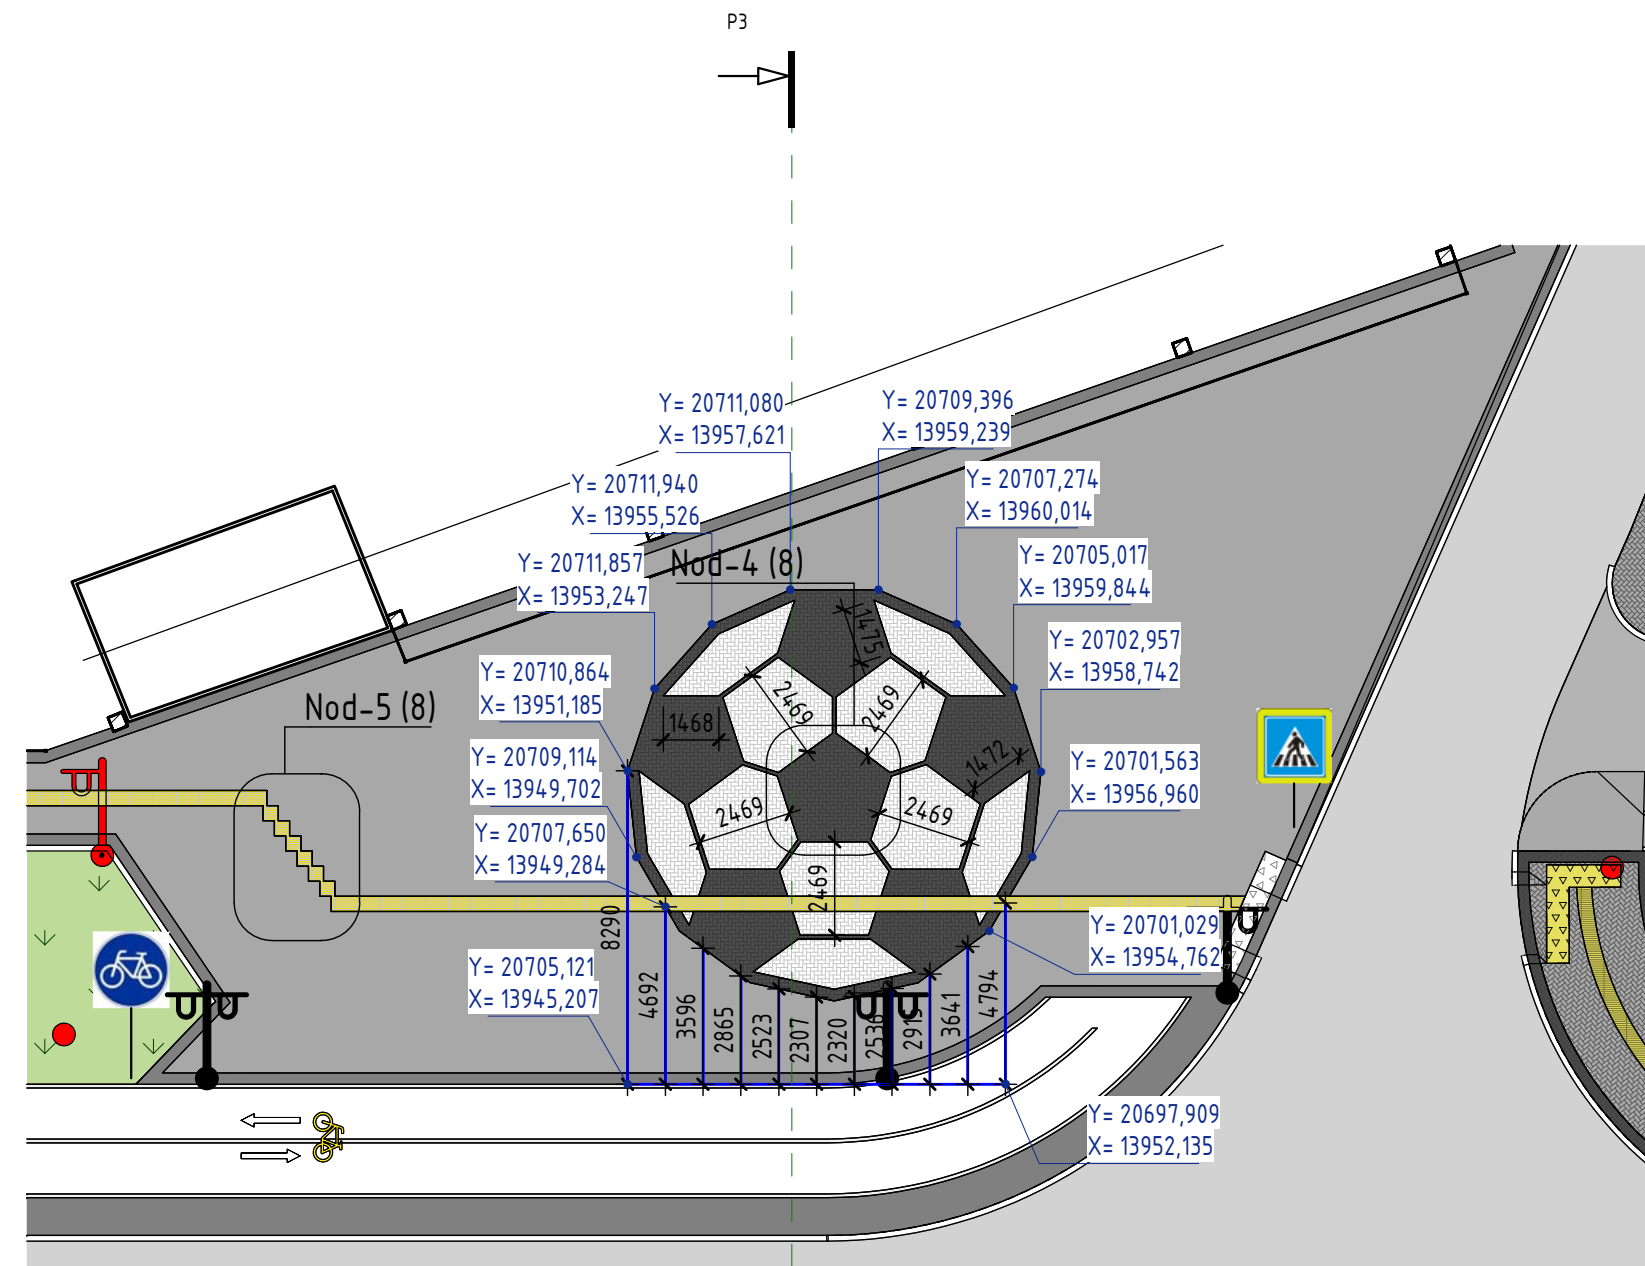

Nod-5 (1 : 50)

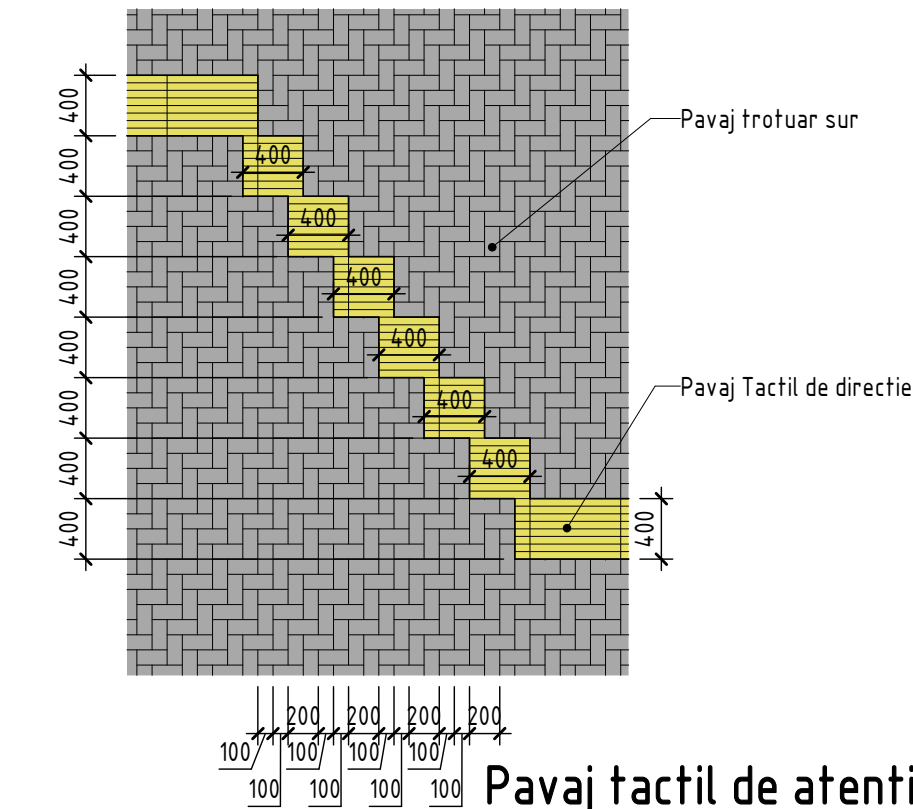

Nod-4 (1 : 50)

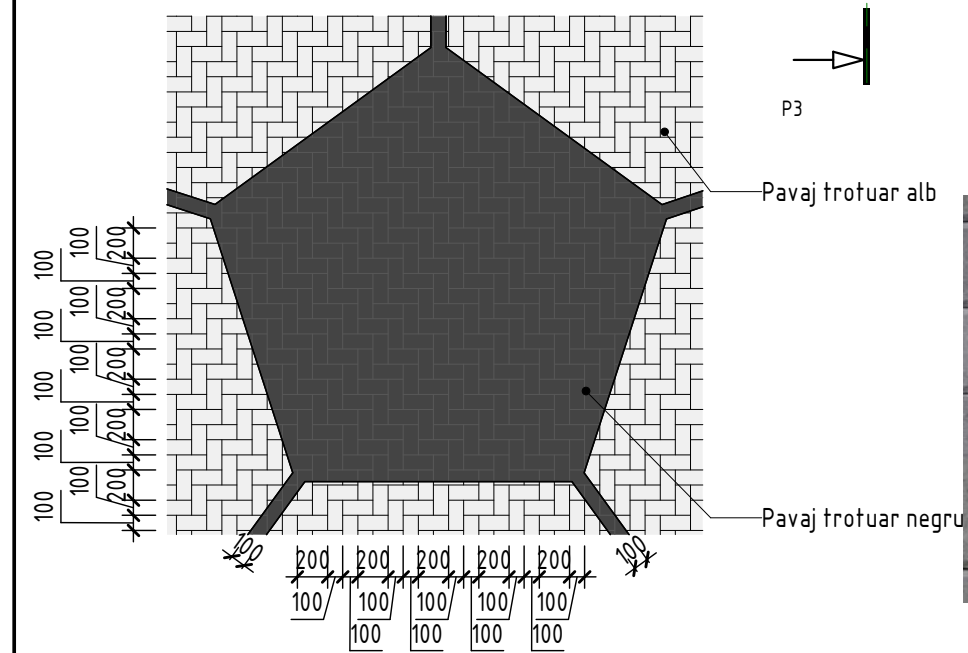


Model amplasare pavaj



Pavaj tactil de directie



Pavaj tactil de atentionare


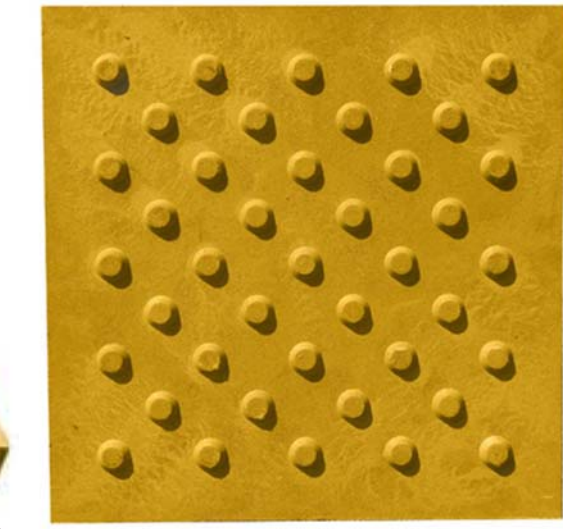


Note

1. Dealungul cailor pietonale cu acoperire din pavaj din dale de beton sur, linga borduri, se vor face fisii cu latimea de 300 mm din dale de beton negru

| | | | | | | | | |
|---|----------|-------------|---------|---------|---|-----------------------|--------|--------|
| Beneficiar: Pretura Sectorului Botanica | | | | | Nr. 04/23 - PG | | | |
| | | | | | Renovarea trotuarelor bulevardului Dacia (tronsonul bd.Cuza Voda - str.Burebista) pe terenul cu nr. cadastral 0100111.229, 0100111.304, 0100111.243, 0100111.236, 0100111.305 | | | |
| Modif. | Sect. | Planşa | Nr doc. | Semnat. | Data | Faza | Planşa | Planşe |
| | A.S.P. | Blaj Radu | | | | PE | 8 | |
| | Executor | Blaj Marcel | | | | | | |
| Plan Amenajare, Noduri | | | | | | SRL „ART-CONSULTGRUP” | | |


Plan organizare a lucrarilor de constructie (1 : 500)

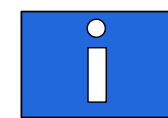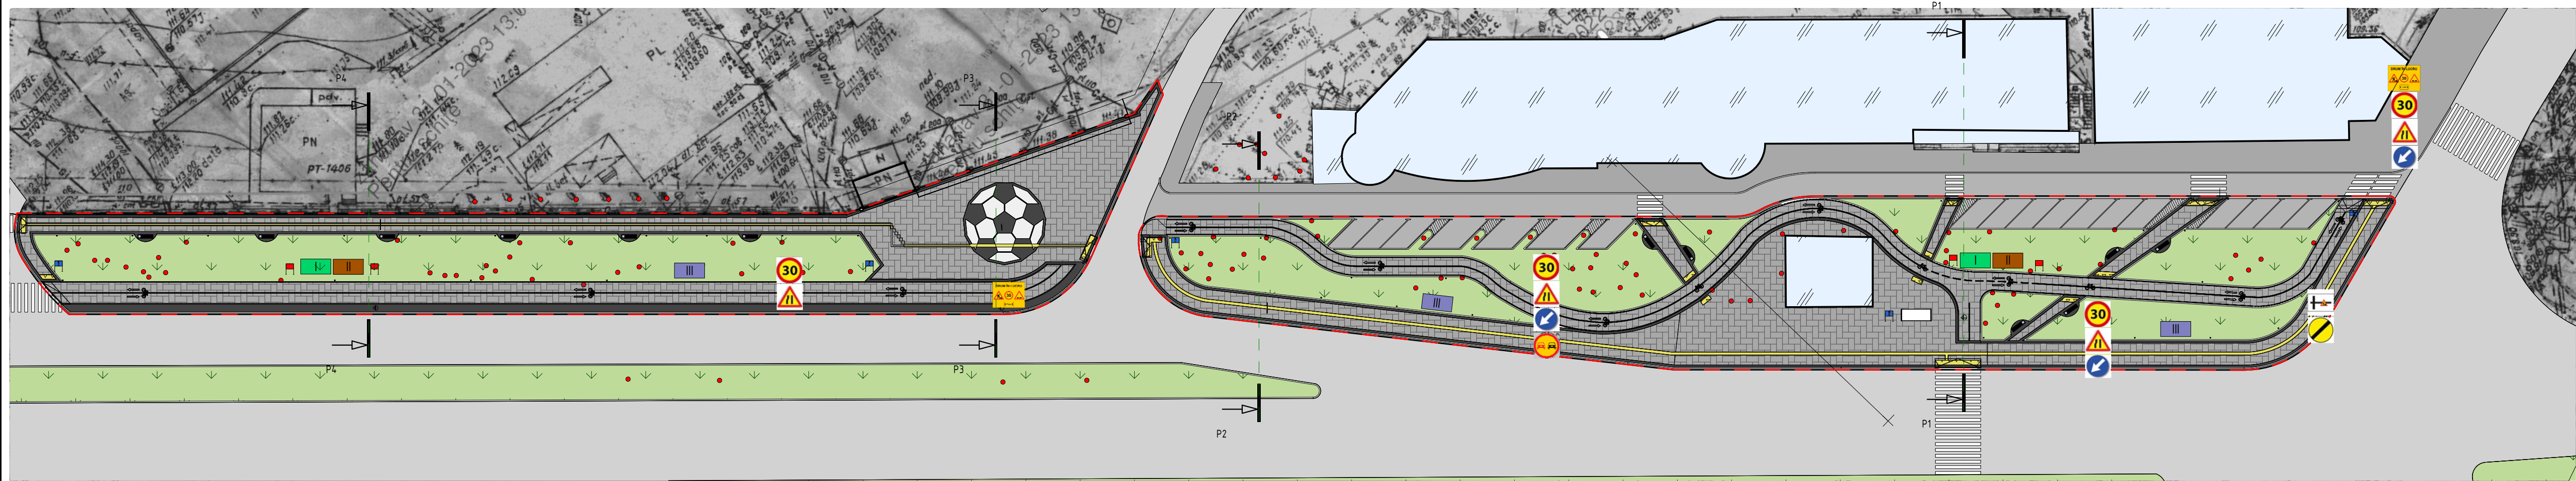

Panou informativ




Panou antiincendiar

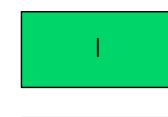


Incapere diriginte de santier



Incapere muncitori

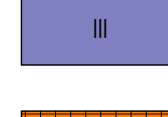

Spatiu depozitare materiale de constructie

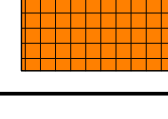


Trotuar provizoriu pe perioada constructiei

| Semn conv. | Descriere | Un. mas. | Cant. |
|------------|------------------------------------|----------|-------|
| | Indicatoare rutiere temporare | | |
| | Drum in lucru | buc. | 2 |
| | Limita de viteza | buc. | 3 |
| | Depasire interzisa | buc. | 1 |
| | Drum ingustat | buc. | 4 |
| | Ocolire obstacol de stanga | buc. | 3 |
| | Sfarsitul restrictiilor temporare | buc. | 1 |
| | Presemnalizarea lucrarilor de drum | buc. | 1 |



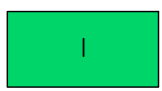



| | | | | | | | |
|--|------|-------------|--------|--------|---|------|----------------------|
| Beneficiar: Pretura Sectorului Botanica din mun.Chisinau | | | | | Nr. 04/23 - PG | | |
| | | | | | Renovarea trotuarelor bulevardului Dacia (tronsozul bd.Cuza Voda - str.Burebista) pe terenul cu nr. cadastral 0100111.229, 0100111.304, 0100111.243, 0100111.236, 0100111.305 | | |
| Modif | Sect | Plansa | Nr.doc | Semnat | Data | | |
| A.S.P. | | Blaj Radu | | | | Faza | Plansa |
| Executor | | Blaj Marcel | | | | PE | 9 |
| Plan organizare a lucrarilor de constructie (inceput) | | | | | | | SRL "ART-CONSULTGRUP |

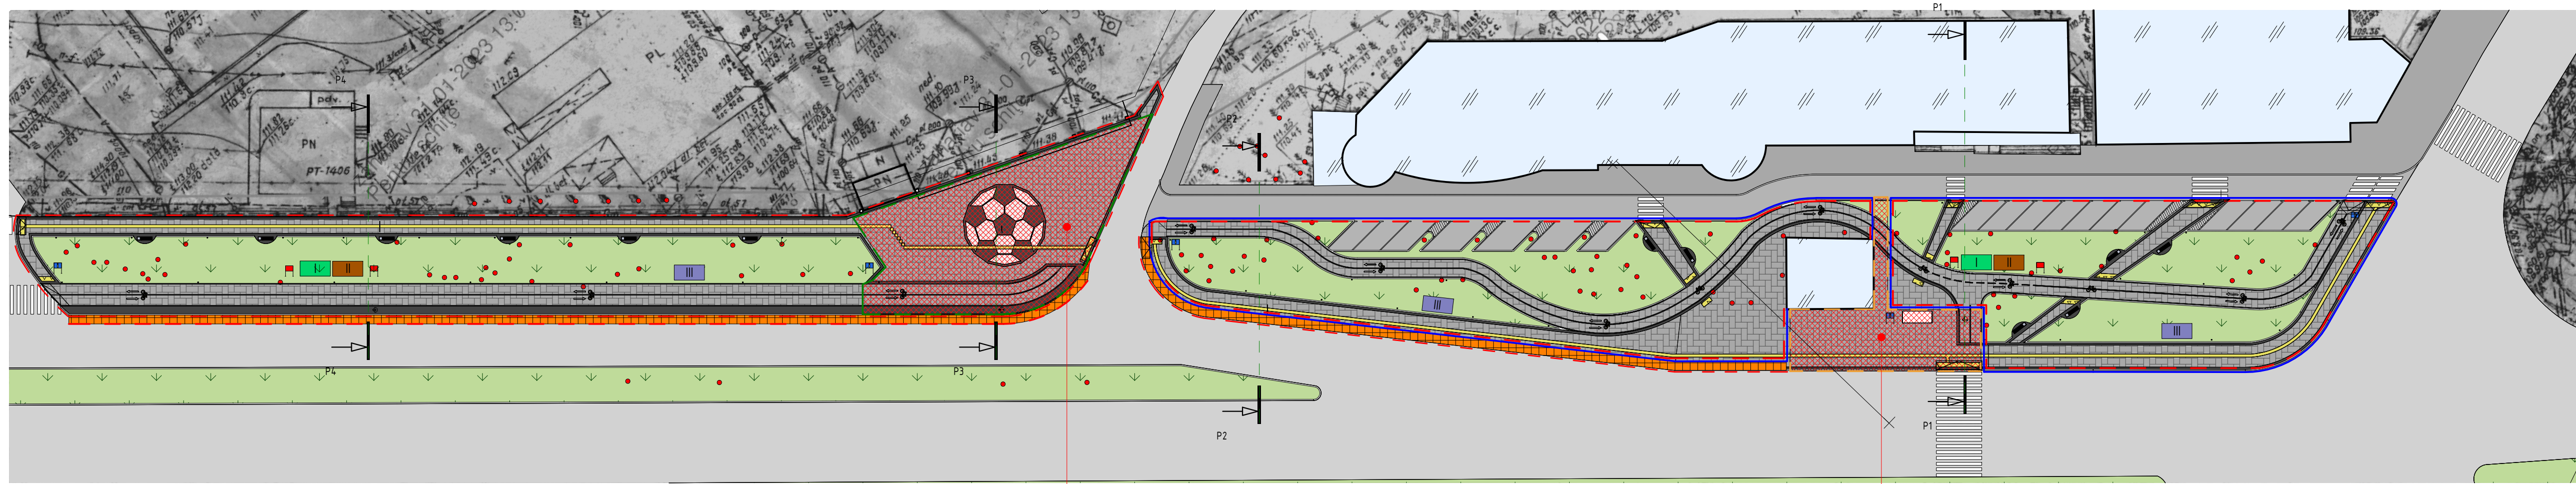



Plan de organizare a lucrarilor de constructie (sfarsit) (1 : 500)

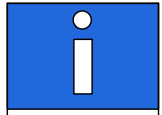

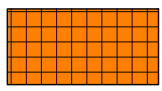Pentru sectorul dat procesul lucrarilor vor fi coordonate cu administratia complexului ZIMBRU reesind din graficul meciurilor stabilite

Acest sector va fi demontat si apoi renovat la finisarea tronsonului pentru a asigura circulatia pietonilor, functionarea statiei de transport public si obiectivul privat farmacie


-  Panou informativ
-  Panou antiincendiar
-  Incapere dirijinta de santier
-  Incapere muncitori
-  Spatiu depozitare materiale de constructie
-  Trotuar provizoriu din contul carosabilului pe perioada constructiei, marcarea lui cu banda de atentionare

-  - Banda/marcaj de atentionare (851 m.l.)
-  - Prima etapa
-  - A doua etapa
-  - Etapa finala

Banda de atentionare



Componenta panoului antiincendiar

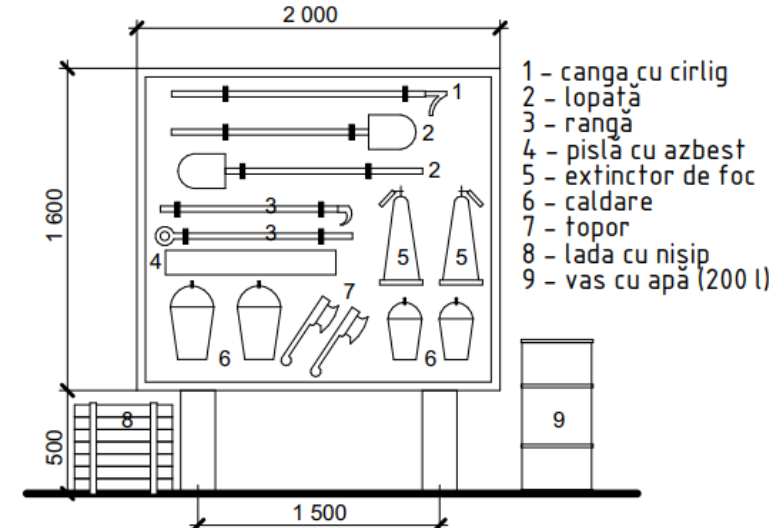

- 1 - canga cu cirlig
- 2 - lopata
- 3 - ranga
- 4 - pisa cu azbest
- 5 - extingtor de foc
- 6 - caldare
- 7 - topor
- 8 - lada cu nisip
- 9 - vas cu apa (200 l)

NOTE:

- 1.Teritoriul santierului de constructie va fi ingradit pe perioada executarii lucrarilor cu gard provizoriu executat din constructii usor demontabile. Inaltimea gardului minim 2,00 m.
- 2.La indeplinirea lucrarilor de constructie este strict necesar respectarea regulilor tehnicii securitatii in conformitate cu capitoul STAS III-4-30 "Tehnicia securitatii in constructii" si "Regulile de instalare si exploatare macaralelor".
- 3.Indeplinirea lucrarilor de constructie vor avea loc numai dupa stramutarea retelelor ingineresti existente care traverseaza sectorul destinat constructiei.Toate lucrarile de trasare a retelelor se vor executa in baza proiectelor elaborate de persoane autorizate tinandu se cont de conditiile tehnice eliberate de instantele emitente.
- 4.Efectuarea lucrarilor de constructie si montarea cu macaraua se executa in prezenta persoanei de raspundere pentru deplasarea sarcinilor cu macaraua si cu respectarea obligatorie a distantei in lucrurile de posibil cadere a sarcinii pCna la marginea zonei periculoase.Zona de pericol este necesara de a o evedentia prin semne ce avertizeaza si semne de interdictie.
5. La intrarea pe teritoriul santierului de constructie de prevazut instalarea panoului antiincendiar, dotat cu toate sculele si dispozitivele strict necesare:extingtor-nu mai putin de 2 unitati, canga, 2 caldari, hirtet, tirnacop, lada cu nisip (volum nisip nu mai putin de 0,2 m³)
- 6.Instalarea indicatorului despre amplasarea hidrantului de incendiu.
- 7.La iesirea de pe teritoriul santierului de instalat indicatoarele de circulatie rutiera 2.1(Cedeaza trecerea) si 4.12(Directie obligatorie de deplasare).
- 8.Cnainte de Cnceputul lucrarilor de constructie se vor Cndeplini urmatoarele:
-Cngradirea terenului de constructie cu gard provizoriu;
-racordarea la retea electrica conform proiectului de elctrificare a santierului;
-racordarea provizorie la retea de alimentare cu apa si canalizare.
- 9.Incapere de serviciu pentru dirijinta de santier si incapere de serviciu pentru muncitori va fi amplasata intr-o zona din apropiere prevazuta prealabil de catre beneficiar.

| | | | | | | | | |
|--|------|-------------|--------|--------|---|--|--------|----------------------|
| Beneficiar: Pretura Sectorului Botanica din mun.Chisinau | | | | | Nr. 04/23 - PG | | | |
| | | | | | Renovarea trotuarelor bulevardului Dacia (tronsonul bd.Cuza Voda - str.Burebista) pe terenul cu nr. cadastral 0100111.229, 0100111.304, 0100111.243, 0100111.236, 0100111.305 | | | |
| Modif | Sect | Plansa | Nr.doc | Semnat | Data | Faza | Plansa | Planse |
| A.S.P. | | Blaj Radu | | | | PE | 10 | |
| Executor | | Blaj Marcel | | | | Plan de organizare a lucrarilor de constructie (sfarsit) | | SRL "ART-CONSULTGRUP |



| Beneficiar: Pretura Sectorului Botanica | | | | | | Nr. 04/23 - PG | | |
|---|-------|-------------|---------|---------|------|---|--------|-----------------------|
| | | | | | | Renovarea trotuarelor bulevardului Dacia (tronsonul bd.Cuza Voda - str.Burebista) pe terenul cu nr. cadastral 0100111.229, 0100111.304, 0100111.243, 0100111.236, 0100111.305 | | |
| Modif. | Sect. | Planşa | Nr doc. | Semnat. | Data | Faza | Planşa | Planşe |
| A.S.P. | | Blaj Radu | | | | PE | 11 | |
| Executor | | Blaj Marcel | | | | | | |
| | | | | | | Vederi | | SRL „ART-CONSULTGRUP” |



| Beneficiar: Pretura Sectorului Botanica | | | | | | Nr. 04/23 - PG | | |
|---|-------|-------------|---------|---------|------|---|--------|-----------------------|
| | | | | | | Renovarea trotuarelor bulevardului Dacia (tronsonul bd.Cuza Voda - str.Burebista) pe terenul cu nr. cadastral 0100111.229, 0100111.304, 0100111.243, 0100111.236, 0100111.305 | | |
| Modif. | Sect. | Planşa | Nr doc. | Semnat. | Data | Faza | Planşa | Planşe |
| A.S.P. | | Blaj Radu | | | | PE | 12 | |
| Executor | | Blaj Marcel | | | | | | |
| | | | | | | Vederi | | SRL „ART-CONSULTGRUP” |



| Beneficiar: Pretura Sectorului Botanica | | | | | | Nr. 04/23 - PG | | |
|---|-------|-------------|---------|---------|------|---|--------|-----------------------|
| | | | | | | Renovarea trotuarelor bulevardului Dacia (tronsonul bd.Cuza Voda - str.Burebista) pe terenul cu nr. cadastral 0100111.229, 0100111.304, 0100111.243, 0100111.236, 0100111.305 | | |
| Modif. | Sect. | Planşa | Nr doc. | Semnat. | Data | Faza | Planşa | Planşe |
| A.S.P. | | Blaj Radu | | | | PE | 13 | |
| Executor | | Blaj Marcel | | | | | | |
| | | | | | | Vederi | | SRL „ART-CONSULTGRUP” |