Rețea de apă.
Plan. Scara 1:500

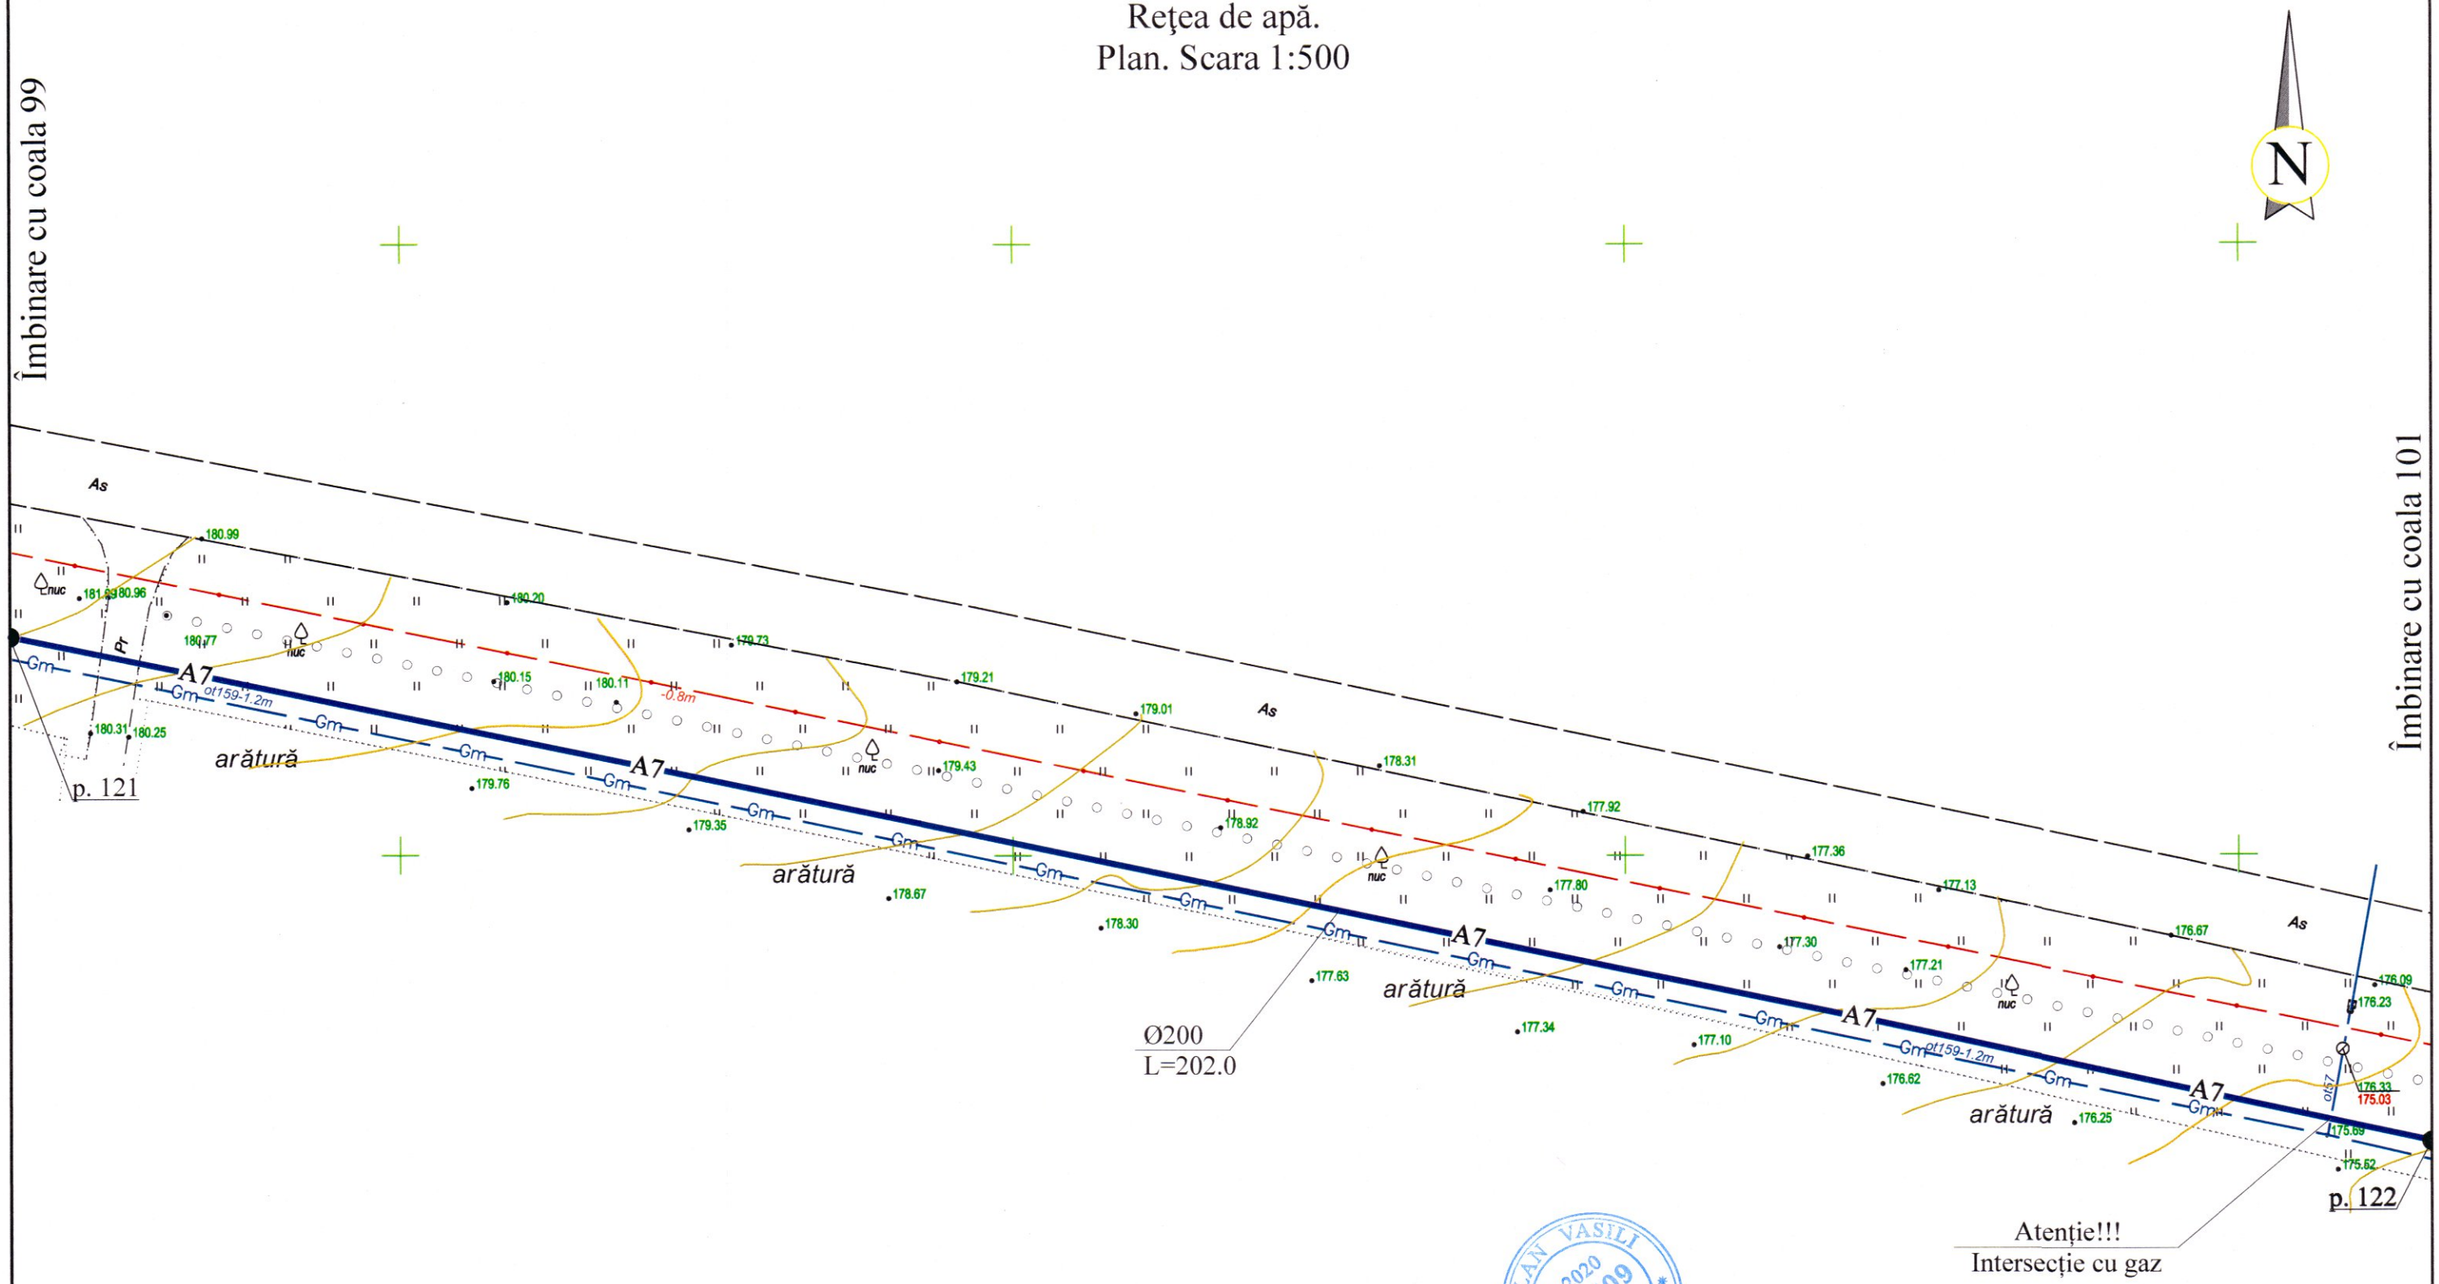

VIRLAN VASILI P-2020 Nr.0509 B.5, C.1 PROIECTANT

Verificator de proiecte 039
Erhan Maria
Domeniile C.1
Nr. de înregistrare a avizului 16/12.04.22
Valabil de la 21.01.2020 pînă la 21.01.2025

REPUBLICA MOLDOVA Consiliul raional Glodeni						68/15.12.2021 - AE		
						Aducțiunea de apă spre satele Clococenii Vechi, Cajba, Dușmani, Hîjdieni și orașul Glodeni, raionul Glodeni		
Mod	Nr.par	Coala	Nr.doc.	Semnătura	Data	Rețele exterioare de apă	Faza	Coala	Coli
							PE	100	
Spec. prin.		V. Vîrlan				Rețea de apă. Plan. Scara 1:500	"ACAN PROIECT" S.R.L. mun. Chișinău, 2022		
Efectuat		A. Lungu							