

""SAV-Engineering"" S.R.L.


PROIECT DE EXECUTIE

21/05-25-PG


"Constructia pistei pentru siclești din sat.
Milești, r-nul Nisporeni"

Beneficiar: Primaria sat. Milești, r-nul
Nisporeni

Chișinău 2025

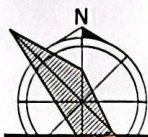

PLAN SITUATIE

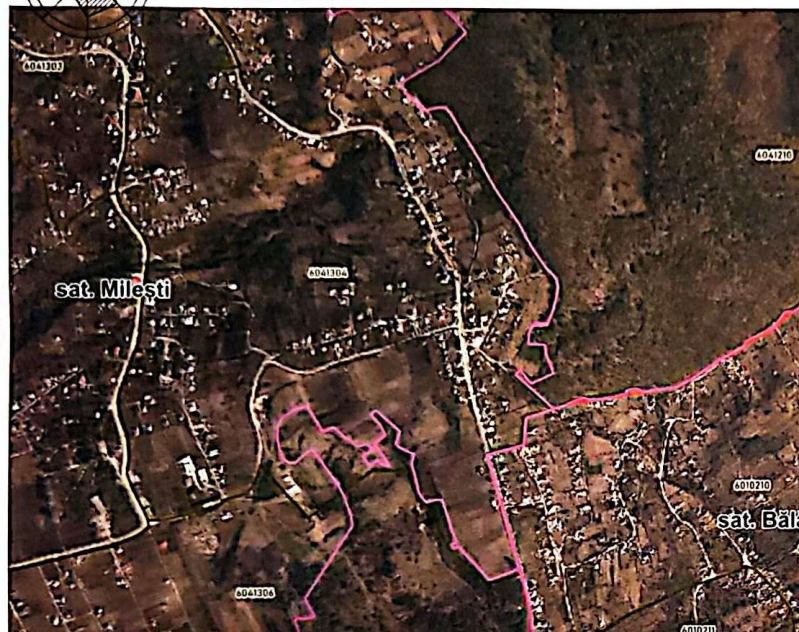

Evidenta desenelor de lucru a setului de baza PG

N PG	Denumirea	Remarca
1	Date generale	
2	Plan general	
3	Plan general. Volume de lucru.	

1. Planul general a fost elaborat in baza caietului de sarcini pentru proiectare.
2. Desenul dat este elaborat pe baza ridicarii topografice, realizata anul 2025.
3. Este utilizat sistemul Baltic de inaltimi.

Verificator de proiecte 0123
Zaicenco Tatiana
Domeniile 3,a,b
Nr. de inregistrare a avizului
Valabil de la 22.06.2022 pina la 22.06.2027

Inv. Nr. Semnatura si data schimb. Inv. ?


Documentatia de executie este elaborata in conformitate cu normele si regulile in vigoare, cu respectarea masurilor, care asigura siguranta contra incendiului si a exploziei la functionarea cladirii si garanteaza criteriile de baza a calitatii, reglementate de Legea privind calitatea in constructii:


- A - rezistenta si stabilitate;
 - B - securitatea de functionare;
 - C - siguranta contra incendiului si exploziei;
 - D - igiena, siguranta pentru sanatatea oamenilor, restabilizarea si protectia mediului inconjurator;
 - E - izolare hidrologica si termica si conservarea energiei.
- Procese de alunecari active sau potentiale pe teritoriu constructiei lipsesc.
F - protectie impotriva zgomotului; G - utilizare sustenabila a resurselor naturale.

A.S.P.

/ Sava I. /

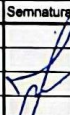

Certificat de urbanism Nr. 03 din 19.05.2025						Beneficiar- Primaria sat. Milești, r-nul Nisporeni				
Certificat ASP nr.841 din 18.05.2022										
						21/05-25- PG				
							«Constructia pistei pentru ciclști din sat. Milești, r-nul Nisporeni»			
	Sauva	Car. f.	Foale	N. doc.	Semnatura	Data				
	ASP	Sauva I.				05-25	Plan general	Faza	Coala	Foi
								PE	1	3
Elaborat	Sirbu M.				05-25	Date generale	"SAV-Engineering" S.R.L.			

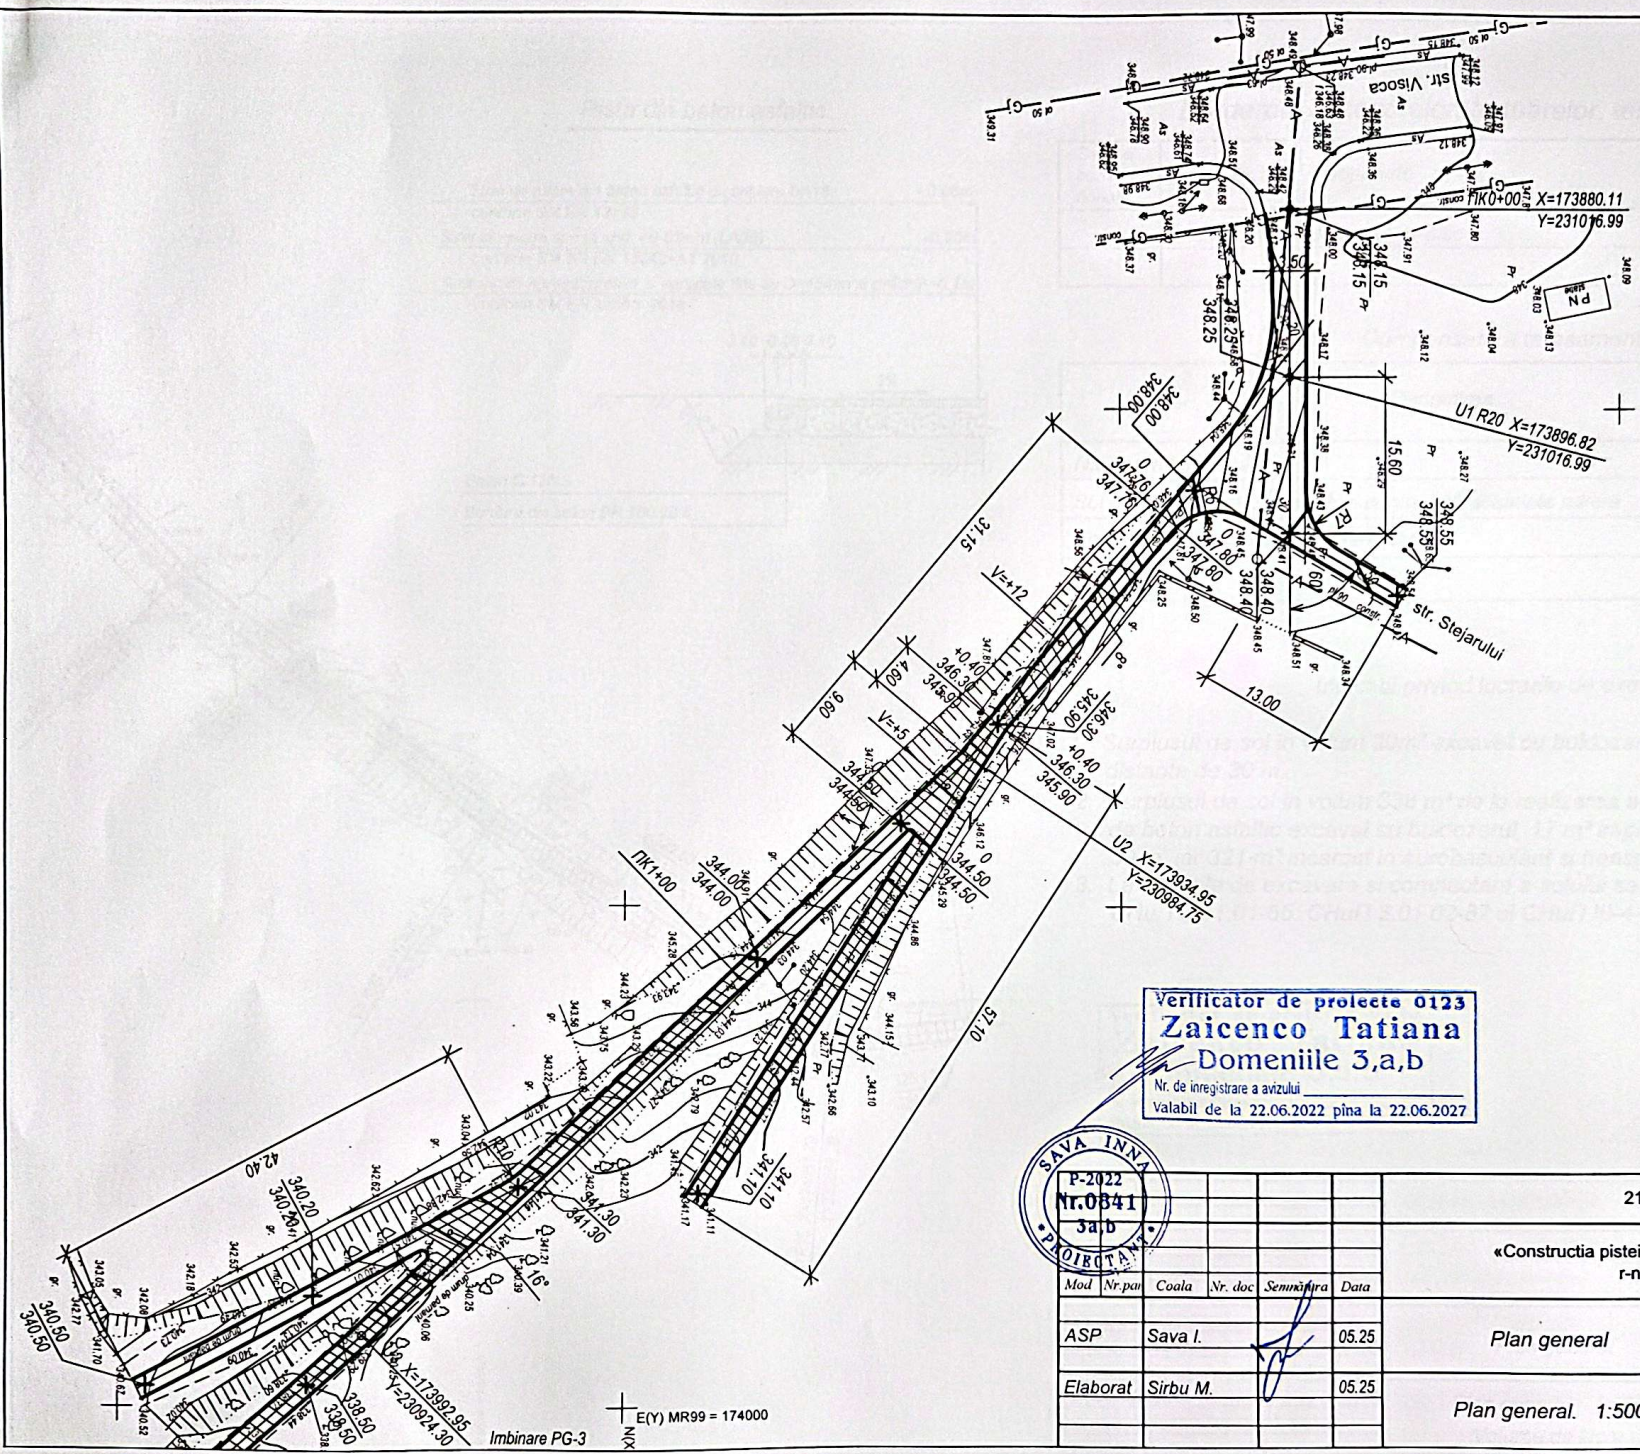

Verificator de proiecte 0123
Zaicenco Tatiana
 Domeniile 3,a,b
 Nr. de înregistrare a avizului
 Valabil de la 22.06.2022 pînă la 22.06.2027



Mod	Nr. par	Coala	Nr. doc	Semnatura	Data
ASP		Sava I.		<i>[Signature]</i>	05.25
Elaborat		Sirbu M.		<i>[Signature]</i>	05.25


21/05-25- PG			
«Constructia pistei pentru sicisti din sat. Milesti, r-nul Nisporeni»			
Plan general	Etapă	Coala	Coli
	PE	2	3
Plan general. 1:500			"SAV-Engineering" S.R.L.

Imbinare PG-3

E(Y) MR99 = 174000

Pista din beton asfaltic

Strat de rulare din beton asfaltic cu criblura BA16 conform SM EN 13108	- 0.06m
Strat din piatra sparta sort 40-63mm (LA30) conform SM SR EN 13242+A1:2010	-0.20m
Amestec de agregat grosier si agregate fine cu D<45mm si d=0mm -0.1m conform SM EN 13285 :2018	

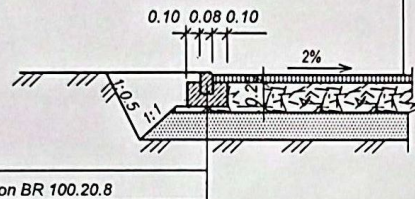

Beton C 12/15

Bordura din beton BR 100.20.8

Borderoul accesorelor, trotuarelor, terenuri de odihna

Semne conven tionale	Denumire	Suprafata imbrac. m²	Bordura	
			Tip	Cantitatea m
	Imbracaminte de beton asfaltic	940	BR100.20.8	780
			-	-

Compensare a terasamentelor

Denumirea	Cantitatea, m³	
	Rambleu	Debleu
Nivelarea terenului	17	
Sol exedent la realizarea albiei pentru imbracaminte rutiera	-	338
Sol neluat in considerare la planificare	30	30
Total:	47	368

Indicatii privind lucrarile de executare

1. Surplusul de sol in volum 30m³ excavat cu buldozerul si impins in rambleu la distanta de 30 m.
2. Surplusul de sol in volum 338 m³ de la realizarea albiei pentru imbracaminte de beton asfaltic excavat cu buldozerul, 17 m³ impins in rambleu la distanta de 30 m, iar 321 m³ incarcat in aurobasculant si transporta la distanta de 5 km.
3. La lucrarile de excavare si compactare a solului se va tine cont de cerintele: CHuΠ 3.01.01-85; CHuΠ 3.01.02-87 si CHuΠ III-4-80*.

Verificator de proiecte 0123

Zaicenco Tatiana

Domeniile 3,a,b

Nr. de inregistrare a avizului

Valabil de la 22.06.2022 pina la 22.06.2027



2022
Nr.08/11
3a,4
PROIECTANT

						21/05-25- PG			
						«Constructia pistei pentru siclesti din sat. Milesti, r-nul Nisporeni»			
Mod	Nr.par	Coala	Nr.doc	Semnatura	Data	Plan general	Etapă	Coala	Coli
ASP		Sava I.			05.25		PE	3	3
Elaborat		Sirbu M.			05.25	Plan general. 1:500 Volume de lucru	"SAV-Engineering" S.R.L.		